



1 PLANTA BAIXA
ESC.: 1:75


ELEMENTOS	
ITENS	DIMENSÕES
EM1	Ø 60CM
EM2	0,50x0,60
EM3	0,75x1,15
EM4	0,30x0,90
EM5	0,30x0,45
EM6	0,20x1,00
EM7	0,20x1,30
EM8	0,40x0,75
EM9	0,15x0,50
EM10	0,15x0,25
EM11	0,30x0,50
EM12	1,00x0,60

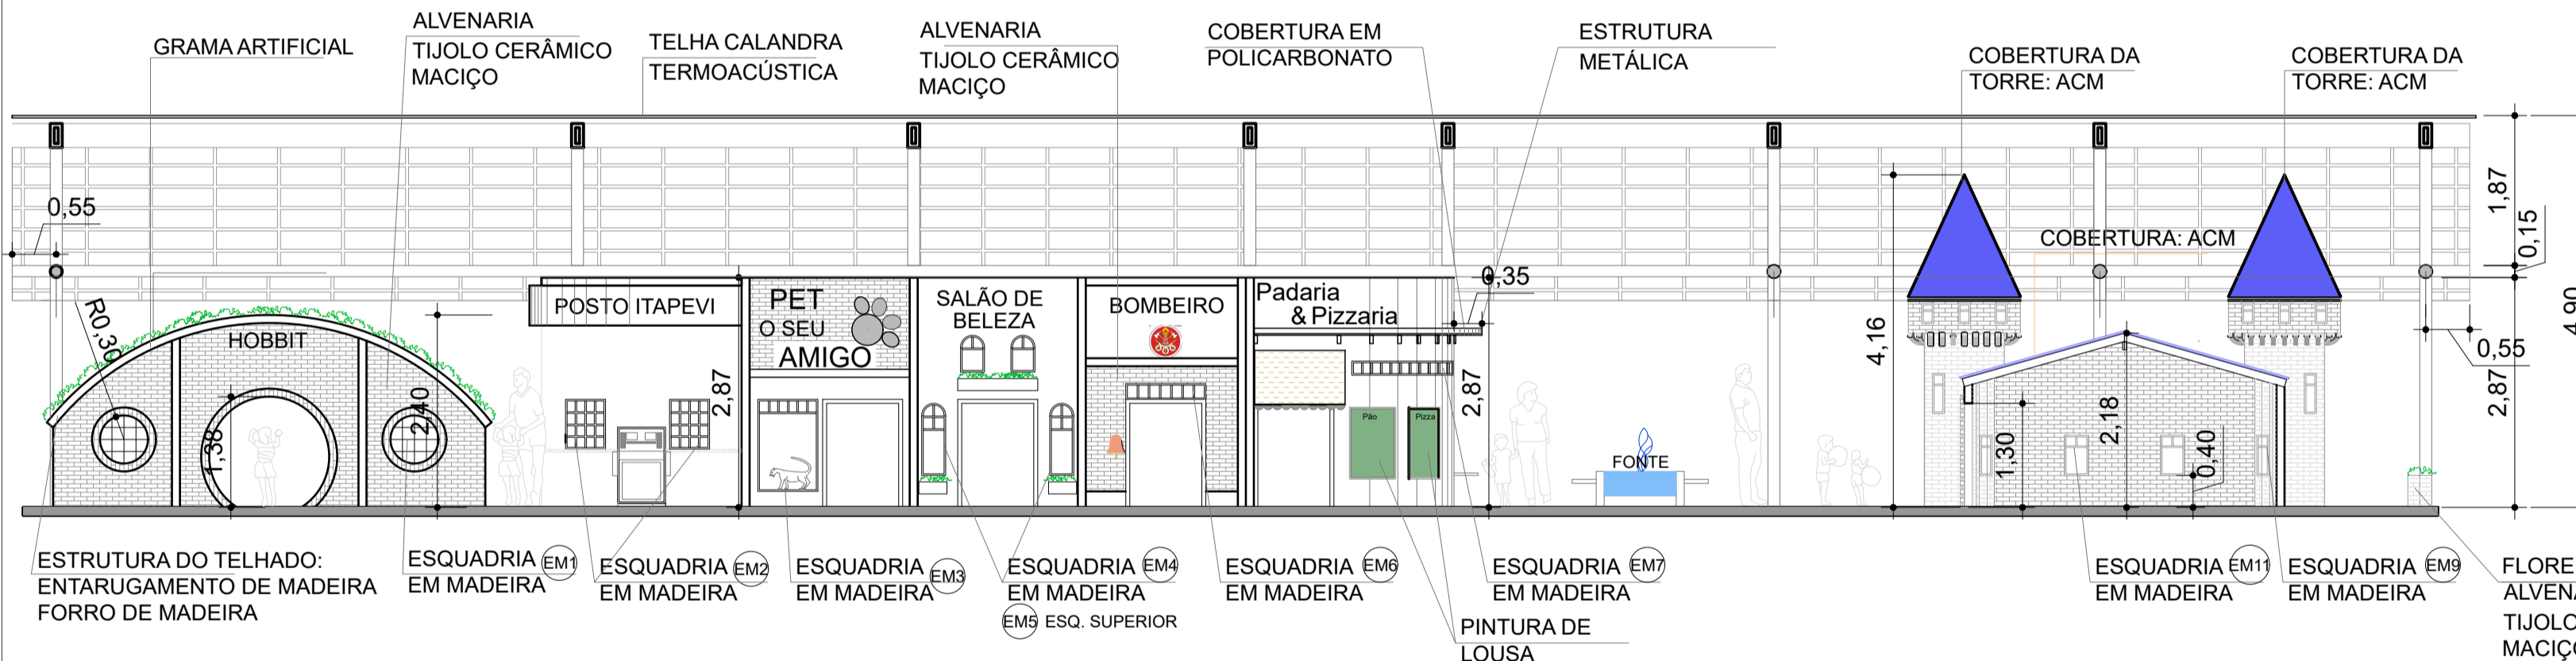


1 CORTE 1
ESC.: 1:75

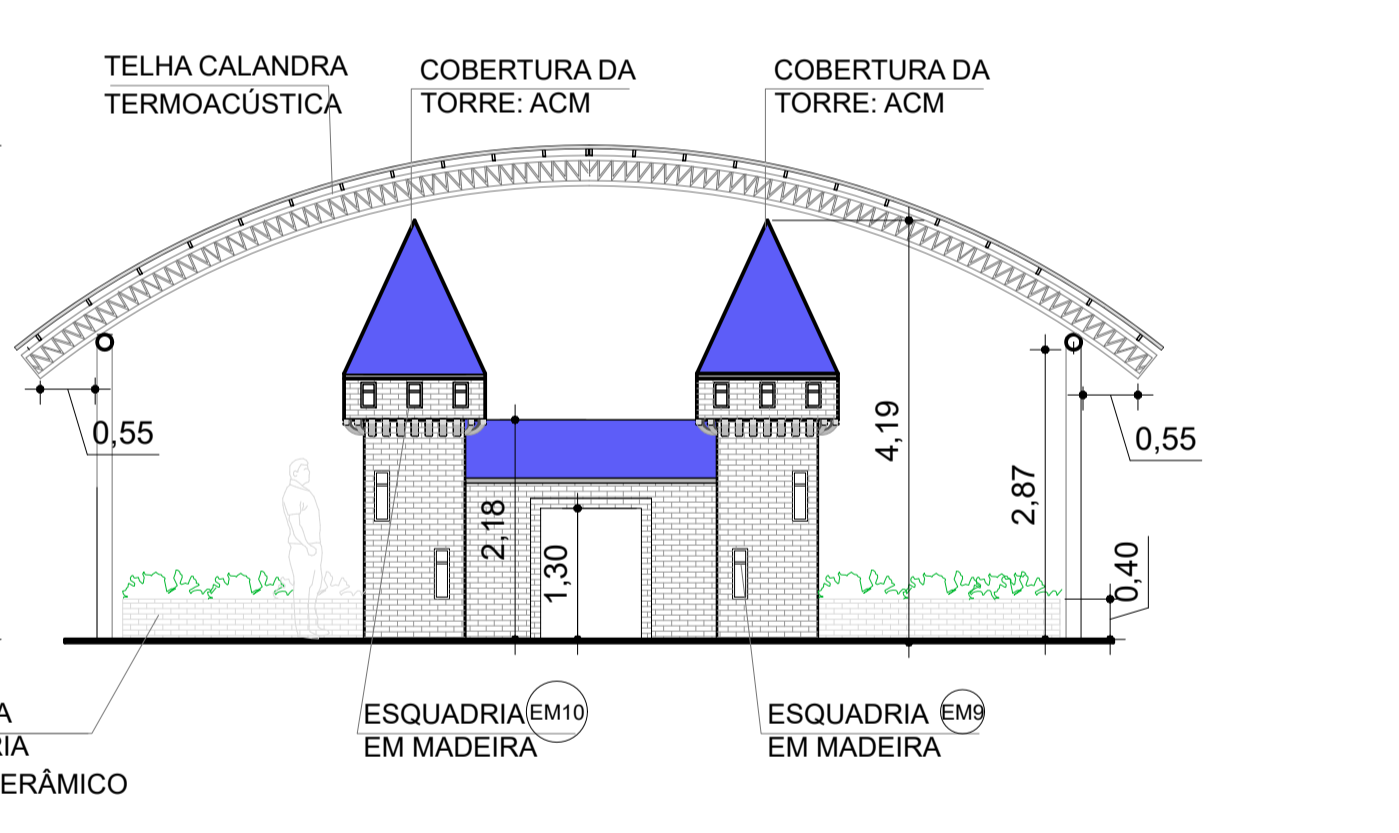

1 CORTE 3
ESC.: 1:75

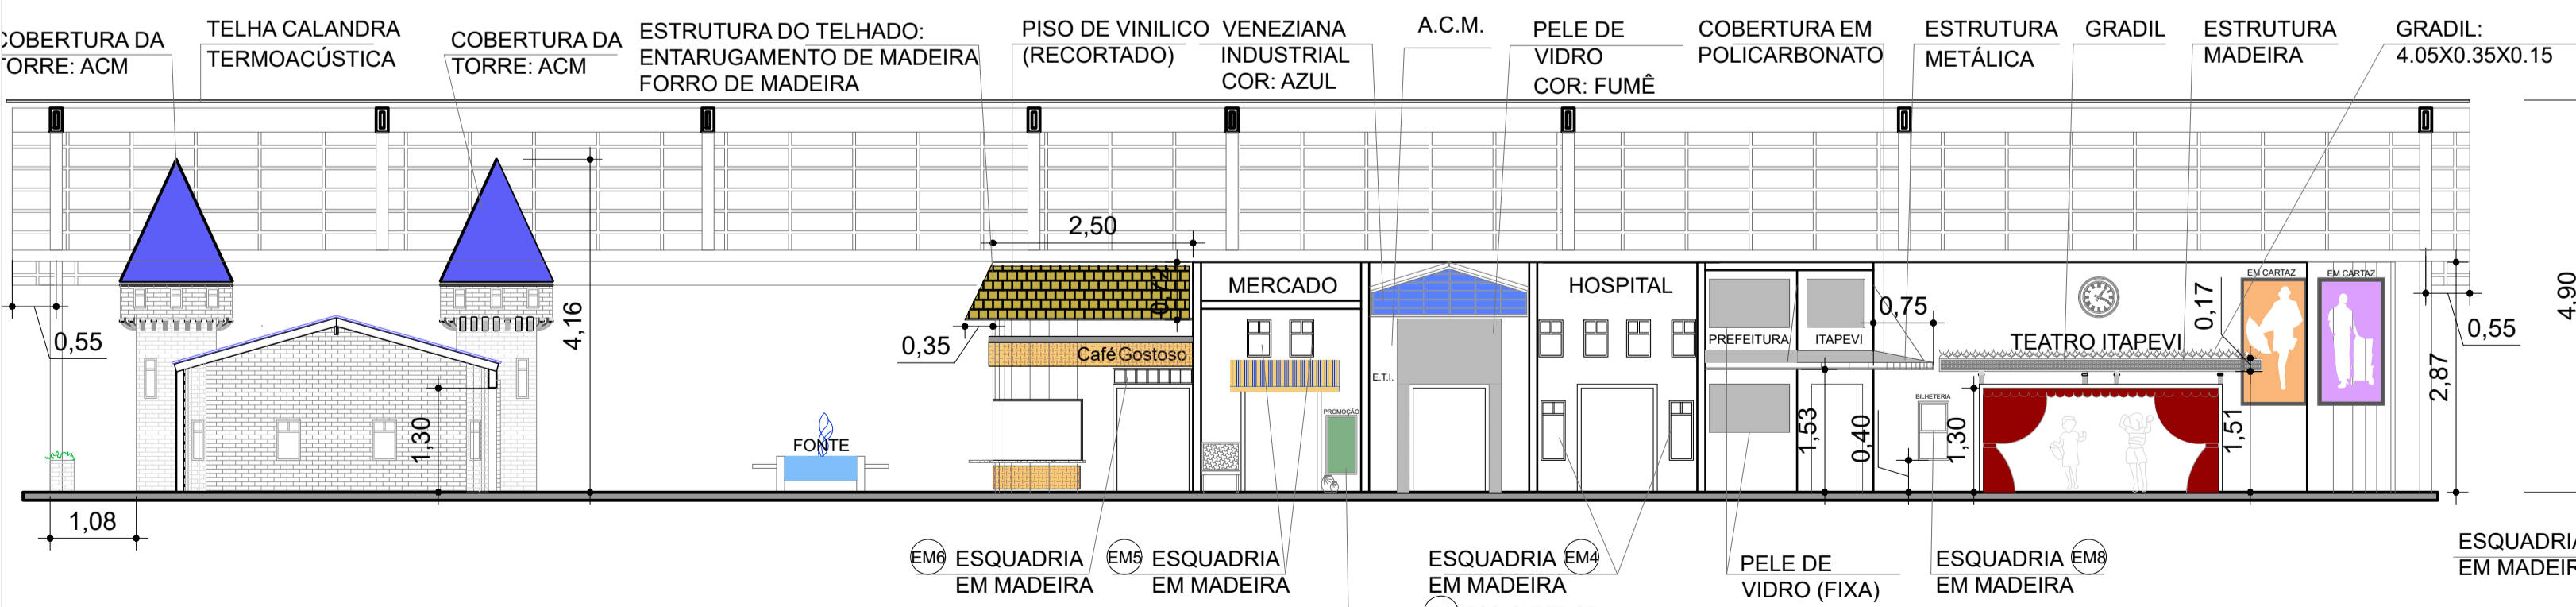

1 CORTE 2
ESC.: 1:75

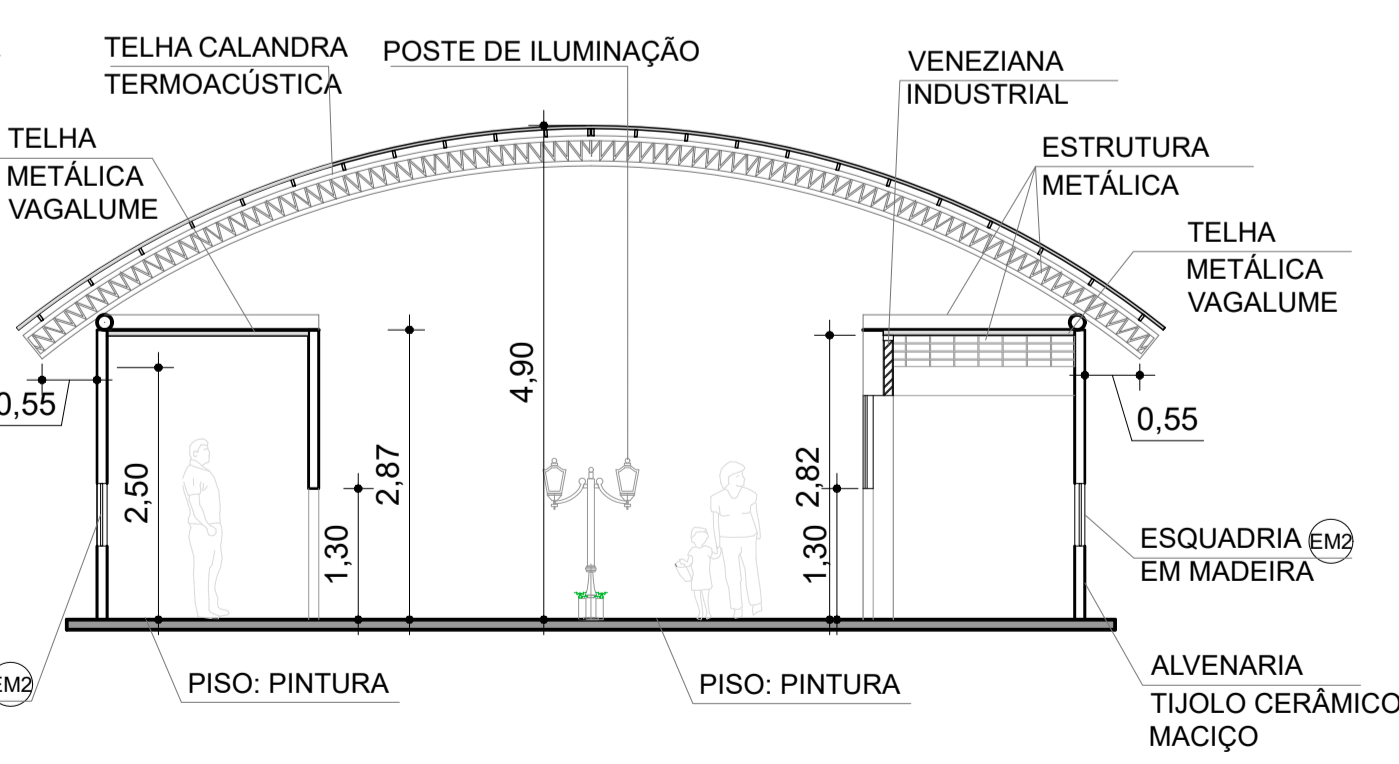

1 CORTE 4
ESC.: 1:75

PREFEITURA DO MUNICÍPIO DE ITAPEVI
SECRETARIA DE INFRAESTRUTURA E SERVIÇOS URBANOS



Assunto: PROJETO INFANTIL-MINI MUNDO

Obra: CRECHE DE TEMPO INTEGRAL

Local do Imóvel: RUA ALCIDES COTRIN, 177 - JD. SANTA RITA ITAPEVI - SP

Proprietário: PREFEITURA MUNICIPAL DE ITAPEVI

Secretário de Infraestrutura e serviços urbanos
Prefeitura Municipal de Itapevi
CNPJ nº: 46.523.031.0001-28

DESENHISTA PATRICIA	TIPO PROJETO ARQUITETURA	ESCALA: 1:75	FOLHA: 1/2
ZONEAMENTO: ZAD	DATA MAR/2022	REVISÃO 00	
PAVIMENTO: TÉRREO/CORTES 1,2,3 e 4	PROCESSO Nº -	IMPRESSO EM:	