



PLANTA BAIXA DE ADAPTAÇÃO PARA ACESSIBILIDADE
ESCALA: 1:100

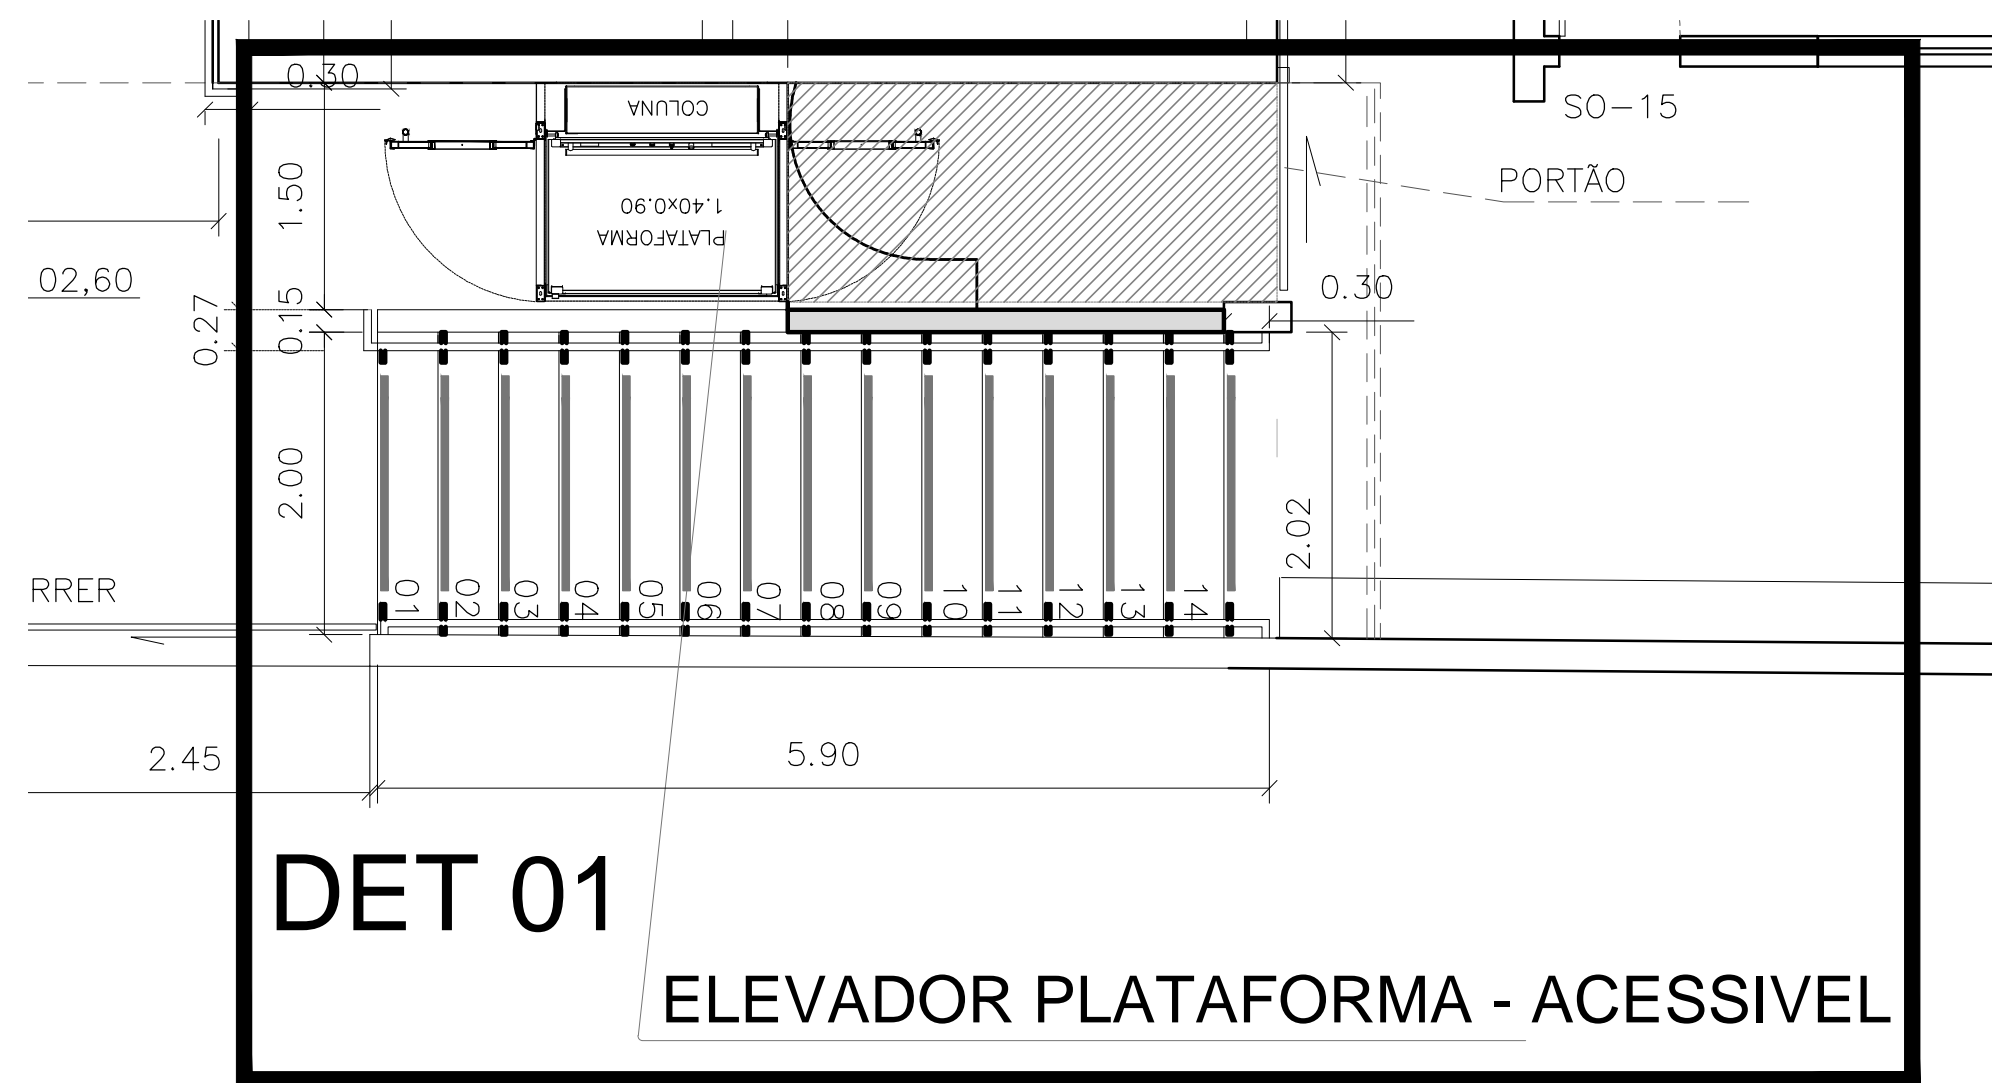

PLANTA BAIXA- DET 01
ESCALA: 1:50

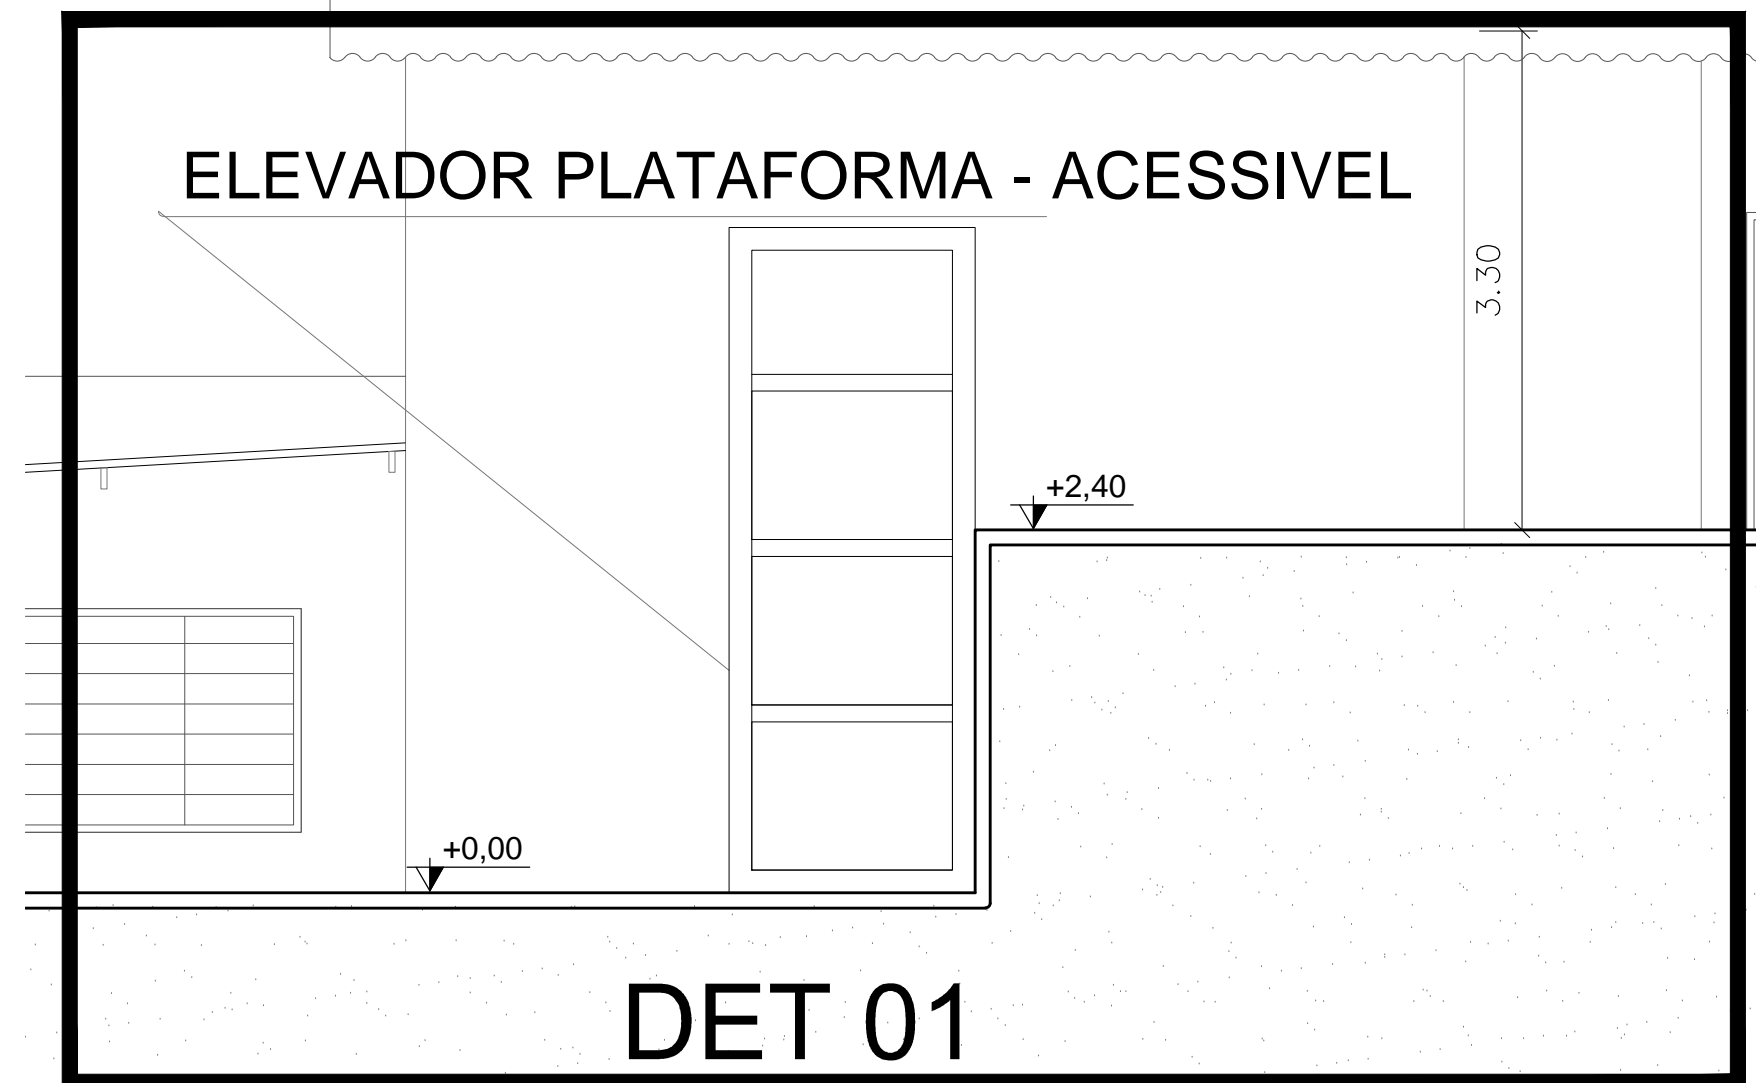

CORTE - DET.1
ESCALA: 1:50

PREFEITURA DO MUNICÍPIO DE ITAPEVI

SECRETARIA DE INFRAESTRUTURA
E SERVIÇOS URBANOS



Título: CEMEB DONA FLORIZA NUNES DE CAMARGO

Projeto: PROJETO DE ADAPTAÇÃO PARA ACESSIBILIDADE

Obra: PLATAFORMA CABINADA - ACESSIVEL

Local do Imóvel: RUA 9 DE JULHO, JARDIM DA RAINHA, ITAPEVI/SP

Proprietário: PFEITURA MUNICIPAL DE ITAPEVI

Ramon Medrano de Almada
Secretário de Infraestrutura e
Serviços Urbanos

TIPO PROJETO	BÁSICO	ESCALA:	INDICADA	Folha:
ZONAMENTO:	ZMD - Zona de Média Densidade	DATA	DEZ/2019	UN
REVISÃO	00	IMPRESSO EM:		