



PLANTA BAIXA DE ADAPTAÇÃO PARA ACESSIBILIDADE  
ESCALA: 1:100

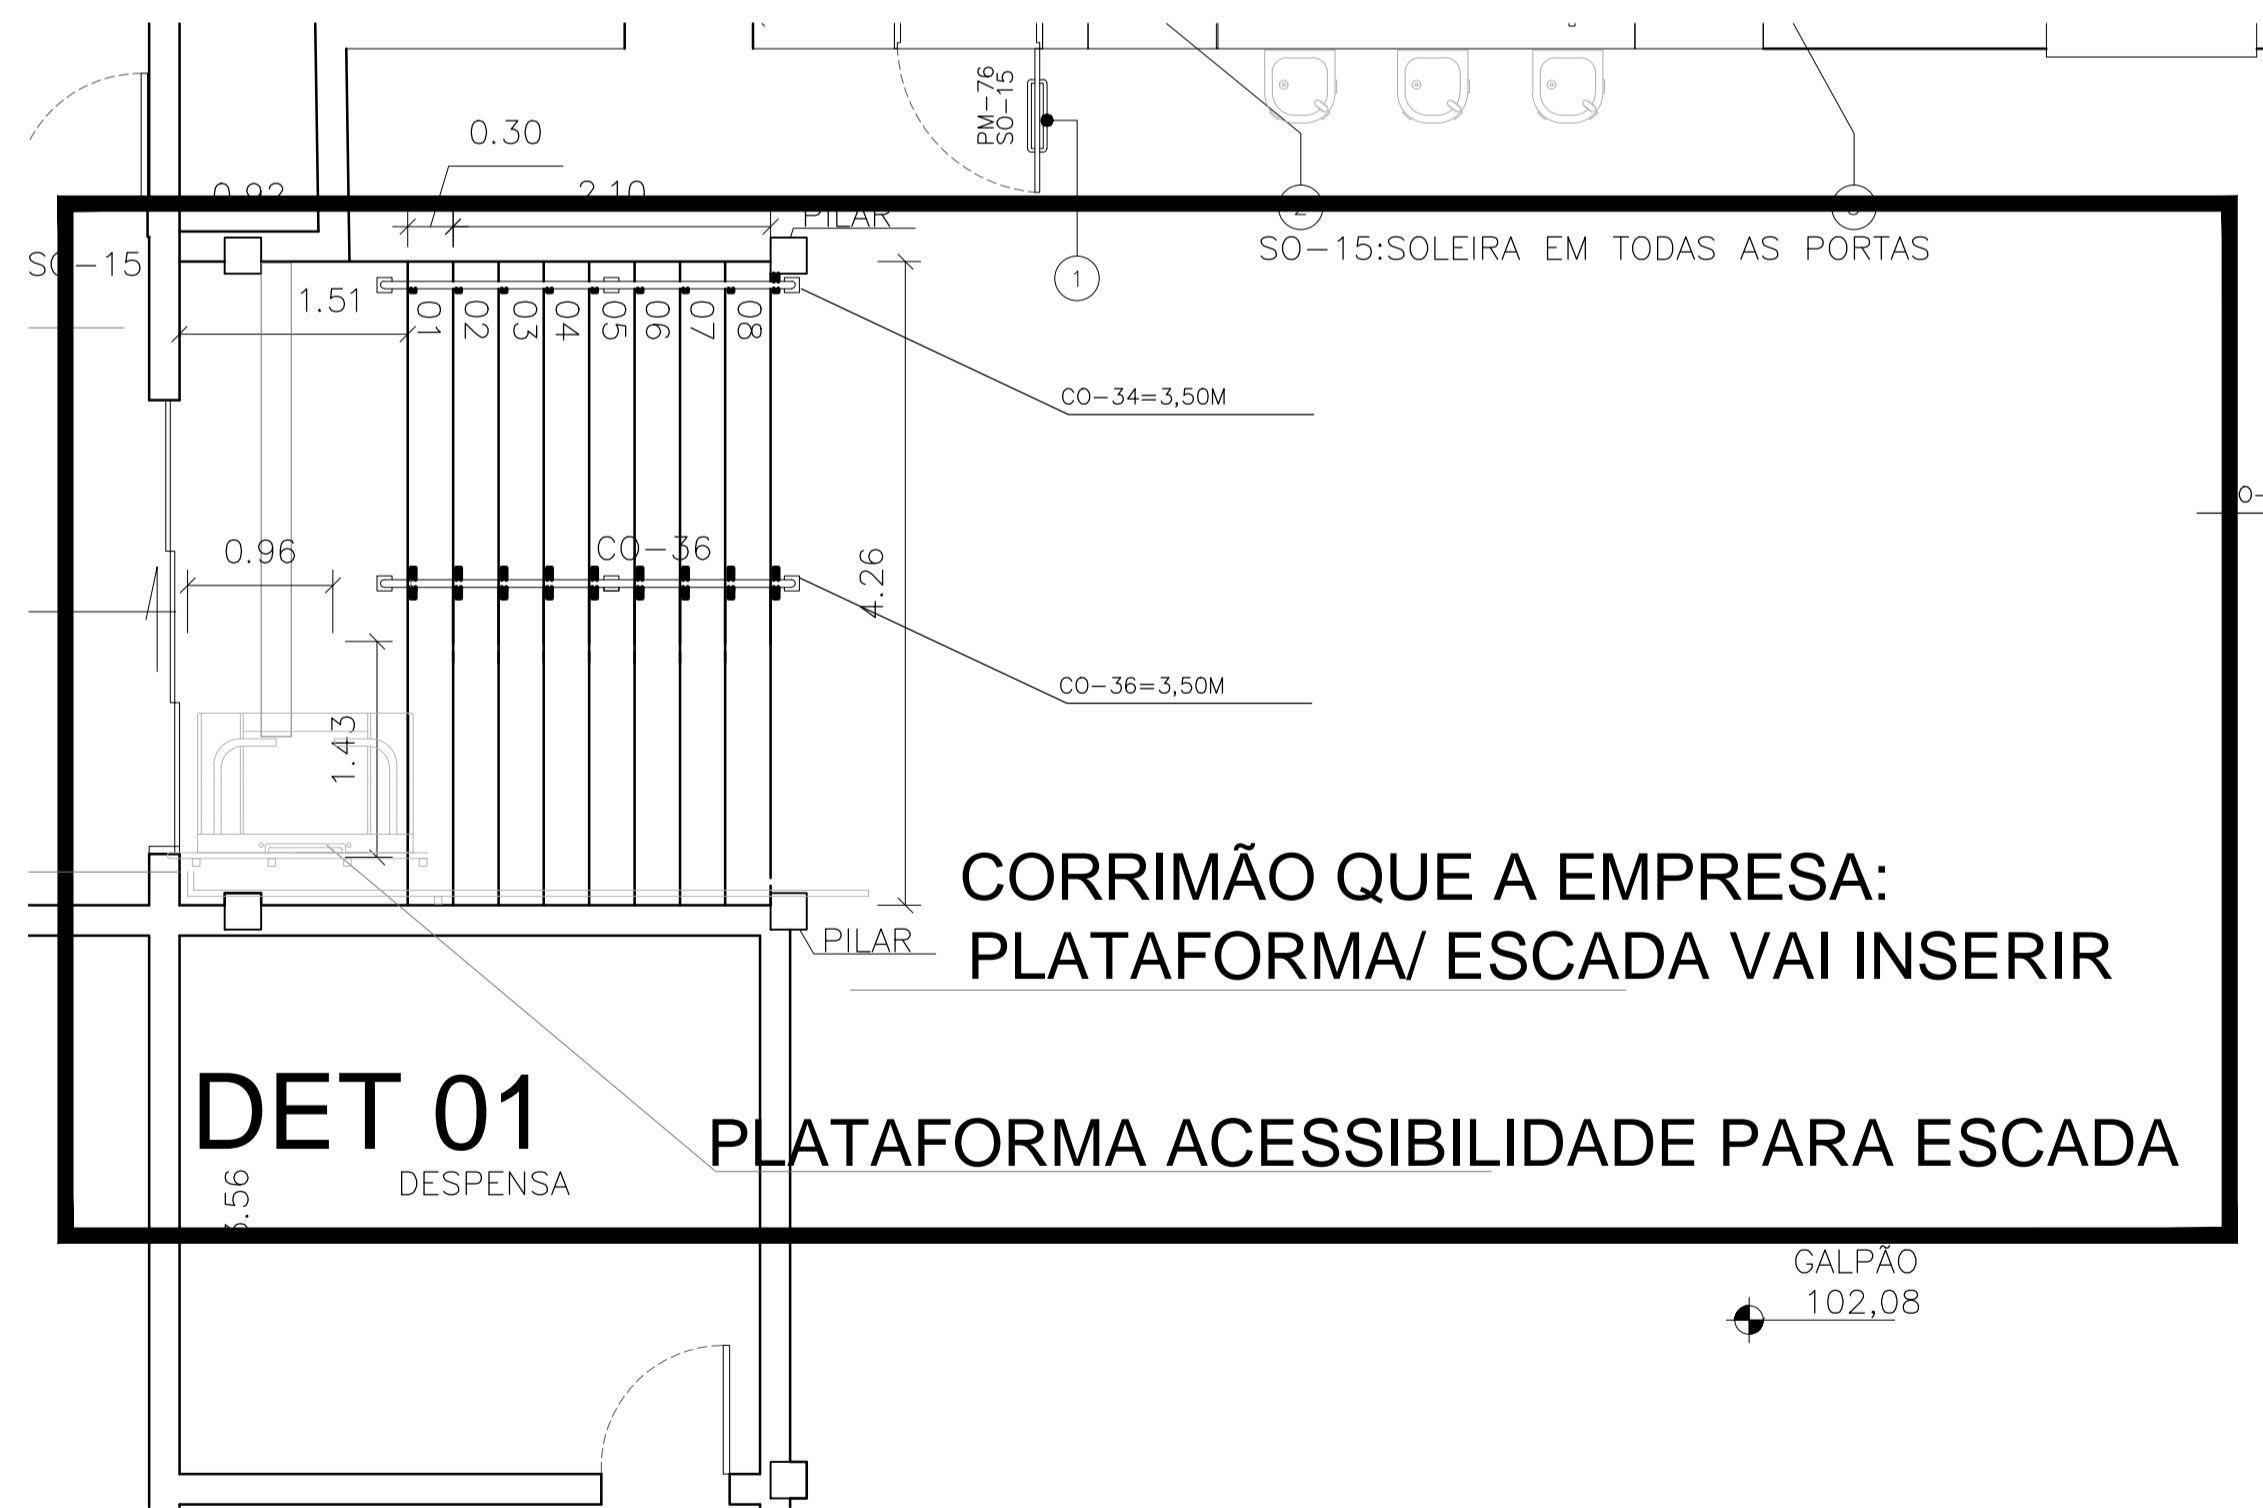

PLANTA BAIXA- DET 01  
ESCALA: 1:50

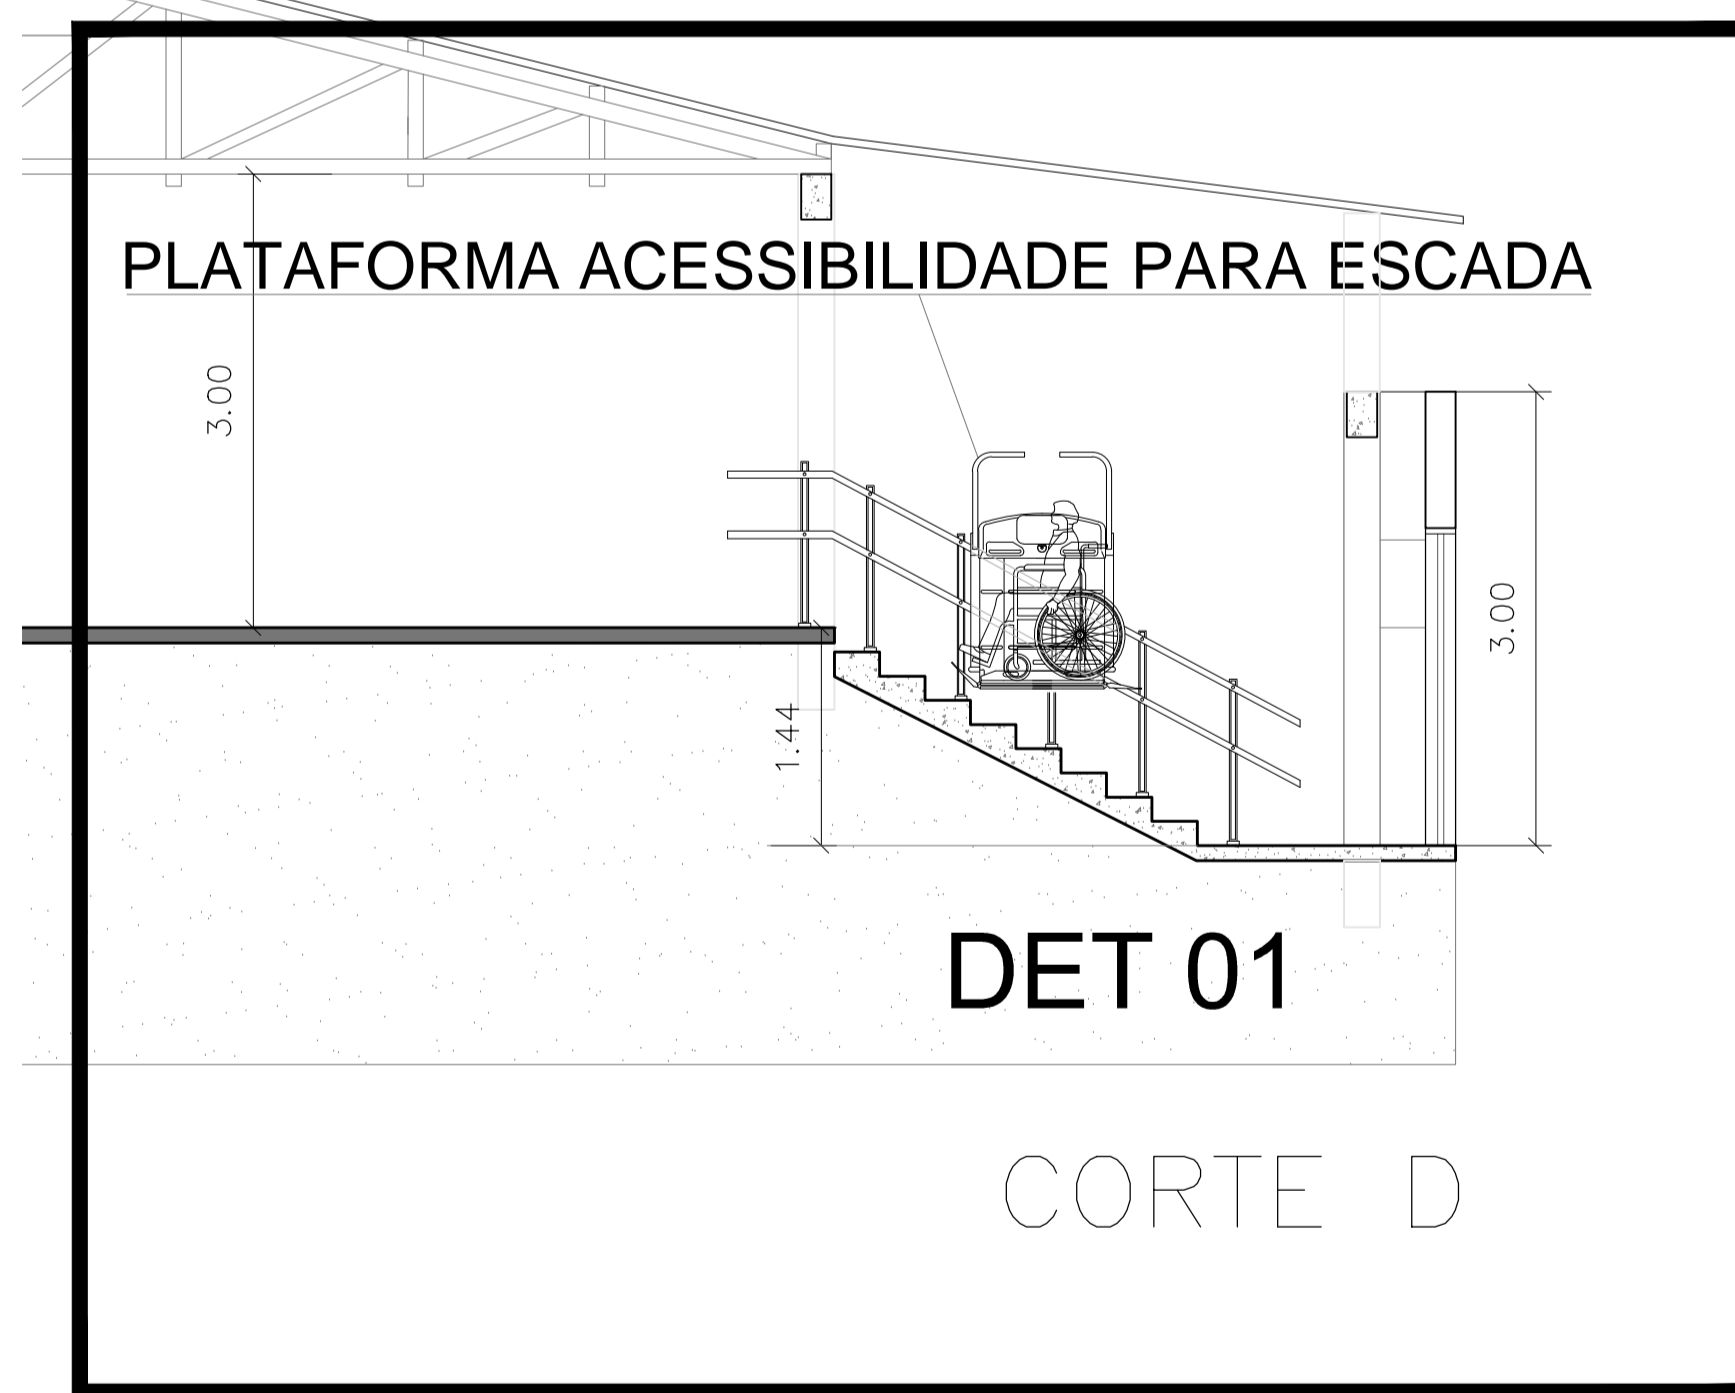

CORTE - DET.1  
ESCALA: 1:50

PREFEITURA DO MUNICÍPIO DE ITAPEVI

SECRETARIA DE INFRAESTRUTURA  
E SERVIÇOS URBANOS



Título: CEMEB DONA FLORIZA NUNES DE CAMARGO  
Projeto: PROJETO DE ADAPTAÇÃO PARA ACESSIBILIDADE  
Obra: PLATAFORMA ACESSIBILIDADE PARA ESCADA  
Local do Imóvel: RUA 9 DE JULHO, JARDIM DA RAINHA, ITAPEVI/SP  
Proprietário: PFEITURA MUNICIPAL DE ITAPEVI

Ramon Medrano de Almada  
Secretário de Infraestrutura e  
Serviços Urbanos

TÍPO PROJETO	BÁSICO	ESCALA	INDICADA	Folha:
ZONAMENTO:	DATA	REVISÃO	00	<b>UN</b>
ZMD-Zona de Média Densidade	DEZ/2019	IMPRESSO EM:		