


IMPLANTAÇÃO
ESCALA 1:250

- NOTAS:**
- MEDIDAS EM METRO, EXCETO QUANDO INDICADO EM CONTRÁRIO.
 - TODAS AS MEDIDAS DEVEM SER CONFERIDAS NO LOCAL DE IMPLANTAÇÃO DO PROJETO.
 - QUANTO ÀS SUBSTITUIÇÕES DE ESPECIFICAÇÕES, TANTO DOS MATERIAIS QUANTO DOS ACABAMENTOS, DEVERÃO SER SUBMETIDAS À APROVAÇÃO DOS AUTORES DO PROJETO.
 - VERIFICAR IN LOCO A POSIÇÃO DAS INTERFERÊNCIAS E DAS REDES SUBTERRÂNEAS PARA COMPATIBILIZAÇÃO COM A LOCAÇÃO INDICADA DOS REBAIXAMENTOS DE GUIA PARA PEDESTRES.
 - DURANTE A POSTERIOR LOCAÇÃO DE MOBILIÁRIO URBANO, DEVERÁ SER OBEDECIDAS AS DIRETRIZES GERAIS DE IMPLANTAÇÃO DESTE PROJETO.
 - NENHUMA ESPÉCIE ARBÓREA DEVERÁ SER TRANSPLANTADA OU REMOVIDA SEM AUTORIZAÇÃO POR ESCRITO DO ÓRGÃO COMPETENTE.
 - ACRESCIMOS DAS ÁREAS DE CANTEIRO CENTRAL E PASSADOS, DEVERÃO SER SUBMETIDOS AS AUTORIDADES COMPETENTES, PARA QUE SEJAM ANALISADOS E APROVADOS ANTES DA EXECUÇÃO.
 - ESTE PROJETO ATENDE, EM SUA TOTALIDADE, À LEI FEDERAL 10.098/00 E SEU DECRETO REGULAMENTADOR 5.296/04, BEM COMO À NORMA TÉCNICA ABNT NBR 9050:2015 - ACESSIBILIDADE A EDIFICAÇÕES, MOBILIÁRIO, ESPAÇOS E EQUIPAMENTOS URBANOS.

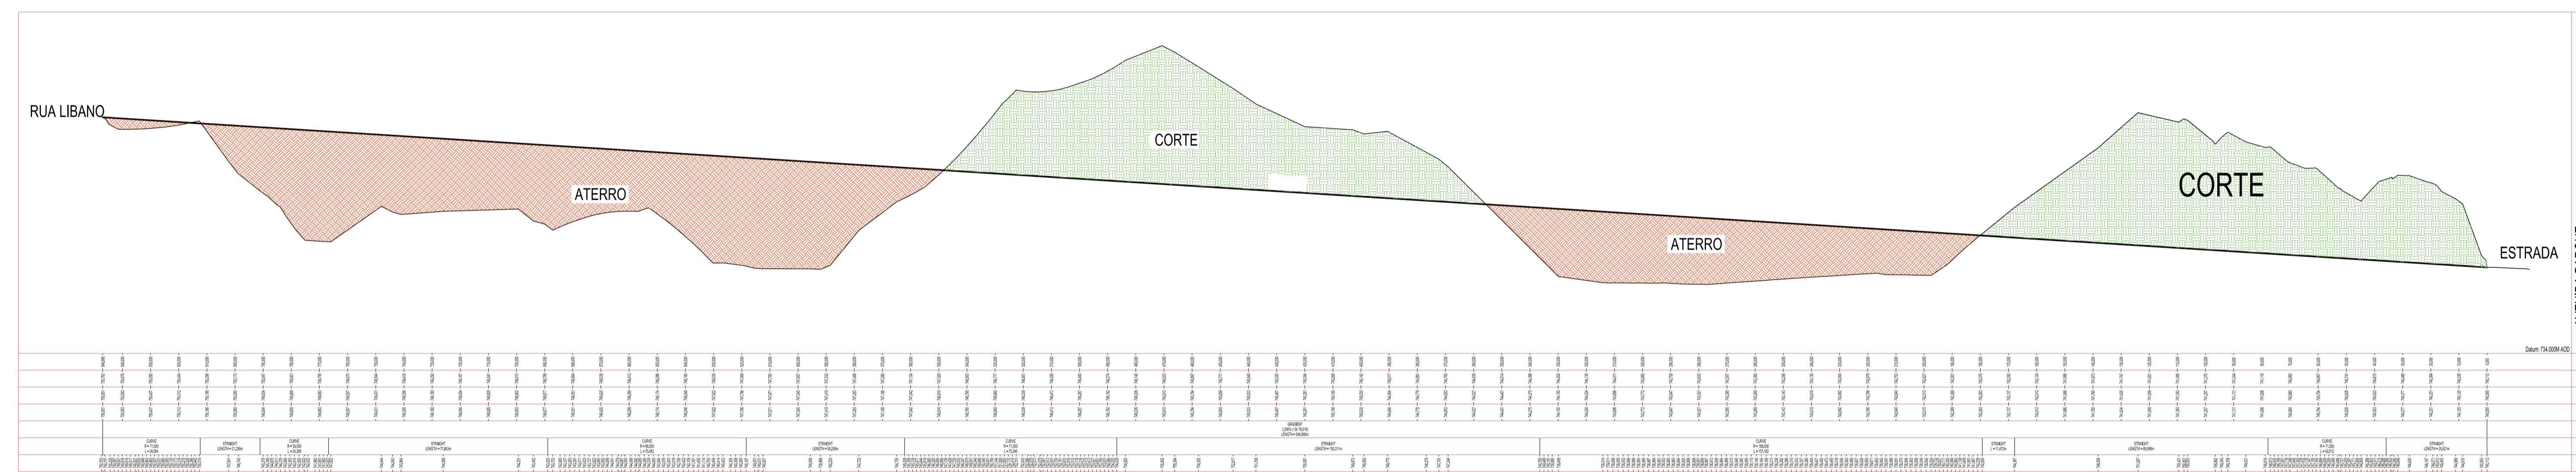

PLANTA - TRECHO 01
ESCALA 1:250
PERFIL AVENIDA ENTRADA COHAB
ESC. H=1:1000 - V = 1:200

LEGENDA:

| | | | |
|--|--|--|---|
| | GUIA E SARIETA PROJETADAS | | VIA EM PAVIMENTO FLEXÍVEL PROJETADA |
| | MENQUIA EM CONCRETO PROJETADA | | CAÇADIA EM CONCRETO MOLDADO IN LOCO PROJETADA |
| | REBAIXAMENTOS DE GUIA MOLDADOS IN LOCO PARA PEDESTRES, COM 15x15x10x8cm ABNT-NBR 9050:2004 | | LAJOTAS EM CONCRETO MOLDADO IN LOCO PROJETADA |
| | PISOS TAPETES DE ALERTA EM PLACAS DE CONCRETO VIBRO-PRESACAS: DIM. 40x40xcm - COR VERMELHA | | PALMEIRA H 12 METROS |
| | | | GRADE - FACHO E TELAS |

PREFEITURA DO MUNICÍPIO DE ITAPEVI
SECRETARIA DE INFRAESTRUTURA E SERVIÇOS URBANOS



Obra: **PERFIL AVENIDA - ENTRADA COHAB**

Projeto: **EXECUTIVO**

End: **AVENIDA ENTRADA DA COHAB**

Assunto: **IMPLANTAÇÃO E PLANTA BAIXA TRECHO 01**

Ramon Medrano de Almeida
Secretário de Infraestrutura e Serviços Urbanos

Autor do Projeto
Eng.º Mario Sérgio Curti
CREA: 5060705842
ART.: 2802720190758933

| | | | |
|---|----------------------------|---------------------|----------------------|
| AUTOR DO PROJETO: Eng.º Mario Sérgio Curti CREA: 5060705842 | TIPO PROJETO: EXECUTIVO | PROCESSO PBI: 00 | Folha: 1/2 |
| ESCALA: ESCALA INDICADA | DATA: AGOSTO/2019 | REVISÃO: 00 | |