


PLANTA BAIXA - RAMPA/ESCADA 1
Escala 1:25

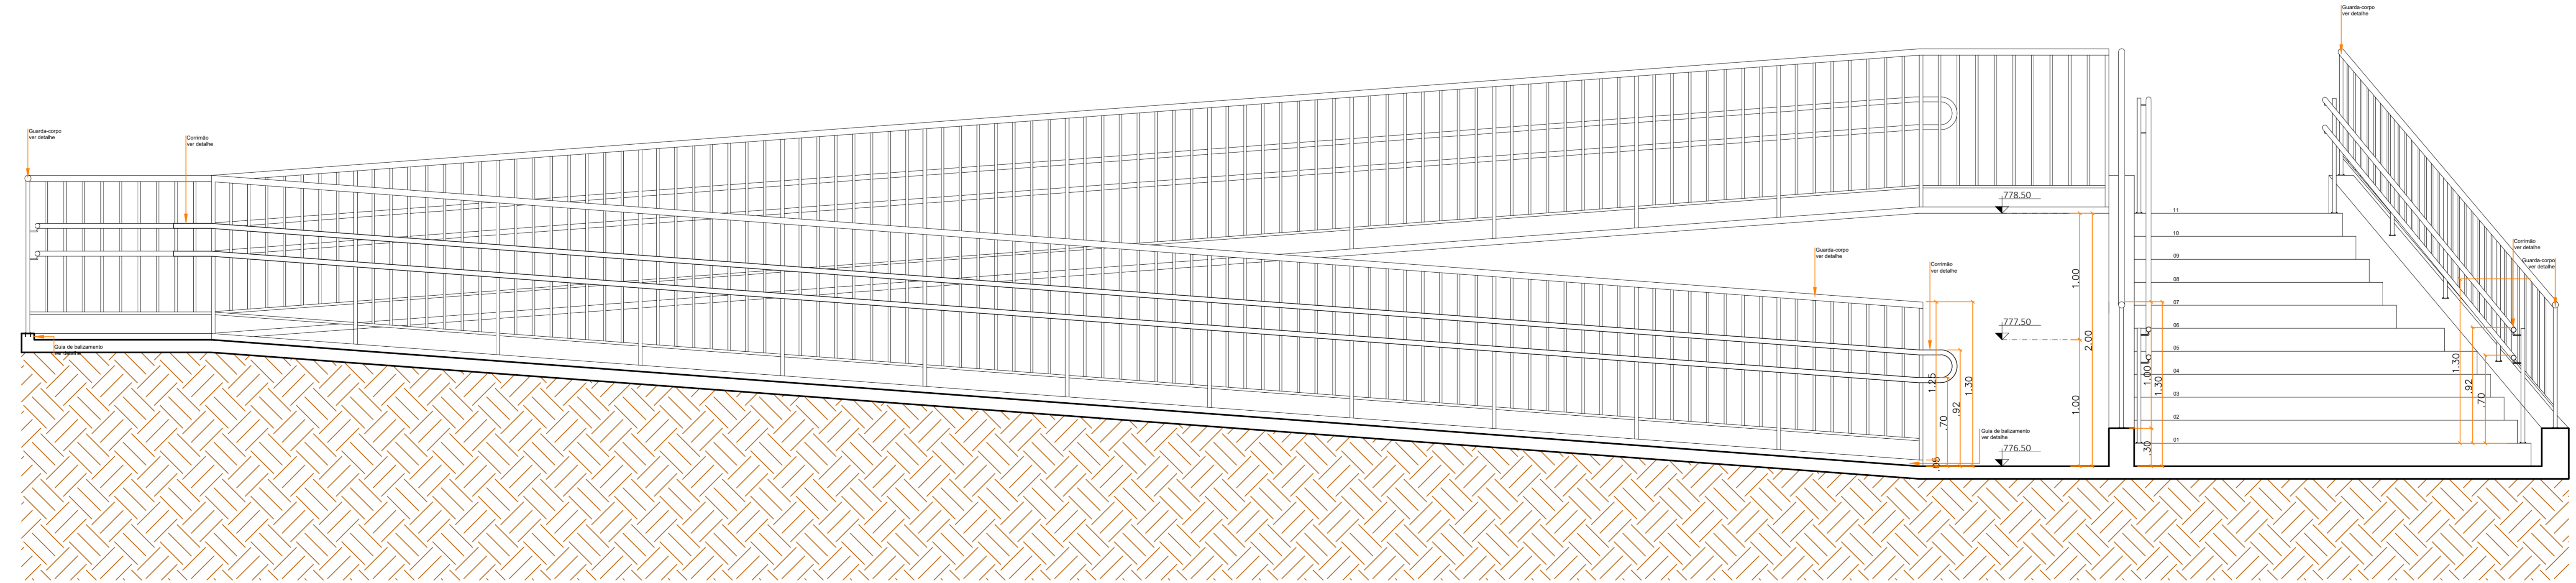

SEÇÃO AA - RAMPA/ESCADA 1
Escala 1:25

REV.	DATA	SOLICITANTE	RESP.	DESCRIÇÃO
R04	20/11/20	PMI	ACB	Correção de níveis e compatibilização com proj. estrutural e hidráulica revisados
R03	28/07/20	PMI	ACB	Substituição de gradil eletrofundido por gradil tipo parque
R02	07/02/20	ALT	ACB	Revisão de liberação para obra
R01	06/11/19	PMI	ACB	REVISÃO
R00	27/08/19	PMI	ACB	Emissão inicial

PROJETOS EXECUTIVOS
ARQUITETURA | GERENCIAMENTO | ENGENHARIA
Rua Expedicionários do Brasil, 1448
Centro - Araraquara - SP
(16) 3319-8150 | contato@aliengenharia.com.br

OBRA CONSTRUÇÃO DE CEMITÉRIO MUNICIPAL	ESCALA Indicada
PROPRIETÁRIO MUNICÍPIO DE ITAPEVI	VERIF. ACB
LOCAL Estrada Lucinda de Jesus Silva X Rua Jaceguar, S/N	ÚLTIMA ALTERAÇÃO
TÍTULO DA FOLHA AMPLIAÇÃO - RAMPA/ESCADA1	23/11/2020
AUTOR DO PROJ. Arq. Ana Carolina Nasser A. Bolini	FASE PROJ. EXECUTIVO
RESP. TÉCNICO Arq. Ana Carolina Nasser A. Bolini	REGISTRO CAU/SP A71372-4
DOC. Nº RRT 8941543	ASS.
ARQUIVO 2020-11-23_ALTI_JTP_ARQ_EX_R04.DWG	STATUS LIBERADO P/ OBRA