


PLANTA BAIXA - RAMPA/ESCADA 3
Escala 1:25

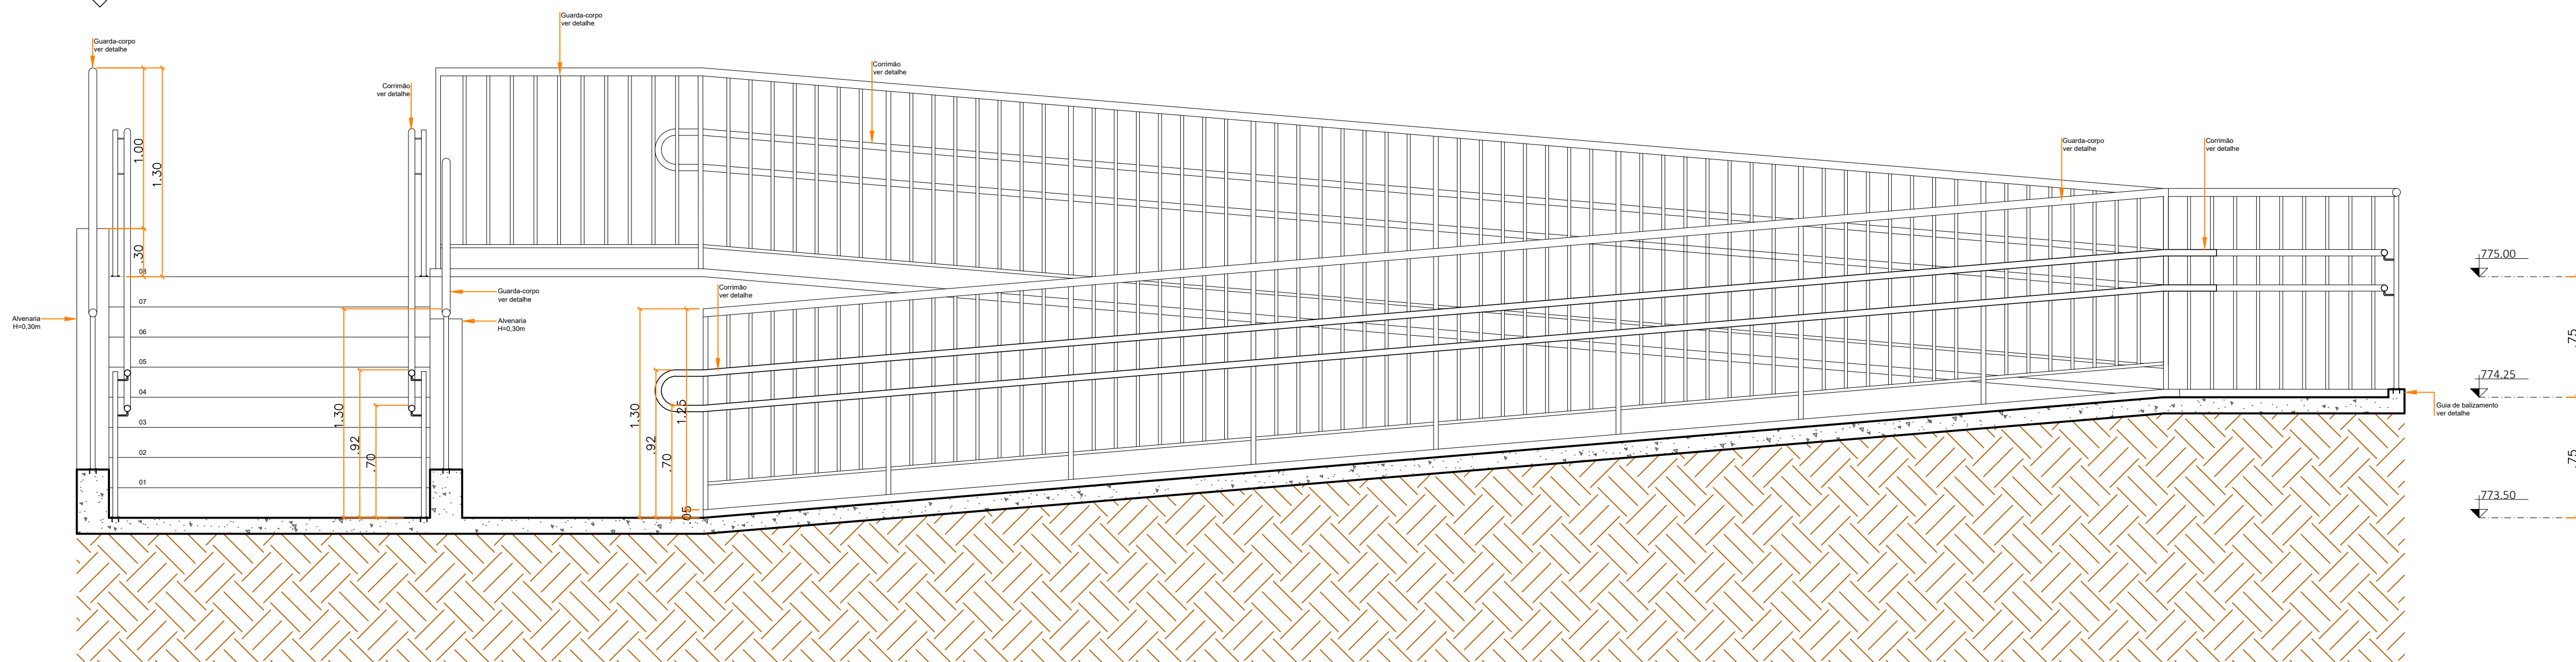

SEÇÃO AA - RAMPA/ESCADA 3
Escala 1:25

REV.	DATA	SOLICITANTE	RESP.	DESCRIÇÃO
R04	20/11/20	FMI	ACB	Correção de níveis e compatibilização com proj. estrutural e hidráulico revisados
R03	28/07/20	FMI	ACB	Substituição de gradil eletrofundido por gradil tipo parque
R02	07/02/20	ALTI	ACB	Revisão de liberação para obra
R01	06/11/19	FMI	ACB	REVISÃO
R00	27/08/19	FMI	ACB	Emissão inicial

PROJETOS EXECUTIVOS
ARQUITETURA | GERENCIAMENTO | ENGENHARIA
Rua Expedicionários do Brasil, 144B
Centro - Araraquara - SP
(16) 3319-8150 | contato@altienharia.com.br

OBRA CONSTRUÇÃO DE CEMITÉRIO MUNICIPAL	
PROPRIETÁRIO MUNICÍPIO DE ITAPEVI	ESCALA Indicada
LOCAL Estrada Lucinda de Jesus Silva X Rua Jaceguaf, S/N	VERIF. ACB
TÍTULO DA FOLHA AMPLIAÇÃO - RAMPA/ESCADA 3	ÚLTIMA ALTERAÇÃO
AUTOR DO PROJ. Arq. Ana Carolina Nasser A. Bolini FASE PROJ. EXECUTIVO	23/11/2020
RESP. TÉCNICO Arq. Ana Carolina Nasser A. Bolini REGISTRO CAU/SP A71372-4	FOLHA
DOC. Nº RRT 8941543 ASS.	ARQ
ARQUIVO 2020-11-23_ALTI_JTP_ARQ_EX_R04.DWG STATUS LIBERADO P/ OBRA	38/40