


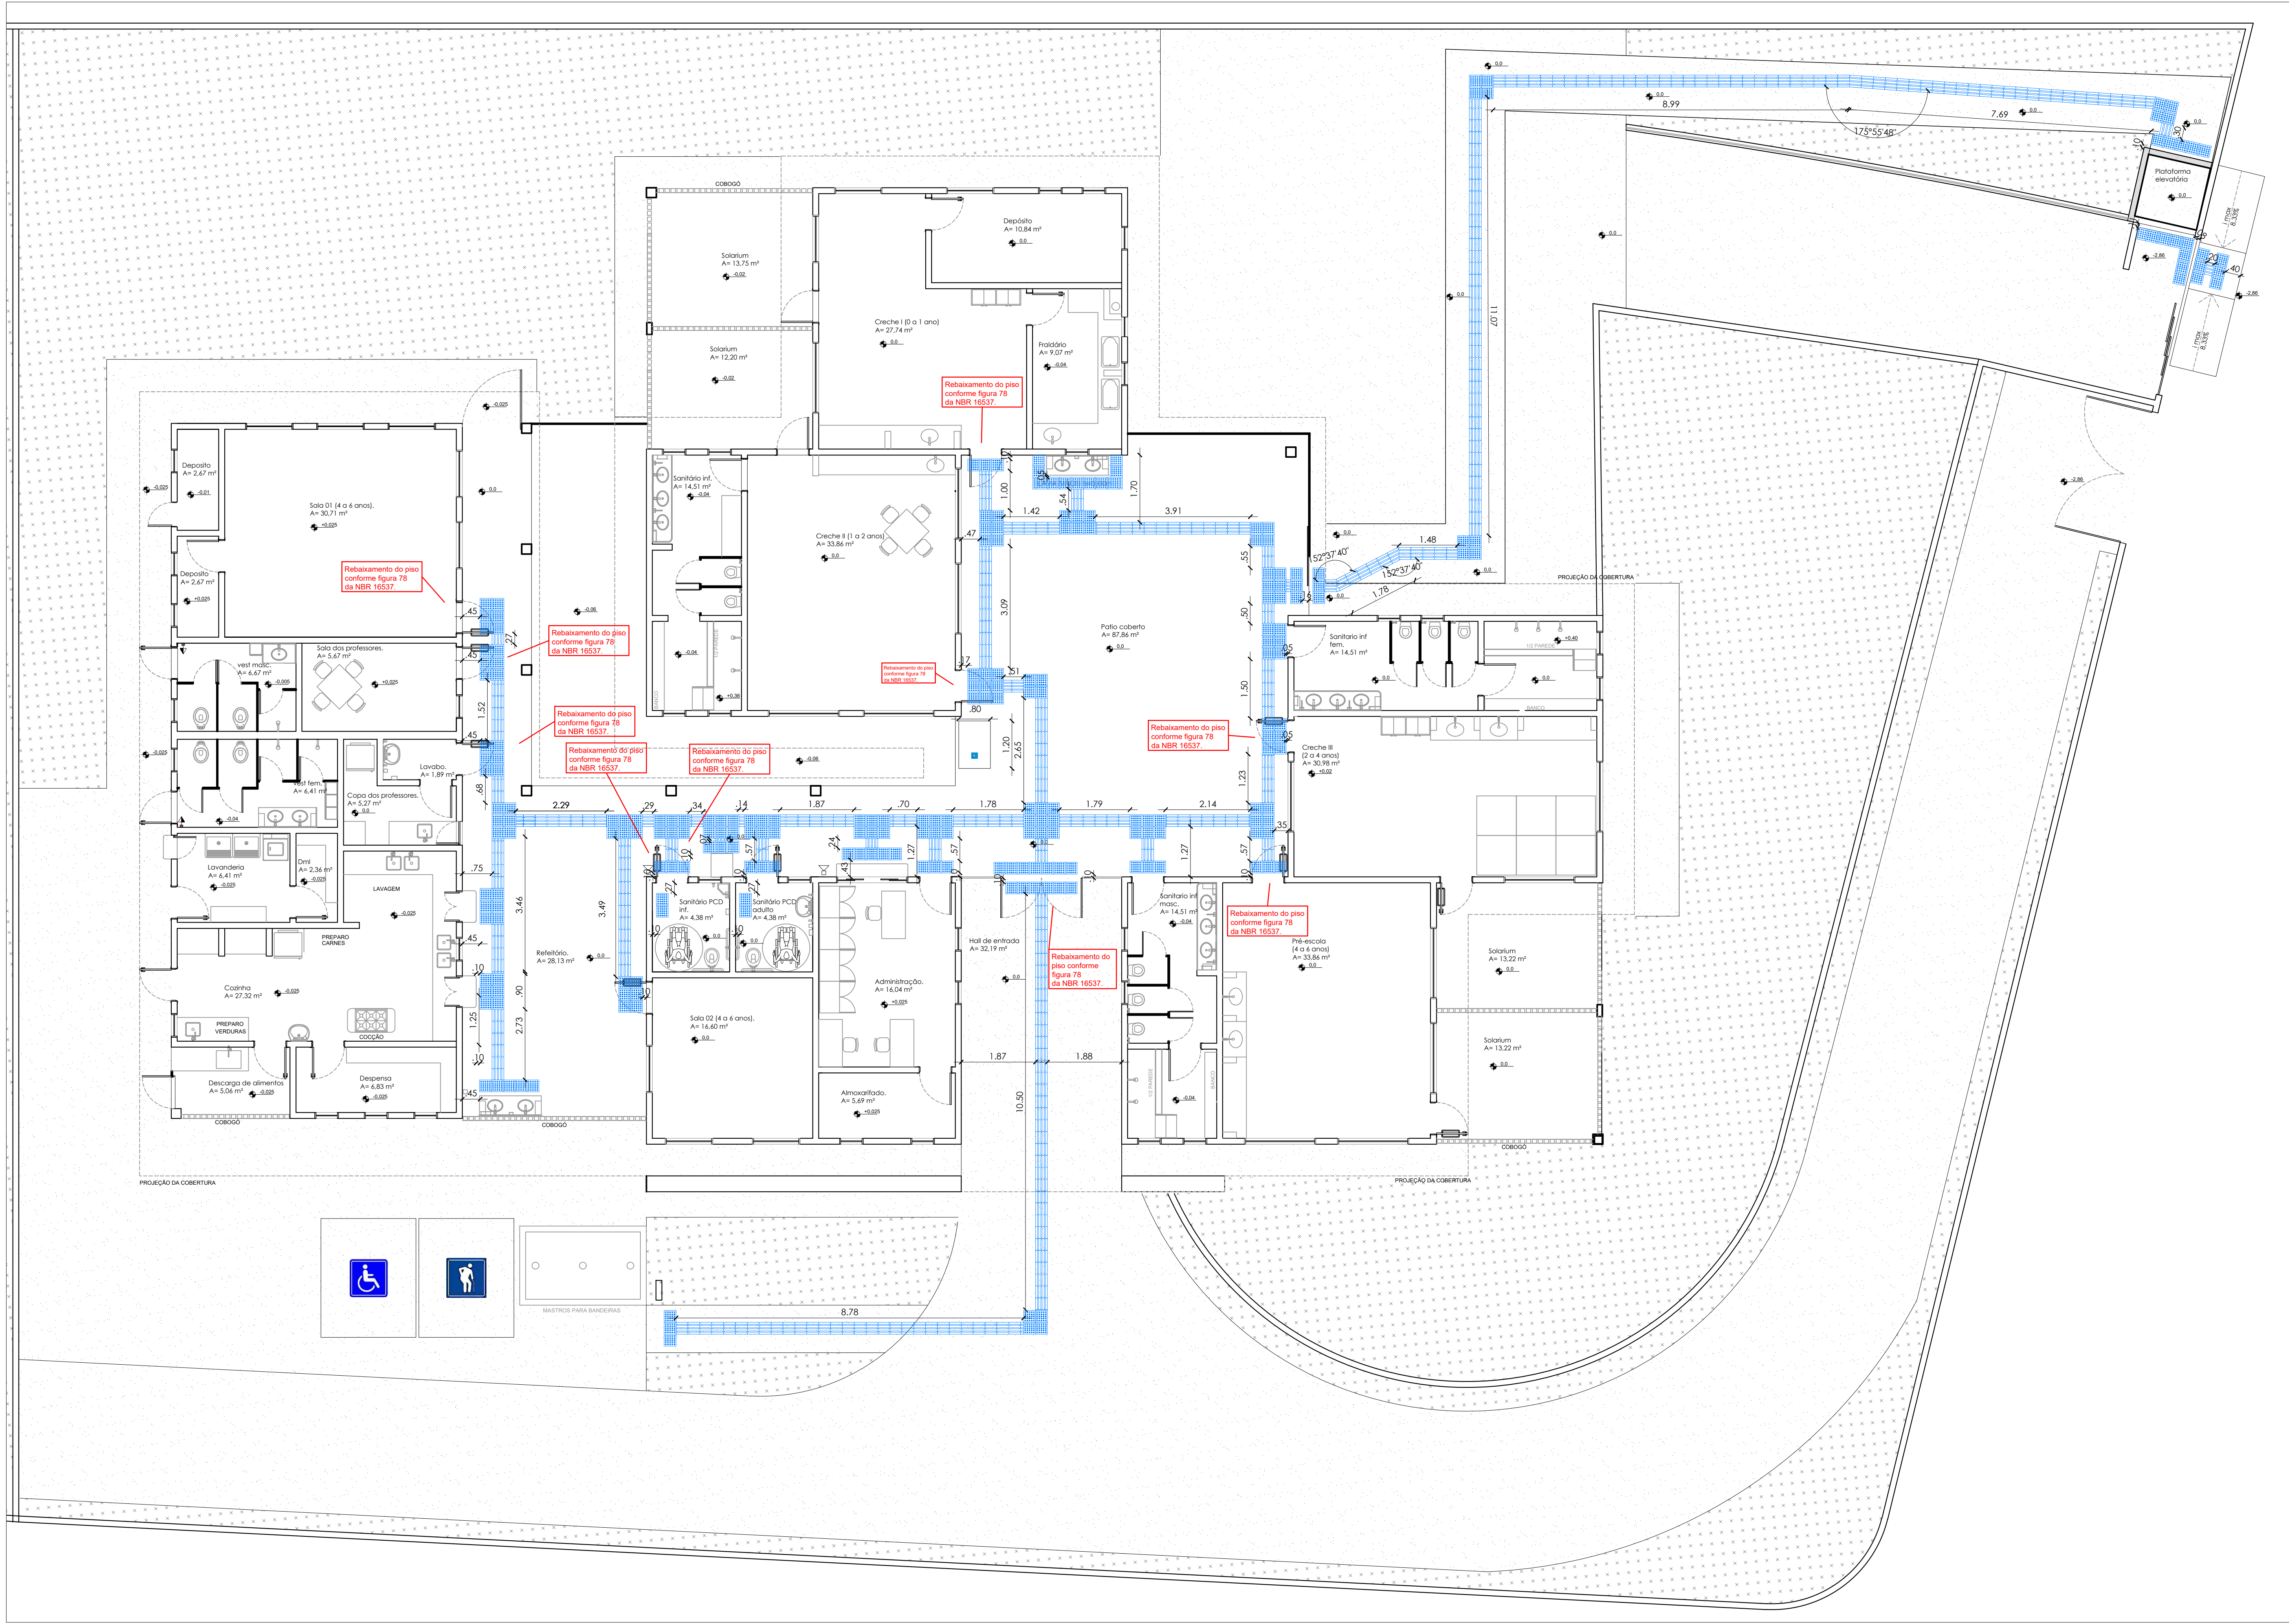

LEGENDA - PISO TÁTIL	
	PISO TÁTIL DIRECIONAL EM PVC, ESPECIFICAÇÕES E INSTALAÇÕES CONFORME NBR 9050:2015 E NBR 14537:2016.
	PISO TÁTIL EM PVC DE ALBRITA, ESPECIFICAÇÕES E INSTALAÇÕES CONFORME NBR 9050:2015 E NBR 14537:2016.

INTALAÇÃO PISO TÁTIL
ESCALA 1:75

RESERVADO PARA APROVAÇÕES	
Vigilância Sanitária:	Prefeitura:
Endereço: RUA RODOLFO VOIGT, 390, JARDIM RAINHA, CEP 06654-670, ITAPEVI-SP.	
	PROJETO ARQUITETÔNICO DE ACESSIBILIDADE
	Obra: CEMEB PROF. ENIDE APARECIDA BUI PEDRA FERREIRA
	Referência: Planta baixa com a implantação do piso tátil.
	Proprietário: Prefeitura Municipal de Itapevi CPF: 46.523.031/0001-08
Responsável pelo projeto: Eng. Civil Benito Obruchevich CREA: PB-182319/D	Assinatura: _____
Responsável pela execução: _____	Assinatura: _____
Data: Março/2026	Escala: _____
Folha: 04/07	