


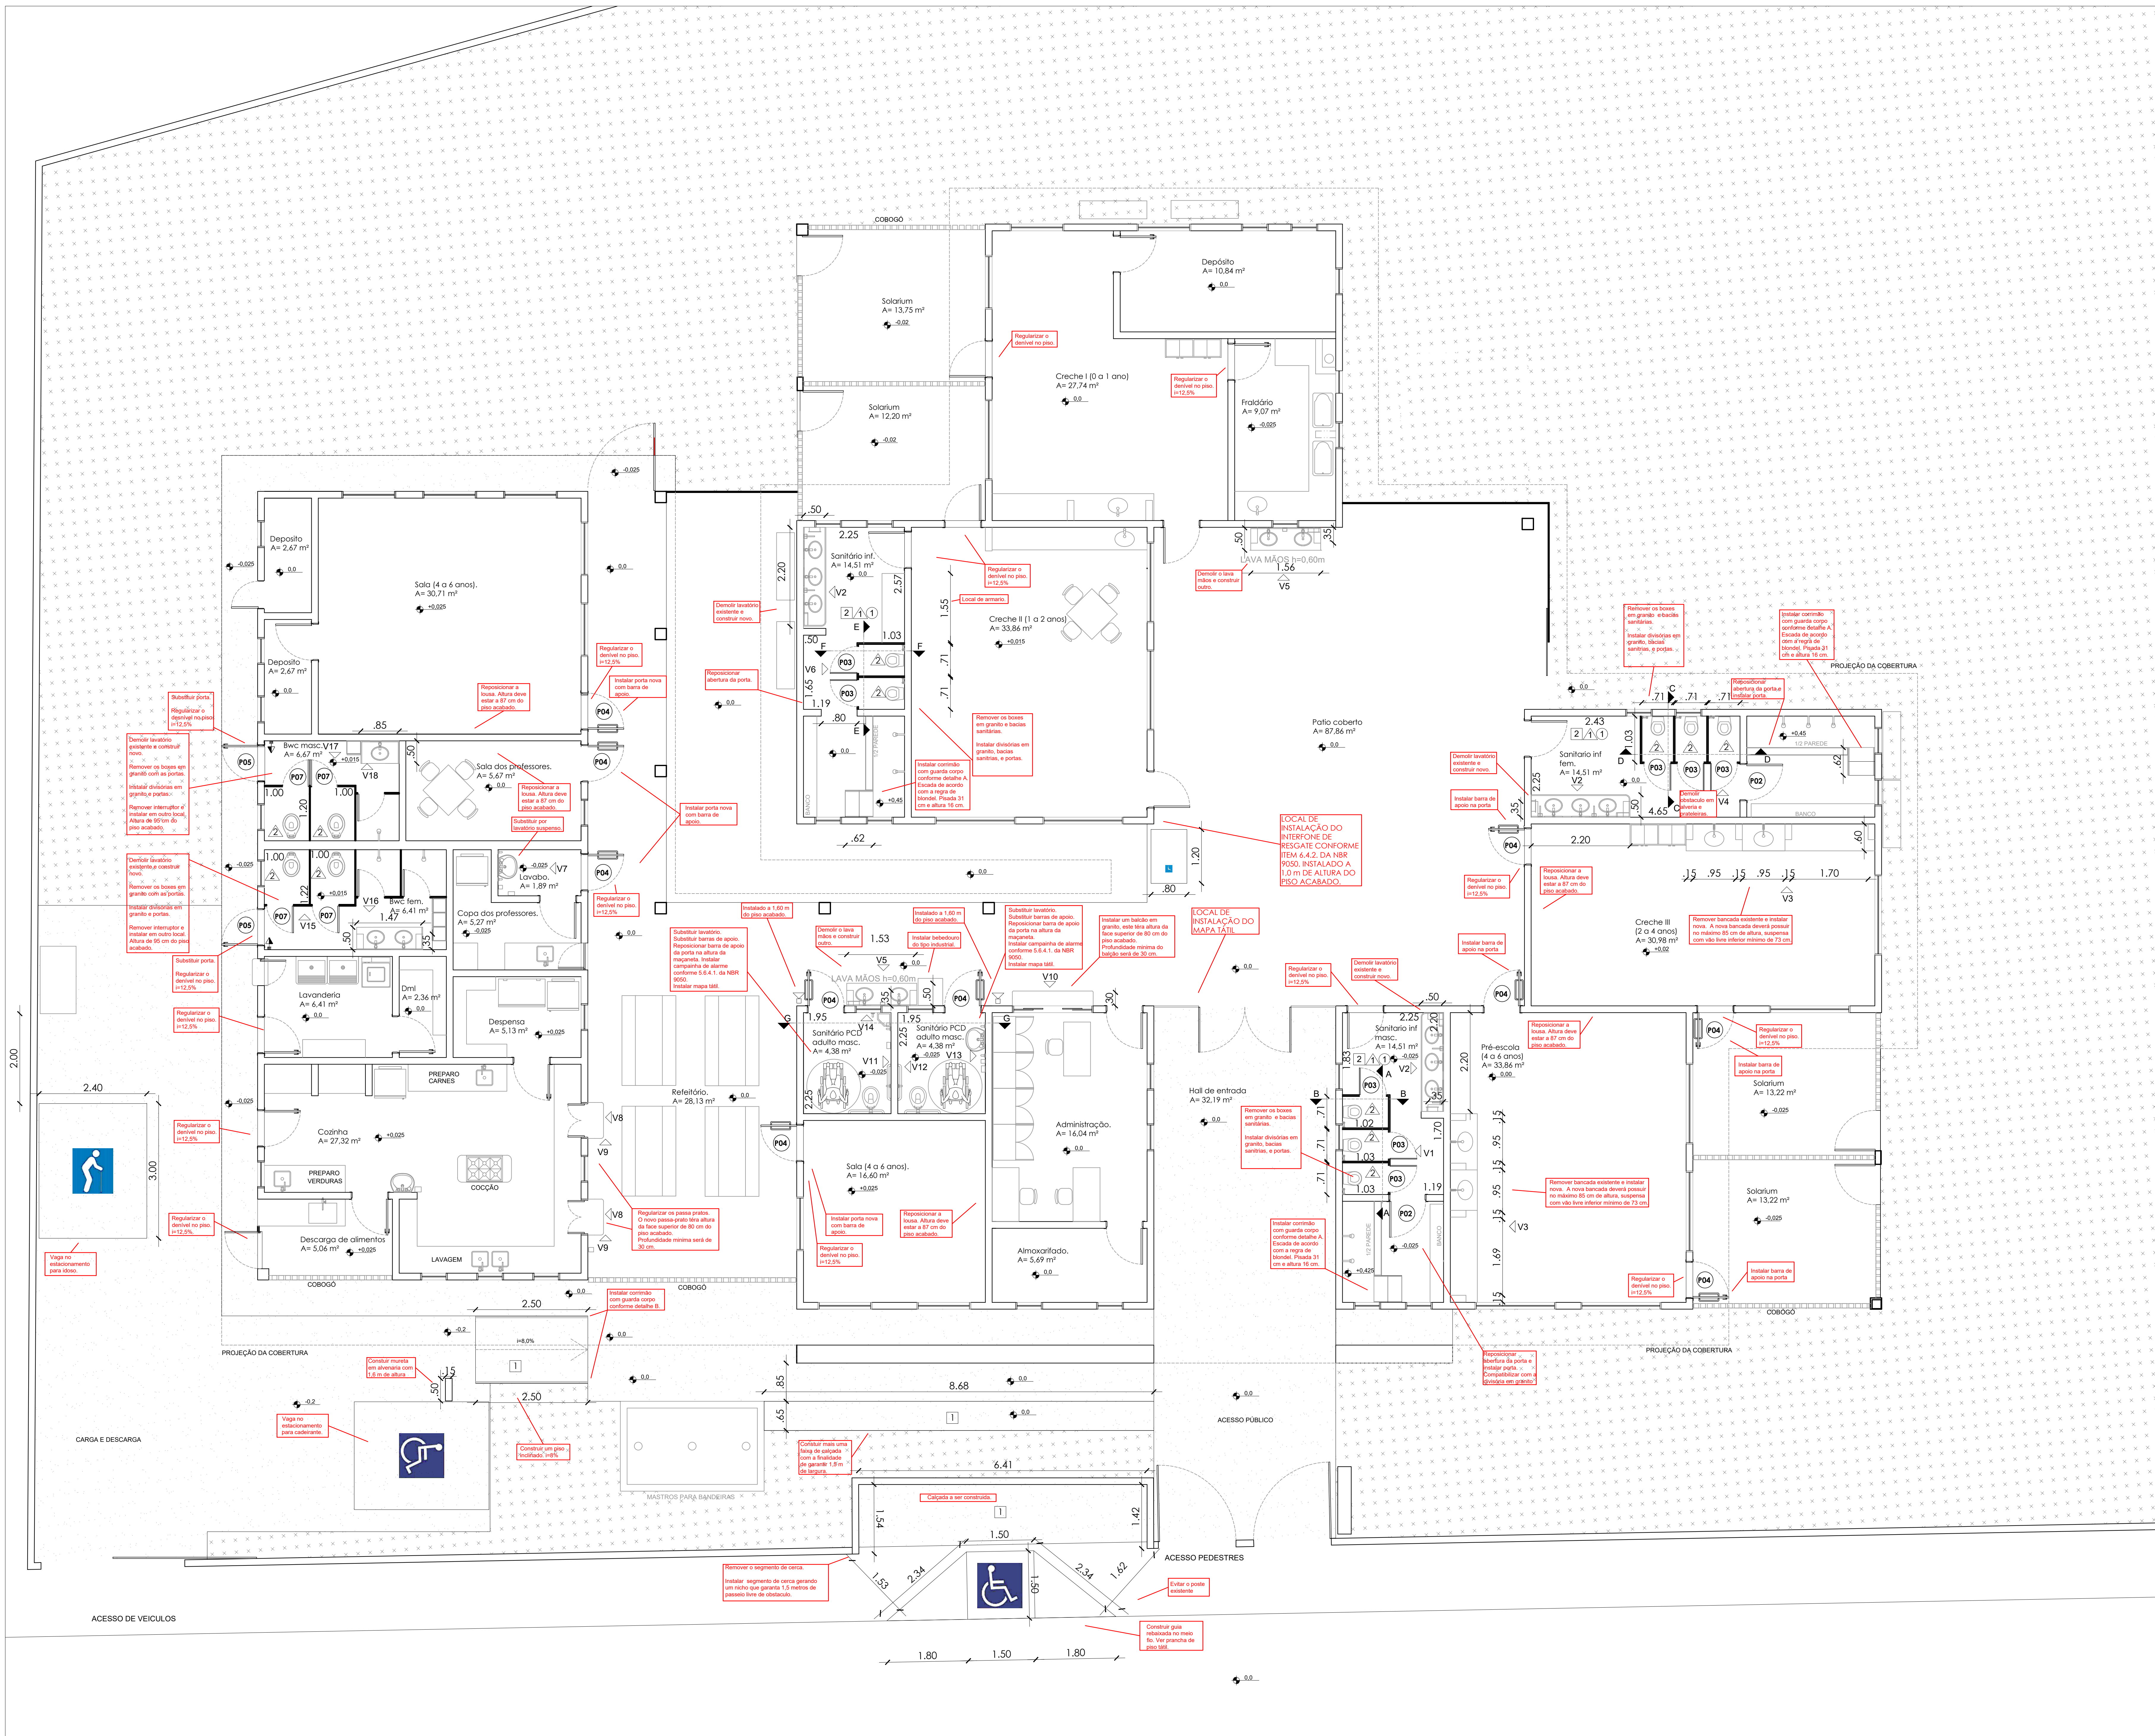


PLANTA BAIXA APÓS REFORMA
ESCALA: 1: 50

TABELA DE ACABAMENTOS		
DESCRIÇÃO DO ACABAMENTO	SÍMBOLOGIA	LOCALIZAÇÃO
1. Piso em concreto.	□	PISO
2. Revestimento cerâmico. Cor branca. Placas 50x50.	△	PAREDE
3. Divisória em granito.	○	TETO
3. Pintura latex acrílica lisa. Cor a definir pela fiscalização de obras.		
1. Laje em concreto armado com pintura lisa cor branca.		


TABELA DE ESQUADRIAS		
DESCRIÇÃO DA ESQUADRIA	SÍMBOLOGIA	LARGURA X ALTURA X PÉTIMO
Porta de abrir, dupla folha em metal.	P01	150X 210
Porta de madeira de abrir. Folha única. Acabamento metalizado. Cor a definir pela fiscalização de obras.	P02	80X 210
Porta de abrir em alumínio. Tipo Veneziana. Cor branca.	P03	80X 105
Porta de madeira de abrir. Folha única com barra de apoio. Acabamento metalizado. Cor a definir pela fiscalização de obras.	P04	80X 210
Porta de madeira de abrir. Folha única. Acabamento metalizado. Cor a definir pela fiscalização de obras.	P05	80X 210
Porta de abrir em concreto armado com pintura lisa cor branca.	P07	60X190

LEGENDA	
	Solo permeável
	Piso orientado
	Cercas
	Telha cerâmica

LEGENDA	
	ALVENARIA EM TIJOLOS DEITADOS, REGULARIZADO COM REBOCO - 15mm-15CM
	DIVISÓRIA EM GRANITO
	ELEMENTO A CONSTRUIR
	ELEMENTO A DEMOLIR
	INTERRUPTOR INSTALADO A 95 CM DO PISO ACABADO
	SIRENE NO ALARME DE EMERGÊNCIA DOS BANHEIROS, INSTALADO A 1,60 M DO PISO ACABADO

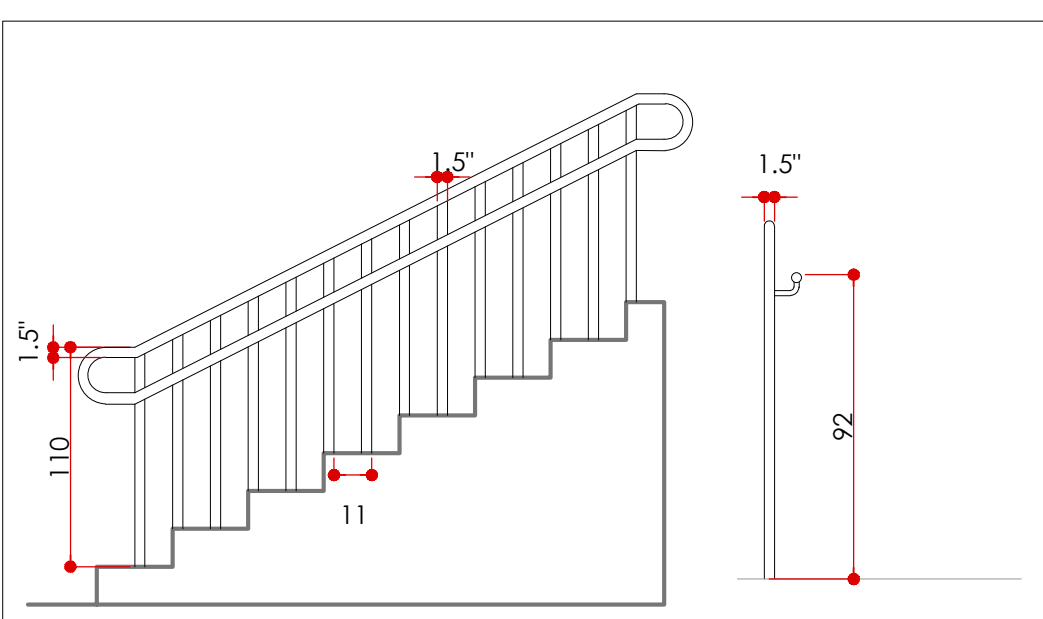

DETALHE A

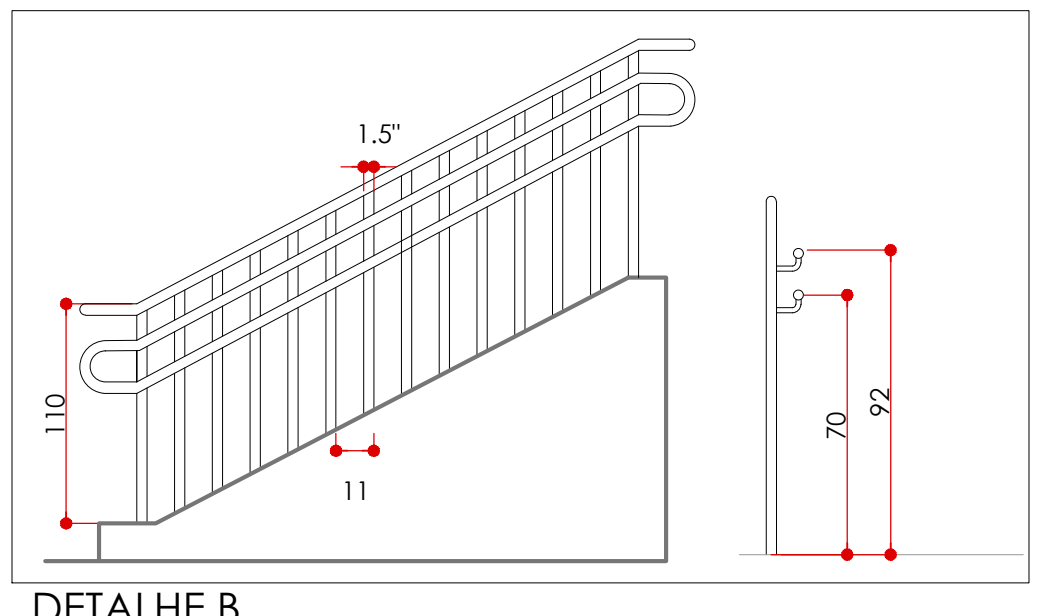

DETALHE B

RESERVADO PARA APROVAÇÕES	
Vigilância Sanitária:	Prefeitura:
Endereço: RUA NOVA ESPERANÇA, 410, VILA DA PAZ, CEP 06465-240, ITAPEVI-SP.	
PROJETO ARQUITETÔNICO DE ACESSIBILIDADE	
Obra:	CEMEB ANTONIO OLIVEIRA CUNHA
Referência:	Planta baixa final e descrição dos serviços.
Proprietário:	Assinatura:
Prefeitura Municipal de Itapevi	Dezembro/2025
CPF: 46.523.031/0001-28	Assinatura:
Responsável pelo projeto:	Assinatura:
Eng. Civil Benito Oshchukovich	Assinatura:
CREA: PR-182319/D	Assinatura:
Responsável pela execução:	Assinatura:
Assinatura:	Folha: 03/07