


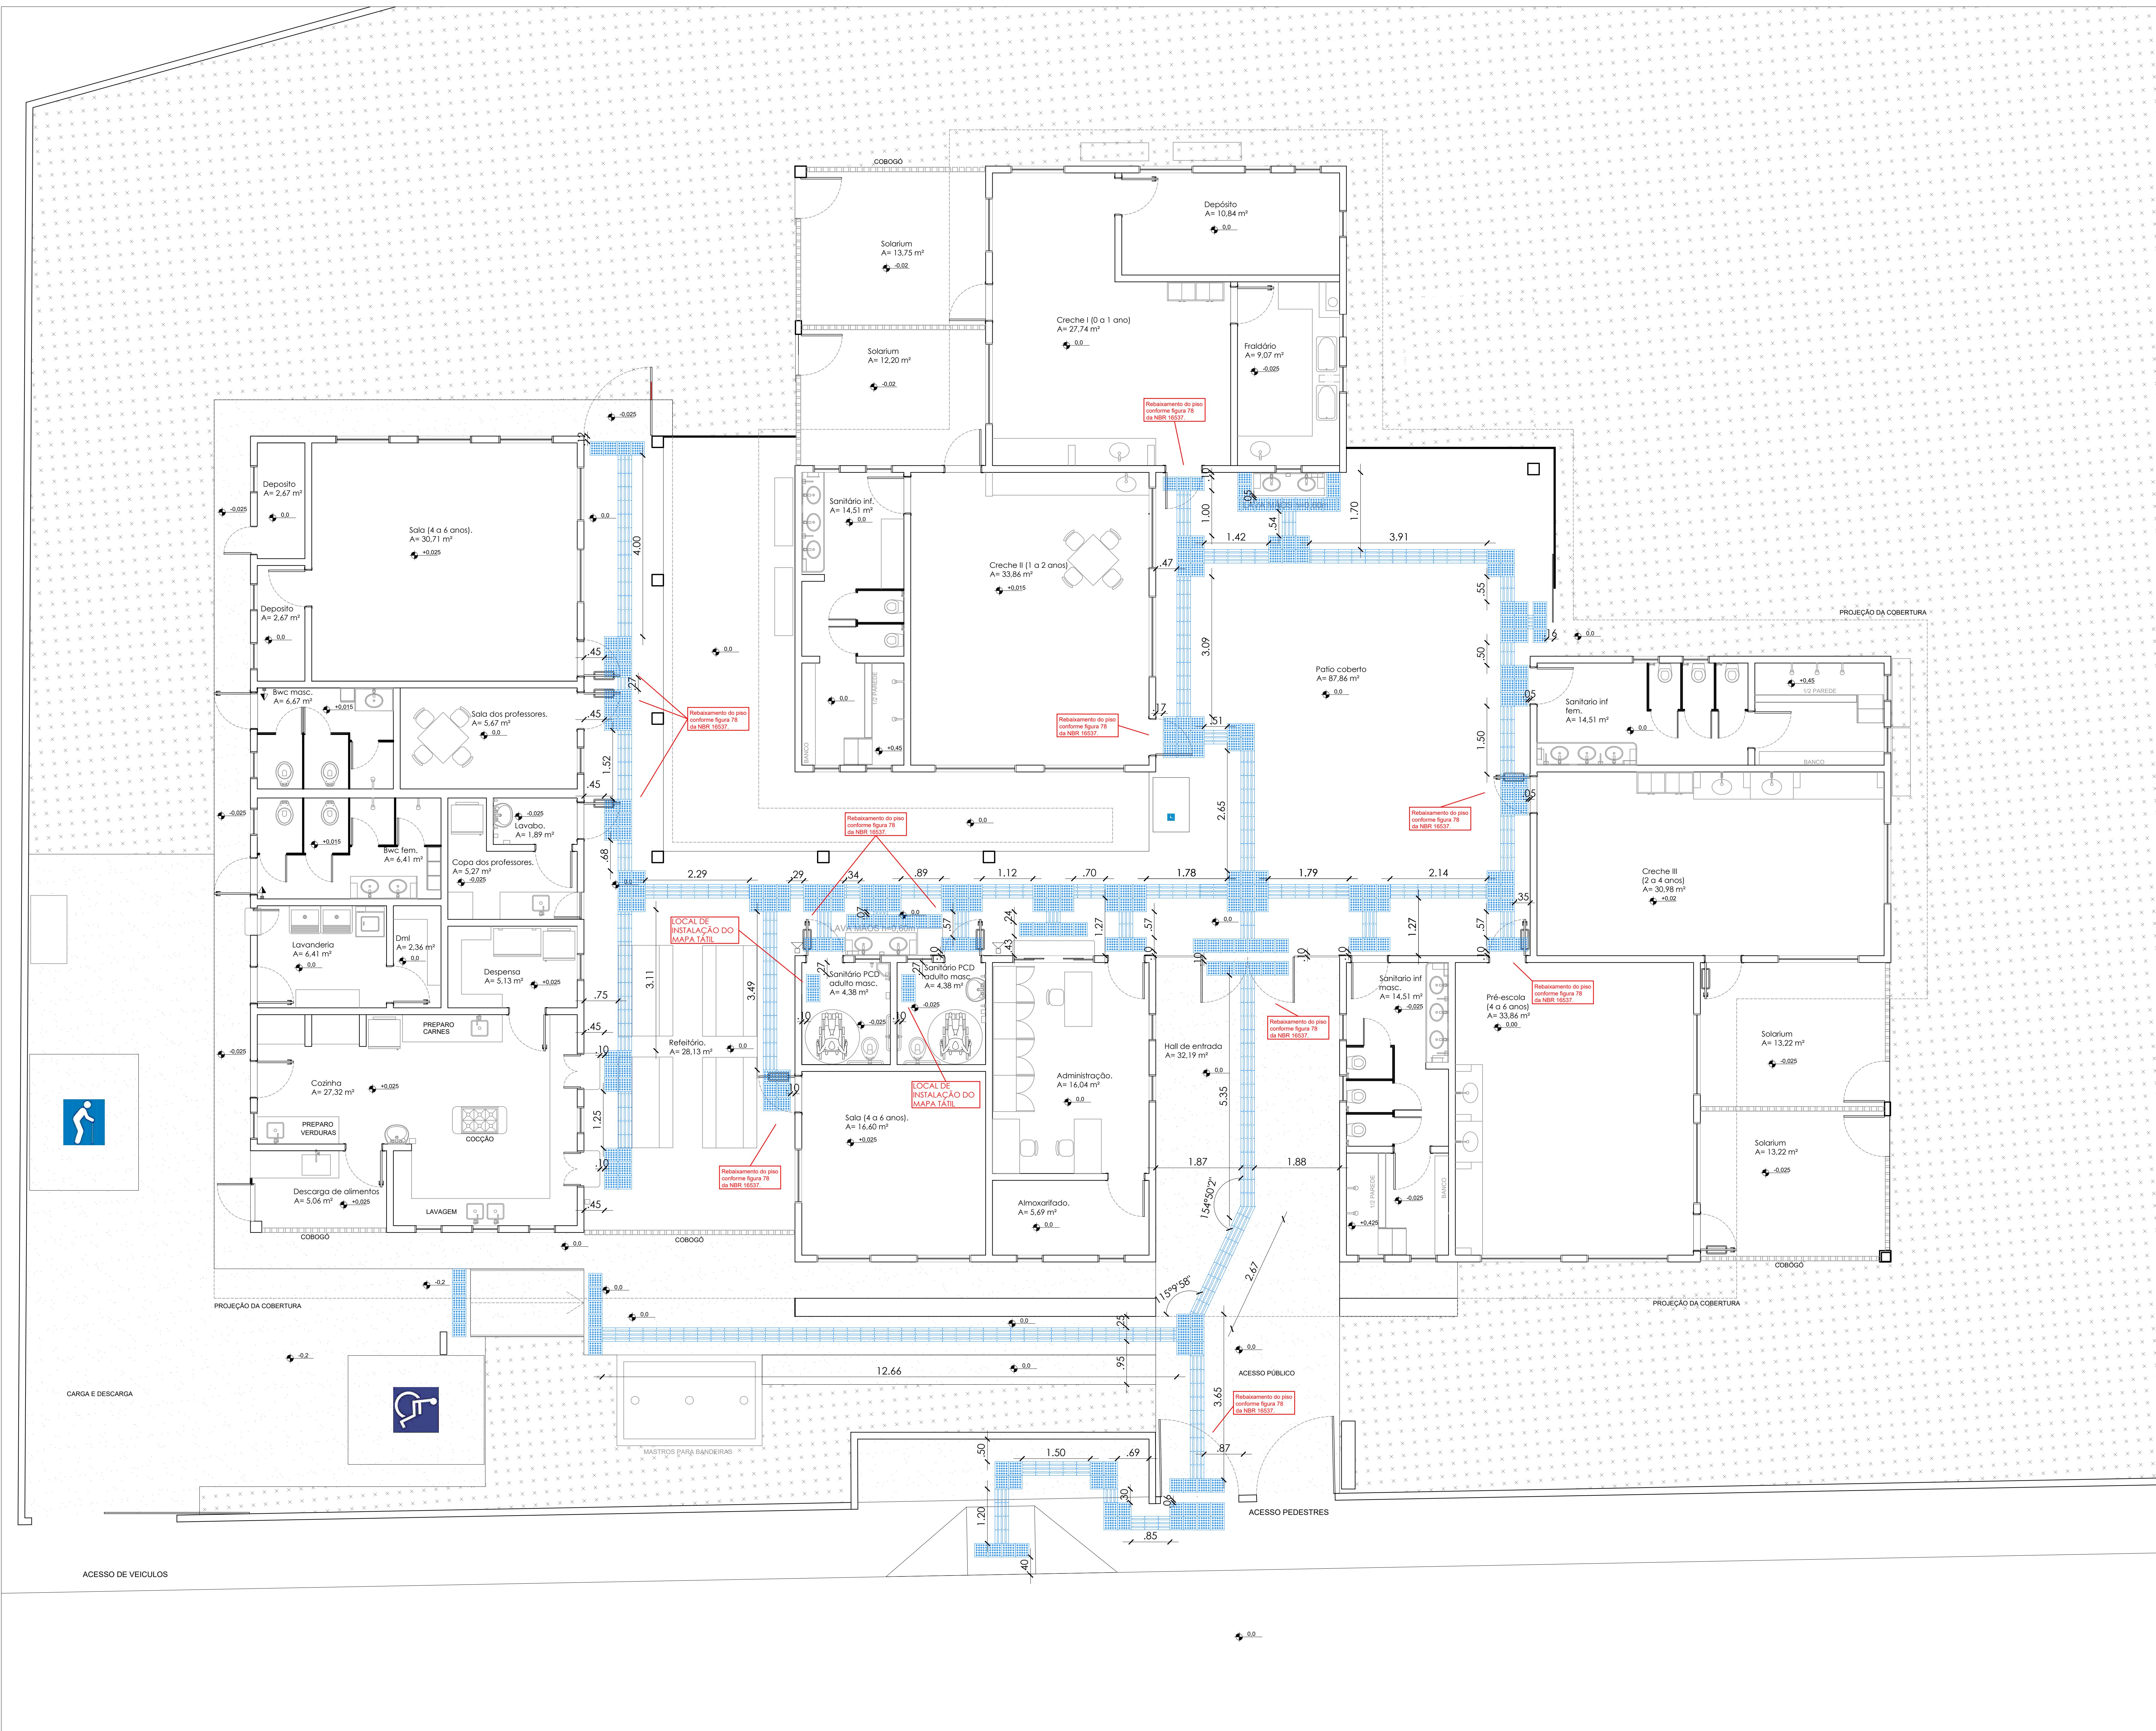

PLANTA BAIXA INSTALAÇÃO PISO TÁTIL  
ESCALA: 1: 50

| LEGENDA - PISO TÁTIL |   |
|----------------------|---|
|                      | PISO TÁTIL DIRECIONAL EM PVC, ESPECIFICAÇÕES E INSTALAÇÕES CONFORME NBR 9050:2015 E NBR 14537:2016. |
|                      | PISO TÁTIL EM PVC DE ALBURA, ESPECIFICAÇÕES E INSTALAÇÕES CONFORME NBR 9050:2015 E NBR 14537:2016.  |

| RESERVADO PARA APROVAÇÕES                                                  |                                               |               |
|----------------------------------------------------------------------------|-----------------------------------------------|---------------|
| Vigilância Sanitária:                                                      | Prefeitura:                                   |               |
| Endereço: RUA NOVA ESPERANÇA, 410, VILA DA PAZ, CEP 06465-240, ITAPEVI-SP. |                                               |               |
| PROJETO ARQUITETÔNICO DE ACESSIBILIDADE                                    |                                               |               |
| Obra:                                                                      | CEMEB ANTONIO OLIVEIRA CUNHA                  |               |
| Referência:                                                                | Planta baixa com a implantação do piso tátil. |               |
| Proprietário:                                                              | Assinatura:                                   | Data:         |
| Prefeitura Municipal de Itapevi                                            |                                               | Dezembro/2025 |
| CPF: 46.923.031/0001-08                                                    |                                               |               |
| Responsável pelo projeto:                                                  | Assinatura:                                   | Escala:       |
| Eng. Civil Benito Oshchukovich                                             |                                               |               |
| CREA: PB-182319/D                                                          |                                               |               |
| Responsável pela execução:                                                 | Assinatura:                                   | Folha:        |
|                                                                            |                                               | 04/07         |