



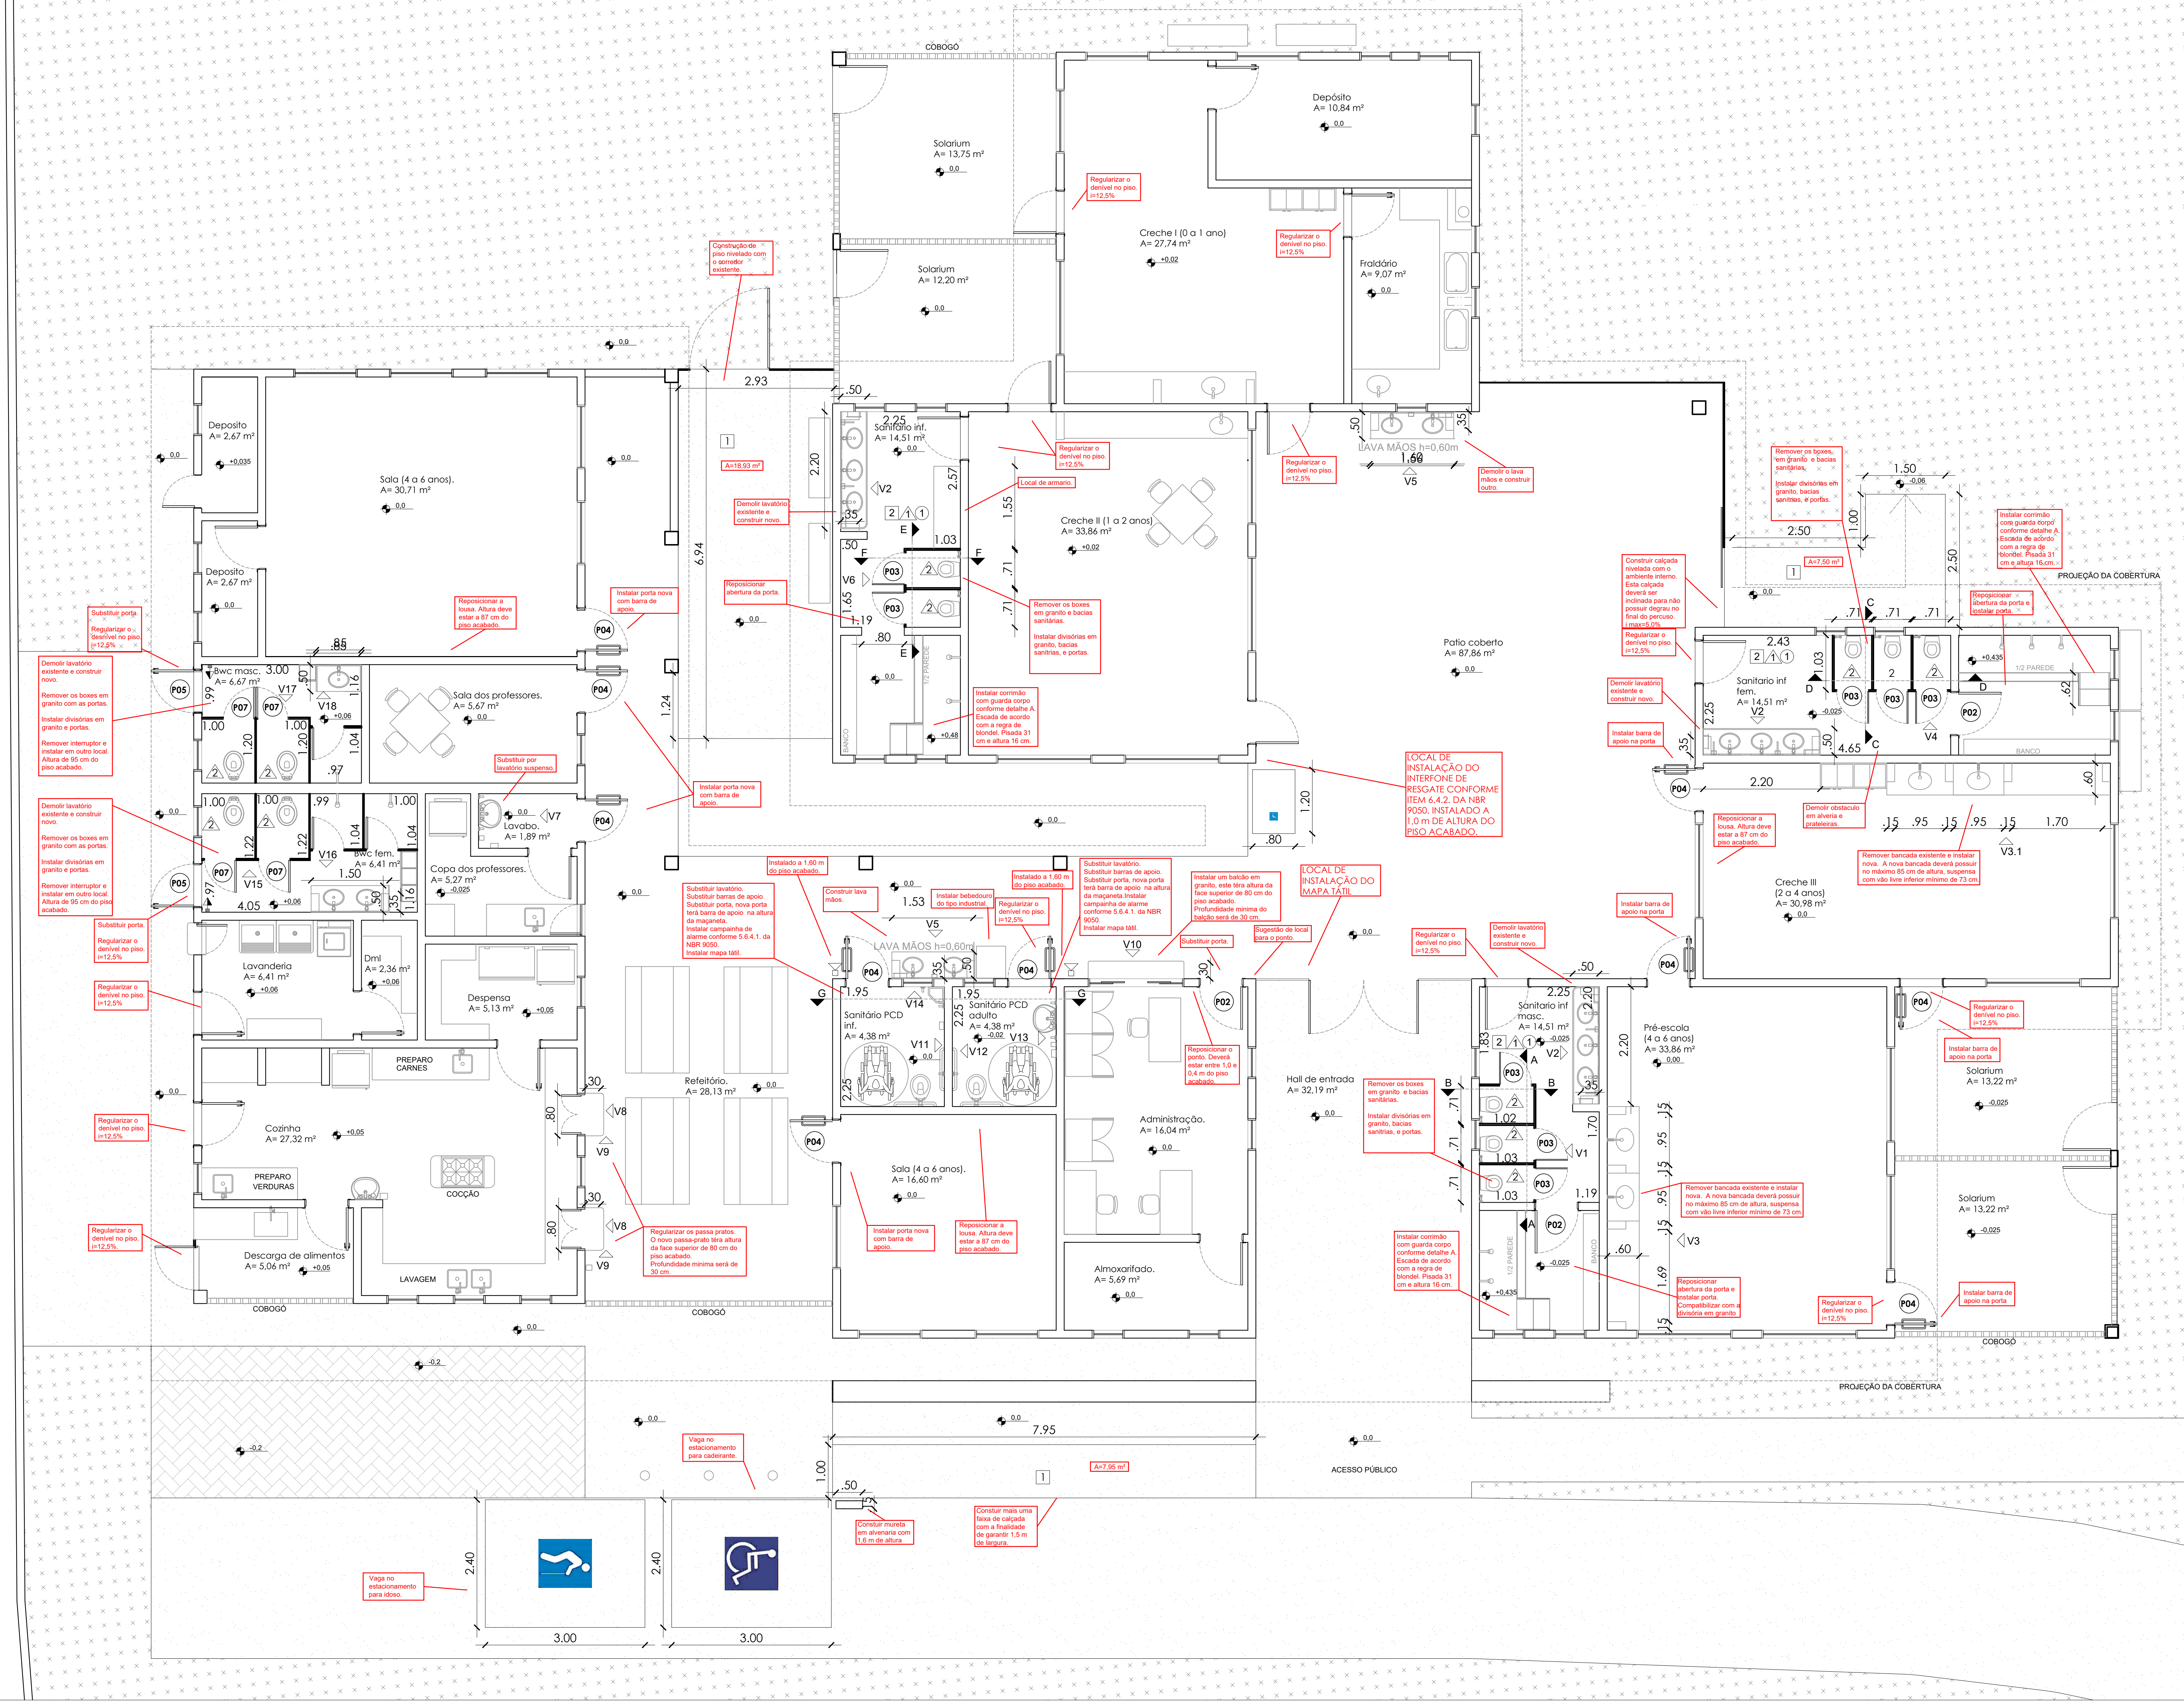

PLANTA BAIXA APÓS REFORMA
ESCALA: 1: 50

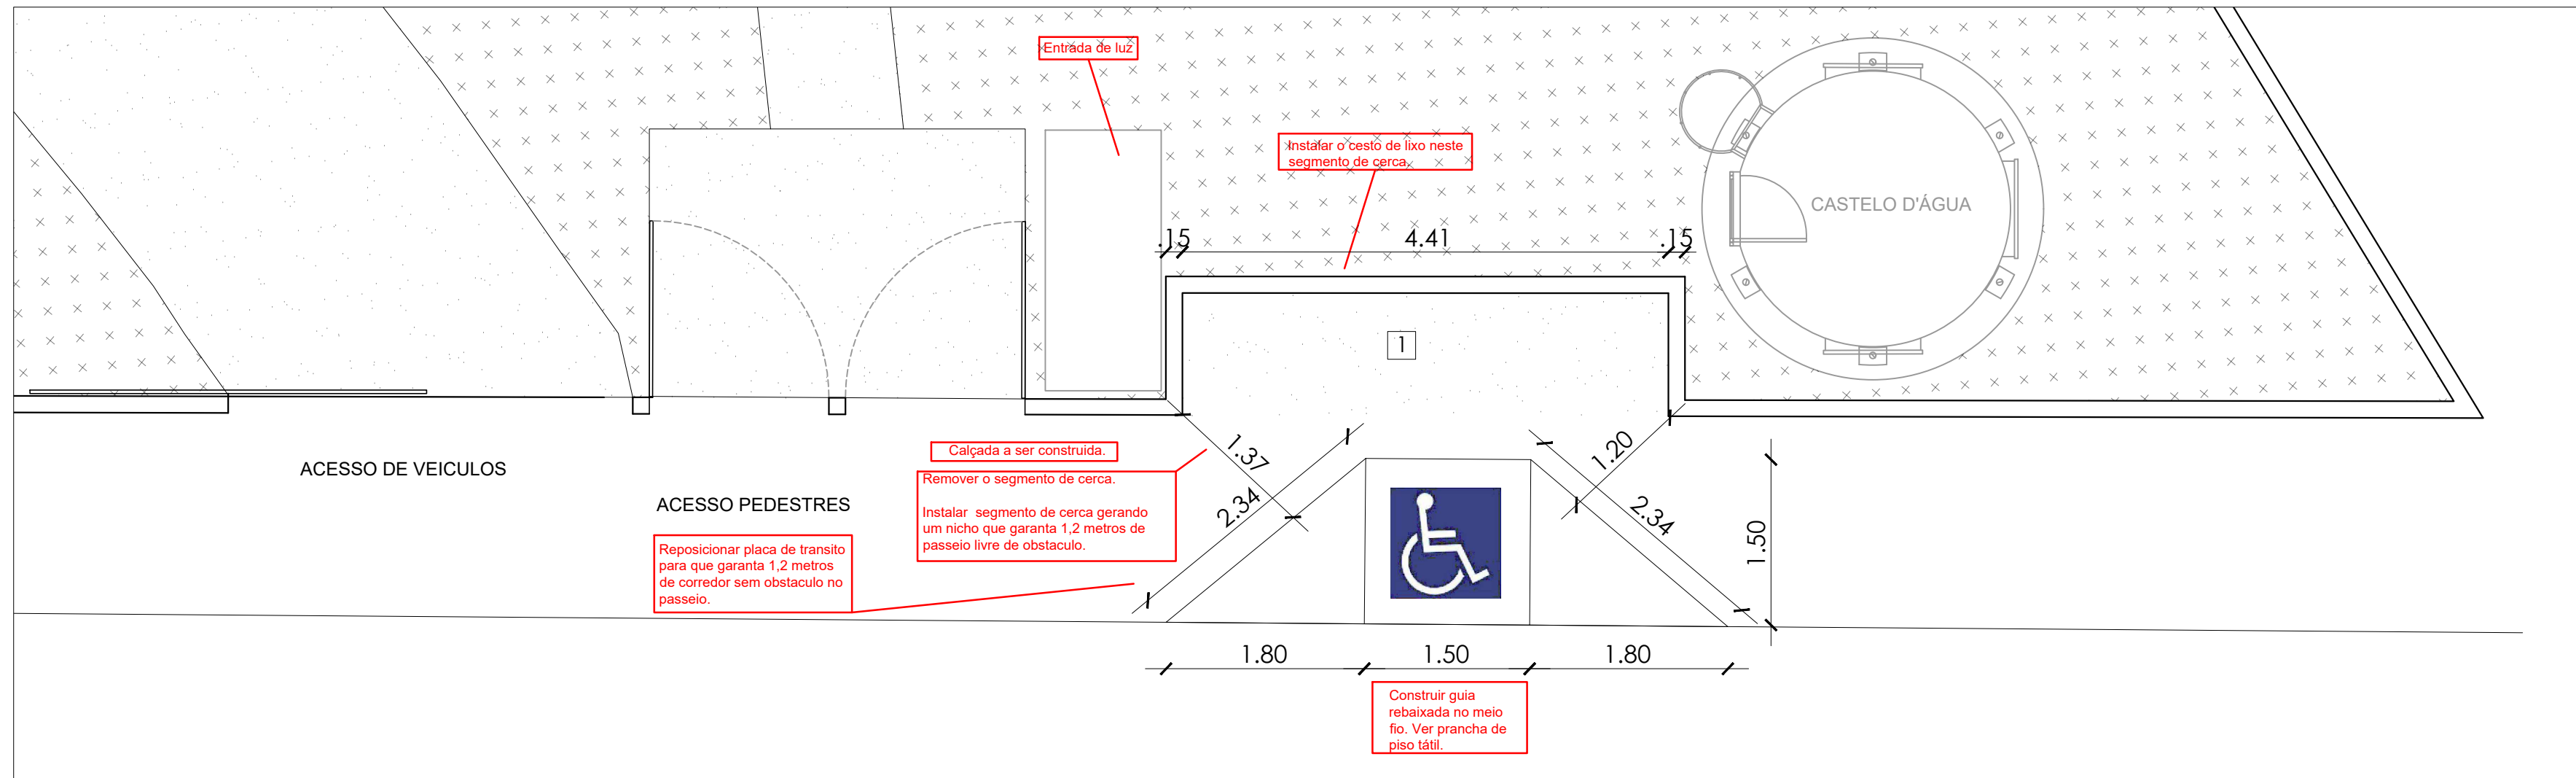


PLANTA BAIXA DA ENTRADA DA EDIFICAÇÃO APÓS REFORMA
ESCALA: 1: 50



PLANTA CHAVE
ÁREA REPRESENTADA

TABELA DE ACABAMENTOS		
DESCRIÇÃO DO ACABAMENTO	SIMBOLOGIA	LOCALIZAÇÃO
1. Piso em concreto.		PISO
2. Revestimento cerâmico. Cor branca. Placas 50x50.		PAREDE
3. Divisória em granito.		
4. Pintura latex acrílica lisa. Cor a definir pela fiscalização de obras.		TETO
5. Laje em concreto armado com pintura lisa cor branca.		


TABELA DE ESQUADRIAS		
DESCRIÇÃO DA ESQUADRIA	SIMBOLOGIA	LARGURA X ALTURA X PROFUNDIDADE
Porta de abrir, dupla folha em metal.	P01	150X 210
Porta de madeira de abrir. Folha única. Acabamento metalizado. Cor a definir pela fiscalização de obras.	P02	80X 210
Porta de abrir em alumínio, tipo veneziana. Cor branca.	P03	60X 105
Porta de madeira de abrir. Folha única com barra de apoio. Acabamento metalizado. Cor a definir pela fiscalização de obras.	P04	80X 210
Porta de madeira de abrir. Folha única. Acabamento metalizado. Cor a definir pela fiscalização de obras.	P05	80X 210
Porta de abrir em alumínio, tipo veneziana. Cor branca.	P07	60X150

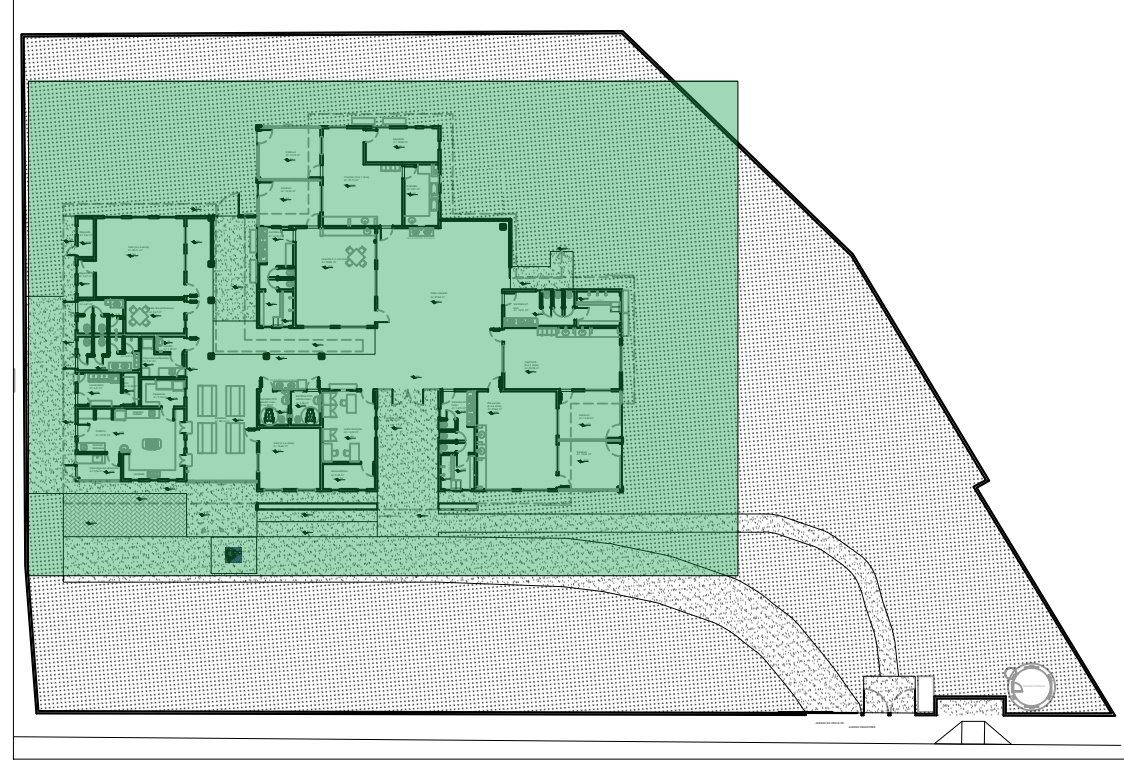


PLANTA CHAVE
ÁREA REPRESENTADA

LEGENDA	
	Solo pedregulho
	Piso orientado
	Cercas
	Talha cerâmica
	Bloco intertravado de concreto. Vazado com grama.

LEGENDA	
	ALVENARIA EM TIJOLOS DEITADOS, REGULARIZADO COM REBOCO. Espuma 10cm
	DIVISÓRIA EM GRANITO
	ELEMENTO A CONSTRUIR
	ELEMENTO A DEMOIR
	INTERRUPTOR INSTALADO A 95 CM DO PISO ACABADO
	SIRENE NO ALARME DE EMERGÊNCIA DOS BANHEIROS, INSTALADO A 1,40 M DO PISO ACABADO.

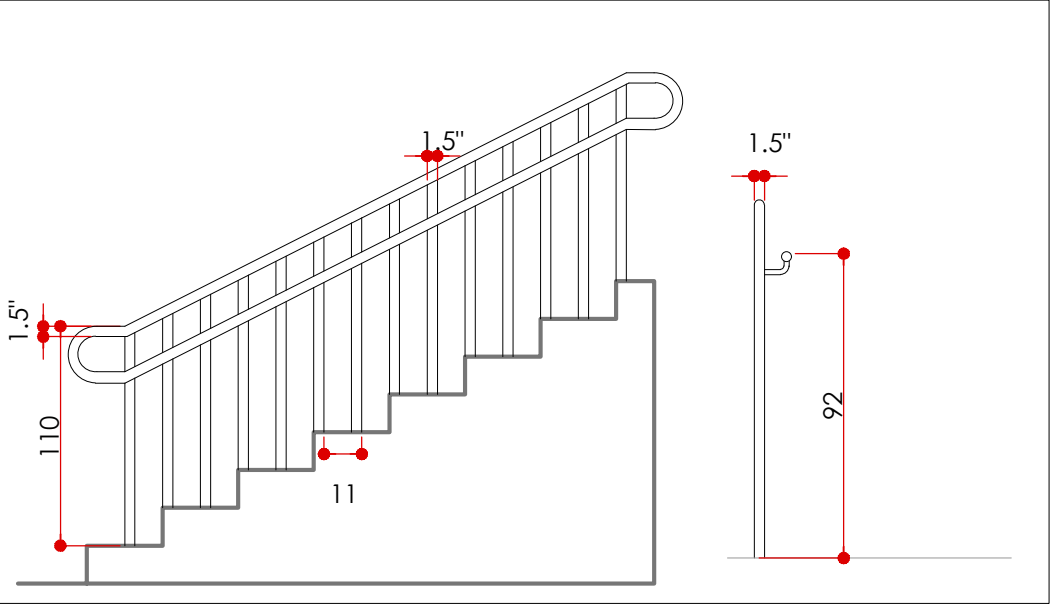

DETALHE A

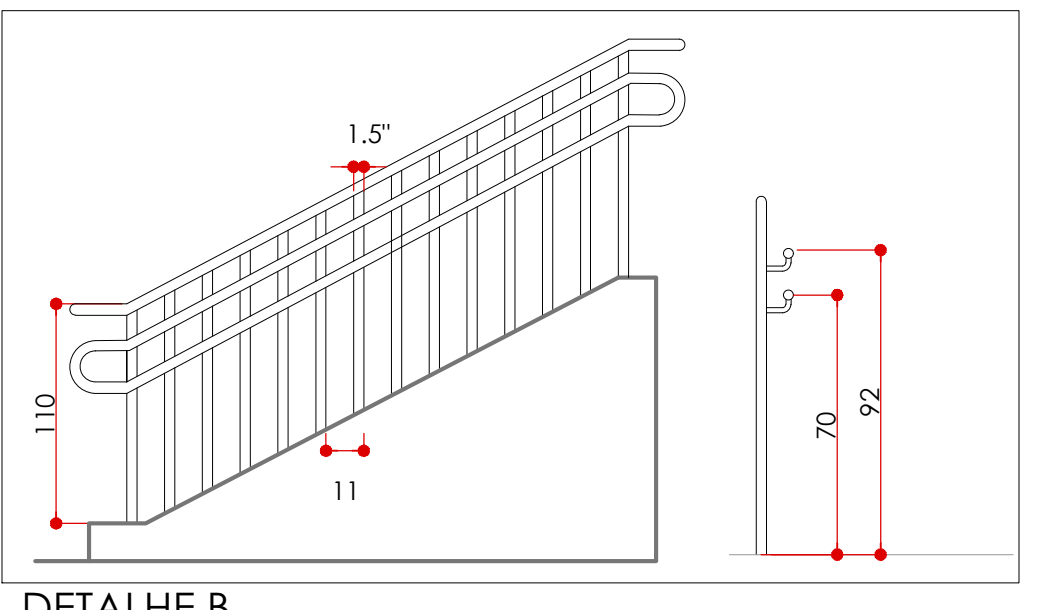

DETALHE B

RESERVADO PARA APROVAÇÕES	
Vigilância Sanitária:	Prefeitura:
Endereço: RUA CHUI, 44, PO. SUBURBANO, CEP 06643-630, ITAPEVI-SP.	
PROJETO ARQUITETÔNICO DE ACESSIBILIDADE	
Projeto: CEMEB ANTONIO RODRIGUES DA SILVA	
Referência: Planta baixa final e descrição dos serviços.	
Proprietário: Prefeitura Municipal de Itapevi CPF: 46.223.031/0001-08	Assinatura: _____ Data: Janeiro/2026
Responsável pelo projeto: Eng. Civil Benito Oshchukovich CREA: PR-182319/D	Assinatura: _____ Escala: _____
Responsável pela execução:	Assinatura: _____ Folha: 03/07