


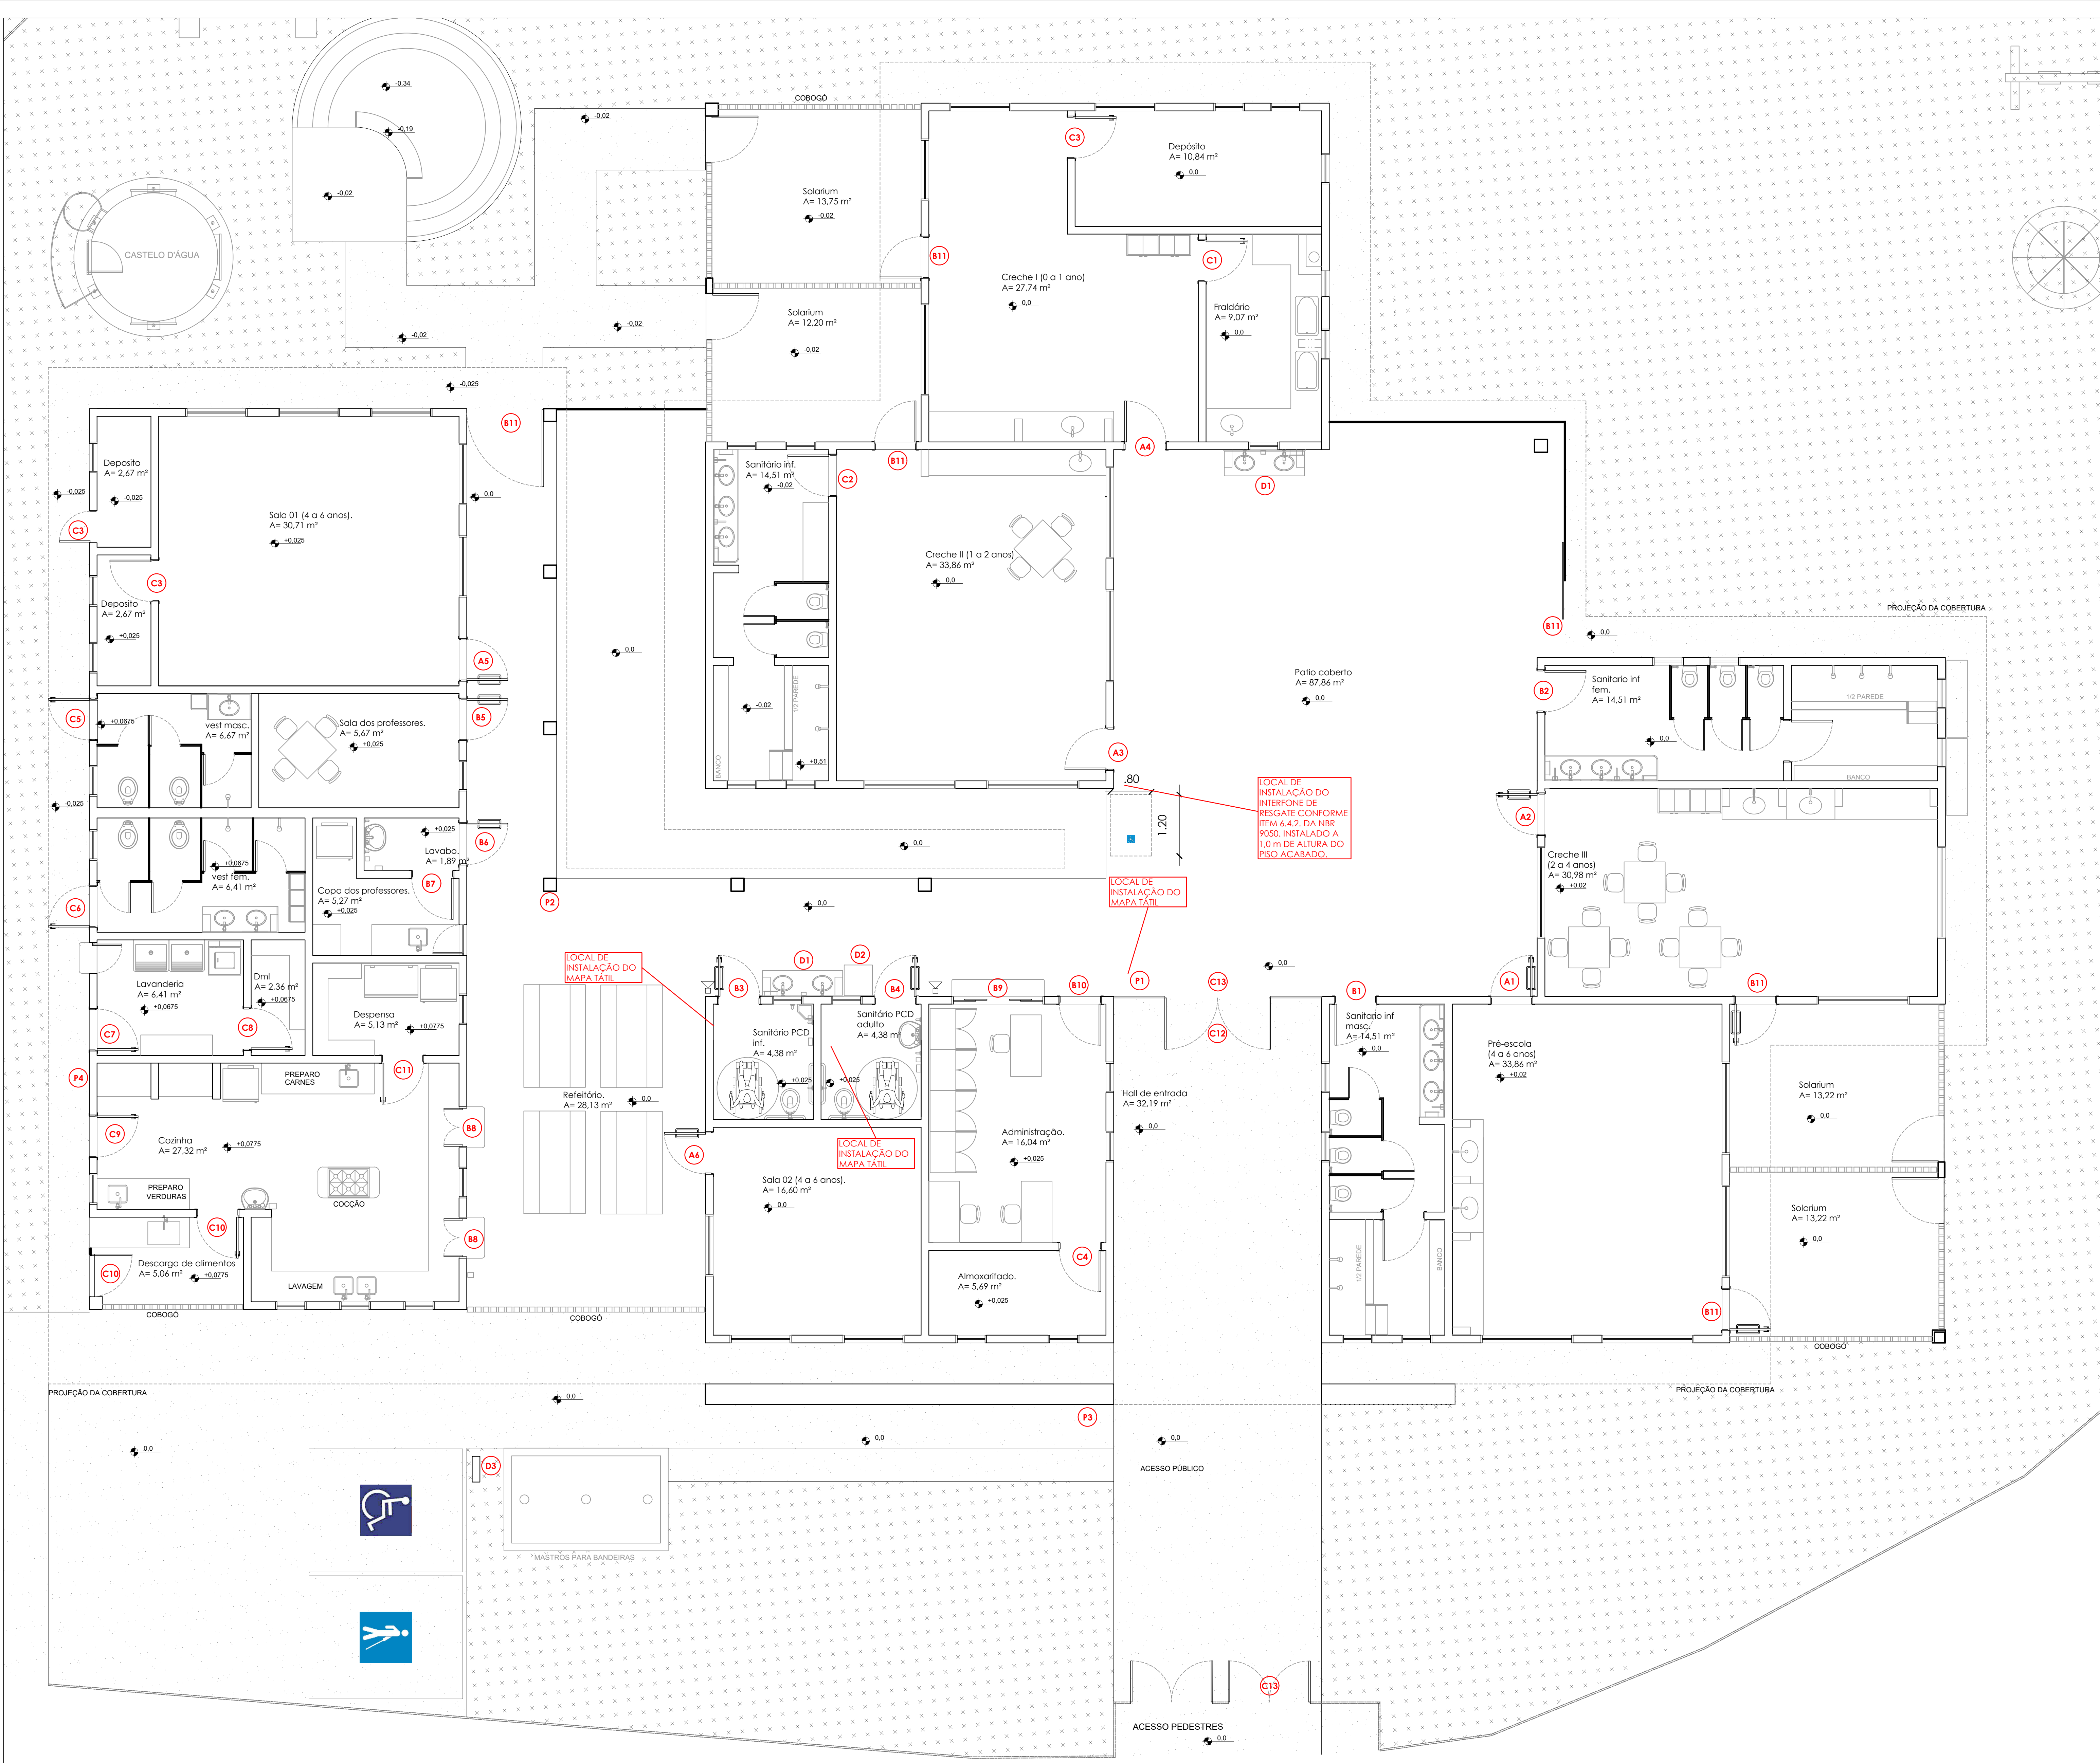

INSTALAÇÃO SINALIZAÇÃO TÁTIL VISUAL E SONORA
ESCALA 1:50

Placa em acrílico puro tipo cristal, espessura 3mm fixada com fita VHB 3M - dupla face de espuma acrílica espessura 1,1mm e texto em fonte Arial centralizado na placa em relevo entre 0,8mm e 1,2mm na cor verde de comprimento de onda 500nm a 565nm e distância entre linhas de 8mm.

Cela Braille justificada na placa de acordo com NBR 9050-2015 conforme detalhe.

DETALHE DE PLACA EM RELEVO COM INSCRIÇÃO EM BRAILLE

1ª LINHA
2ª LINHA

DIÂMETRO DO PONTO BASE: 2 mm

LARGURA DA CELA BRAILLE: 4,7 mm
SEPARAÇÃO HORIZONTAL ENTRE CELAS BRAILLE: 6,6 mm
SEPARAÇÃO VERTICAL ENTRE CELAS BRAILLE: 10,8 mm
ALTURA DO PONTO: 0,65 mm

OS PONTOS DA CELA DEVERÃO TER ACABAMENTO BOLEADO CONFORME LEGISLAÇÃO

DETALHE DE CELA BRAILLE DE ACORDO COM NBR 9050-2015

Detalhe 01: instalação de placa ambiente

3.20

30

1.20

Placa em acrílico puro tipo cristal, espessura 3mm fixada com fita VHB 3M - dupla face de espuma acrílica espessura 1,1mm, com letreiros em pintura automotiva ou recorte de vinil adesivo.

Texto com função do espaço ou nome do ambiente em Open Sans na cor branca em fundo verde R47 G158 B65 C75 M0 Y100 K15, alinhada a esquerda e centralizada verticalmente na peça intercambiável.

Texto com função do espaço ou nome do ambiente em Open Sans na cor branca em fundo verde R47 G158 B65 C75 M0 Y100 K15, alinhada a esquerda e centralizada verticalmente na peça intercambiável.

Modelo para sinalização de identificação pontual para portas

Modelo para sinalização de identificação pontual para portas

Texto com função do espaço ou nome do ambiente em Open Sans na cor branca em fundo verde R47 G158 B65 C75 M0 Y100 K15, alinhada a esquerda e centralizada verticalmente na peça intercambiável.

Modelo para sinalização direcional para piso ou parede

Placa em acrílico puro tipo cristal espessura 3mm fixada no pilar, parede, com letreiros em pintu automotiva ou recorte de vinil adesivo.

Cozinha
Lavanderia
Depósito
Vestibulários

PLACA P4

Entrada
Estacionamento

PLACA P3

Sala de aula 1
Sala de aula 2
Sala dos professores
Solarium
Saída

PLACA P2

Creches
Creches
Banheiros infantis
Banheiro acessível infantil
Banheiros
Recepção e diretoria
Refeitório
Salas de aula 1 a 2
Solarium

PLACA P1

LEGENDA BRAILLE		I e g e n d a	
SÍMBOLO	SIGNIFICADO	BRAILLE	
A1	PRE-ESCOLA	p r e e s c o l a	PRÉ - ESCOLA
A2	CRECHE III	c r e c h e 3	CRECHE III
A3	CRECHE II	c r e c h e 2	CRECHE II
A4	CRECHE I	c r e c h e 1	CRECHE I
A5	SALA DE AULA 01	s a l a d e a u l a 0 1	SALA DE AULA 01
A6	SALA DE AULA 02	s a l a d e a u l a 0 2	SALA DE AULA 02
B1	BANHEIRO INFANTIL MASCULINO	b a n h e i r o i n f a n t i l m a s c u l i n o	Banheiro infantil Masculino
B2	BANHEIRO INFANTIL FEMININO	b a n h e i r o i n f a n t i l f e m i n i n o	Banheiro infantil Feminino
B3	BANHEIRO INFANTIL ACESSEÍVEL	b a n h e i r o i n f a n t i l a c e s s i v e l	Banheiro infantil Acessível
B4	BANHEIRO ACESSEÍVEL ADULTO	b a n h e i r o a c e s s i v e l a d u l t o	Banheiro adulto Acessível
B5	SALA DOS PROFESSORES	s a l a d o s p r o f e s s o r e s	SALA DOS PROFESSORES
B6	LAVABO	l a v a b o	LAVABO
B7	COPA DOS PROFESSORES	c o p a d o s p r o f e s s o r e s	COPA DOS PROFESSORES
B8	COZINHA CANTINA	c o z i n h a c a n t i n a	COZINHA CANTINA
B9	RECEPÇÃO	r e c e p ç ã o	RECEPÇÃO
B10	DIREÇÃO	d i r e c ç ã o	DIREÇÃO
B11	SOLARIUM	s o l a r i u m	SOLARIUM
C1	FRALDÁRIO	f r a l d a r i o	FRALDÁRIO
C2	BANHEIRO INFANTIL	b a n h e i r o i n f a n t i l	BANHEIRO INFANTIL
C3	DEPÓSITO	d e p ó s i t o	DEPÓSITO
C4	ALMOXARIFADO	a l m o x a r i f a d o	ALMOXARIFADO
C5	VESTIÁRIO MASCULINO	v e s t i á r i o m a s c u l i n o	Vestário Masculino
C6	VESTIÁRIO FEMININO	v e s t i á r i o f e m i n i n o	Vestário Feminino
C7	LAVANDERIA	l a v a n d e r i a	LAVANDERIA
C8	DML	d m l	DML
C9	COZINHA	c o z i n h a	COZINHA
C10	DESCARGA DE ALIMENTOS	d e s c a r g a d e a l i m e n t o s	DESCARGA DE ALIMENTOS
C11	DESPENSA	d e s p e n s a	DESPENSA
C12	ENTRADA	e n t r a d a	ENTRADA
C13	SAÍDA	s a i d a	SAÍDA
D1	LAVA MÃOS	l a v a m ã o s	LAVA MÃOS
D2	BERBEDOURO	b e b e d o u r o	BERBEDOURO
D3	ESTACIONAMENTO	e s t a c i o n a m e n t o	ESTACIONAMENTO

RESERVADO PARA APROVAÇÕES	
Vigilância Sanitária:	Prefeitura:
Endereço: RUA APEGANGTÃO, 949, JARDIM ALABAMA, CEP 04680-485, ITAPEVI-SP.	
PROJETO ARQUITETÔNICO DE ACESSIBILIDADE	
Óbra: CEMEB PROF. ALICE CELESTINO (ZARO RAMARI)	Referência: Planta baixa com a implantação da sinalização tátil, visual e sonora.
Proprietário: Prefeitura Municipal de Itapevi CNPJ: 46.923.031/0001-08	Assinatura: _____
Responsável pelo projeto: Eng. Civil Benito Osuchkevich CREA: PR-182319/D	Assinatura: _____
Responsável pela execução: _____	Assinatura: _____
Data: Dezembro/2025	Folha: 05/07