


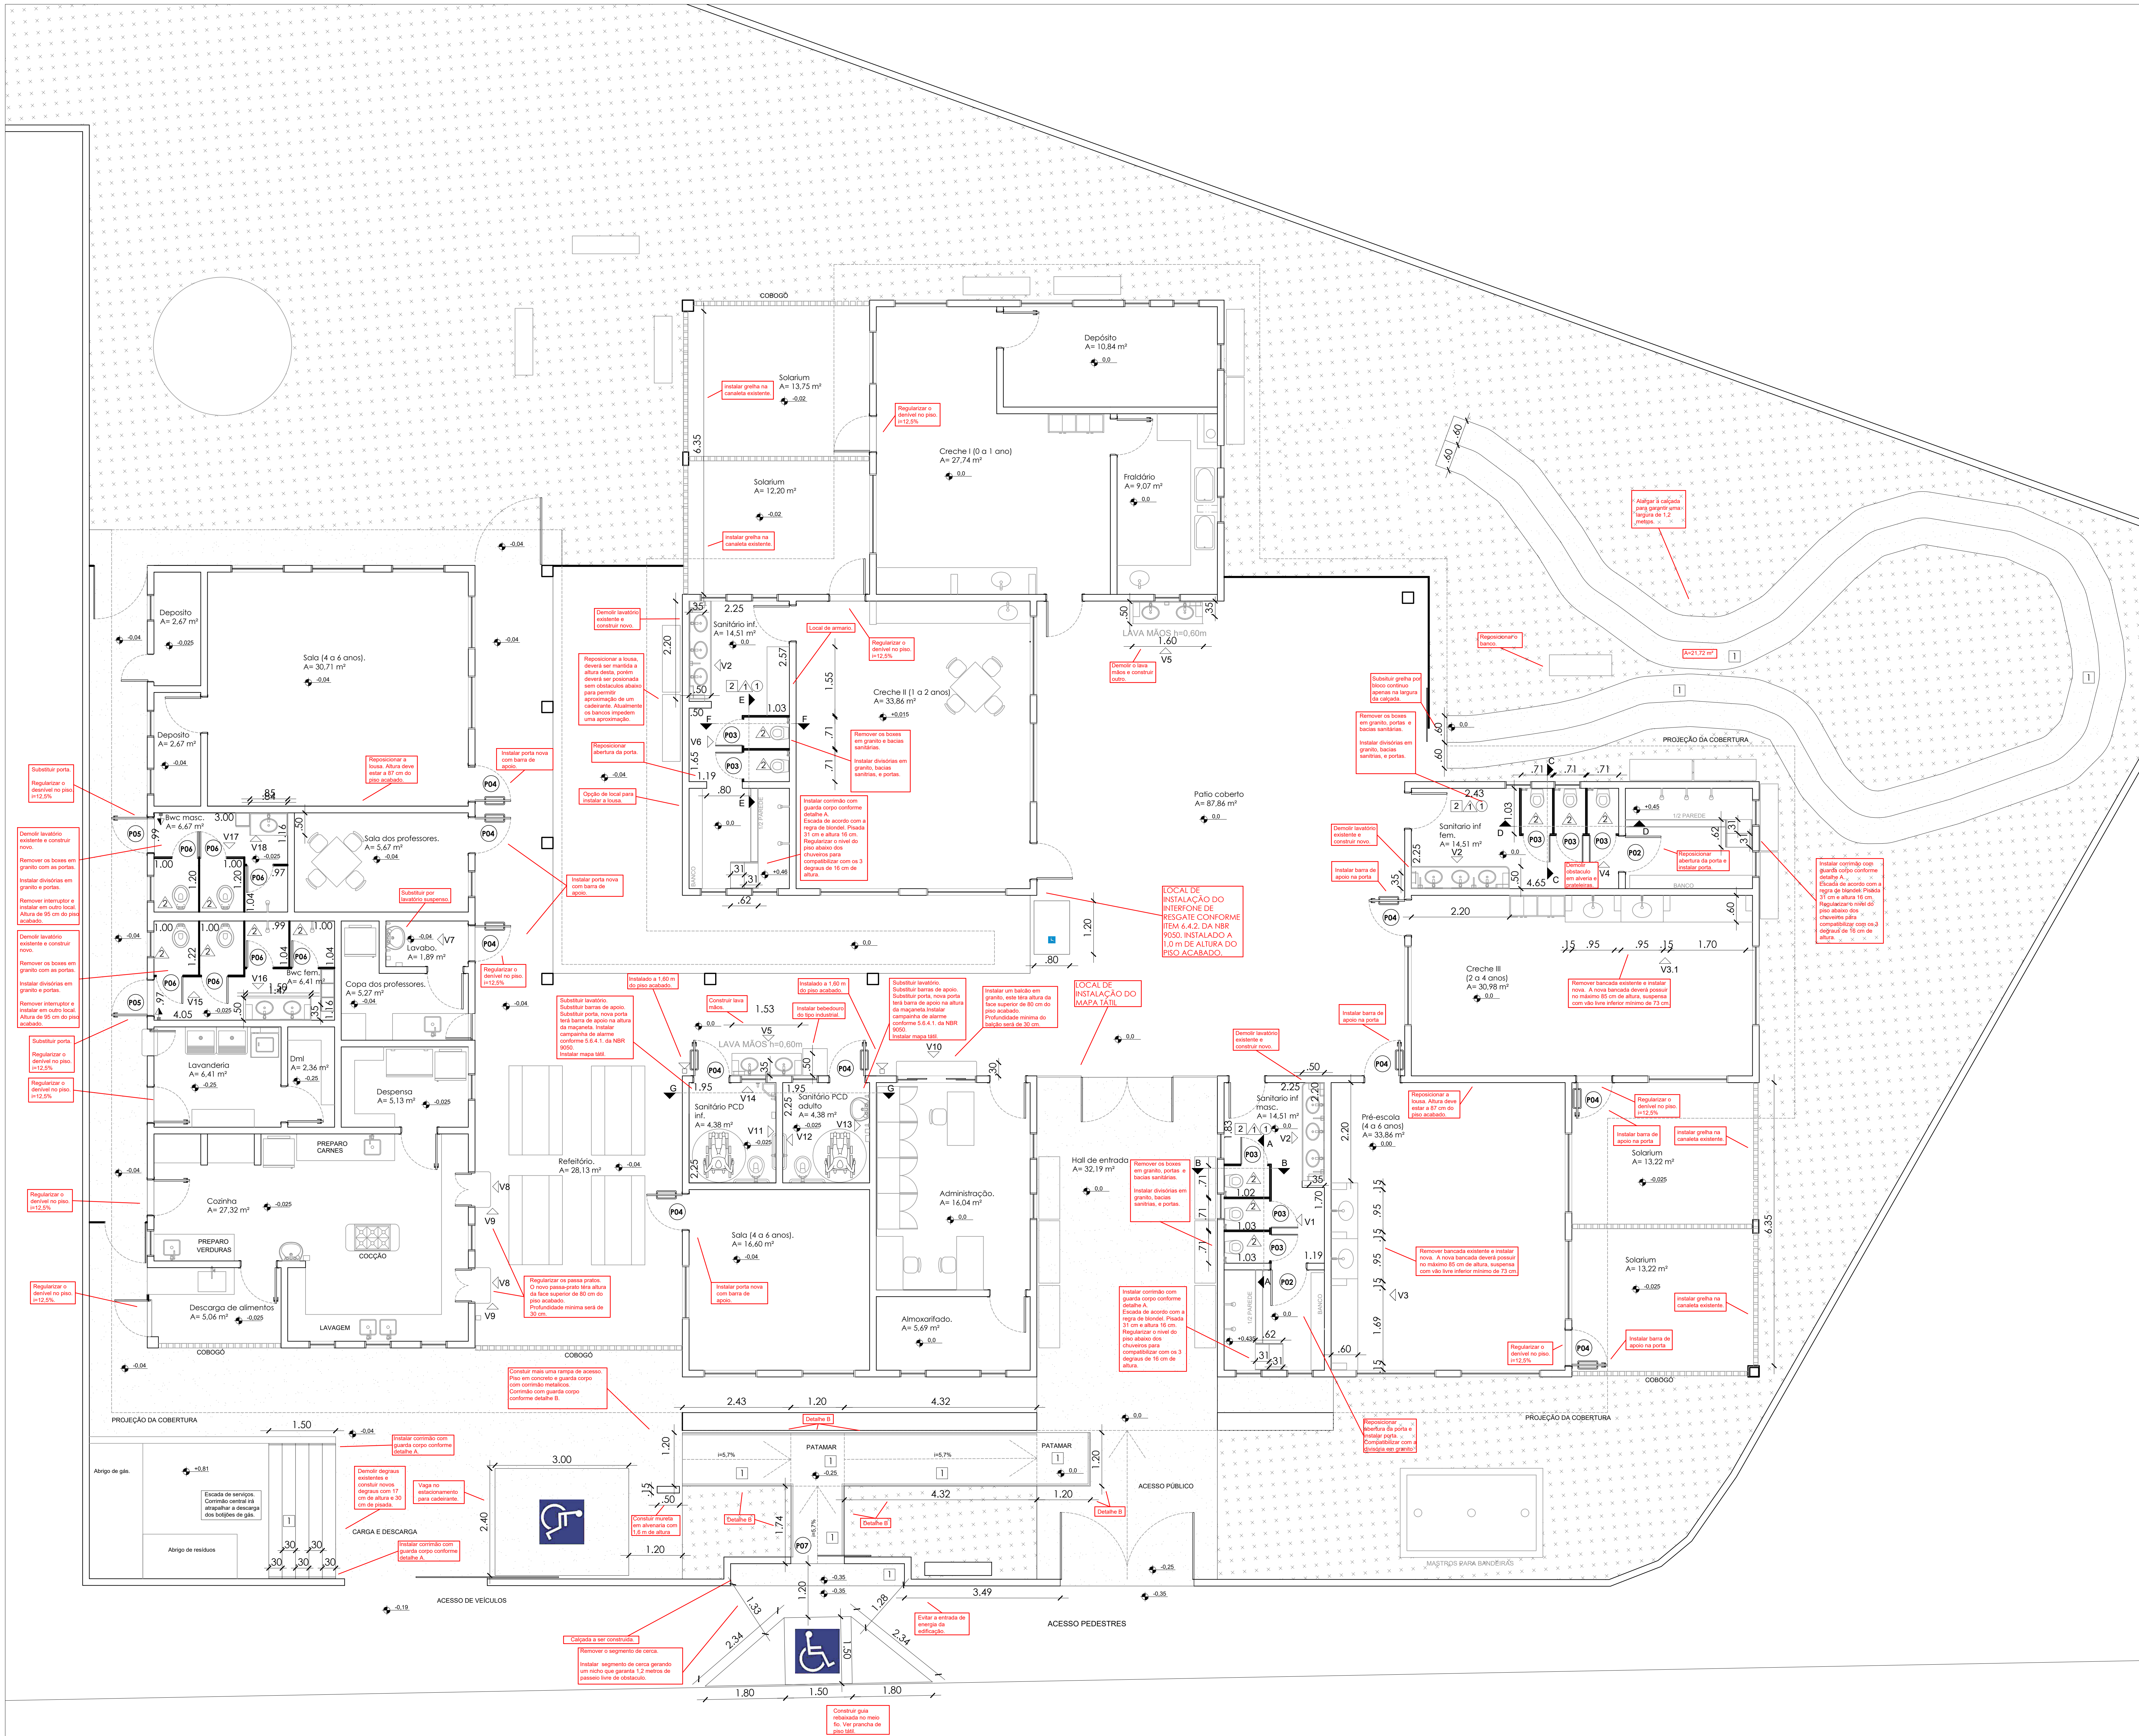


PLANTA BAIXA APÓS REFORMA
ESCALA: 1: 50

TABELA DE ACABAMENTOS		
DESCRIÇÃO DO ACABAMENTO	SIMBOLOGIA	LOCALIZAÇÃO
1. Piso em cerâmica.		PISO
2. Piso cerâmico cor clara. Placas 50X50.		PISO
1. Revestimento cerâmico. Cor branca. Placas 25x25cm.		PAREDE
2. Divisória em granito.		PAREDE
3. Pintura latex acrílica lisa. Cor a definir pela fiscalização de obras.		TETO
1. Laje em concreto armado com pintura lisa cor branca.		TETO


TABELA DE ESQUADRIAS		
DESCRIÇÃO DA ESQUADRIA	SIMBOLOGIA	LARGURA X ALTURA X PEITORAL
Porta de abrir, dupla folha em metal.	P01	150X 210
Porta de madeira de abrir. Folha única. Acabamento melamínico. Cor a definir pela fiscalização de obras.	P02	80X 210
Porta de abrir em alumínio, tipo veneziana. Cor branca.	P03	80X 105
Porta de madeira de abrir. Folha única com barra de apoio. Acabamento melamínico. Cor a definir pela fiscalização de obras.	P04	80X 210
Porta de madeira de abrir. Folha única. Acabamento melamínico. Cor a definir pela fiscalização de obras.	P05	80X 210
Porta de abrir em alumínio, tipo veneziana. Cor branca.	P06	60X150
Portão de correr metal.	P07	120X210

LEGENDA	
	Solo permeável
	Piso orientado
	Cercas
	Telha cerâmica

LEGENDA	
	ALVENARIA EM TIJOLOS DEITADOS, REGULIARIZADO COM REBOCO. E=finar 1,5CM
	DIVISÓRIA EM GRANITO
	ELEMENTO A CONSTRUIR
	ELEMENTO A DEMOLIR
	INTERRUPTOR INSTALADO A 95 CM DO PISO ACABADO
	SIRENE NO ALARME DE EMERGENCIA DOS BANHEIROS. INSTALADO A 1,40 M DO PISO ACABADO.

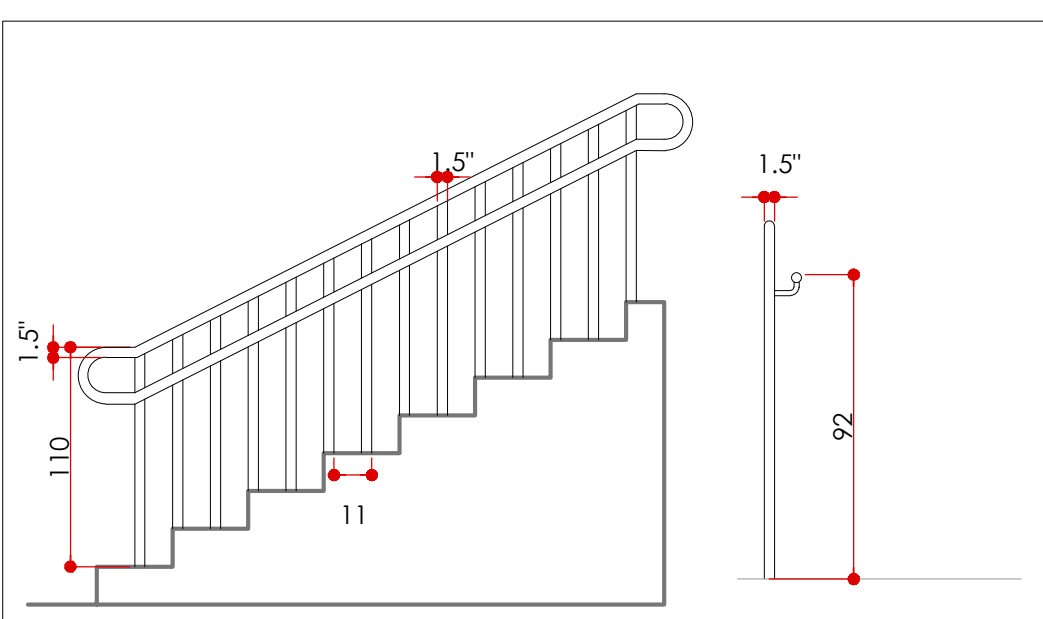

DETALHE A

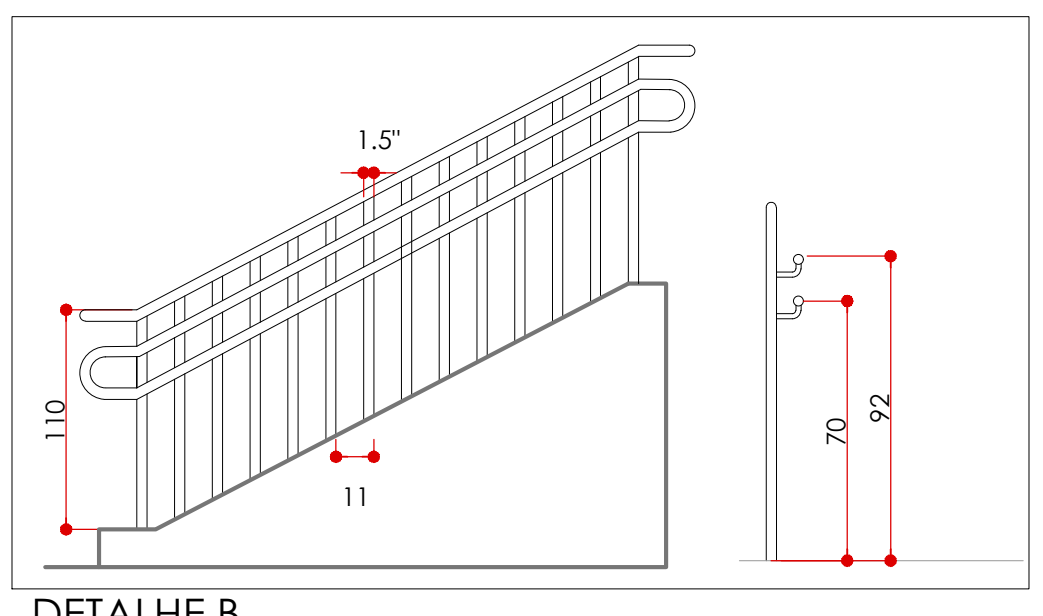

DETALHE B

RESERVADO PARA APROVAÇÕES	
Vigilância Sanitária:	Prefeitura:
Endereço: AV. PEDRO PAULINO, 920, COHAB, CEP 06643-000, IAPÉVI-SP.	
PROJETO ARQUITETÔNICO DE ACESSIBILIDADE	
Obra:	CEMEB - PROF. CARLOS RAMIRO DE CASTRO
Referência:	Planta baixa final e descrição dos serviços.
Proprietário:	Assinatura:
Prefeitura Municipal de Iapévi CNPJ: 46.223.031/0001-08	Data: Janeiro/2026
Responsável pelo projeto:	Assinatura:
Eng. Civil Benito Guschkevich CREA: PB-182319/D	Escala:
Responsável pela execução:	Assinatura:
	Folha: 03/07