


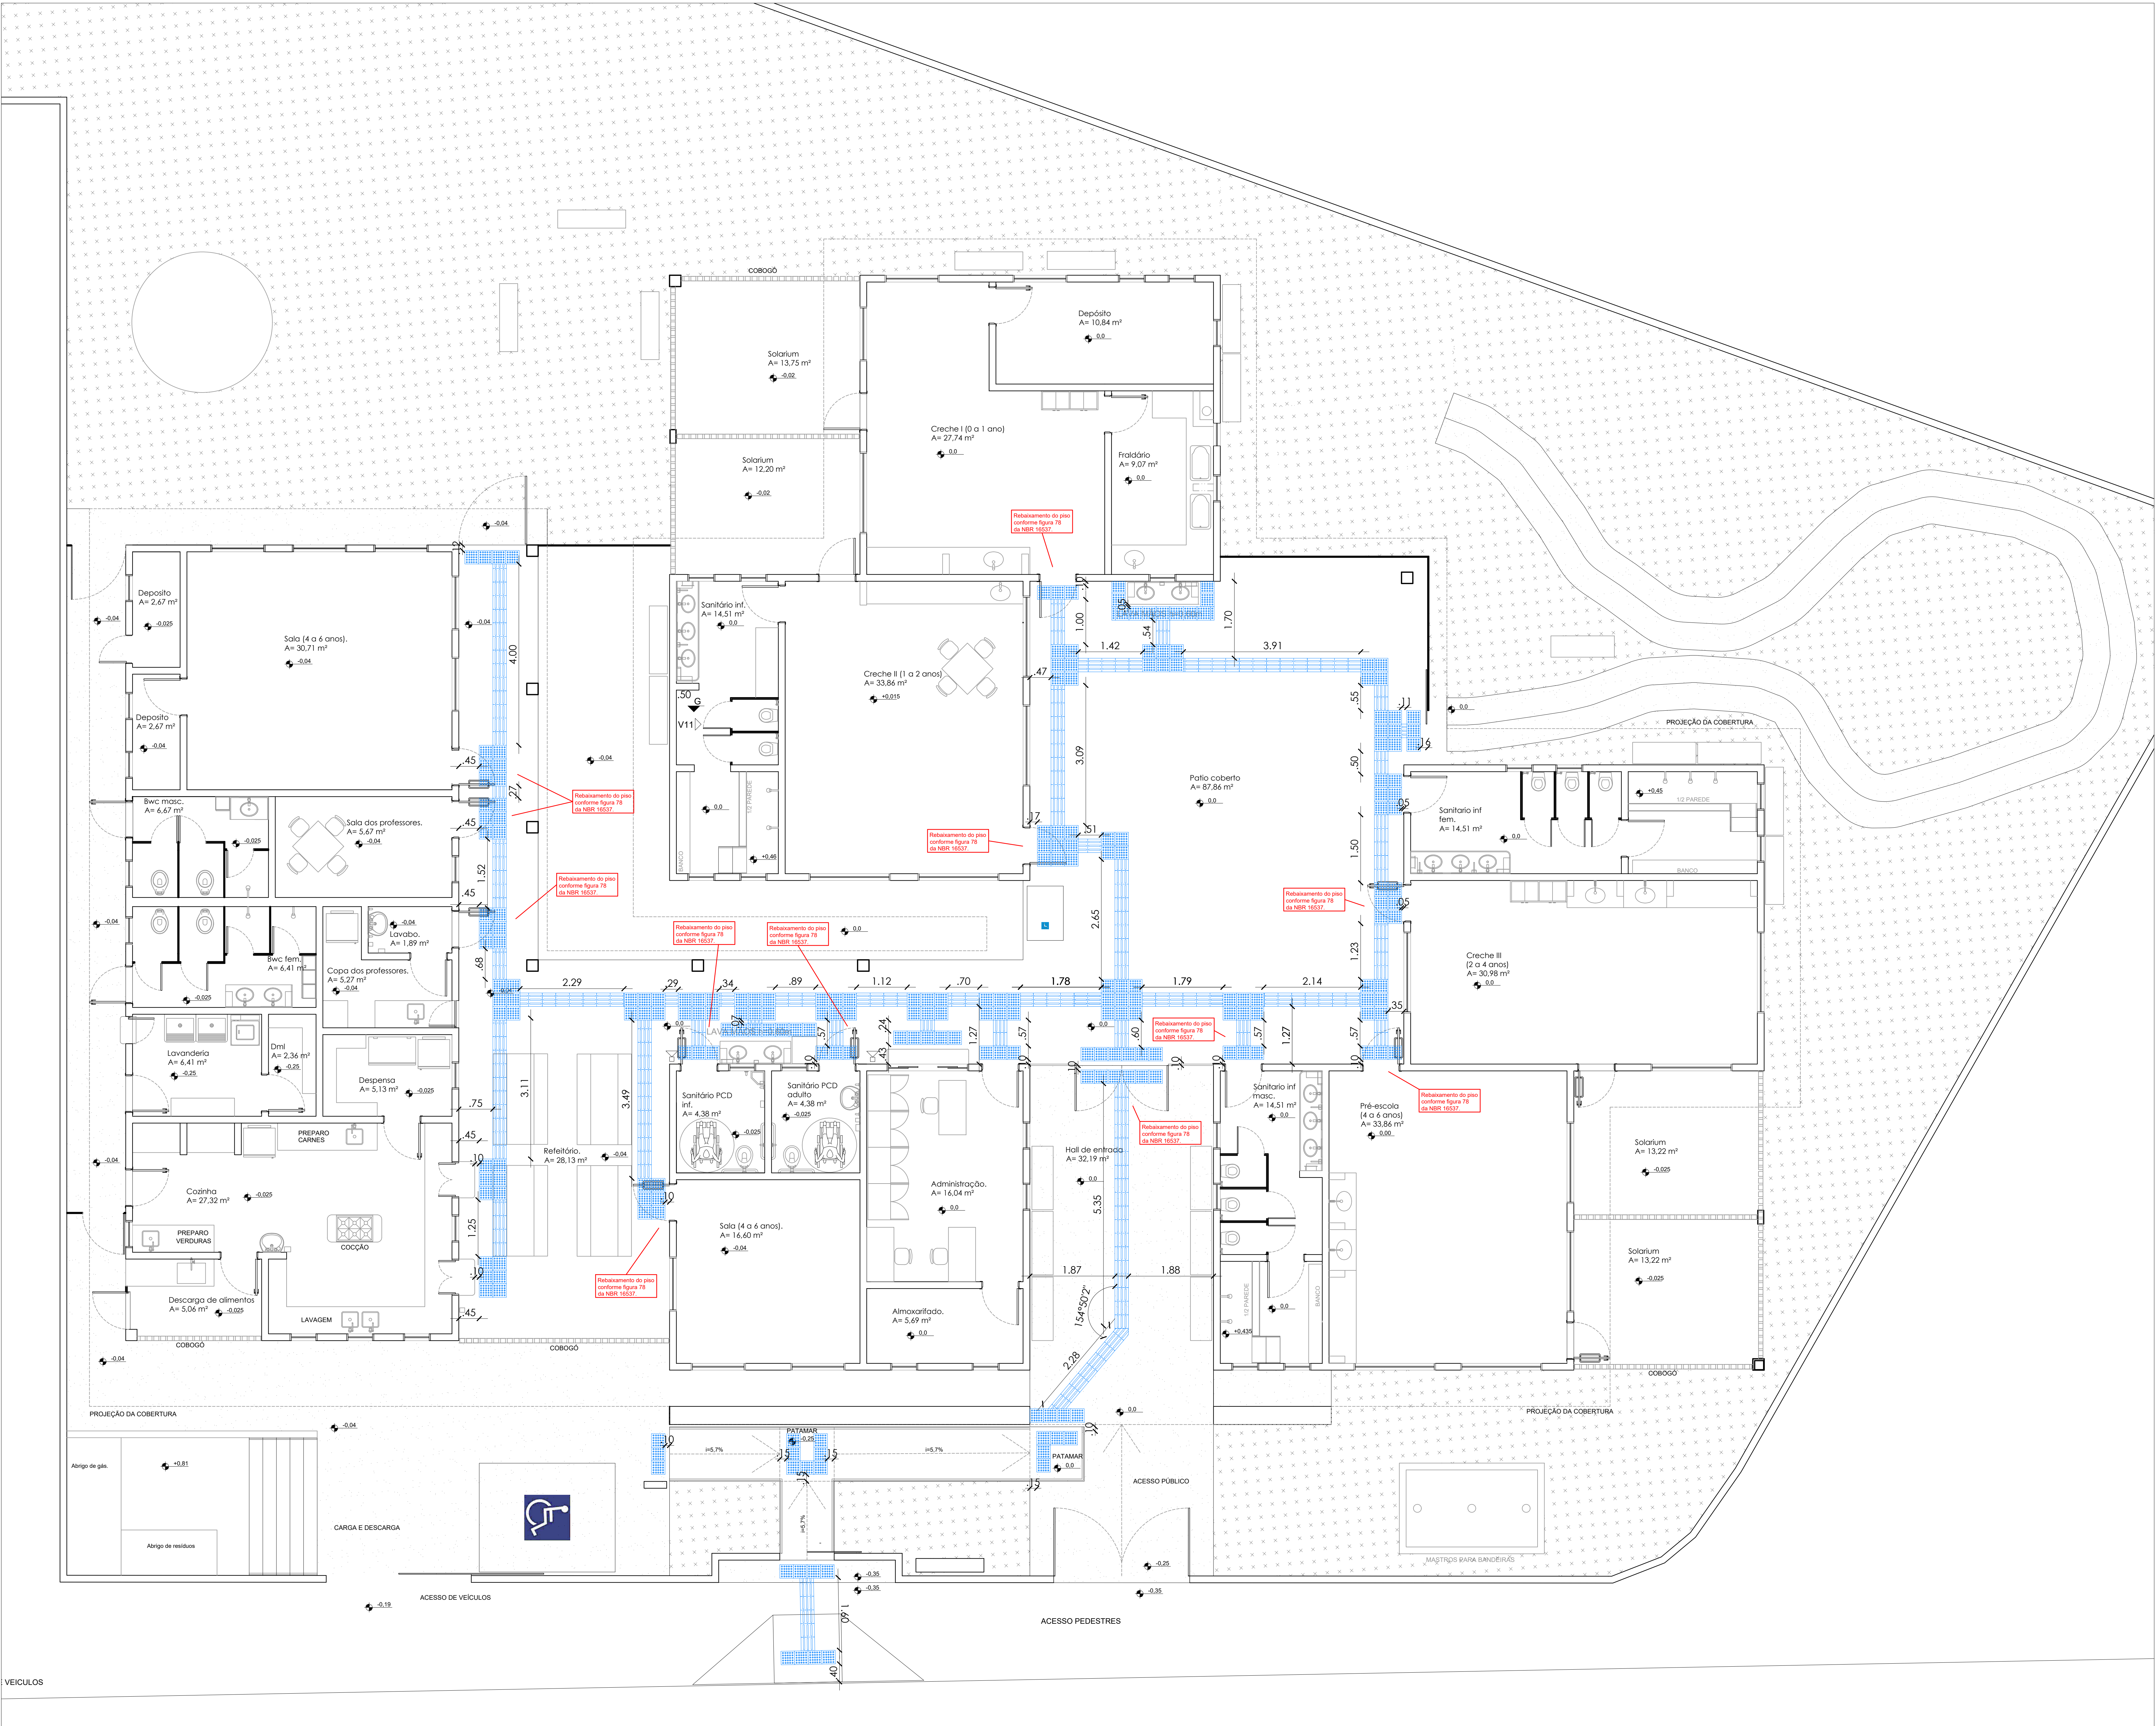

PLANTA BAIXA INSTALAÇÃO PISO TÁTIL
ESCALA: 1: 50

LEGENDA - PISO TÁTIL	
	PISO TÁTIL DIRECIONAL EM PVC, ESPECIFICAÇÕES E INSTALAÇÕES CONFORME NBR 9050:2015 E NBR 14537:2016.
	PISO TÁTIL EM PVC DE ALUMÍNIO, ESPECIFICAÇÕES E INSTALAÇÕES CONFORME NBR 9050:2015 E NBR 14537:2016.

RESERVADO PARA APROVAÇÕES		
Vigilância Sanitária:	Prefeitura:	
Endereço: AV. PEDRO PAULINO, 920, COHAB, CEP 06663-000, ITAPEVI-SP.		
PROJETO ARQUITETÔNICO DE ACESSIBILIDADE		
Obra:	CEMEB PROF. CARLOS RAMIRO DE CASTRO	
Referência:	Planta baixa com a implantação do piso tátil.	
Proprietário:	Assinatura:	Data:
Prefeitura Municipal de Itapevi		04/07
CPF: 46.923.031/0001-08		
Responsável pelo projeto:	Assinatura:	Escala:
Eng. Civil Benito Oshchukovich		
CREA: PB-182319/D		
Responsável pela execução:	Assinatura:	Folha:
		04/07