


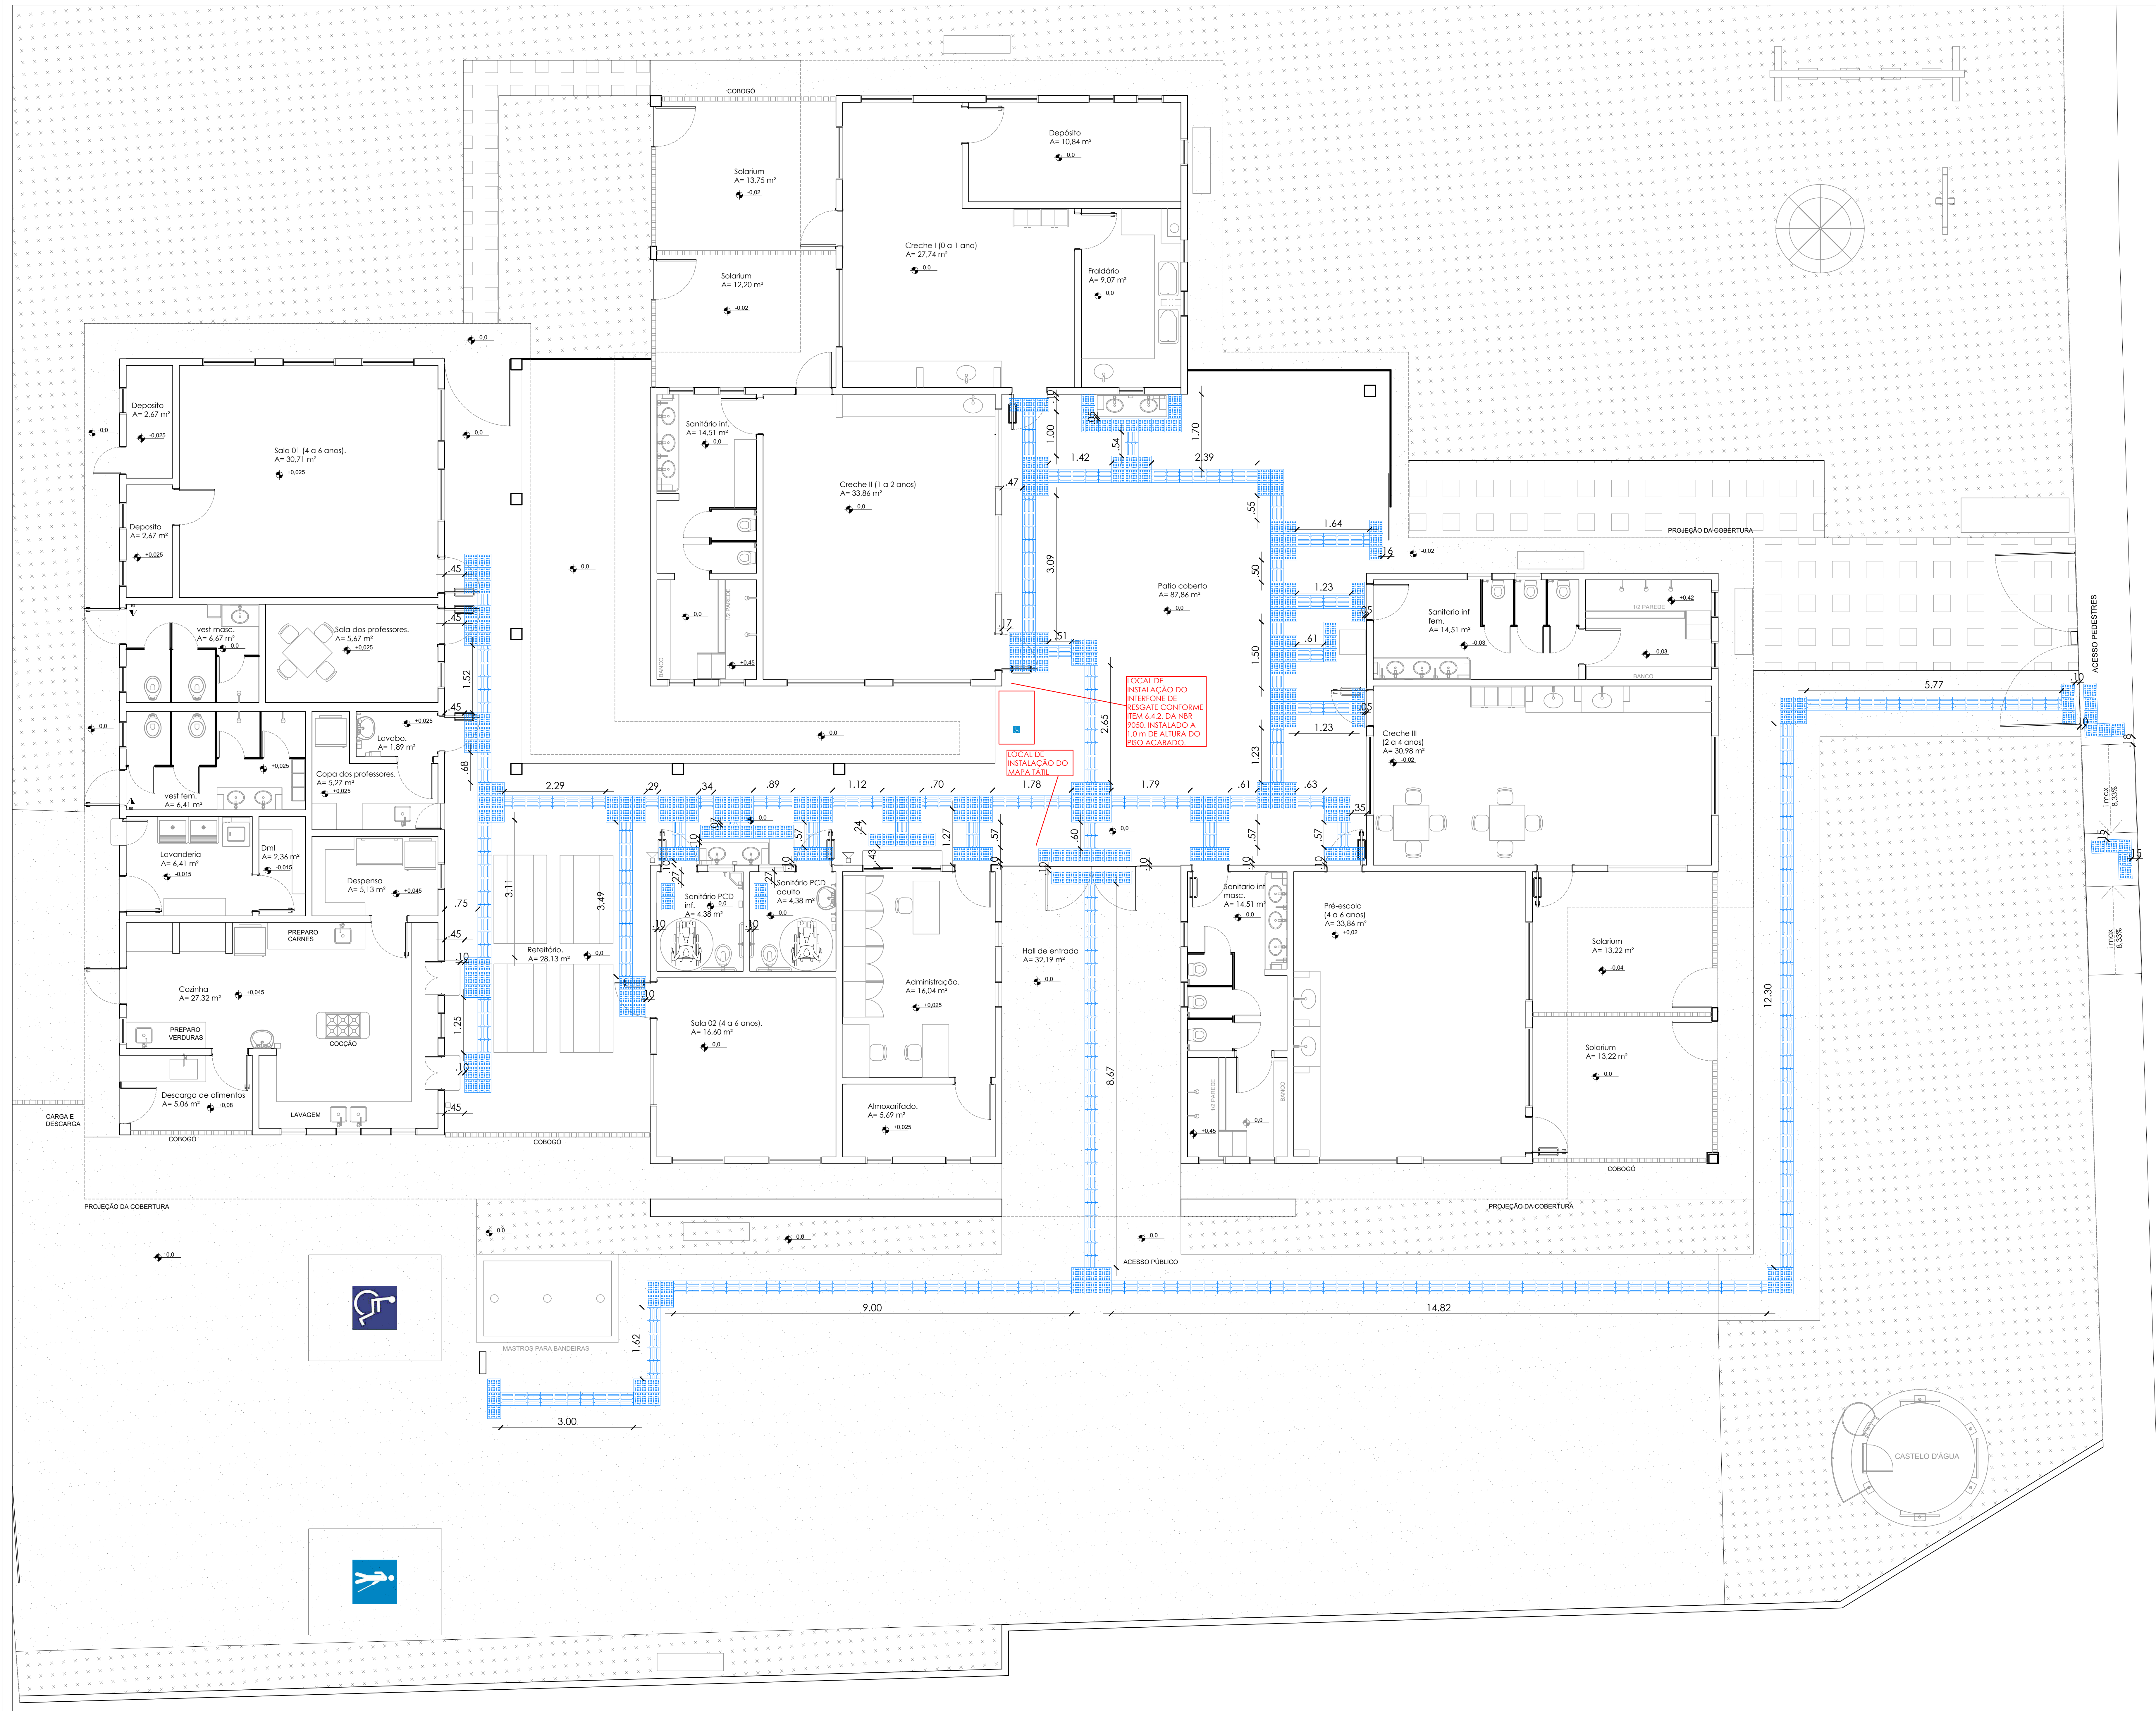

LEGENDA - PISO TÁTIL

- PISO TÁTIL DIRECIONAL EM PVC, ESPECIFICAÇÕES E INSTALAÇÕES CONFORME NBR 9050:2015 E NBR 14537:2016.
- PISO TÁTIL EM PVC DE ALBURA, ESPECIFICAÇÕES E INSTALAÇÕES CONFORME NBR 9050:2015 E NBR 14537:2016.

RESERVADO PARA APROVAÇÕES		
Vigilância Sanitária:	Prefeitura:	
Endereço: RUA SÃO JUDAS, 105, PARQUE SANTO ANTONIO, CEP 06663-390, ITAPEVI-SP.		
PROJETO ARQUITETÔNICO DE ACESSIBILIDADE		
Obra:	CEMEB PROF. CHRISTEL RUTH LUNG ROOCH	
Referência:	Planta baixa com a implantação do piso tátil.	
Proprietário:	Assinatura:	Data:
Prefeitura Municipal de Itapevi		Abri/2026
CPF: 46.223.031/0001-08		
Responsável pelo projeto:	Assinatura:	Escala:
Eng. Civil Benito Oshchukovich		Indicada
CREA: PB-182319/D		
Responsável pela execução:	Assinatura:	Folha:
		04/07

INSTALAÇÃO PRO TÁTIL
ESCALA 1:50