




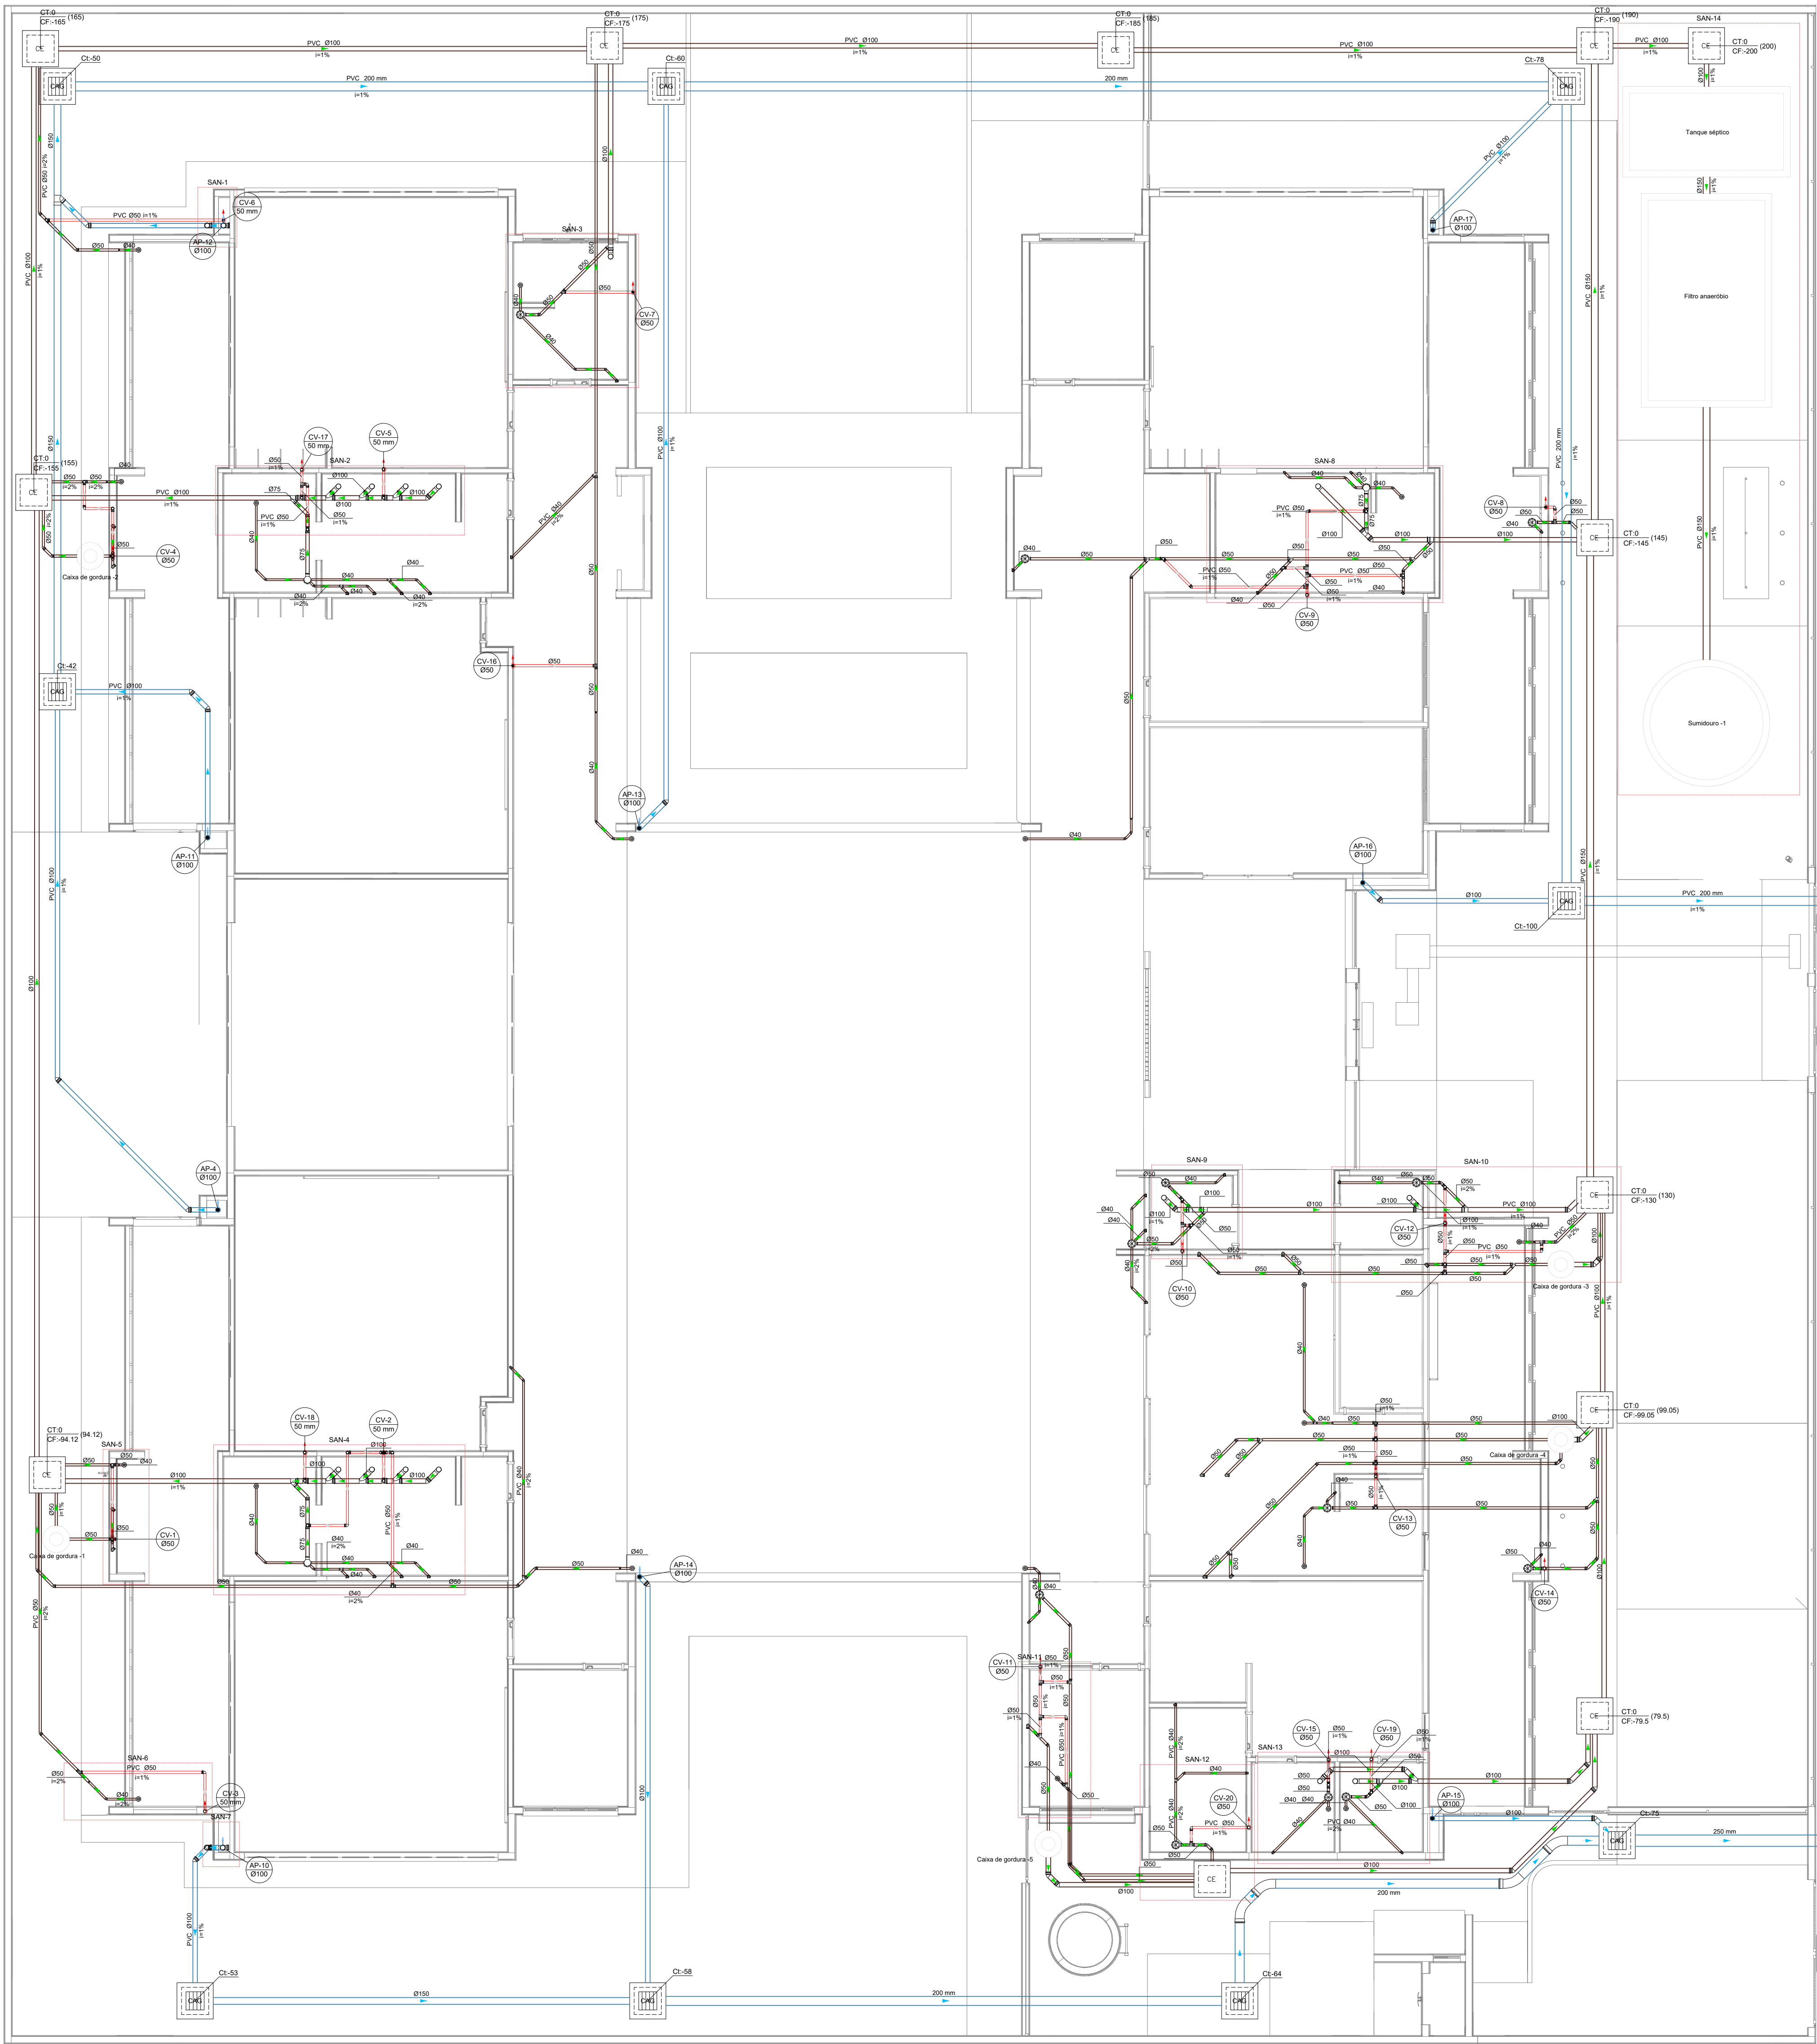


1 PLANTA BAIXA TÉRREO
ESCALA 1/75

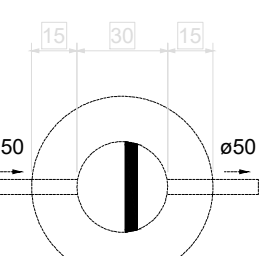


Caixa de gordura - TÉRREO
Planta baixa - ESC. 1:25

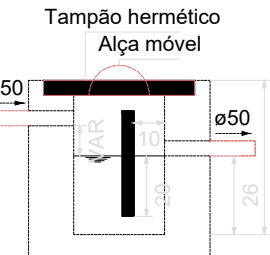


Caixa de gordura - TÉRREO
Corte 1 - ESC. 1:25

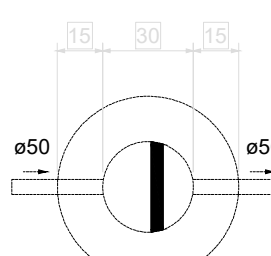


Caixa de gordura - TÉRREO
Planta baixa - ESC. 1:25

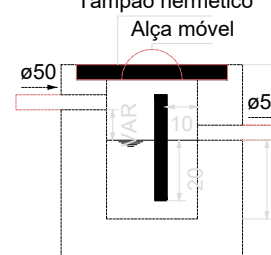


Caixa de gordura - TÉRREO
Corte 1 - ESC. 1:25

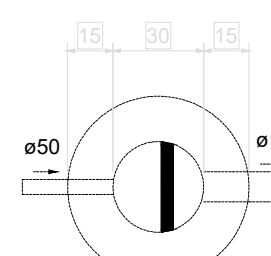


Caixa de gordura - TÉRREO
Planta baixa - ESC. 1:25

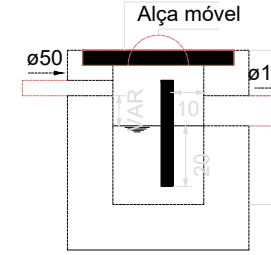


Caixa de gordura - TÉRREO
Corte 1 - ESC. 1:25

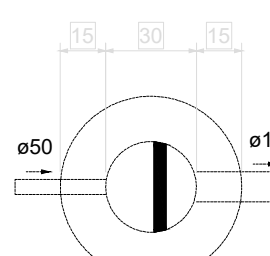


Caixa de gordura - TÉRREO
Planta baixa - ESC. 1:25

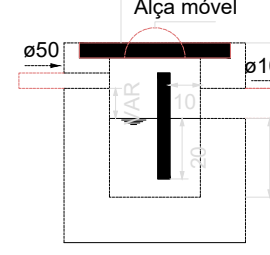


Caixa de gordura - TÉRREO
Corte 1 - ESC. 1:25

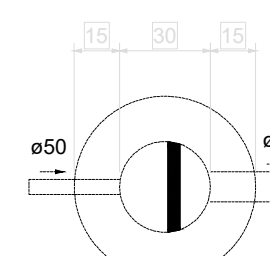


Caixa de gordura - TÉRREO
Planta baixa - ESC. 1:25

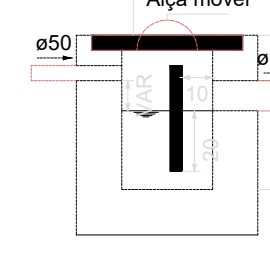


Caixa de gordura - TÉRREO
Corte 1 - ESC. 1:25

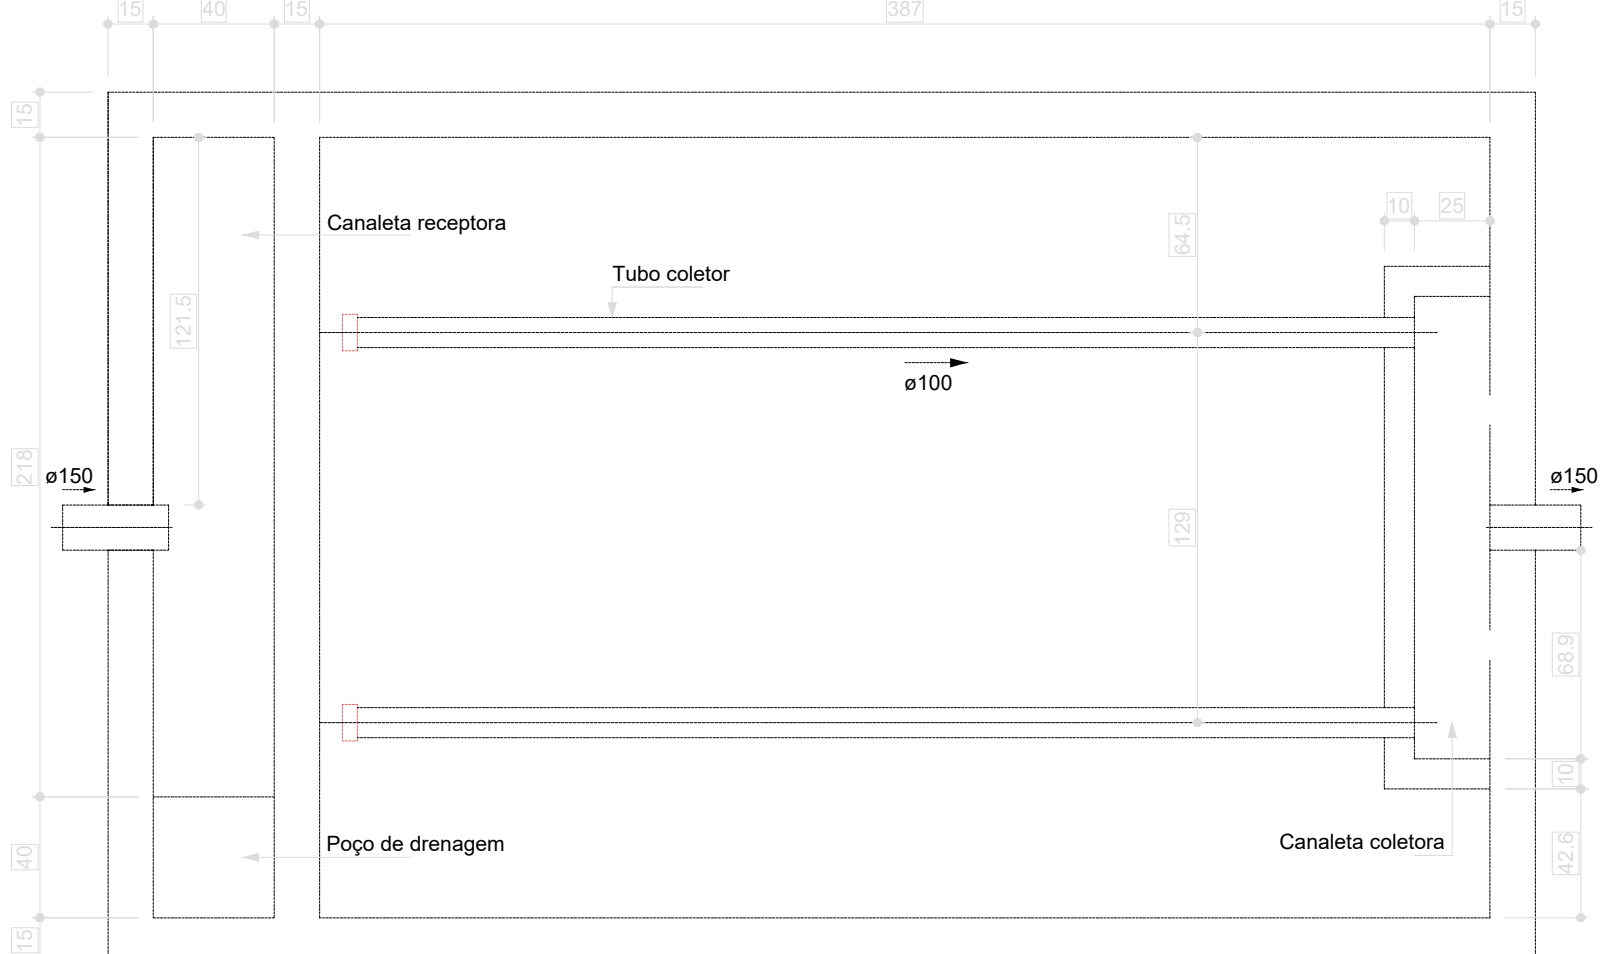

Filtro anaeróbio - TÉRREO
Planta baixa - ESC. 1:25

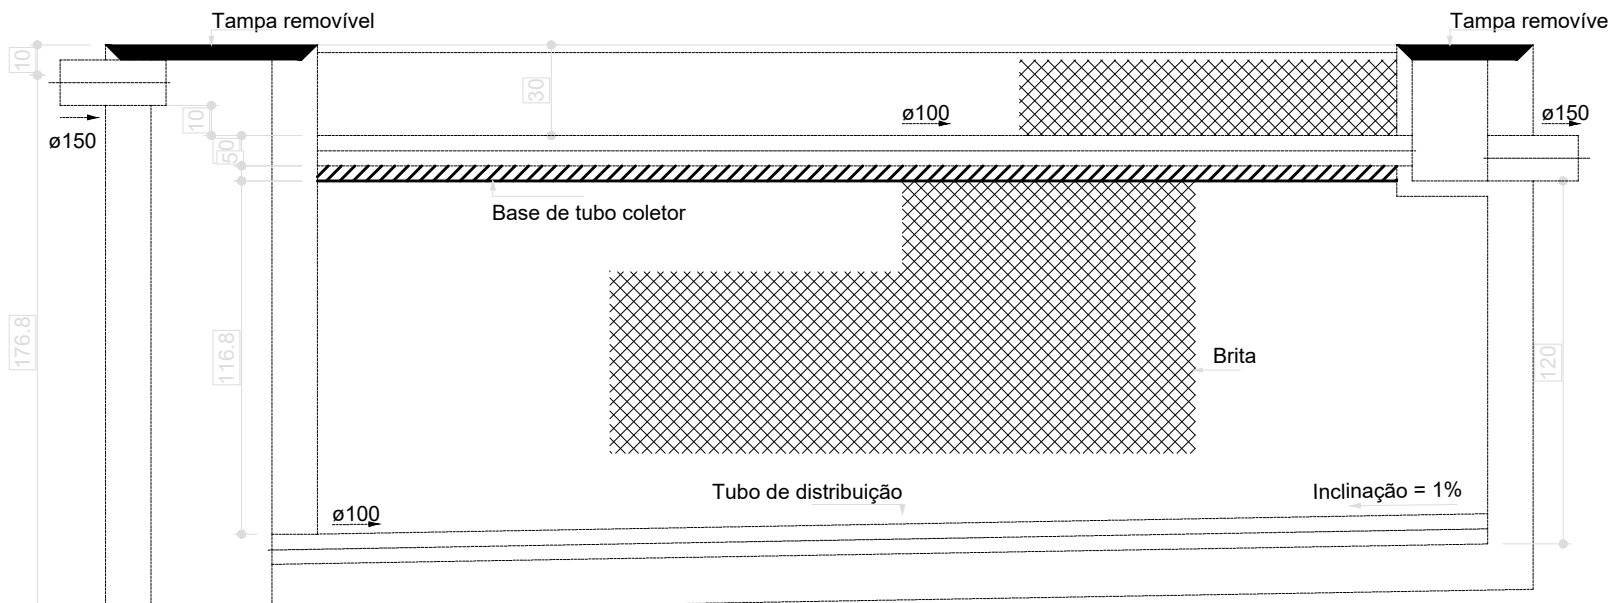


Filtro anaeróbio - TÉRREO
Corte 1 - ESC. 1:25

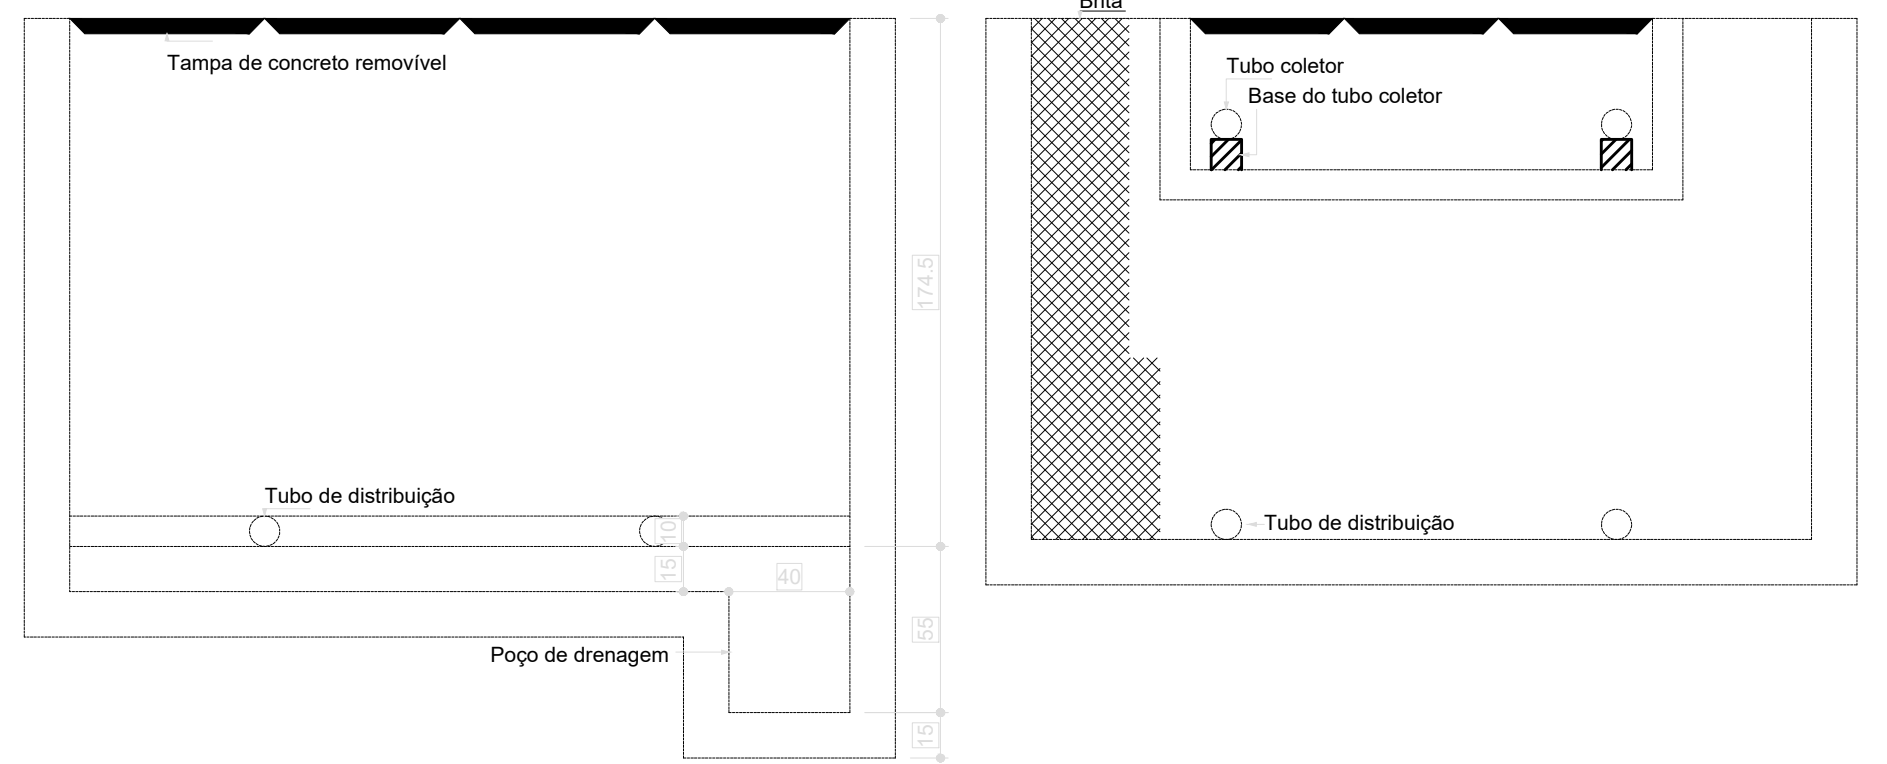


Filtro anaeróbio - TÉRREO
Corte 2 - ESC. 1:25

07 FILTRO ANAERÓBIO
ESCALA 1/25

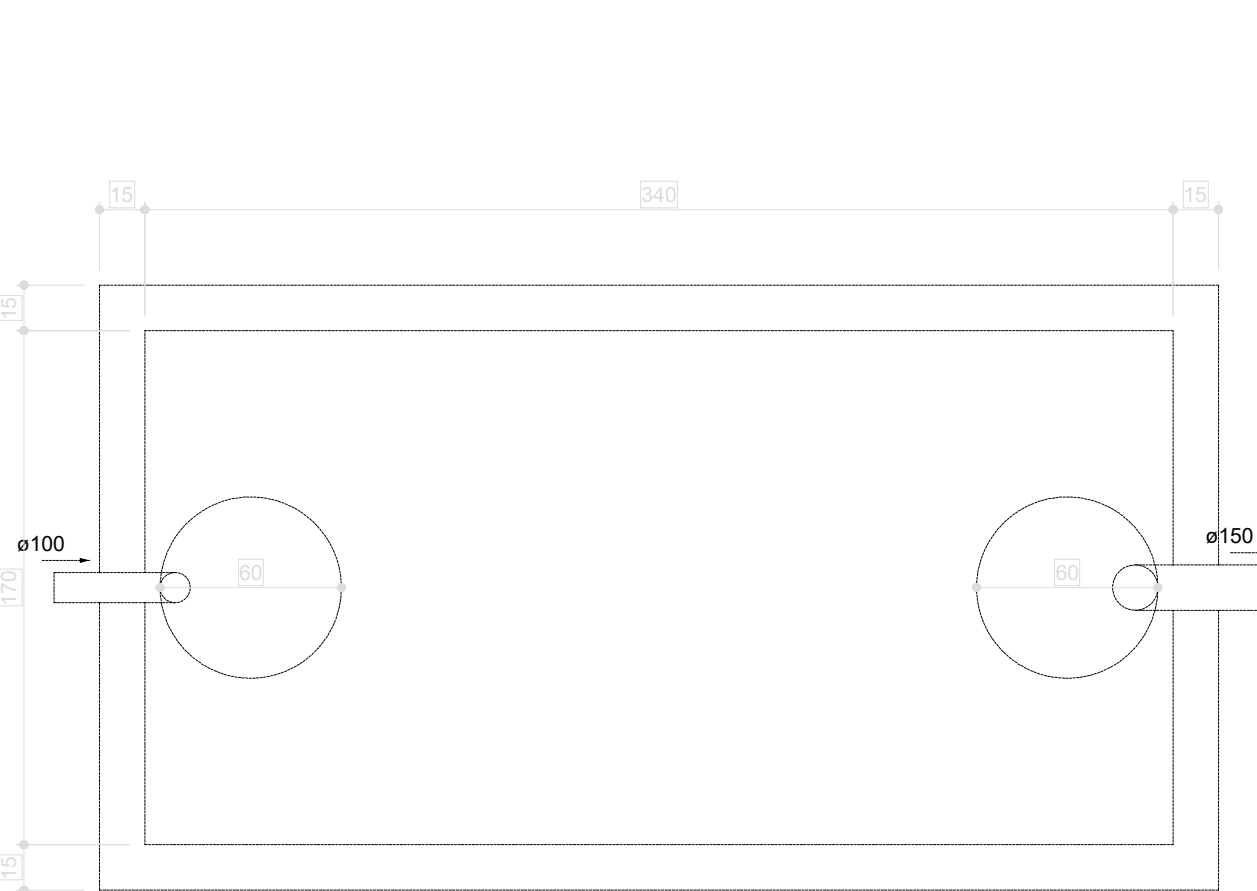


Tanque séptico - TÉRREO
Planta baixa - ESC. 1:25

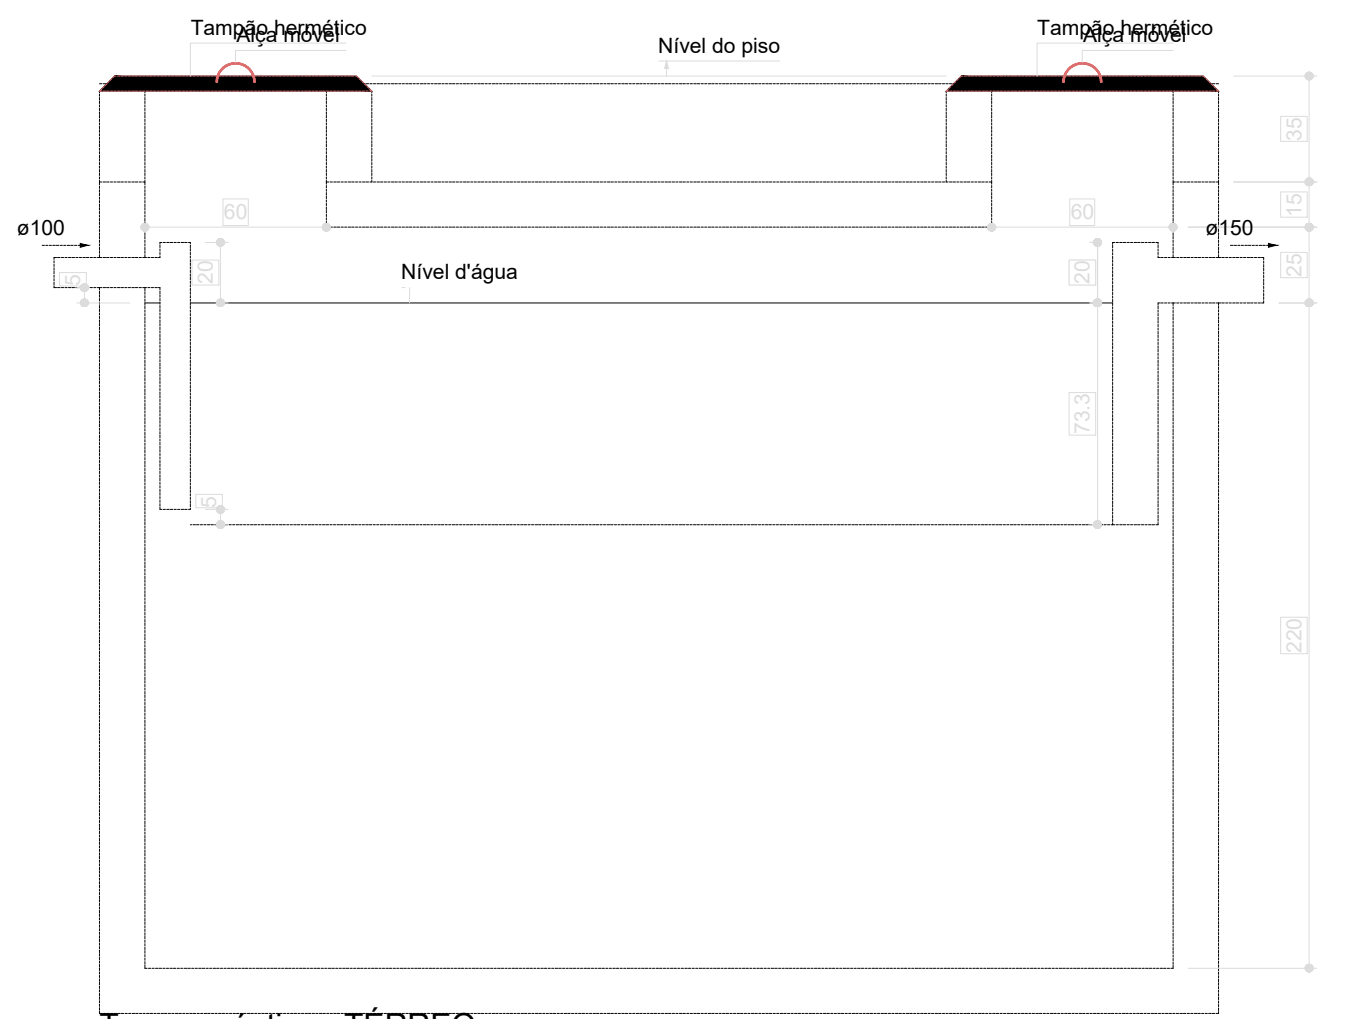


Tanque séptico - TÉRREO
Corte 1 - ESC. 1:25

08 TANQUE SÉPTICO
ESCALA 1/25

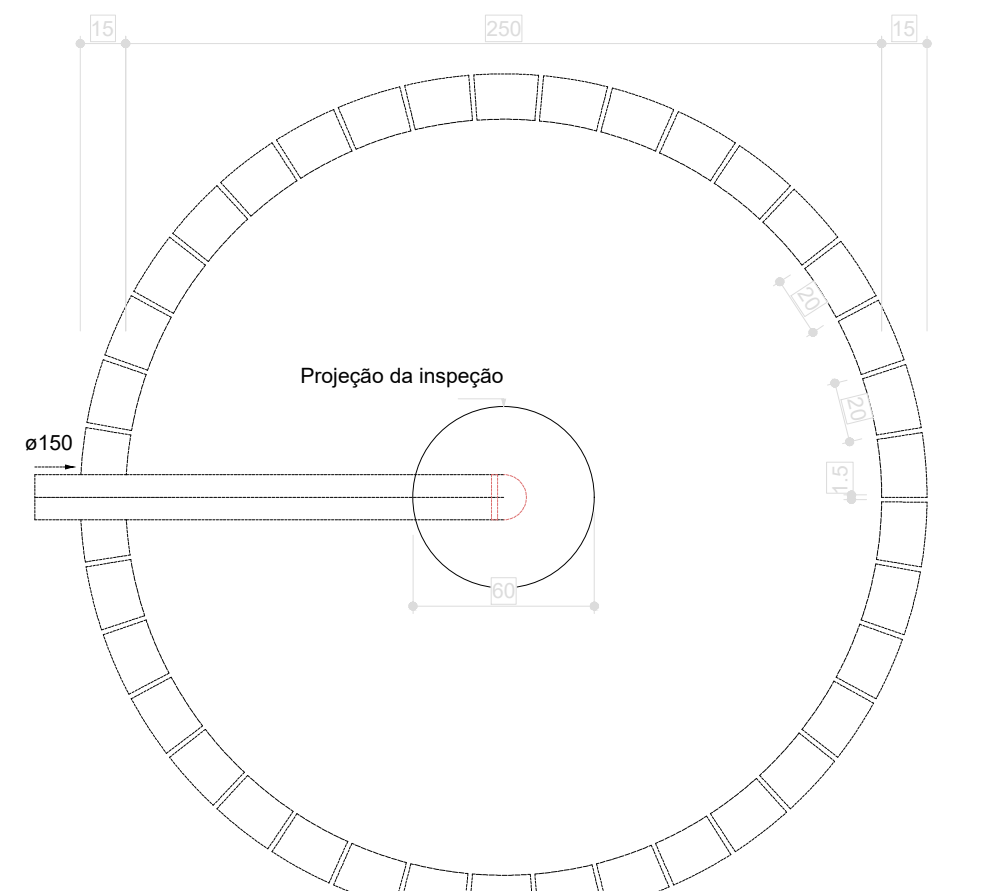

Sumidouro - TÉRREO
Planta baixa - ESC. 1:25

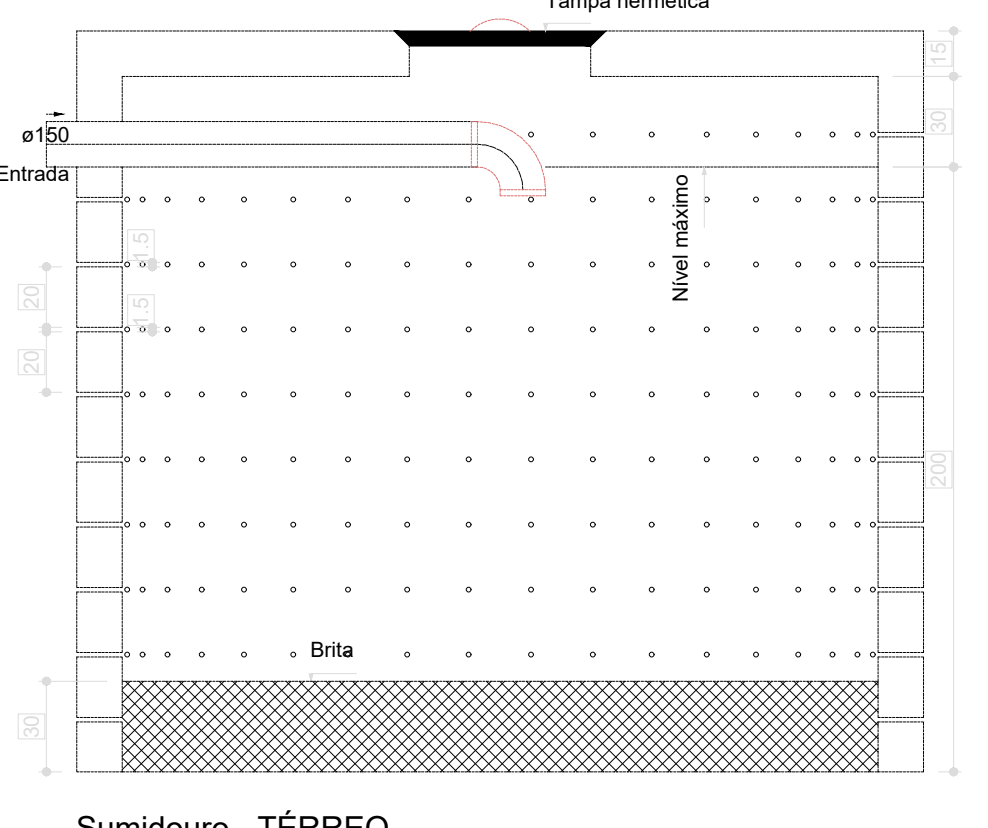

Sumidouro - TÉRREO
Corte 1 - ESC. 1:25

09 SUMIDOURO
ESCALA 1/25

Legenda	
■	Bebedouro
■	Bucha de rotação longa
■	Caixa Sênica
■	Caixa de areia pluvial cigeira
■	Caixa Inspeção Esgoto Simples
○	Capo superior
○	Chuveiro Coletivo
○	Chuveiro Residencial
○	Curva 45°
○	Curva 90° curta- coluna
○	Joelho 45°
○	Joelho 90°
○	Joelho 90°- coluna
○	Joelho 90°- coluna baixa
○	Joelho 90°-desca
○	Junção simples
○	Junção simples 27 redução
○	Junção simples- coluna
○	Lavatório Residencial com efluo
○	Lavatório de Uso Geral
○	Lava de correr- coluna
○	Pia de Cozinha Residencial com Sifão 50mm
○	Ranais de Ventilação
○	Tanque de Lixas Plásticas DN 40mm
○	Te sanitário
○	Te sanitário- coluna
○	Te sanitário- superior
○	Vaso Sanitário 0° curva 90°

Legenda inclinação	
640mm	2%
800mm	2%
1000mm	2%
Legenda de condutos - TÉRREO	
—	Esgoto
—	Pluvial
—	Ventilação

03	JANEIRO/2025	Revisão geral da disciplina conforme a atualização da arquitetura. Redimensionamento dos pontos de água fria, esgoto cloacal e pluvial para adequação da arquitetura e novo layout. Atendimento a NBR 5626/2020
02	JANEIRO/2017	Atendimento a NBR 5626/2015; Alteração: quadro de áreas, fechamento frontal, sanitários 1 e 2, altura do platibando, mobiliário e equipamento, altura da cerâmica nos sanitários, cor dos portões dos sanitários e altura da porta PA4; Alteração: grade e quadro de cargas no caixa d'água, de duchas higiênicas e escotilhas pré-escala; Alteração: paredes - shift para tubulação hidráulica e climatização; alteração da altura do platibando
01	AGOSTO/2016	Nº DATA DESCRIÇÃO

CONTROLE DE REVISÕES	
----------------------	--

		MINISTÉRIO DA EDUCAÇÃO
PROJETO PADRÃO - FNDE		
PROPRIETÁRIO:		
ENDEREÇO:		
MUNICÍPIO - UF:		
PROPRIETÁRIO:		
RESP. TÉCNICO: CAU / CREA		
AUTOR DO PROJETO: CAU / CREA		
APROVAÇÕES		
PREFEITURA / RA		
OBSERVAÇÕES:		
CRECHE PRÉ-ESCOLA TIPO 2 PROJETO DE ESGOTO SANITÁRIO E ÁGUAS PLUVIAIS		
COORDENAÇÃO CGEST - Coordenação Geral de Infraestrutura Educativa	REVISÃO R.01 R.03 R.02	ESCALA 1:75 e 1:25 DATA EMISSÃO JAN/2025
PRANCHAS	HEP	
FORMATO (A0 841x1189)	01/04	