

REF.	JA-01	JA-02	JA-03	JA-04	JA-05
Dimensões (cm)	70x125	110x195	140x195	200x128	210x50
h do peitoril (cm)	91	73	73	86	219
Grupo da Esquadria	JANELA DE ALUMÍNIO	JANELA DE ALUMÍNIO	JANELA DE ALUMÍNIO	JANELA DE ALUMÍNIO	JANELA DE ALUMÍNIO
Tipo	GUILHOTINA	GUILHOTINA	GUILHOTINA	FIXA	MAXIM-AR
Tipo de Vidro	TEMPERADO INCOLOR 6mm	TEMPERADO INCOLOR 6mm	TEMPERADO INCOLOR 6mm	TEMPERADO INCOLOR 6mm	TEMPERADO INCOLOR 6mm
Descrição	COM TELA MOSQUITEIRA	COM TELA MOSQUITEIRA	COM TELA MOSQUITEIRA		
Peitoril	PEITORIL EM GRANITO CINZA ANDORINHA E=2cm	PEITORIL EM GRANITO CINZA ANDORINHA E=2cm	PEITORIL EM GRANITO CINZA ANDORINHA E=2cm	PEITORIL EM GRANITO CINZA ANDORINHA E=2cm	PEITORIL EM GRANITO CINZA ANDORINHA E=2cm
Elevação					
Planta Baixa					
Corte Padrão	Ver Corte Padrão 2	Ver Corte Padrão 2	Ver Corte Padrão 2	Ver Corte Padrão 7	Ver Corte Padrão 3
Quant.	1	1	1	1	1

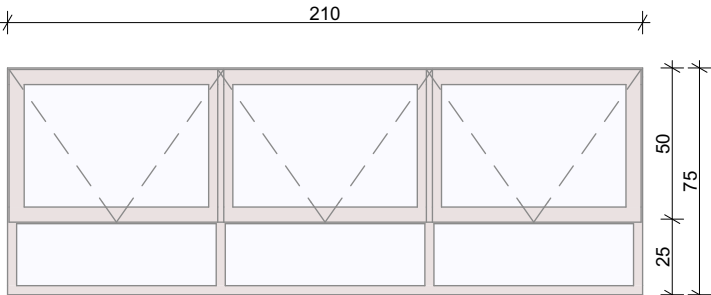
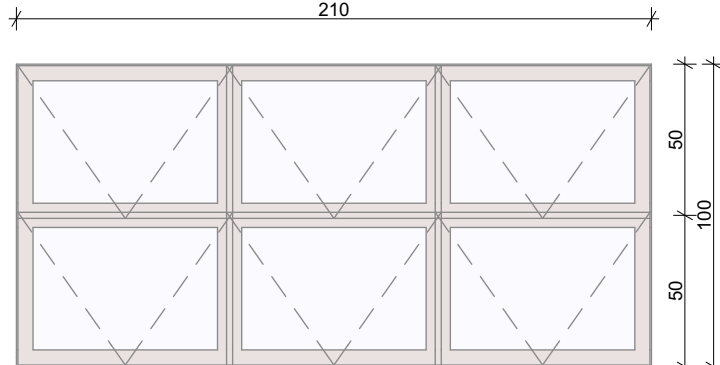
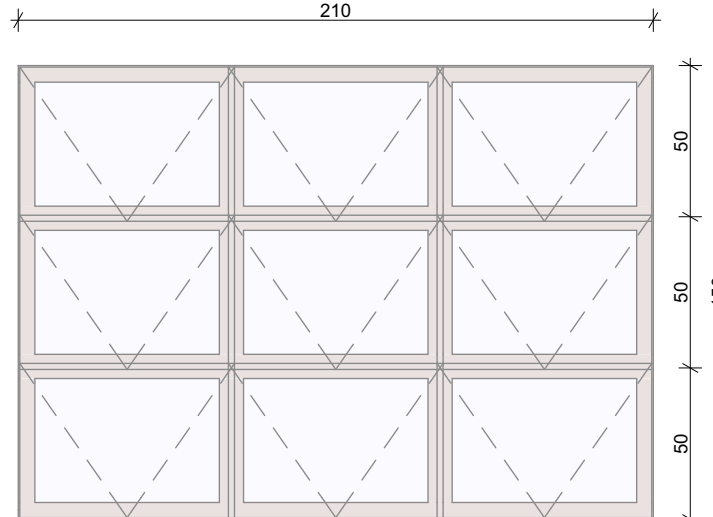
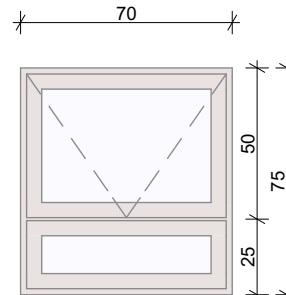
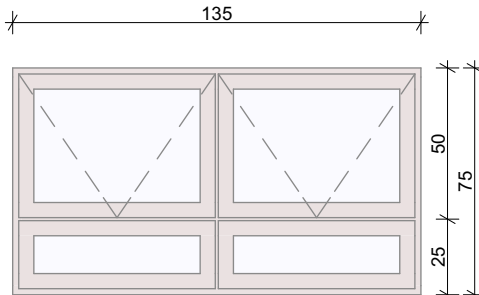
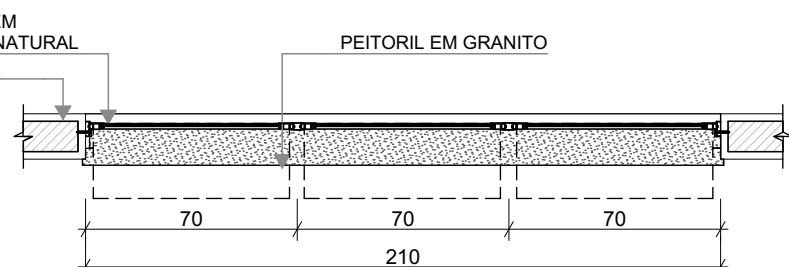
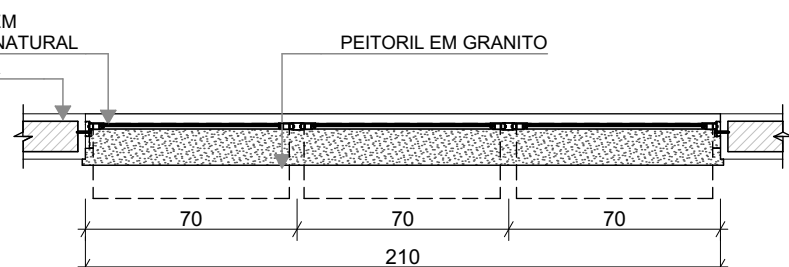
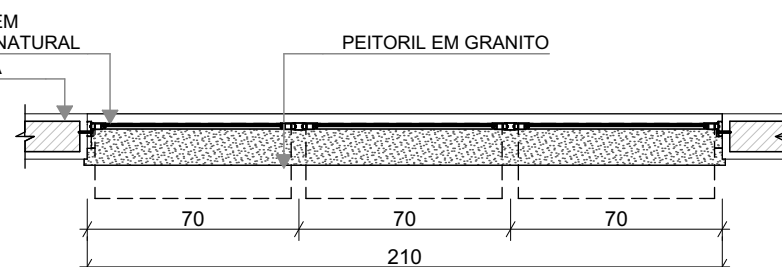
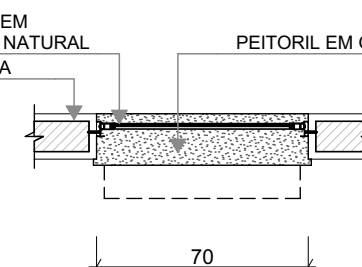
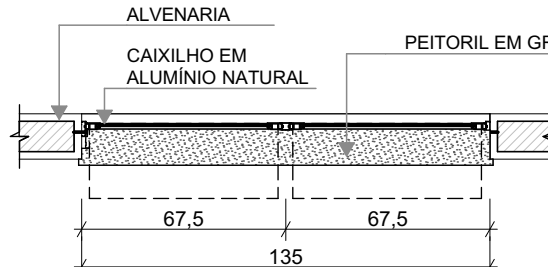
NOTAS

- MEDIDAS E NÍVEIS EM METROS;
- VERIFICAR POSIÇÃO EXATOS DOS PILARES NO PROJETO ESTRUTURAL;
- VERIFICAR DETALHES CONSTRUCTIVOS PERTINENTES NAS PRANCHAS DE DETALHAMENTO;
- EM CASO DE CONFLITO DE INFORMAÇÕES ENTRE O PROJETO GRÁFICO E O MEMORIAL DESCRITIVO, PREVALERÁ A INFORMAÇÃO CONTIDA NOS DESENHOS;
- ALTERAÇÕES NESTE PROJETO SOMENTE COM AUTORIZAÇÃO EXPRESSA DO FNDE

REFERÊNCIAS:

- PLANILHA DE QUANTITATIVOS
- MEMORIAL DESCRITIVO E ESPECIFICAÇÕES TÉCNICAS

Ref.	Dimensões (cm)	Área (m²)	Quant.	h Peitoril (cm)	Abertura	Descrição
JA-01	70x125	0,88	1	91	GUILHOTINA	COM TELA MOSQUITEIRA
JA-02	110x195	2,15	1	73	GUILHOTINA	COM TELA MOSQUITEIRA
JA-03	140x195	2,73	1	73	GUILHOTINA	COM TELA MOSQUITEIRA
JA-04	200x128	2,56	1	86	FIXA	
JA-05	210x50	1,05	1	219	MAXIM-AR	
JA-06	210x75	1,58	6	193	MAXIM-AR	
JA-07	210x100	2,10	4	169	MAXIM-AR	
JA-08	210x150	3,15	2	119	MAXIM-AR	
JA-09	70x75	0,53	3	193	MAXIM-AR	
JA-10	135x75	1,01	5	193	MAXIM-AR	
JA-11	420x50	2,10	2	219	MAXIM-AR	
JA-12	560x100	5,60	3	169	MAXIM-AR	
JA-13	60x21	0,13	2	20 / 171	FIXA	
JA-14	120x20	0,24	2	20 / 170	FIXA	

REF.	JA-06	JA-07	JA-08	JA-09	JA-10
Dimensões (cm)	210x75	210x100	210x150	70x75	135x75
h do peitoril (cm)	193	169	119	193	193
Grupo da Esquadria	JANELA DE ALUMÍNIO	JANELA DE ALUMÍNIO	JANELA DE ALUMÍNIO	JANELA DE ALUMÍNIO	JANELA DE ALUMÍNIO
Tipo	MAXIM-AR	MAXIM-AR	MAXIM-AR	MAXIM-AR	MAXIM-AR
Tipo de Vidro	TEMPERADO INCOLOR 6mm	TEMPERADO INCOLOR 6mm	TEMPERADO INCOLOR 6mm	TEMPERADO INCOLOR 6mm	TEMPERADO INCOLOR 6mm
Descrição					
Peitoril	PEITORIL EM GRANITO CINZA ANDORINHA E=2cm	PEITORIL EM GRANITO CINZA ANDORINHA E=2cm	PEITORIL EM GRANITO CINZA ANDORINHA E=2cm	PEITORIL EM GRANITO CINZA ANDORINHA E=2cm	PEITORIL EM GRANITO CINZA ANDORINHA E=2cm
Elevação					
Planta Baixa					
Corte Padrão	Ver Corte Padrão 4	Ver Corte Padrão 5	Ver Corte Padrão 6	Ver Corte Padrão 4	Ver Corte Padrão 4
Quant.	6	4	2	3	5

		Revisão do Projeto Arquitetônico Creche e Pré-Escola Tipo 2 Modelo Padrão FNDE em metodologia Building Information Modeling.
03	JANEIRO/ 2025	Alteração para atender a NBR 9050/2015; Alteração da dimensão do terreno para 45 x 40m, com ampliação do pátio central. Alteração da região do pólo de serviço para incluir casa de banhos; Alteração de layout dos ambientes: Varanda de serviço, cozinha, copa de funcionários, rouparia, lavanderia, amamentação, fraldário e sanitários infantis.
02	JANEIRO/ 2017	Atendimento à NBR 9050/2015; Alteração: quadro de energia elétricos instalados 1 e 2 a altura da platibanda, mobiliário e equipamento, altura da cerâmica nos sanitários, cor dos portões dos sólidos e altura da porta PAM; Acrescimo das duchas higiênicas e escaninhos pré-escola, Retirada da chapa de aço abaixo da platibanda.
01	AGOSTO/ 2016	Alteração das paredes - shafts para tubulação hidráulica e detalhamentos; alteração da altura da platibanda.
N°	DATA	DESCRIÇÃO

CONTROLE DE REVISÕES			
		MINISTÉRIO DA EDUCAÇÃO	
PROJETO PADRÃO - FNDE			
PROPRIETÁRIO:			
ENDEREÇO:			
MUNICÍPIO - UF:			
PROPRIETÁRIO:			
RESP. TÉCNICO: CAU / CREA			
AUTOR DO PROJETO: CAU / CREA			
APROVAÇÕES		CAU / CREA	
		PREFEITURA / RA	
OBSERVAÇÕES:			
CRECHE PRÉ-ESCOLA TIPO 2			
PROJETO DE ARQUITETURA			
COORDENAÇÃO CGEST - Coordenação Geral de Infraestrutura Educacional		DETALHAMENTO DE ESQUADRIAS - JANELAS	
FORMATO (841x640)		REVISÃO R.00 R.03 R.01 R.02	ESCALA 1:250, 1:25 DATA EMISSÃO JAN/2025
		PRANCHIA 14/36	