



1 COPA FUNCIONÁRIOS  
ESCALA 1:25

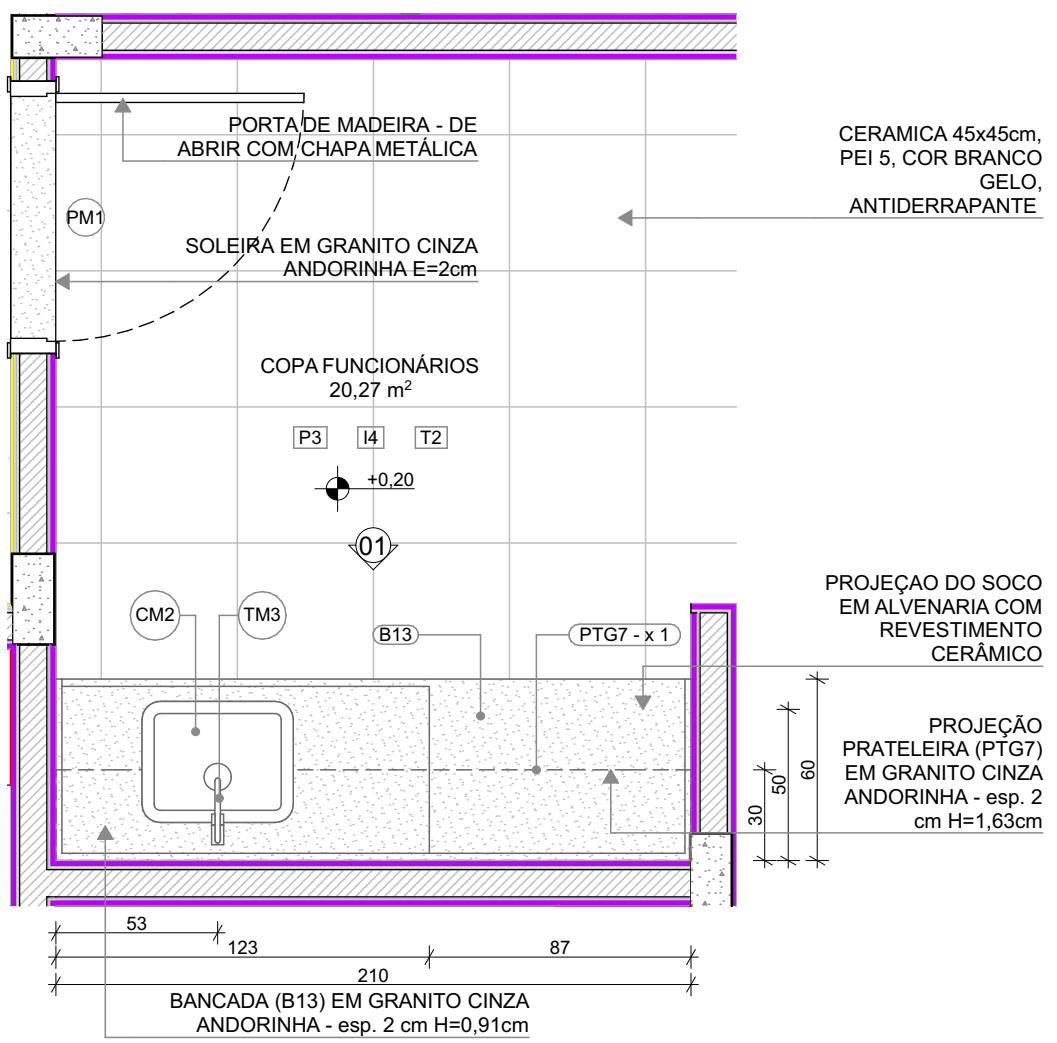


PLANTA BAIXA

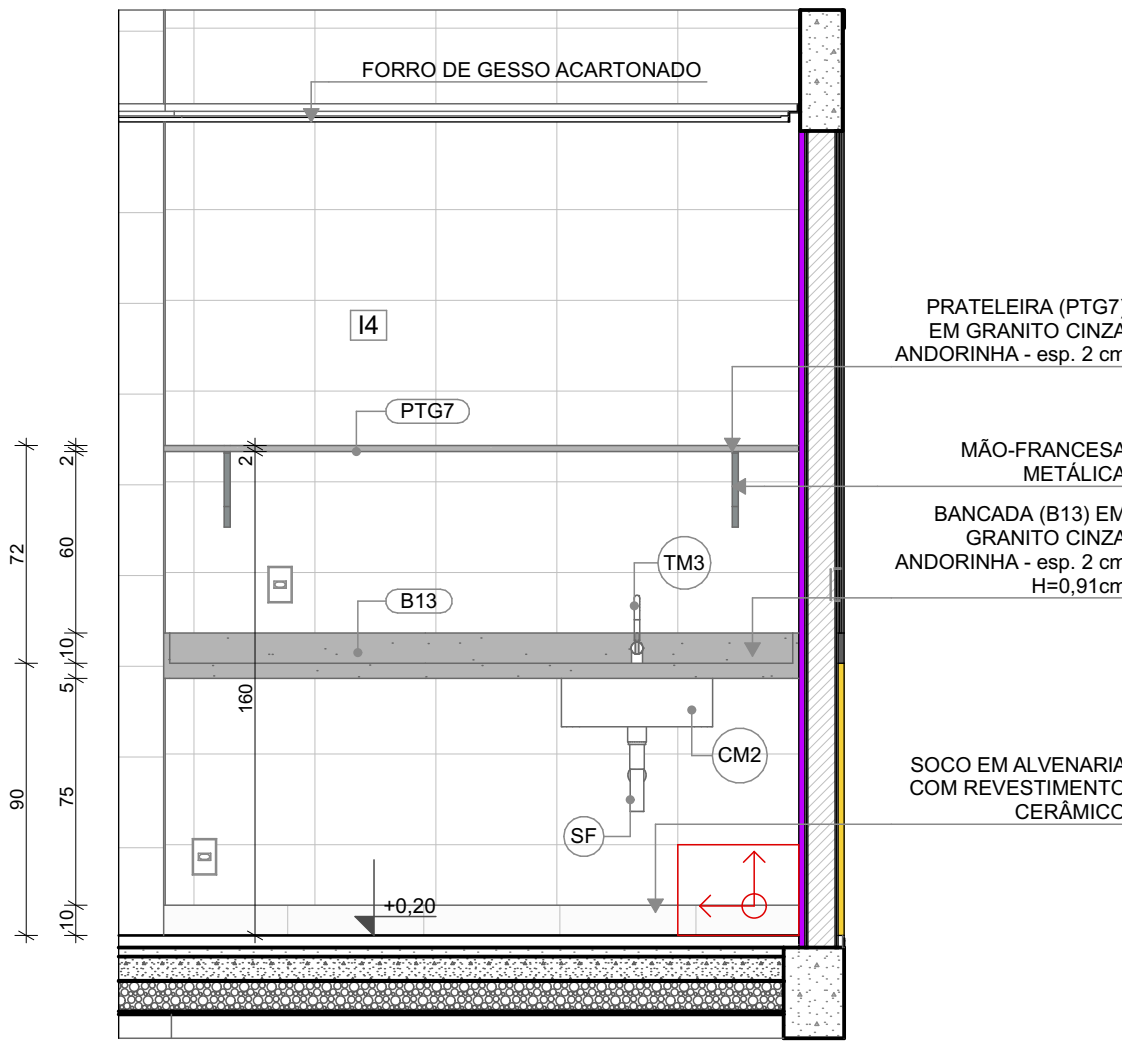

VISTA 01


2 LAVANDERIA / DML  
ESCALA 1:25

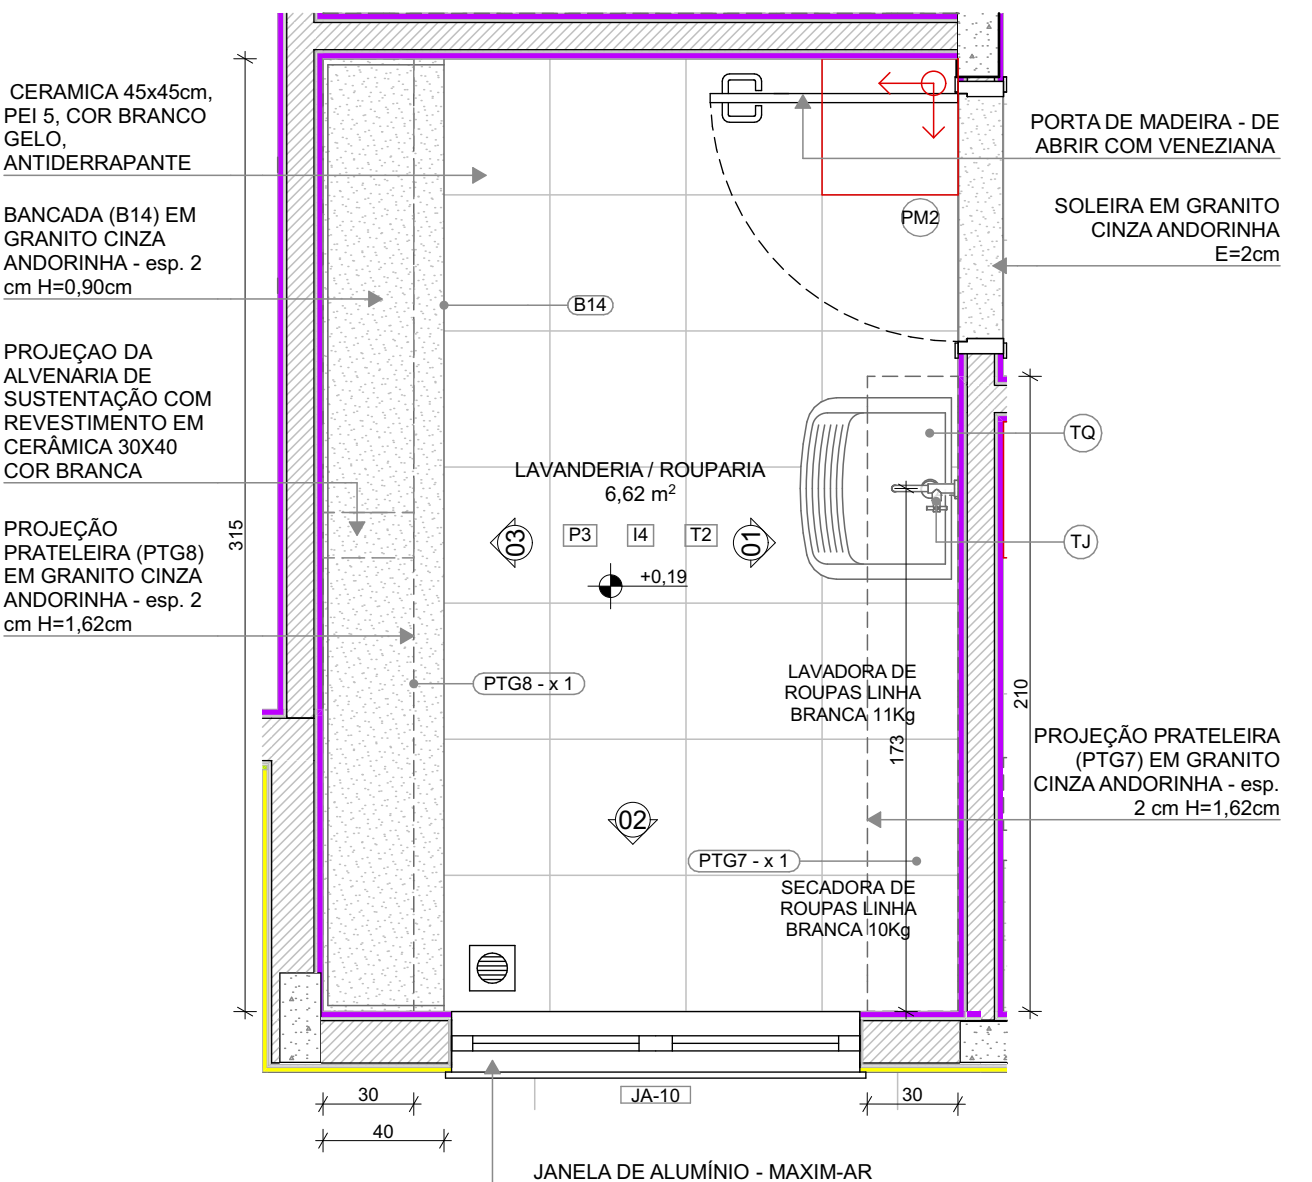


PLANTA BAIXA

| LEGENDA REVESTIMENTOS PAREDES |                                                    |
|-------------------------------|----------------------------------------------------|
| I4                            | CERÂMICA 30x40cm, COR BRANCO GELO, DO PISO AO TETO |


| LOUÇAS, ACESSÓRIOS E METAIS |                                                               |                 |        |
|-----------------------------|---------------------------------------------------------------|-----------------|--------|
| ID                          | Descrição                                                     | Vista 2D Planta | Quant. |
| COPA FUNCIONÁRIOS           |                                                               |                 |        |
| CM2                         | CUBA INOX DE EMBUTIR (50x40x20cm)                             |                 | 1      |
| SF                          | SIFÃO CROMADO                                                 |                 | 1      |
| TM3                         | TORNEIRA PARA COZINHA DE MESA BICA MÓVEL, DECA OU EQUIVALENTE |                 | 1      |
| LAVANDERIA / ROUPARIA       |                                                               |                 |        |
| SF                          | SIFÃO CROMADO                                                 |                 | 1      |
| TJ                          | TORNEIRA DE PAREDE DE USO GERAL PARA TANQUE OU JARDIM         |                 | 1      |
| TQ                          | TANQUE DE LOUÇA 40L, COR BRANCO GELO, DECA OU EQUIVALENTE     |                 | 1      |

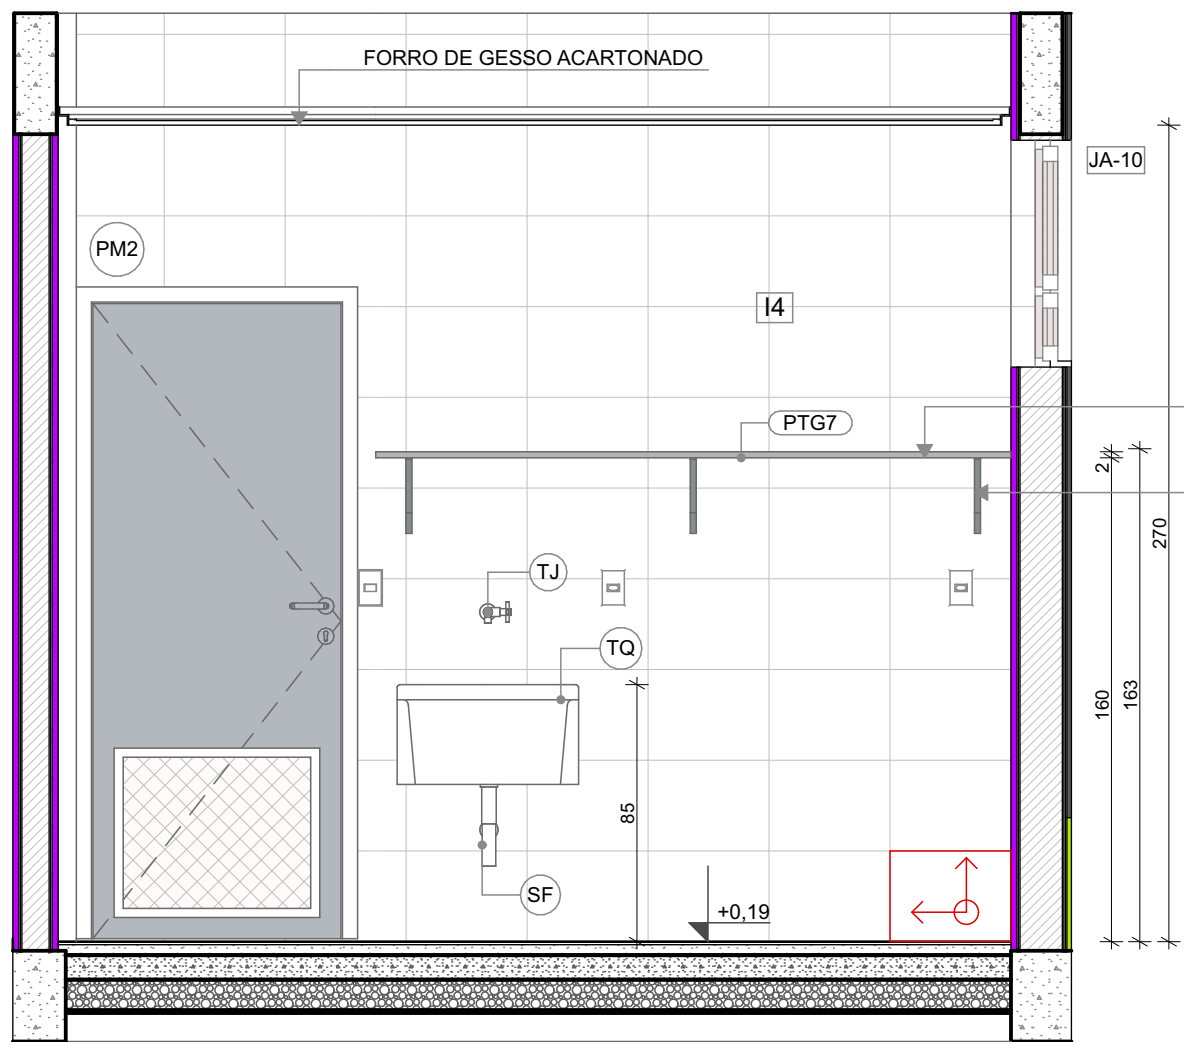

VISTA 01

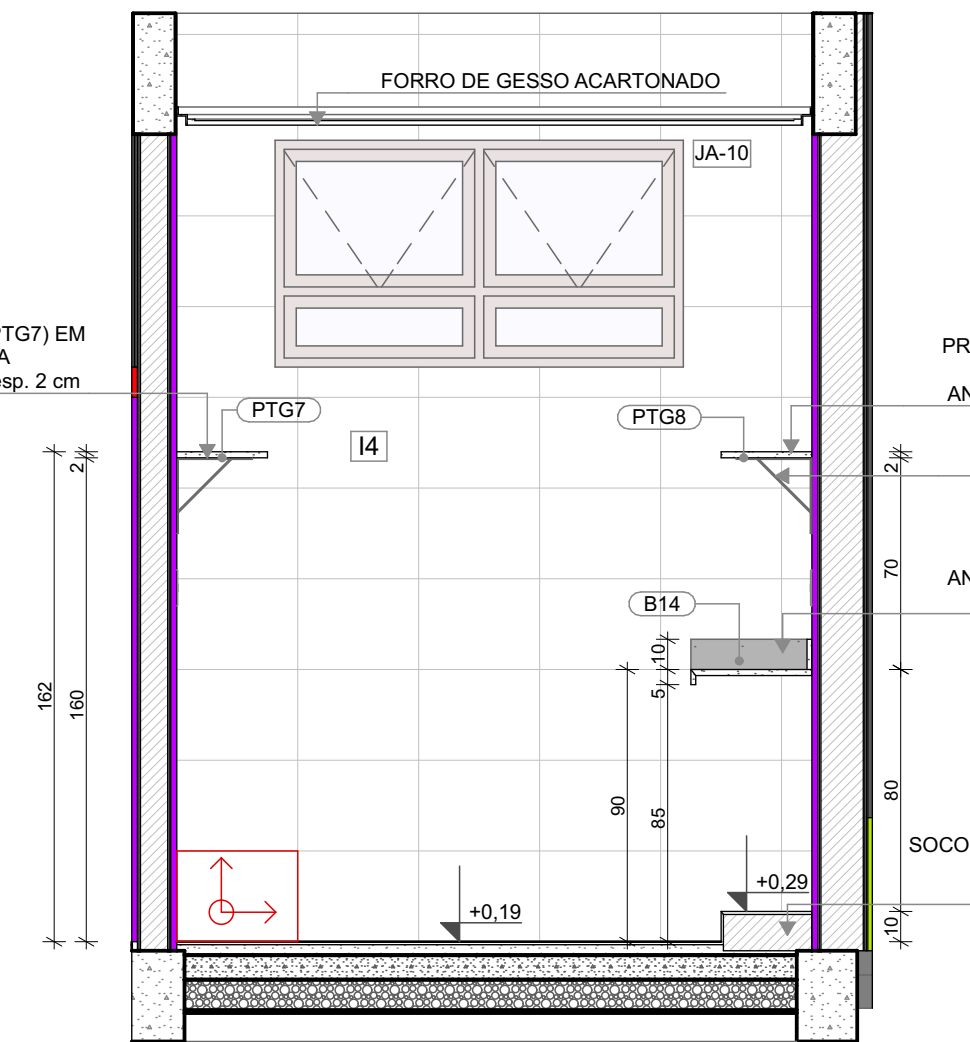

VISTA 02

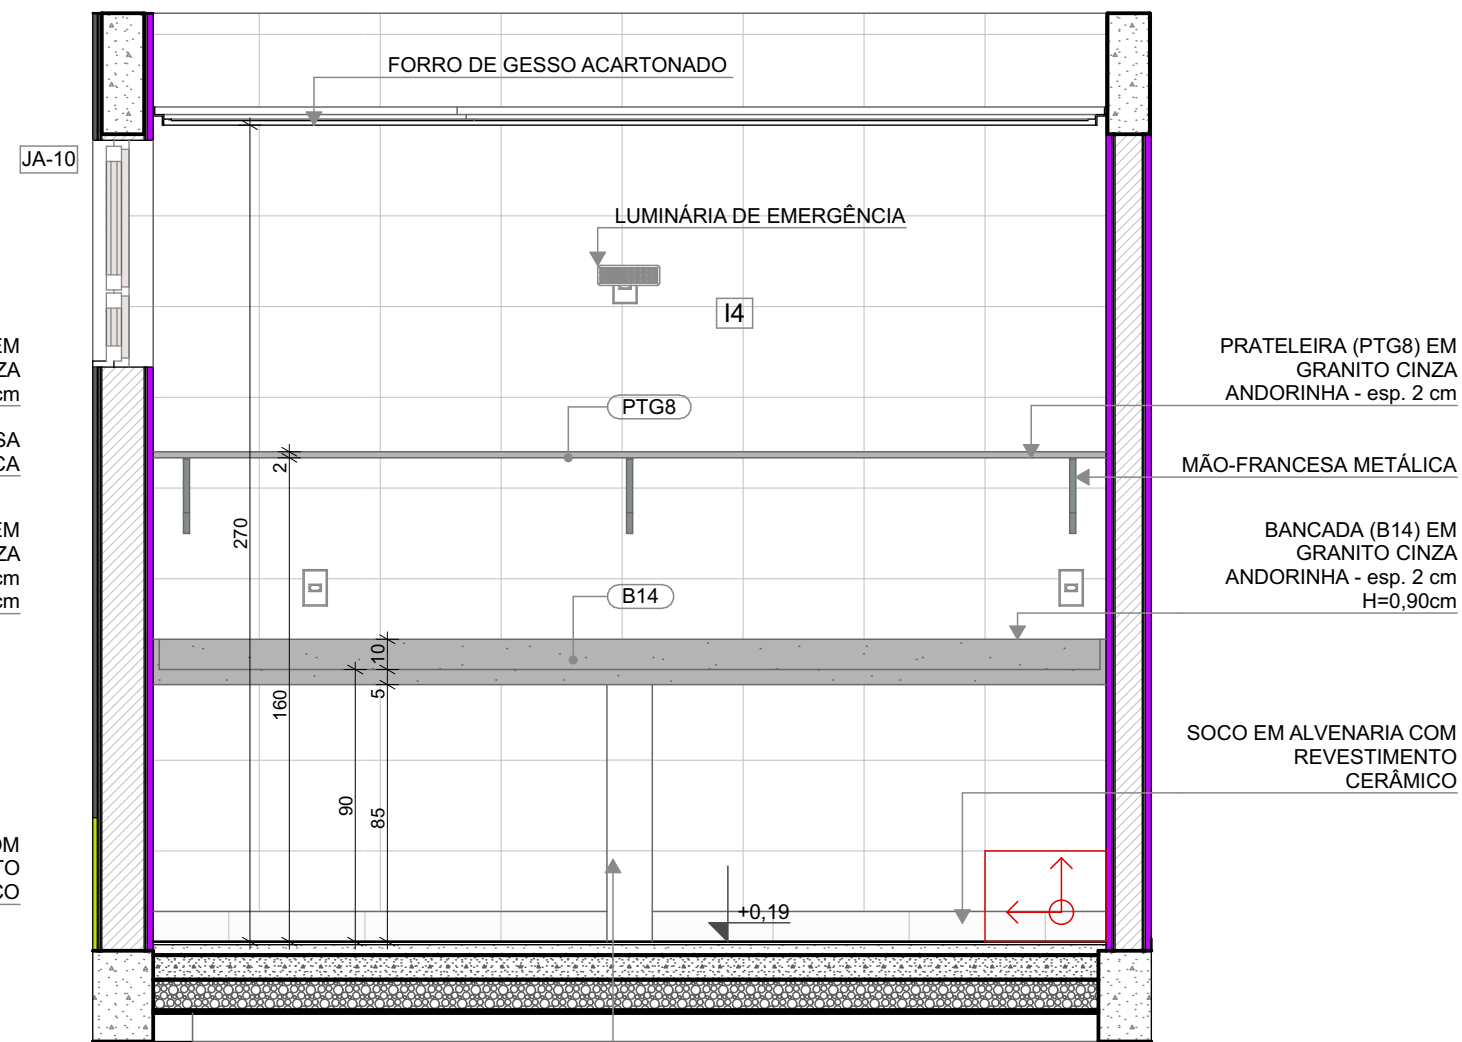

VISTA 03

NOTAS


- MEDIDAS E NÍVEIS EM METROS;
- VERIFICAR POSIÇÃO EXATADOS PILARES NO PROJETO ESTRUTURAL;
- VERIFICAR DETALHES CONSTRUTIVOS PERTINENTES NAS PRANCHAS DE DETALHAMENTO;
- EM CASO DE CONFLITO DE INFORMAÇÕES ENTRE O PROJETO GRÁFICO E O MEMORIAL DESCRITIVO, PREVALECE A INFORMAÇÃO CONTIDA NOS DESENHOS;
- ALTERAÇÕES NESTE PROJETO SOMENTE COM AUTORIZAÇÃO EXPRESSA DO FNDE

REFERÊNCIAS:

- PLANILHA DE QUANTITATIVOS
- MEMORIAL DESCRITIVO E ESPECIFICAÇÕES TÉCNICAS

LEGENDA

| INDICAÇÃO NÍVEIS PLANTA E CORTE |  | INDICAÇÃO DE VISTAS                                    |  |
|---------------------------------|--|--------------------------------------------------------|--|
|                                 |  |                                                        |  |
| INDICAÇÃO DE CORTES             |  | ESPECIFICAÇÃO DE MATERIAIS DE PISO                     |  |
| INDICAÇÃO DE FACHADAS           |  | ESPECIFICAÇÃO DE MATERIAIS DE PAREDE INTERNA E EXTERNA |  |
| INDICAÇÃO DE PORTAS E JANELAS   |  | ESPECIFICAÇÃO DE MATERIAIS DE TETO                     |  |
| INDICAÇÃO DE DETALHES           |  |                                                        |  |

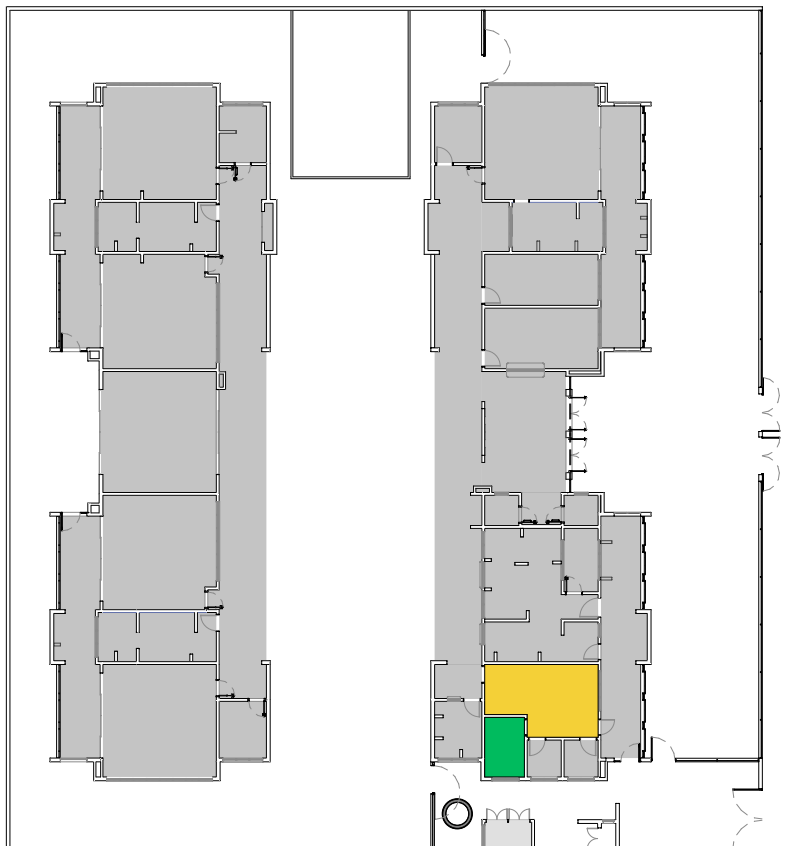

CROQUI DE REFERÊNCIA

|    |               |   |
|----|---------------|---|
| 03 | JANEIRO/ 2025 | Revisão do Projeto Arquitetônico Creche e Pré-Escola Tipo 2 Modelo Padrão FNDE em metodologia Building Information Modeling.<br>Alteração para atender a NBR 9050/2020:<br>Alteração da dimensão do terreno para 45 x 40m, com ampliação do pátio central.<br>Alteração da região do pátio de serviço para incluir casa de bombas.<br>Alteração de layout dos ambientes: Varanda de serviço, cozinha, copa de funcionários, rouparia, lavanderia, amenização, fraldário e sanitários infantis. |
| 02 | JANEIRO/ 2017 | Atendimento à NBR 9050/ 2015;<br>Alteração: quadro de áreas, sanitários infantis 1 e 2, altura da platibanda, mobiliário e equipamento, altura da cerâmica nos sanitários, cor dos portões dos solários e altura da porta PA4;<br>Acréscimo das duchas higiênicas e escaninhos pré-escola, Retirada da chapa de aço abaixo da platibanda.   |
| 01 | AGOSTO/ 2016  | Alteração das paredes - shafts para tubulação hidráulica e detalhamento; alteração da altura da platibanda.   |
| Nº | DATA          | DESCRIÇÃO   |

CONTROLE DE REVISÕES



PROJETO PADRÃO - FNDE

|                   |            |
|-------------------|------------|
| PROPRIETÁRIO:     |            |
| ENDEREÇO:         |            |
| MUNICÍPIO - UF:   |            |
| PROPRIETÁRIO:     |            |
| RESP. TÉCNICO:    | CAU / CREA |
| AUTOR DO PROJETO: | CAU / CREA |
| APROVAÇÕES        | CAU / CREA |
| OBSERVAÇÕES:      |            |

CRECHE PRÉ-ESCOLA TIPO 2  
PROJETO DE ARQUITETURA

|                                                         |                                                             |         |
|---------------------------------------------------------|-------------------------------------------------------------|---------|
| COORDENAÇÃO                                             | AMPLIAÇÃO DO BLOCO A - COPA FUNCIONÁRIOS E LAVANDERIA / DML | ARQ     |
| CGEST - Coordenação Geral de Infraestrutura Educacional |                                                             |         |
| REVISÃO                                                 | ESCALA                                                      | FRANCHA |
| R.00 R.03                                               | 1:25                                                        |         |
| R.01                                                    | DATA EMISSÃO                                                |         |
| R.02                                                    | JAN/2025                                                    |         |
| FORMATO                                                 |                                                             |         |
| (841x594)                                               |                                                             | 27/36   |