



1 INFANTIL 5  
ESCALA 1:25

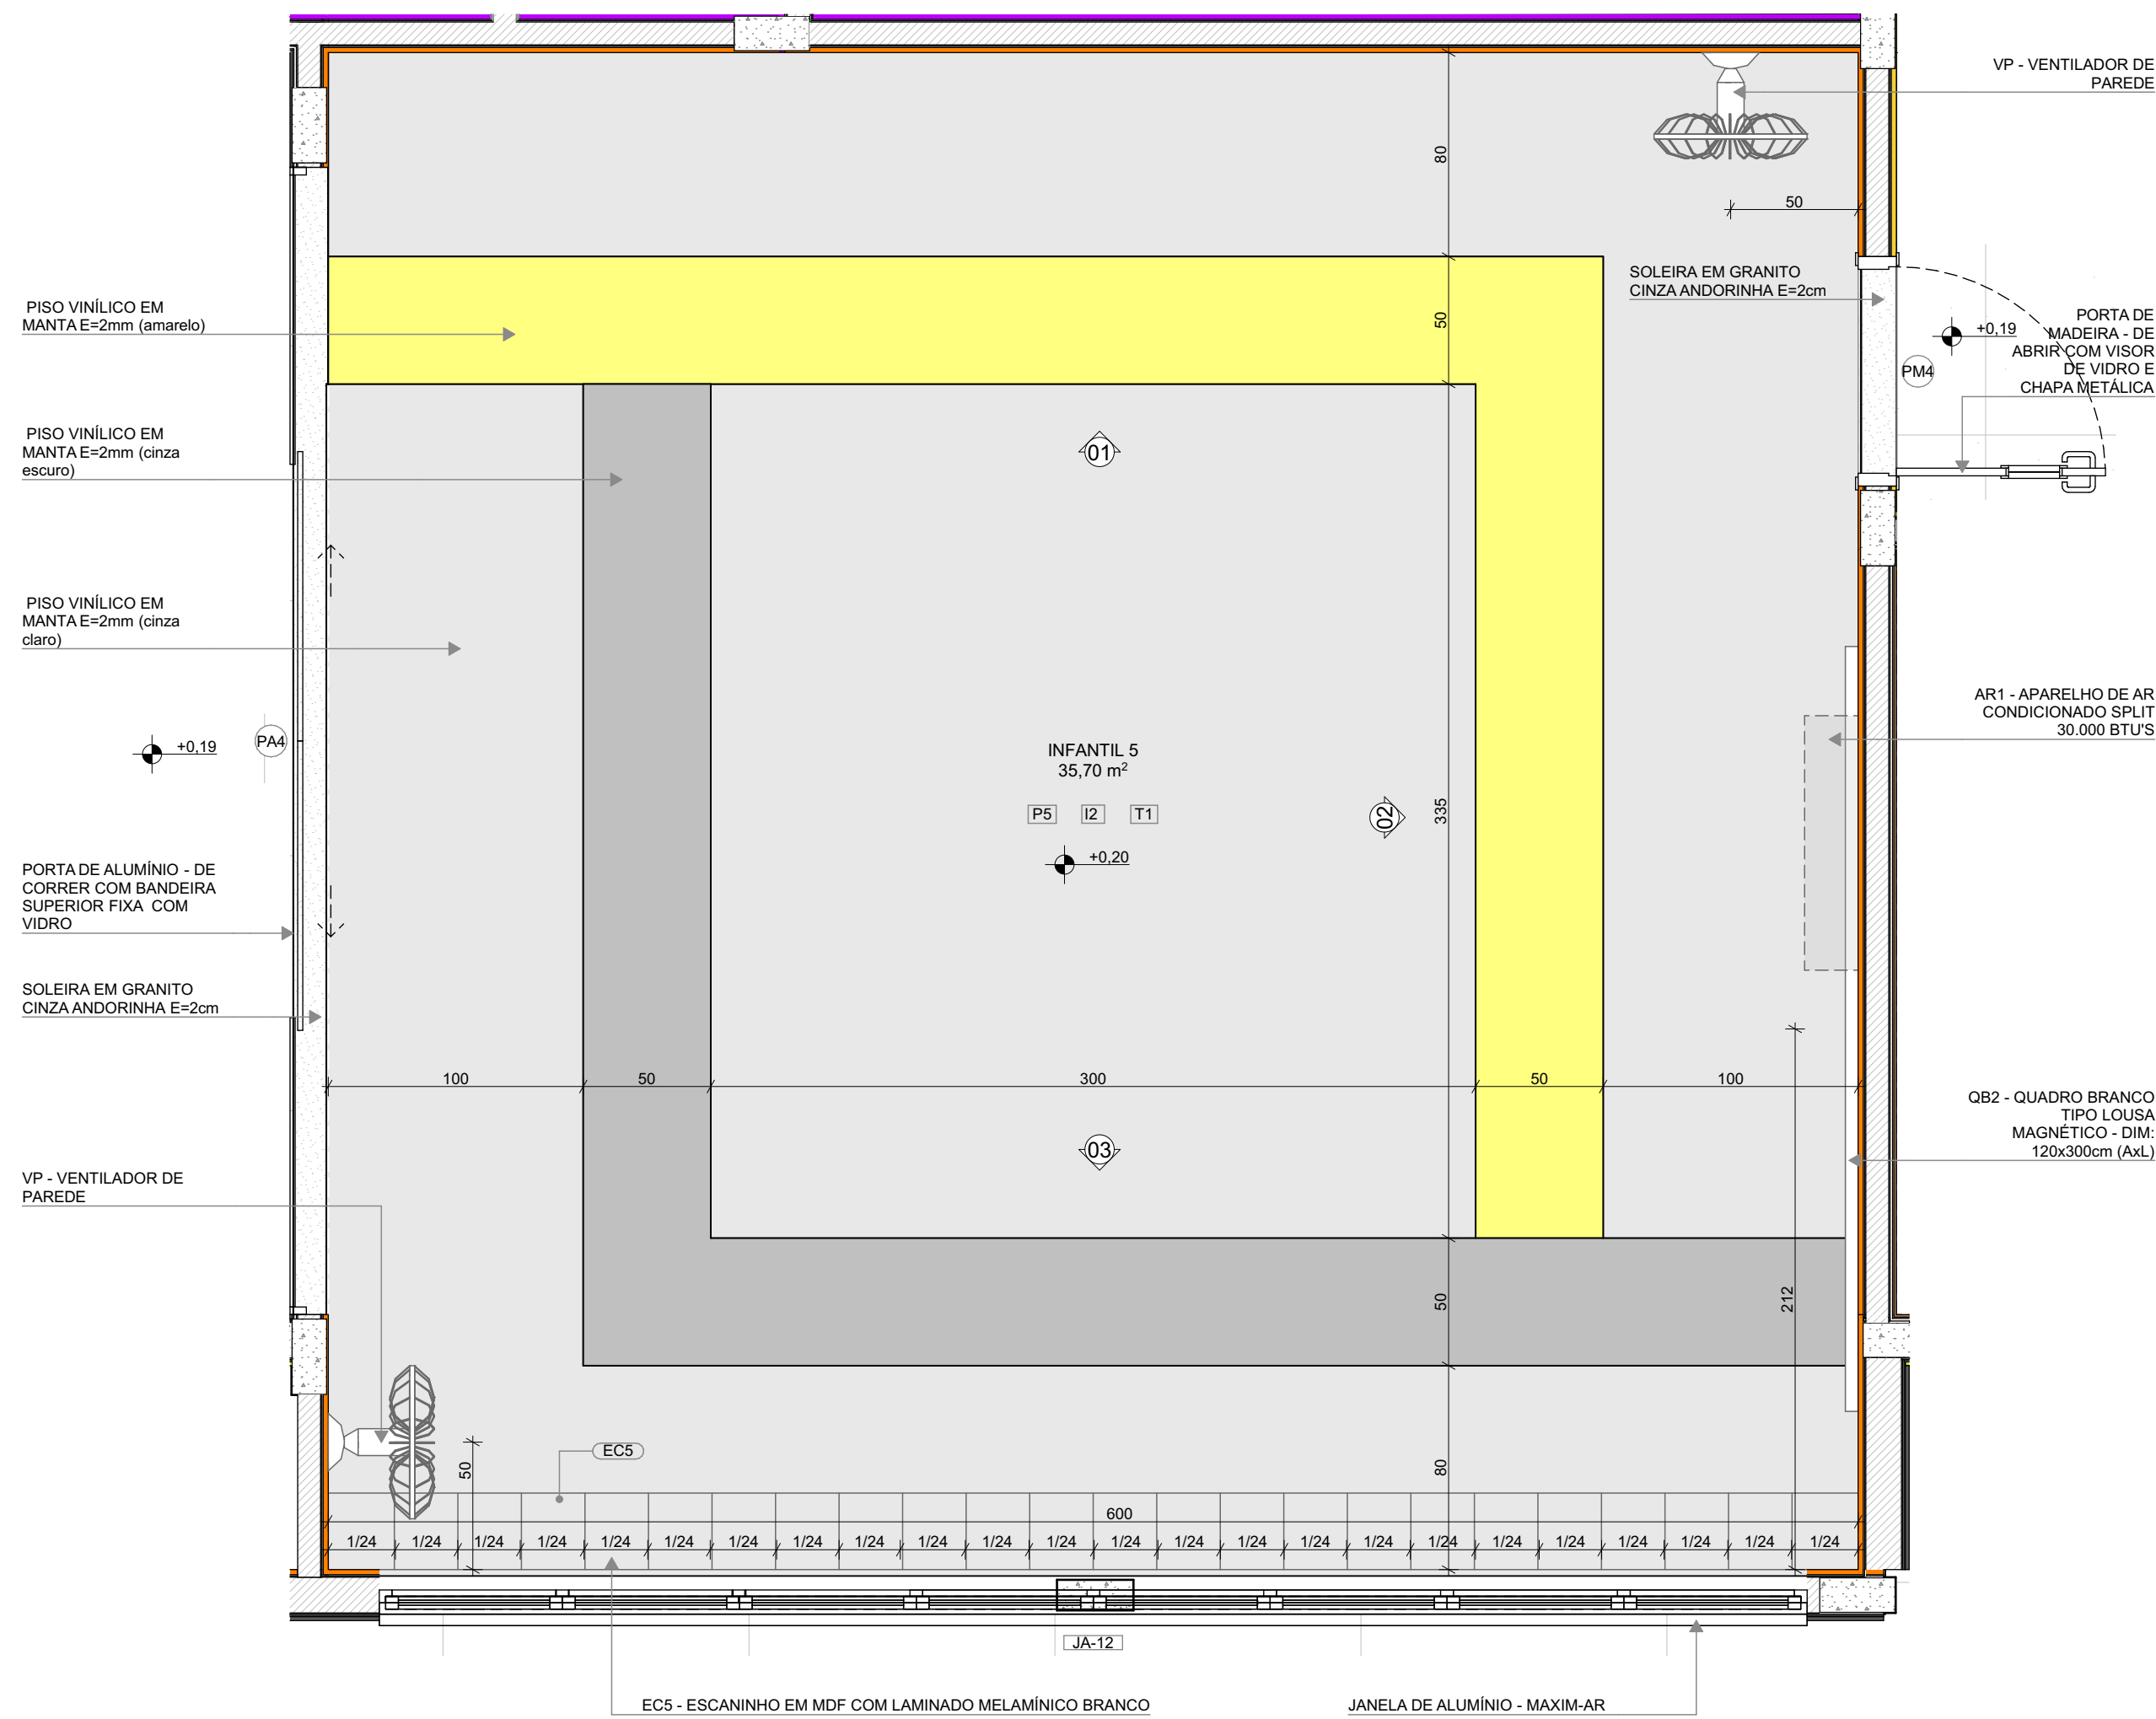


PLANTA BAIXA

\*OBS: CADA SALA DE AULA APRESENTA COMBINAÇÃO DIFERENTE DE CORES DE PISO E PAREDE, PARA A EXECUÇÃO DEVERÃO SER OBSERVADAS AS INDICAÇÕES DE REVESTIMENTOS EM PLANTA BAIXA E PAGINAÇÃO DE PISO


| LEGENDA REVESTIMENTOS PAREDES |  |   |
|-------------------------------|--|---|
| I2                            |  | PINTURA EPÓXI LARANJA ATÉ H=0,90m, RODAMEIO DE MADEIRA PINTADO COM TINTA ESMALTE NA COR BRANCA H=10cm E PINTURA ACRÍLICA COR BRANCO GELO. RODAPÉ EM CANTONEIRA DE PVC DE SOBREPOR (COR BRANCA) |
| I3                            |  | PINTURA EPÓXI VERDE ATÉ H=0,90m, RODAMEIO DE MADEIRA PINTADO COM TINTA ESMALTE NA COR BRANCA H=10cm E PINTURA ACRÍLICA COR BRANCO GELO. RODAPÉ EM CANTONEIRA DE PVC DE SOBREPOR (COR BRANCA)   |

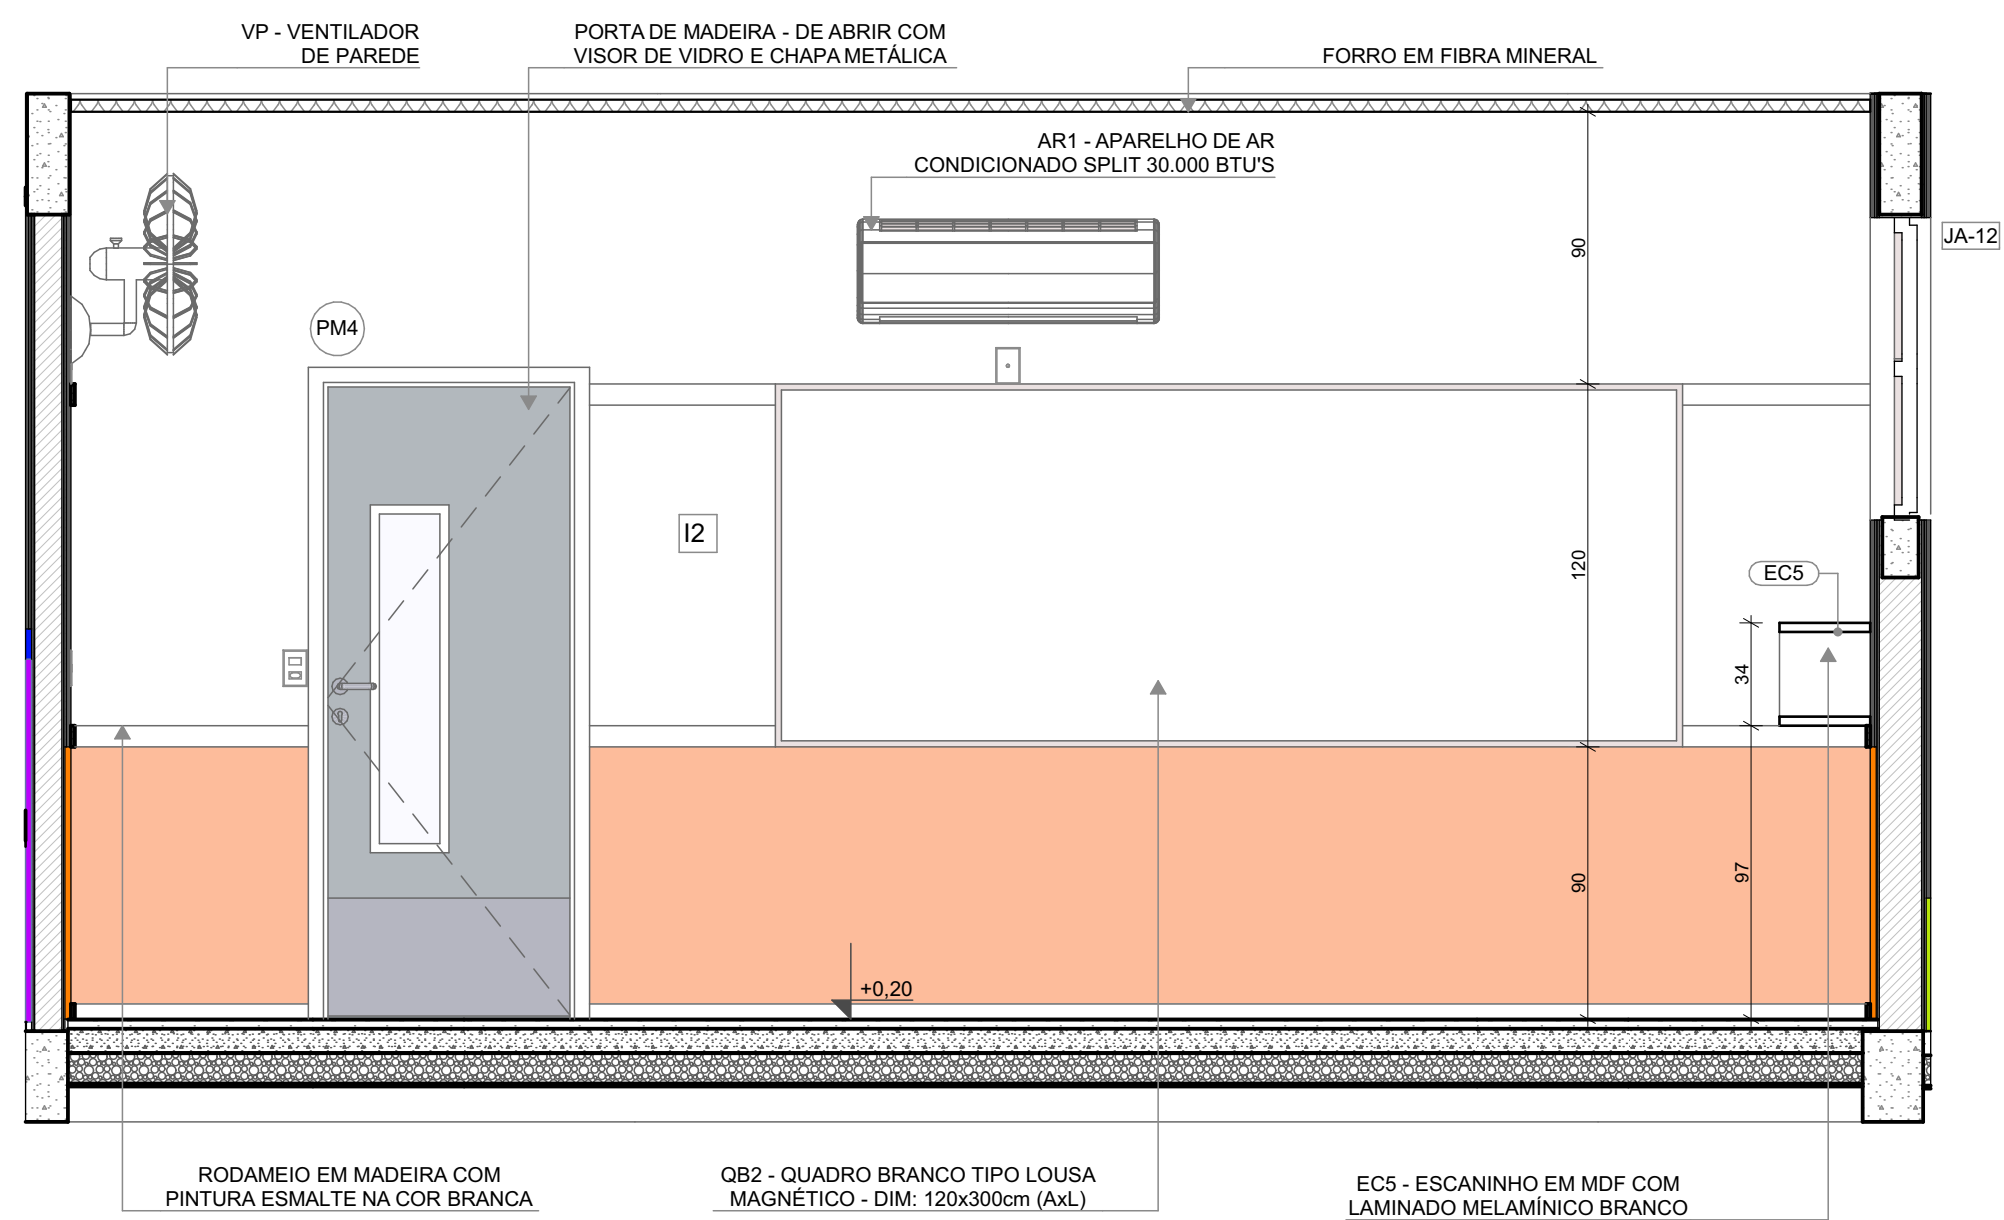

VISTA 02

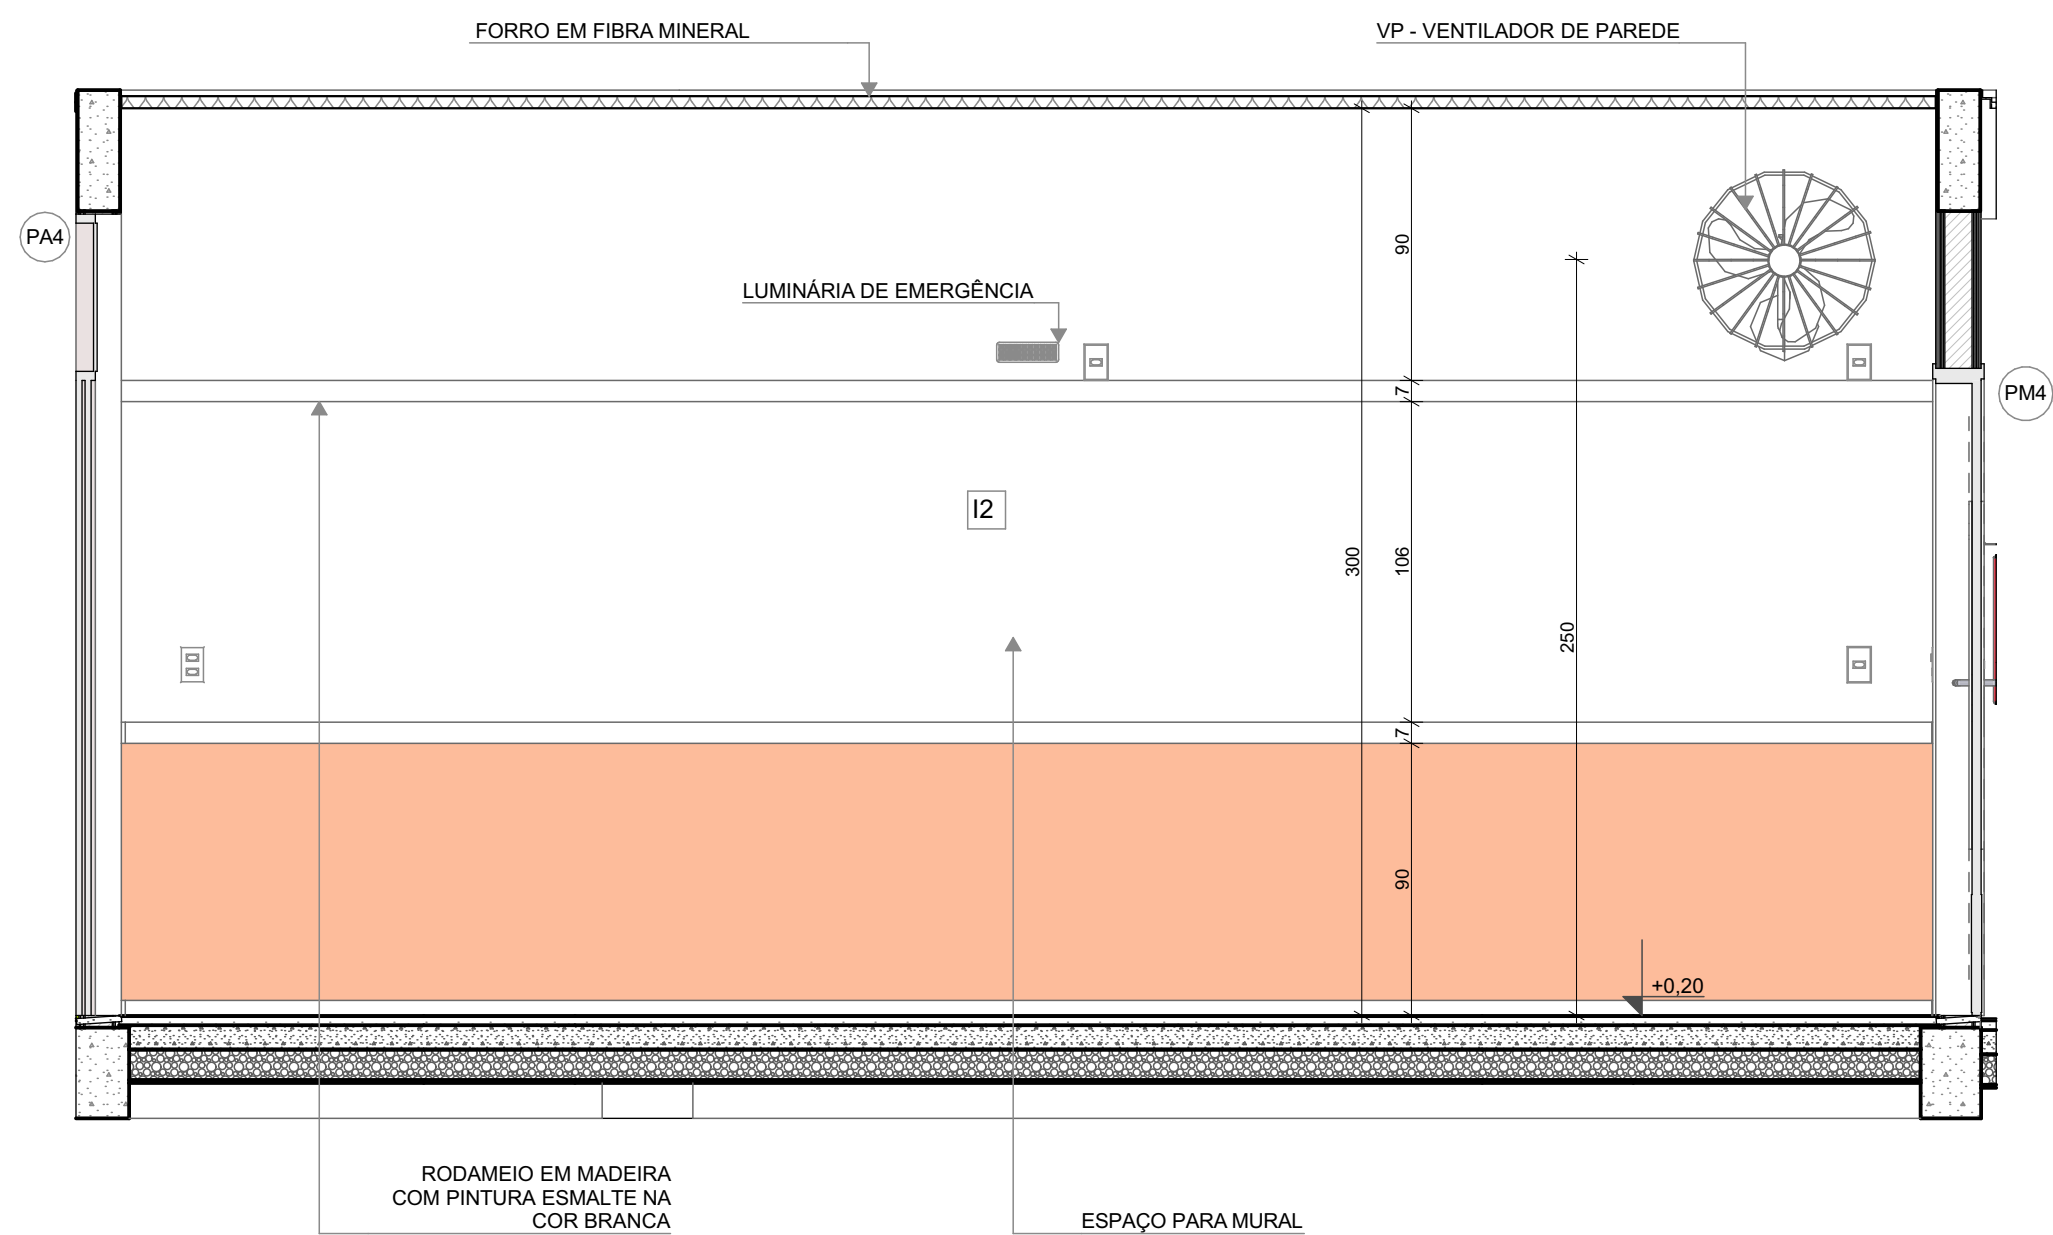

VISTA 01

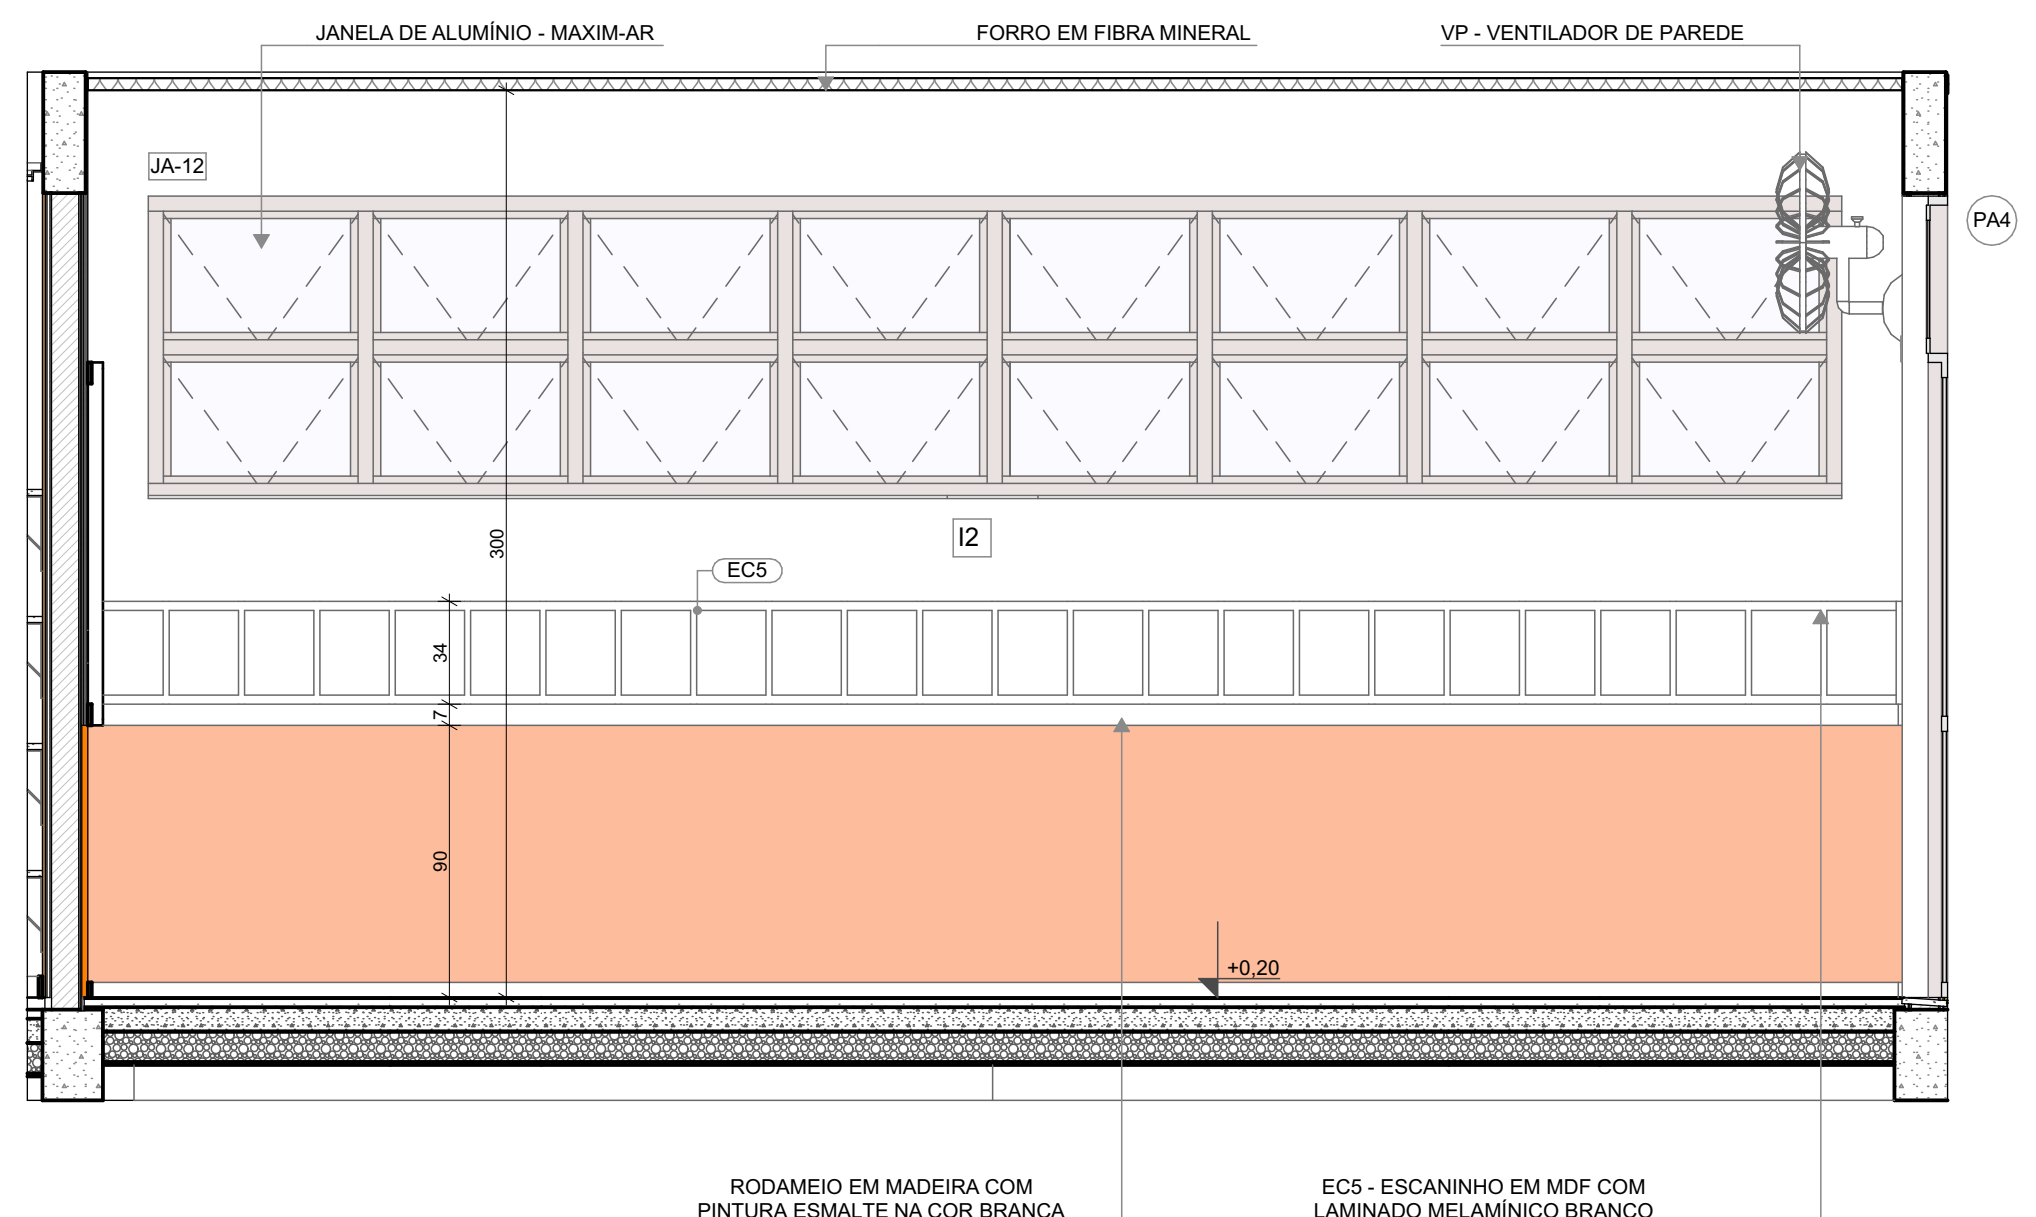

VISTA 03

NOTAS

- MEDIDAS E NÍVEIS EM METROS;
- VERIFICAR POSIÇÃO EXATADOS PILARES NO PROJETO ESTRUTURAL;
- VERIFICAR DETALHES CONSTRUTIVOS PERTINENTES NAS PRANCHAS DE DETALHAMENTO;
- EM CASO DE CONFLITO DE INFORMAÇÕES ENTRE O PROJETO GRÁFICO E O MEMORIAL DESCRITIVO, PREVALECE A INFORMAÇÃO CONTIDA NOS DESENHOS;
- ALTERAÇÕES NESTE PROJETO SOMENTE COM AUTORIZAÇÃO EXPRESSA DO FNDE

REFERÊNCIAS:

- PLANILHA DE QUANTITATIVOS
- MEMORIAL DESCRITIVO E ESPECIFICAÇÕES TÉCNICAS

LEGENDA

|  |                                 |  |                                                        |
|--|---------------------------------|--|--------------------------------------------------------|
|  | INDICAÇÃO NÍVEIS PLANTA E CORTE |  | INDICAÇÃO DE VISTAS                                    |
|  | INDICAÇÃO DE CORTES             |  | ESPECIFICAÇÃO DE MATERIAIS DE PISO                     |
|  | INDICAÇÃO DE FACHADAS           |  | ESPECIFICAÇÃO DE MATERIAIS DE PAREDE INTERNA E EXTERNA |
|  | INDICAÇÃO DE PORTAS E JANELAS   |  | ESPECIFICAÇÃO DE MATERIAIS DE TETO                     |
|  | INDICAÇÃO DE DETALHES           |  |                                                        |



CROQUI DE REFERÊNCIA

|                      |               |   |
|----------------------|---------------|---|
| 03                   | JANEIRO/ 2025 | Revisão do Projeto Arquitetônico Creche e Pré-Escola Tipo 2 Modelo Padrão FNDE em metodologia Building Information Modeling.<br>Alteração para atender a NBR 9050/2020:<br>Alteração da dimensão do terreno para 45 x 40m, com ampliação do pátio central.<br>Alteração da região do pátio de serviço para incluir casa de bombas.<br>Alteração de layout dos ambientes: Varanda de serviço, cozinha, copa de funcionários, rouparia, lavanderia, amamentação, fraldário e sanitários infantis. |
| 02                   | JANEIRO/ 2017 | Atendimento à NBR 9050/ 2015;<br>Alteração: quadro de áreas, sanitários infantis 1 e 2, altura da platibanda, mobiliário e equipamento, altura da cerâmica nos sanitários, cor dos portões dos solários e altura da porta PA4;<br>Acréscimo das duchas higiênicas e escaninhos pré-escola, Retirada da chapa de aço abaixo da platibanda.   |
| 01                   | AGOSTO/ 2016  | Alteração das paredes - shafts para tubulação hidráulica e detalhamento; alteração da altura da platibanda.   |
| Nº                   | DATA          | DESCRIÇÃO   |
| CONTROLE DE REVISÕES |               |   |



PROJETO PADRÃO - FNDE

|                   |                 |
|-------------------|-----------------|
| PROPRIETÁRIO:     |                 |
| ENDEREÇO:         |                 |
| MUNICÍPIO - UF:   |                 |
| PROPRIETÁRIO:     |                 |
| RESP. TÉCNICO:    | CAU / CREA      |
| AUTOR DO PROJETO: | CAU / CREA      |
| APROVAÇÕES        | CAU / CREA      |
|                   | PREFEITURA / RA |
| OBSERVAÇÕES:      |                 |

CRECHE PRÉ-ESCOLA TIPO 2  
PROJETO DE ARQUITETURA

|                                                                        |                                            |                   |
|------------------------------------------------------------------------|--------------------------------------------|-------------------|
| COORDENAÇÃO<br>CGEST - Coordenação Geral de Infraestrutura Educacional | AMPLIAÇÃO DO BLOCO B - INFANTIL 5          | ARQ               |
| REVISÃO<br>R.00<br>R.01<br>R.02                                        | ESCALA<br>1:25<br>DATA EMISSÃO<br>JAN/2025 | PRANCHAS<br>34/36 |
| FORMATO<br>(841x594)                                                   |                                            |                   |