


**RECAPEAMENTO AVENIDA CEZÁRIO DE ABREU - TRECHO I**  
 ESC.: 1/650

**LEGENDA**




**DETALHE 01**

SEÇÃO TIPO 1 - RECUPERAÇÃO DA PAVIMENTAÇÃO ATRAVÉS DE RECAPEAMENTO

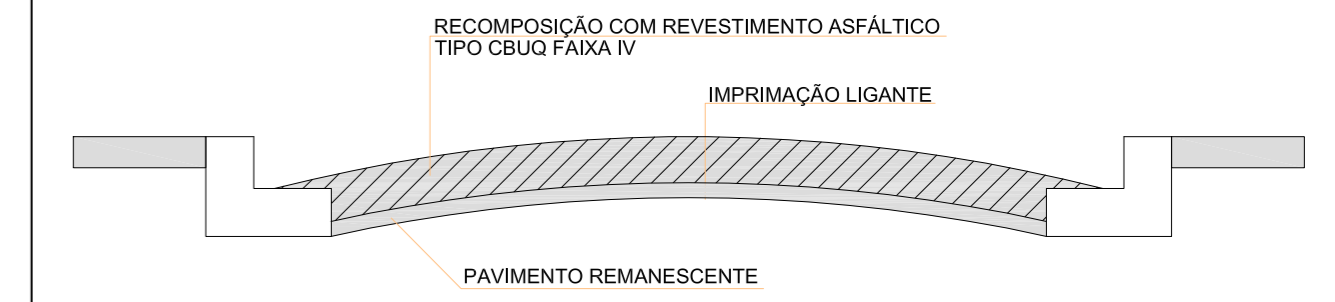


**DETALHE 02**

CONSTRUÇÃO DE LOMBADA

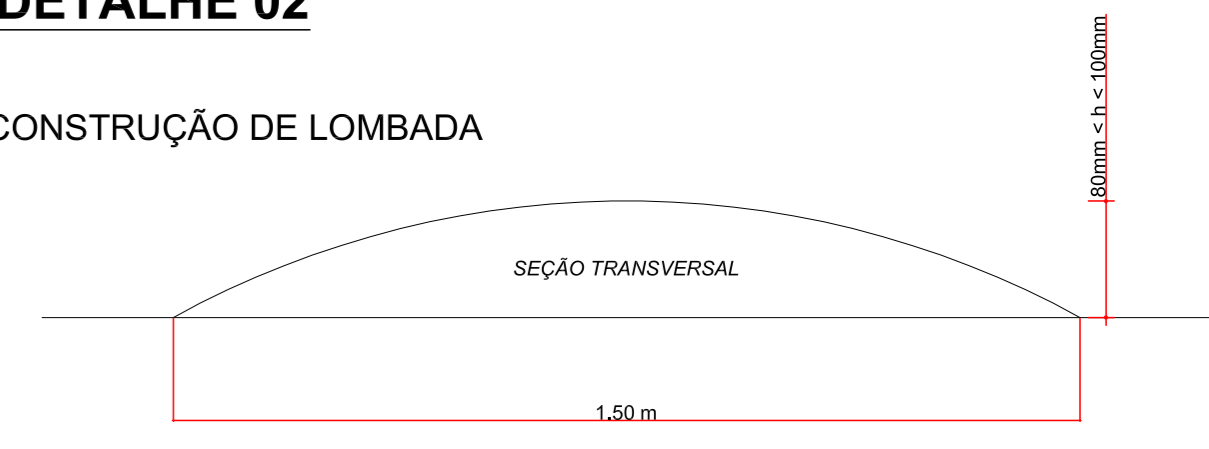


**DETALHE 03**

SEÇÃO DO SARJETÃO

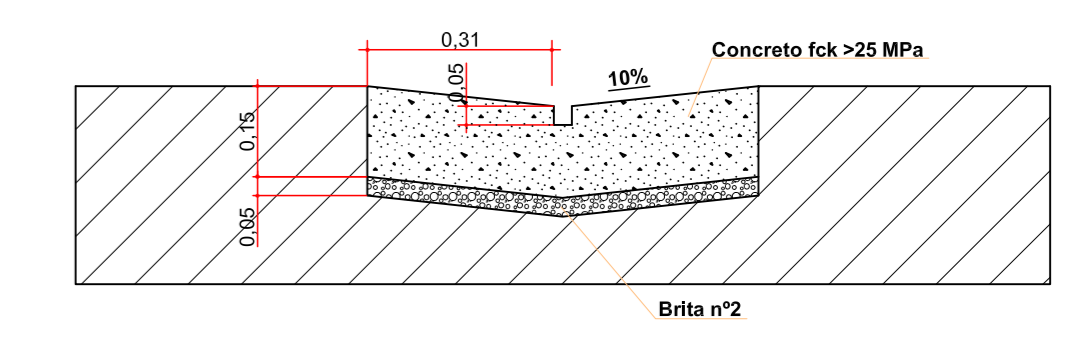

**PREFEITURA DO MUNICÍPIO DE ITAPEVI**

SECRETARIA DE INFRAESTRUTURA E SERVIÇOS URBANOS

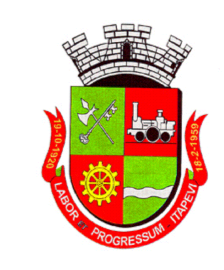

Obra: RECAPEAMENTO AVENIDA CEZÁRIO DE ABREU - TRECHO I

Projeto: RECAPEAMENTO ASFÁLTICO

End: AVENIDA CEZÁRIO DE ABREU, ITAPEVI

Assunto: PLANTA BAIXA DE RECAPEAMENTO

Ramon Medrano de Almada  
 Secretário de Infraestrutura e Serviços Urbanos

Engº Arthur Chiamonte Scheffer  
 CREA:5070490790 - SP  
 ART.: 28027230200138682

AUTOR DO PROJETO Arthur Chiamonte Scheffer CREA 5070490790 - SP	TIPO PROJETO BÁSICO	PROCESSO PMU	Folha: <b>1/2</b>
ESCALA: 1/650	DATA JUNHO/2019	REVISÃO 00	