


RECAPEAMENTO AVENIDA CEZÁRIO DE ABREU - TRECHO II
 ESC.: 1/650

LEGENDA




DETALHE 01

SEÇÃO TIPO 1 - RECUPERAÇÃO DA PAVIMENTAÇÃO ATRAVÉS DE RECAPEAMENTO

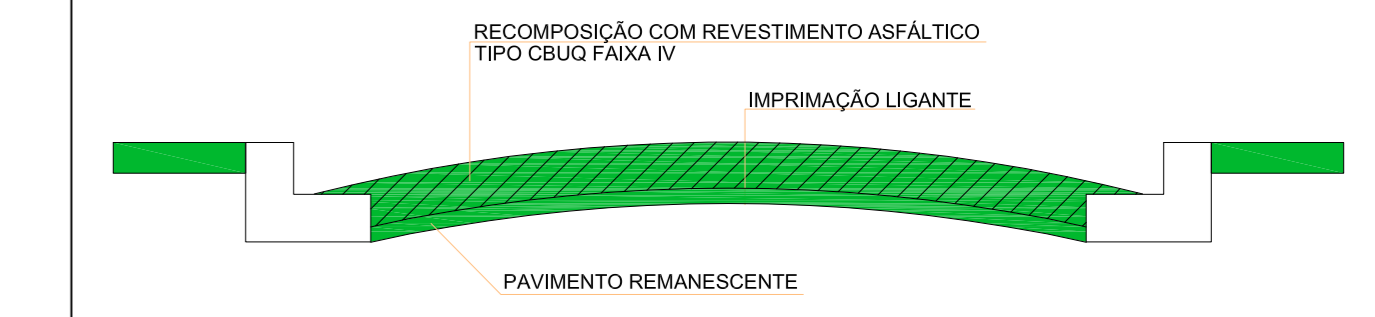


DETALHE 02

CONSTRUÇÃO DE LOMBADA

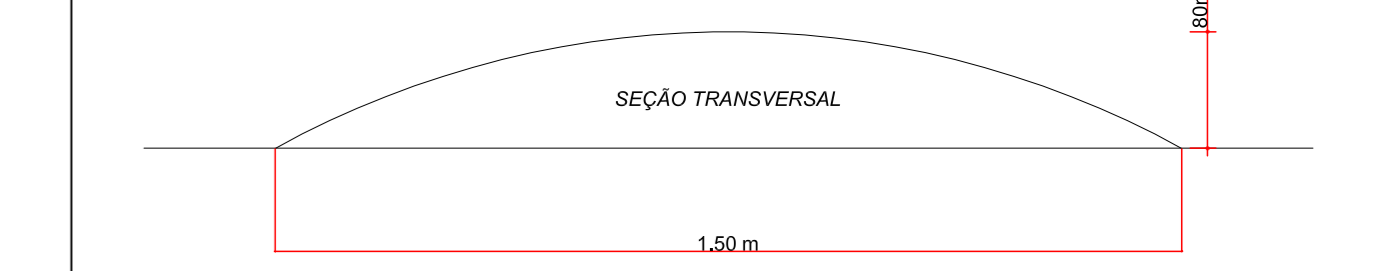

DETALHE 03

SEÇÃO DO SARJETÃO

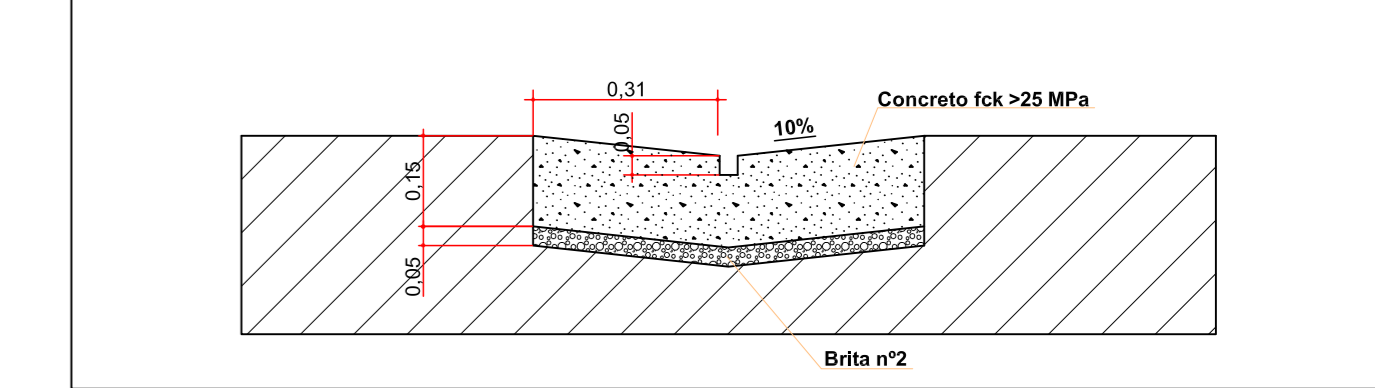

PREFEITURA DO MUNICÍPIO DE ITAPEVI
 SECRETARIA DE INFRAESTRUTURA E SERVIÇOS URBANOS



Obra: RECAPEAMENTO AVENIDA CEZÁRIO DE ABREU - TRECHO II
 Projeto: RECAPEAMENTO ASFÁLTICO
 End: AVENIDA CEZÁRIO DE ABREU, ITAPEVI
 Assunto: PLANTA BAIXA DE RECAPEAMENTO

Ramon Mediano de Almeida
 Secretário de Infraestrutura e Serviços Urbanos
 Eng.: Arthur Chioramonte Scheffer
 CREA: 5070490790 - SP
 ART.: 28027230200138825

AUTOR DO PROJETO Arthur Chioramonte Scheffer CREA 5070490790 - SP	TIPO PROJETO BÁSICO	PROCESSO PME	Folha: 1/2
ESCALA: 1/650	DATA JUNHO/2019	REVISÃO 00	