



R U A A L P H E L I A J . S . M O R E N O

PLANTA BAIXA E LOCALIZAÇÃO

LEGENDA REDE LÓGICA

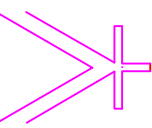


26 PONTOS DE REDE

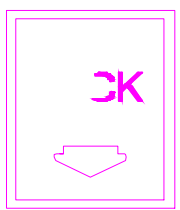


RACK FECHADO PADRÃO METALICO

PREFEITURA DO MUNICIPIO DE ITAPEVI
SECRETARIA DE DESENVOLVIMENTO URBANO E MEIO AMBIENTE

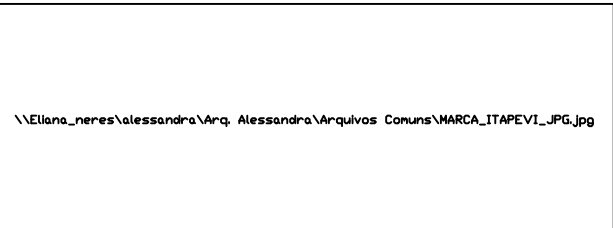

OBRA: UBS SUBURBANO

LOCAL: RUA ALPHÉLIA JOSEFINA
SIMIONATO MORENO, 275
PQ. SUBURBANO -ITAPEVI
ESTADO DE SÃO PAULO

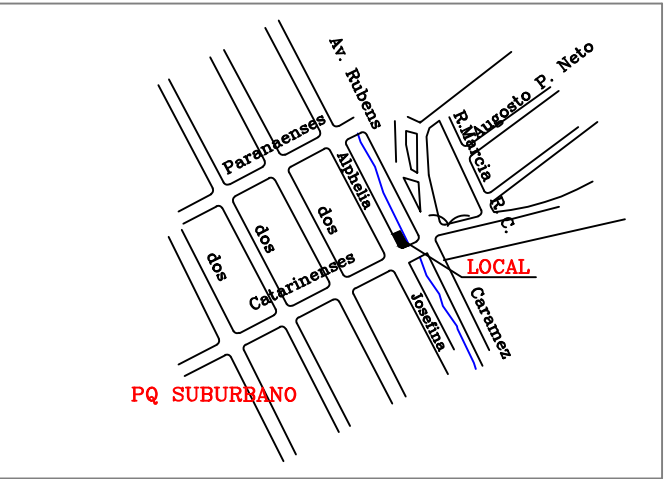

Área do Terreno= 824.55 m²
Área da Construção= 335.81m²

AUTOR DO PROJETO
ARQ. ALESSANDRA PREZOTTO
CREA-SP: 5060298626
Secretaria de Desenvolvimento Urbano e Meio Ambiente

Responsável Técnico pela obra:
Eng° CIVIL JOSÉ AMÉRICO P. LEITE
CREA: 0601507127
Secretaria de Obras e Serviços

Escala 1:100

COD SEC	DATA	DES. Nº	FOLHA	Levantamento
SDUMA	Junho 2007		única	Desenho Alessandra
				Revisão