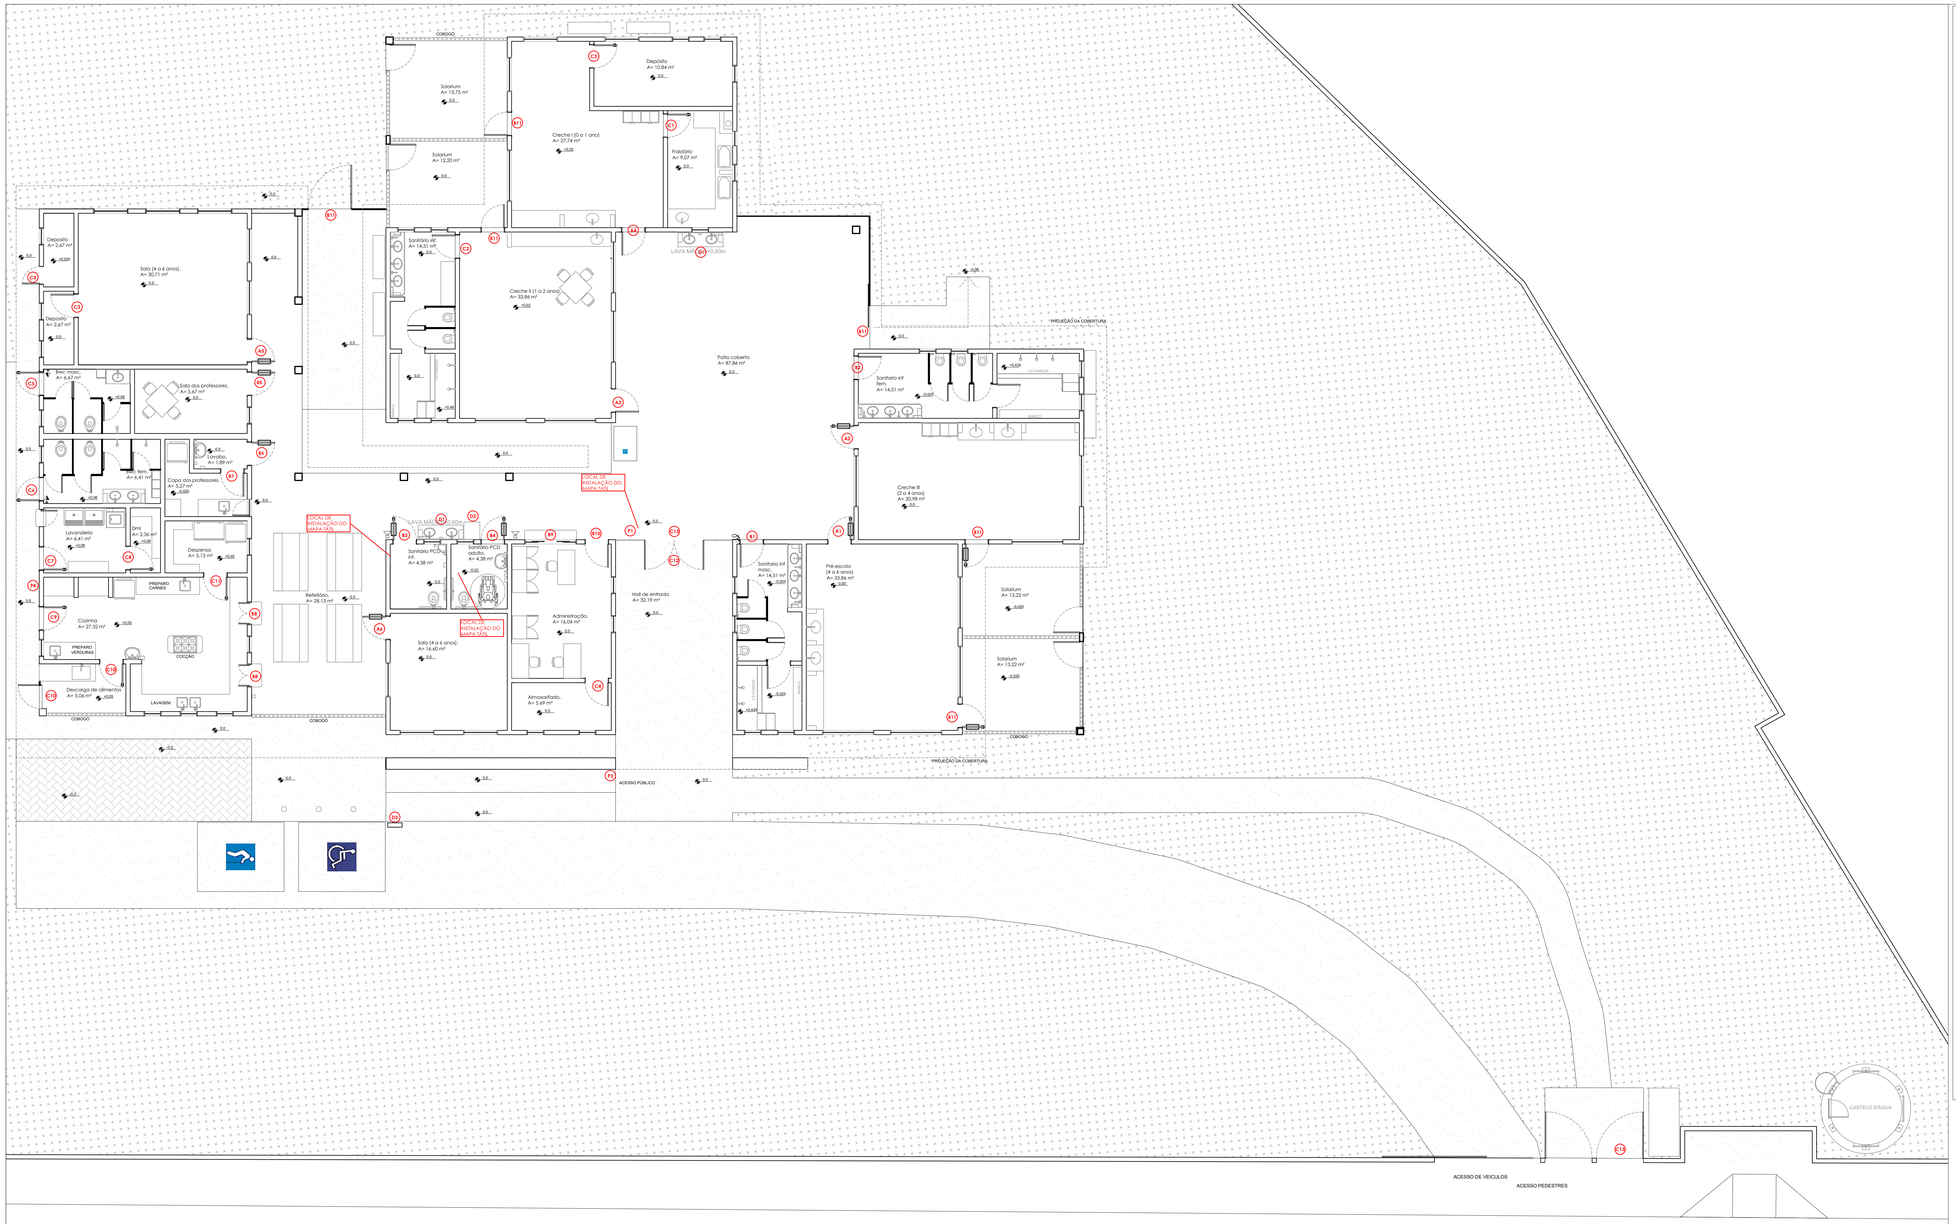

INSTALAÇÃO SINALIZAÇÃO TÁTIL, VISUAL E SONORA
ESCALA 1:50

LEGENDA :BRAILE			
SIMBOLO	SIGNIFICADO	BRAILE	
A1	PRÉ -ESCOLA	pré-escola	PRÉ - ESCOLA
A2	CRECHE III	creche 3	CRECHE III
A3	CRECHE II	creche 2	CRECHE II
A4	CRECHE I	creche 1	CRECHE I
A5	SALA DE AULA 01	sala de aula 01	SALA DE AULA 01
A6	SALA DE AULA 02	sala de aula 02	SALA DE AULA 02
B1	BANHEIRO INFANTIL MASCULINO	banheiro infantil masculino	Banheiro infantil Masculino
B2	BANHEIRO INFANTIL FEMININO	banheiro infantil feminino	Banheiro infantil Feminino
B3	BANHEIRO INFANTIL ACESSIVEL	banheiro infantil acessivel	Banheiro infantil Acessivel
B4	BANHEIRO ACESSIVEL ADULTO	banheiro acessivel adulto	Banheiro adulto Acessivel
B5	SALA DOS PROFESSORES	sala dos professores	SALA DOS PROFESSORES
B6	LAVABO	lavabo	LAVABO
B7	COPA DOS PROFESSORES	copa dos professores	COPA DOS PROFESSORES
B8	COZINHA CANTINA	cozinha cantina	COZINHA CANTINA
B9	RECEPÇÃO	recepção	RECEPÇÃO
B10	DIREÇÃO	direção	DIREÇÃO
B11	SOLARIUM	solarium	SOLARIUM
C1	FRALDARIO	fraldario	FRALDARIO
C2	BANHEIRO INFANTIL	banheiro infantil	BANHEIRO INFANTIL
C3	DEPÓSITO	depósito	DEPÓSITO
C4	ALMOXARIFADO	almoxarifado	ALMOXARIFADO
C5	VESTIÁRIO MASCULINO	vestiário masculino	Vestiário Masculino
C6	VESTIÁRIO FEMININO	vestiário feminino	Vestiário Feminino
C7	LAVANDERIA	lavanderia	LAVANDERIA
C8	DML	dml	DML
C9	COZINHA	cozinha	COZINHA
C10	DESCARGA DE ALIMENTOS	descarga de alimentos	DESCARGA DE ALIMENTOS
C11	DESPENSA	despensa	DESPENSA
C12	ENTRADA	entrada	ENTRADA
C13	SAÍDA	saída	SAÍDA
D1	LAVA MÃOS	lava mãos	LAVA MÃOS
D2	BEBEDOURO	bebedouro	BEBEDOURO
E1	ESTACIONAMENTO	estacionamento	ESTACIONAMENTO

Placa em acrílico puro tipo cristal, espessura 3mm fixada com fita VHB 3M - dupla face de espuma acrílica espessura 1,1mm e texto em fonte Arial centralizado na placa em relevo entre 0,8mm e 1,2mm na cor verde de comprimento de onda 500nm a 565nm e distância entre linhas de 8mm.

Cela Braille justificada na placa de acordo com NBR 9050-2015 conforme detalhe.

DETALHE DE PLACA EM RELEVO COM INSCRIÇÃO EM BRAILLE

- DIÂMETRO DO PONTO BASE: 2 mm

- LARGURA DA CELA BRAILLE: 4.7 mm
- SEPARAÇÃO HORIZONTAL ENTRE CELAS BRAILLE: 6.6 mm
- SEPARAÇÃO VERTICAL ENTRE CELAS BRAILLE: 10.8 mm
- ALTURA DO PONTO: 0.65 mm
- OS PONTOS DA CELLA DEVERÃO TER ACABAMENTO BOLEADO CONFORME LEGISLAÇÃO

DETALHE DE CELA BRAILLE DE ACORDO COM NBR 9050-2015

Detalhe 01: instalação de placa ambiente

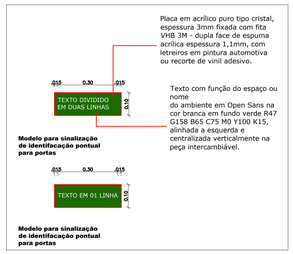

Placa em acrílico puro tipo cristal, espessura 3mm fixada com fita VHB 3M - dupla face de espuma acrílica espessura 1,1mm, com letreiros em pintura automotiva ou recorte de vinil adesivo.

Texto com função do espaço ou nome
do ambiente em Open Sans na cor branca em fundo verde R47 G158 B65 C75 M0 Y100 K15, alinhada a esquerda e centralizada verticalmente na peça intercambiável.

Modelo para sinalização de identificação pontual para portas

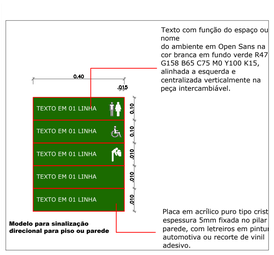

Texto com função do espaço ou nome
do ambiente em Open Sans na cor branca em fundo verde R47 G158 B65 C75 M0 Y100 K15, alinhada a esquerda e centralizada verticalmente na peça intercambiável.

Placa em acrílico puro tipo cristal, espessura 5mm fixada no pilar ou parede, com letreiros em pintura automotiva ou recorte de vinil adesivo.

Modelo para sinalização direcional para piso ou parede

PLACA P4

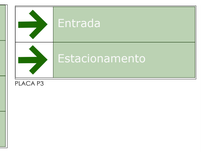

PLACA P3

PLACA P2

PLACA P1

RESERVADO PARA APROVAÇÕES

Vigilância Sanitária:

Prefeitura:

Endereço: RUA CHUI, 44. PQ. SUBURBANO, CEP 06663-630, ITAPEVI-SP.

BOPE ENGENHARIA

PROJETO ARQUITETONICO DE ACESSIBILIDADE

Obra: CEMEB ANTONIO RODRIGUES DA SILVA

Referência: Planta baixa com a implantação da sinalização tatil, visual e sonora.

Proprietário: Prefeitura Municipal de Itapevi
CNPJ: 46.523.031/0001-28

Assinatura:

Data: Janeiro/2026

Responsável pelo projeto: Eng. Civil Benito Opuchkevich
CREA: PR-180319/D

Assinatura: BENITO OPUCHKEVICH 2719119D

Escala:

Responsável pelo execução:

Assinatura:

Folha: 05/07