



PLANTA DE SITUAÇÃO COM IMAGEM DE SATÉLITE
ESC.: S/E

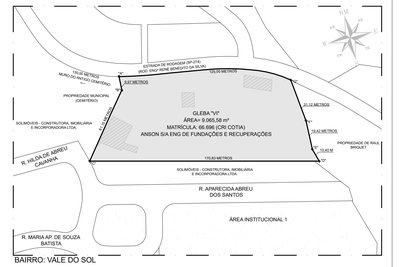

PLANTA DE SITUAÇÃO DO TERRENO
ESC.: S/E

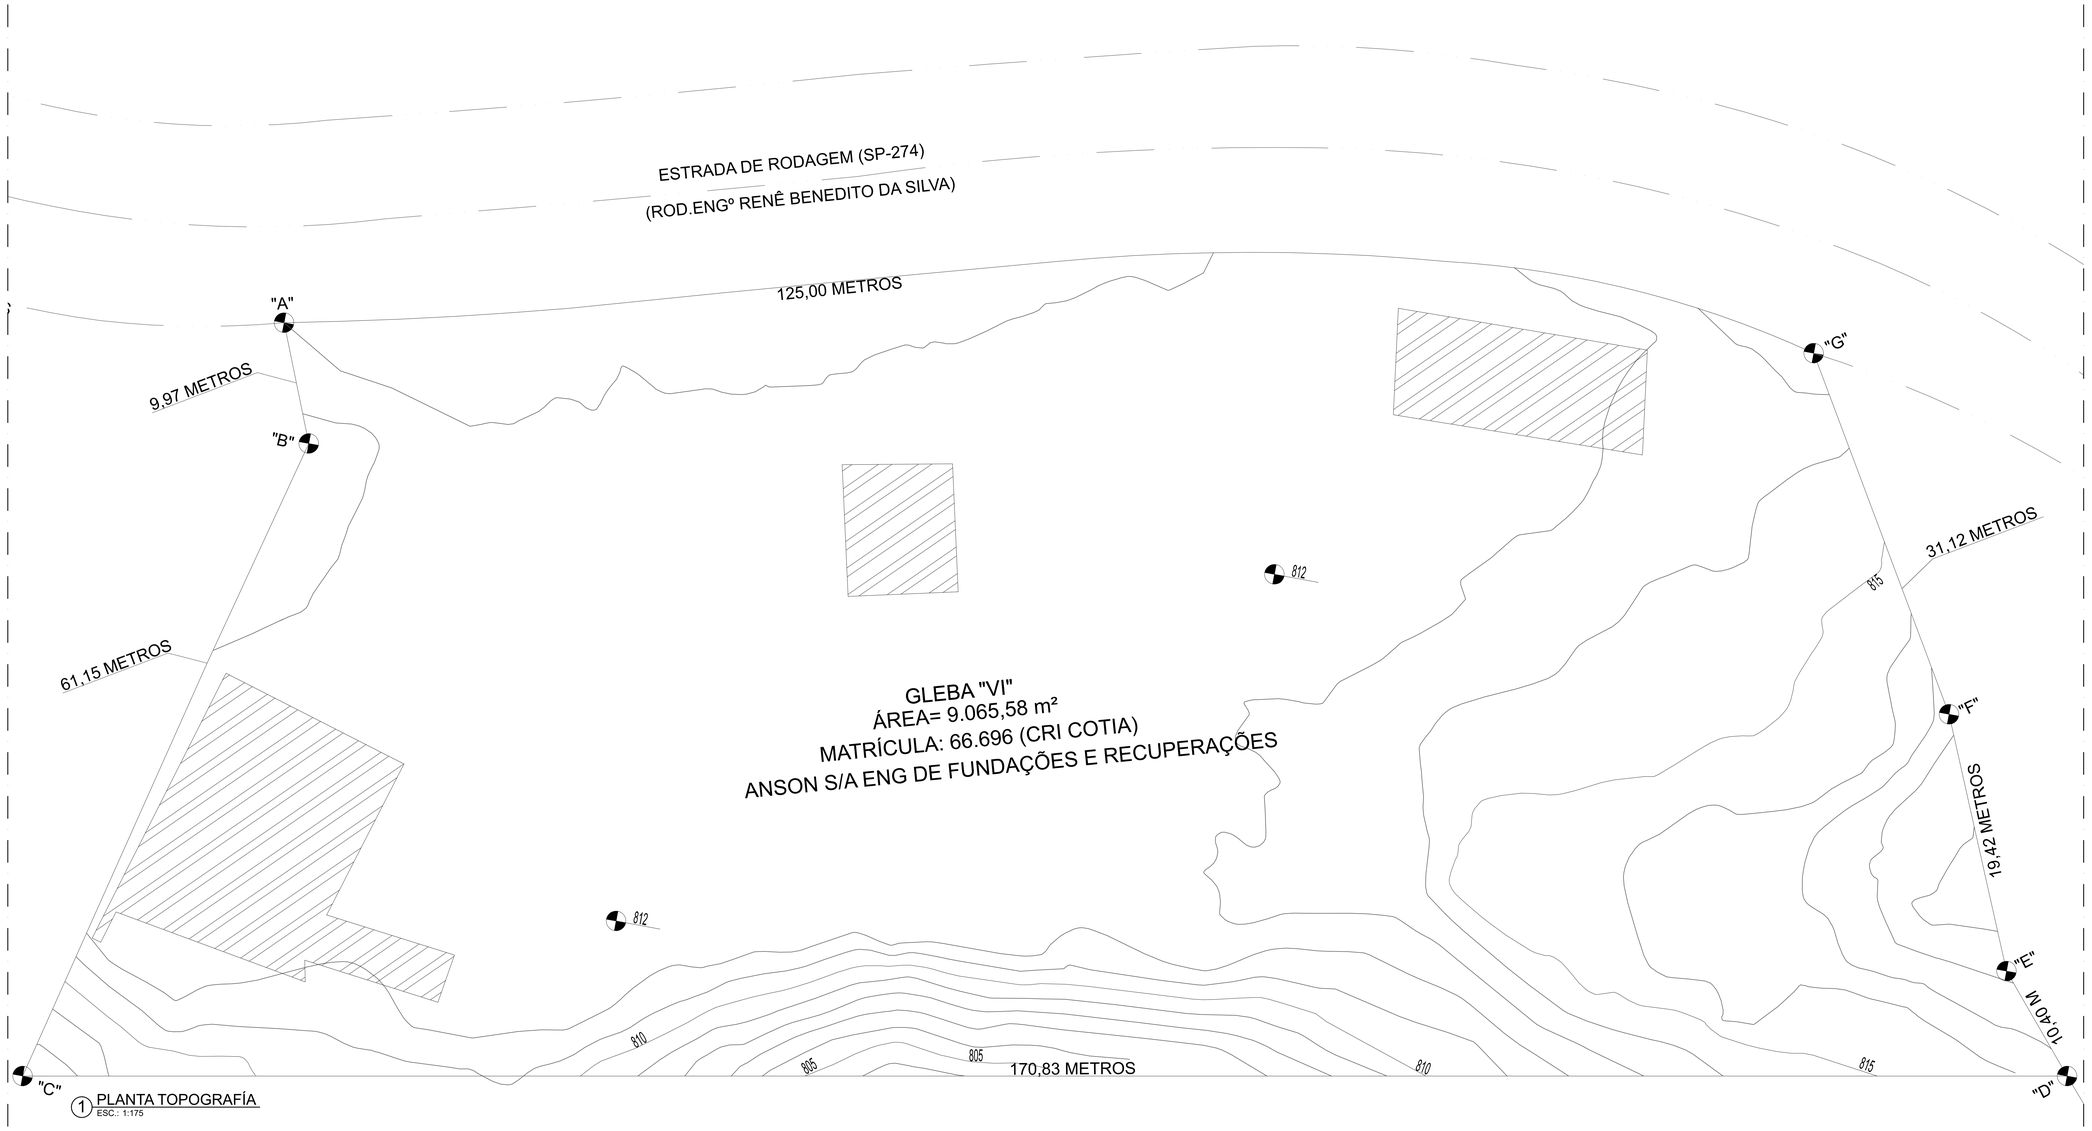

① PLANTA TOPOGRAFÍA
ESC.: 1:175

Nº	AUTOR	REVISÃO	DATA

PREFEITURA DO MUNICÍPIO DE ITAPEVI

SECRETARIA DE INFRAESTRUTURA
E SERVIÇOS URBANOS

Título: PROJETO DE CONSTRUÇÃO DE EDUCAÇÃO BÁSICA

Obra: ESCOLA 13 SALAS - EDUCAÇÃO DE TEMPO INTEGRAL (ETI)


Local do Imóvel: ESTRADA DE RODAGEM (SP-274) - (ROD. ENGº RENÊ BENEDITO DA SILVA) , S/N, VALE DO SOL, ITAPEVI/ SP


Proprietário: PREFEITURA MUNICIPAL DE ITAPEVI

Marcos de Oliveira Anjos
Secretário de Infraestrutura
e serviços urbanos
Prefeitura Municipal de Itapevi
CNPJ nº: 46.523.031.0001-28

Aurélio Marques de Carvalho Godinho
Engenheiro Civil
Autor do Projeto
CREA: 5061280782-SP
A.R.T.: 2620250335363

ASSUNTO: PLANTA BAIXA			Folha:
PAVIMENTO: -	ESCALA: 1/175	TIPO PROJETO: TOPOGRAFIA	TOPO
ZONEAMENTO: -	DATA: -	ETAPA: -	
DESENHISTA: -	IMPRESSO EM: -	REVISÃO: -	

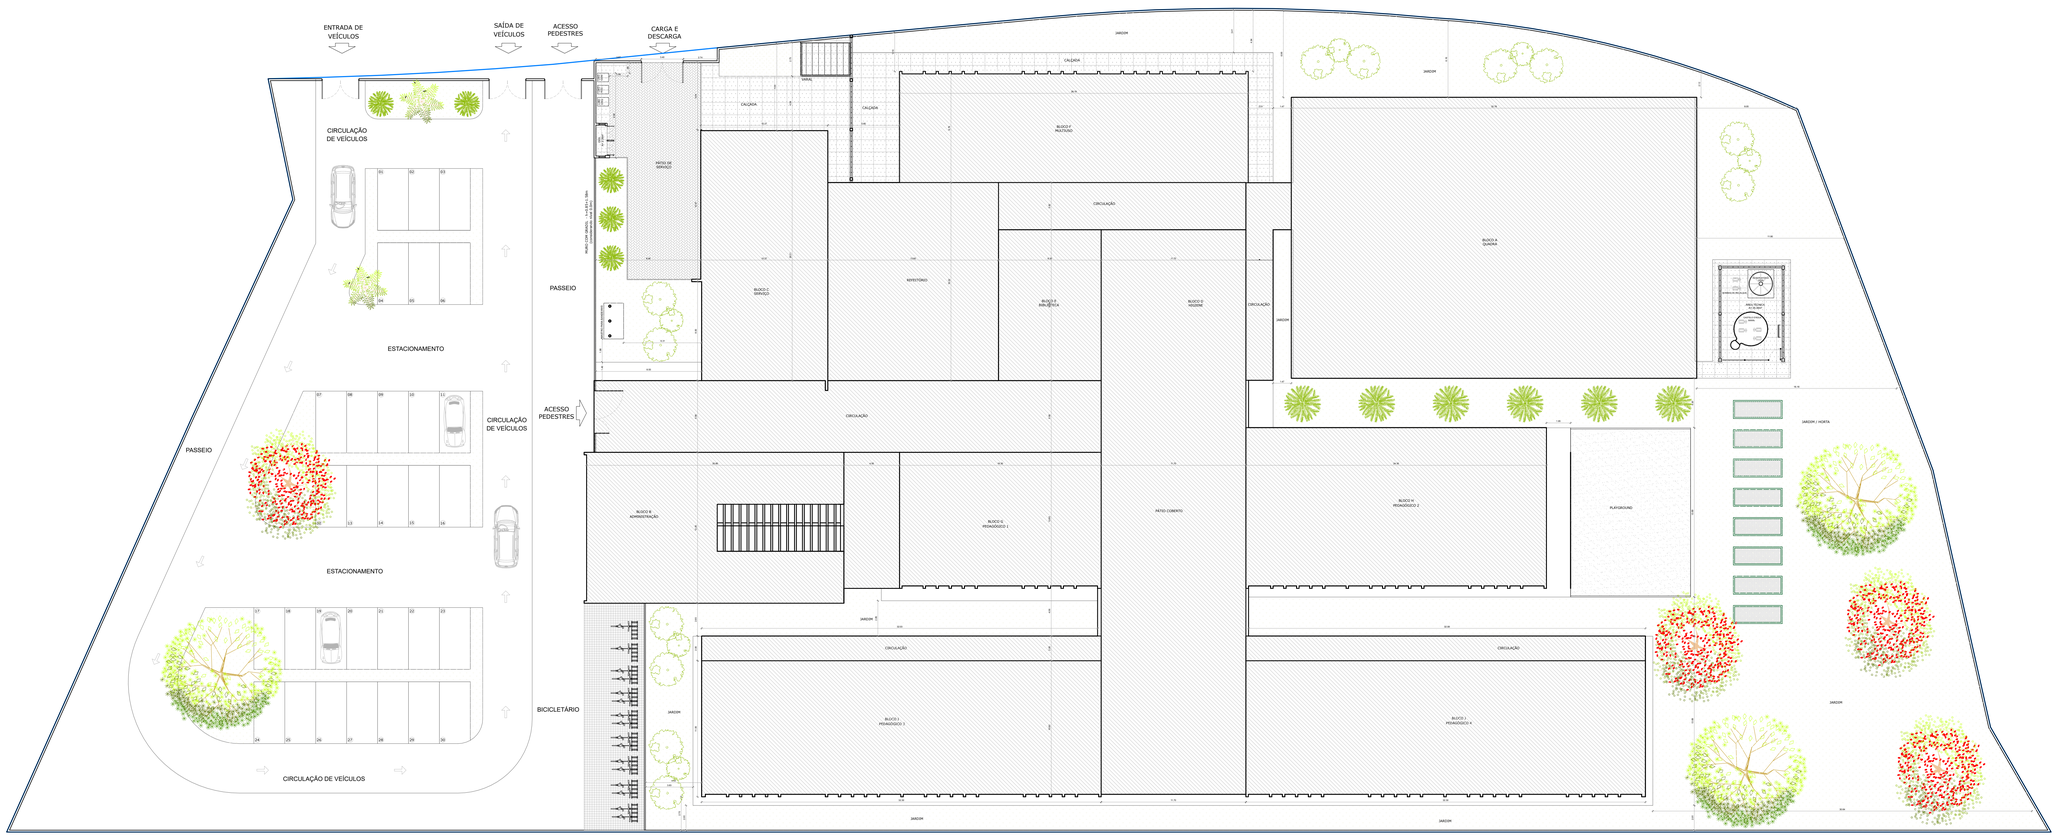
ENTRADA DE VEÍCULOS
SAÍDA DE VEÍCULOS
ACESSO PEDESTRES
CARGA E DESCARGA
CIRCULAÇÃO DE VEÍCULOS
PASSEIO
ESTACIONAMENTO
CIRCULAÇÃO DE VEÍCULOS
ACESSO PEDESTRES
PASSEIO
CIRCULAÇÃO DE VEÍCULOS
ESTACIONAMENTO
BICICLETÁRIO
CIRCULAÇÃO DE VEÍCULOS
PÁTIO DE SERVIÇO
CALÇADA
BLOCO F - MULTIUSO
BLOCO A - QUADRA
CIRCULAÇÃO
BLOCO C - SERVIÇO
REFEITÓRIO
BLOCO E - BIBLIOTECA
BLOCO D - HIGIENE
BLOCO B - ADMINISTRAÇÃO
BLOCO G - PEDAGÓGICO 1
PÁTIO COBERTO
BLOCO H - PEDAGÓGICO 2
BLOCO I - PEDAGÓGICO 3
BLOCO J - PEDAGÓGICO 4
PLAYGROUND
JARDIM / HORTA
JARDIM
JARDIM
JARDIM

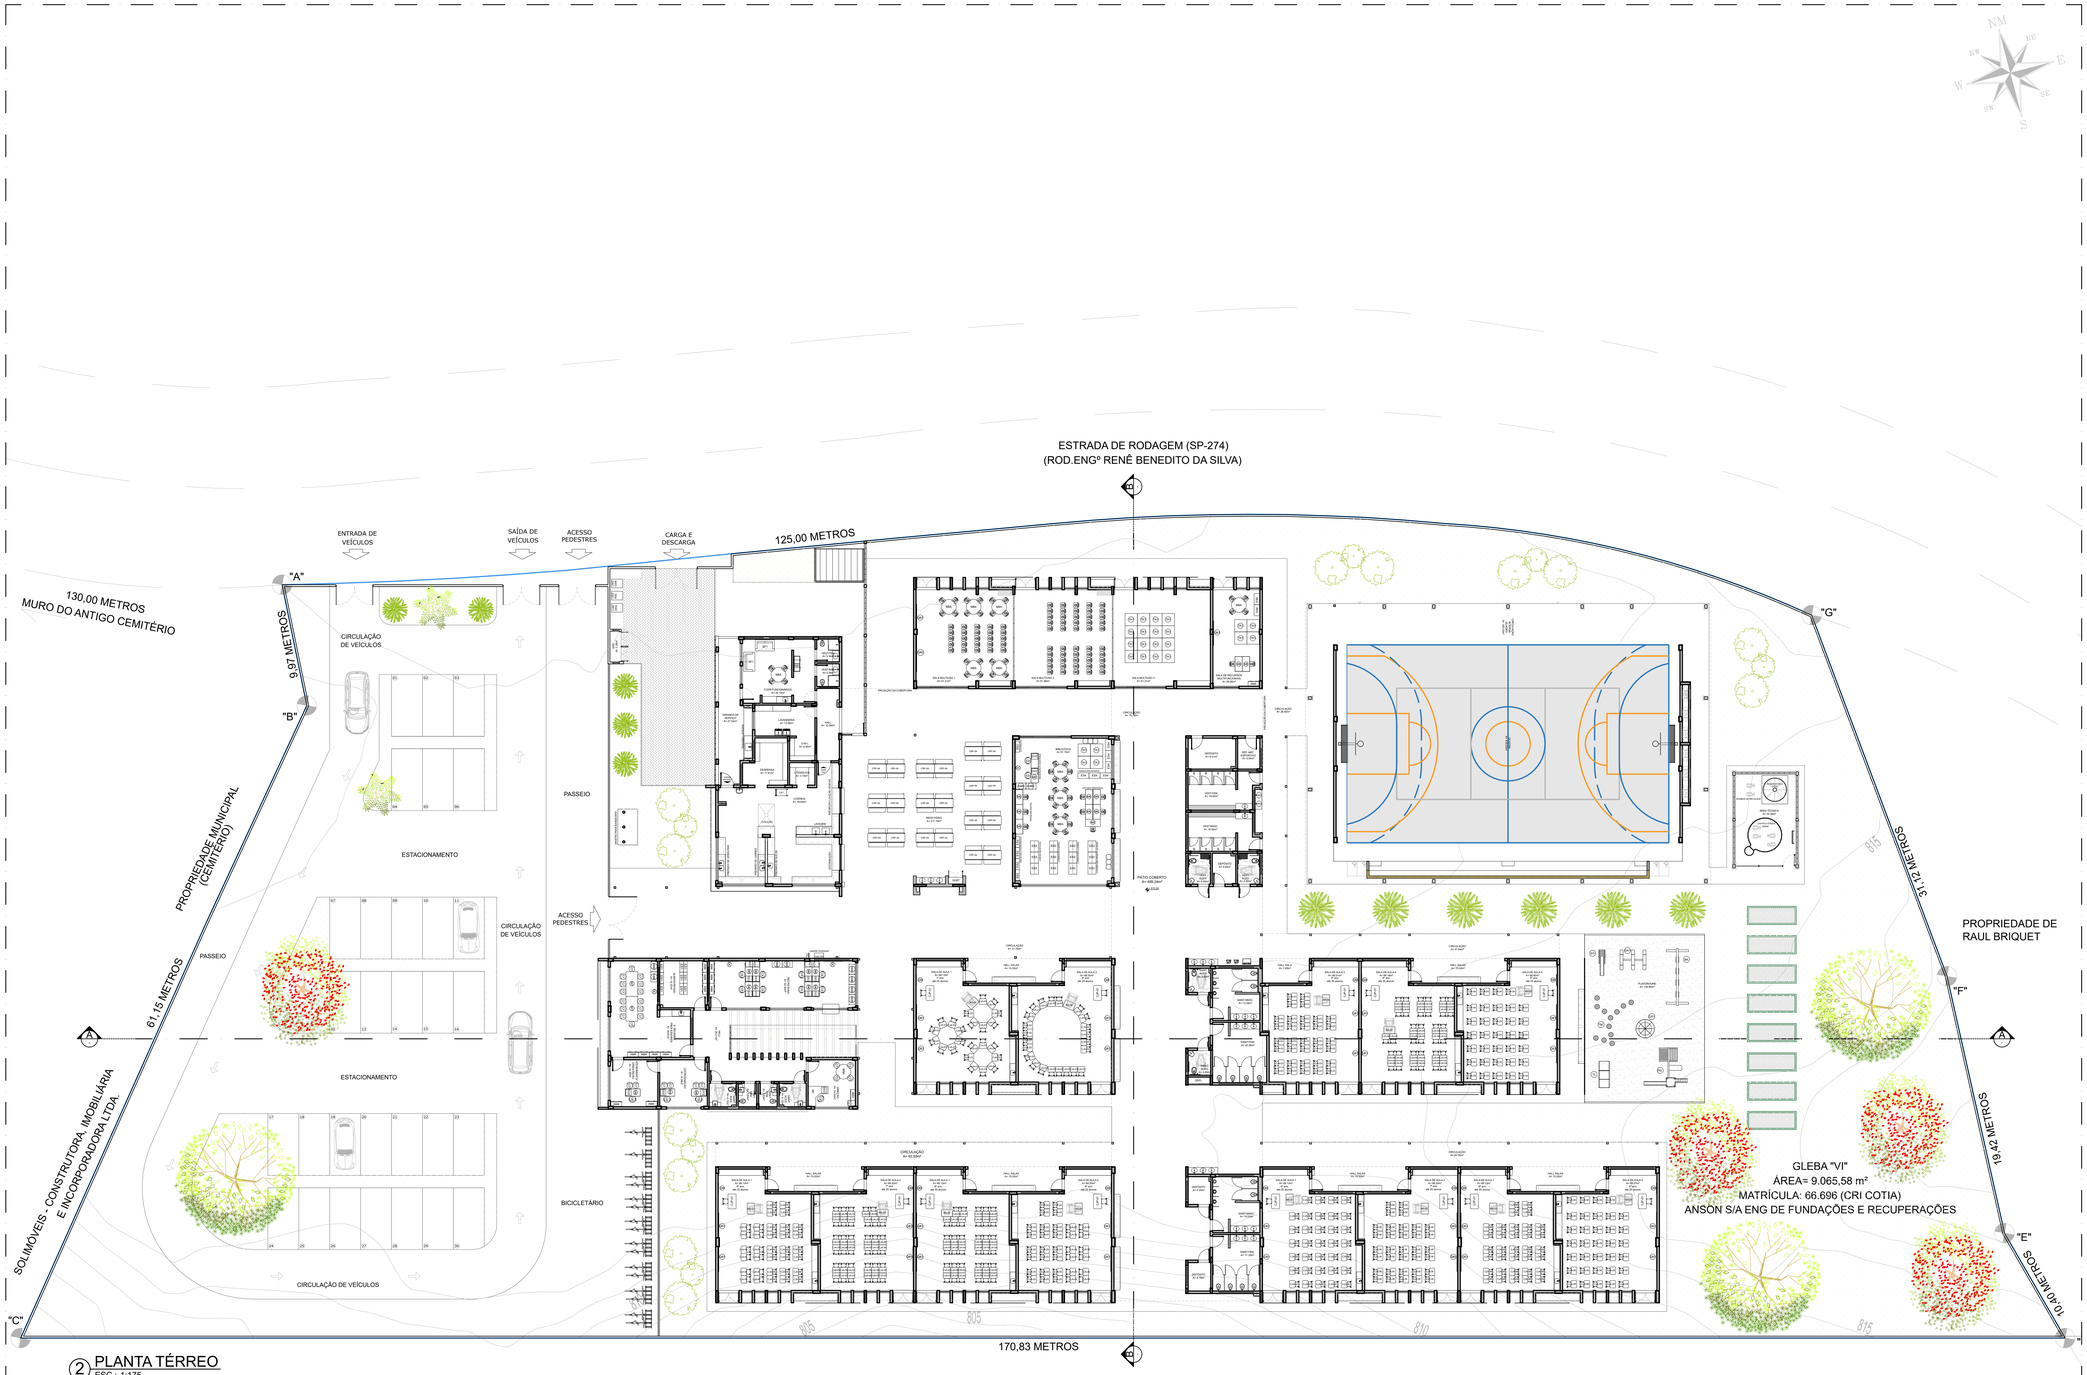


② PLANTA TÉRREO
ESC.: 1:175

PROPRIEDADE DE SOLIMÓVEIS - CONSTRUTORA, IMOBILIÁRIA E INCORPORADORA LTDA.



PLANTA DE SITUAÇÃO COM IMAGEM DE SATÉLITE
ESC.: S/E

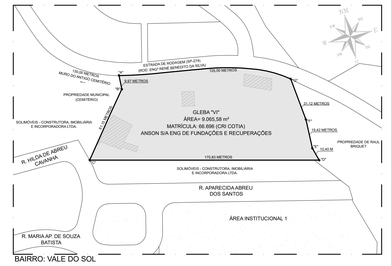

BAIRRO: VALE DO SOL

PLANTA DE SITUAÇÃO DO TERRENO
ESC.: S/E

QUADRO DE ÁREAS	
ÁREA DO TERRENO:	9.065,58 m²
ÁREA OCUPADA:	4.013,63 m²
ÁREA CONSTRUÍDA:	4.013,69 m²
TAXA DE OCUPAÇÃO:	44,27 %
TAXA DE PERMEABILIDADE	24,90%
COEFICIENTE DE APROVEITAMENTO:	0,44

ÁREAS DA EDIFICAÇÃO	
BLOCO	ÁREA TOTAL
BLOCO A - QUADRA	744,76 m²
BLOCO B - ADMINISTRAÇÃO	230,73 m²
BLOCO C - SERVIÇO	207,57 m²
BLOCO D - HIGIENE	75,64 m²
BLOCO E - BIBLIOTECA	100,46 m²
BLOCO F - MULTIUSO	249,03 m²
BLOCO G - PEDAGÓGICO 1	175,66 m²
BLOCO H - PEDAGÓGICO 2	311,85 m²
BLOCO I - PEDAGÓGICO 3	348,90 m²
BLOCO J - PEDAGÓGICO 4	399,00 m²
PÁTIO COBERTO	372,36 m²
REFEITÓRIO	220,89 m²
CIRCULAÇÕES	576,78 m²
ÁREA TOTAL	4.013,63 m²

ÁREAS EXTERNAS	
IMPERMEÁVEL	2.681,43 m²
SEMIPERMEÁVEL	113,15 m²
PERMEÁVEL	2.257,37 m²

Nº	AUTOR	REVISÃO	DATA

NOTAS
- MEDIDAS E NÍVEIS EM METROS;
- VERIFICAR POSIÇÃO EXATA DOS PILARES NO PROJETO ESTRUTURAL;
- VERIFICAR DETALHES CONSTRUTIVOS PERTINENTES NAS PRANCHAS DE DETALHAMENTO;
- EM CASO DE CONFLITO DE INFORMAÇÕES ENTRE O PROJETO GRÁFICO E O MEMORIAL DESCRITIVO, PREVALECE A INFORMAÇÃO CONTIDA NOS DESENHOS.

PREFEITURA DO MUNICÍPIO DE ITAPEVI

SECRETARIA DE INFRAESTRUTURA
E SERVIÇOS URBANOS

Título: PROJETO DE CONSTRUÇÃO DE EDUCAÇÃO BÁSICA

Obra: ESCOLA 13 SALAS - EDUCAÇÃO DE TEMPO INTEGRAL (ETI)

Local do Imóvel: ESTRADA DE RODAGEM (SP-274) - (ROD. ENGº RENÊ BENEDITO DA SILVA) , S/N, VALE DO SOL, ITAPEVI/ SP


Proprietário: PREFEITURA MUNICIPAL DE ITAPEVI

Marcos de Oliveira Anjos
Secretário de Infraestrutura
e serviços urbanos
Prefeitura Municipal de Itapevi
CNPJ nº: 46.523.031.0001-28

Aurélio Marques de Carvalho Godinho
Engenheiro Civil
Autor do Projeto
CREA: 5061289782-SP
A.R.T.: 2620250335363

ASSUNTO: PLANTA BAIXA - LAYOUT

PAVIMENTO: MOBILIÁRIO	ESCALA: 1/175	FAV.PROJETO: ARQUITETURA	Folha: 03/52
ZONEAMENTO: -	DATA: -	ETAPA: -	
DESENHISTA: -	IMPRESSO EM: -	REVISÃO: -	

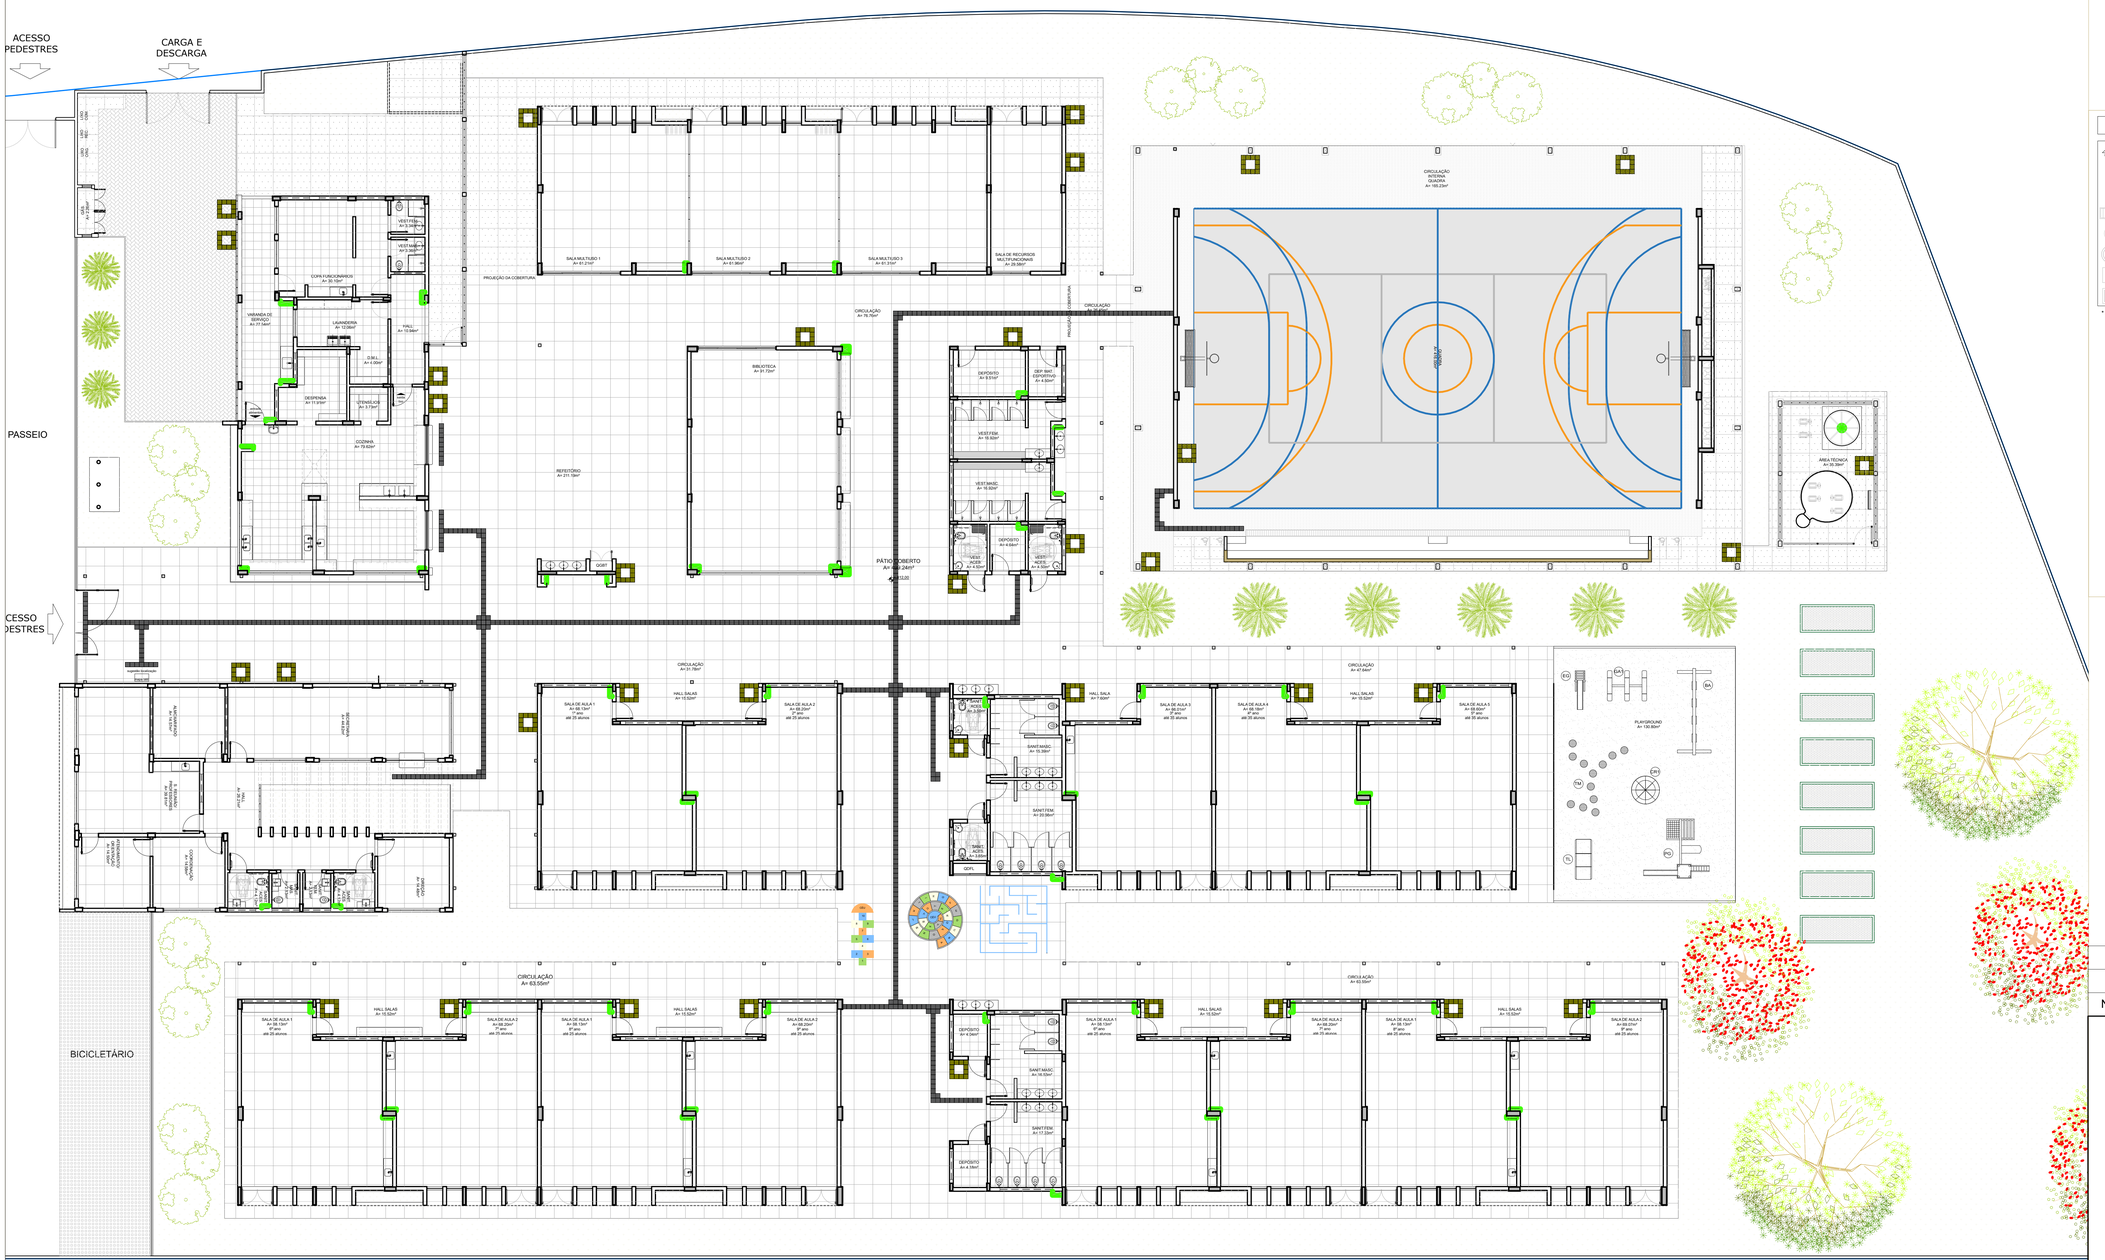

ACESSO PEDESTRES
CARGA E DESCARGA
PASSEIO
ACESSO PEDESTRES
BICICLETÁRIO
SALA MULTIUSO 1
Ar: 61,21m²
SALA MULTIUSO 2
Ar: 61,36m²
SALA MULTIUSO 3
Ar: 61,31m²
SALA DE RECURSOS MULTIFUNCIONAIS
Ar: 25,58m²
PROJEÇÃO DA COBERTURA
CIRCULAÇÃO
Ar: 79,25m²
CIRCULAÇÃO INTERNA QUADRA
Ar: 189,23m²
QUADRA POLIESPORTIVA
Ar: 1.140,00m²
BIBLIOTECA
Ar: 81,72m²
REFEITÓRIO
Ar: 211,19m²
PÁTIO COBERTO
Ar: 446,24m²
(+0,0120)
DEPÓSITO
Ar: 9,51m²
DEP. MAT. ESPORTIVO
Ar: 4,83m²
VEST.FEM.
Ar: 16,56m²
VEST.MASC.
Ar: 16,30m²
DEPÓSITO
Ar: 4,68m²
DEPÓSITO
Ar: 4,68m²
VESTIÁRIO FEMININO
Ar: 30,10m²
VESTIÁRIO MASCULINO
Ar: 2,36m²
COPA FUNCIONÁRIOS
Ar: 30,10m²
VARANDA DE SERVIÇO
Ar: 21,94m²
LAVANDERIA
Ar: 12,06m²
HALL
Ar: 12,34m²
D.M.L.
Ar: 4,00m²
DESPENSA
Ar: 11,91m²
ESTOCAGEM
Ar: 3,73m²
COZINHA
Ar: 73,42m²
GÁS
GORD.
ÁREA TÉCNICA
Ar: 77,72m²
Hyperion Rochester Gás Natural Comprimido
JUNTA DE CONTRAÇÃO/ EXPANSÃO
JUNTA DE CONTRAÇÃO

NOTAS


- MEDIDAS E NÍVEIS EM METROS;
- VERIFICAR POSIÇÃO EXATA DOS PILARES NO PROJETO ESTRUTURAL;
- VERIFICAR DETALHES CONSTRUTIVOS PERTINENTES NAS PRANCHAS DE DETALHAMENTO;
- EM CASO DE CONFLITO DE INFORMAÇÕES ENTRE O PROJETO GRÁFICO E O MEMORIAL DESCRITIVO, PREVALECE A INFORMAÇÃO CONTIDA NOS DESENHOS;
- ALTERAÇÕES NESTE PROJETO SOMENTE COM AUTORIZAÇÃO EXPRESSA DO FNDE

REFERÊNCIAS:


- PLANILHA DE QUANTITATIVOS
- MEMORIAL DESCRITIVO E ESPECIFICAÇÕES TÉCNICAS (MARCAS/ FABRICANTES DE MATERIAIS RELACIONADOS AOS PROJETOS CONSTITUEM-SE APENAS COMO REFERÊNCIA. O FNDE NÃO DIRECIONA A ESCOLHA DE MARCAS E NÃO MANTÉM CADASTRO DE FABRICANTES)

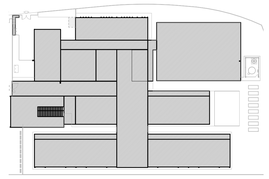

CROQUI DE REFERÊNCIA

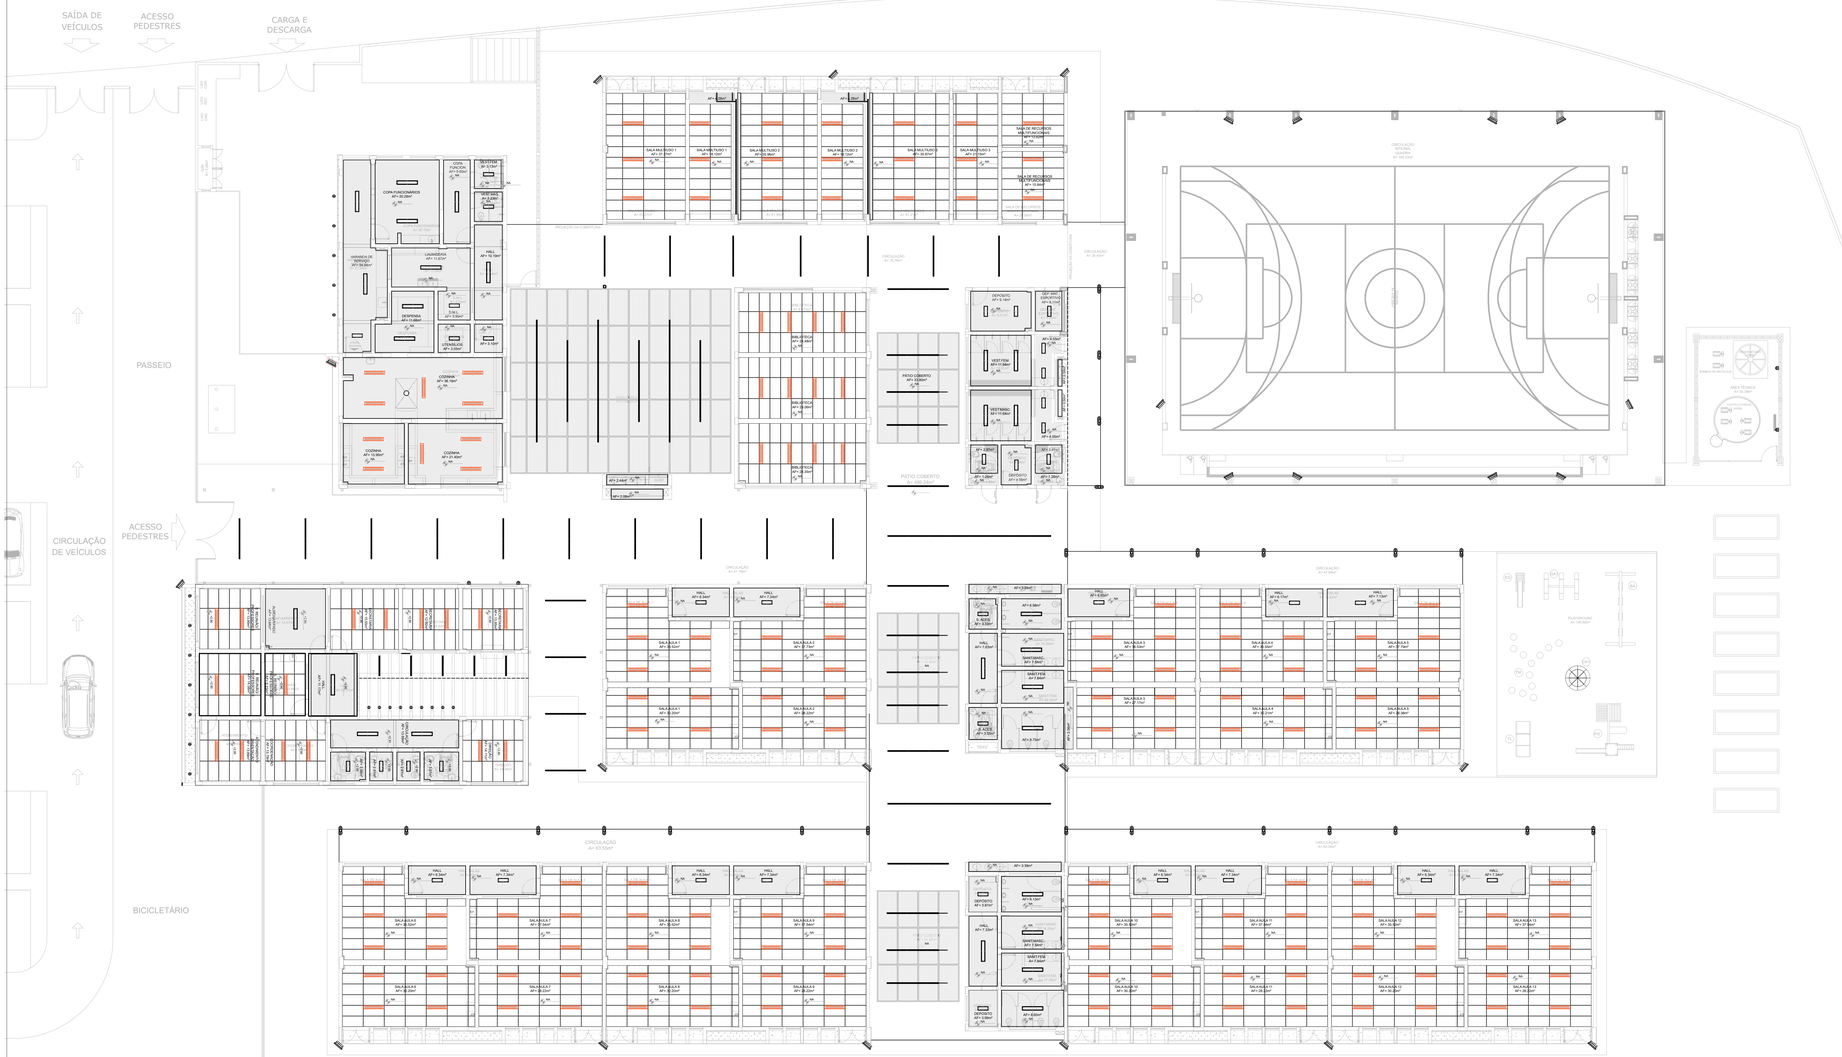


1 PLANTA DE FORRO
ESCALA 1/125

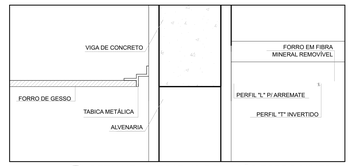

2 DETALHE 1: NEGATIVO E FIXAÇÃO FORRO MINERAL
ESCALA 1/5



3 DETALHE 2: FORRO MINERAL E GESSO
ESCALA 1/5

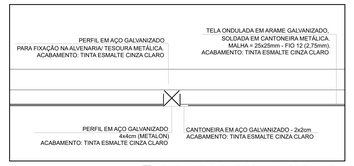

4 DETALHE 3: FORRO TELA ONDULADA
ESCALA 1/25



5 DETALHE 4: PAINEL TELA ONDULADA
ESCALA 1/25

LEGENDA ESPECIFICAÇÃO DE TETO

	DESCRIÇÃO	ÁREA
①	FORRO EM GESSO ACARTONADO COM MASSA CORRIDA E PINTURA PVA COR BRANCO NEVE	482,24 m²
②	FORRO EM FIBRA MINERAL REMOVÍVEL (1250x625x16mm) APOIADO SOBRE PERFIL METÁLICO "T" INVERTIDO 24mm	1.256,32 m²
③	FORRO DE TELA ONDULADA EM ARAME GALVANIZADO - COR NATURAL - PAINEL (1,2x2,2m) MALHA (25x25mm) FIO 12 (2,75mm)	270,40 m²
④	LAJE DE CONCRETO	

LEGENDA DE APARELHOS

	DESCRIÇÃO	QUANTIDADE
	LUMINÁRIA DE EMBUTIR EM FORRO DE GESSO OU MODULADO COM PERFIL "T", COM BARRA DE LED 31W, REF: MINIDURO RE SOFT ITAIM OU SIMILAR (dim.: 220x 1250mm)	27
	LUMINÁRIA DE EMBUTIR EM FORRO DE GESSO OU MODULADO COM PERFIL "T", COM BARRA DE LED 17W, REF: MINIDURO 2PE SOFT ITAIM OU SIMILAR (dim.: 220x 625mm)	37
	LUMINÁRIA DE EMBUTIR EM FORRO DE GESSO OU MODULADO COM PERFIL "T", COM BARRA DE LED 39W, REFLETOR E ALETA REF: 2005 LED SOFT ITAIM OU SIMILAR (dim.: 212x 1250mm)	177
	LÂMPADA TUBULAR LED T8 18W, COM CALHA ACOPLADA. REF. TASCHIBRA OU SIMILAR (dim.: 40x1200mm)	109
	REFLETOR LED SLIM 200W, BRANCO FRIO REF. ILUMINAI OU SIMILAR (FIXADO À 2,80m DO PISO ACABADO) (NA QUADRA FIXADO À 7,00m DO PISO ACABADO)	25
	REFLETOR LED SLIM 200W, BRANCO FRIO REF. ILUMINAI OU SIMILAR (FIXADO NO PISO)	
	ARANDELA LED SOBREPOR 24W, BRANCO FRIO REF. ILUMINAI OU SIMILAR (FIXADA À 2,20m DO PISO ACABADO)	76
	SPOT BALIZADOR LED 12W, BRANCO FRIO REF. ILUMINAI OU SIMILAR (FIXADO NO PISO)	25

Nº	AUTOR	REVISÃO	DATA

PREFEITURA DO MUNICÍPIO DE ITAPEVI

SECRETARIA DE INFRAESTRUTURA
E SERVIÇOS URBANOS

Título: PROJETO DE CONSTRUÇÃO DE EDUCAÇÃO BÁSICA

Obra: ESCOLA 13 SALAS - EDUCAÇÃO DE TEMPO INTEGRAL (ETI)

Local do Imóvel: ESTRADA DE RODAGEM (SP-274) - (ROD. ENGº RENÉ BENEDITO DA SILVA) , S/N, VALE DO SOL, ITAPEVI/ SP

Proprietário: PREFEITURA MUNICIPAL DE ITAPEVI


Marcos de Oliveira Anjos
Secretário de Infraestrutura
e serviços urbanos
Prefeitura Municipal de Itapevi
CNPJ nº: 46.523.031.0001-28

Aurélio Marques de Carvalho Godinho
Engenheiro Civil
Autor do Projeto
CREA: 5061289782-SP
A.R.T.: 2620250333363

ASSUNTO: PLANTA DE FORRO			Folha:
PAVIMENTO -	ESCALA: INDICADA	TIPO PROJETO: ARQUITETURA	06/52
ZONEAMENTO: -	DATA: -	ETAPA: -	
DESENHISTA: -	IMPRESSO EM: -	REVISÃO: -	




PLANTA DE SITUAÇÃO COM IMAGEM DE SATÉLITE
ESC.: S/E

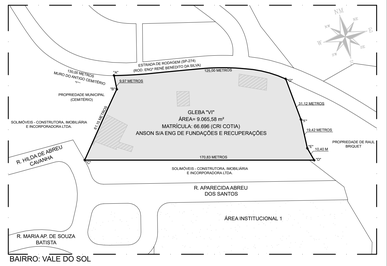

BAIRRO: VALE DO SOL

PLANTA DE SITUAÇÃO DO TERRENO
ESC.: S/E

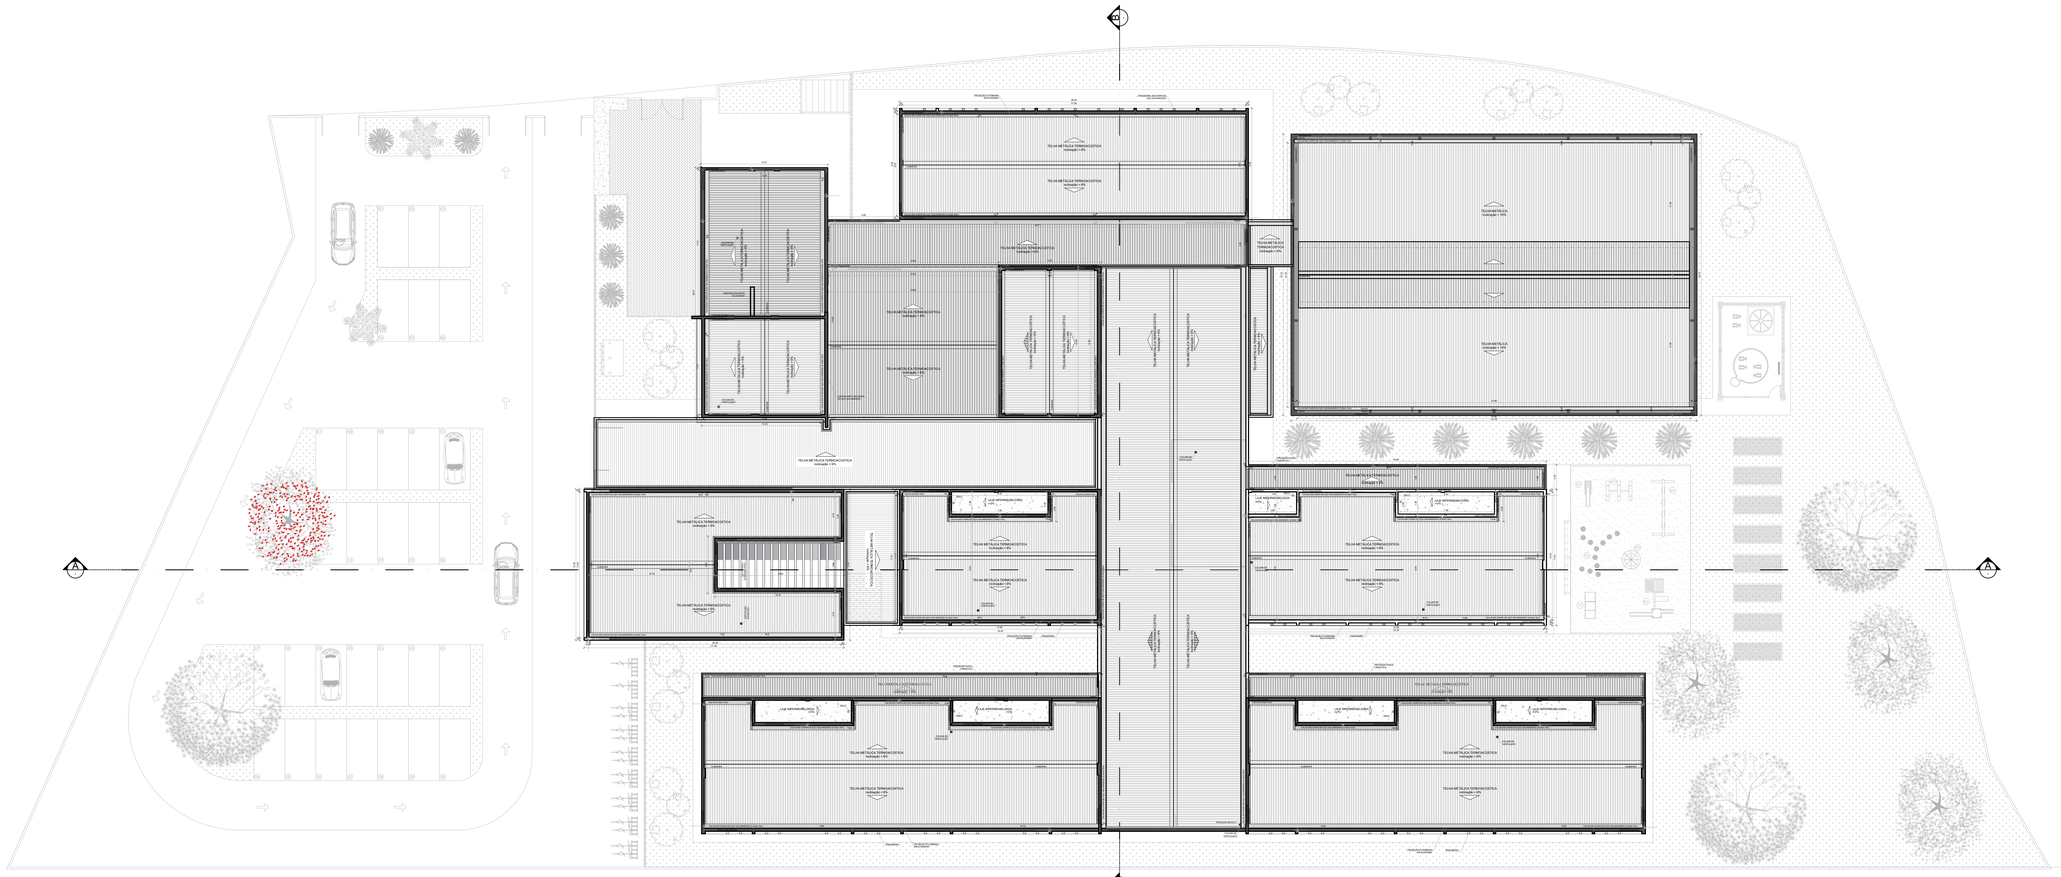

3 PLANTA COBERTURA
ESC.: 1:175

QUADRO DE ÁREAS	
ÁREA DO TERRENO:	9.065,58 m²
ÁREA OCUPADA:	4.013,63 m²
ÁREA CONSTRUÍDA:	4.013,63 m²
TAXA DE OCUPAÇÃO:	44,27 %
TAXA DE PERMEABILIDADE	24,90%
COEFICIENTE DE APROVEITAMENTO:	0,44

ÁREAS DA EDIFICAÇÃO	
BLOCO	ÁREA TOTAL
BLOCO A - QUADRA	744,76 m²
BLOCO B - ADMINISTRAÇÃO	230,73 m²
BLOCO C - SERVIÇO	207,57 m²
BLOCO D - HIGIENE	75,64 m²
BLOCO E - BIBLIOTECA	100,46 m²
BLOCO F - MULTIUSO	249,03 m²
BLOCO G - PEDAGÓGICO 1	175,66 m²
BLOCO H - PEDAGÓGICO 2	311,85 m²
BLOCO I - PEDAGÓGICO 3	348,90 m²
BLOCO J - PEDAGÓGICO 4	399,00 m²
PÁTIO COBERTO	372,36 m²
REFEITÓRIO	220,89 m²
CIRCULAÇÕES	576,78 m²

ÁREA TOTAL	4.013,63 m²

ÁREAS EXTERNAS	
IMPERMEÁVEL	2.681,43 m²
SEMIPERMEÁVEL	113,15 m²
PERMEÁVEL	2.257,37 m²

LEGENDA SISTEMA DE COBERTURA	
	DESCRIÇÃO
	POLICARBONATO
	LAJE IMPERMEABILIZADA
	TELHA METÁLICA TERMOACÚSTICA TRAPEZOIDAL COM PREENCHIMENTO EM PIR
	CUMEEIRA
	TELHA METÁLICA TRAPEZOIDAL (QUADRA)
	CUMEEIRA (QUADRA)
	PINGADEIRA EM CHAPA DE AÇO GALVANIZADO
	RUFO-PINGADEIRA EM CHAPA DE AÇO GALVANIZADO
	RUFO EM CHAPA DE AÇO GALVANIZADO
	CONTRA-RUFO EM CHAPA DE AÇO GALVANIZADO
	CALHA EM CHAPA DE AÇO GALVANIZADO (30x15cm)
	CALHA EM CHAPA DE AÇO GALVANIZADO (45x15cm)
	CALHA EM CHAPA DE AÇO GALVANIZADO (50x20cm)
	CALHA EM CHAPA DE AÇO GALVANIZADO (42,5x15cm)
	CALHA EM CHAPA DE AÇO GALVANIZADO (45x15cm)
	CALHA EM CHAPA DE AÇO GALVANIZADO (40x20cm)

NOTAS
- MEDIDAS E NÍVEIS EM METROS;
- VERIFICAR POSIÇÃO EXATA DOS PILARES NO PROJETO ESTRUTURAL;
- VERIFICAR DETALHES CONSTRUTIVOS PERTINENTES NAS PRANCHAS DE DETALHAMENTO;
- EM CASO DE CONFLITO DE INFORMAÇÕES ENTRE O PROJETO GRÁFICO E O MEMORIAL DESCRITIVO, PREVALECE A INFORMAÇÃO CONTIDA NOS DESENHOS.

Nº	AUTOR	REVISÃO	DATA

PREFEITURA DO MUNICÍPIO DE ITAPEVI

SECRETARIA DE INFRAESTRUTURA
E SERVIÇOS URBANOS

Título: PROJETO DE CONSTRUÇÃO DE EDUCAÇÃO BÁSICA

Obra: ESCOLA 13 SALAS - EDUCAÇÃO DE TEMPO INTEGRAL (ETI)


Local do Imóvel: ESTRADA DE RODAGEM (SP-274) - (ROD. ENGº RENÊ BENEDITO DA SILVA) , S/N, VALE DO SOL, ITAPEVI/ SP

Proprietário: PREFEITURA MUNICIPAL DE ITAPEVI

Marcos de Oliveira Anjos
Secretário de Infraestrutura
e serviços urbanos
Prefeitura Municipal de Itapevi
CNPJ nº: 46.523.031.0001-28

Aurélio Marques de Carvalho Godinho
Engenheiro Civil
Autor do Projeto
CREA: 5061289782-SP
A.R.T.: 2620250335363

ASSUNTO: PLANTA BAIXA			Folha:
PAVIMENTO: COBERTURA	ESCALA: 1/175	TIPO PROJETO: ARQUITETURA	07/52
ZONEAMENTO: -	DATA: -	ETAPA: -	
DESENHISTA: -	IMPRESSO EM: -	REVISÃO: -	

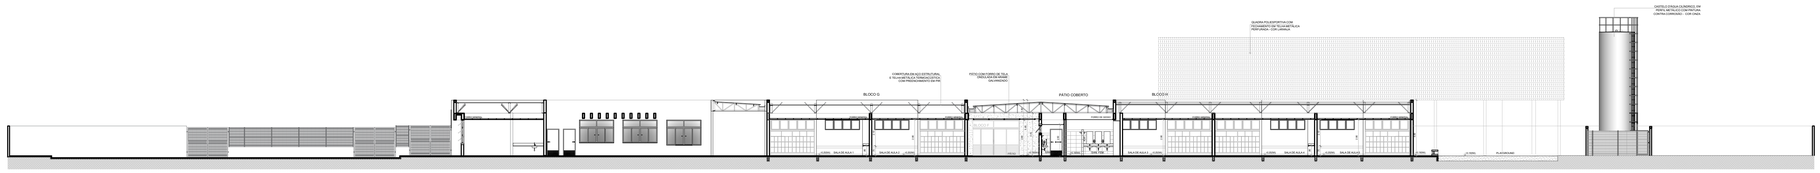


4 CORTE AA
ESC.: 1:175



4 CORTE BB
ESC.: 1:100




4 FACHADA 1
ESC.: 1:100

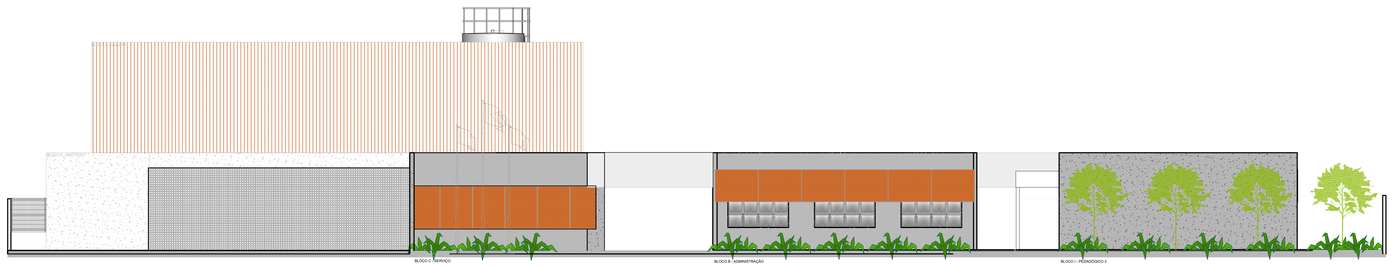

4 FACHADA 2
ESC.: 1:100



PLANTA DE SITUAÇÃO COM IMAGEM DE SATÉLITE
ESC.: S/E

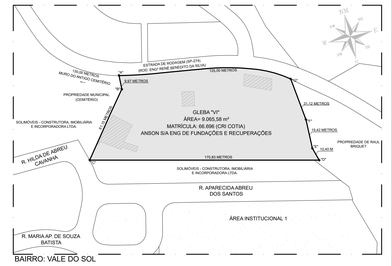

BAIRRO: VALE DO SOL

PLANTA DE SITUAÇÃO DO TERRENO
ESC.: S/E

Nº	AUTOR	REVISÃO	DATA

PREFEITURA DO MUNICÍPIO DE ITAPEVI

SECRETARIA DE INFRAESTRUTURA
E SERVIÇOS URBANOS

Título: PROJETO DE CONSTRUÇÃO DE EDUCAÇÃO BÁSICA

Obra: ESCOLA 13 SALAS - EDUCAÇÃO DE TEMPO INTEGRAL (ETI)


Local do Imóvel: ESTRADA DE RODAGEM (SP-274) - (ROD. ENGº RENÊ BENEDITO DA SILVA) , S/N, VALE DO SOL, ITAPEVI/ SP

Proprietário: PREFEITURA MUNICIPAL DE ITAPEVI

Marcos de Oliveira Anjos
Secretário de Infraestrutura e serviços urbanos
Prefeitura Municipal de Itapevi
CNPJ nº: 46.523.031.0001-28

Aurélio Marques de Carvalho Godinho
Engenheiro Civil
Autor do Projeto
CREA: 5061280782-SP
A.R.T.: 2620250335363

ASSUNTO: CORTES GERAIS			Folha:
PAVIMENTO: DETALHES	ESCALA: INDICADA	TIPO PROJETO: ARQUITETURA	08/52
ZONEAMENTO: -	DATA: -	ETAPA: -	
DESENHISTA: -	IMPRESSO EM: -	REVISÃO: -	

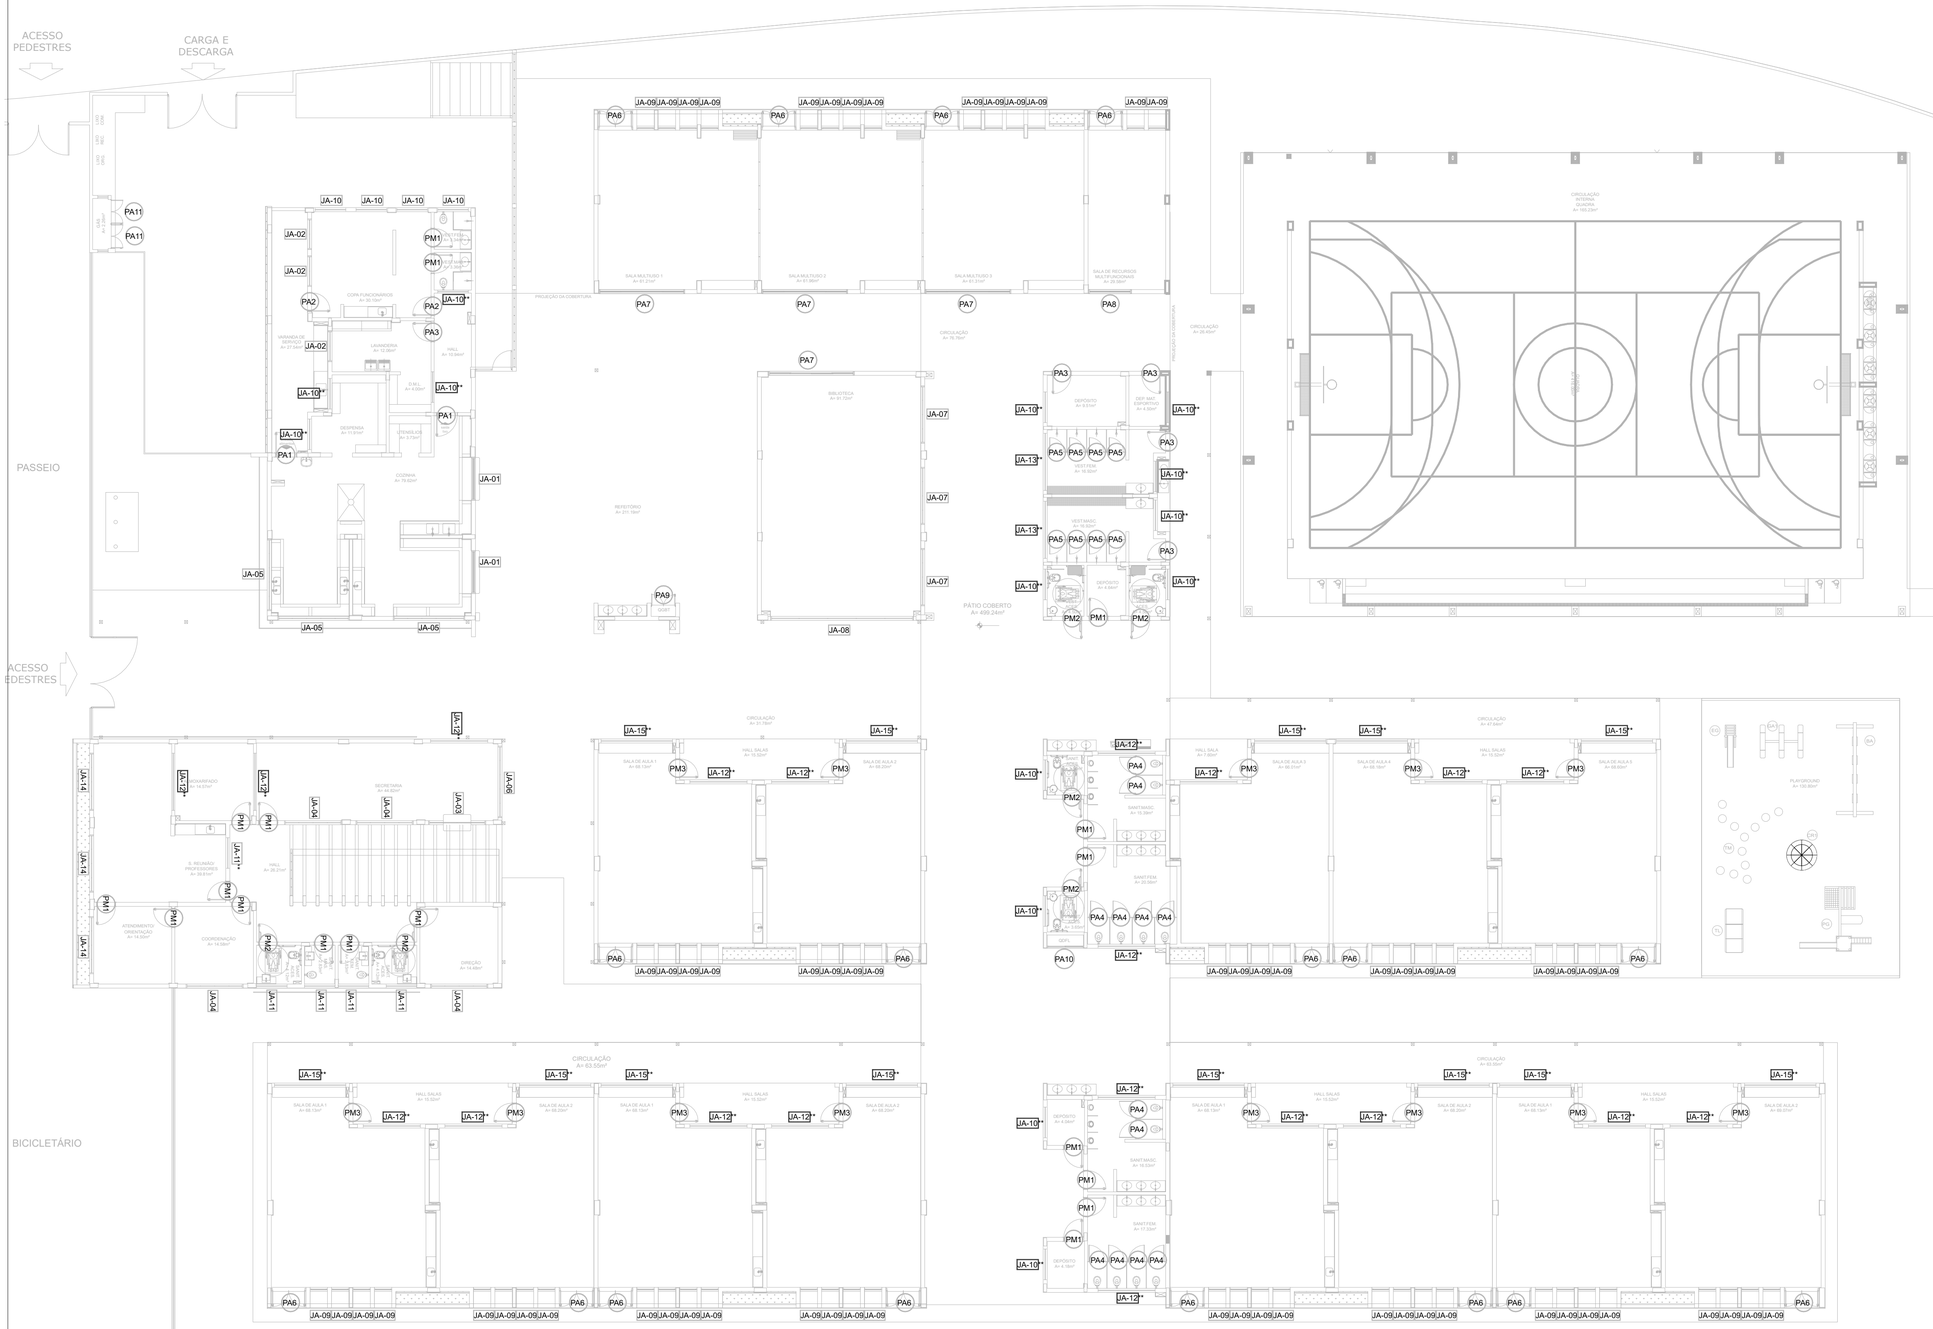


1 MAPA DE ESQUADRIAS
ESCALA 1/150

NOTAS

- MEDIDAS E NÍVEIS EM METROS;
- VERIFICAR POSIÇÃO EXATA DOS PILARES NO PROJETO ESTRUTURAL;
- VERIFICAR DETALHES CONSTRUTIVOS PERTINENTES NAS PRANCHAS DE DETALHAMENTO;
- EM CASO DE CONFLITO DE INFORMAÇÕES ENTRE O PROJETO GRÁFICO E O MEMORIAL DESCRITIVO, PREVALECE A INFORMAÇÃO CONTIDA NOS DESENHOS;
- ALTERAÇÕES NESTE PROJETO SOMENTE COM AUTORIZAÇÃO EXPRESSA DO FNDE

REFERÊNCIAS:

- PLANILHA DE QUANTITATIVOS
- MEMORIAL DESCRITIVO E ESPECIFICAÇÕES TÉCNICAS (MARCAS/ FABRICANTES DE MATERIAIS RELACIONADOS AOS PROJETOS CONSTITUEM-SE APENAS COMO REFERÊNCIA. O FNDE NÃO DIRECIONA A ESCOLHA DE MARCAS E NÃO MANTÉM CADASTRO DE FABRICANTES).

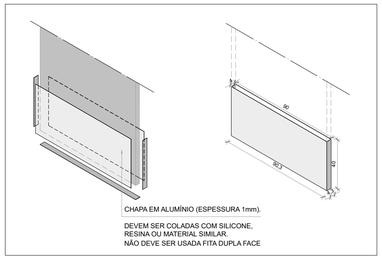

DETALHE CHAPA METÁLICA
PARA PORTAS DE MADEIRA

Nº	AUTOR	REVISÃO	DATA

PREFEITURA DO MUNICÍPIO DE ITAPEVI

SECRETARIA DE INFRAESTRUTURA
E SERVIÇOS URBANOS

Título: PROJETO DE CONSTRUÇÃO DE EDUCAÇÃO BÁSICA

Obra: ESCOLA 13 SALAS - EDUCAÇÃO DE TEMPO INTEGRAL (ETI)

Local do Imóvel: ESTRADA DE RODAGEM (SP-274) - (ROD. ENGº RENÊ BENEDITO DA SILVA) , S/N, VALE DO SOL, ITAPEVI/ SP

Proprietário: PREFEITURA MUNICIPAL DE ITAPEVI

Marcos de Oliveira Anjos
Secretário de Infraestrutura e serviços urbanos
Prefeitura Municipal de Itapevi
CNPJ nº: 46.523.031.0001-28

Aurélio Marques de Carvalho Godinho
Engenheiro Civil
Autor do Projeto
CREA: 5061289782-SP
A.R.T.: 2620250335363


ASSUNTO: MAPA DE ESQUADRIAS

PAVIMENTO	ESCALA	TIPO PROJETO
-	1/150	ARQUITETURA
ZONEAMENTO -	DATA -	ETAPA -
DESENHISTA -	IMPRESSO EM: -	REVISÃO: -

Folha: 11/52

1 DETALHAMENTO DAS PORTAS


ESCALA 1/25

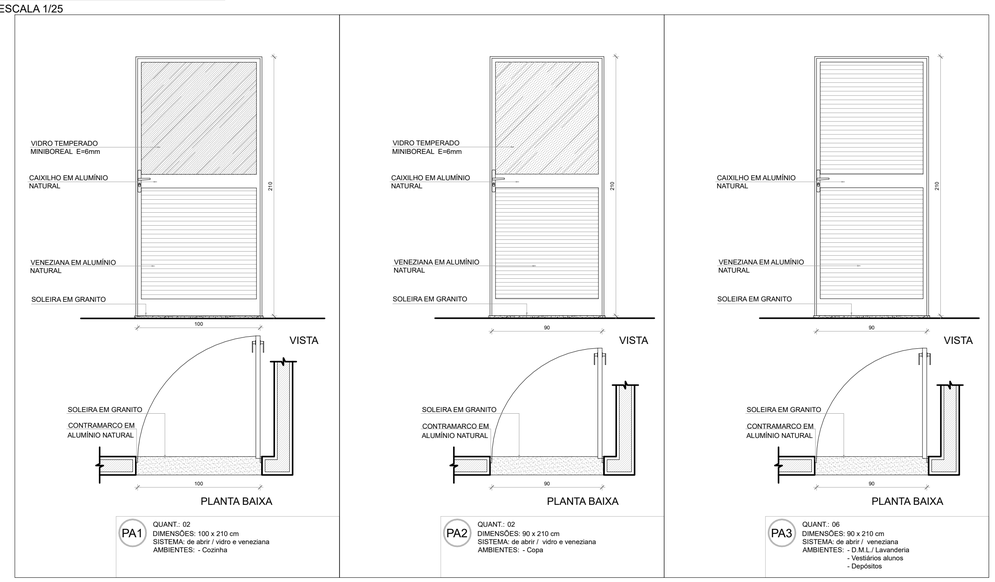

PA1 — QUANT.: 02
DIMENSÕES: 100 x 210 cm
SISTEMA: de abrir / vidro e veneziana
AMBIENTES: - Cozinha

PA2 — QUANT.: 02
DIMENSÕES: 90 x 210 cm
SISTEMA: de abrir / vidro e veneziana
AMBIENTES: - Copa

PA3 — QUANT.: 06
DIMENSÕES: 90 x 210 cm
SISTEMA: de abrir / veneziana
AMBIENTES: - D.M.L / Lavanderia
- Vestiários alunos
- Depósitos

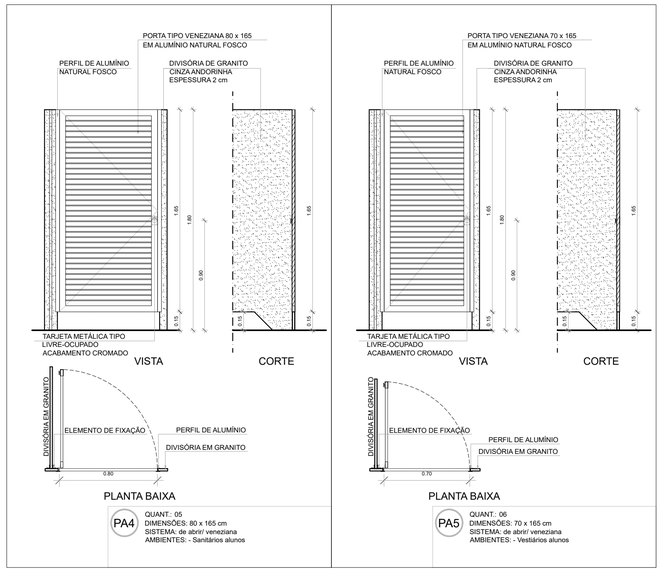

PA4 — QUANT.: 05
DIMENSÕES: 80 x 165 cm
SISTEMA: de abrir/ veneziana
AMBIENTES: - Sanitários alunos

PA5 — QUANT.: 06
DIMENSÕES: 70 x 165 cm
SISTEMA: de abrir/ veneziana
AMBIENTES: - Vestiários alunos

NOTAS

- MEDIDAS E NÍVEIS EM METROS;
- VERIFICAR POSIÇÃO EXATA DOS PILARES NO PROJETO ESTRUTURAL;
- VERIFICAR DETALHES CONSTRUTIVOS PERTINENTES NAS PRANCHAS DE DETALHAMENTO;
- EM CASO DE CONFLITO DE INFORMAÇÕES ENTRE O PROJETO GRÁFICO E O MEMORIAL DESCRITIVO, PREVALECE A INFORMAÇÃO CONTIDA NOS DESENHOS;
- ALTERAÇÕES NESTE PROJETO SOMENTE COM AUTORIZAÇÃO EXPRESSA DO FNDE

REFERÊNCIAS:

- PLANILHA DE QUANTITATIVOS
- MEMORIAL DESCRITIVO E ESPECIFICAÇÕES TÉCNICAS (MARCAS/ FABRICANTES DE MATERIAIS RELACIONADOS AOS PROJETOS CONSTITUEM-SE APENAS COMO REFERÊNCIA. O FNDE NÃO DIRECIONA A ESCOLHA DE MARCAS E NÃO MANTÉM CADASTRO DE FABRICANTES).

MAPA DE ESQUADRIAS - PORTAS

PORTAS DE ALUMÍNIO NATURAL


Ref.	Quantidade	Dimensões (cm)	Tipo	Folhas (nº)	Ambientes
PA1	02	100 x 210	de abrir vidro + veneziana	01	Cozinha
PA2	02	90 x 210	de abrir vidro + veneziana	01	Copa dos funcionários
PA3	05	90 x 210	de abrir veneziana	01	Lavanderia, Vestiários alunos, Depósitos
PA4	12	80 x 165	de abrir veneziana	01	Sanitários alunos
PA5	08	70 x 165	de abrir veneziana	01	Vestiários alunos
PA6	17	170 x 215 + 70	de abrir + bandeira superior vidro + lambril	02	Salas de aula, Salas multiuso, Sala de recursos mult.
PA7	04	420 x 215 + 70	de correr + bandeira superior vidro + lambril	04	Salas multiuso, Biblioteca
PA8	01	210 x 215 + 70	de correr + bandeira superior vidro + lambril	02	Sala de recursos
PA9	01	120 x 210 + 65	de abrir + bandeira superior	02	Quadro elétrico
PA10	01	175 x 230	de correr veneziana	03	Quadro elétrico
PA11	02	120 x 170	de abrir veneziana	02	Depósito de gás

PORTAS EM MADEIRA COM PINTURA


Ref.	Quantidade	Dimensões (cm)	Tipo	Folhas (nº)	Ambientes
PM1	18	90 x 210	de abrir lisa, chapa metálica	01	Vest.funcionários, Secretaria, Direção, Coord., Orient. Almox., Sala reunião/ prof., Sanit. alunos e adultos, Dep.
PM2	06	90 x 210	de abrir lisa, chapa e barra metálica	01	Sanitários acessíveis, Vestiários acessíveis
PM3	13	90 x 210	de abrir lisa, chapa, barra met. e visor	01	Salas de aula

PARA OS PORTÕES E GRADIS METÁLICOS - VER AMPLIAÇÃO E DETALHES ESPECÍFICOS - 13T-ARQ-PLE-PRT0-37_R00.


Nº	AUTOR	REVISÃO	DATA

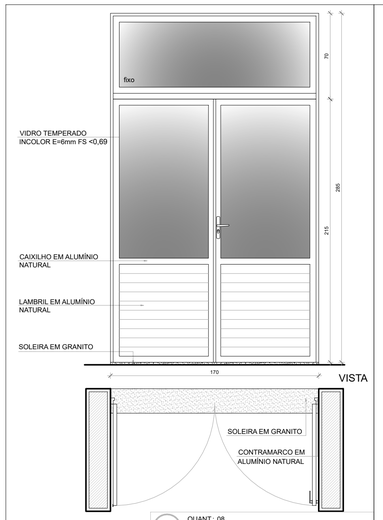


PA6 — QUANT.: 08
DIMENSÕES: 170 x 215 + 70 cm
SISTEMA: de abrir + bandeira superior/ vidro e alumínio
AMBIENTES: - Salas de aula 1, 2, 3, 4 e 5
- Salas multiuso 1 e 2
- Sala de recursos multifuncionais

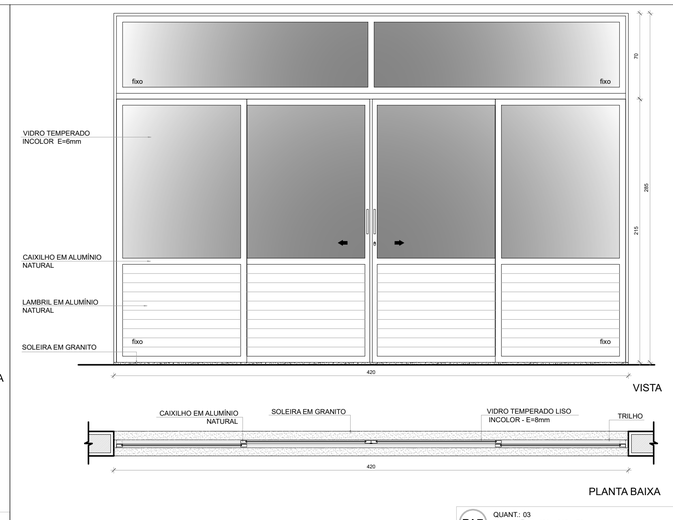


PA7 — QUANT.: 03
DIMENSÕES: 420 x 215 + 70 cm
SISTEMA: de correr + bandeira superior/ vidro e alumínio
AMBIENTES: - Salas multiuso 1 e 2
- Biblioteca

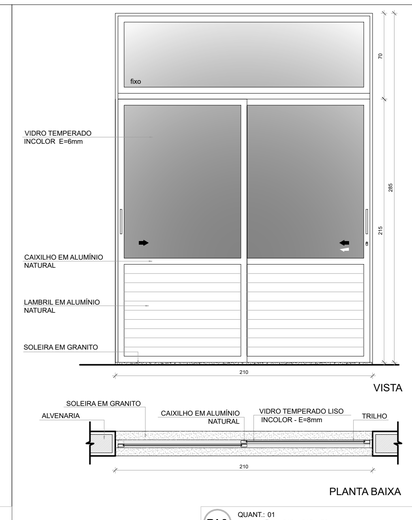


PA8 — QUANT.: 01
DIMENSÕES: 210 x 215 + 70 cm
SISTEMA: de correr + bandeira superior/ vidro e alumínio
AMBIENTES: - Sala de recursos multifuncionais

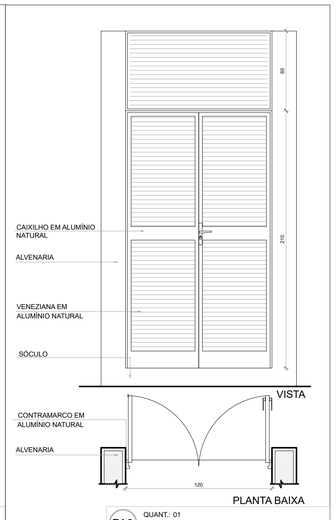


PA9 — QUANT.: 01
DIMENSÕES: 120 x 210 + 65 cm
SISTEMA: de abrir + bandeira superior/ veneziana
AMBIENTES: - quadro elétrico

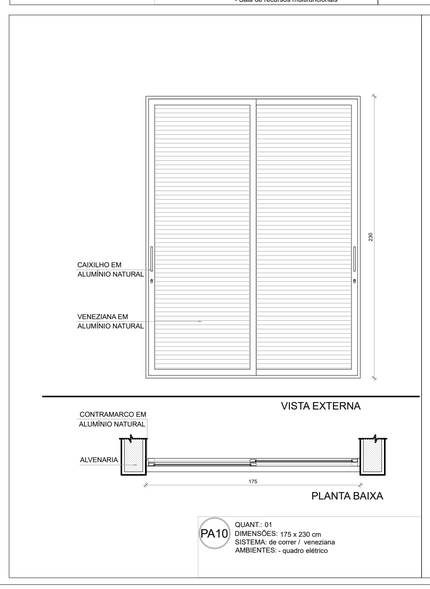


PA10 — QUANT.: 01
DIMENSÕES: 175 x 230 cm
SISTEMA: de correr / veneziana
AMBIENTES: - quadro elétrico

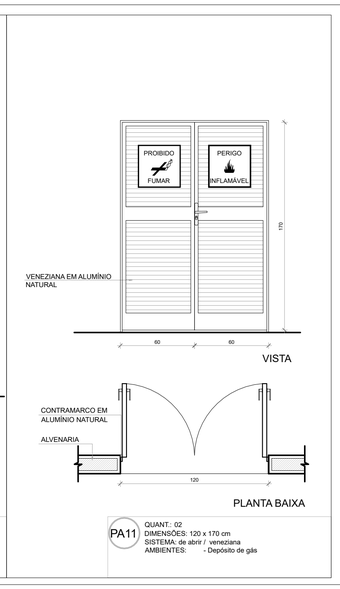


PA11 — QUANT.: 02
DIMENSÕES: 120 x 170 cm
SISTEMA: de abrir / veneziana
AMBIENTES: - Depósito de gás

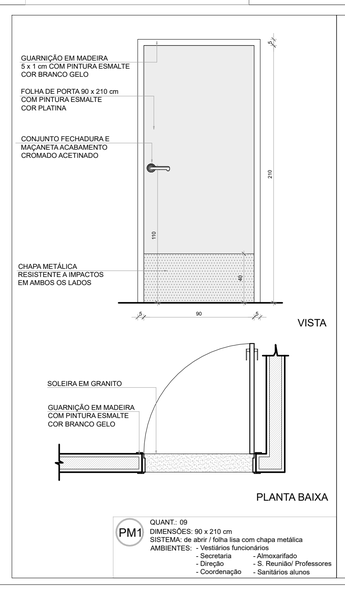

PM1 — QUANT.: 09
DIMENSÕES: 90 x 210 cm
SISTEMA: de abrir / folha lisa com chapa metálica
AMBIENTES: - Vestiários funcionários
- Secretaria
- Direção
- Coordenação
- Almoxarifado
- S. Reunião/ Professores
- Sanitários alunos

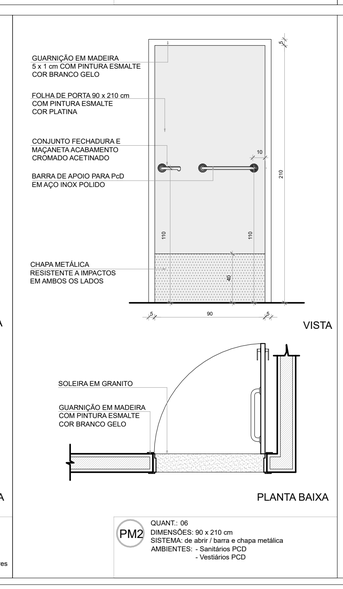

PM2 — QUANT.: 06
DIMENSÕES: 90 x 210 cm
SISTEMA: de abrir / barra e chapa metálica
AMBIENTES: - Sanitários PCD
- Vestiários PCD

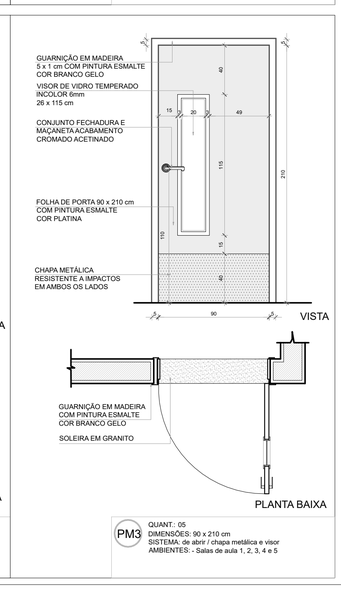

PM3 — QUANT.: 05
DIMENSÕES: 90 x 210 cm
SISTEMA: de abrir / chapa metálica e visor
AMBIENTES: - Salas de aula 1, 2, 3, 4 e 5

PREFEITURA DO MUNICÍPIO DE ITAPEVI

SECRETARIA DE INFRAESTRUTURA
E SERVIÇOS URBANOS

Título: PROJETO DE CONSTRUÇÃO DE EDUCAÇÃO BÁSICA

Obra: ESCOLA 13 SALAS - EDUCAÇÃO DE TEMPO INTEGRAL (ETI)

Local do Imóvel: ESTRADA DE RODAGEM (SP-274) - (ROD. ENGº RENÊ BENEDITO DA SILVA) , S/N, VALE DO SOL, ITAPEVI/ SP

Proprietário: PREFEITURA MUNICIPAL DE ITAPEVI


Marcos de Oliveira Anjos
Secretário de Infraestrutura e serviços urbanos
Prefeitura Municipal de Itapevi
CNPJ nº: 46.523.031.0001-28

Aurélio Marques de Carvalho Godinho
Engenheiro Civil
Autor do Projeto
CREA: 5061289782-SP
A.R.T.: 2620250335363


ASSUNTO: DETALHAMENTO DE ESQUADRIAS

Folha: 12/52


PAVIMENTO	ESCALA	TIPO PROJETO
PORTAS	1/25	ARQUITETURA
ZONEAMENTO	DATA	ETAPA
-	-	-
DESENHISTA	IMPRESSO EM:	REVISÃO:
-	-	-

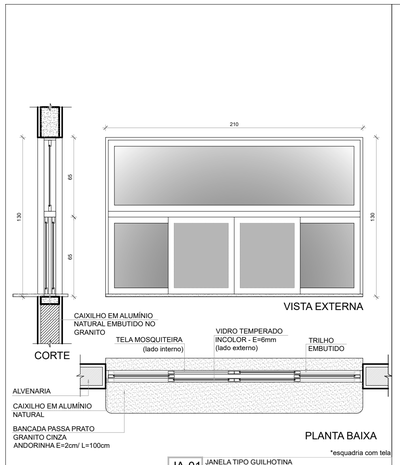


JA-01 JANELA TIPO GUILHOTINA
QUANT.: 02
DIMENSÕES: 210 x 130 cm
PEITORIL: 80 cm
AMBIENTES: - Cozinha*

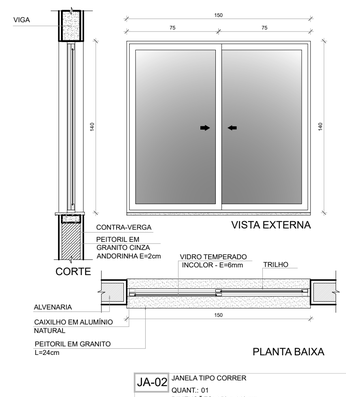


JA-02 JANELA TIPO CORRER
QUANT.: 01
DIMENSÕES: 150 x 140 cm
PEITORIL: 102 cm
AMBIENTES: - Copa

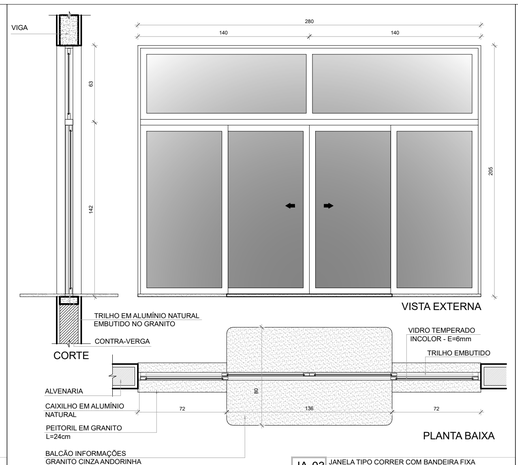


JA-03 JANELA TIPO CORRER COM BANDEIRA FIXA
QUANT.: 01
DIMENSÕES: 280 x 205 cm
PEITORIL: 85 cm
AMBIENTES: - Secretaria

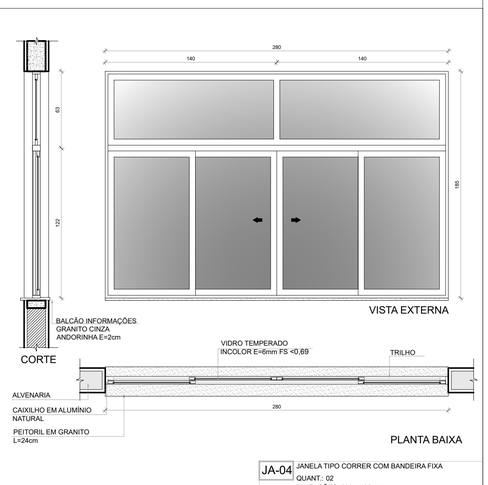


JA-04 JANELA TIPO CORRER COM BANDEIRA FIXA
QUANT.: 02
DIMENSÕES: 280 x 185 cm
PEITORIL: 103 cm
AMBIENTES: - Secretaria
- Direção

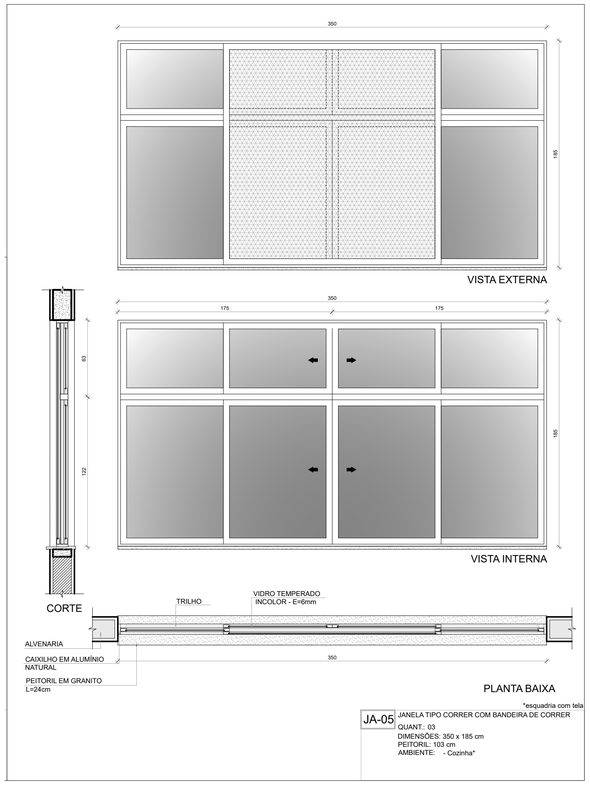


JA-05 JANELA TIPO CORRER COM BANDEIRA DE CORRER
QUANT.: 03
DIMENSÕES: 350 x 185 cm
PEITORIL: 103 cm
AMBIENTE: - Cozinha*

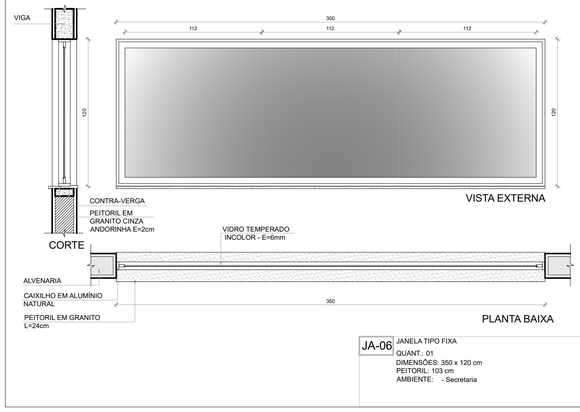

JA-06 JANELA TIPO FIXA
QUANT.: 01
DIMENSÕES: 350 x 120 cm
PEITORIL: 103 cm
AMBIENTE: - Secretaria

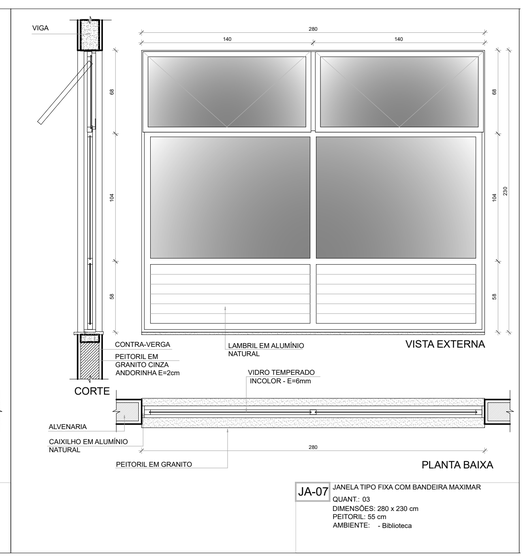

JA-07 JANELA TIPO FIXA COM BANDEIRA MAXIMAR
QUANT.: 03
DIMENSÕES: 280 x 230 cm
PEITORIL: 55 cm
AMBIENTE: - Biblioteca

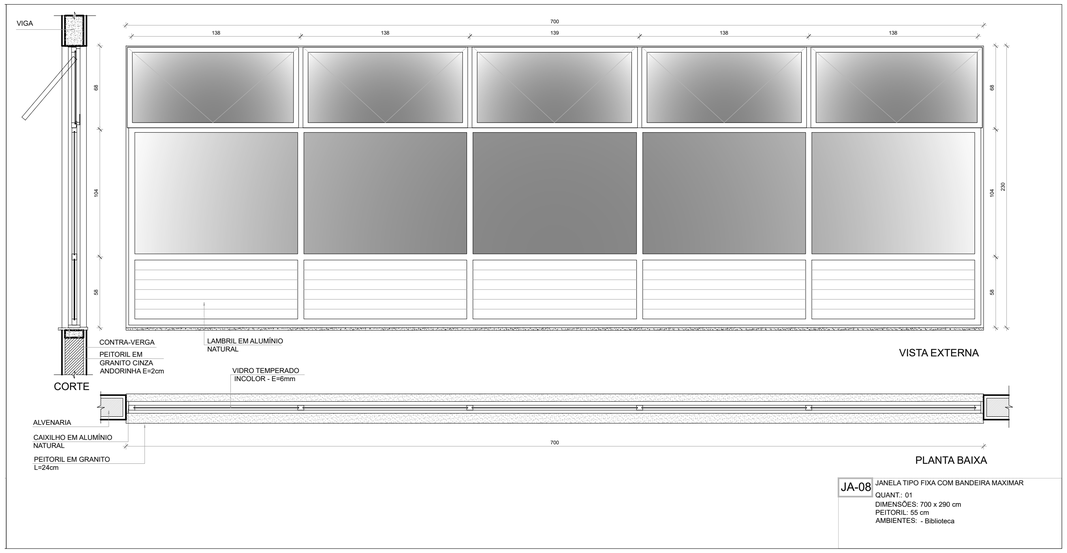

JA-08 JANELA TIPO FIXA COM BANDEIRA MAXIMAR
QUANT.: 01
DIMENSÕES: 700 x 290 cm
PEITORIL: 55 cm
AMBIENTES: - Biblioteca

1 DETALHAMENTO DAS JANELAS
ESCALA 1/25

NOTAS

- MEDIDAS E NÍVEIS EM METROS;
- VERIFICAR POSIÇÃO EXATA DOS PILARES NO PROJETO ESTRUTURAL;
- VERIFICAR DETALHES CONSTRUTIVOS PERTINENTES NAS PRANCHAS DE DETALHAMENTO;
- EM CASO DE CONFLITO DE INFORMAÇÕES ENTRE O PROJETO GRÁFICO E O MEMORIAL DESCRITIVO, PREVALECE A INFORMAÇÃO CONTIDA NOS DESENHOS;
- ALTERAÇÕES NESTE PROJETO SOMENTE COM AUTORIZAÇÃO EXPRESSA DO FNDE

REFERÊNCIAS:

- PLANILHA DE QUANTITATIVOS
- MEMORIAL DESCRITIVO E ESPECIFICAÇÕES TÉCNICAS (MARCAS/ FABRICANTES DE MATERIAIS RELACIONADOS AOS PROJETOS CONSTITUEM-SE APENAS COMO REFERÊNCIA. O FNDE NÃO DIRECIONA A ESCOLHA DE MARCAS E NÃO MANTÉM CADASTRO DE FABRICANTES).

MAPA DE ESQUADRIAS - JANELAS

JANELAS DE ALUMÍNIO NATURAL

Ref.	Quantidade	Dimensões (cm)	Tipo	Área (m²)	ÁreaTotal (m²)	Peitoril (cm)	Ambientes
JA-1	02	210 x 130	correr+bandeira	2,73	5,46	80	Cozinha*
JA-2	03	150 x 140	correr	2,10	6,30	102	Copa dos funcionários, Lavanderia
JA-3	01	280 x 205	correr+bandeira	5,74	5,74	85	Secretaria
JA-4	04	280 x 185	correr+bandeira	5,18	20,72	103	Secretaria, Direção, Coordenação
JA-5	03	350 x 185	correr+bandeira	6,47	19,42	103	Cozinha*
JA-6	01	350 x 120	fixa	4,20	4,20	103	Secretaria
JA-7	03	280 x 230	fixa+bandeira	6,44	19,32	55	Biblioteca
JA-8	01	700 x 290	fixa+bandeira	20,30	20,30	55	Biblioteca
JA-9	66	85 x 210	maximar	1,78	117,48	78	Salas de aula, Salas multiuso, Sala de recursos
JA-10	18	150 x 60	maximar	0,90	16,20	182	Despensa**, D.M.L**, Vest. func.**,Vest. func., Copa, Dep.** , Sanit. acessíveis alunos**
						228	Vest. acessíveis alunos**, Vest.alunos**, Dep.**, Dep.mat.esp.**
JA-11	05	150 x 80	maximar	1,20	6,00	207	Sanit. acessíveis adultos, Sanit. adultos, S. reunião/prof.**
JA-12	20	280 x 80	maximar	2,24	44,80	207	Almox.**, S. reunião/prof.**, S. de aula**, Sanit. alunos**, Secr.**
JA-13	02	280 x 60	maximar	1,68	3,36	228	Vestiários alunos**
JA-14	03	280 x 185	maximar	5,18	15,54	103	Sala de reunião/prof., Atendimento/orientação
JA-15	13	350 x 80	maximar	2,80	36,40	207	Salas de aula**

* AS JANELAS DA COZINHA DEVEM PREVER TELA.
** ESQUADRIA SEM PEITORIL DE GRANITO.

Nº	AUTOR	REVISÃO	DATA

PREFEITURA DO MUNICÍPIO DE ITAPEVI

SECRETARIA DE INFRAESTRUTURA
E SERVIÇOS URBANOS

Título: PROJETO DE CONSTRUÇÃO DE EDUCAÇÃO BÁSICA

Obra: ESCOLA 13 SALAS - EDUCAÇÃO DE TEMPO INTEGRAL (ETI)

Local do Imóvel: ESTRADA DE RODAGEM (SP-274) - (ROD. ENGº RENÊ BENEDITO DA SILVA) , S/N, VALE DO SOL, ITAPEVI/ SP

Proprietário: PREFEITURA MUNICIPAL DE ITAPEVI

Marcos de Oliveira Anjos
Secretário de Infraestrutura e serviços urbanos
Prefeitura Municipal de Itapevi
CNPJ nº: 46.523.031.0001-28

Aurélio Marques de Carvalho Godinho
Engenheiro Civil
Autor do Projeto
CREA: 5061289782-SP
A.R.T.: 2620250335363

ASSUNTO: DETALHAMENTO DE ESQUADRIAS

PAVIMENTO	ESCALA	TIPO PROJETO
JANELAS	1/25	ARQUITETURA
ZONEAMENTO	DATA	ETAPA
-	-	-
DESENHISTA	IMPRESSO EM:	REVISÃO:
-	-	-

Folha: 13/52

NOTAS

- MEDIDAS E NÍVEIS EM METROS;
- VERIFICAR POSIÇÃO EXATA DOS PILARES NO PROJETO ESTRUTURAL;
- VERIFICAR DETALHES CONSTRUTIVOS PERTINENTES NAS PRANCHAS DE DETALHAMENTO;
- EM CASO DE CONFLITO DE INFORMAÇÕES ENTRE O PROJETO GRÁFICO E O MEMORIAL DESCRITIVO, PREVALECE A INFORMAÇÃO CONTIDA NOS DESENHOS;
- ALTERAÇÕES NESTE PROJETO SOMENTE COM AUTORIZAÇÃO EXPRESSA DO FNDE

REFERÊNCIAS:


- PLANILHA DE QUANTITATIVOS
- MEMORIAL DESCRITIVO E ESPECIFICAÇÕES TÉCNICAS (MARCAS/ FABRICANTES DE MATERIAIS RELACIONADOS AOS PROJETOS CONSTITUEM-SE APENAS COMO REFERÊNCIA. O FNDE NÃO DIRECIONA A ESCOLHA DE MARCAS E NÃO MANTÉM CADASTRO DE FABRICANTES).

MAPA DE ESQUADRIAS - JANELAS


JANELAS DE ALUMÍNIO NATURAL

Ref.	Quantidade	Dimensões (cm)	Tipo	Área (m²)	AreaTotal (m²)	Peitoril (cm)	Ambientes
JA-1	02	210 x 130	correr+bandeira	2,73	5,46	80	Cozinha*
JA-2	03	150 x 140	correr	2,10	6,30	102	Copa dos funcionários, Lavanderia
JA-3	01	280 x 205	correr+bandeira	5,74	5,74	85	Secretaria
JA-4	04	280 x 185	correr+bandeira	5,18	20,72	103	Secretaria, Direção, Coordenação
JA-5	03	350 x 185	correr+bandeira	6,47	19,42	103	Cozinha*
JA-6	01	350 x 120	fixa	4,20	4,20	103	Secretaria
JA-7	03	280 x 230	fixa+bandeira	6,44	19,32	55	Biblioteca
JA-8	01	700 x 290	fixa+bandeira	20,30	20,30	55	Biblioteca
JA-9	66	85 x 210	maximar	1,78	117,48	78	Salas de aula, Salas multiuso, Sala de recursos
JA-10	18	150 x 60	maximar	0,90	16,20	182 228	Despensa**, D.M.L**, Vest. func.**,Vest. func., Copa, Dep.** , Sanit. acessíveis alunos** Vest. acessíveis alunos**, Vest.alunos**, Dep.**, Dep.mat.esp.**
JA-11	05	150 x 80	maximar	1,20	6,00	207	Sanit. acessíveis adultos, Sanit. adultos, S. reunião/prof.**
JA-12	20	280 x 80	maximar	2,24	44,80	207	Almox.**, S. reunião/prof.**, S. de aula**, Sanit. alunos**, Secr.**
JA-13	02	280 x 60	maximar	1,68	3,36	228	Vestiários alunos**
JA-14	03	280 x 185	maximar	5,18	15,54	103	Sala de reunião/prof., Atendimento/orientação
JA-15	13	350 x 80	maximar	2,80	36,40	207	Salas de aula**

* AS JANELAS DA COZINHA DEVEM PREVER TELA.
** ESQUADRIA SEM PEITORIL DE GRANITO.

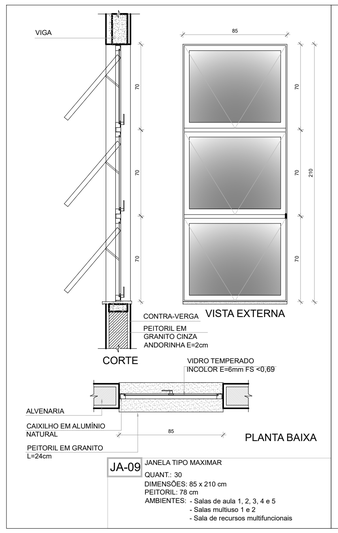


JA-09 JANELA TIPO MAXIMAR
QUANT.: 30
DIMENSÕES: 85 x 210 cm
PEITORIL: 78 cm
AMBIENTES: - Salas de aula 1, 2, 3, 4 e 5
- Salas multiuso 1 e 2
- Sala de recursos multifuncionais

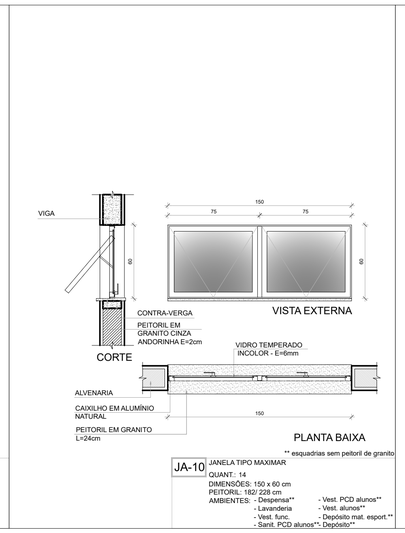


JA-10 JANELA TIPO MAXIMAR
QUANT.: 14
DIMENSÕES: 150 x 60 cm
PEITORIL: 182/ 228 cm
AMBIENTES: - Despensa** - Vest. PCD alunos**
- Lavanderia - Vest. alunos**
- Vest. func. - Depósito mat. esport.**
- Sanit. PCD alunos** - Depósito**

** esquadrias sem peitoril de granito

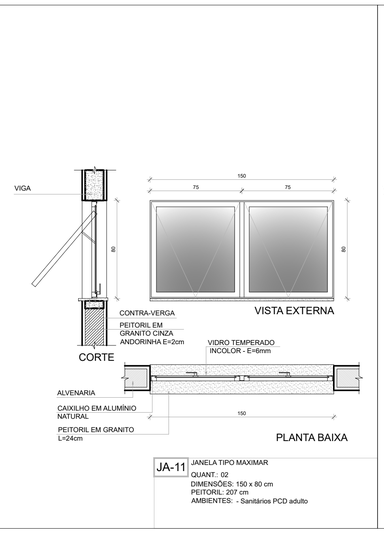


JA-11 JANELA TIPO MAXIMAR
QUANT.: 02
DIMENSÕES: 150 x 80 cm
PEITORIL: 207 cm
AMBIENTES: - Sanitários PCD adulto

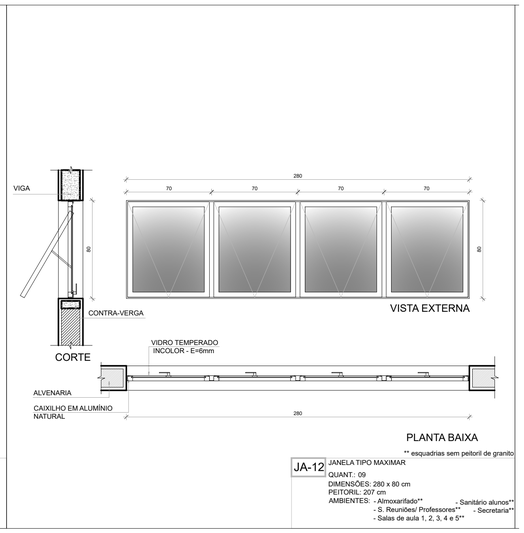


JA-12 JANELA TIPO MAXIMAR
QUANT.: 09
DIMENSÕES: 280 x 80 cm
PEITORIL: 207 cm
AMBIENTES: - Almoxarifado** - Sanitário alunos**
- S. Reuniões/ Professores** - Secretaria**
- Salas de aula 1, 2, 3, 4 e 5**


** esquadrias sem peitoril de granito

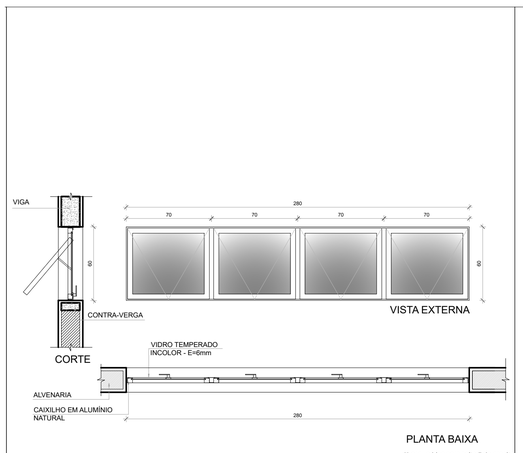

JA-13 JANELA TIPO MAXIMAR
QUANT.: 02
DIMENSÕES: 280 x 60 cm
PEITORIL: 228 cm
AMBIENTES: - Vestiários alunos**

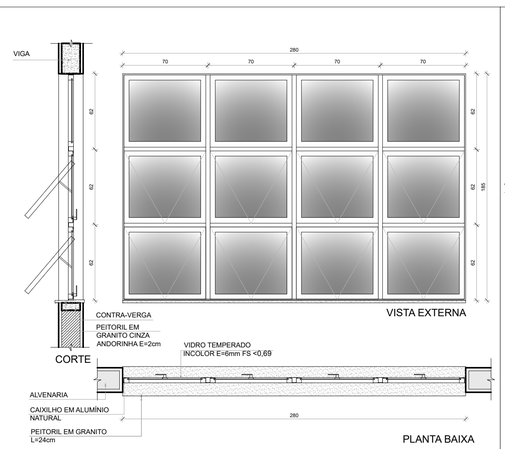

JA-14 JANELA TIPO MAXIMAR
QUANT.: 03
DIMENSÕES: 280 x 185 cm
PEITORIL: 103 cm
AMBIENTES: - Coordenação
- S. Reuniões/ Professores

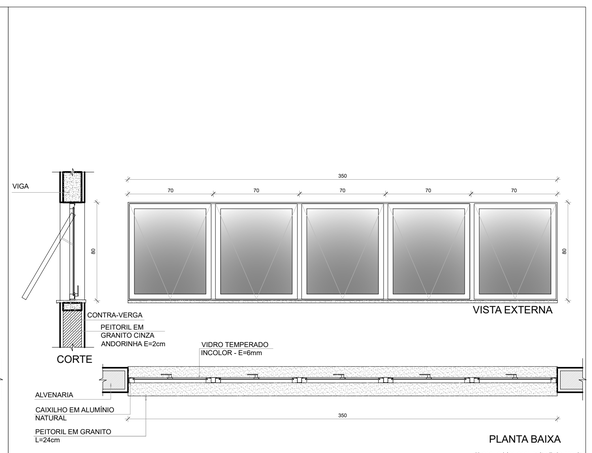

JA-15 JANELA TIPO MAXIMAR
QUANT.: 06
DIMENSÕES: 350 x 80 cm
PEITORIL: 207 cm
AMBIENTES: - Salas de aula 1, 2, 3, 4 e 5**
- Sanitário alunos (feminino)

** esquadrias sem peitoril de granito

1 DETALHAMENTO DAS JANELAS
ESCALA 1/25

Nº	AUTOR	REVISÃO	DATA

PREFEITURA DO MUNICÍPIO DE ITAPEVI

SECRETARIA DE INFRAESTRUTURA
E SERVIÇOS URBANOS

Título: PROJETO DE CONSTRUÇÃO DE EDUCAÇÃO BÁSICA

Obra: ESCOLA 13 SALAS - EDUCAÇÃO DE TEMPO INTEGRAL (ETI)


Local do Imóvel: ESTRADA DE RODAGEM (SP-274) - (ROD. ENGº RENÊ BENEDITO DA SILVA) , S/N, VALE DO SOL, ITAPEVI/ SP


Proprietário: PREFEITURA MUNICIPAL DE ITAPEVI

Marcos de Oliveira Anjos
Secretário de Infraestrutura
e serviços urbanos
Prefeitura Municipal de Itapevi
CNPJ nº: 46.523.031.0001-28


Aurélio Marques de Carvalho Godinho
Engenheiro Civil
Autor do Projeto
CREA: 5061289782-SP
A.R.T.: 2620250335363

ASSUNTO: DETALHAMENTO DE ESQUADRIAS			Folha: 14/52
PAVIMENTO: JANELAS	ESCALA: 1/25	TIPO PROJETO: ARQUITETURA	
ZONEAMENTO: -	DATA: -	ETAPA: -	
DESENHISTA: -	IMPRESSO EM: -	REVISÃO: -	

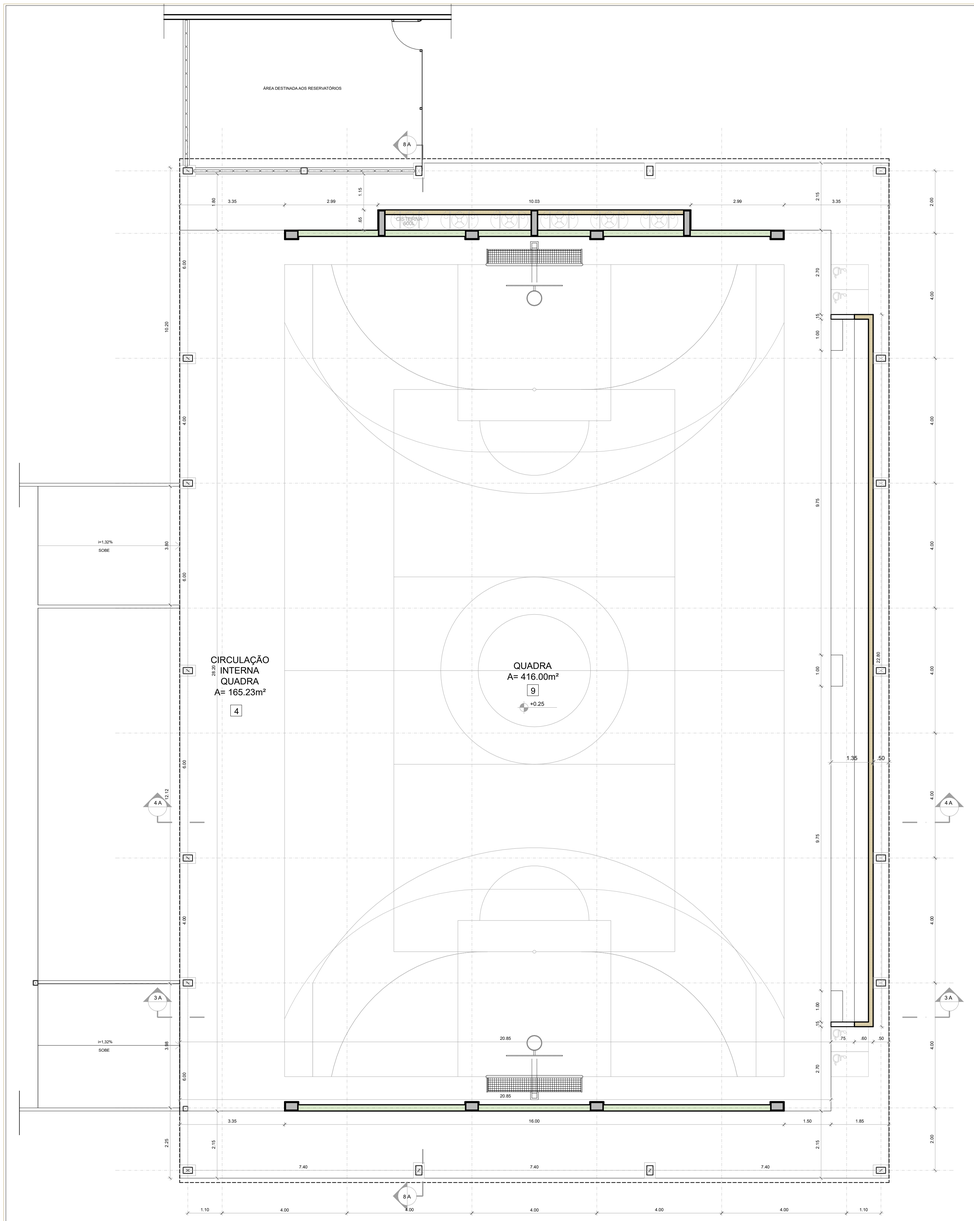

ÁREA DESTINADA AOS RESERVATÓRIOS
8 A
3.35
2.99
1.15
10.03
2.99
2.15
3.35
2.00
0.60
10.20
4.00
2.75
1.00
0.75
4.00
4.00
9.75
4.00
4.00
2.75
1.00
0.75
2.70
0.50
1.35
4.00
4.00
9.75
4.00
4.00
2.25
2.15
7.40
7.40
7.40
2.15
2.00
1.10
4.00
4.00
4.00
4.00
1.10
3.80
3.80
4.00
4.00
4.00
4.00

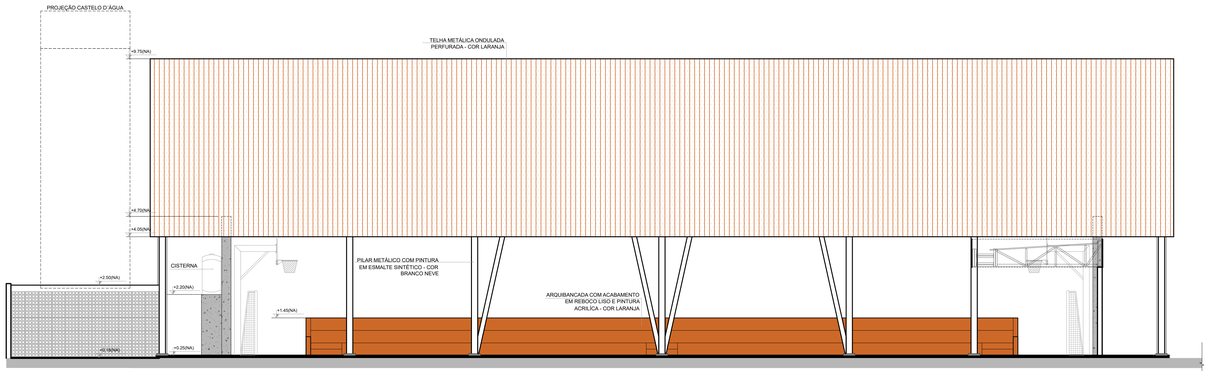


1 FACHADA 1A
ESCALA 1/75

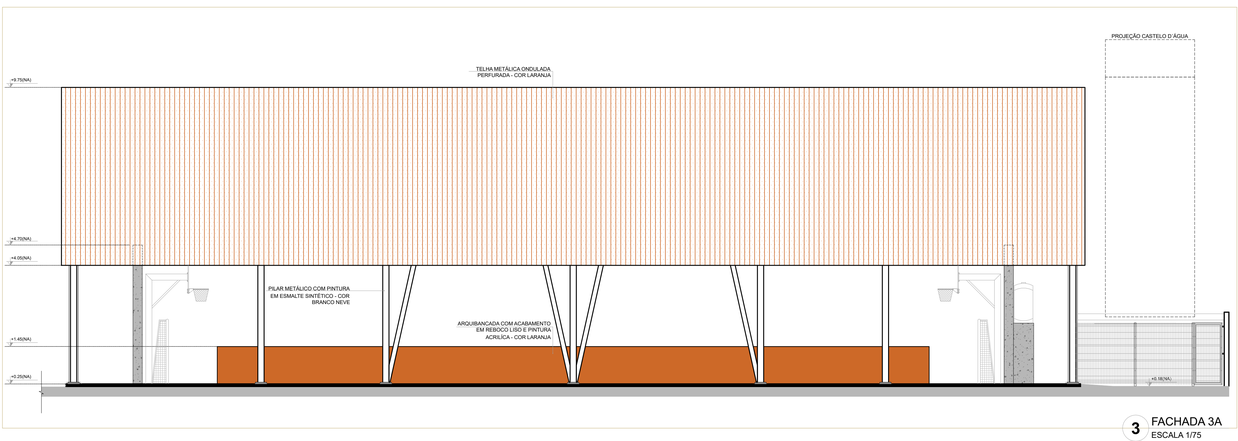

3 FACHADA 3A
ESCALA 1/75

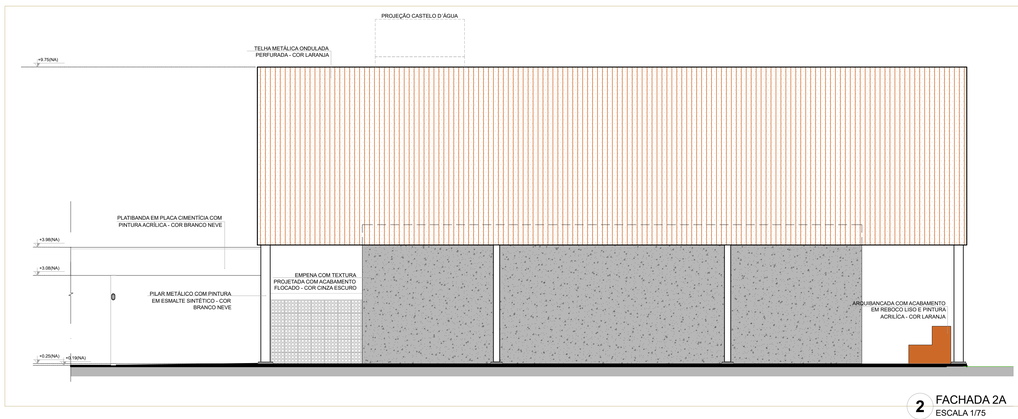


2 FACHADA 2A
ESCALA 1/75

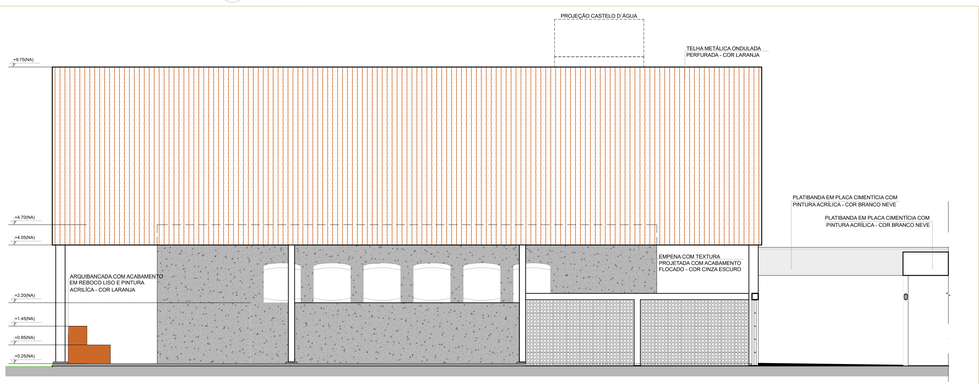

4 FACHADA 4A
ESCALA 1/75

LEGENDA SIMBOLOGIA

- GRADIL METÁLICO PARA JARDIM VERTICAL
- PASTILHA CERÂMICA (10x10) - COR CINZA CLARO, ACABAMENTO ACETINADO (ATÉ O TETO)
- PASTILHA CERÂMICA (10x10) - COR CINZA CLARO, ACABAMENTO ACETINADO (Hi= 0.90m) + PINTURA ACRÍLICA SOBRE REBOCO LISO - COR CINZA CLARO (ACIMA DE 0.90m)
- TEXTURA PROJETADA COM ACABAMENTO FLOCADO - COR BRANCO NEVE
- TEXTURA PROJETADA COM ACABAMENTO FLOCADO - COR CINZA CLARO
- TEXTURA PROJETADA COM ACABAMENTO FLOCADO - COR CINZA ESCURO
- PINTURA ACRÍLICA SOBRE REBOCO LISO - COR LARANJA
- PINTURA ACRÍLICA SOBRE REBOCO LISO - COR CINZA CLARO

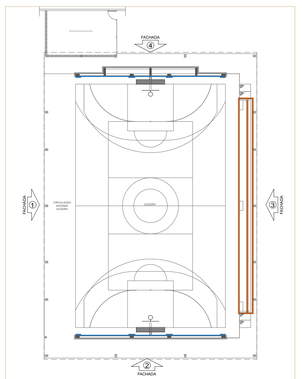

CROQUI DE REFERÊNCIA - BLOCO

NOTAS

- MEDIDAS E NÍVEIS EM METROS;
- VERIFICAR POSIÇÃO EXATA DOS PILARES NO PROJETO ESTRUTURAL;
- VERIFICAR DETALHES CONSTRUTIVOS PERTINENTES NAS PRANCHAS DE DETALHAMENTO;
- EM CASO DE CONFLITO DE INFORMAÇÕES ENTRE O PROJETO GRÁFICO E O MEMORIAL DESCRITIVO, PREVALECE A INFORMAÇÃO CONTIDA NOS DESENHOS;
- ALTERAÇÕES NESTE PROJETO SOMENTE COM AUTORIZAÇÃO EXPRESSA DO FNDE

REFERÊNCIAS:

- PLANILHA DE QUANTITATIVOS
- MEMORIAL DESCRITIVO E ESPECIFICAÇÕES TÉCNICAS (MARCAS/ FABRICANTES DE MATERIAIS RELACIONADOS AOS PROJETOS CONSTITUEM-SE APENAS COMO REFERÊNCIA. O FNDE NÃO DIRECIONA A ESCOLHA DE MARCAS E NÃO MANTÉM CADASTRO DE FABRICANTES).

Nº	AUTOR	REVISÃO	DATA

PREFEITURA DO MUNICÍPIO DE ITAPEVI

SECRETARIA DE INFRAESTRUTURA
E SERVIÇOS URBANOS

Título: PROJETO DE CONSTRUÇÃO DE EDUCAÇÃO BÁSICA

Obra: ESCOLA 13 SALAS - EDUCAÇÃO DE TEMPO INTEGRAL (ETI)

Local do Imóvel: ESTRADA DE RODAGEM (SP-274) - (ROD. ENGº RENÊ BENEDITO DA SILVA) , S/N, VALE DO SOL, ITAPEVI/ SP

Proprietário: PREFEITURA MUNICIPAL DE ITAPEVI


Marcos de Oliveira Anjos
Secretário de Infraestrutura
e serviços urbanos
Prefeitura Municipal de Itapevi
CNPJ nº: 46.523.031.0001-28

Aurélio Marques de Carvalho Godinho
Engenheiro Civil
Autor do Projeto
CREA: 5061289782-SP
A.R.T.: 2620250335363


ASSUNTO: FACHADAS

PAVIMENTO	ESCALA	TIPO PROJETO
BLOCO A - QUADRA POLIESPORTIVA	INDICADA	ARQUITETURA
ZONEAMENTO: -	DATA: -	ETAPA: -
DESENHISTA: -	IMPRESSÃO EM: -	REVISÃO: -


Folha: 16/52

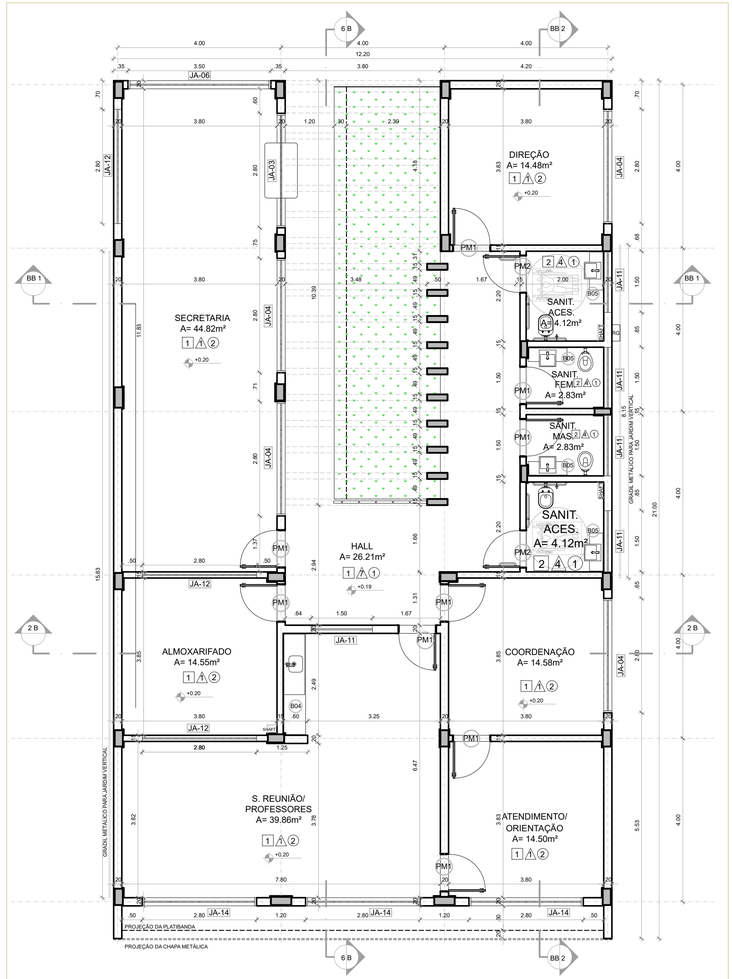


1 PLANTA BAIXA
ESCALA 1/75

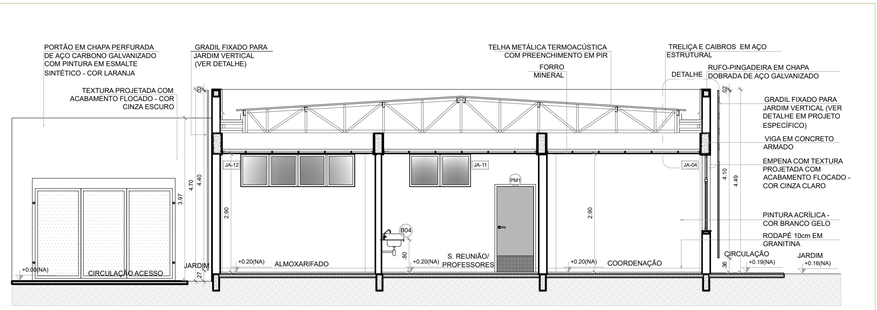


2 CORTE 1B
ESCALA 1/75

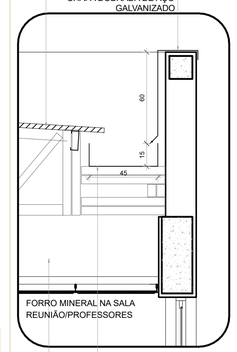


6 DETALHE - CALHA E RUFO
ESCALA 1/20

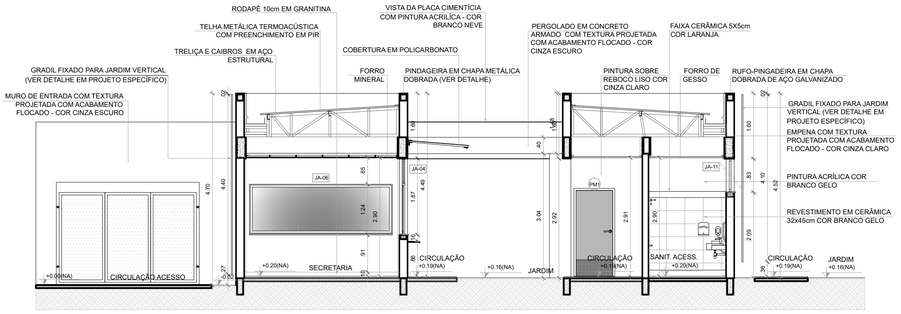


3 CORTE BB1
ESCALA 1/75

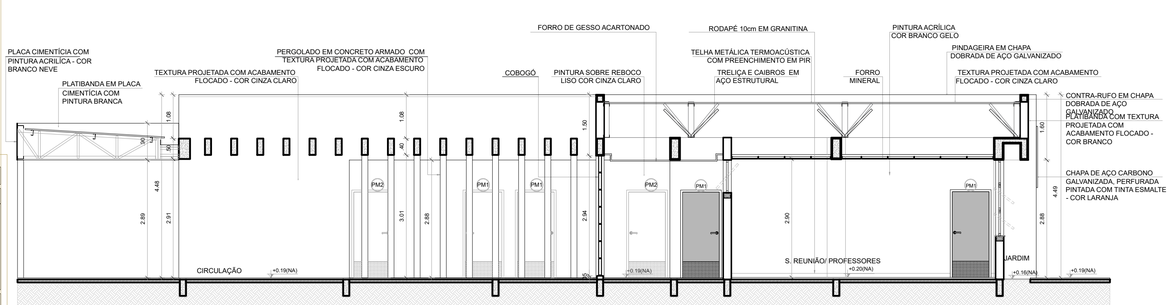

4 CORTE 5B
ESCALA 1/75

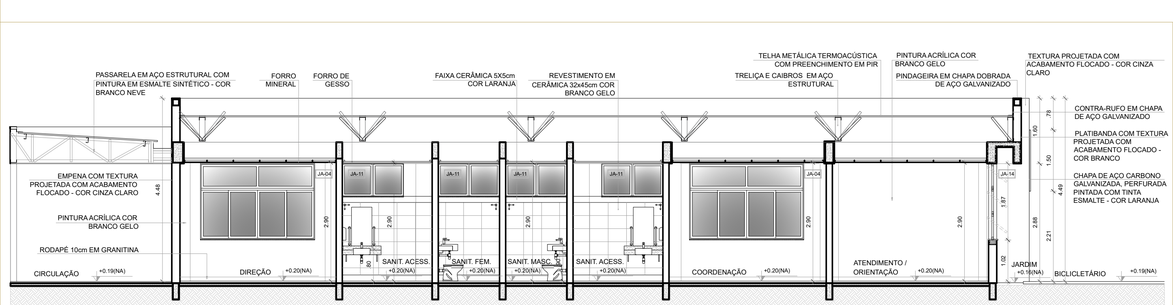

5 CORTE BB2
ESCALA 1/75

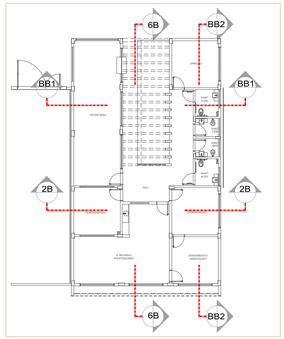

CROQUI DE REFERÊNCIA
BLOCO

NOTAS

- MEDIDAS E NÍVEIS EM METROS;
- VERIFICAR POSIÇÃO EXATA DOS PILARES NO PROJETO ESTRUTURAL;
- VERIFICAR DETALHES CONSTRUTIVOS PERTINENTES NAS PRANCHAS DE DETALHAMENTO;
- EM CASO DE CONFLITO DE INFORMAÇÕES ENTRE O PROJETO GRÁFICO E O MEMORIAL DESCRITIVO, PREVALECE A INFORMAÇÃO CONTIDA NOS DESENHOS;
- ALTERAÇÕES NESTE PROJETO SOMENTE COM AUTORIZAÇÃO EXPRESSA DO FNDE.

REFERÊNCIAS:

- PLANILHA DE QUANTITATIVOS;
- MEMORIAL DESCRITIVO E ESPECIFICAÇÕES TÉCNICAS (MARCAS/ FABRICANTES DE MATERIAIS RELACIONADOS AOS PROJETOS CONSTITUEM-SE APENAS COMO REFERÊNCIA. O FNDE NÃO DIRECIONA A ESCOLHA DE MARCAS E NÃO MANTÉM CADASTRO DE FABRICANTES).

ESPECIFICAÇÕES

△ PAREDE

1 - PINTURA ACRÍLICA COR BRANCO GELO SOBRE MASSA CORRIDA
2 - PINTURA ACRÍLICA COR BRANCO GELO COM RODAMEIO DE MADEIRA (15cm) FIXADO À 0,60m DO PISO (ver alturas nas ampliações)
3 - CERÂMICA COR BRANCO GELO DO PISO AO TETO
4 - CERÂMICA COR BRANCO GELO COM FAIXA DE PASTILHA CERÂMICA COR LARANJA NA PARTE INFERIOR E SUPERIOR, ACIMA PINTURA ACRÍLICA COR BRANCO GELO (ver alturas nas ampliações)
5 - PASTILHA CERÂMICA COR CINZA DO PISO AO TETO
6 - PASTILHA CERÂMICA COR CINZA ATÉ H=0,90m, ACIMA PINTURA ACRÍLICA COR CINZA CLARO (ver ampliações)
7 - PINTURA ACRÍLICA COR CINZA CLARO SOBRE REBOCO LISO
8 - PINTURA ACRÍLICA COR LARANJA SOBRE REBOCO LISO

□ PISO

1 - GRANITINA COM JUNTAS PLÁSTICAS A CADA 1,00m
2 - CERÂMICA 45x45 cm, PEI 5, COR BRANCO GELO, ANTIDERRAPANTE
3 - CONCRETO DESEMPENADO COM JUNTAS PLÁSTICAS A CADA 1,00m
4 - CONCRETO DESEMPENADO ACABAMENTO LISO E JUNTAS PLÁSTICAS A CADA 1,00m
5 - BLOCO INTERTRAVADO DE CONCRETO
6 - PISO GRAMA DE CONCRETO
7 - AREIA
8 - GRAMADO
9 - PISO INDUSTRIAL POLIDO EM CONCRETO ARMADO

○ TETO

1 - FORRO DE GESSO ACARTONADO COM MASSA CORRIDA E PINTURA PVA COR BRANCO NEVE
2 - FORRO EM FIBRA MINERAL REMOVÍVEL COM ESTRUTURA DE ALUMÍNIO NATURAL
3 - FORRO METÁLICO COLMÉIA
4 - LAJE DE CONCRETO

LEGENDA

BANCADAS - B* (LxCxH: medidas em metro)

- B01 GRANITO CINZA ANDORINHA - esp. 2 cm - 1x (0,55x1,60x0,80) - VEST. ALUNOS (ÁREA EXTERNA)
- B02 GRANITO CINZA ANDORINHA - esp. 2 cm - 2x (0,55x1,35x0,80) - VEST. FEM. E MASC. ALUNOS (INTERNO)
- B03 GRANITO CINZA ANDORINHA - esp. 2 cm - 7x (0,55X2,40X0,80) - LAVA.MÃOS PÁTIO., SANIT. AL. E REF.
- B04 GRANITO CINZA ANDORINHA - esp. 2 cm - 1x (0,50x2,50x0,80) - SALA REUNIÃO/PROFESSORES
- B05 GRANITO CINZA ANDORINHA - esp. 2 cm - 4x (0,35x0,95x0,76*/0,86) - SANIT. ACESS.*, FEM., MAS. ADULTO
- B06 GRANITO CINZA ANDORINHA - esp. 2 cm - 2x (0,55x0,90x0,90) - VESTIÁRIOS FUNCIONÁRIOS
- B07 GRANITO CINZA ANDORINHA - esp. 2 cm - 1x (0,55x2,40x0,90) - COPA
- B08 GRANITO CINZA ANDORINHA - esp. 2 cm - 1x (0,70x4,05x0,90) - VARANDA DE SERVIÇO
- B09 GRANITO CINZA ANDORINHA - esp. 2 cm - 1x (0,60x3,20x0,90 + 0,60x3,80x0,90 + 0,60x3,20x0,90) - COZINHA (verduras e carnes)
- B10 GRANITO CINZA ANDORINHA - esp. 2 cm - 1x (0,90x1,35) - COZINHA (coccão)
- B11 GRANITO CINZA ANDORINHA - esp. 2 cm - 1x (0,60x3,20x0,90 + 0,60x1,10x0,90) - COZINHA (sucos)
- B12 GRANITO CINZA ANDORINHA - esp. 2 cm - 1x (0,60x3,80x0,90 + 0,60x0,52x0,90 + 0,60x2,10x0,80 + 0,60x3,50x0,80) - COZINHA (distribuição)
- B13 GRANITO CINZA ANDORINHA - esp. 2 cm - 1x (0,60x2,90x0,90 + 0,60x1,70x0,90 + 0,60x2,10x0,80 + 0,60x2,05x0,90) - COZINHA (recepção louça/ lavagem)
- B14 GRANITO CINZA ANDORINHA - esp. 2 cm - 1x (0,50x2,90x0,90) - LAVANDERIA
- B15 GRANITO CINZA ANDORINHA - esp. 2 cm - 13x (0,50x3,60x0,80) - SALAS DE AULA

DIVISÓRIAS*

- DV GRANITO CINZA ANDORINHA - esp. 20 mm - SANITÁRIOS E VESTIÁRIOS ALUNOS
- DVA MDF REV. LAMINADO MELAMÍNICO ACABAMENTO CINZA - 12x (1,15x2,88x0,07) SALAS MULTIUSO

ESCANINHOS - EC* (LxCxH: medidas em metro)

- EC MDF REV. COM LAMINADO MELAMINICO BRANCO - 13x (0,50x3,65x1,80) SALAS DE AULA

PRATELEIRA - PT** (LxCxH: medidas em metro, a altura refere-se a distância do piso)

- PT1 GRANITO CINZA ANDORINHA - espessura 2 cm - 5x (0,40x145x1,50) - LAVANDERIA/ DML
- PT2 GRANITO CINZA ANDORINHA - espessura 2 cm - 8x (0,40x2,05x0,45) - DML/ UTENSÍLIOS
- PT3 GRANITO CINZA ANDORINHA - espessura 2 cm - 8x (0,50x1,42x0,45) - UTENSÍLIOS
- PT4 GRANITO CINZA ANDORINHA - espessura 2 cm - 8x (0,40x1,50x0,45) - DESPENSA
- PT5 GRANITO CINZA ANDORINHA - espessura 2 cm - 4x (0,40x2,65x0,45) - DESPENSA
- PT6 GRANITO CINZA ANDORINHA - espessura 2 cm - 4x (0,40X3,02x0,45) - DESPENSA

BANCO - BC* (LxCxH: medidas em metro)

- BC1 BANCO: ALVENARIA/ ASSENTO: CONCRETO PRÉ-MOLDADO - 13x (0,50x3,50x0,45) - HALL S. AULA, PÁTIO
- BC2 BANCO: ALVENARIA/ ASSENTO: CONCRETO PRÉ-MOLDADO - 3x (0,50x6,00x0,45) - PLAY, PÁTIO, CIRCUL.
- BC3 BANCO: ALVENARIA REVESTIDO COM PASTILHA CERÂMICA - 2x (0,40x3,85x0,45) - VESTIÁRIOS ALUNO

ESQUADRIAS***

- PA PORTAS DE ALUMINIO NATURAL
- PM PORTAS EM MADEIRA COM PINTURA
- JA JANELAS DE ALUMINIO NATURAL

OBSERVAÇÕES:

* VER AMPLIAÇÕES E DETALHES ESPECÍFICOS
** DISTÂNCIA ENTRE PARTELEIRAS MÚLTIPLAS= 0,40m
*** VER MAPA DE ESQUADRIAS

Nº	AUTOR	REVISÃO	DATA

PREFEITURA DO MUNICÍPIO DE ITAPEVI

SECRETARIA DE INFRAESTRUTURA
E SERVIÇOS URBANOS

Título: PROJETO DE CONSTRUÇÃO DE EDUCAÇÃO BÁSICA

Obra: ESCOLA 13 SALAS - EDUCAÇÃO DE TEMPO INTEGRAL (ETI)

Local do Imóvel: ESTRADA DE RODAGEM (SP-274) - (ROD. ENGº RENÊ BENEDITO DA SILVA) , S/N, VALE DO SOL, ITAPEVI/ SP

Proprietário: PREFEITURA MUNICIPAL DE ITAPEVI


Marcos de Oliveira Anjos
Secretário de Infraestrutura e serviços urbanos
Prefeitura Municipal de Itapevi
CNPJ nº: 46.523.031.0001-28

Aurélio Marques de Carvalho Godinho
Engenheiro Civil
Autor do Projeto
CREA: 5061289782-SP
A.R.T.: 2620250535363


ASSUNTO: PLANTA BAIXA - BLOCO B - ADMINISTRATIVO

Folha: 17/52


PAVIMENTO	ESCALA	TIPO PROJETO
CORTES E DETALHES	INDICADA	ARQUITETURA
ZONEAMENTO -	DATA -	ETAPA -
DESENHISTA -	IMPRESSO EM: -	REVISÃO: -

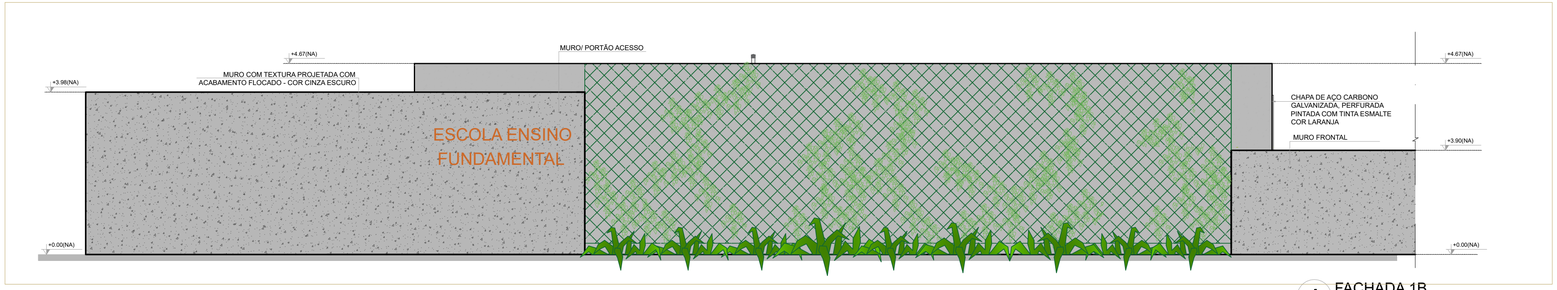

1 FACHADA 1B
ESCALA 1/75

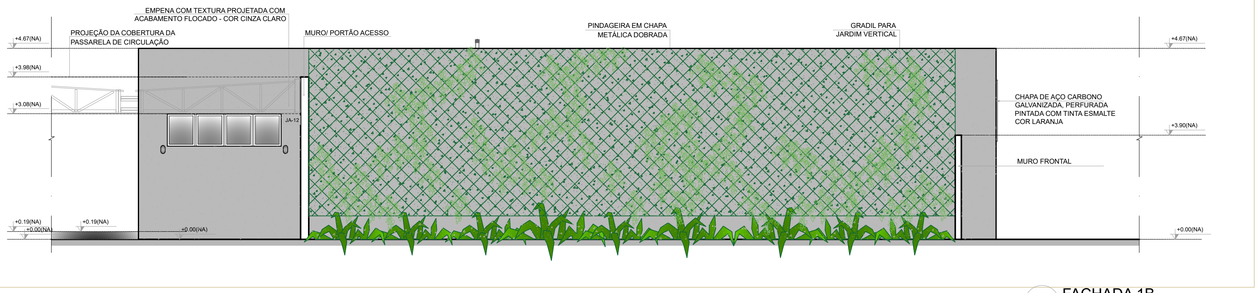


2 FACHADA 1B
ESCALA 1/75

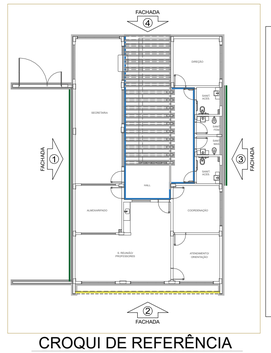


CROQUI DE REFERÊNCIA
BLOCO

LEGENDA SIMBOLOGIA


- GRADIL METÁLICO PARA JARDIM VERTICAL
- PASTILHA CERÂMICA (10x10) - COR CINZA CLARO, ACABAMENTO ACETINADO (ATÉ O TETO)
- PASTILHA CERÂMICA (10x10) - COR CINZA CLARO, ACABAMENTO ACETINADO (H= 0.90m) + PINTURA ACRÍLICA SOBRE REBOCO LISO - COR CINZA CLARO (ACIMA DE 0.90m)
- TEXTURA PROJETADA COM ACABAMENTO FLOCADO - COR BRANCO NEVE
- TEXTURA PROJETADA COM ACABAMENTO FLOCADO - COR CINZA CLARO
- TEXTURA PROJETADA COM ACABAMENTO FLOCADO - COR CINZA ESCURO
- PINTURA ACRÍLICA SOBRE REBOCO LISO - COR LARANJA
- PINTURA ACRÍLICA SOBRE REBOCO LISO - COR CINZA CLARO

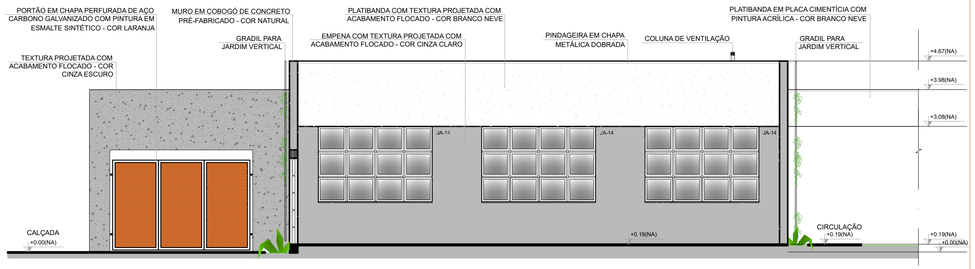


3 FACHADA 2B
ESCALA 1/75

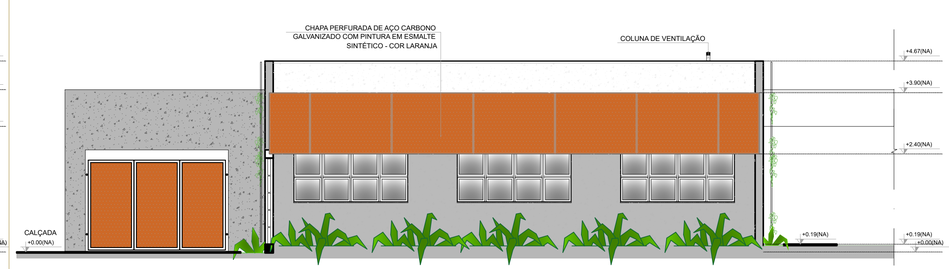

4 FACHADA 2B
ESCALA 1/75

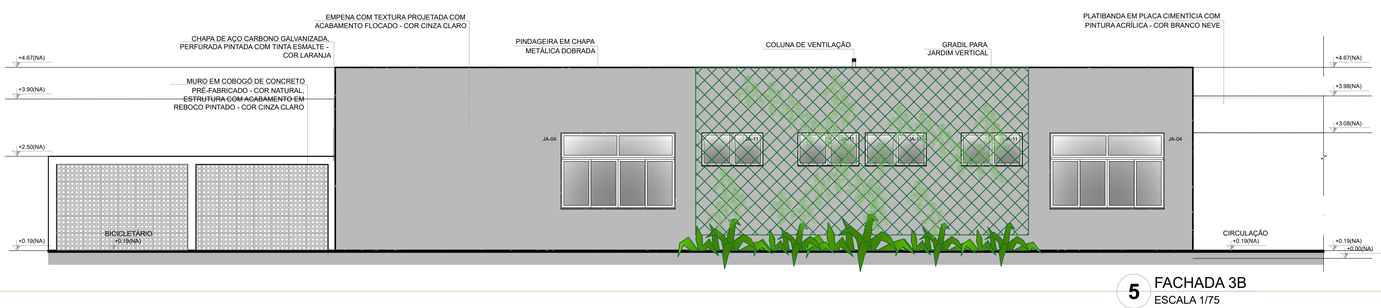

5 FACHADA 3B
ESCALA 1/75

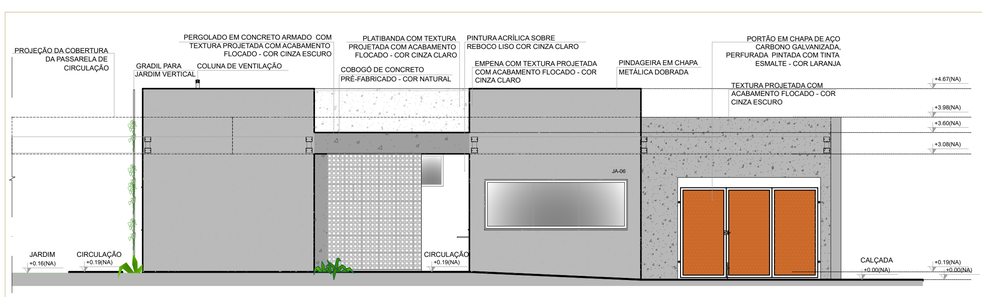

6 FACHADA 4B
ESCALA 1/75

NOTAS
- MEDIDAS E NÍVEIS EM METROS;
- VERIFICAR POSIÇÃO EXATA DOS PILARES NO PROJETO ESTRUTURAL;
- VERIFICAR DETALHES CONSTRUTIVOS PERTINENTES NAS PRANCHAS DE DETALHAMENTO;
- EM CASO DE CONFLITO DE INFORMAÇÕES ENTRE O PROJETO GRÁFICO E O MEMORIAL DESCRITIVO, PREVALECE A INFORMAÇÃO CONTIDA NOS DESENHOS;
- ALTERAÇÕES NESTE PROJETO SOMENTE COM AUTORIZAÇÃO EXPRESSA DO FNDE.

REFERÊNCIAS:
- PLANILHA DE QUANTITATIVOS;
- MEMORIAL DESCRITIVO E ESPECIFICAÇÕES TÉCNICAS (MARCAS/ FABRICANTES DE MATERIAIS RELACIONADOS AOS PROJETOS CONSTITUEM-SE APENAS COMO REFERÊNCIA. O FNDE NÃO DIRECIONA A ESCOLHA DE MARCAS E NÃO MANTÉM CADASTRO DE FABRICANTES).

Nº	AUTOR	REVISÃO	DATA

PREFEITURA DO MUNICÍPIO DE ITAPEVI

SECRETARIA DE INFRAESTRUTURA
E SERVIÇOS URBANOS

Título: PROJETO DE CONSTRUÇÃO DE EDUCAÇÃO BÁSICA

Obra: ESCOLA 13 SALAS - EDUCAÇÃO DE TEMPO INTEGRAL (ETI)

Local do Imóvel: ESTRADA DE RODAGEM (SP-274) - (ROD. ENGº RENÊ BENEDITO DA SILVA) , S/N, VALE DO SOL, ITAPEVI/ SP

Proprietário: PREFEITURA MUNICIPAL DE ITAPEVI


Marcos de Oliveira Anjos
Secretário de Infraestrutura e serviços urbanos
Prefeitura Municipal de Itapevi
CNPJ nº: 46.523.031.0001-28

Aurélio Marques de Carvalho Godinho
Engenheiro Civil
Autor do Projeto
CREA: 5061289782-SP
A.R.T.: 2620250335363


ASSUNTO: FACHADAS

Folha: 18/52


PAVIMENTO	ESCALA	TIPO PROJETO
BLOCO B - ADMINISTRATIVO	1/75	ARQUITETURA
ZONEAMENTO: -	DATA: -	ETAPA: -
DESENHISTA: -	IMPRESSO EM: -	REVISÃO: -

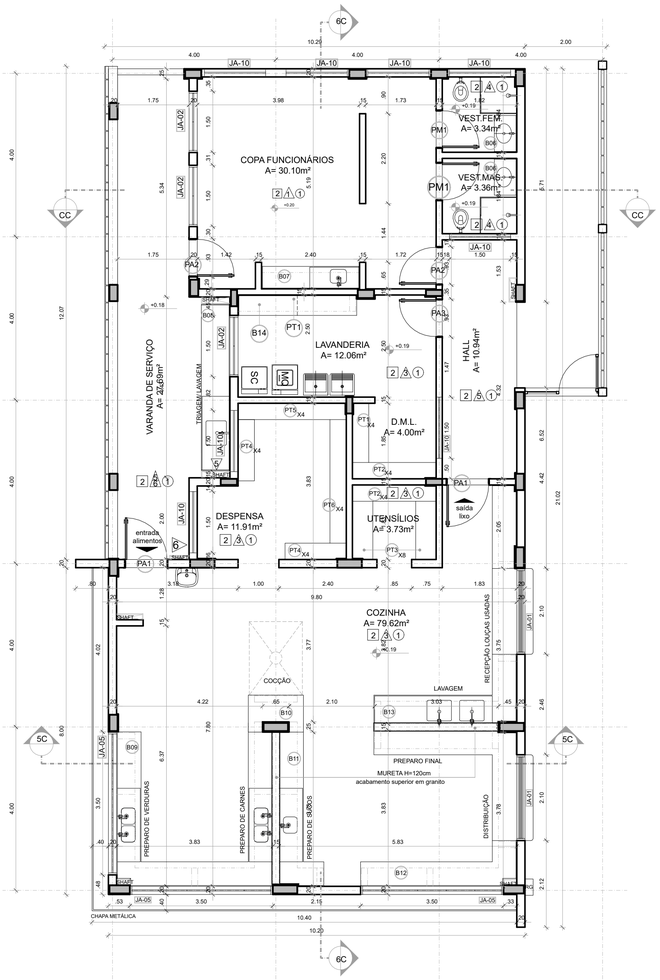


1 PLANTA BAIXA
ESCALA 1/75

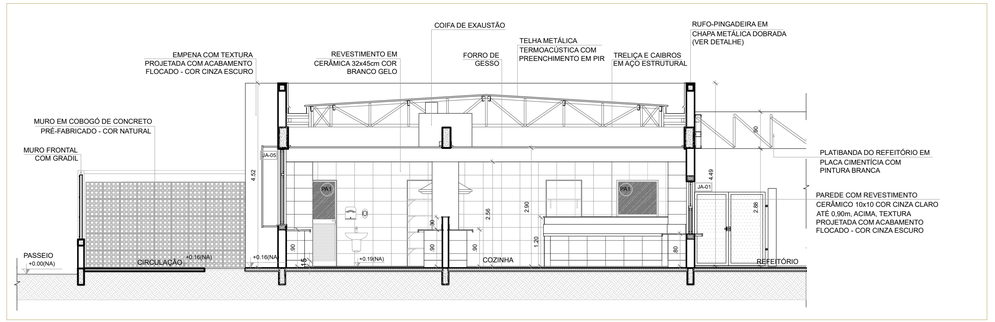


2 CORTE 5C
ESCALA 1/75

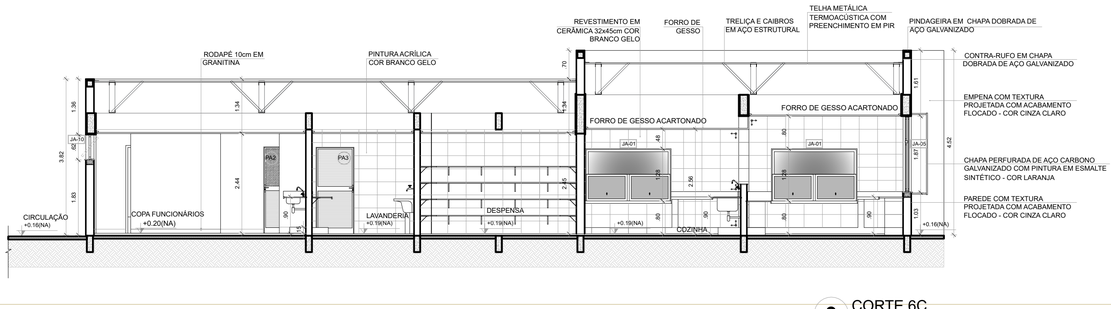


3 CORTE 6C
ESCALA 1/75

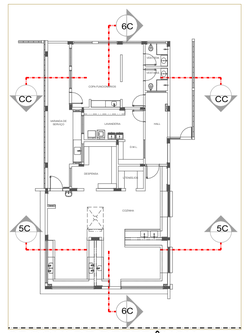

CROQUI DE REFERÊNCIA
BLOCO

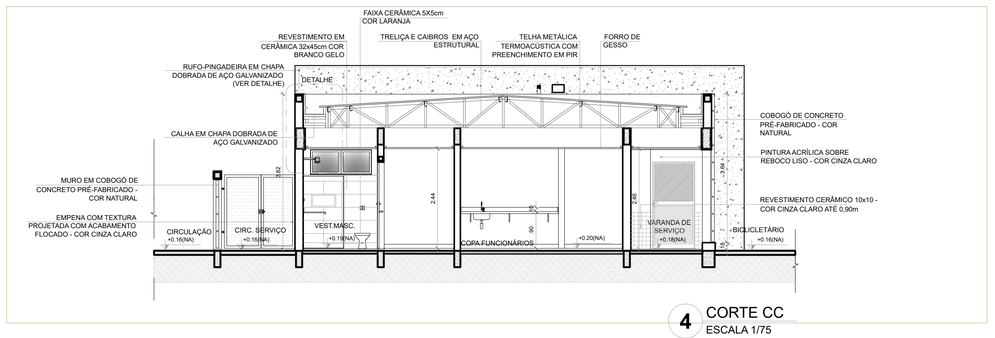

4 CORTE CC
ESCALA 1/75

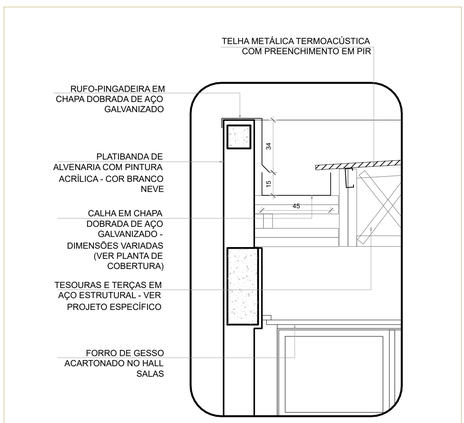

5 DETALHE - CALHA E RUFO
ESCALA 1/20

ESPECIFICAÇÕES

△ PAREDE

1 - PINTURA ACRÍLICA COR BRANCO GELO SOBRE MASSA CORRIDA
2 - PINTURA ACRÍLICA COR BRANCO GELO COM RODAMEIO DE MADEIRA (15cm) FIXADO À 0,60m DO PISO (ver alturas nas ampliações)
3 - CERÂMICA COR BRANCO GELO DO PISO AO TETO
4 - CERÂMICA COR BRANCO GELO COM FAIXA DE PASTILHA CERÂMICA COR LARANJA NA PARTE INFERIOR E SUPERIOR, ACIMA PINTURA ACRÍLICA COR BRANCO GELO (ver alturas nas ampliações)
5 - PASTILHA CERÂMICA COR CINZA DO PISO AO TETO
6 - PASTILHA CERÂMICA COR CINZA ATÉ H=0,90m, ACIMA PINTURA ACRÍLICA COR CINZA CLARO (ver ampliações)
7 - PINTURA ACRÍLICA COR CINZA CLARO SOBRE REBOCO LISO
8 - PINTURA ACRÍLICA COR LARANJA SOBRE REBOCO LISO

□ PISO

1 - GRANITINA COM JUNTAS PLÁSTICAS A CADA 1,00m
2 - CERÂMICA 45x45 cm, PEI 5, COR BRANCO GELO, ANTIDERRAPANTE
3 - CONCRETO DESEMPENADO COM JUNTAS PLÁSTICAS A CADA 1,00m
4 - CONCRETO DESEMPENADO ACABAMENTO LISO E JUNTAS PLÁSTICAS A CADA 1,00m
5 - BLOCO INTERTRAVADO DE CONCRETO
6 - PISO GRAMA DE CONCRETO
7 - AREIA
8 - GRAMADO
9 - PISO INDUSTRIAL POLIDO EM CONCRETO ARMADO

○ TETO

1 - FORRO DE GESSO ACARTONADO COM MASSA CORRIDA E PINTURA PVA COR BRANCO NEVE
2 - FORRO EM FIBRA MINERAL REMOVÍVEL COM ESTRUTURA DE ALUMÍNIO NATURAL
3 - FORRO METÁLICO COLMÉIA
4 - LAJE DE CONCRETO

LEGENDA

BANCADAS - B* (LxCxH: medidas em metro)

- (B01) GRANITO CINZA ANDORINHA - esp. 2 cm - 1x (0,55x1,60x0,80) - VEST. ALUNOS (ÁREA EXTERNA)
- (B02) GRANITO CINZA ANDORINHA - esp. 2 cm - 2x (0,55x1,35x0,80) - VEST. FEM. E MASC. ALUNOS (INTERNO)
- (B03) GRANITO CINZA ANDORINHA - esp. 2 cm - 7x (0,55X2,40X0,80) - LAVA MÃOS PÁTIO., SANIT. AL. E REF.
- (B04) GRANITO CINZA ANDORINHA - esp. 2 cm - 1x (0,50x2,50x0,80) - SALA REUNIÃO/PROFESSORES
- (B05) GRANITO CINZA ANDORINHA - esp. 2 cm - 4x (0,35x0,95x0,76*/0,86) - SANIT. ACESS.*, FEM., MAS. ADULTO
- (B06) GRANITO CINZA ANDORINHA - esp. 2 cm - 2x (0,55x0,90x0,90) - VESTIÁRIOS FUNCIONÁRIOS
- (B07) GRANITO CINZA ANDORINHA - esp. 2 cm - 1x (0,55x2,40x0,90) - COPA
- (B08) GRANITO CINZA ANDORINHA - esp. 2 cm - 1x (0,70x4,05x0,90) - VARANDA DE SERVIÇO
- (B09) GRANITO CINZA ANDORINHA - esp. 2 cm - 1x (0,60x3,20x0,90 + 0,60x3,80x0,90 + 0,60x3,20x0,90) - COZINHA (verduras e carnes)
- (B10) GRANITO CINZA ANDORINHA - esp. 2 cm - 1x (0,90x1,35) - COZINHA (cocção)
- (B11) GRANITO CINZA ANDORINHA - esp. 2 cm - 1x (0,60x3,20x0,90 + 0,60x1,10x0,90) - COZINHA (sucos)
- (B12) GRANITO CINZA ANDORINHA - esp. 2 cm - 1x (0,60x3,80x0,90 + 0,60x0,52x0,90 + 0,60x2,10x0,80 + 0,60x3,50x0,80) - COZINHA (distribuição)
- (B13) GRANITO CINZA ANDORINHA - esp. 2 cm - 1x (0,60x2,90x0,90 + 0,60x1,70x0,90 + 0,60x2,10x0,80 + 0,60x2,05x0,90) - COZINHA (recepção louça/ lavagem)
- (B14) GRANITO CINZA ANDORINHA - esp. 2 cm - 1x (0,50x2,90x0,90) - LAVANDERIA
- (B15) GRANITO CINZA ANDORINHA - esp. 2 cm - 13x (0,50x3,60x0,80) - SALAS DE AULA

DIVISÓRIAS*

- (DV) GRANITO CINZA ANDORINHA - esp. 20 mm - SANITÁRIOS E VESTIÁRIOS ALUNOS
- (DVA) MDF REV. LAMINADO MELAMÍNICO ACABAMENTO CINZA - 12x (1,15x2,88x0,07) SALAS MULTIUSO

ESCANINHOS - EC* (LxCxH: medidas em metro)

- (EC) MDF REV. COM LAMINADO MELAMINICO BRANCO - 13x (0,50x3,65x1,80) SALAS DE AULA

PRATELEIRA - PT** (LxCxH: medidas em metro, a altura refere-se a distância do piso)

- (PT1) GRANITO CINZA ANDORINHA - espessura 2 cm - 5x (0,40x145x1,50) - LAVANDERIA/ DML
- (PT2) GRANITO CINZA ANDORINHA - espessura 2 cm - 8x (0,40x2,05x0,45) - DML/ UTENSÍLIOS
- (PT3) GRANITO CINZA ANDORINHA - espessura 2 cm - 8x (0,50x1,42x0,45) - UTENSÍLIOS
- (PT4) GRANITO CINZA ANDORINHA - espessura 2 cm - 8x (0,40x1,50x0,45) - DESPENSA
- (PT5) GRANITO CINZA ANDORINHA - espessura 2 cm - 4x (0,40x2,65x0,45) - DESPENSA
- (PT6) GRANITO CINZA ANDORINHA - espessura 2 cm - 4x (0,40X3,02x0,45) - DESPENSA

BANCO - BC* (LxCxH: medidas em metro)

- (BC1) BANCO: ALVENARIA/ ASSENTO: CONCRETO PRÉ-MOLDADO - 13x (0,50x3,50x0,45) - HALL S. AULA, PÁTIO
- (BC2) BANCO: ALVENARIA/ ASSENTO: CONCRETO PRÉ-MOLDADO - 3x (0,50x6,00x0,45) - PLAY.,PÁTIO, CIRCUL.
- (BC3) BANCO: ALVENARIA REVESTIDO COM PASTILHA CERÂMICA - 2x (0,40x3,85x0,45) - VESTIÁRIOS ALUNO

ESQUADRIAS***

- (PA) PORTAS DE ALUMÍNIO NATURAL
- (PM) PORTAS EM MADEIRA COM PINTURA
- (JA) JANELAS DE ALUMÍNIO NATURAL

OBSERVAÇÕES:
* VER AMPLIAÇÕES E DETALHES ESPECÍFICOS
** DISTÂNCIA ENTRE PARTELEIRAS MÚLTIPLAS= 0,40m
*** VER MAPA DE ESQUADRIAS

NOTAS
- MEDIDAS E NÍVEIS EM METROS;
- VERIFICAR POSIÇÃO EXATA DOS PILARES NO PROJETO ESTRUTURAL;
- VERIFICAR DETALHES CONSTRUTIVOS PERTINENTES NAS PRANCHAS DE DETALHAMENTO;
- EM CASO DE CONFLITO DE INFORMAÇÕES ENTRE O PROJETO GRÁFICO E O MEMORIAL DESCRITIVO, PREVALECE A INFORMAÇÃO CONTIDA NOS DESENHOS;
- ALTERAÇÕES NESTE PROJETO SOMENTE COM AUTORIZAÇÃO EXPRESSA DO FNDE

REFERÊNCIAS:
- PLANILHA DE QUANTITATIVOS
- MEMORIAL DESCRITIVO E ESPECIFICAÇÕES TÉCNICAS (MARCAS/ FABRICANTES DE MATERIAIS RELACIONADOS AOS PROJETOS CONSTITUEM-SE APENAS COMO REFERÊNCIA. O FNDE NÃO DIRECIONA A ESCOLHA DE MARCAS E NÃO MANTÉM CADASTRO DE FABRICANTES).

Nº	AUTOR	REVISÃO	DATA

PREFEITURA DO MUNICÍPIO DE ITAPEVI

SECRETARIA DE INFRAESTRUTURA
E SERVIÇOS URBANOS

Título: PROJETO DE CONSTRUÇÃO DE EDUCAÇÃO BÁSICA

Obra: ESCOLA 13 SALAS - EDUCAÇÃO DE TEMPO INTEGRAL (ETI)

Local do Imóvel: ESTRADA DE RODAGEM (SP-274) - (ROD. ENGº RENÊ BENEDITO DA SILVA) , S/N, VALE DO SOL, ITAPEVI/ SP

Proprietário: PREFEITURA MUNICIPAL DE ITAPEVI


Marcos de Oliveira Anjos
Secretário de Infraestrutura e serviços urbanos
Prefeitura Municipal de Itapevi
CNPJ nº: 46.523.031.0001-28

Aurélio Marques de Carvalho Godinho
Engenheiro Civil
Autor do Projeto
CREA: 5061289782-SP
A.R.T.: 2620250335363


ASSUNTO: PLANTA BAIXA - CORTES E DETALHES

PAVIMENTO	ESCALA	TIPO PROJETO
BLOCO C - SERVIÇOS	INDICADA	ARQUITETURA
ZONEAMENTO: -	DATA: -	ETAPA: -
DESENHISTA: -	IMPRESSO EM: -	REVISÃO: -


Folha: 19/52

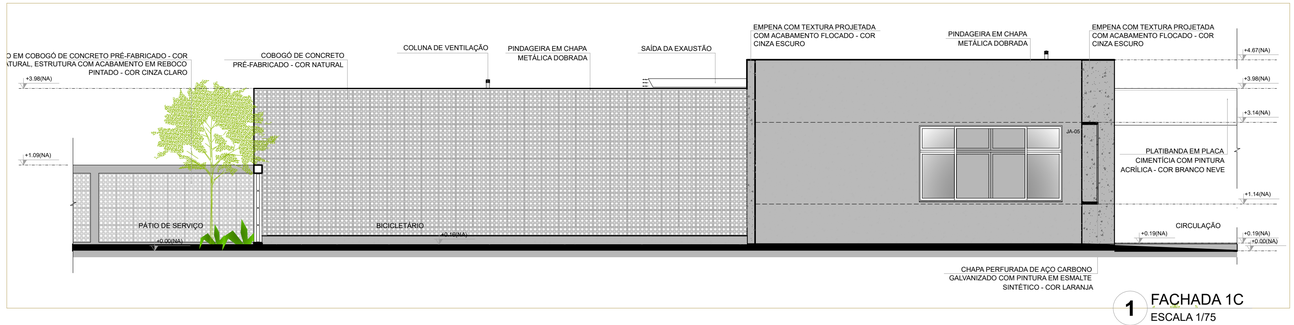


1 FACHADA 1C
ESCALA 1/75

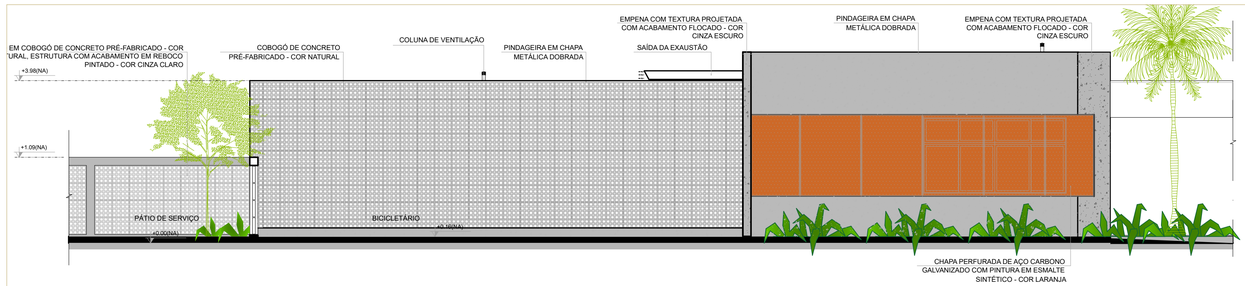


2 FACHADA 1C
ESCALA 1/75

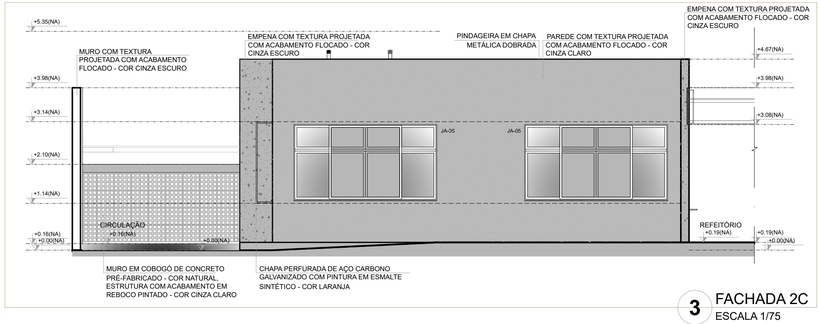


3 FACHADA 2C
ESCALA 1/75

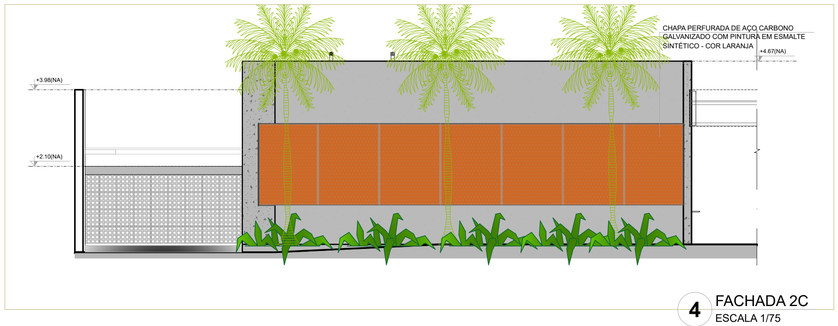


4 FACHADA 2C
ESCALA 1/75

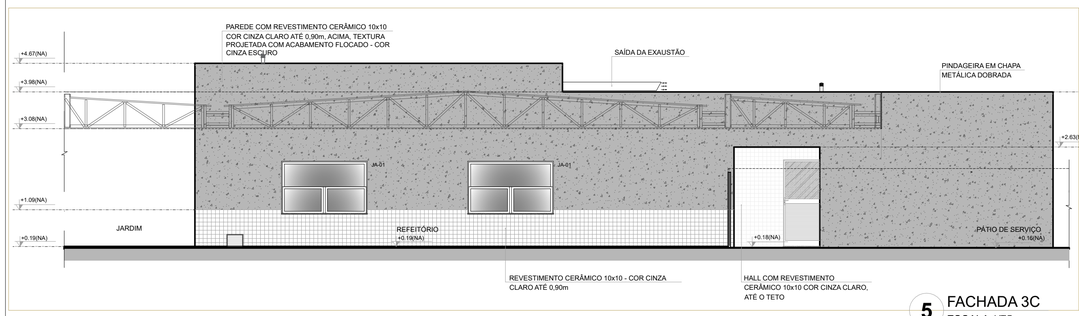


5 FACHADA 3C
ESCALA 1/75

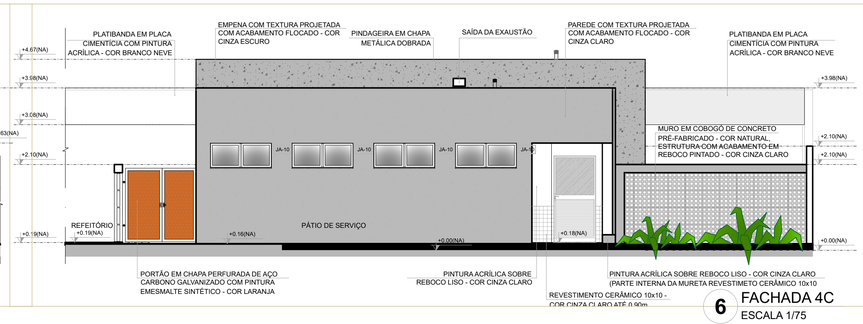

6 FACHADA 4C
ESCALA 1/75

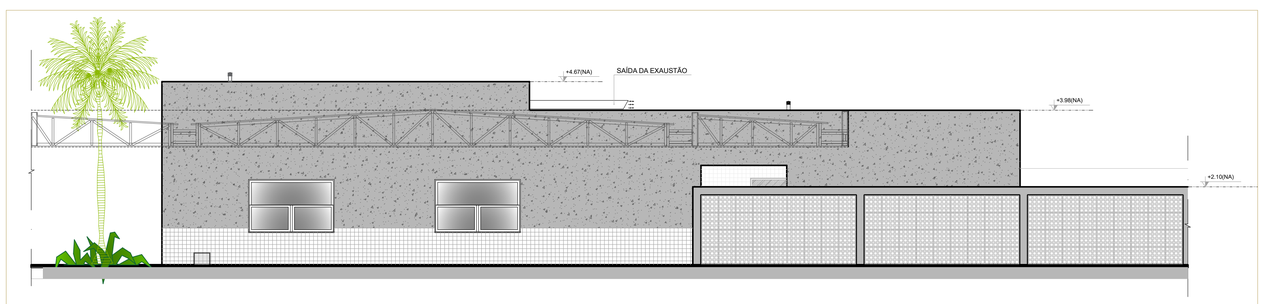

7 FACHADA 3C
ESCALA 1/75

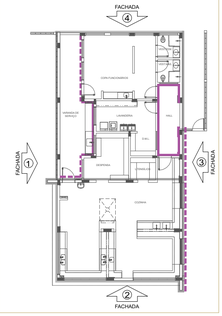

CROQUI DE REFERÊNCIA
BLOCO

NOTAS
- MEDIDAS E NÍVEIS EM METROS;
- VERIFICAR POSIÇÃO EXATA DOS PILARES NO PROJETO ESTRUTURAL;
- VERIFICAR DETALHES CONSTRUTIVOS PERTINENTES NAS PRANCHAS DE DETALHAMENTO;
- EM CASO DE CONFLITO DE INFORMAÇÕES ENTRE O PROJETO GRÁFICO E O MEMORIAL DESCRITIVO, PREVALECE A INFORMAÇÃO CONTIDA NOS DESENHOS;
- ALTERAÇÕES NESTE PROJETO SOMENTE COM AUTORIZAÇÃO EXPRESSA DO FNDE

REFERÊNCIAS:
- PLANILHA DE QUANTITATIVOS
- MEMORIAL DESCRITIVO E ESPECIFICAÇÕES TÉCNICAS (MARCAS/ FABRICANTES DE MATERIAIS RELACIONADOS AOS PROJETOS CONSTITUEM-SE APENAS COMO REFERÊNCIA. O FNDE NÃO DIRECIONA A ESCOLHA DE MARCAS E NÃO MANTÉM CADASTRO DE FABRICANTES).

LEGENDA SIMBOLOGIA

- GRADIL METÁLICO PARA JARDIM VERTICAL
- PASTILHA CERÂMICA (10x10) - COR CINZA CLARO, ACABAMENTO ACETINADO (ATÉ O TETO)
- PASTILHA CERÂMICA (10x10) - COR CINZA CLARO, ACABAMENTO ACETINADO (H= 0.90m) + PINTURA ACRÍLICA, SOBRE REBOCO LISO - COR CINZA CLARO (ACIMA DE 0.90m)
- TEXTURA PROJETADA COM ACABAMENTO FLOCADO - COR BRANCO NEVE
- TEXTURA PROJETADA COM ACABAMENTO FLOCADO - COR CINZA CLARO
- TEXTURA PROJETADA COM ACABAMENTO FLOCADO - COR CINZA ESCURO
- PINTURA ACRÍLICA SOBRE REBOCO LISO - COR LARANJA
- PINTURA ACRÍLICA SOBRE REBOCO LISO - COR CINZA CLARO

Nº	AUTOR	REVISÃO	DATA

PREFEITURA DO MUNICÍPIO DE ITAPEVI

SECRETARIA DE INFRAESTRUTURA
E SERVIÇOS URBANOS

Título: PROJETO DE CONSTRUÇÃO DE EDUCAÇÃO BÁSICA

Obra: ESCOLA 13 SALAS - EDUCAÇÃO DE TEMPO INTEGRAL (ETI)

Local do Imóvel: ESTRADA DE RODAGEM (SP-274) - (ROD. ENGº RENÊ BENEDITO DA SILVA) , S/N, VALE DO SOL, ITAPEVI/ SP

Proprietário: PREFEITURA MUNICIPAL DE ITAPEVI


Marcos de Oliveira Anjos
Secretário de Infraestrutura e serviços urbanos
Prefeitura Municipal de Itapevi
CNPJ nº: 46.523.031.0001-28

Aurélio Marques de Carvalho Godinho
Engenheiro Civil
Autor do Projeto
CREA: 5061289782-SP
A.R.T.: 2620250335363


ASSUNTO: PLANTA BAIXA - FACHADAS

Folha: 20/52


PAVIMENTO	ESCALA	TIPO PROJETO
BLOCO C - SERVIÇOS	INDICADA	ARQUITETURA
ZONEAMENTO: -	DATA: -	ETAPA: -
DESENHISTA: -	IMPRESSO EM: -	REVISÃO: -

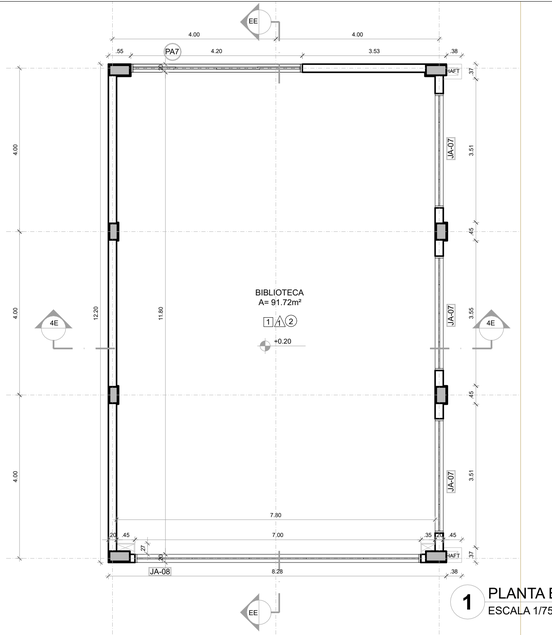


1 PLANTA BAIXA
ESCALA 1/75

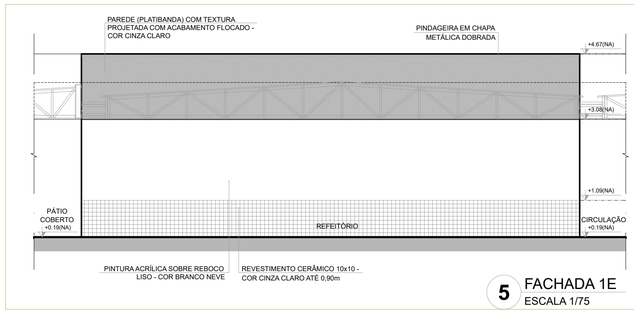


5 FACHADA 1E
ESCALA 1/75

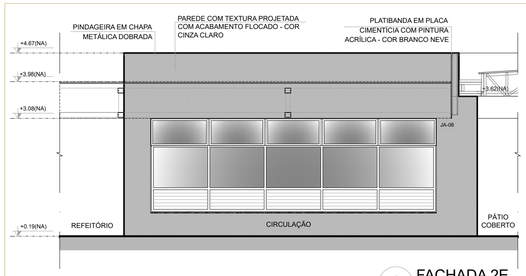

6 FACHADA 2E
ESCALA 1/75

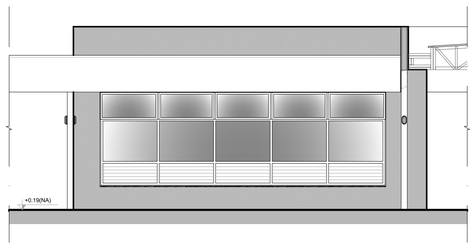

7 FACHADA 2E
ESCALA 1/75

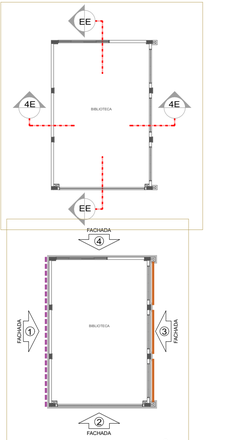


CROQUI DE REFERÊNCIA
BLOCO

NOTAS
- MEDIDAS E NÍVEIS EM METROS;
- VERIFICAR POSIÇÃO EXATA DOS PILARES NO PROJETO ESTRUTURAL;
- VERIFICAR DETALHES CONSTRUTIVOS PERTINENTES NAS PRANCHAS DE DETALHAMENTO;
- EM CASO DE CONFLITO DE INFORMAÇÕES ENTRE O PROJETO GRÁFICO E O MEMORIAL DESCRITIVO, PREVALECE A INFORMAÇÃO CONTIDA NOS DESENHOS;
- ALTERAÇÕES NESTE PROJETO SOMENTE COM AUTORIZAÇÃO EXPRESSA DO FNDE.


REFERÊNCIAS:
- PLANILHA DE QUANTITATIVOS-
- MEMORIAL DESCRITIVO E ESPECIFICAÇÕES TÉCNICAS (MARCAS/ FABRICANTES DE MATERIAIS RELACIONADOS AOS PROJETOS CONSTITUEM-SE APENAS COMO REFERÊNCIA. O FNDE NÃO DIRECIONA A ESCOLHA DE MARCAS E NÃO MANTÉM CADASTRO DE FABRICANTES).

LEGENDA SIMBOLOGIA


- GRADIL METÁLICO PARA JARDIM VERTICAL
- PASTILHA CERÂMICA (10x10) - COR CINZA CLARO, ACABAMENTO ACETINADO (ATÉ O TETO)
- PASTILHA CERÂMICA (10x10) - COR CINZA CLARO, ACABAMENTO ACETINADO (H= 0.90m) + PINTURA ACRÍLICA SOBRE REBOCO LISO - COR CINZA CLARO (ACIMA DE 0.90m)
- TEXTURA PROJETADA COM ACABAMENTO FLOCADO - COR BRANCO NEVE
- TEXTURA PROJETADA COM ACABAMENTO FLOCADO - COR CINZA CLARO
- TEXTURA PROJETADA COM ACABAMENTO FLOCADO - COR CINZA ESCURO
- PINTURA ACRÍLICA SOBRE REBOCO LISO - COR LARANJA
- PINTURA ACRÍLICA SOBRE REBOCO LISO - COR CINZA CLARO

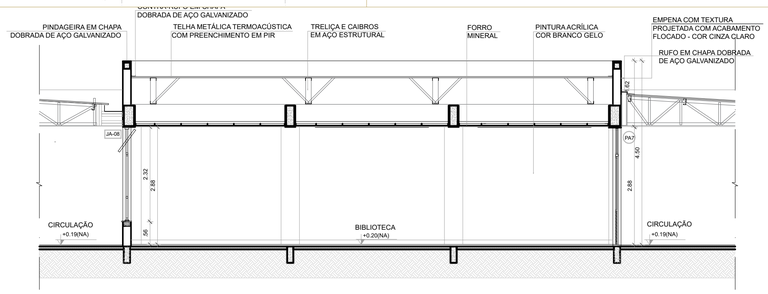


2 CORTE EE
ESCALA 1/75

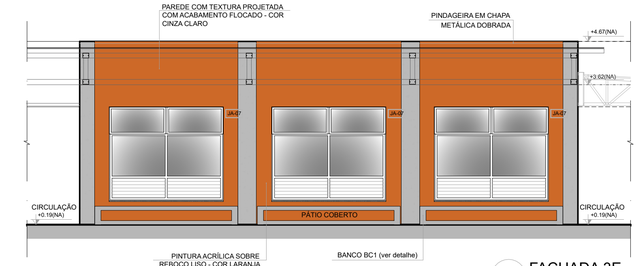


8 FACHADA 3E
ESCALA 1/75

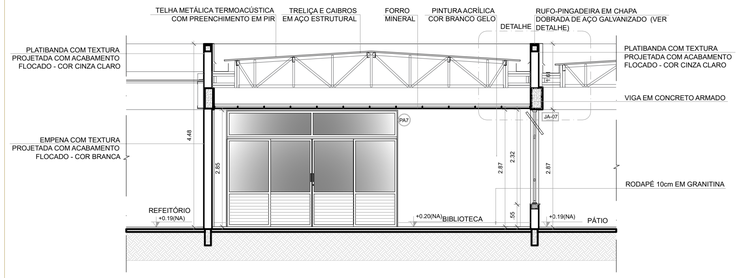

3 CORTE 4E
ESCALA 1/75

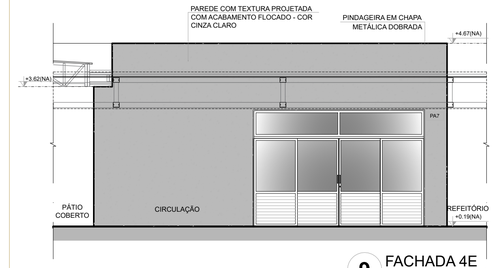

9 FACHADA 4E
ESCALA 1/75

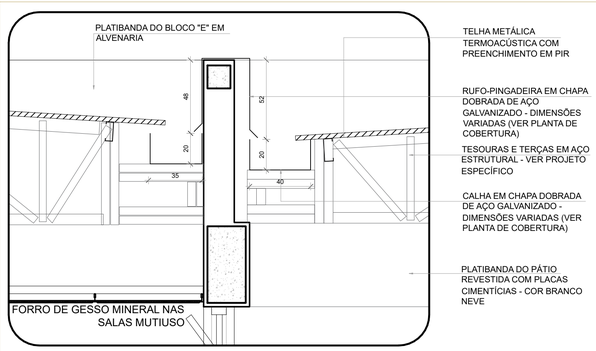

4 DETALHE - CALHAS E RUFOS
ESCALA 1/25

ESPECIFICAÇÕES

PISO
1 - GRANITINA COM JUNTAS PLÁSTICAS A CADA 1,00m
2 - CERÂMICA 45x45 cm, PEI 5, COR BRANCO GELO, ANTIDERRAPANTE
3 - CONCRETO DESEMPENADO COM JUNTAS PLÁSTICAS A CADA 1,00m
4 - CONCRETO DESEMPENADO ACABAMENTO LISO E JUNTAS PLÁSTICAS A CADA 1,00m
5 - BLOCO INTERTRAVADO DE CONCRETO
6 - PISO GRAMA DE CONCRETO
7 - AREIA
8 - GRAMADO
9 - PISO INDUSTRIAL POLIDO EM CONCRETO ARMADO

PAREDE
1 - PINTURA ACRÍLICA COR BRANCO GELO SOBRE MASSA CORRIDA
2 - PINTURA ACRÍLICA COR BRANCO GELO COM RODAMEIO DE MADEIRA (15cm) FIXADO À 0,60m DO PISO (ver alturas nas ampliações)
3 - CERÂMICA COR BRANCO GELO DO PISO AO TETO
4 - CERÂMICA COR BRANCO GELO COM FAIXA DE PASTILHA CERÂMICA COR LARANJA NA PARTE INFERIOR E SUPERIOR, ACIMA PINTURA ACRÍLICA COR BRANCO GELO (ver alturas nas ampliações)
5 - PASTILHA CERÂMICA COR CINZA DO PISO AO TETO
6 - PASTILHA CERÂMICA COR CINZA ATÉ H=0,90m, ACIMA PINTURA ACRÍLICA COR CINZA CLARO (ver ampliações)
7 - PINTURA ACRÍLICA COR CINZA CLARO SOBRE REBOCO LISO
8 - PINTURA ACRÍLICA COR LARANJA SOBRE REBOCO LISO

TETO
1 - FORRO DE GESSO ACARTONADO COM MASSA CORRIDA E PINTURA PVA COR BRANCO NEVE
2 - FORRO EM FIBRA MINERAL REMOVÍVEL COM ESTRUTURA DE ALUMÍNIO NATURAL
3 - FORRO METÁLICO COLMÉIA
4 - LAJE DE CONCRETO

LEGENDA

BANCADAS - B* (LxCxH: medidas em metro)
- (B01) GRANITO CINZA ANDORINHA - esp. 2 cm - 1x (0,55x1,60x0,80) - VEST. ALUNOS (ÁREA EXTERNA)
- (B02) GRANITO CINZA ANDORINHA - esp. 2 cm - 2x (0,55x1,35x0,80) - VEST. FEM. E MASC. ALUNOS (INTERNO)
- (B03) GRANITO CINZA ANDORINHA - esp. 2 cm - 7x (0,55X2,40X0,80) - LAVA MÃOS PÁTIO., SANIT. AL. E REF.
- (B04) GRANITO CINZA ANDORINHA - esp. 2 cm - 1x (0,50x2,50x0,80) - SALA REUNIÃO/PROFESSORES
- (B05) GRANITO CINZA ANDORINHA - esp. 2 cm - 4x (0,35x0,95x0,76*(0,66) - SANIT. ACESS.*, FEM., MAS. ADULTO
- (B06) GRANITO CINZA ANDORINHA - esp. 2 cm - 2x (0,55x0,90x0,90) - VESTIÁRIOS FUNCIONÁRIOS
- (B07) GRANITO CINZA ANDORINHA - esp. 2 cm - 1x (0,55x2,40x0,90) - COPA
- (B08) GRANITO CINZA ANDORINHA - esp. 2 cm - 1x (0,70x4,05x0,90) - VARANDA DE SERVIÇO
- (B09) GRANITO CINZA ANDORINHA - esp. 2 cm - 1x (0,60x3,20x0,90 + 0,60x3,80x0,90 + 0,60x3,20x0,90) - COZINHA (verduras e carnes)
- (B10) GRANITO CINZA ANDORINHA - esp. 2 cm - 1x (0,90x1,35) - COZINHA (cocção)
- (B11) GRANITO CINZA ANDORINHA - esp. 2 cm - 1x (0,60x3,20x0,90 + 0,60x1,10x0,90) - COZINHA (sucos)
- (B12) GRANITO CINZA ANDORINHA - esp. 2 cm - 1x (0,60x3,80x0,90 + 0,60x0,52x0,90 + 0,60x2,10x0,80 + 0,60x3,50x0,80) - COZINHA (distribuição)
- (B13) GRANITO CINZA ANDORINHA - esp. 2 cm - 1x (0,60x2,90x0,90 + 0,60x1,70x0,90 + 0,60x2,10x0,80 + 0,60x2,05x0,90) - COZINHA (recepção louça/ lavagem)
- (B14) GRANITO CINZA ANDORINHA - esp. 2 cm - 1x (0,50x2,90x0,90) - LAVANDERIA
- (B15) GRANITO CINZA ANDORINHA - esp. 2 cm - 13x (0,50x3,60x0,80) - SALAS DE AULA

DIVISÓRIAS*
- (DV) GRANITO CINZA ANDORINHA - esp. 20 mm - SANITÁRIOS E VESTIÁRIOS ALUNOS
- (DVA) DIVISÓRIA ARTICULADA EM MDF COM LAMINADO MELAMÍNICO CINZA - 12x (1,15x2,88x0,07) - MULTIUSO

ESCANINHOS - EC* (LxCxH: medidas em metro)
- (EC) MDF REV. COM LAMINADO MELAMINICO BRANCO - 13x (0,50x3,65x1,80) - SALAS DE AULA

PRATELEIRA - PT** (LxCxH: medidas em metro, a altura refere-se a distância do piso)
- (PT1) GRANITO CINZA ANDORINHA - espessura 2 cm - 5x (0,40x145x1,50) - LAVANDERIA/ DML
- (PT2) GRANITO CINZA ANDORINHA - espessura 2 cm - 8x (0,40x2,05x0,45) - DML/ UTENSÍLIOS
- (PT3) GRANITO CINZA ANDORINHA - espessura 2 cm - 8x (0,50x1,42x0,45) - UTENSÍLIOS
- (PT4) GRANITO CINZA ANDORINHA - espessura 2 cm - 8x (0,40x1,50x0,45) - DESPENSA
- (PT5) GRANITO CINZA ANDORINHA - espessura 2 cm - 4x (0,40x2,65x0,45) - DESPENSA
- (PT6) GRANITO CINZA ANDORINHA - espessura 2 cm - 4x (0,40X3,02x0,45) - DESPENSA

BANCO - BC* (LxCxH: medidas em metro)
- (BC) BANCO: ALVENARIA/ ASSENTO: CONCRETO PRÉ-MOLDADO - 13x (0,50x3,50x0,45) - HALL S. AULA, PÁTIO
- (BC2) BANCO: ALVENARIA/ ASSENTO: CONCRETO PRÉ-MOLDADO - 3x (0,50x6,00x0,45) - PLAY.,PÁTIO, CIRCUL.
- (BC3) BANCO: ALVENARIA REVESTIDO COM PASTILHA CERÂMICA - 2x (0,40x3,85x0,45) - VESTIÁRIOS ALUNO

ESQUADRIAS***
- (PA) PORTAS DE ALUMINIO NATURAL
- (PM) PORTAS EM MADEIRA COM PINTURA
- (JA) JANELAS DE ALUMINIO NATURAL

OBSERVAÇÕES:
* VER AMPLIAÇÕES E DETALHES ESPECÍFICOS ** DISTÂNCIA ENTRE PARTELEIRAS MÚLTIPLAS= 0,40m *** VER MAPA DE ESQUADRIAS

Nº	AUTOR	REVISÃO	DATA

PREFEITURA DO MUNICÍPIO DE ITAPEVI

SECRETARIA DE INFRAESTRUTURA
E SERVIÇOS URBANOS

Título: PROJETO DE CONSTRUÇÃO DE EDUCAÇÃO BÁSICA

Obra: ESCOLA 13 SALAS - EDUCAÇÃO DE TEMPO INTEGRAL (ETI)


Local do Imóvel: ESTRADA DE RODAGEM (SP-274) - (ROD. ENGº RENÊ BENEDITO DA SILVA) , S/N, VALE DO SOL, ITAPEVI/ SP

Proprietário: PREFEITURA MUNICIPAL DE ITAPEVI


Marcos de Oliveira Anjos
Secretário de Infraestrutura e serviços urbanos
Prefeitura Municipal de Itapevi
CNPJ nº: 46.523.031.0001-28

Aurélio Marques de Carvalho Godinho
Engenheiro Civil
Autor do Projeto
CREA: 5061289782-SP
A.R.T.: 2620250335363


ASSUNTO: PLANTA BAIXA - BLOCO E - BIBLIOTECA			Folha:
PAVIMENTO: CORTES / DETALHES E FACHADAS	ESCALA: INDICADA	TIPO PROJETO: ARQUITETURA	22/52
ZONEAMENTO: -	DATA: -	ETAPA: -	
DESENHISTA: -	IMPRESSO EM: -	REVISÃO: -	

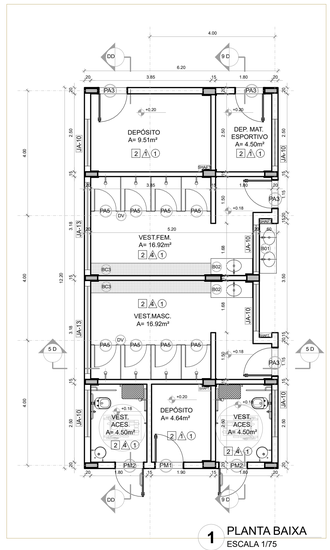


1 PLANTA BAIXA
ESCALA 1/75

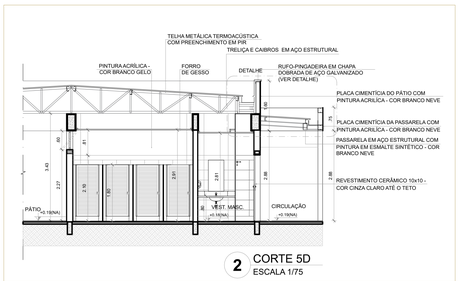


2 CORTE 5D
ESCALA 1/75

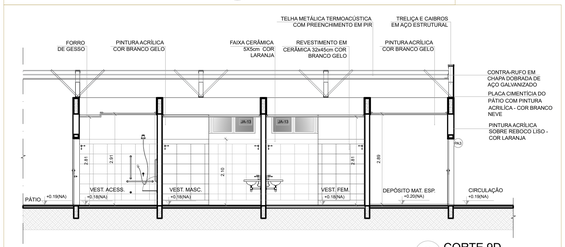


3 CORTE 9D
ESCALA 1/75

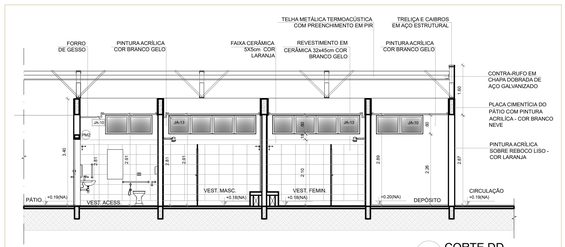

4 CORTE DD
ESCALA 1/75

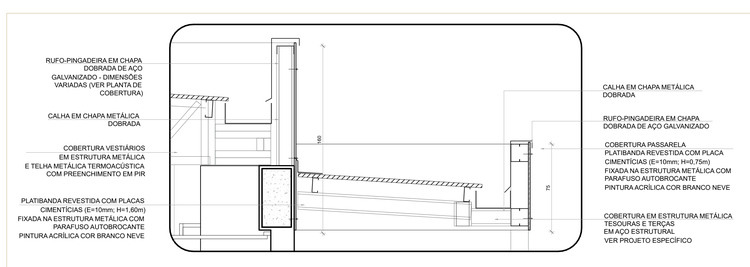


5 DETALHE PASSARELA - CALHAS E RUFOS
ESCALA 1/25

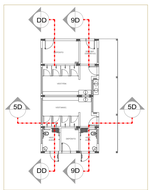


CROQUI DE REFERÊNCIA BLOCO - CORTES

NOTAS
- MEDIDAS E NÍVEIS EM METROS;
- VERIFICAR POSIÇÃO EXATA DOS PILARES NO PROJETO ESTRUTURAL;
- VERIFICAR DETALHES CONSTRUTIVOS PERTINENTES NAS PRANCHAS DE DETALHAMENTO;
- EM CASO DE CONFLITO DE INFORMAÇÕES ENTRE O PROJETO GRÁFICO E O MEMORIAL DESCRITIVO, PREVALECE A INFORMAÇÃO CONTIDA NOS DESENHOS;
- ALTERAÇÕES NESTE PROJETO SOMENTE COM AUTORIZAÇÃO EXPRESSA DO FNDE.

REFERÊNCIAS:
- PLANILHA DE QUANTITATIVOS-
- MEMORIAL DESCRITIVO E ESPECIFICAÇÕES TÉCNICAS (MARCAS/ FABRICANTES DE MATERIAIS RELACIONADOS AOS PROJETOS CONSTITUEM-SE APENAS COMO REFERÊNCIA. O FNDE NÃO DIRECIONA A ESCOLHA DE MARCAS E NÃO MANTÉM CADASTRO DE FABRICANTES).

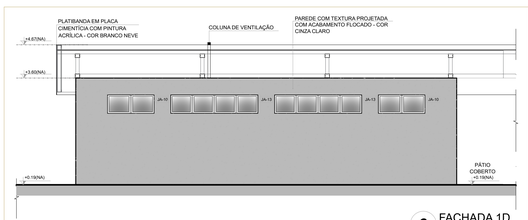


6 FACHADA 1D
ESCALA 1/75

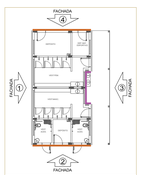


CROQUI DE REFERÊNCIA BLOCO - FACHADAS


LEGENDA SIMBOLOGIA
- GRADIL METÁLICO PARA JARDIM VERTICAL
- PASTILHA CERÂMICA (10x10) - COR CINZA CLARO, ACABAMENTO ACETINADO (ATÉ O TETO)
- PASTILHA CERÂMICA (10x10) - COR CINZA CLARO, ACABAMENTO ACETINADO (H= 0,90m) + PINTURA ACRÍLICA SOBRE REBOCO LISO - COR CINZA CLARO (ACIMA DE 0.90m)
- TEXTURA PROJETADA COM ACABAMENTO FLOCADO - COR BRANCO NEVE
- TEXTURA PROJETADA COM ACABAMENTO FLOCADO - COR CINZA CLARO
- TEXTURA PROJETADA COM ACABAMENTO FLOCADO - COR CINZA ESCURO
- PINTURA ACRÍLICA SOBRE REBOCO LISO - COR LARANJA
- PINTURA ACRÍLICA SOBRE REBOCO LISO - COR CINZA CLARO

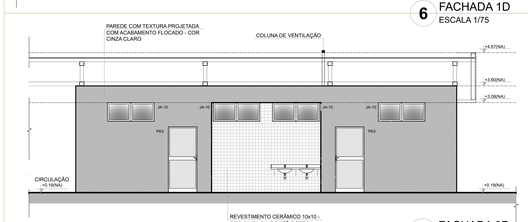

7 FACHADA 3D
ESCALA 1/75

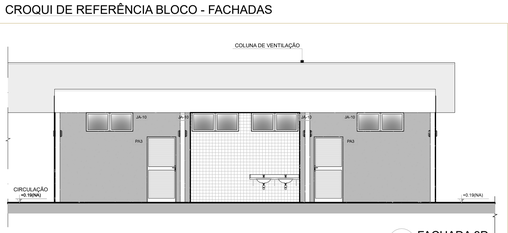


8 FACHADA 3D
ESCALA 1/75

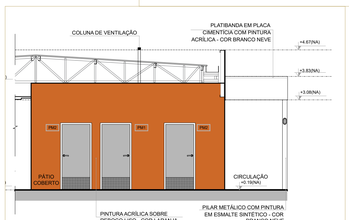

9 FACHADA 2D
ESCALA 1/75



10 FACHADA 4D
ESCALA 1/75

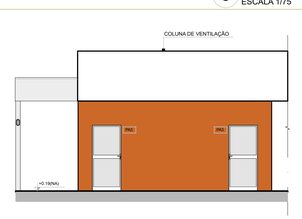

11 FACHADA 4D
ESCALA 1/75

ESPECIFICAÇÕES

PAREDE
1 - PINTURA ACRÍLICA COR BRANCO GELO SOBRE MASSA CORRIDA
2 - PINTURA ACRÍLICA COR BRANCO GELO COM RODAMEIO DE MADEIRA (15cm) FIXADO À 0,60m DO PISO (ver alturas nas ampliações)
3 - CERÂMICA COR BRANCO GELO DO PISO AO TETO
4 - CERÂMICA COR BRANCO GELO COM FAIXA DE PASTILHA CERÂMICA COR LARANJA NA PARTE INFERIOR E SUPERIOR, ACIMA PINTURA ACRÍLICA COR BRANCO GELO (ver alturas nas ampliações)
5 - PASTILHA CERÂMICA COR CINZA DO PISO AO TETO
6 - PASTILHA CERÂMICA COR CINZA ATÉ H=0,90m, ACIMA PINTURA ACRÍLICA COR CINZA CLARO (ver ampliações)
7 - PINTURA ACRÍLICA COR CINZA CLARO SOBRE REBOCO LISO
8 - PINTURA ACRÍLICA COR LARANJA SOBRE REBOCO LISO

PISO
1 - GRANITINA COM JUNTAS PLÁSTICAS A CADA 1,00m
2 - CERÂMICA 45x45 cm, PEI 5, COR BRANCO GELO, ANTIDERRAPANTE
3 - CONCRETO DESEMPENADO COM JUNTAS PLÁSTICAS A CADA 1,00m
4 - CONCRETO DESEMPENADO ACABAMENTO LISO E JUNTAS PLÁSTICAS A CADA 1,00m
5 - BLOCO INTERTRAVADO DE CONCRETO
6 - PISO GRAMA DE CONCRETO
7 - AREIA
8 - GRAMADO
9 - PISO INDUSTRIAL POLIDO EM CONCRETO ARMADO

TETO
1 - FORRO DE GESSO ACARTONADO COM MASSA CORRIDA E PINTURA PVA COR BRANCO NEVE
2 - FORRO EM FIBRA MINERAL REMOVÍVEL COM ESTRUTURA DE ALUMÍNIO NATURAL
3 - FORRO METÁLICO COLMEIA
4 - LAJE DE CONCRETO

LEGENDA

BANCADAS - B* (LxCxH: medidas em metro)

BA1	GRANITO CINZA ANDORINHA - esp. 2 cm - 1x (0,55x1,60x0,80) - VEST. ALUNOS (ÁREA EXTERNA)
BA2	GRANITO CINZA ANDORINHA - esp. 2 cm - 2x (0,55x1,35x0,80) - VEST. FEM. E MASC. ALUNOS (INTERNO)
BA3	GRANITO CINZA ANDORINHA - esp. 2 cm - 7x (0,55X2,40X0,80) - LAVA-MÃOS PÁTIO , SANIT. AL. E REF.
BA4	GRANITO CINZA ANDORINHA - esp. 2 cm - 1x (0,50x2,50x0,80) - SALA REUNIÃO/PROFESSORES
BA5	GRANITO CINZA-ANDORINHA - esp. 2 cm - 4x (0,35x0,95x0,70*0,80) - SANIT. ACESS.*, FEM., MAS. ADULTO
BA6	GRANITO CINZA ANDORINHA - esp. 2 cm - 2x (0,55x0,90x0,90) - VESTIÁRIOS FUNCIONÁRIOS
BA7	GRANITO CINZA ANDORINHA - esp. 2 cm - 1x (0,55x2,40x0,90) - COPA
BA8	GRANITO CINZA ANDORINHA - esp. 2 cm - 1x (0,70x4,05x0,90) - VARANDA DE SERVIÇO
BA9	GRANITO CINZA ANDORINHA - esp. 2 cm - 1x (0,60x3,20x0,90 + 0,60x3,80x0,90 + 0,60x3,20x0,90) - COZINHA (verduras e carnes)
BA10	GRANITO CINZA ANDORINHA - esp. 2 cm - 1x (0,90x1,35) - COZINHA (cocção)
BA11	GRANITO CINZA ANDORINHA - esp. 2 cm - 1x (0,60x3,20x0,90 + 0,60x1,10x0,90) - COZINHA (sucos)
BA12	GRANITO CINZA ANDORINHA - esp. 2 cm - 1x (0,60x3,80x0,90 + 0,60x0,52x0,90 + 0,60x2,10x0,80 + 0,60x3,50x0,80) - COZINHA (distribuição)
BA13	GRANITO CINZA ANDORINHA - esp. 2 cm - 1x (0,60x2,80x0,90 + 0,60x1,70x0,90 + 0,60x2,10x0,80 + 0,60x2,05x0,90) - COZINHA (recepção louça/ lavagem)
BA14	GRANITO CINZA ANDORINHA - esp. 2 cm - 1x (0,50x2,80x0,80) - LAVANDERIA
BA15	GRANITO CINZA ANDORINHA - esp. 2 cm - 13x (0,50x3,60x0,80) - SALAS DE AULA

DIVISÓRIAS*

DV	GRANITO CINZA ANDORINHA - esp. 20 mm - SANITÁRIOS E VESTIÁRIOS ALUNOS
DVe	MDF REV. LAMINADO MELAMÍNICO ACABAMENTO CINZA - 12x (1,15x2,88x0,07) SALAS MULTIUSO

ESCANINHOS - EC* (LxCxH: medidas em metro)

EC	MDF REV. COM LAMINADO MELAMÍNICO BRANCO - 13x (0,50x3,65x1,80) SALAS DE AULA

PRATELEIRA - PT** (LxCxH: medidas em metro, a altura refere-se a distância do piso)

PT1	GRANITO CINZA ANDORINHA - espessura 2 cm - 5x (0,40x145x1,50) - LAVANDERIA/ DML
PT2	GRANITO CINZA ANDORINHA - espessura 2 cm - 8x (0,40x2,05x0,45) - DML/ UTENSÍLIOS
PT3	GRANITO CINZA ANDORINHA - espessura 2 cm - 8x (0,50x1,42x0,45) - UTENSÍLIOS
PT4	GRANITO CINZA ANDORINHA - espessura 2 cm - 8x (0,40x1,35x0,45) - DESPENSA
PT5	GRANITO CINZA-ANDORINHA - espessura 2 cm - 4x (0,40x2,85x0,45) - DESPENSA
PT6	GRANITO CINZA ANDORINHA - espessura 2 cm - 4x (0,40X3,02x0,45) - DESPENSA

BANCO - BC* (LxCxH: medidas em metro)

BC1	BANCO: ALVENARIA/ ASSENTO: CONCRETO PRÉ-MOLDADO - 13x (0,50x3,50x0,45) - HALL S. AULA, PÁTIO
BC2	BANCO: ALVENARIA/ ASSENTO: CONCRETO PRÉ-MOLDADO - 3x (0,50x6,00x0,45) - PLAY_PATIO, CIRCUL.
BC3	BANCO: ALVENARIA REVESTIDO COM PASTILHA CERÂMICA - 2x (0,40x3,85x0,45) - VESTIÁRIOS ALUNO

ESQUADRIAS***

PA	PORTAS DE ALUMÍNIO NATURAL
PM	PORTAS EM MADEIRA COM PINTURA
JA	JANELAS DE ALUMÍNIO NATURAL

OBSERVAÇÕES:
* VER AMPLIAÇÕES E DETALHES ESPECÍFICOS
** DISTÂNCIA ENTRE PARTELEIRAS MÚLTIPLAS= 0,40m
*** VER MAPA DE ESQUADRIAS

Nº	AUTOR	REVISÃO	DATA

PREFEITURA DO MUNICÍPIO DE ITAPEVI

SECRETARIA DE INFRAESTRUTURA E SERVIÇOS URBANOS

Título: PROJETO DE CONSTRUÇÃO DE EDUCAÇÃO BÁSICA

Obra: ESCOLA 13 SALAS - EDUCAÇÃO DE TEMPO INTEGRAL (ETI)

Local do Imóvel: ESTRADA DE RODAGEM (SP-274) - (ROD. ENGº RENÊ BENEDITO DA SILVA) , S/N, VALE DO SOL, ITAPEVI/ SP


Proprietário: PREFEITURA MUNICIPAL DE ITAPEVI

Marcos de Oliveira Anjos
Secretário de Infraestrutura e serviços urbanos
Prefeitura Municipal de Itapevi
CNPJ nº: 46.523.031.0001-28


Aurélio Marques de Carvalho Godinho
Engenheiro Civil
Autor do Projeto
CREA: 5061289782-SP
A.R.T.: 2620250335363

ASSUNTO: PLANTA BAIXA - BLOCO D - HIGIENE

PAVIMENTO: CORTES / DETALHES E FACHADAS	ESCALA: INDICADA	TIPO PROJETO: ARQUITETURA	Folha: 21/52
ZONEAMENTO: -	DATA: -	ETAPA: -	
DESENHISTA: -	IMPRESSO EM: -	REVISÃO: -	

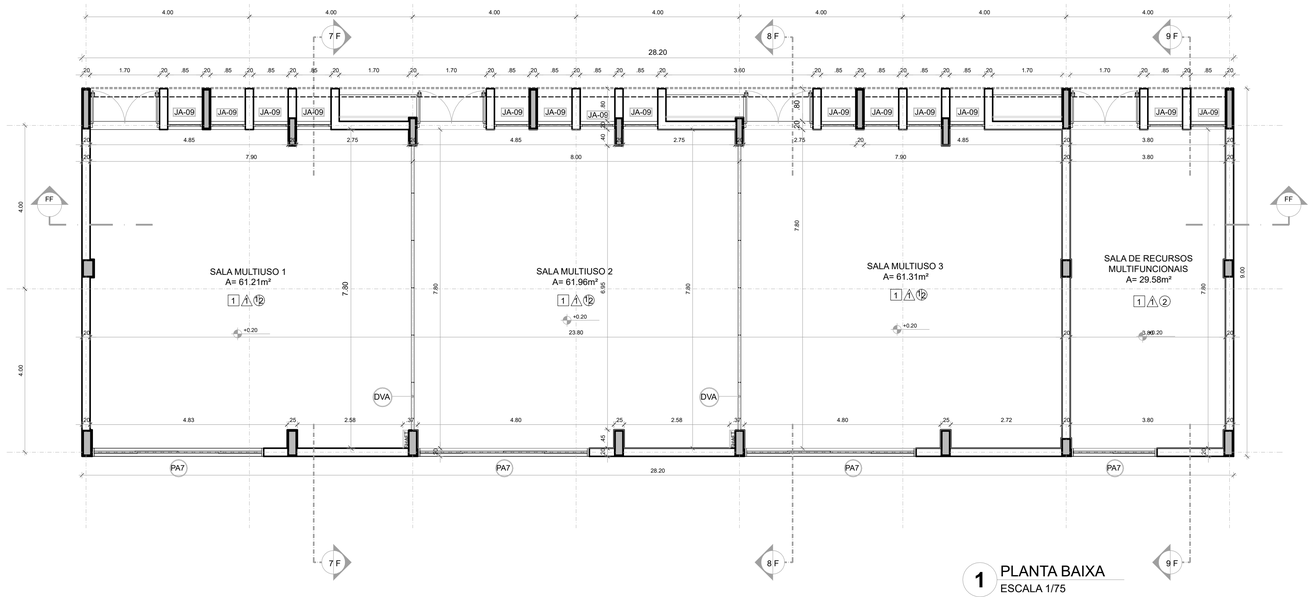

1 PLANTA BAIXA
ESCALA 1/75

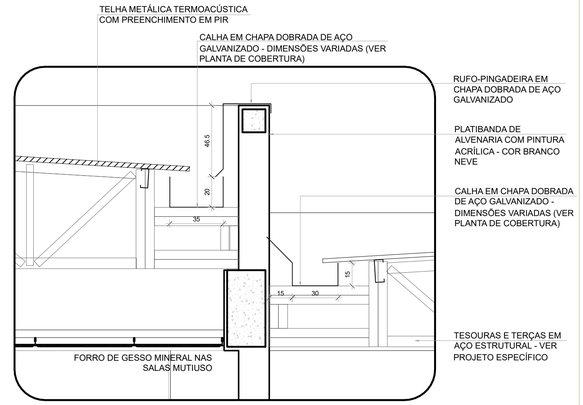


5 DETALHE - CALHAS E RUFOS
ESCALA 1/20

NOTAS


- MEDIDAS E NÍVEIS EM METROS;
- VERIFICAR POSIÇÃO EXATA DOS PILARES NO PROJETO ESTRUTURAL;
- VERIFICAR DETALHES CONSTRUTIVOS PERTINENTES NAS PRANCHAS DE DETALHAMENTO;
- EM CASO DE CONFLITO DE INFORMAÇÕES ENTRE O PROJETO GRÁFICO E O MEMORIAL DESCRITIVO, PREVALECE A INFORMAÇÃO CONTIDA NOS DESENHOS;
- ALTERAÇÕES NESTE PROJETO SOMENTE COM AUTORIZAÇÃO EXPRESSA DO FNDE

REFERÊNCIAS:


- PLANILHA DE QUANTITATIVOS
- MEMORIAL DESCRITIVO E ESPECIFICAÇÕES TÉCNICAS (MARCAS/ FABRICANTES DE MATERIAIS RELACIONADOS AOS PROJETOS CONSTITUEM-SE APENAS COMO REFERÊNCIA. O FNDE NÃO DIRECIONA A ESCOLHA DE MARCAS E NÃO MANTÉM CADASTRO DE FABRICANTES).

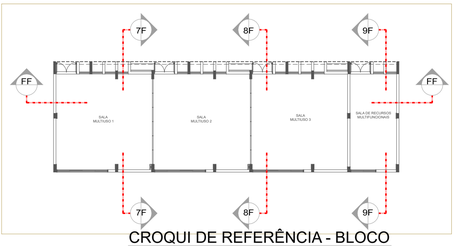


CROQUI DE REFERÊNCIA - BLOCO

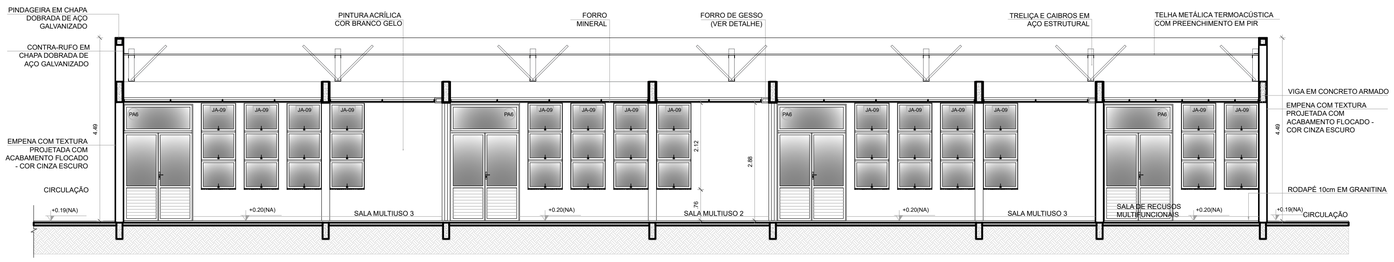


2 CORTE FF
ESCALA 1/75

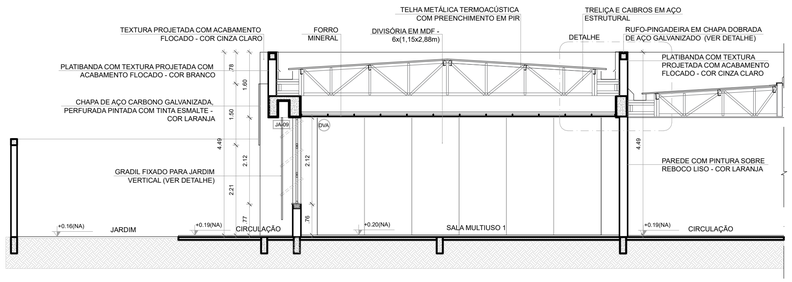

3 CORTE 7F
ESCALA 1/75

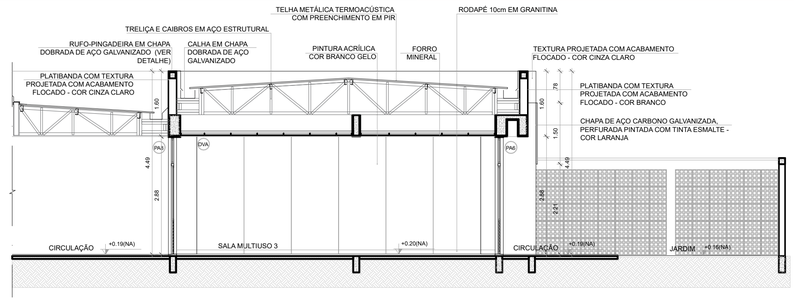

4 CORTE 8F
ESCALA 1/75

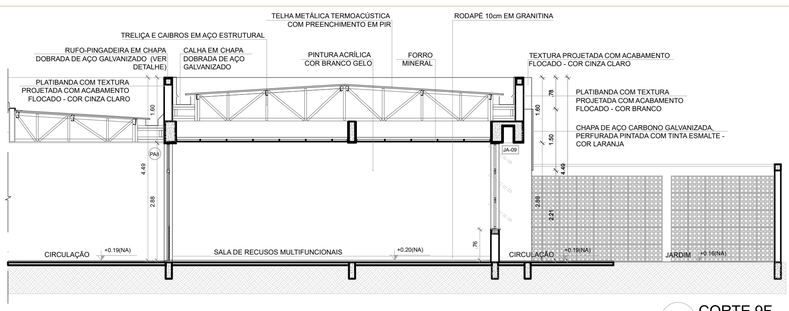

5 CORTE 9F
ESCALA 1/75

ESPECIFICAÇÕES

PISO
1 - GRANITINA COM JUNTAS PLÁSTICAS A CADA 1,00m
2 - CERÂMICA 45x45 cm, PEI 5, COR BRANCO GELO, ANTIDERRAPANTE
3 - CONCRETO DESEMPENADO COM JUNTAS PLÁSTICAS A CADA 1,00m
4 - CONCRETO DESEMPENADO ACABAMENTO LISO E JUNTAS PLÁSTICAS A CADA 1,00m
5 - BLOCO INTERTRAVADO DE CONCRETO
6 - PISO GRAMA DE CONCRETO
7 - AREIA
8 - GRAMADO
9 - PISO INDUSTRIAL POLIDO EM CONCRETO ARMADO

PAREDE
1 - PINTURA ACRÍLICA COR BRANCO GELO SOBRE MASSA CORRIDA
2 - PINTURA ACRÍLICA COR BRANCO GELO COM RODAPEIO DE MADEIRA (15cm) FIXADO À 0,60m DO PISO (ver alturas nas ampliações)
3 - CERÂMICA COR BRANCO GELO DO PISO AO TETO
4 - CERÂMICA COR BRANCO GELO COM FAIXA DE PASTILHA CERÂMICA COR LARANJA NA PARTE INFERIOR E SUPERIOR, ACIMA PINTURA ACRÍLICA COR BRANCO GELO (ver alturas nas ampliações)
5 - PASTILHA CERÂMICA COR CINZA DO PISO AO TETO
6 - PASTILHA CERÂMICA COR CINZA ATÉ H=0,90m, ACIMA PINTURA ACRÍLICA COR CINZA CLARO (ver ampliações)
7 - PINTURA ACRÍLICA COR CINZA CLARO SOBRE REBOCO LISO
8 - PINTURA ACRÍLICA COR LARANJA SOBRE REBOCO LISO

TETO
1 - FORRO DE GESSO ACARTONADO COM MASSA CORRIDA E PINTURA PVA COR BRANCO NEVE
2 - FORRO EM FIBRA MINERAL REMOVÍVEL COM ESTRUTURA DE ALUMÍNIO NATURAL
3 - FORRO METÁLICO COLMÉIA
4 - LAJE DE CONCRETO

LEGENDA

BANCADAS - B* (LxCxH: medidas em metro)
- B01 GRANITO CINZA ANDORINHA - esp. 2 cm - 1x (0,55x1,60x0,80) - VEST. ALUNOS (ÁREA EXTERNA)
- B02 GRANITO CINZA ANDORINHA - esp. 2 cm - 2x (0,55x1,35x0,80) - VEST. FEM. E MASC. ALUNOS (INTERNO)
- B03 GRANITO CINZA ANDORINHA - esp. 2 cm - 7x (0,55X2,40X0,80) - LAVA MÃOS PÁTIO., SANIT. AL. E REF.
- B04 GRANITO CINZA ANDORINHA - esp. 2 cm - 1x (0,50x2,50x0,80) - SALA REUNIÃO/PROFESSORES
- B05 GRANITO CINZA ANDORINHA - esp. 2 cm - 4x (0,35x0,95x0,76*/0,86) - SANIT. ACESS.*, FEM., MAS. ADULTO
- B06 GRANITO CINZA ANDORINHA - esp. 2 cm - 2x (0,55x0,90x0,90) - VESTIÁRIOS FUNCIONÁRIOS
- B07 GRANITO CINZA ANDORINHA - esp. 2 cm - 1x (0,55x2,40x0,90) - COPA
- B08 GRANITO CINZA ANDORINHA - esp. 2 cm - 1x (0,70x4,05x0,90) - VARANDA DE SERVIÇO
- B09 GRANITO CINZA ANDORINHA - esp. 2 cm - 1x (0,60x3,20x0,90 + 0,60x3,80x0,90 + 0,60x3,20x0,90) - COZINHA (verduras e carnes)
- B10 GRANITO CINZA ANDORINHA - esp. 2 cm - 1x (0,90x1,35) - COZINHA (cocção)
- B11 GRANITO CINZA ANDORINHA - esp. 2 cm - 1x (0,60x3,20x0,90 + 0,60x1,10x0,90) - COZINHA (sucos)
- B12 GRANITO CINZA ANDORINHA - esp. 2 cm - 1x (0,60x3,80x0,90 + 0,60x0,52x0,90 + 0,60x2,10x0,80 + 0,60x3,50x0,80) - COZINHA (distribuição)
- B13 GRANITO CINZA ANDORINHA - esp. 2 cm - 1x (0,60x2,90x0,90 + 0,60x1,70x0,90 + 0,60x2,10x0,80 + 0,60x2,05x0,90) - COZINHA (recepção louça/ lavagem)
- B14 GRANITO CINZA ANDORINHA - esp. 2 cm - 1x (0,50x2,90x0,90) - LAVANDERIA
- B15 GRANITO CINZA ANDORINHA - esp. 2 cm - 13x (0,50x3,60x0,80) - SALAS DE AULA

DIVISÓRIAS*
- DV GRANITO CINZA ANDORINHA - esp. 20 mm - SANITÁRIOS E VESTIÁRIOS ALUNOS
- DVA DIVISÓRIA ARTICULADA EM MDF COM LAMINADO MELAMÍNICO CINZA - 12x (1,15x2,88x0,07) - MULTIUSO

ESCANINHOS - EC* (LxCxH: medidas em metro)
- EC MDF REV. COM LAMINADO MELAMINICO BRANCO - 13x (0,50x3,65x1,80) - SALAS DE AULA

PRATELEIRA - PT** (LxCxH: medidas em metro, a altura refere-se a distância do piso)
- PT1 GRANITO CINZA ANDORINHA - espessura 2 cm - 5x (0,40x145x1,50) - LAVANDERIA/ DML
- PT2 GRANITO CINZA ANDORINHA - espessura 2 cm - 8x (0,40x2,05x0,45) - DML/ UTENSÍLIOS
- PT3 GRANITO CINZA ANDORINHA - espessura 2 cm - 8x (0,50x1,42x0,45) - UTENSÍLIOS
- PT4 GRANITO CINZA ANDORINHA - espessura 2 cm - 8x (0,40x1,50x0,45) - DESPENSA
- PT5 GRANITO CINZA ANDORINHA - espessura 2 cm - 4x (0,40x2,65x0,45) - DESPENSA
- PT6 GRANITO CINZA ANDORINHA - espessura 2 cm - 4x (0,40X3,02x0,45) - DESPENSA

BANCO - BC* (LxCxH: medidas em metro)
- BC1 BANCO: ALVENARIA/ ASSENTO: CONCRETO PRÉ-MOLDADO - 13x (0,50x3,50x0,45) - HALL S. AULA, PÁTIO
- BC2 BANCO: ALVENARIA/ ASSENTO: CONCRETO PRÉ-MOLDADO - 3x (0,50x6,00x0,45) - PLAY.,PÁTIO, CIRCUL.
- BC3 BANCO: ALVENARIA REVESTIDO COM PASTILHA CERÂMICA - 2x (0,40x3,85x0,45) - VESTIÁRIOS ALUNO

ESQUADRIAS***
- PA PORTAS DE ALUMÍNIO NATURAL
- PM PORTAS EM MADEIRA COM PINTURA
- JA JANELAS DE ALUMÍNIO NATURAL

OBSERVAÇÕES: * VER AMPLIAÇÕES E DETALHES ESPECÍFICOS ** DISTÂNCIA ENTRE PARTELEIRAS MÚLTIPLAS= 0,40m *** VER MAPA DE ESQUADRIAS

Nº	AUTOR	REVISÃO	DATA

PREFEITURA DO MUNICÍPIO DE ITAPEVI

SECRETARIA DE INFRAESTRUTURA
E SERVIÇOS URBANOS

Título: PROJETO DE CONSTRUÇÃO DE EDUCAÇÃO BÁSICA

Obra: ESCOLA 13 SALAS - EDUCAÇÃO DE TEMPO INTEGRAL (ETI)

Local do Imóvel: ESTRADA DE RODAGEM (SP-274) - (ROD. ENGº RENÊ BENEDITO DA SILVA) , S/N, VALE DO SOL, ITAPEVI/ SP

Proprietário: PREFEITURA MUNICIPAL DE ITAPEVI


Marcos de Oliveira Anjos
Secretário de Infraestrutura e serviços urbanos
Prefeitura Municipal de Itapevi
CNPJ nº: 46.523.031.0001-28

Aurélio Marques de Carvalho Godinho
Engenheiro Civil
Autor do Projeto
CREA: 5061289782-SP
A.R.T.: 2620250335363


ASSUNTO: PLANTA BAIXA - BLOCO F - MULTIUSO

PAVIMENTO	ESCALA	TIPO PROJETO
CORTES E DETALHE	INDICADA	ARQUITETURA
ZONEAMENTO -	DATA -	ETAPA -
DESENHISTA -	IMPRESSO EM: -	REVISÃO: -


Folha: 23/52

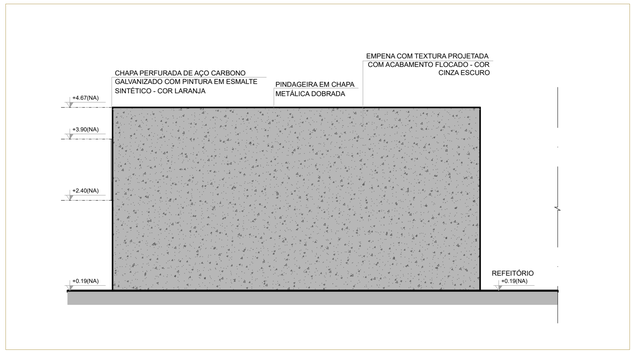


1 FACHADA 1F
ESCALA 1/75

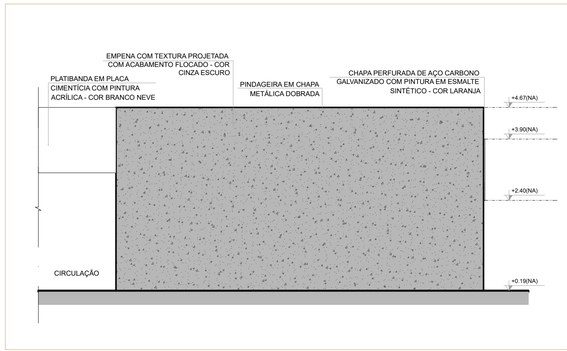


2 FACHADA 3F
ESCALA 1/75

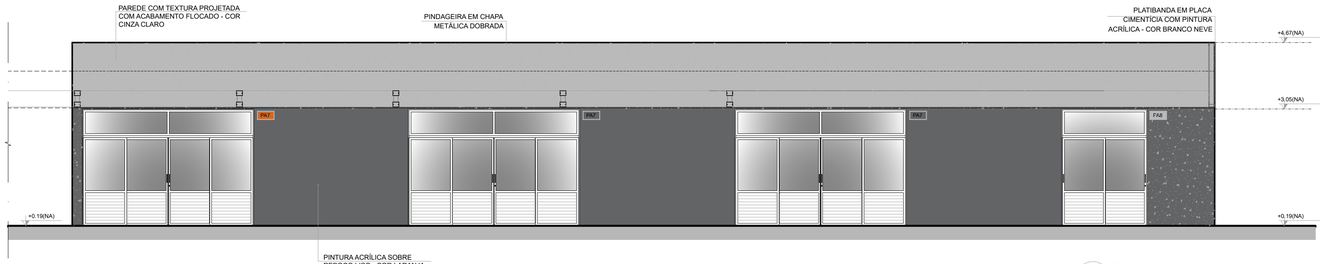

3 FACHADA 2F
ESCALA 1/75

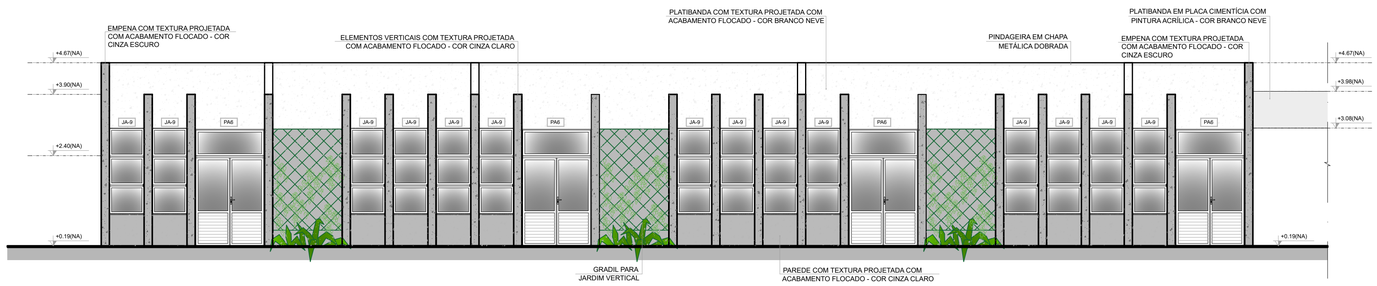

4 FACHADA 4F
ESCALA 1/75

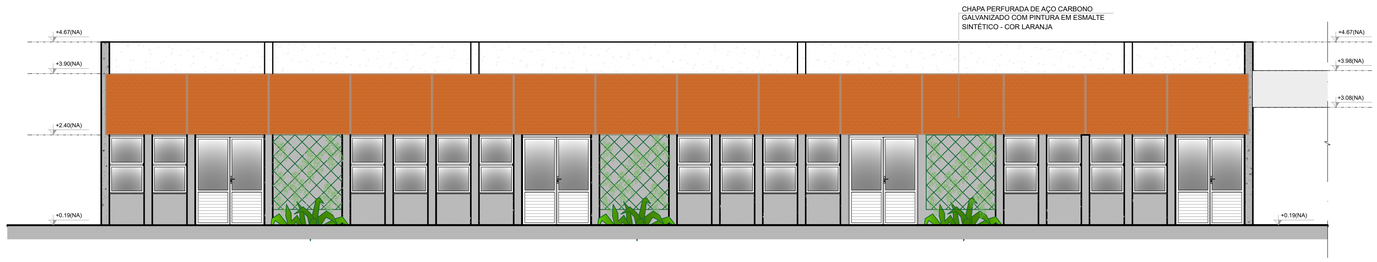


5 FACHADA 4F
ESCALA 1/75

NOTAS
- MEDIDAS E NÍVEIS EM METROS;
- VERIFICAR POSIÇÃO EXATA DOS PILARES NO PROJETO ESTRUTURAL;
- VERIFICAR DETALHES CONSTRUTIVOS PERTINENTES NAS PRANCHAS DE DETALHAMENTO;
- EM CASO DE CONFLITO DE INFORMAÇÕES ENTRE O PROJETO GRÁFICO E O MEMORIAL DESCRITIVO, PREVALECE A INFORMAÇÃO CONTIDA NOS DESENHOS;
- ALTERAÇÕES NESTE PROJETO SOMENTE COM AUTORIZAÇÃO EXPRESSA DO FNDE

REFERÊNCIAS:
- PLANILHA DE QUANTITATIVOS-
- MEMORIAL DESCRITIVO E ESPECIFICAÇÕES TÉCNICAS (MARCAS/ FABRICANTES DE MATERIAIS RELACIONADOS AOS PROJETOS CONSTITUEM-SE APENAS COMO REFERÊNCIA. O FNDE NÃO DIRECIONA A ESCOLHA DE MARCAS E NÃO MANTÉM CADASTRO DE FABRICANTES).

LEGENDA SIMBOLOGIA

- GRADIL METÁLICO PARA JARDIM VERTICAL
- PASTILHA CERÂMICA (10x10) - COR CINZA CLARO, ACABAMENTO ACETINADO (ATÉ O TETO)
- PASTILHA CERÂMICA (10x10) - COR CINZA CLARO, ACABAMENTO ACETINADO (H= 0.90m) + PINTURA ACRÍLICA SOBRE REBOCO LISO - COR CINZA CLARO (ACIMA DE 0.90m)
- TEXTURA PROJETADA COM ACABAMENTO FLOCADO - COR BRANCO NEVE
- TEXTURA PROJETADA COM ACABAMENTO FLOCADO - COR CINZA CLARO
- TEXTURA PROJETADA COM ACABAMENTO FLOCADO - COR CINZA ESCURO
- PINTURA ACRÍLICA SOBRE REBOCO LISO - COR LARANJA
- PINTURA ACRÍLICA SOBRE REBOCO LISO - COR CINZA CLARO

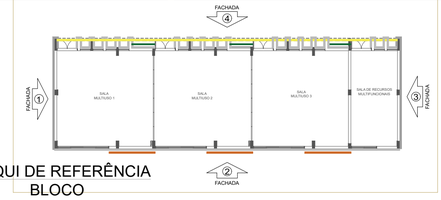

CROQUI DE REFERÊNCIA
BLOCO

Nº	AUTOR	REVISÃO	DATA

PREFEITURA DO MUNICÍPIO DE ITAPEVI

SECRETARIA DE INFRAESTRUTURA
E SERVIÇOS URBANOS

Título: PROJETO DE CONSTRUÇÃO DE EDUCAÇÃO BÁSICA

Obra: ESCOLA 13 SALAS - EDUCAÇÃO DE TEMPO INTEGRAL (ETI)


Local do Imóvel: ESTRADA DE RODAGEM (SP-274) - (ROD. ENGº RENÊ BENEDITO DA SILVA) , S/N, VALE DO SOL, ITAPEVI/ SP

Proprietário: PREFEITURA MUNICIPAL DE ITAPEVI


Marcos de Oliveira Anjos
Secretário de Infraestrutura e serviços urbanos
Prefeitura Municipal de Itapevi
CNPJ nº: 46.523.031.0001-28

Aurélio Marques de Carvalho Godinho
Engenheiro Civil
Autor do Projeto
CREA: 5061289782-SP
A.R.T.: 2620250335363


ASSUNTO: BLOCO F - MULTIUSO			Folha: 24/52
PAVIMENTO: FACHADAS	ESCALA: 1/75	TIPO PROJETO: ARQUITETURA	
ZONEAMENTO: -	DATA: -	ETAPA: -	
DESENHISTA: -	IMPRESSO EM: -	REVISÃO: -	

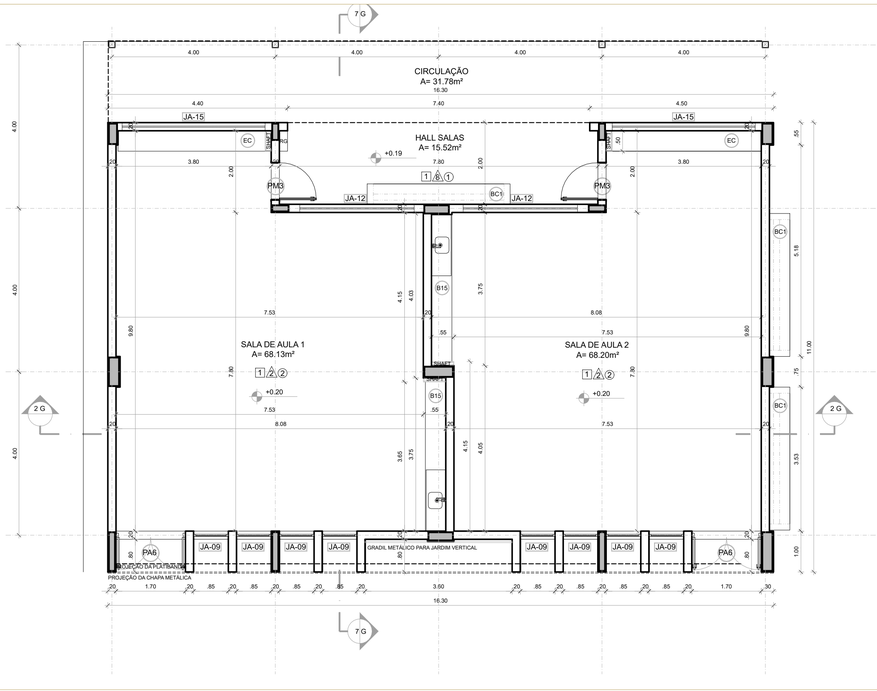


1 PLANTA BAIXA
ESCALA 1/75

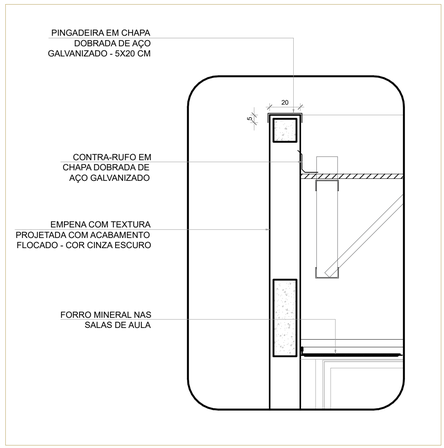


4 DETALHE 01 - PINGADEIRA
ESCALA 1/20

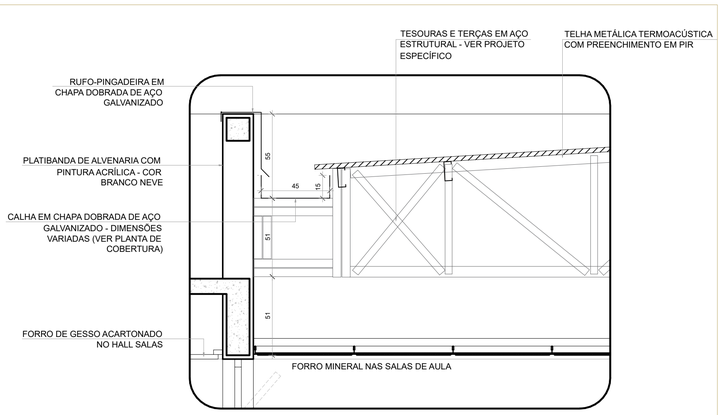

5 DETALHE 02 - CALHA E RUFO
ESCALA 1/20

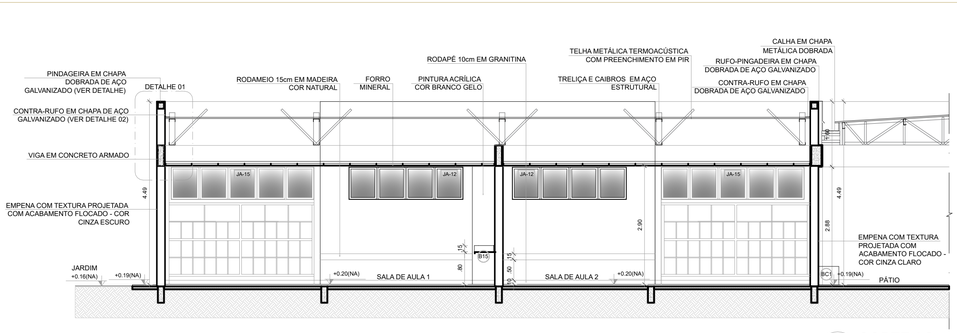

2 CORTE 2G
ESCALA 1/75

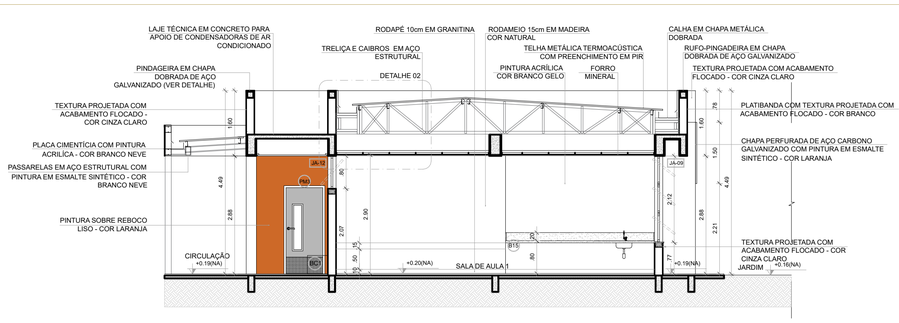


3 CORTE 7G
ESCALA 1/75

NOTAS

- MEDIDAS E NÍVEIS EM METROS;
- VERIFICAR POSIÇÃO EXATA DOS PILARES NO PROJETO ESTRUTURAL;
- VERIFICAR DETALHES CONSTRUTIVOS PERTINENTES NAS PRANCHAS DE DETALHAMENTO;
- EM CASO DE CONFLITO DE INFORMAÇÕES ENTRE O PROJETO GRÁFICO E O MEMORIAL DESCRITIVO, PREVALECE A INFORMAÇÃO CONTIDA NOS DESENHOS;
- ALTERAÇÕES NESTE PROJETO SOMENTE COM AUTORIZAÇÃO EXPRESSA DO FNDE

REFERÊNCIAS:

- PLANILHA DE QUANTITATIVOS
- MEMORIAL DESCRITIVO E ESPECIFICAÇÕES TÉCNICAS (MARCAS/ FABRICANTES DE MATERIAIS RELACIONADOS AOS PROJETOS CONSTITUEM-SE APENAS COMO REFERÊNCIA. O FNDE NÃO DIRECIONA A ESCOLHA DE MARCAS E NÃO MANTÉM CADASTRO DE FABRICANTES).

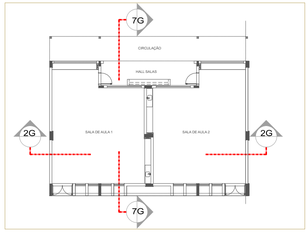

CROQUI DE REFERÊNCIA - BLOCO

ESPECIFICAÇÕES

△ PAREDE

1 - PINTURA ACRÍLICA COR BRANCO GELO SOBRE MASSA CORRIDA
2 - PINTURA ACRÍLICA COR BRANCO GELO COM RODAMEIO DE MADEIRA (15cm) FIXADO À 0,60m DO PISO (ver alturas nas ampliações)
3 - CERÂMICA COR BRANCO GELO DO PISO AO TETO
4 - CERÂMICA COR BRANCO GELO COM FAIXA DE PASTILHA CERÂMICA COR LARANJA NA PARTE INFERIOR E SUPERIOR, ACIMA PINTURA ACRÍLICA COR BRANCO GELO (ver alturas nas ampliações)
5 - PASTILHA CERÂMICA COR CINZA DO PISO AO TETO
6 - PASTILHA CERÂMICA COR CINZA ATÉ H=0,90m, ACIMA PINTURA ACRÍLICA COR CINZA CLARO (ver ampliações)
7 - PINTURA ACRÍLICA COR CINZA CLARO SOBRE REBOCO LISO
8 - PINTURA ACRÍLICA COR LARANJA SOBRE REBOCO LISO

□ PISO

1 - GRANITINA COM JUNTAS PLÁSTICAS A CADA 1,00m
2 - CERÂMICA 45x45 cm, PEI 5, COR BRANCO GELO, ANTIDERRAPANTE
3 - CONCRETO DESEMPENADO COM JUNTAS PLÁSTICAS A CADA 1,00m
4 - CONCRETO DESEMPENADO ACABAMENTO LISO E JUNTAS PLÁSTICAS A CADA 1,00m
5 - BLOCO INTERTRAVADO DE CONCRETO
6 - PISO GRAMA DE CONCRETO
7 - AREIA
8 - GRAMADO
9 - PISO INDUSTRIAL POLIDO EM CONCRETO ARMADO

○ TETO

1 - FORRO DE GESSO ACARTONADO COM MASSA CORRIDA E PINTURA PVA COR BRANCO NEVE
2 - FORRO EM FIBRA MINERAL REMOVÍVEL COM ESTRUTURA DE ALUMÍNIO NATURAL
3 - FORRO METÁLICO COLMÉIA
4 - LAJE DE CONCRETO

LEGENDA

BANCADAS - B* (LxCxH: medidas em metro)

- B01 GRANITO CINZA ANDORINHA - esp. 2 cm - 1x (0,55x1,60x0,80) - VEST. ALUNOS (ÁREA EXTERNA)
- B02 GRANITO CINZA ANDORINHA - esp. 2 cm - 2x (0,55x1,35x0,80) - VEST. FEM. E MASC. ALUNOS (INTERNO)
- B03 GRANITO CINZA ANDORINHA - esp. 2 cm - 7x (0,55X2,40X0,80) - LAVA MÃOS PÁTIO, SANIT. AL. E REF.
- B04 GRANITO CINZA ANDORINHA - esp. 2 cm - 1x (0,50x2,50x0,80) - SALA REUNIÃO/PROFESSORES
- B05 GRANITO CINZA ANDORINHA - esp. 2 cm - 4x (0,35x0,95x0,76*0,86) - SANIT. ACESS.*, FEM., MAS. ADULTO
- B06 GRANITO CINZA ANDORINHA - esp. 2 cm - 2x (0,55x0,90x0,90) - VESTIÁRIOS FUNCIONÁRIOS
- B07 GRANITO CINZA ANDORINHA - esp. 2 cm - 1x (0,55x2,40x0,90) - COPA
- B08 GRANITO CINZA ANDORINHA - esp. 2 cm - 1x (0,70x4,05x0,90) - VARANDA DE SERVIÇO
- B09 GRANITO CINZA ANDORINHA - esp. 2 cm - 1x (0,60x3,20x0,90 + 0,60x3,80x0,90 + 0,60x3,20x0,90) - COZINHA (verduras e carnes)
- B10 GRANITO CINZA ANDORINHA - esp. 2 cm - 1x (0,90x1,35) - COZINHA (cocção)
- B11 GRANITO CINZA ANDORINHA - esp. 2 cm - 1x (0,60x3,20x0,90 + 0,60x1,10x0,90) - COZINHA (sucos)
- B12 GRANITO CINZA ANDORINHA - esp. 2 cm - 1x (0,60x3,80x0,90 + 0,60x0,52x0,90 + 0,60x2,10x0,80 + 0,60x3,50x0,80) - COZINHA (distribuição)
- B13 GRANITO CINZA ANDORINHA - esp. 2 cm - 1x (0,60x2,90x0,90 + 0,60x1,70x0,90 + 0,60x2,10x0,80 + 0,60x2,05x0,90) - COZINHA (recepção louça/ lavagem)
- B14 GRANITO CINZA ANDORINHA - esp. 2 cm - 1x (0,50x2,90x0,90) - LAVANDERIA
- B15 GRANITO CINZA ANDORINHA - esp. 2 cm - 13x (0,50x3,60x0,80) - SALAS DE AULA

DIVISÓRIAS*

- DV GRANITO CINZA ANDORINHA - esp. 20 mm - SANITÁRIOS E VESTIÁRIOS ALUNOS
- DVA MDF REV. LAMINADO MELAMÍNICO ACABAMENTO CINZA - 12x (1,15x2,88x0,07) SALAS MULTIUSO

ESCANINHOS - EC* (LxCxH: medidas em metro)

- EC MDF REV. COM LAMINADO MELAMINICO BRANCO - 13x (0,50x3,65x1,80) SALAS DE AULA

PRATELEIRA - PT** (LxCxH: medidas em metro, a altura refere-se a distância do piso)

- PT1 GRANITO CINZA ANDORINHA - espessura 2 cm - 5x (0,40x145x1,50) - LAVANDERIA/ DML
- PT2 GRANITO CINZA ANDORINHA - espessura 2 cm - 8x (0,40x2,05x0,45) - DML/ UTENSÍLIOS
- PT3 GRANITO CINZA ANDORINHA - espessura 2 cm - 8x (0,50x1,42x0,45) - UTENSÍLIOS
- PT4 GRANITO CINZA ANDORINHA - espessura 2 cm - 8x (0,40x1,50x0,45) - DESPENSA
- PT5 GRANITO CINZA ANDORINHA - espessura 2 cm - 4x (0,40x2,65x0,45) - DESPENSA
- PT6 GRANITO CINZA ANDORINHA - espessura 2 cm - 4x (0,40X3,02x0,45) - DESPENSA

BANCO - BC* (LxCxH: medidas em metro)

- BC1 BANCO: ALVENARIA/ ASSENTO: CONCRETO PRÉ-MOLDADO - 13x (0,50x3,50x0,45) - HALL S. AULA, PÁTIO
- BC2 BANCO: ALVENARIA/ ASSENTO: CONCRETO PRÉ-MOLDADO - 3x (0,50x6,00x0,45) - PLAY.,PÁTIO, CIRCUL.
- BC3 BANCO: ALVENARIA REVESTIDO COM PASTILHA CERÂMICA - 2x (0,40x3,85x0,45) - VESTIÁRIOS ALUNO

ESQUADRIAS***

- PA PORTAS DE ALUMÍNIO NATURAL
- PM PORTAS EM MADEIRA COM PINTURA
- JA JANELAS DE ALUMÍNIO NATURAL

OBSERVAÇÕES:

* VER AMPLIAÇÕES E DETALHES ESPECÍFICOS
** DISTÂNCIA ENTRE PARTELEIRAS MÚLTIPLAS= 0,40m
*** VER MAPA DE ESQUADRIAS

Nº	AUTOR	REVISÃO	DATA

PREFEITURA DO MUNICÍPIO DE ITAPEVI

SECRETARIA DE INFRAESTRUTURA
E SERVIÇOS URBANOS

Título: PROJETO DE CONSTRUÇÃO DE EDUCAÇÃO BÁSICA

Obra: ESCOLA 13 SALAS - EDUCAÇÃO DE TEMPO INTEGRAL (ETI)

Local do Imóvel: ESTRADA DE RODAGEM (SP-274) - (ROD. ENGº RENÊ BENEDITO DA SILVA) , S/N, VALE DO SOL, ITAPEVI/ SP

Proprietário: PREFEITURA MUNICIPAL DE ITAPEVI


Marcos de Oliveira Anjos
Secretário de Infraestrutura e serviços urbanos
Prefeitura Municipal de Itapevi
CNPJ nº: 46.523.031.0001-28

Aurélio Marques de Carvalho Godinho
Engenheiro Civil
Autor do Projeto
CREA: 5061289782-SP
A.R.T.: 2620250335363


ASSUNTO: PLANTA BAIXA - BLOCO G - PEDAGÓGICO I

Folha: 25/52


PAVIMENTO	ESCALA	TIPO PROJETO
CORTES E DETALHES	INDICADA	ARQUITETURA
ZONEAMENTO: -	DATA: -	ETAPA: -
DESENHISTA: -	IMPRESSO EM: -	REVISÃO: -

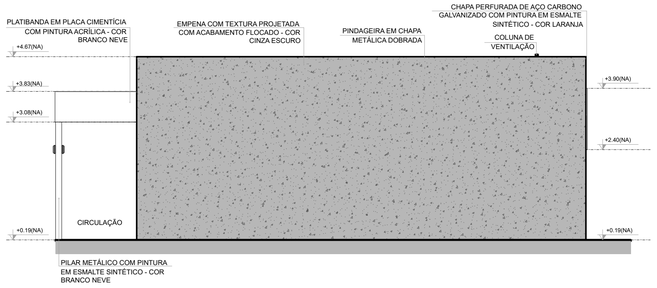


1 FACHADA 1G
ESCALA 1/75

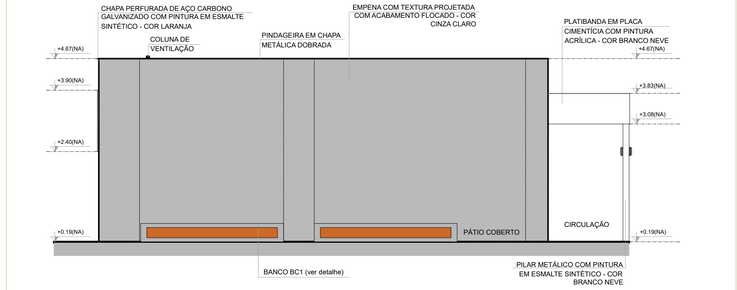


2 FACHADA 3G
ESCALA 1/75

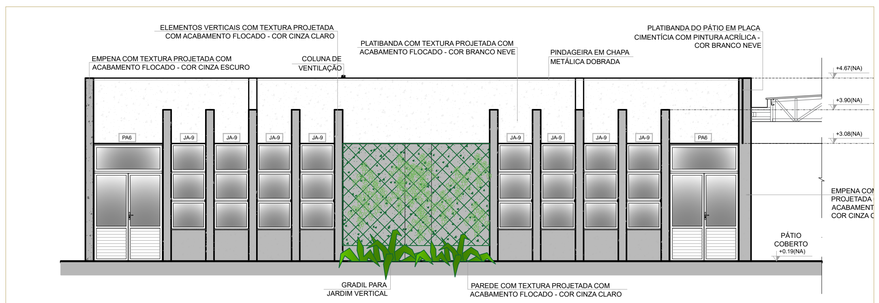


3 FACHADA 2G
ESCALA 1/75

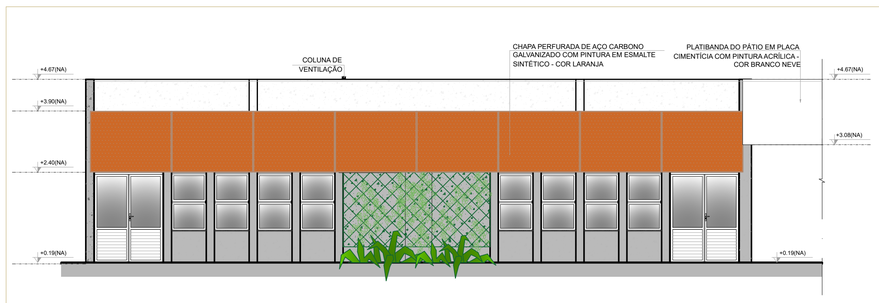

4 FACHADA 2G
ESCALA 1/75

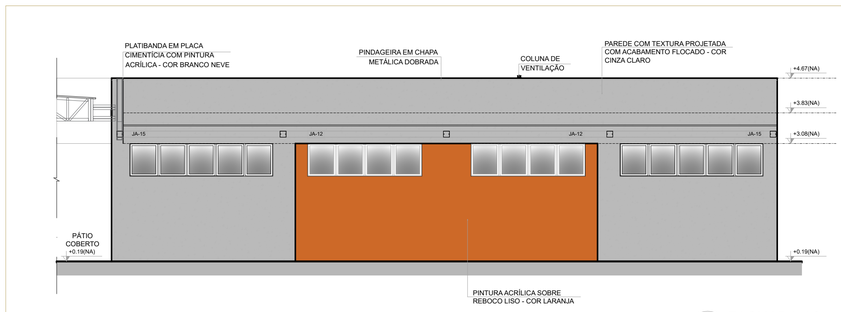

5 FACHADA 4G
ESCALA 1/75

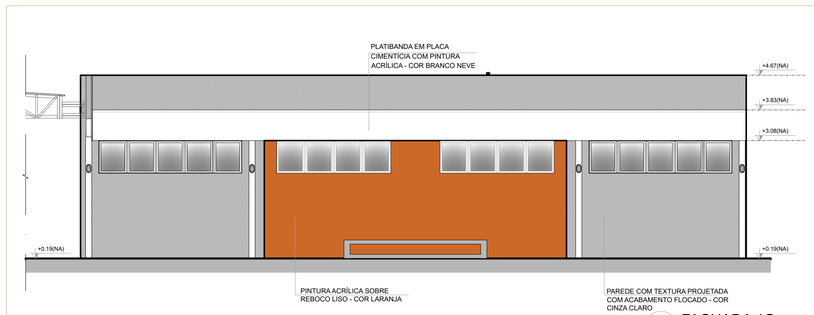

6 FACHADA 4G
ESCALA 1/75

NOTAS


- MEDIDAS E NÍVEIS EM METROS;
- VERIFICAR POSIÇÃO EXATA DOS PILARES NO PROJETO ESTRUTURAL;
- VERIFICAR DETALHES CONSTRUTIVOS PERTINENTES NAS PRANCHAS DE DETALHAMENTO;
- EM CASO DE CONFLITO DE INFORMAÇÕES ENTRE O PROJETO GRÁFICO E O MEMORIAL DESCRITIVO, PREVALECE A INFORMAÇÃO CONTIDA NOS DESENHOS;
- ALTERAÇÕES NESTE PROJETO SOMENTE COM AUTORIZAÇÃO EXPRESSA DO FNDE

REFERÊNCIAS:
- PLANILHA DE QUANTITATIVOS-
- MEMORIAL DESCRITIVO E ESPECIFICAÇÕES TÉCNICAS (MARCAS/ FABRICANTES DE MATERIAIS RELACIONADOS AOS PROJETOS CONSTITUEM-SE APENAS COMO REFERÊNCIA. O FNDE NÃO DIRECIONA A ESCOLHA DE MARCAS E NÃO MANTÉM CADASTRO DE FABRICANTES).

LEGENDA SIMBOLOGIA

- GRADIL METÁLICO PARA JARDIM VERTICAL
- PASTILHA CERÂMICA (10x10) - COR CINZA CLARO, ACABAMENTO ACETINADO (ATÉ O TETO)
- PASTILHA CERÂMICA (10x10) - COR CINZA CLARO, ACABAMENTO ACETINADO (H= 0.90m) + PINTURA ACRÍLICA SOBRE REBOCO LISO - COR CINZA CLARO (ACIMA DE 0.90m)
- TEXTURA PROJETADA COM ACABAMENTO FLOCADO - COR BRANCO NEVE
- TEXTURA PROJETADA COM ACABAMENTO FLOCADO - COR CINZA CLARO
- TEXTURA PROJETADA COM ACABAMENTO FLOCADO - COR CINZA ESCURO
- PINTURA ACRÍLICA SOBRE REBOCO LISO - COR LARANJA
- PINTURA ACRÍLICA SOBRE REBOCO LISO - COR CINZA CLARO

CROQUI DE REFERÊNCIA
BLOCO

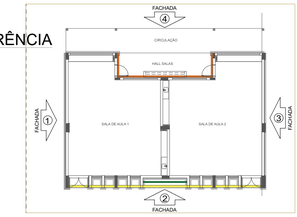

Nº	AUTOR	REVISÃO	DATA

PREFEITURA DO MUNICÍPIO DE ITAPEVI

SECRETARIA DE INFRAESTRUTURA
E SERVIÇOS URBANOS

Título: PROJETO DE CONSTRUÇÃO DE EDUCAÇÃO BÁSICA

Obra: ESCOLA 13 SALAS - EDUCAÇÃO DE TEMPO INTEGRAL (ETI)

Local do Imóvel: ESTRADA DE RODAGEM (SP-274) - (ROD. ENGº RENÊ BENEDITO DA SILVA) , S/N, VALE DO SOL, ITAPEVI/ SP

Proprietário: PREFEITURA MUNICIPAL DE ITAPEVI


Marcos de Oliveira Anjos
Secretário de Infraestrutura e serviços urbanos
Prefeitura Municipal de Itapevi
CNPJ nº: 46.523.031.0001-28

Aurélio Marques de Carvalho Godinho
Engenheiro Civil
Autor do Projeto
CREA: 5061289782-SP
A.R.T.: 2620250335363


ASSUNTO: BLOCO G - PEDAGÓGICO I

Folha: 26/52

PAVIMENTO	ESCALA	TIPO PROJETO
FACHADAS	INDICADA	ARQUITETURA
ZONEAMENTO: -	DATA: -	ETAPA: -
DESENHISTA: -	IMPRESSO EM: -	REVISÃO: -

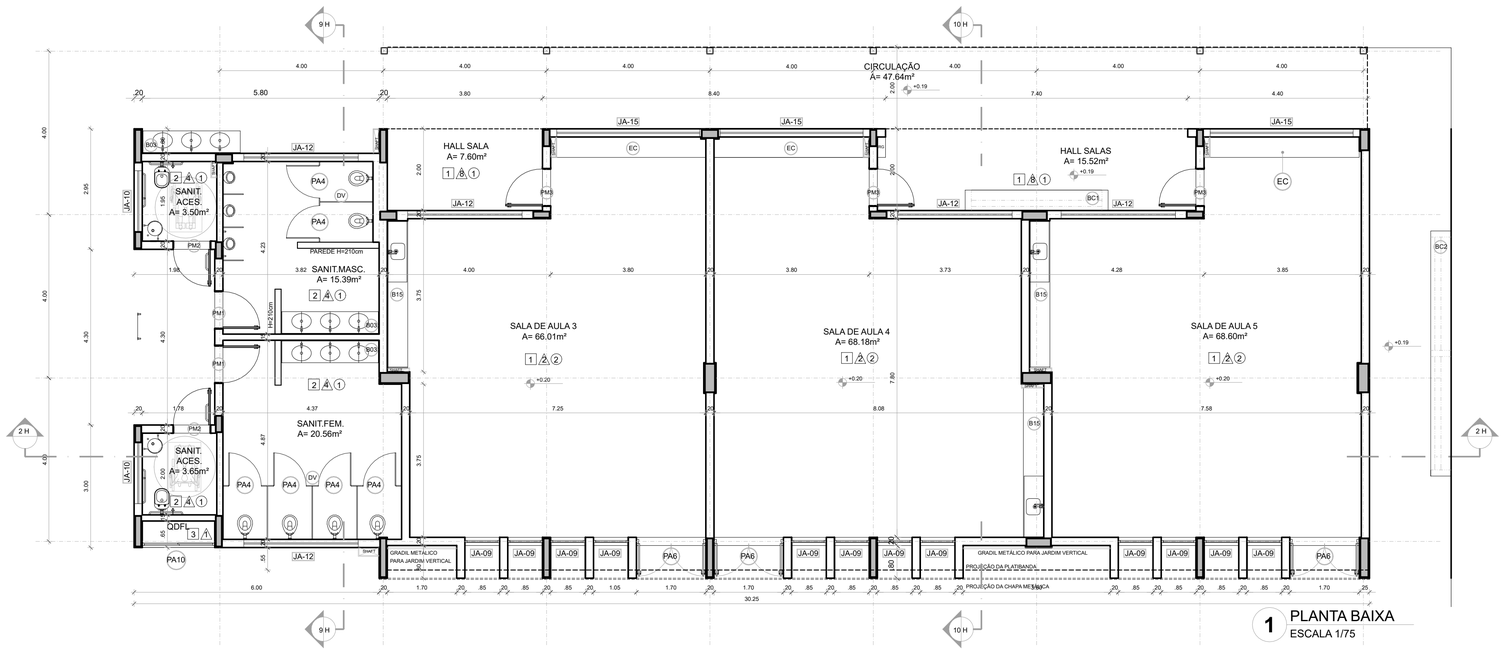

1 PLANTA BAIXA
ESCALA 1/75

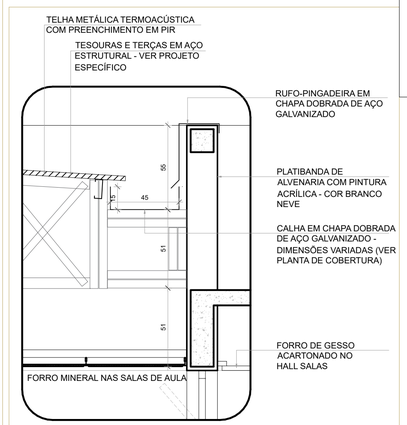


5 DETALHE - CALHA E RUFO
ESCALA 1/20

NOTAS


- MEDIDAS E NÍVEIS EM METROS;
- VERIFICAR POSIÇÃO EXATA DOS PILARES NO PROJETO ESTRUTURAL;
- VERIFICAR DETALHES CONSTRUTIVOS PERTINENTES NAS PRANCHAS DE DETALHAMENTO;
- EM CASO DE CONFLITO DE INFORMAÇÕES ENTRE O PROJETO GRÁFICO E O MEMORIAL DESCRITIVO, PREVALECE A INFORMAÇÃO CONTIDA NOS DESENHOS;
- ALTERAÇÕES NESTE PROJETO SOMENTE COM AUTORIZAÇÃO EXPRESSA DO FNDE

REFERÊNCIAS:


- PLANILHA DE QUANTITATIVOS
- MEMORIAL DESCRITIVO E ESPECIFICAÇÕES TÉCNICAS (MARCAS/ FABRICANTES DE MATERIAIS RELACIONADOS AOS PROJETOS CONSTITUEM-SE APENAS COMO REFERÊNCIA. O FNDE NÃO DIRECIONA A ESCOLHA DE MARCAS E NÃO MANTÉM CADASTRO DE FABRICANTES).

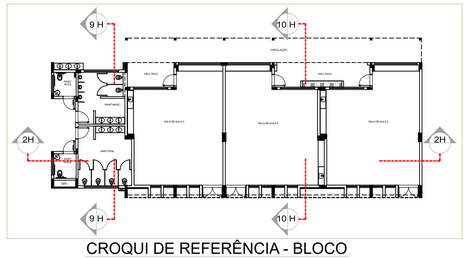


CROQUI DE REFERÊNCIA - BLOCO

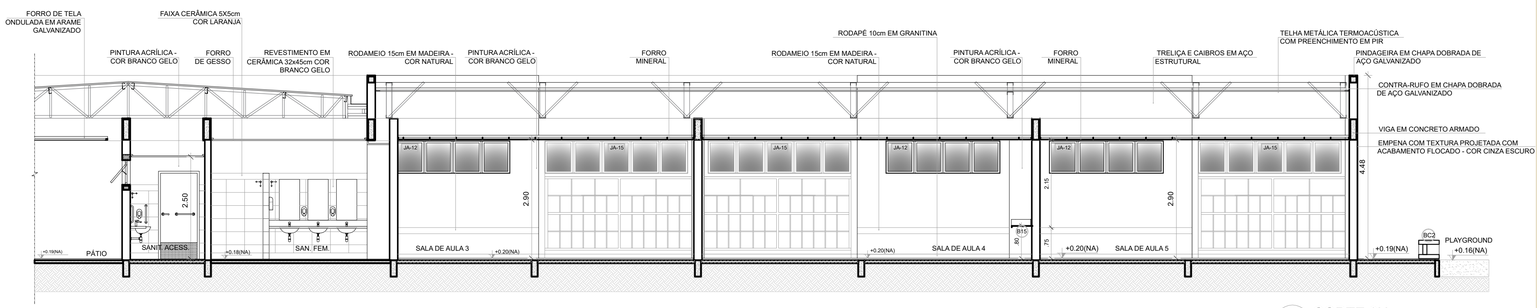

2 CORTE 2H
ESCALA 1/75

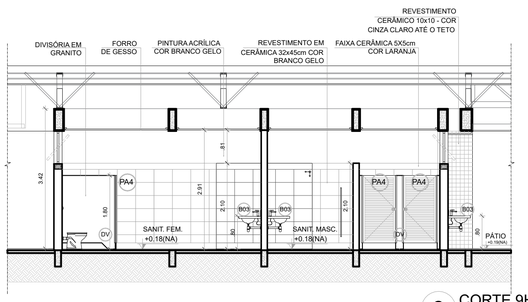

3 CORTE 9H
ESCALA 1/75

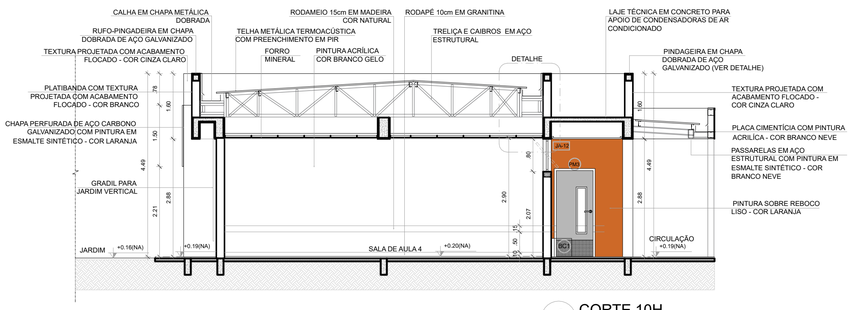

4 CORTE 10H
ESCALA 1/75

ESPECIFICAÇÕES

△ PAREDE

1 - PINTURA ACRÍLICA COR BRANCO GELO SOBRE MASSA CORRIDA
2 - PINTURA ACRÍLICA COR BRANCO GELO COM RODAMEIO DE MADEIRA (15cm) FIXADO À 0,60m DO PISO (ver alturas nas ampliações)
3 - CERÂMICA COR BRANCO GELO DO PISO AO TETO
4 - CERÂMICA COR BRANCO GELO COM FAIXA DE PASTILHA CERÂMICA COR LARANJA NA PARTE INFERIOR E SUPERIOR, ACIMA PINTURA ACRÍLICA COR BRANCO GELO (ver alturas nas ampliações)
5 - PASTILHA CERÂMICA COR CINZA DO PISO AO TETO
6 - PASTILHA CERÂMICA COR CINZA ATÉ H=0,90m, ACIMA PINTURA ACRÍLICA COR CINZA CLARO (ver ampliações)
7 - PINTURA ACRÍLICA COR CINZA CLARO SOBRE REBOCO LISO
8 - PINTURA ACRÍLICA COR LARANJA SOBRE REBOCO LISO

□ PISO

1 - GRANITINA COM JUNTAS PLÁSTICAS A CADA 1,00m
2 - CERÂMICA 45x45 cm, PEI 5, COR BRANCO GELO, ANTIDERRAPANTE
3 - CONCRETO DESEMPENADO COM JUNTAS PLÁSTICAS A CADA 1,00m
4 - CONCRETO DESEMPENADO ACABAMENTO LISO E JUNTAS PLÁSTICAS A CADA 1,00m
5 - BLOCO INTERTRAVADO DE CONCRETO
6 - PISO GRAMA DE CONCRETO
7 - AREIA
8 - GRAMADO
9 - PISO INDUSTRIAL POLIDO EM CONCRETO ARMADO

○ TETO

1 - FORRO DE GESSO ACARTONADO COM MASSA CORRIDA E PINTURA PVA COR. BRANCO NEVE
2 - FORRO EM FIBRA MINERAL REMOVÍVEL COM ESTRUTURA DE ALUMÍNIO NATURAL
3 - FORRO METÁLICO COLMÉIA
4 - LAJE DE CONCRETO

LEGENDA

BANCADAS - B* (LxCxH: medidas em metro)

- B01 GRANITO CINZA ANDORINHA - esp. 2 cm - 1x (0,55x1,60x0,80) - VEST. ALUNOS (ÁREA EXTERNA)
- B02 GRANITO CINZA ANDORINHA - esp. 2 cm - 2x (0,55x1,35x0,80) - VEST. FEM. E MASC. ALUNOS (INTERNO)
- B03 GRANITO CINZA ANDORINHA - esp. 2 cm - 7x (0,55X2,40X0,80) - LAVA MÃOS PÁTIO., SANIT. AL. E REF.
- B04 GRANITO CINZA ANDORINHA - esp. 2 cm - 1x (0,50x2,50x0,80) - SALA REUNIÃO/PROFESSORES
- B05 GRANITO CINZA ANDORINHA - esp. 2 cm - 4x (0,35x0,95x0,76*/0,86) - SANIT. ACESS.*, FEM., MAS. ADULTO
- B06 GRANITO CINZA ANDORINHA - esp. 2 cm - 2x (0,55x0,90x0,90) - VESTIÁRIOS FUNCIONÁRIOS
- B07 GRANITO CINZA ANDORINHA - esp. 2 cm - 1x (0,55x2,40x0,90) - COPA
- B08 GRANITO CINZA ANDORINHA - esp. 2 cm - 1x (0,70x4,05x0,90) - VARANDA DE SERVIÇO
- B09 GRANITO CINZA ANDORINHA - esp. 2 cm - 1x (0,60x3,20x0,90 + 0,60x3,80x0,90 + 0,60x3,20x0,90) - COZINHA (verduras e carnes)
- B10 GRANITO CINZA ANDORINHA - esp. 2 cm - 1x (0,90x1,35) - COZINHA (cocção)
- B11 GRANITO CINZA ANDORINHA - esp. 2 cm - 1x (0,60x3,20x0,90 + 0,60x1,10x0,90) - COZINHA (sucos)
- B12 GRANITO CINZA ANDORINHA - esp. 2 cm - 1x (0,60x3,80x0,90 + 0,60x0,52x0,90 + 0,60x2,10x0,80 + 0,60x3,50x0,80) - COZINHA (distribuição)
- B13 GRANITO CINZA ANDORINHA - esp. 2 cm - 1x (0,60x2,90x0,90 + 0,60x1,70x0,90 + 0,60x2,10x0,80 + 0,60x2,05x0,90) - COZINHA (recepção louça/ lavagem)
- B14 GRANITO CINZA ANDORINHA - esp. 2 cm - 1x (0,50x2,90x0,90) - LAVANDERIA
- B15 GRANITO CINZA ANDORINHA - esp. 2 cm - 13x (0,50x3,60x0,80) - SALAS DE AULA

DIVISÓRIAS*

- DV GRANITO CINZA ANDORINHA - esp. 20 mm - SANITÁRIOS E VESTIÁRIOS ALUNOS
- DVA MDF REV. LAMINADO MELAMÍNICO ACABAMENTO CINZA - 12x (1,15x2,88x0,07) SALAS MULTIUSO

ESCANINHOS - EC* (LxCxH: medidas em metro)

- EC MDF REV. COM LAMINADO MELAMINICO BRANCO - 13x (0,50x3,65x1,80) SALAS DE AULA

PRATELEIRA - PT** (LxCxH: medidas em metro, a altura refere-se a distância do piso)

- PT1 GRANITO CINZA ANDORINHA - espessura 2 cm - 5x (0,40x145x1,50) - LAVANDERIA/ DML
- PT2 GRANITO CINZA ANDORINHA - espessura 2 cm - 8x (0,40x2,05x0,45) - DML/ UTENSÍLIOS
- PT3 GRANITO CINZA ANDORINHA - espessura 2 cm - 8x (0,50x1,42x0,45) - UTENSÍLIOS
- PT4 GRANITO CINZA ANDORINHA - espessura 2 cm - 8x (0,40x1,50x0,45) - DESPENSA
- PT5 GRANITO CINZA ANDORINHA - espessura 2 cm - 4x (0,40x2,65x0,45) - DESPENSA
- PT6 GRANITO CINZA ANDORINHA - espessura 2 cm - 4x (0,40X3,02x0,45) - DESPENSA

BANCO - BC* (LxCxH: medidas em metro)

- BC1 BANCO: ALVENARIA/ ASSENTO: CONCRETO PRÉ-MOLDADO - 13x (0,50x3,50x0,45) - HALL S. AULA, PÁTIO
- BC2 BANCO: ALVENARIA/ ASSENTO: CONCRETO PRÉ-MOLDADO - 3x (0,50x6,00x0,45) - PLAY.,PÁTIO, CIRCUL.
- BC3 BANCO: ALVENARIA REVESTIDO COM PASTILHA CERÂMICA - 2x (0,40x3,85x0,45) - VESTIÁRIOS ALUNO

ESQUADRIAS***

- PA PORTAS DE ALUMÍNIO NATURAL
- PM PORTAS EM MADEIRA COM PINTURA
- JA JANELAS DE ALUMINIO NATURAL

OBSERVAÇÕES:

* VER AMPLIAÇÕES E DETALHES ESPECÍFICOS
** DISTÂNCIA ENTRE PARTELEIRAS MÚLTIPLAS= 0,40m
*** VER MAPA DE ESQUADRIAS

Nº	AUTOR	REVISÃO	DATA

PREFEITURA DO MUNICÍPIO DE ITAPEVI

SECRETARIA DE INFRAESTRUTURA
E SERVIÇOS URBANOS

Título: PROJETO DE CONSTRUÇÃO DE EDUCAÇÃO BÁSICA

Obra: ESCOLA 13 SALAS - EDUCAÇÃO DE TEMPO INTEGRAL (ETI)

Local do Imóvel: ESTRADA DE RODAGEM (SP-274) - (ROD. ENGº RENÊ BENEDITO DA SILVA) , S/N, VALE DO SOL, ITAPEVI/ SP

Proprietário: PREFEITURA MUNICIPAL DE ITAPEVI


Marcos de Oliveira Anjos
Secretário de Infraestrutura e serviços urbanos
Prefeitura Municipal de Itapevi
CNPJ nº: 46.523.031.0001-28

Aurélio Marques de Carvalho Godinho
Engenheiro Civil
Autor do Projeto
CREA: 5061289782-SP
A.R.T.: 2620250335363


ASSUNTO: PLANTA BAIXA - BLOCO H - PEDAGÓGICO 2

Folha: **27/52**


PAVIMENTO	ESCALA	TIPO PROJETO
CORTES E DETALHES	INDICADA	ARQUITETURA
ZONEAMENTO	DATA	ETAPA
-	-	-
DESENHISTA	IMPRESSO EM:	REVISÃO:
-	-	-

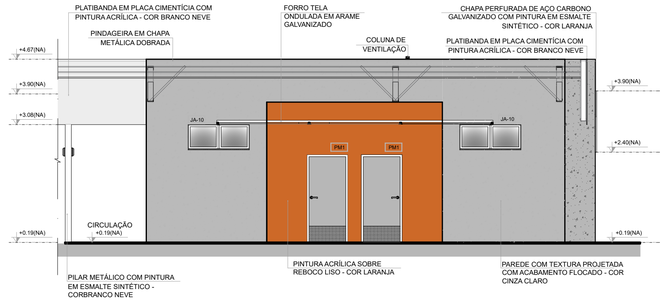


1 FACHADA 1H
ESCALA 1/75

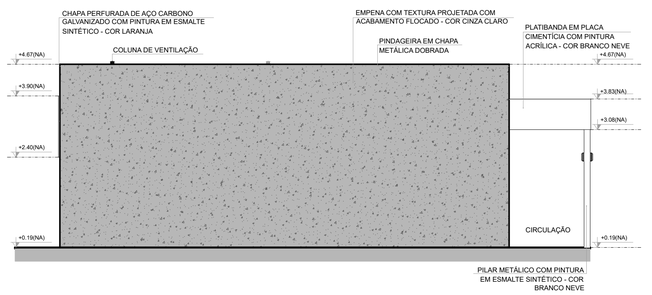


2 FACHADA 3H
ESCALA 1/75

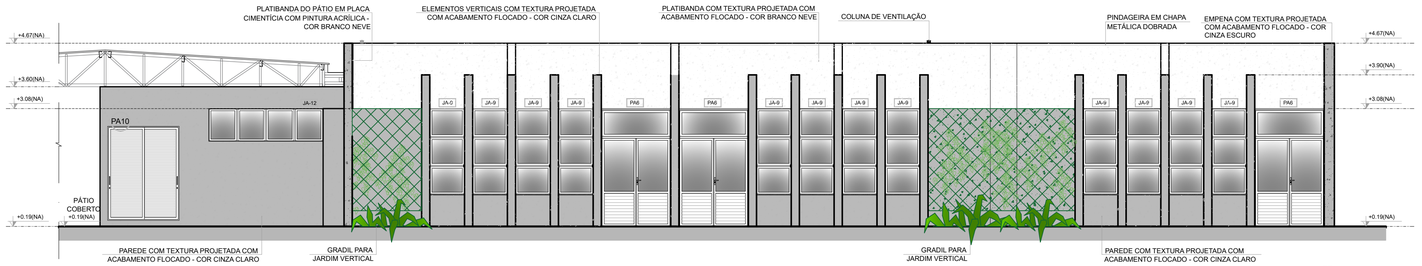


3 FACHADA 2H
ESCALA 1/75

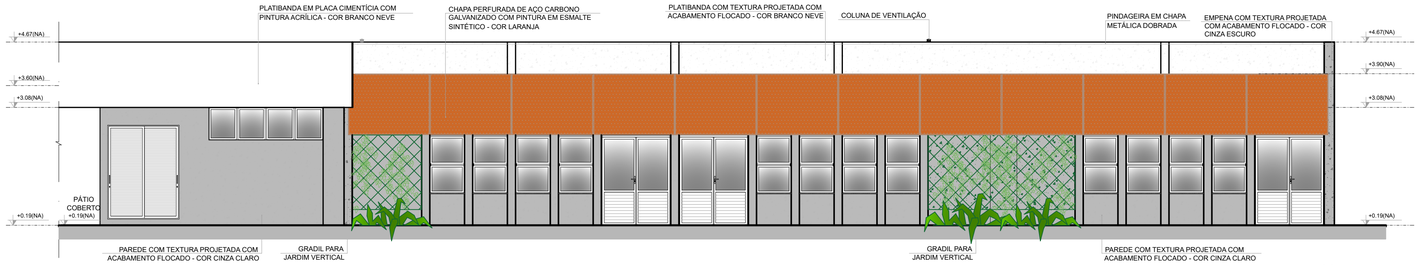

4 FACHADA 2H
ESCALA 1/75

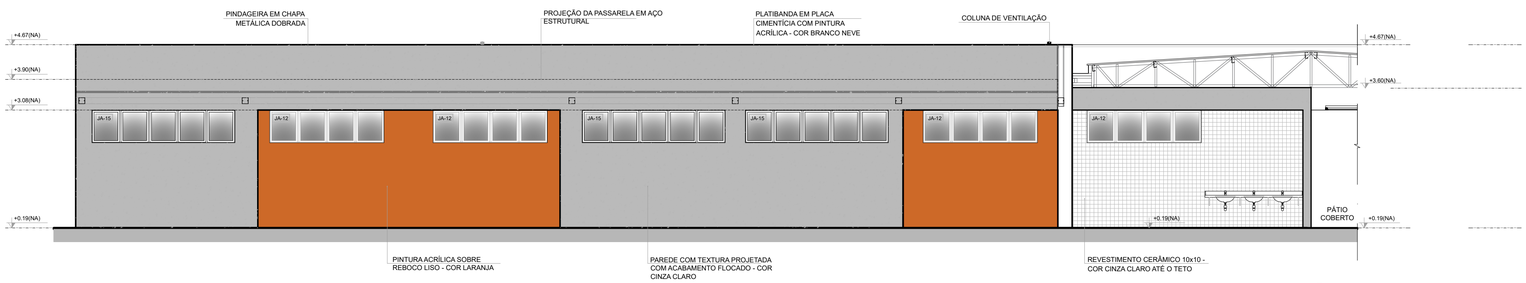

5 FACHADA 4H
ESCALA 1/75

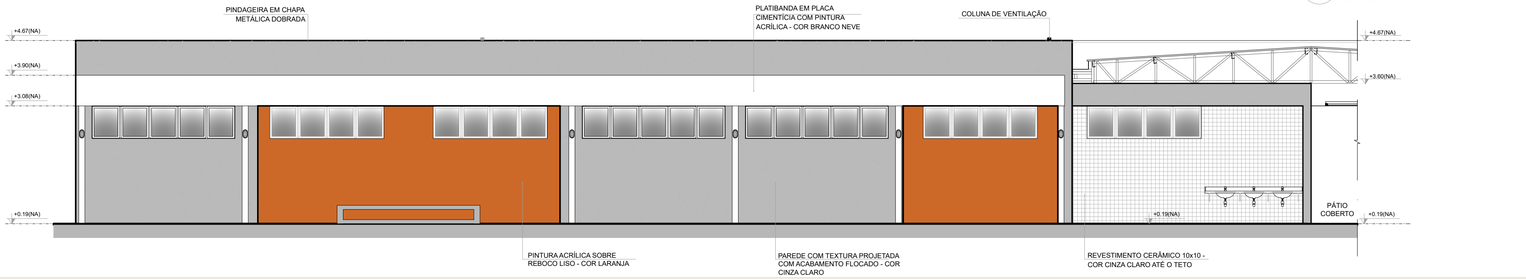


6 FACHADA 4H
ESCALA 1/75

NOTAS
- MEDIDAS E NÍVEIS EM METROS;
- VERIFICAR POSIÇÃO EXATA DOS PILARES NO PROJETO ESTRUTURAL;
- VERIFICAR DETALHES CONSTRUTIVOS PERTINENTES NAS PRANCHAS DE DETALHAMENTO;
- EM CASO DE CONFLITO DE INFORMAÇÕES ENTRE O PROJETO GRÁFICO E O MEMORIAL DESCRITIVO, PREVALECE A INFORMAÇÃO CONTIDA NOS DESENHOS;
- ALTERAÇÕES NESTE PROJETO SOMENTE COM AUTORIZAÇÃO EXPRESSA DO FNDE

REFERÊNCIAS:
- PLANILHA DE QUANTITATIVOS-
- MEMORIAL DESCRITIVO E ESPECIFICAÇÕES TECNICAS (MARCAS/ FABRICANTES DE MATERIAIS RELACIONADOS AOS PROJETOS CONSTITUEM-SE APENAS COMO REFERÊNCIA. O FNDE NÃO DIRECIONA A ESCOLHA DE MARCAS E NÃO MANTÉM CADASTRO DE FABRICANTES).

LEGENDA SIMBOLOGIA
- GRADIL METÁLICO PARA JARDIM VERTICAL
- PASTILHA CERÂMICA (10x10) - COR CINZA CLARO, ACABAMENTO ACETINADO (ATÉ O TETO)
- PASTILHA CERÂMICA (10x10) - COR CINZA CLARO, ACABAMENTO ACETINADO (H= 0.90m) + PINTURA ACRÍLICA SOBRE REBOCO LISO - COR CINZA CLARO (ACIMA DE 0.90m)
- TEXTURA PROJETADA COM ACABAMENTO FLOCADO - COR BRANCO NEVE
- TEXTURA PROJETADA COM ACABAMENTO FLOCADO - COR CINZA CLARO
- TEXTURA PROJETADA COM ACABAMENTO FLOCADO - COR CINZA ESCURO
- PINTURA ACRÍLICA SOBRE REBOCO LISO - COR LARANJA
- PINTURA ACRÍLICA SOBRE REBOCO LISO - COR CINZA CLARO

CROQUI BLOCO

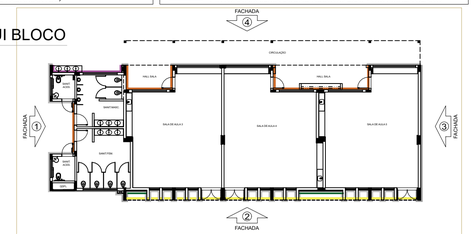

Nº	AUTOR	REVISÃO	DATA

PREFEITURA DO MUNICÍPIO DE ITAPEVI

SECRETARIA DE INFRAESTRUTURA
E SERVIÇOS URBANOS

Título: PROJETO DE CONSTRUÇÃO DE EDUCAÇÃO BÁSICA

Obra: ESCOLA 13 SALAS - EDUCAÇÃO DE TEMPO INTEGRAL (ETI)

Local do Imóvel: ESTRADA DE RODAGEM (SP-274) - (ROD. ENGº RENÊ BENEDITO DA SILVA) , S/N, VALE DO SOL, ITAPEVI/ SP

Proprietário: PREFEITURA MUNICIPAL DE ITAPEVI


Marcos de Oliveira Anjos
Secretário de Infraestrutura e serviços urbanos
Prefeitura Municipal de Itapevi
CNPJ nº: 46.523.031.0001-28

Aurélio Marques de Carvalho Godinho
Engenheiro Civil
Autor do Projeto
CREA: 5061289782-SP
A.R.T.: 2620250335363


ASSUNTO: BLOCO H - PEDAGÓGICO 2

PAVIMENTO	ESCALA	TIPO PROJETO
FACHADAS	1/75	ARQUITETURA
ZONEAMENTO: -	DATA: -	ETAPA: -
DESENHISTA: -	IMPRESSO EM: -	REVISÃO: -


Folha: **28/52**

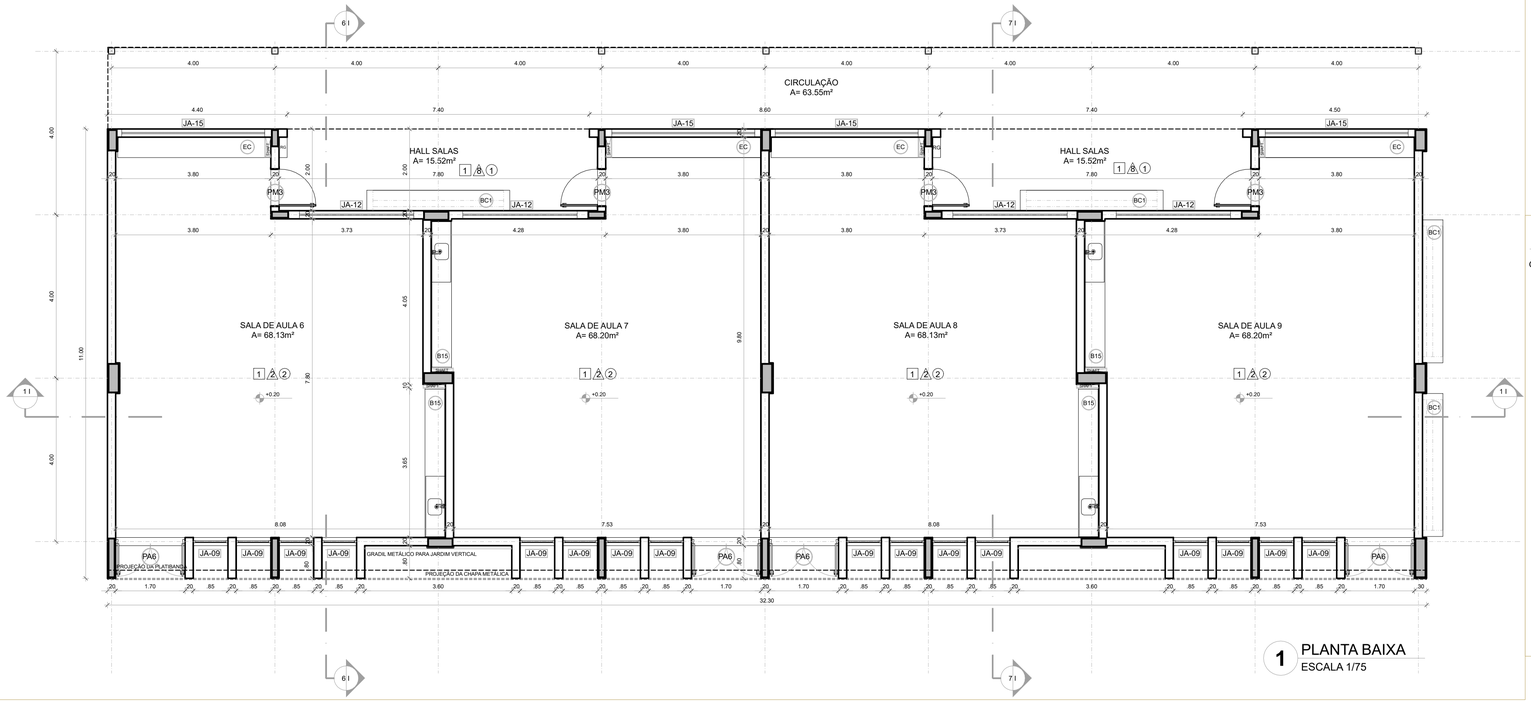

1 PLANTA BAIXA
ESCALA 1/75

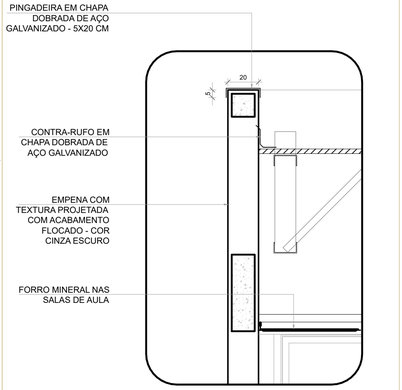

4 DETALHE 01 - PINGADEIRA
ESCALA 1/20

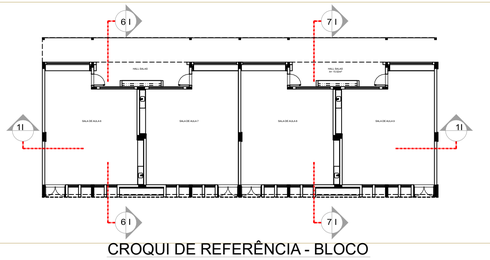


NOTAS


- MEDIDAS E NÍVEIS EM METROS;
- VERIFICAR POSIÇÃO EXATA DOS PILARES NO PROJETO ESTRUTURAL;
- VERIFICAR DETALHES CONSTRUTIVOS PERTINENTES NAS PRANCHAS DE DETALHAMENTO;
- EM CASO DE CONFLITO DE INFORMAÇÕES ENTRE O PROJETO GRÁFICO E O MEMORIAL DESCRITIVO, PREVALECE A INFORMAÇÃO CONTIDA NOS DESENHOS;
- ALTERAÇÕES NESTE PROJETO SOMENTE COM AUTORIZAÇÃO EXPRESSA DO FNDE

REFERÊNCIAS:


- PLANILHA DE QUANTITATIVOS
- MEMORIAL DESCRITIVO E ESPECIFICAÇÕES TÉCNICAS (MARCAS/ FABRICANTES DE MATERIAIS RELACIONADOS AOS PROJETOS CONSTITUEM-SE APENAS COMO REFERÊNCIA. O FNDE NÃO DIRECIONA A ESCOLHA DE MARCAS E NÃO MANTÉM CADASTRO DE FABRICANTES).

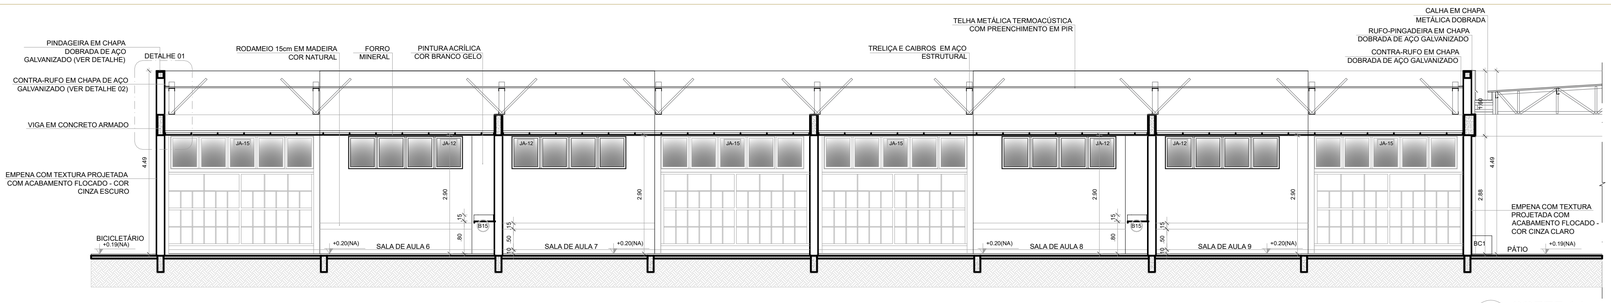

2 CORTE 1 I
ESCALA 1/75

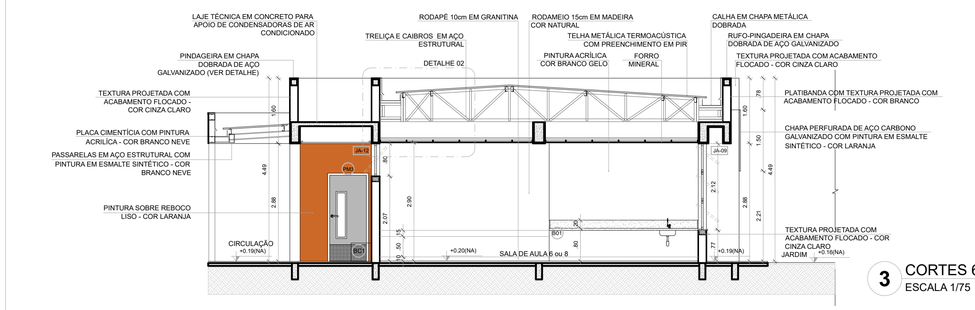

3 CORTES 6I E 7I
ESCALA 1/75

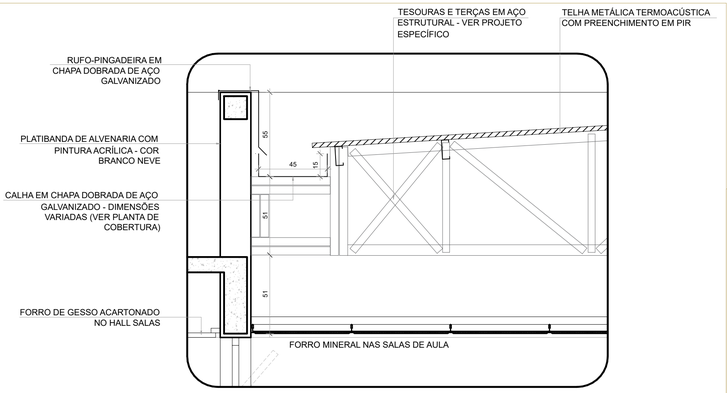

5 DETALHE 02 - CALHA E RUFO
ESCALA 1/20

ESPECIFICAÇÕES

PISO
1 - GRANITINA COM JUNTAS PLÁSTICAS A CADA 1,00m
2 - CERÂMICA 45x45 cm, PEI 5, COR BRANCO GELO, ANTIDERRAPANTE
3 - CONCRETO DESEMPENADO COM JUNTAS PLÁSTICAS A CADA 1,00m
4 - CONCRETO DESEMPENADO ACABAMENTO LISO E JUNTAS PLÁSTICAS A CADA 1,00m
5 - BLOCO INTERTRAVADO DE CONCRETO
6 - PISO GRAMA DE CONCRETO
7 - AREIA
8 - GRAMADO
9 - PISO INDUSTRIAL POLIDO EM CONCRETO ARMADO

PAREDE
1 - PINTURA ACRÍLICA COR BRANCO GELO SOBRE MASSA CORRIDA
2 - PINTURA ACRÍLICA COR BRANCO GELO COM RODAMEIO DE MADEIRA (15cm) FIXADO À 0,60m DO PISO (ver alturas nas ampliações)
3 - CERÂMICA COR BRANCO GELO DO PISO AO TETO
4 - CERÂMICA COR BRANCO GELO COM FAIXA DE PASTILHA CERÂMICA COR LARANJA NA PARTE INFERIOR E SUPERIOR, ACIMA PINTURA ACRÍLICA COR BRANCO GELO (ver alturas nas ampliações)
5 - PASTILHA CERÂMICA COR CINZA DO PISO AO TETO
6 - PASTILHA CERÂMICA COR CINZA ATÉ H=0,90m, ACIMA PINTURA ACRÍLICA COR CINZA CLARO (ver ampliações)
7 - PINTURA ACRÍLICA COR CINZA CLARO SOBRE REBOCO LISO
8 - PINTURA ACRÍLICA COR LARANJA SOBRE REBOCO LISO

TETO
1 - FORRO DE GESSO ACARTONADO COM MASSA CORRIDA E PINTURA PVA COR BRANCO NEVE
2 - FORRO EM FIBRA MINERAL REMOVÍVEL COM ESTRUTURA DE ALUMÍNIO NATURAL
3 - FORRO METÁLICO COLMÉIA
4 - LAJE DE CONCRETO

LEGENDA

BANCADAS - B* (LxCxH: medidas em metro)
- B01 GRANITO CINZA ANDORINHA - esp. 2 cm - 1x (0,55x1,60x0,80) - VEST. ALUNOS (ÁREA EXTERNA)
- B02 GRANITO CINZA ANDORINHA - esp. 2 cm - 2x (0,55x1,35x0,80) - VEST. FEM. E MASC. ALUNOS (INTERNO)
- B03 GRANITO CINZA ANDORINHA - esp. 2 cm - 7x (0,55X2,40X0,80) - LAVA MÃOS PÁTIO , SANIT. AL. E REF.
- B04 GRANITO CINZA ANDORINHA - esp. 2 cm - 1x (0,50x2,50x0,80) - SALA REUNIÃO/PROFESSORES
- B05 GRANITO CINZA ANDORINHA - esp. 2 cm - 4x (0,35x0,95x0,76*/0,86) - SANIT. ACESS.*, FEM., MAS. ADULTO
- B06 GRANITO CINZA ANDORINHA - esp. 2 cm - 2x (0,55x0,90x0,90) - VESTIÁRIOS FUNCIONÁRIOS
- B07 GRANITO CINZA ANDORINHA - esp. 2 cm - 1x (0,55x2,40x0,90) - COPA
- B08 GRANITO CINZA ANDORINHA - esp. 2 cm - 1x (0,70x4,05x0,90) - VARANDA DE SERVIÇO
- B09 GRANITO CINZA ANDORINHA - esp. 2 cm - 1x (0,60x3,20x0,90 + 0,60x3,80x0,90 + 0,60x3,20x0,90) - COZINHA (verduras e carnes)
- B10 GRANITO CINZA ANDORINHA - esp. 2 cm - 1x (0,90x1,35) - COZINHA (cocção)
- B11 GRANITO CINZA ANDORINHA - esp. 2 cm - 1x (0,60x3,20x0,90 + 0,60x1,10x0,90) - COZINHA (sucos)
- B12 GRANITO CINZA ANDORINHA - esp. 2 cm - 1x (0,60x3,80x0,90 + 0,60x0,52x0,90 + 0,60x2,10x0,80 + 0,60x3,80x0,80) - COZINHA (distribuição)
- B13 GRANITO CINZA ANDORINHA - esp. 2 cm - 1x (0,60x2,90x0,90 + 0,60x1,70x0,90 + 0,60x2,10x0,80 + 0,60x2,05x0,90) - COZINHA (recepção louça/ lavagem)
- B14 GRANITO CINZA ANDORINHA - esp. 2 cm - 1x (0,50x2,90x0,90) - LAVANDERIA
- B15 GRANITO CINZA ANDORINHA - esp. 2 cm - 13x (0,50x3,60x0,80) - SALAS DE AULA

DIVISÓRIAS*
- DV GRANITO CINZA ANDORINHA - esp. 20 mm - SANITÁRIOS E VESTIÁRIOS ALUNOS
- DVA DIVISÓRIA ARTICULADA EM MDF COM LAMINADO MELAMÍNICO CINZA - 12x (1,15x2,88x0,07) - MULTIUSO

ESCANINHOS - EC* (LxCxH: medidas em metro)
- EC MDF REV. COM LAMINADO MELAMINICO BRANCO - 13x (0,50x3,65x1,80) - SALAS DE AULA

PRATELEIRA - PT** (LxCxH: medidas em metro, a altura refere-se a distância do piso)
- PT1 GRANITO CINZA ANDORINHA - espessura 2 cm - 5x (0,40x145x1,50) - LAVANDERIA/ DML
- PT2 GRANITO CINZA ANDORINHA - espessura 2 cm - 8x (0,40x2,05x0,45) - DML/ UTENSÍLIOS
- PT3 GRANITO CINZA ANDORINHA - espessura 2 cm - 8x (0,50x1,42x0,45) - UTENSÍLIOS
- PT4 GRANITO CINZA ANDORINHA - espessura 2 cm - 8x (0,40x1,50x0,45) - DESPENSA
- PT5 GRANITO CINZA ANDORINHA - espessura 2 cm - 4x (0,40x2,65x0,45) - DESPENSA
- PT6 GRANITO CINZA ANDORINHA - espessura 2 cm - 4x (0,40X3,02x0,45) - DESPENSA

BANCO - BC* (LxCxH: medidas em metro)
- BC1 BANCO: ALVENARIA/ ASSENTO: CONCRETO PRÉ-MOLDADO - 13x (0,50x3,50x0,45) - HALL S. AULA, PÁTIO
- BC2 BANCO: ALVENARIA/ ASSENTO: CONCRETO PRÉ-MOLDADO - 3x (0,50x6,00x0,45) - PLAY.,PÁTIO, CIRCUL.
- BC3 BANCO: ALVENARIA REVESTIDO COM PASTILHA CERÂMICA - 2x (0,40x3,85x0,45) - VESTIÁRIOS ALUNO

ESQUADRIAS***
- PA PORTAS DE ALUMÍNIO NATURAL
- PM PORTAS EM MADEIRA COM PINTURA
- JA JANELAS DE ALUMÍNIO NATURAL

OBSERVAÇÕES: * VER AMPLIAÇÕES E DETALHES ESPECÍFICOS ** DISTÂNCIA ENTRE PARTELEIRAS MÚLTIPLAS= 0,40m *** VER MAPA DE ESQUADRIAS

Nº	AUTOR	REVISÃO	DATA

PREFEITURA DO MUNICÍPIO DE ITAPEVI

SECRETARIA DE INFRAESTRUTURA
E SERVIÇOS URBANOS

Título: PROJETO DE CONSTRUÇÃO DE EDUCAÇÃO BÁSICA

Obra: ESCOLA 13 SALAS - EDUCAÇÃO DE TEMPO INTEGRAL (ETI)

Local do Imóvel: ESTRADA DE RODAGEM (SP-274) - (ROD. ENGº RENÊ BENEDITO DA SILVA) , S/N, VALE DO SOL, ITAPEVI/ SP


Proprietário: PREFEITURA MUNICIPAL DE ITAPEVI

Marcos de Oliveira Anjos
Secretário de Infraestrutura e serviços urbanos
Prefeitura Municipal de Itapevi
CNPJ nº: 46.523.031.0001-28


Aurélio Marques de Carvalho Godinho
Engenheiro Civil
Autor do Projeto
CREA: 5061289782-SP
A.R.T.: 2620250335363

ASSUNTO: PLANTA BAIXA - BLOCO I - PEDAGÓGICO 3


PAVIMENTO	ESCALA	TIPO PROJETO	Folha:
CORTES E DETALHES	INDICADA	ARQUITETURA	29/52
ZONEAMENTO -	DATA -	ETAPA -	
DESENHISTA -	IMPRESSO EM: -	REVISÃO: -	

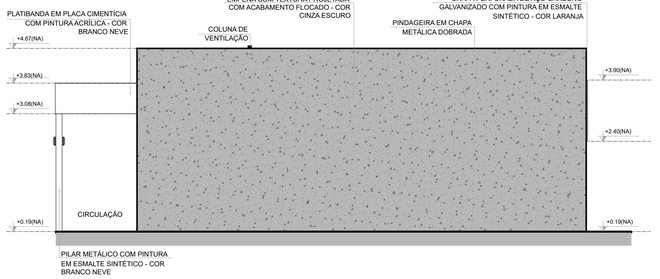


1 FACHADA 1 I
ESCALA 1/75

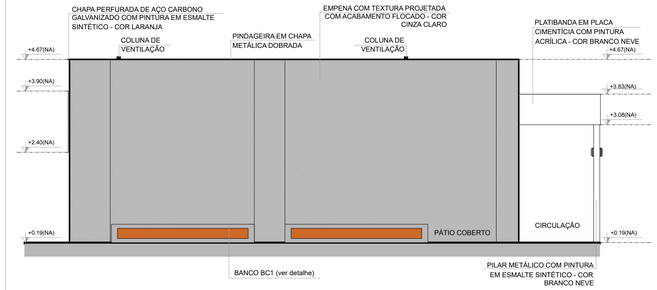



2 FACHADA 3 I
ESCALA 1/75

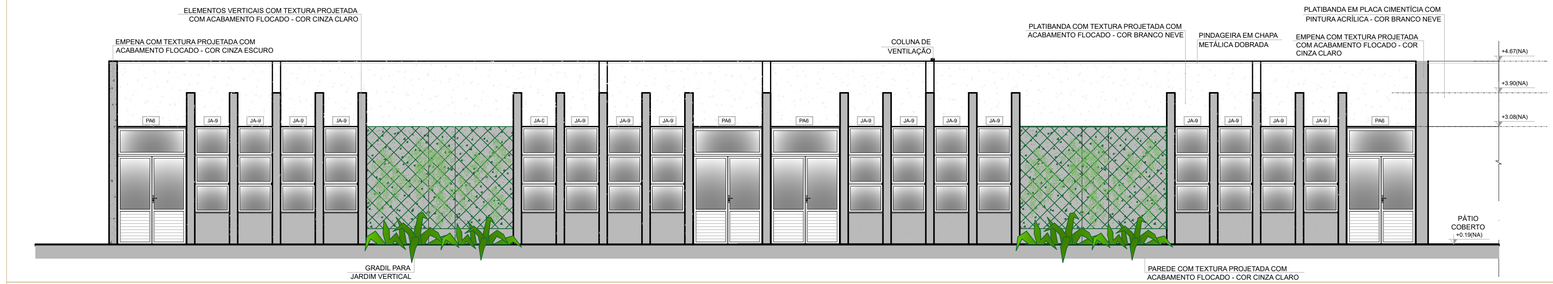

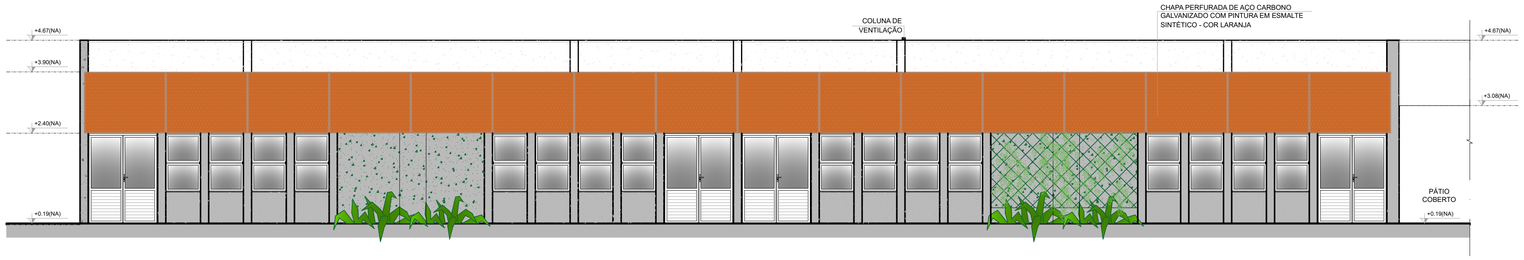

3 FACHADAS 2 I
ESCALA 1/75

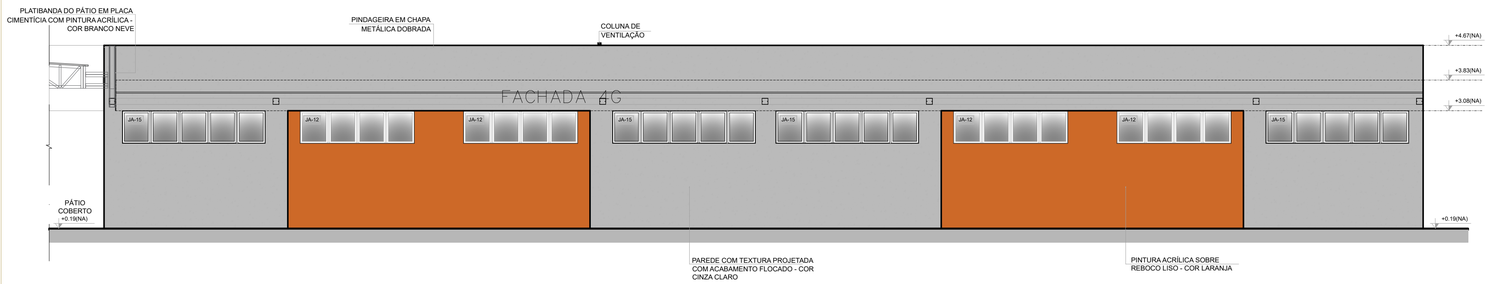

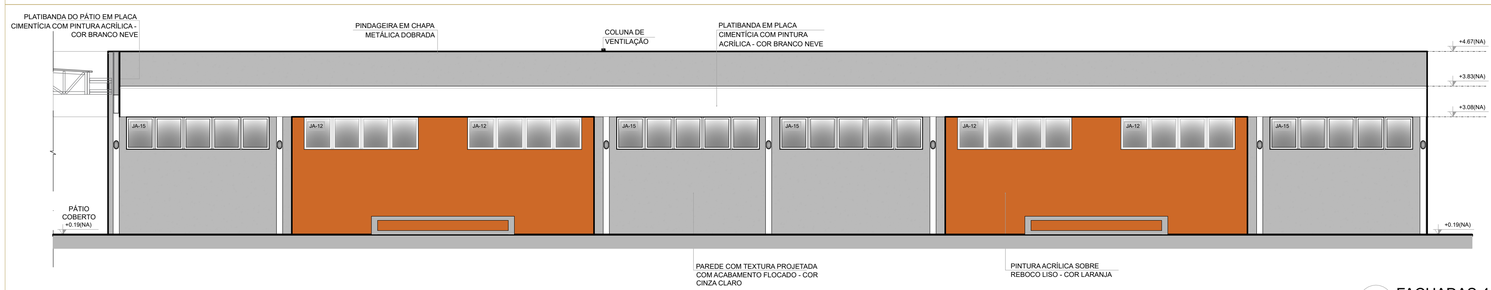


4 FACHADAS 4 I
ESCALA 1/75

NOTAS
- MEDIDAS E NÍVEIS EM METROS;
- VERIFICAR POSIÇÃO EXATA DOS PILARES NO PROJETO ESTRUTURAL;
- VERIFICAR DETALHES CONSTRUTIVOS PERTINENTES NAS PRANCHAS DE DETALHAMENTO;
- EM CASO DE CONFLITO DE INFORMAÇÕES ENTRE O PROJETO GRÁFICO E O MEMORIAL DESCRITIVO, PREVALECE A INFORMAÇÃO CONTIDA NOS DESENHOS;
- ALTERAÇÕES NESTE PROJETO SOMENTE COM AUTORIZAÇÃO EXPRESSA DO FNDE

REFERÊNCIAS:
- PLANILHA DE QUANTITATIVOS-
- MEMORIAL DESCRITIVO E ESPECIFICAÇÕES TÉCNICAS (MARCAS/ FABRICANTES DE MATERIAIS RELACIONADOS AOS PROJETOS CONSTITUEM-SE APENAS COMO REFERÊNCIA. O FNDE NÃO DIRECIONA A ESCOLHA DE MARCAS E NÃO MANTÉM CADASTRO DE FABRICANTES).

LEGENDA SIMBOLOGIA
- GRADIL METÁLICO PARA JARDIM VERTICAL
- PASTILHA CERÂMICA (10x10) - COR CINZA CLARO, ACABAMENTO ACETINADO (ATÉ O TETO)
- PASTILHA CERÂMICA (10x10) - COR CINZA CLARO, ACABAMENTO ACETINADO (H= 0,90m) + PINTURA ACRÍLICA SOBRE REBOCO LISO - COR CINZA CLARO (ACIMA DE 0,90m)
- TEXTURA PROJETADA COM ACABAMENTO FLOCADO - COR BRANCO NEVE
- TEXTURA PROJETADA COM ACABAMENTO FLOCADO - COR CINZA CLARO
- TEXTURA PROJETADA COM ACABAMENTO FLOCADO - COR CINZA ESCURO
- PINTURA ACRÍLICA SOBRE REBOCO LISO - COR LARANJA
- PINTURA ACRÍLICA SOBRE REBOCO LISO - COR CINZA CLARO

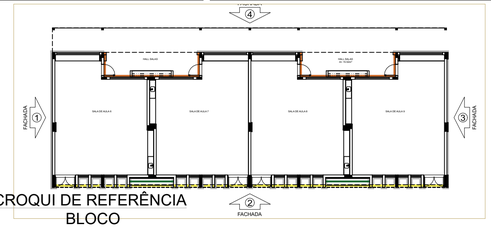

CROQUI DE REFERÊNCIA
BLOCO

Nº	AUTOR	REVISÃO	DATA

PREFEITURA DO MUNICÍPIO DE ITAPEVI

SECRETARIA DE INFRAESTRUTURA
E SERVIÇOS URBANOS

Título: PROJETO DE CONSTRUÇÃO DE EDUCAÇÃO BÁSICA

Obra: ESCOLA 13 SALAS - EDUCAÇÃO DE TEMPO INTEGRAL (ETI)


Local do Imóvel: ESTRADA DE RODAGEM (SP-274) - (ROD. ENGº RENÊ BENEDITO DA SILVA) , S/N, VALE DO SOL, ITAPEVI/ SP

Proprietário: PREFEITURA MUNICIPAL DE ITAPEVI


Marcos de Oliveira Anjos
Secretário de Infraestrutura e serviços urbanos
Prefeitura Municipal de Itapevi
CNPJ nº: 46.523.031.0001-28

Aurélio Marques de Carvalho Godinho
Engenheiro Civil
Autor do Projeto
CREA: 5061289782-SP
A.R.T.: 2620250335363


ASSUNTO: BLOCO G - PEDAGÓGICO 1			Folha:
PAVIMENTO: FACHADAS	ESCALA: INDICADA	TIPO PROJETO: ARQUITETURA	30/52
ZONEAMENTO: -	DATA: -	ETAPA: -	
DESENHISTA: -	IMPRESSO EM: -	REVISÃO: -	

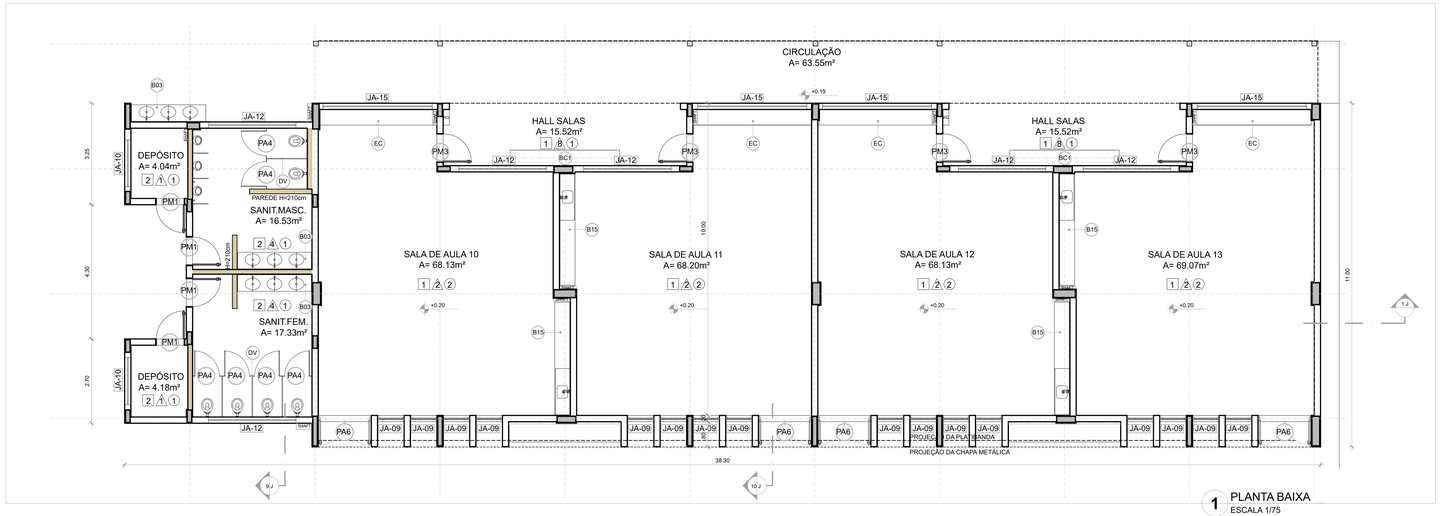


1 PLANTA BAIXA
ESCALA 1/75

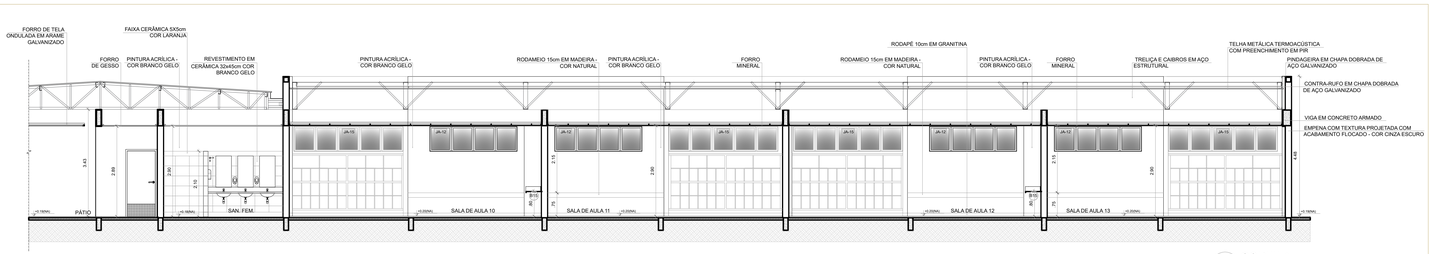


2 CORTE 1J
ESCALA 1/75

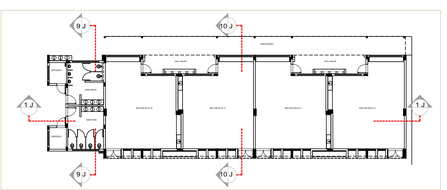


CROQUI DE REFERÊNCIA - BLOCO

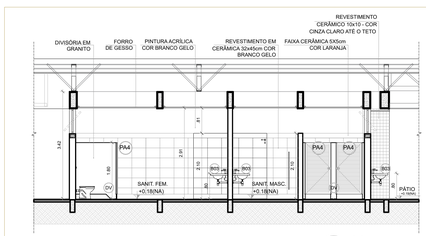

3 CORTE 9J
ESCALA 1/75

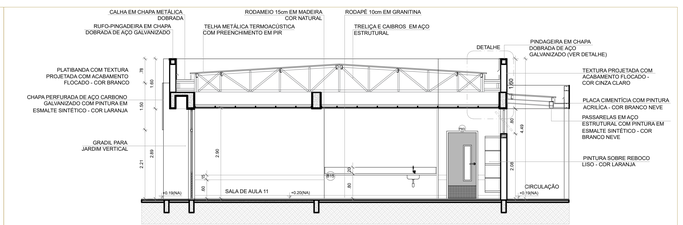

4 CORTE 10J
ESCALA 1/75

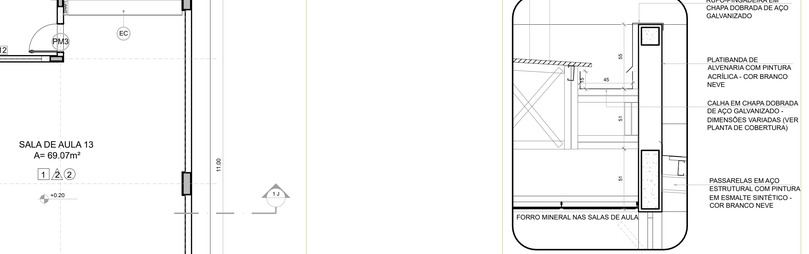

5 DETALHE - CALHA E RUFO
ESCALA 1/20

NOTAS

- MEDIDAS E NÍVEIS EM METROS;
- VERIFICAR POSIÇÃO EXATA DOS PILARES NO PROJETO ESTRUTURAL;
- VERIFICAR DETALHES CONSTRUTIVOS PERTINENTES NAS PRANCHAS DE DETALHAMENTO;
- EM CASO DE CONFLITO DE INFORMAÇÕES ENTRE O PROJETO GRÁFICO E O MEMORIAL DESCRITIVO, PREVALECE A INFORMAÇÃO CONTIDA NOS DESENHOS;
- ALTERAÇÕES NESTE PROJETO SOMENTE COM AUTORIZAÇÃO EXPRESSA DO FNDE

REFERÊNCIAS:

- PLANILHA DE QUANTITATIVOS
- MEMORIAL DESCRITIVO E ESPECIFICAÇÕES TÉCNICAS (MARCAS/ FABRICANTES DE MATERIAIS RELACIONADOS AOS PROJETOS CONSTITUEM-SE APENAS COMO REFERÊNCIA. O FNDE NÃO DIRECIONA A ESCOLHA DE MARCAS E NÃO MANTÉM CADASTRO DE FABRICANTES).

ESPECIFICAÇÕES

△ PAREDE

1 - PINTURA ACRÍLICA COR BRANCO GELO SOBRE MASSA CORRIDA
2 - PINTURA ACRÍLICA COR BRANCO GELO COM RODAMEIO DE MADEIRA (15cm) FIXADO À 0,60m DO PISO (ver alturas nas ampliações)
3 - CERÂMICA COR BRANCO GELO DO PISO AO TETO
4 - CERÂMICA COR BRANCO GELO COM FAIXA DE PASTILHA CERÂMICA COR LARANJA NA PARTE INFERIOR E SUPERIOR, ACIMA PINTURA ACRÍLICA COR BRANCO GELO (ver alturas nas ampliações)
5 - PASTILHA CERÂMICA COR CINZA DO PISO AO TETO
6 - PASTILHA CERÂMICA COR CINZA ATÉ H=0,90m, ACIMA PINTURA ACRÍLICA COR CINZA CLARO (ver ampliações)
7 - PINTURA ACRÍLICA COR CINZA CLARO SOBRE REBOCO LISO
8 - PINTURA ACRÍLICA COR LARANJA SOBRE REBOCO LISO

□ PISO

1 - GRANITINA COM JUNTAS PLÁSTICAS A CADA 1,00m
2 - CERÂMICA 45x45 cm, PEI 5, COR BRANCO GELO, ANTIDERRAPANTE
3 - CONCRETO DESEMPENADO COM JUNTAS PLÁSTICAS A CADA 1,00m
4 - CONCRETO DESEMPENADO ACABAMENTO LISO E JUNTAS PLÁSTICAS A CADA 1,00m
5 - BLOCO INTERTRAVADO DE CONCRETO
6 - ARGAMASSA DE CONCRETO
7 - AREIA
8 - GRAMADO
9 - PISO INDUSTRIAL POLIDO EM CONCRETO ARMADO

○ TETO

1 - FORRO DE GESSO ACARTONADO COM MASSA CORRIDA E PINTURA PVA COR BRANCO NEVE
2 - FORRO EM FIBRA MINERAL REMOVÍVEL COM ESTRUTURA DE ALUMÍNIO NATURAL
3 - FORRO METÁLICO COLMEIA
4 - LAJE DE CONCRETO

LEGENDA

BANCADAS - B* (LxCxH: medidas em metro)

- B01 - GRANITO CINZA ANDORINHA - esp. 2 cm - 1x (0,55x1,60x0,80) - VEST. ALUNOS (ÁREA EXTERNA)
- B02 - GRANITO CINZA ANDORINHA - esp. 2 cm - 2x (0,55x1,35x0,80) - VEST. FEM. E MASC. ALUNOS (INTERNO)
- B03 - GRANITO CINZA ANDORINHA - esp. 2 cm - 7x (0,55X2,40X0,80) - LAVA MÃOS PÁTIO , SANIT. AL. E REF.
- B04 - GRANITO CINZA ANDORINHA - esp. 2 cm - 1x (0,50x2,50x0,80) - SALA REUNIÃO/PROFESSORES
- B05 - GRANITO CINZA ANDORINHA - esp. 2 cm - 4x (0,33x0,95x0,76*/0,86) - SANIT. ACESS.*, FEM., MAS. ADULTO
- B06 - GRANITO CINZA ANDORINHA - esp. 2 cm - 2x (0,55x0,90x0,90) - VESTIÁRIOS FUNCIONÁRIOS
- B07 - GRANITO CINZA ANDORINHA - esp. 2 cm - 1x (0,55x2,40x0,90) - COPA
- B08 - GRANITO CINZA ANDORINHA - esp. 2 cm - 1x (0,70x4,05x0,90) - VARANDA DE SERVIÇO
- B09 - GRANITO CINZA ANDORINHA - esp. 2 cm - 1x (0,80x3,20x0,90 * 0,60x3,60x0,90 * 0,80x3,20x0,90) - COZINHA (cocção)
- B10 - GRANITO CINZA ANDORINHA - esp. 2 cm - 1x (0,90x1,35) - COZINHA (cocção)
- B11 - GRANITO CINZA ANDORINHA - esp. 2 cm - 1x (0,60x3,20x0,90 * 0,60x1,10x0,90) - COZINHA (sucos)
- B12 - GRANITO CINZA ANDORINHA - esp. 2 cm - 1x (0,60x3,80x0,90 * 0,60x0,52x0,90 * 0,60x2,10x0,80 * 0,60x3,50x0,80) - COZINHA (distribuição)
- B13 - GRANITO CINZA ANDORINHA - esp. 2 cm - 1x (0,60x2,90x0,90 * 0,60x1,70x0,90 * 0,60x2,10x0,80 * 0,60x2,05x0,90) - COZINHA (recepção louça/ lavagem)
- B14 - GRANITO CINZA ANDORINHA - esp. 2 cm - 1x (0,50x2,90x0,90) - LAVANDERIA
- B15 - GRANITO CINZA ANDORINHA - esp. 2 cm - 13x (0,50x3,60x0,80) - SALAS DE AULA

DIVISÓRIAS*

- DV - GRANITO CINZA ANDORINHA - esp. 20 mm - SANITÁRIOS E VESTIÁRIOS ALUNOS
- DvM - MDF REV. LAMINADO MELAMÍNICO ACABAMENTO CINZA - 12x (1,15x2,88x0,07) SALAS MULTIUSO

ESCANINHOS - EC* (LxCxH: medidas em metro)

- EC - MDF REV. COM LAMINADO MELAMÍNICO BRANCO - 13x (0,50x3,65x1,80) SALAS DE AULA

PRATELEIRA - PT** (LxCxH: medidas em metro, a altura refere-se a distância do piso)

- PT1 - GRANITO CINZA ANDORINHA - espessura 2 cm - 5x (0,40x145x1,50) - LAVANDERIA/ DML
- PT2 - GRANITO CINZA ANDORINHA - espessura 2 cm - 8x (0,40x2,05x0,45) - DML/ UTENSÍLIOS
- PT3 - GRANITO CINZA ANDORINHA - espessura 2 cm - 8x (0,50x1,42x0,45) - UTENSÍLIOS
- PT4 - GRANITO CINZA ANDORINHA - espessura 2 cm - 8x (0,40x1,50x0,45) - DESPENSA
- PT5 - GRANITO CINZA ANDORINHA - espessura 2 cm - 4x (0,40x2,65x0,45) - DESPENSA
- PT6 - GRANITO CINZA ANDORINHA - espessura 2 cm - 4x (0,40X3,02x0,45) - DESPENSA

BANCO - BC* (LxCxH: medidas em metro)

- BC1 - BANCO: ALVENARIA/ ASSENTO: CONCRETO PRÉ-MOLDADO - 13x (0,50x3,50x0,45) - HALL S. AULA, PÁTIO
- BC2 - BANCO: ALVENARIA/ ASSENTO: CONCRETO PRÉ-MOLDADO - 3x (0,50x6,00x0,45) - PLAY, PÁTIO, CIRCUL.
- BC3 - BANCO: ALVENARIA REVESTIDO COM PASTILHA CERÂMICA - 2x (0,40x3,85x0,45) - VESTIÁRIOS ALUNO

ESQUADRIAS***

- PA - PORTAS DE ALUMÍNIO NATURAL
- PM - PORTAS EM MADEIRA COM PINTURA
- JA - JANELAS DE ALUMÍNIO NATURAL

OBSERVAÇÕES:

* VER AMPLIAÇÕES E DETALHES ESPECÍFICOS
** DISTÂNCIA ENTRE PARTELEIRAS MÚLTIPLAS= 0,40m
*** VER MAPA DE ESQUADRIAS

Nº	AUTOR	REVISÃO	DATA

PREFEITURA DO MUNICÍPIO DE ITAPEVI

SECRETARIA DE INFRAESTRUTURA
E SERVIÇOS URBANOS

Título: PROJETO DE CONSTRUÇÃO DE EDUCAÇÃO BÁSICA

Obra: ESCOLA 13 SALAS - EDUCAÇÃO DE TEMPO INTEGRAL (ETI)


Local do Imóvel: ESTRADA DE RODAGEM (SP-274) - (ROD. ENGº RENÊ BENEDITO DA SILVA) , S/N, VALE DO SOL, ITAPEVI/ SP

Proprietário: PREFEITURA MUNICIPAL DE ITAPEVI


Marcos de Oliveira Anjos
Secretário de Infraestrutura e serviços urbanos
Prefeitura Municipal de Itapevi
CNPJ nº: 46.523.031.0001-28

Aurélio Marques de Carvalho Godinho
Engenheiro Civil
Autor do Projeto
CREA: 5061289782-SP
A.R.T.: 2620250335363

ASSUNTO: PLANTA BAIXA - BLOCO J - PEDAGÓGICO 4			Folha: 31/52
PAVIMENTO: CORTES E DETALHES	ESCALA: INDICADA	TIPO PROJETO: ARQUITETURA	
ZONEAMENTO: -	DATA: -	ETAPA: -	
DESENHISTA: -	IMPRESSO EM: -	REVISÃO: -	

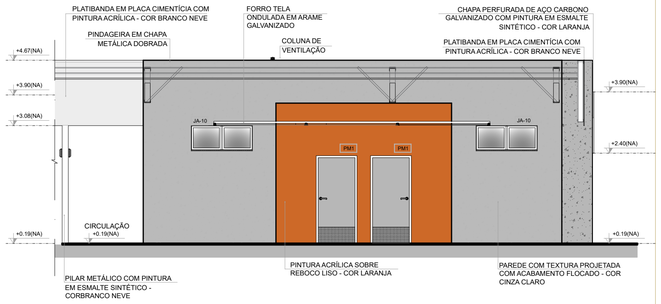

1 FACHADA 1J
ESCALA 1/75

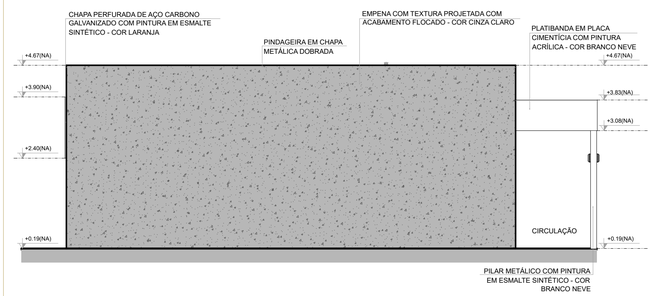


2 FACHADA 3J
ESCALA 1/75


NOTAS
- MEDIDAS E NÍVEIS EM METROS;
- VERIFICAR POSIÇÃO EXATA DOS PILARES NO PROJETO ESTRUTURAL;
- VERIFICAR DETALHES CONSTRUTIVOS PERTINENTES NAS PRANCHAS DE DETALHAMENTO;
- EM CASO DE CONFLITO DE INFORMAÇÕES ENTRE O PROJETO GRÁFICO E O MEMORIAL DESCRITIVO, PREVALECE A INFORMAÇÃO CONTIDA NOS DESENHOS;
- ALTERAÇÕES NESTE PROJETO SOMENTE COM AUTORIZAÇÃO EXPRESSA DO FNDE

REFERÊNCIAS:
- PLANILHA DE QUANTITATIVOS;
- MEMORIAL DESCRITIVO E ESPECIFICAÇÕES TECNICAS (MARCAS/ FABRICANTES DE MATERIAIS RELACIONADOS AOS PROJETOS CONSTITUEM-SE APENAS COMO REFERÊNCIA. O FNDE NÃO DIRECIONA A ESCOLHA DE MARCAS E NÃO MANTÉM CADASTRO DE FABRICANTES).


LEGENDA SIMBOLOGIA
- GRADIL METÁLICO PARA JARDIM VERTICAL
- PASTILHA CERÂMICA (10x10) - COR CINZA CLARO, ACABAMENTO ACETINADO (ATÉ O TETO)
- PASTILHA CERÂMICA (10x10) - COR CINZA CLARO, ACABAMENTO ACETINADO (H= 0.90m) + PINTURA ACRÍLICA SOBRE REBOCO LISO - COR CINZA CLARO (ACIMA DE 0.90m)
- TEXTURA PROJETADA COM ACABAMENTO FLOCADO - COR BRANCO NEVE
- TEXTURA PROJETADA COM ACABAMENTO FLOCADO - COR CINZA CLARO
- TEXTURA PROJETADA COM ACABAMENTO FLOCADO - COR CINZA ESCURO
- PINTURA ACRÍLICA SOBRE REBOCO LISO - COR LARANJA
- PINTURA ACRÍLICA SOBRE REBOCO LISO - COR CINZA CLARO

CROQUI BLOCO

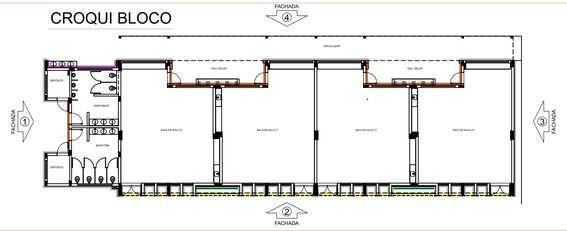


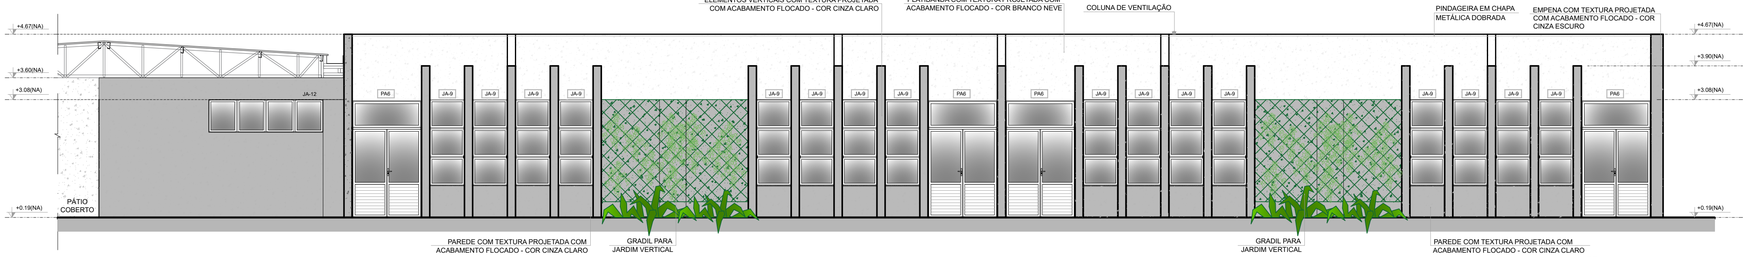


3 FACHADA 2J
ESCALA 1/75

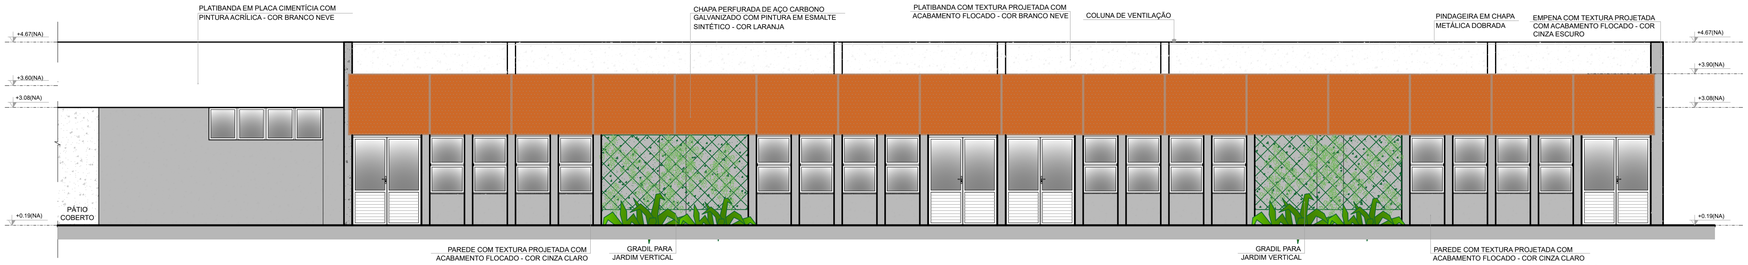

4 FACHADA 2J
ESCALA 1/75

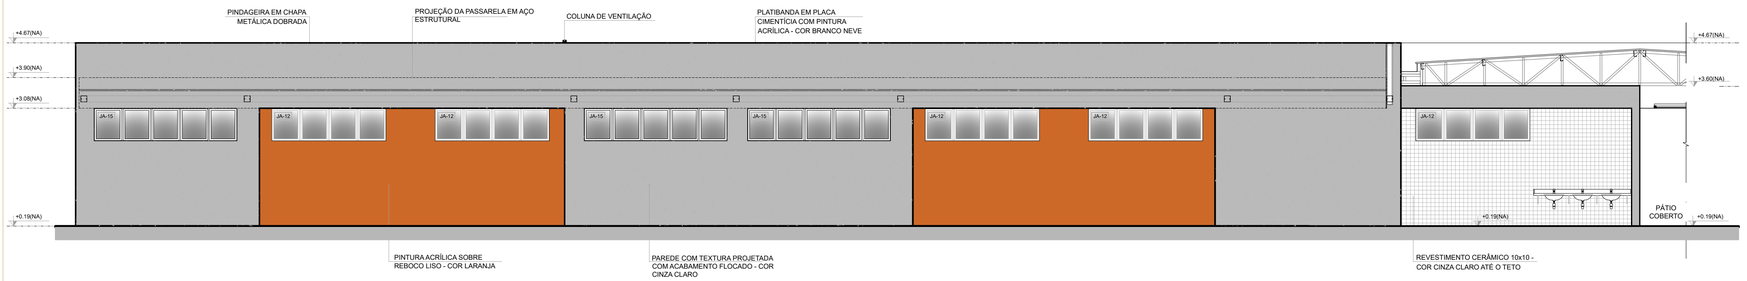

5 FACHADA 4J
ESCALA 1/75

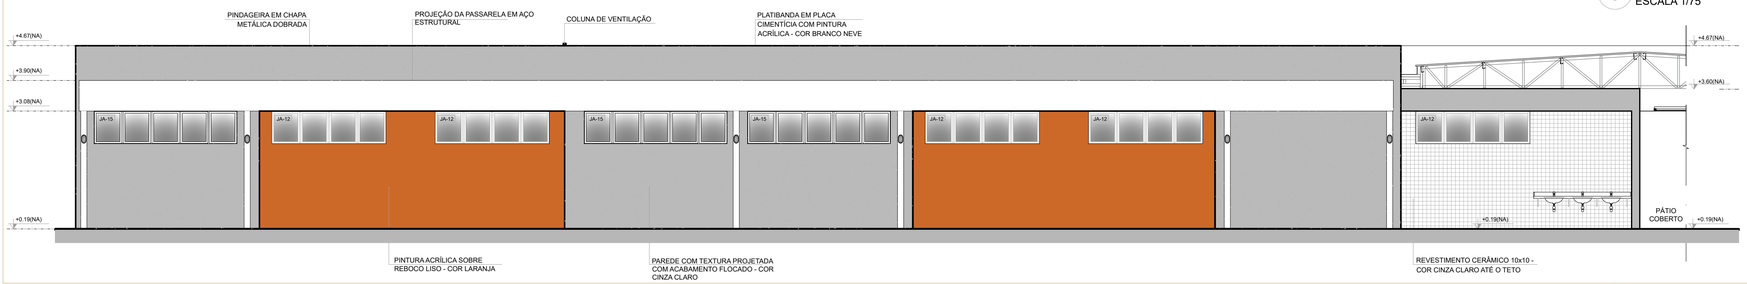

6 FACHADA 4J
ESCALA 1/75

Nº	AUTOR	REVISÃO	DATA

PREFEITURA DO MUNICÍPIO DE ITAPEVI

SECRETARIA DE INFRAESTRUTURA
E SERVIÇOS URBANOS

Título: PROJETO DE CONSTRUÇÃO DE EDUCAÇÃO BÁSICA

Obra: ESCOLA 13 SALAS - EDUCAÇÃO DE TEMPO INTEGRAL (ETI)

Local do Imóvel: ESTRADA DE RODAGEM (SP-274) - (ROD. ENGº RENÊ BENEDITO DA SILVA) , S/N, VALE DO SOL, ITAPEVI/ SP

Proprietário: PREFEITURA MUNICIPAL DE ITAPEVI

Marcos de Oliveira Anjos
Secretário de Infraestrutura e serviços urbanos
Prefeitura Municipal de Itapevi
CNPJ nº: 46.523.031.0001-28


Aurélio Marques de Carvalho Godinho
Engenheiro Civil
Autor do Projeto
CREA: 5061289782-SP
A.R.T.: 2620250335363


ASSUNTO: BLOCO J - PEDAGÓGICO 4


PAVIMENTO	ESCALA	TIPO PROJETO
FACHADAS	1/75	ARQUITETURA
ZONEAMENTO -	DATA -	ETAPA -
DESENHISTA -	IMPRESSO EM: -	REVISÃO: -


Folha: **32/52**

1 MASTROS PARA BANDEIRAS
ESCALA 1/25

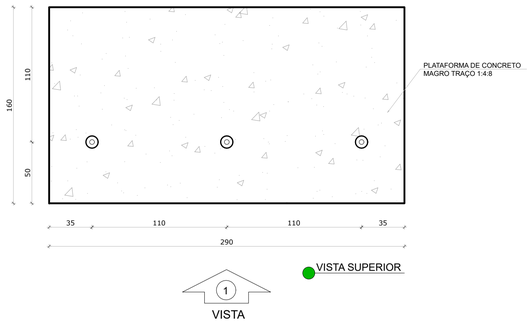


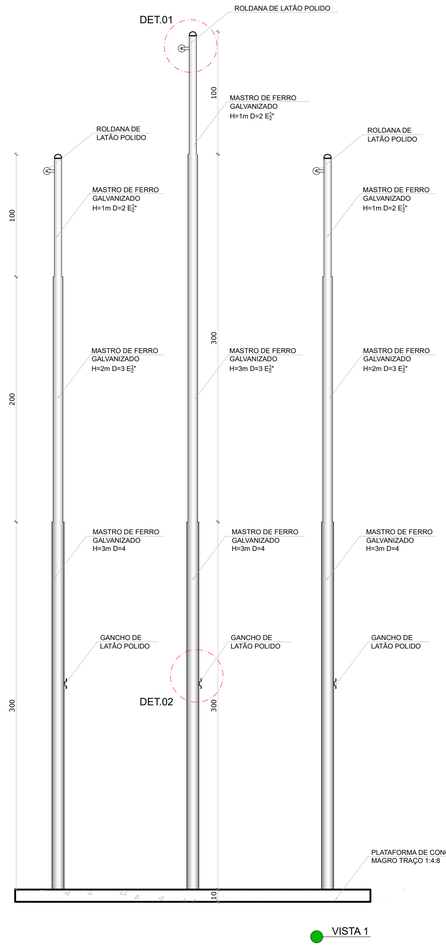


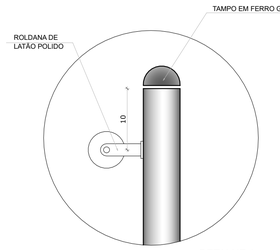

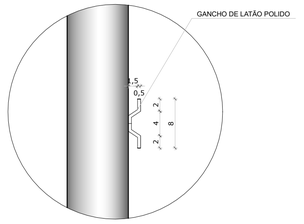



2 BC1 - BANCO COLETIVO
ESCALA 1/25

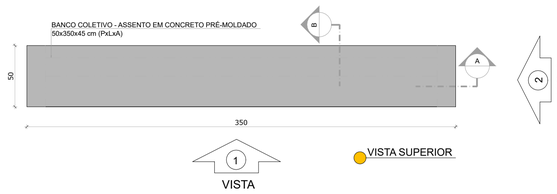

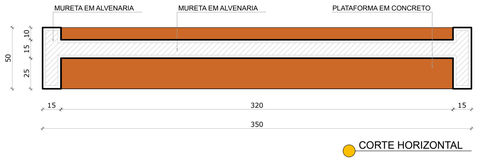





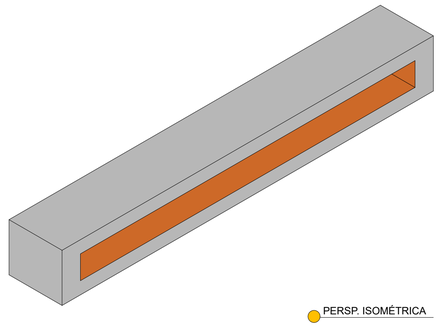


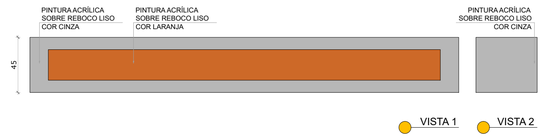


3 BC2 - BANCO COLETIVO
ESCALA 1/25

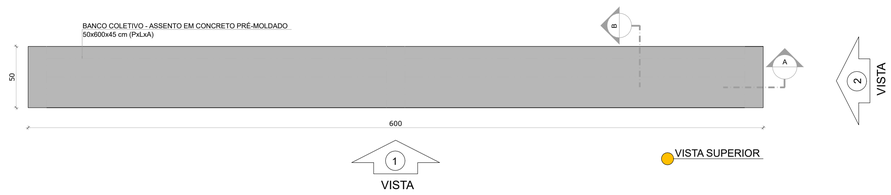

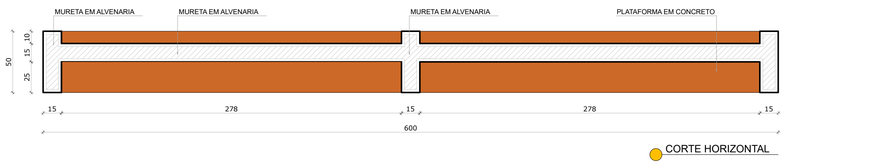

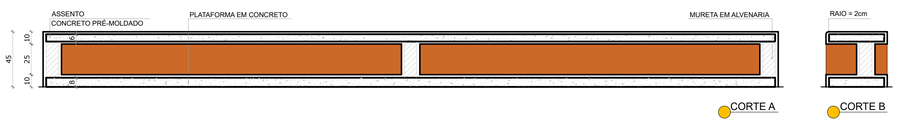

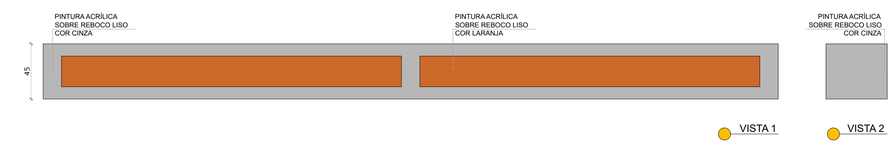

NOTAS

- MEDIDAS E NÍVEIS EM METROS;
- VERIFICAR POSIÇÃO EXATA DOS PILARES NO PROJETO ESTRUTURAL;
- VERIFICAR DETALHES CONSTRUTIVOS PERTINENTES NAS PRANCHAS DE DETALHAMENTO;
- EM CASO DE CONFLITO DE INFORMAÇÕES ENTRE O PROJETO GRÁFICO E O MEMORIAL DESCRITIVO, PREVALECE A INFORMAÇÃO CONTIDA NOS DESENHOS;
- ALTERAÇÕES NESTE PROJETO SOMENTE COM AUTORIZAÇÃO EXPRESSA DO FNDE

REFERÊNCIAS:

- PLANILHA DE QUANTITATIVOS
- MEMORIAL DESCRITIVO E ESPECIFICAÇÕES TÉCNICAS (MARCAS/ FABRICANTES DE MATERIAIS RELACIONADOS AOS PROJETOS CONSTITUEM-SE APENAS COMO REFERÊNCIA. O FNDE NÃO DIRECIONA A ESCOLHA DE MARCAS E NÃO MANTÉM CADASTRO DE FABRICANTES).

Nº	AUTOR	REVISÃO	DATA

PREFEITURA DO MUNICÍPIO DE ITAPEVI

SECRETARIA DE INFRAESTRUTURA
E SERVIÇOS URBANOS

Título: PROJETO DE CONSTRUÇÃO DE EDUCAÇÃO BÁSICA

Obra: ESCOLA 13 SALAS - EDUCAÇÃO DE TEMPO INTEGRAL (ETI)

Local do Imóvel: ESTRADA DE RODAGEM (SP-274) - (ROD. ENGº RENÊ BENEDITO DA SILVA) , S/N, VALE DO SOL, ITAPEVI/ SP

Proprietário: PREFEITURA MUNICIPAL DE ITAPEVI


Marcos de Oliveira Anjos
Secretário de Infraestrutura
e serviços urbanos
Prefeitura Municipal de Itapevi
CNPJ nº: 46.523.031.0001-28


Aurélio Marques de Carvalho Godinho
Engenheiro Civil
Autor do Projeto
CREA: 5061289782-SP
A.R.T.: 2620250335363

ASSUNTO: DETALHAMENTO


PAVIMENTO	ESCALA	TIPO PROJETO
CORTES E DETALHES / MASTROS E BANCOS	1/25	ARQUITETURA
ZONEAMENTO: -	DATA: -	ETAPA: -
DESENHISTA: -	IMPRESSO EM: -	REVISÃO: -


Folha: **33/52**

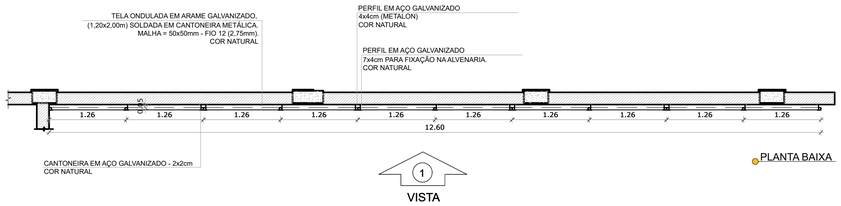

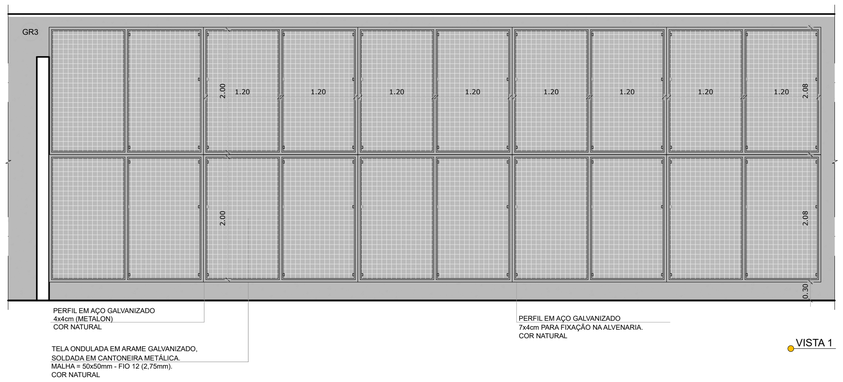



1 GRADIL 3 - BLOCO B
ESCALA 1/50

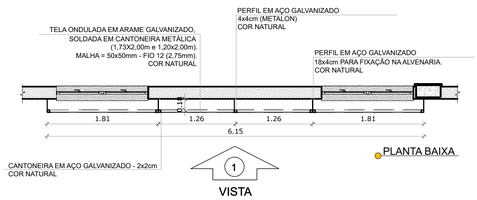

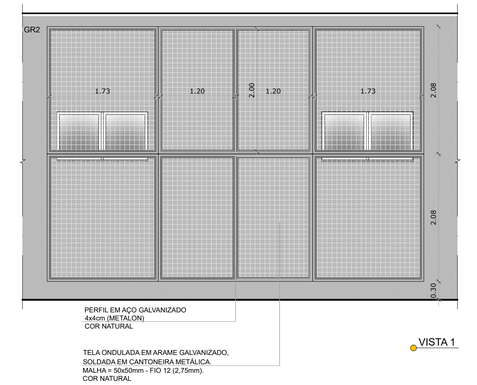



2 GRADIL 2 - BLOCO B
ESCALA 1/50

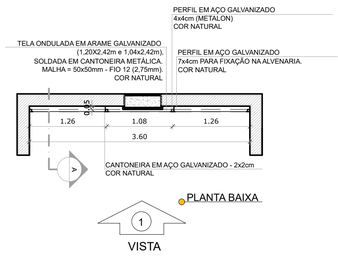

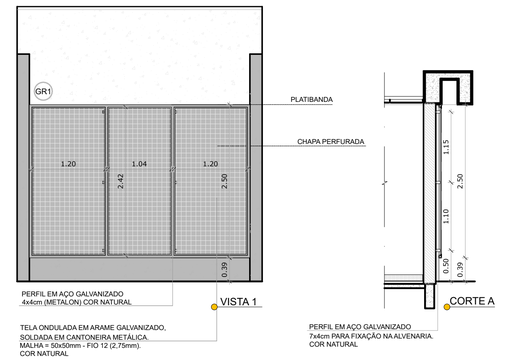


3 GRADIL 1 - BLOCO G, H, I e J
ESCALA 1/50

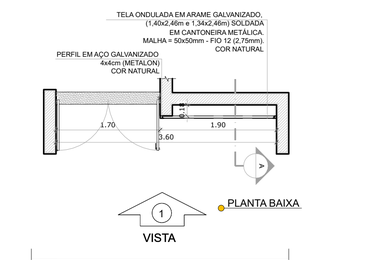

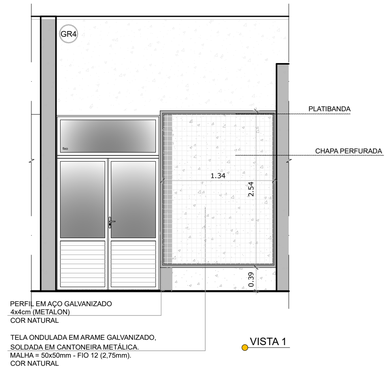

4 GRADIL 4 - BLOCO F
ESCALA 1/50

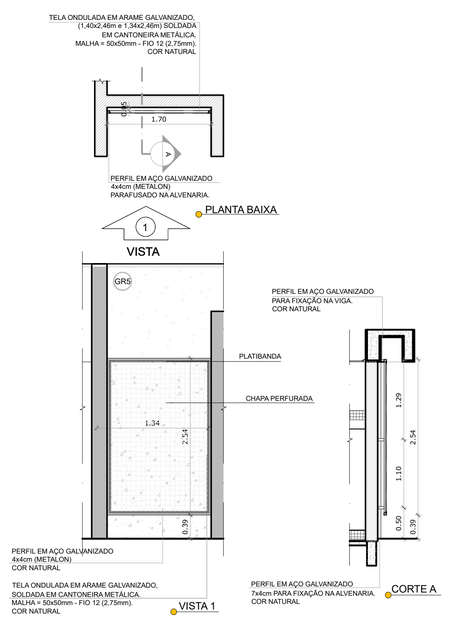

5 GRADIL 5 - BLOCO F, H
ESCALA 1/50

NOTAS

- MEDIDAS E NÍVEIS EM METROS;
- VERIFICAR POSIÇÃO EXATA DOS PILARES NO PROJETO ESTRUTURAL;
- VERIFICAR DETALHES CONSTRUTIVOS PERTINENTES NAS PRANCHAS DE DETALHAMENTO;
- EM CASO DE CONFLITO DE INFORMAÇÕES ENTRE O PROJETO GRÁFICO E O MEMORIAL DESCRITIVO, PREVALECE A INFORMAÇÃO CONTIDA NOS DESENHOS;
- ALTERAÇÕES NESTE PROJETO SOMENTE COM AUTORIZAÇÃO EXPRESSA DO FNDE

REFERÊNCIAS:

- PLANILHA DE QUANTITATIVOS
- MEMORIAL DESCRITIVO E ESPECIFICAÇÕES TÉCNICAS (MARCAS/ FABRICANTES DE MATERIAIS RELACIONADOS AOS PROJETOS CONSTITUEM-SE APENAS COMO REFERÊNCIA. O FNDE NÃO DIRECIONA A ESCOLHA DE MARCAS E NÃO MANTÉM CADASTRO DE FABRICANTES).

Nº	AUTOR	REVISÃO	DATA

PREFEITURA DO MUNICÍPIO DE ITAPEVI

SECRETARIA DE INFRAESTRUTURA
E SERVIÇOS URBANOS

Título: PROJETO DE CONSTRUÇÃO DE EDUCAÇÃO BÁSICA

Obra: ESCOLA 13 SALAS - EDUCAÇÃO DE TEMPO INTEGRAL (ETI)

Local do Imóvel: ESTRADA DE RODAGEM (SP-274) - (ROD. ENGº RENÊ BENEDITO DA SILVA) , S/N, VALE DO SOL, ITAPEVI/ SP

Proprietário: PREFEITURA MUNICIPAL DE ITAPEVI

Marcos de Oliveira Anjos
Secretário de Infraestrutura e serviços urbanos
Prefeitura Municipal de Itapevi
CNPJ nº: 46.523.031.0001-28

Aurélio Marques de Carvalho Godinho
Engenheiro Civil
Autor do Projeto
CREA: 5061289782-SP
A.R.T.: 2620250335363

ASSUNTO: DETALHAMENTO

PAVIMENTO	ESCALA	TIPO PROJETO
GRADIL PARA VEGETAÇÃO	1/50	ARQUITETURA
ZONEAMENTO -	DATA -	ETAPA -
DESENHISTA -	IMPRESSO EM: -	REVISÃO: -


Folha: **34/52**


NOTAS

- MEDIDAS E NÍVEIS EM METROS;
- VERIFICAR POSIÇÃO EXATA DOS PILARES NO PROJETO ESTRUTURAL;
- VERIFICAR DETALHES CONSTRUTIVOS PERTINENTES NAS PRANCHAS DE DETALHAMENTO;
- EM CASO DE CONFLITO DE INFORMAÇÕES ENTRE O PROJETO GRÁFICO E O MEMORIAL DESCRITIVO, PREVALECE A INFORMAÇÃO CONTIDA NOS DESENHOS;
- ALTERAÇÕES NESTE PROJETO SOMENTE COM AUTORIZAÇÃO EXPRESSA DO FNDE


REFERÊNCIAS:


- PLANILHA DE QUANTITATIVOS
- MEMORIAL DESCRITIVO E ESPECIFICAÇÕES TÉCNICAS (MARCAS/ FABRICANTES DE MATERIAIS RELACIONADOS AOS PROJETOS CONSTITUEM-SE APENAS COMO REFERÊNCIA. O FNDE NÃO DIRECIONA A ESCOLHA DE MARCAS E NÃO MANTÉM CADASTRO DE FABRICANTES).

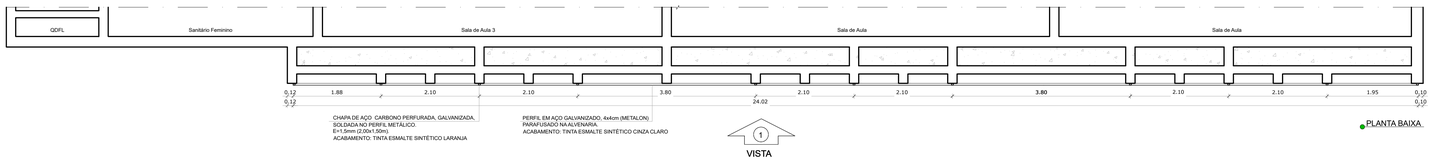

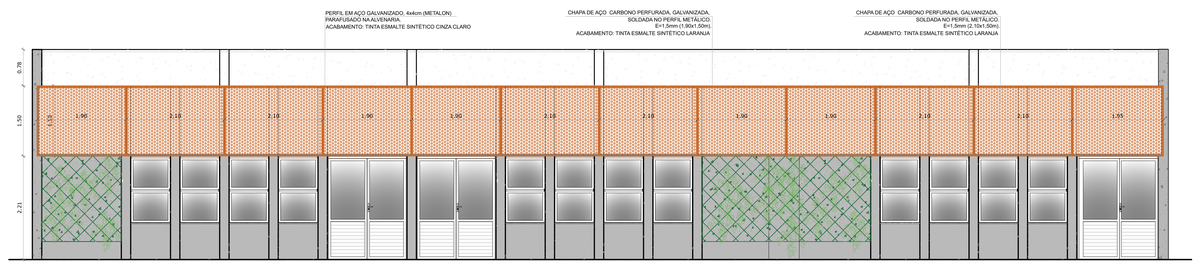


1 CHAPA PERFURADA - BLOCO H
ESCALA 1/50

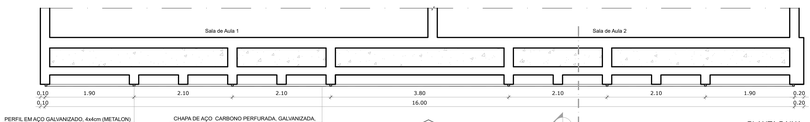


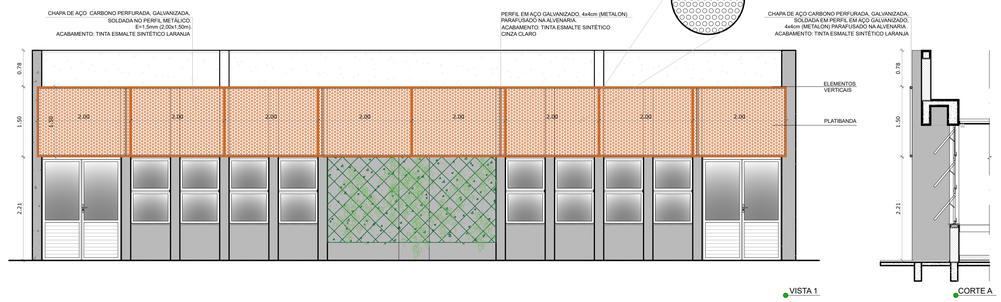


2 CHAPA PERFURADA - BLOCO G
ESCALA 1/50

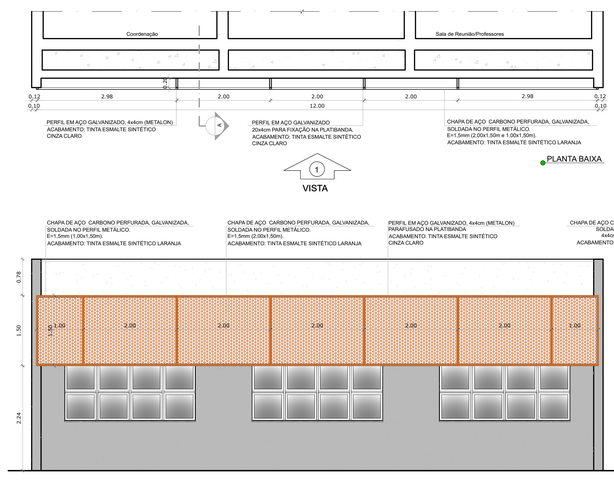

3 CHAPA PERFURADA - BLOCO B
ESCALA 1/50

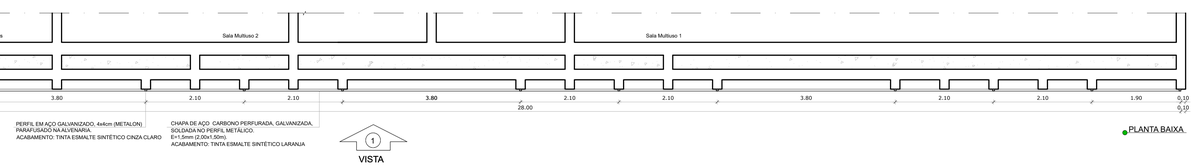

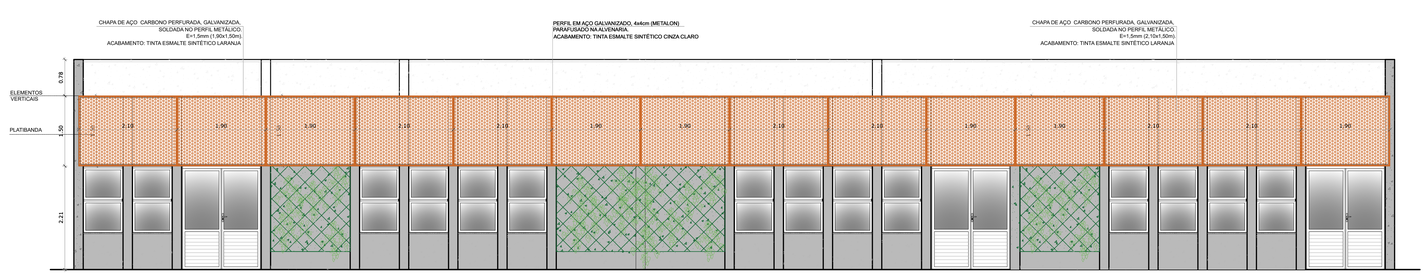

4 CHAPA PERFURADA - BLOCO F
ESCALA 1/50

Nº	AUTOR	REVISÃO	DATA

PREFEITURA DO MUNICÍPIO DE ITAPEVI

SECRETARIA DE INFRAESTRUTURA
E SERVIÇOS URBANOS

Título: PROJETO DE CONSTRUÇÃO DE EDUCAÇÃO BÁSICA

Obra: ESCOLA 13 SALAS - EDUCAÇÃO DE TEMPO INTEGRAL (ETI)


Local do Imóvel: ESTRADA DE RODAGEM (SP-274) - (ROD. ENGº RENÊ BENEDITO DA SILVA) , S/N, VALE DO SOL, ITAPEVI/ SP


Proprietário: PREFEITURA MUNICIPAL DE ITAPEVI


Marcos de Oliveira Anjos
Secretário de Infraestrutura e serviços urbanos
Prefeitura Municipal de Itapevi
CNPJ nº: 46.523.031.0001-28


Aurélio Marques de Carvalho Godinho
Engenheiro Civil
Autor do Projeto
CREA: 5061289782-SP
A.R.T.: 2620250335363

ASSUNTO: DETALHAMENTO			Folha:
PAVIMENTO: CHAPA PERFURADA	ESCALA: 1/50	TIPO PROJETO: ARQUITETURA	35/52
ZONEAMENTO: -	DATA: -	ETAPA: -	
DESENHISTA: -	IMPRESSO EM: -	REVISÃO: -	

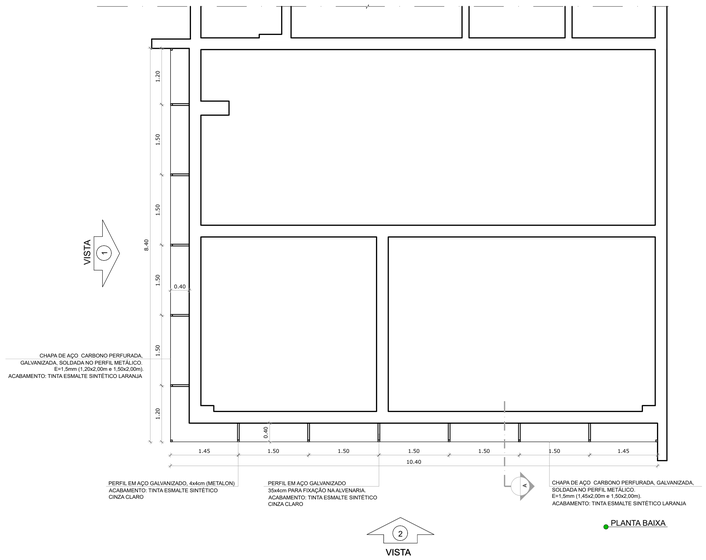


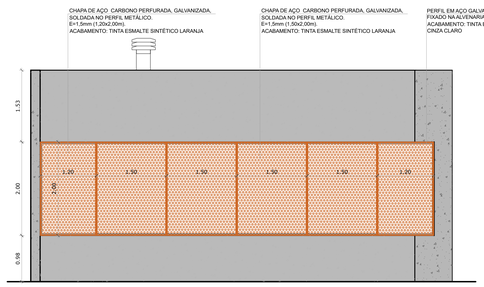


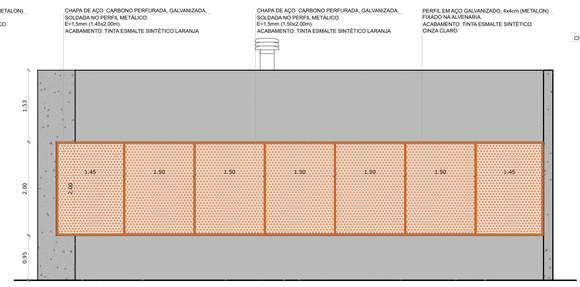

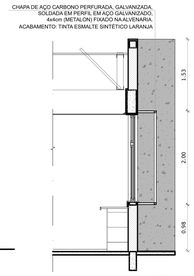



5 CHAPA PERFURADA - BLOCO C
ESCALA 1/50

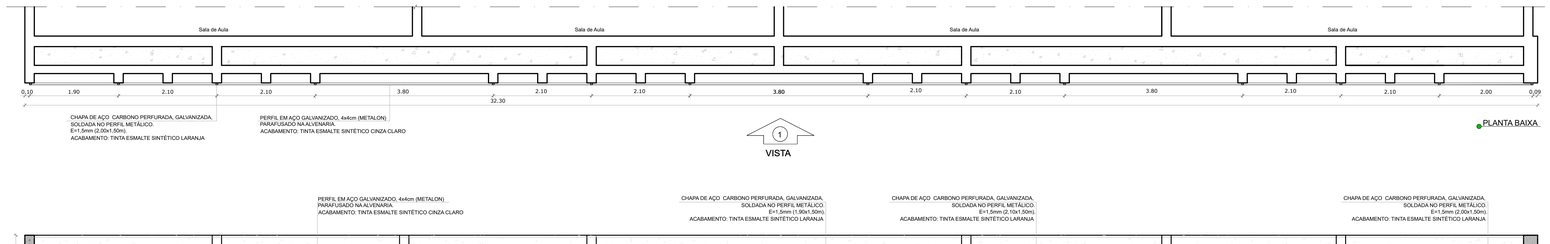

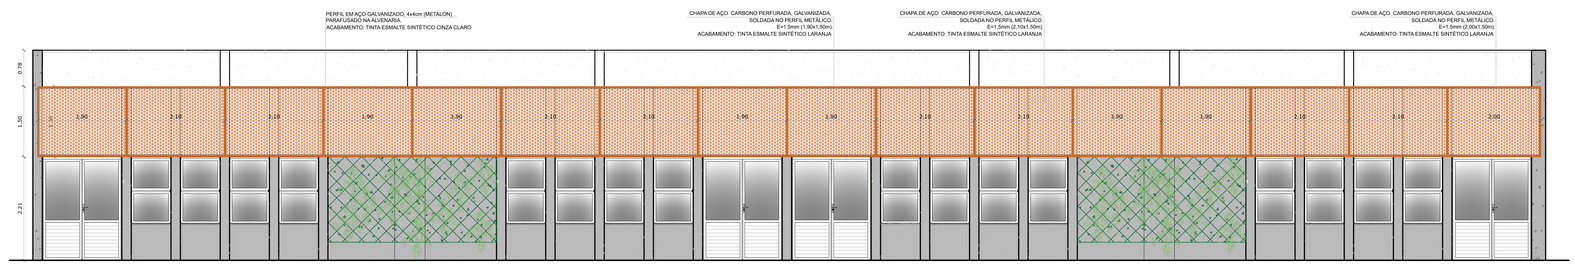

6 CHAPA PERFURADA - BLOCO I
ESCALA 1/50

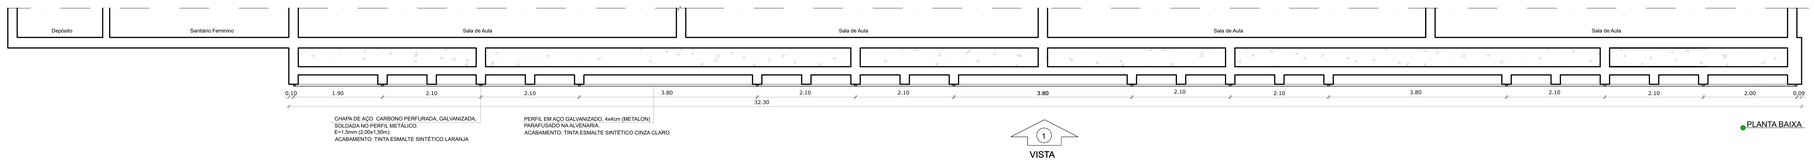

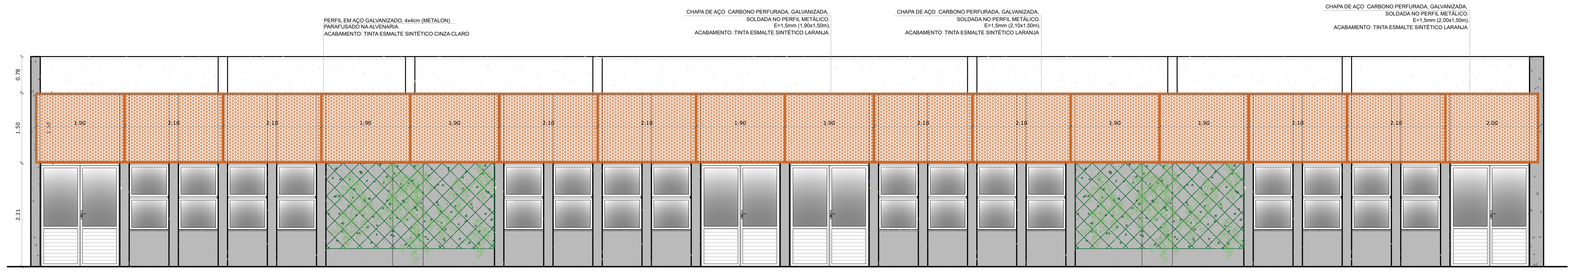

7 CHAPA PERFURADA - BLOCO J
ESCALA 1/50

NOTAS

- MEDIDAS E NÍVEIS EM METROS;
- VERIFICAR POSIÇÃO EXATA DOS PILARES NO PROJETO ESTRUTURAL;
- VERIFICAR DETALHES CONSTRUTIVOS PERTINENTES NAS PRANCHAS DE DETALHAMENTO;
- EM CASO DE CONFLITO DE INFORMAÇÕES ENTRE O PROJETO GRÁFICO E O MEMORIAL DESCRITIVO, PREVALECE A INFORMAÇÃO CONTIDA NOS DESENHOS;
- ALTERAÇÕES NESTE PROJETO SOMENTE COM AUTORIZAÇÃO EXPRESSA DO FNDE

REFERÊNCIAS:

- PLANILHA DE QUANTITATIVOS
- MEMORIAL DESCRITIVO E ESPECIFICAÇÕES TÉCNICAS (MARCAS/ FABRICANTES DE MATERIAIS RELACIONADOS AOS PROJETOS CONSTITUEM-SE APENAS COMO REFERÊNCIA. O FNDE NÃO DIRECIONA A ESCOLHA DE MARCAS E NÃO MANTÉM CADASTRO DE FABRICANTES).

Nº	AUTOR	REVISÃO	DATA

PREFEITURA DO MUNICÍPIO DE ITAPEVI

SECRETARIA DE INFRAESTRUTURA
E SERVIÇOS URBANOS

Título: PROJETO DE CONSTRUÇÃO DE EDUCAÇÃO BÁSICA

Obra: ESCOLA 13 SALAS - EDUCAÇÃO DE TEMPO INTEGRAL (ETI)

Local do Imóvel: ESTRADA DE RODAGEM (SP-274) - (ROD. ENGº RENÊ BENEDITO DA SILVA) , S/N, VALE DO SOL, ITAPEVI/ SP


Proprietário: PREFEITURA MUNICIPAL DE ITAPEVI


Marcos de Oliveira Anjos
Secretário de Infraestrutura e serviços urbanos
Prefeitura Municipal de Itapevi
CNPJ nº: 46.523.031.0001-28


Aurélio Marques de Carvalho Godinho
Engenheiro Civil
Autor do Projeto
CREA: 5061289782-SP
A.R.T.: 2620250335363


ASSUNTO: DETALHAMENTO			Folha:
PAVIMENTO: CHAPA PERFURADA	ESCALA: 1/50	TIPO PROJETO: ARQUITETURA	**36/52**
ZONEAMENTO: -	DATA: -	ETAPA: -	
DESENHISTA: -	IMPRESSO EM: -	REVISÃO: -	

TABELA DE BASQUETE

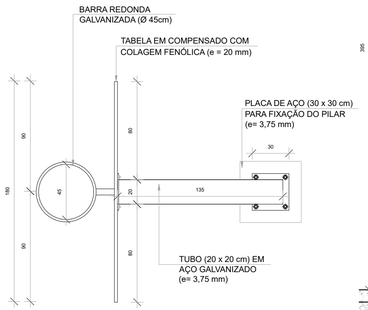

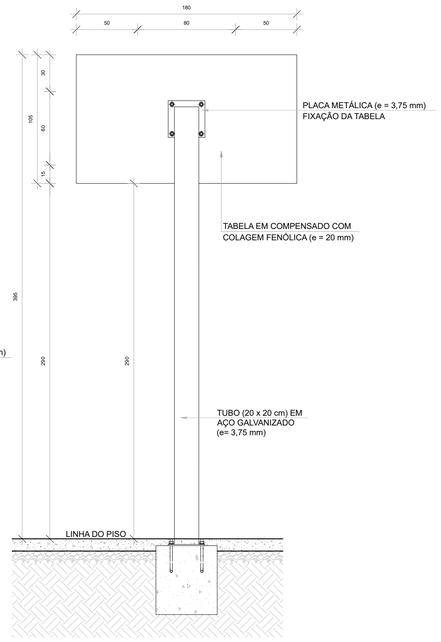

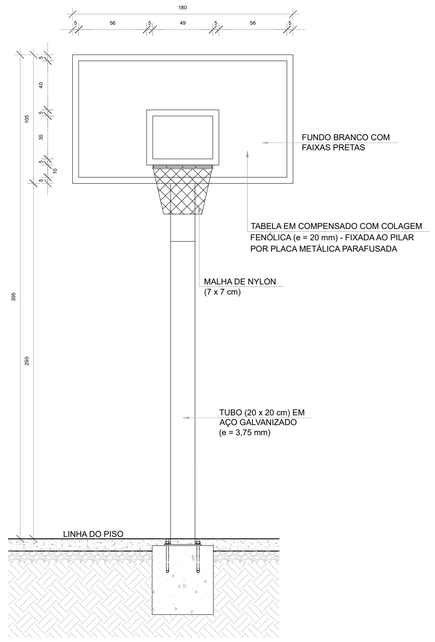

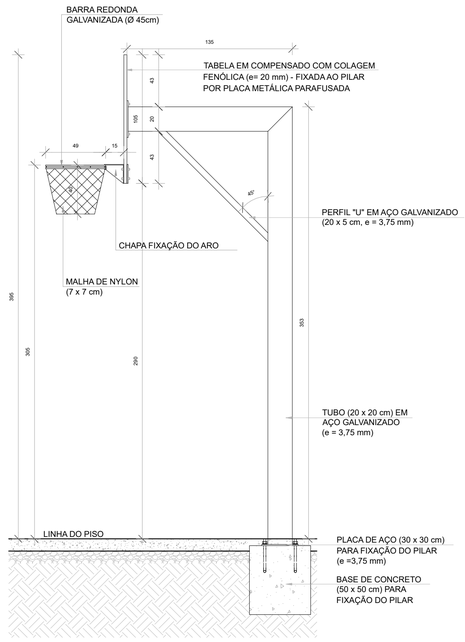


1 VISTA SUPERIOR
ESCALA 1/25


2 VISTA POSTERIOR
ESCALA 1/25


3 VISTA FRONTAL
ESCALA 1/25

4 VISTA LATERAL
ESCALA 1/25

BALIZA DE FUTEBOL

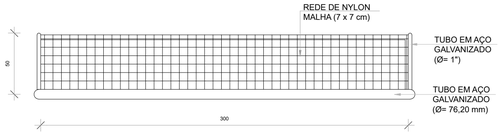

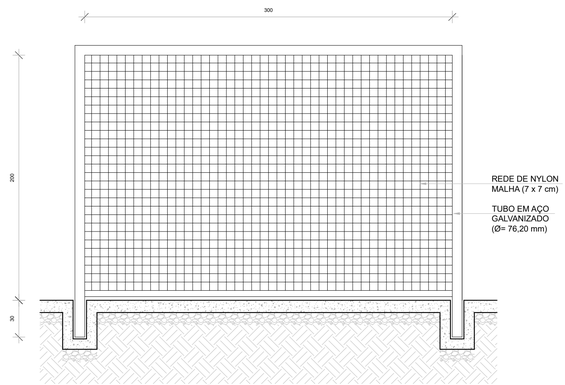

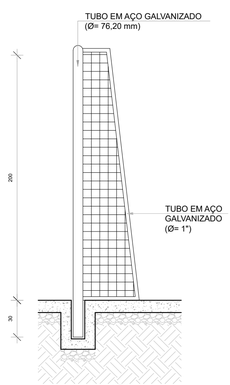


5 VISTA SUPERIOR
ESCALA 1/25

6 VISTA FRONTAL
ESCALA 1/25

7 VISTA LATERAL
ESCALA 1/25

REDE DE VOLEIBOL

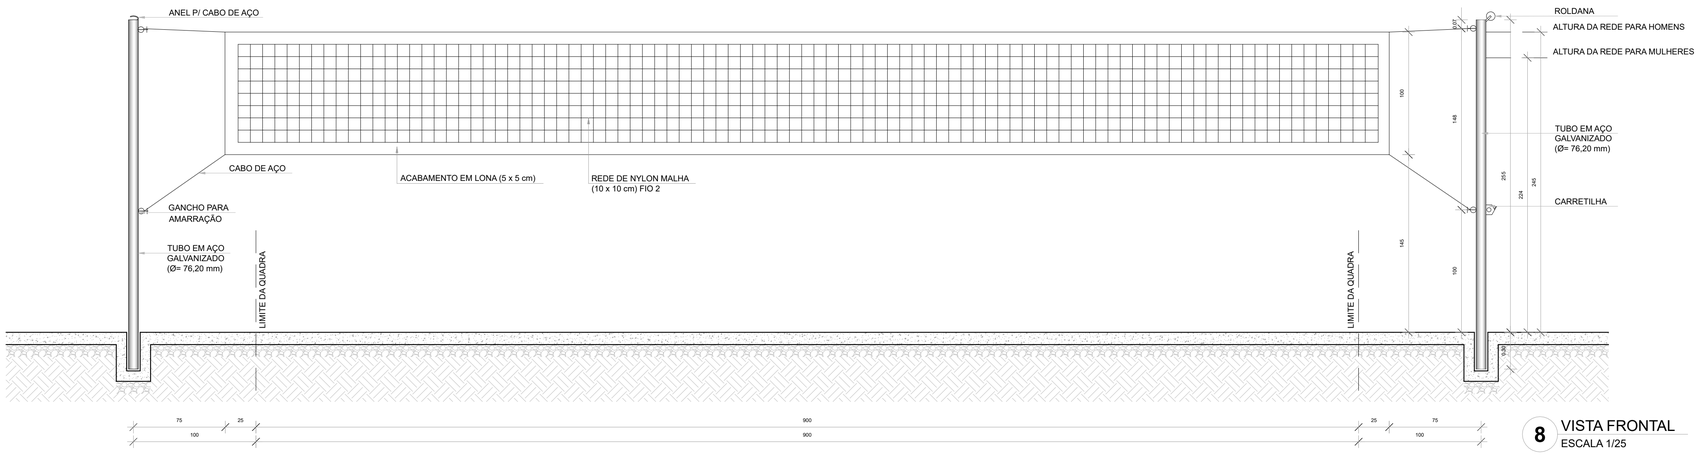


8 VISTA FRONTAL
ESCALA 1/25

NOTAS


- MEDIDAS E NÍVEIS EM METROS;
- VERIFICAR POSIÇÃO EXATA DOS PILARES NO PROJETO ESTRUTURAL;
- VERIFICAR DETALHES CONSTRUTIVOS PERTINENTES NAS PRANCHAS DE DETALHAMENTO;
- EM CASO DE CONFLITO DE INFORMAÇÕES ENTRE O PROJETO GRÁFICO E O MEMORIAL DESCRITIVO, PREVALECE A INFORMAÇÃO CONTIDA NOS DESENHOS;
- ALTERAÇÕES NESTE PROJETO SOMENTE COM AUTORIZAÇÃO EXPRESSA DO FNDE

REFERÊNCIAS:

- PLANILHA DE QUANTITATIVOS
- MEMORIAL DESCRITIVO E ESPECIFICAÇÕES TÉCNICAS (MARCAS/ FABRICANTES DE MATERIAIS RELACIONADOS AOS PROJETOS CONSTITUEM-SE APENAS COMO REFERÊNCIA. O FNDE NÃO DIRECIONA A ESCOLHA DE MARCAS E NÃO MANTÉM CADASTRO DE FABRICANTES).

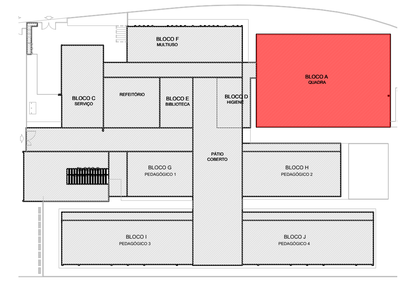

CROQUI DE REFERÊNCIA

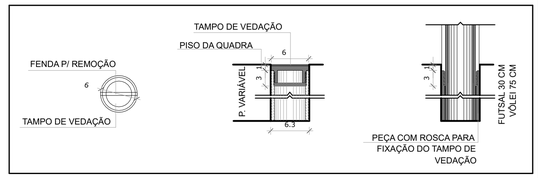

9 DETALHE FIXAÇÃO E TAMPO DAS TRAVES
ESCALA 1/5

Nº	AUTOR	REVISÃO	DATA

PREFEITURA DO MUNICÍPIO DE ITAPEVI

SECRETARIA DE INFRAESTRUTURA
E SERVIÇOS URBANOS

Título: PROJETO DE CONSTRUÇÃO DE EDUCAÇÃO BÁSICA

Obra: ESCOLA 13 SALAS - EDUCAÇÃO DE TEMPO INTEGRAL (ETI)

Local do Imóvel: ESTRADA DE RODAGEM (SP-274) - (ROD. ENGº RENÊ BENEDITO DA SILVA) , S/N, VALE DO SOL, ITAPEVI/ SP

Proprietário: PREFEITURA MUNICIPAL DE ITAPEVI

Marcos de Oliveira Anjos
Secretário de Infraestrutura
e serviços urbanos
Prefeitura Municipal de Itapevi
CNPJ nº: 46.523.031.0001-28


Aurélio Marques de Carvalho Godinho
Engenheiro Civil
Autor do Projeto
CREA: 5061289782-SP
A.R.T.: 2620250335363

ASSUNTO: AMPLIAÇÃO BLOCO A - QUADRA


PAVIMENTO: EQUIPAMENTOS ESPORTIVOS	ESCALA: INDICADA	TIPO PROJETO: ARQUITETURA
ZONEAMENTO: -	DATA: -	ETAPA: -
DESENHISTA: -	IMPRESSO EM: -	REVISÃO: -

Folha: **38/52**


1 SALA DE REUNIÕES / PROFESSORES
ESCALA 1/25

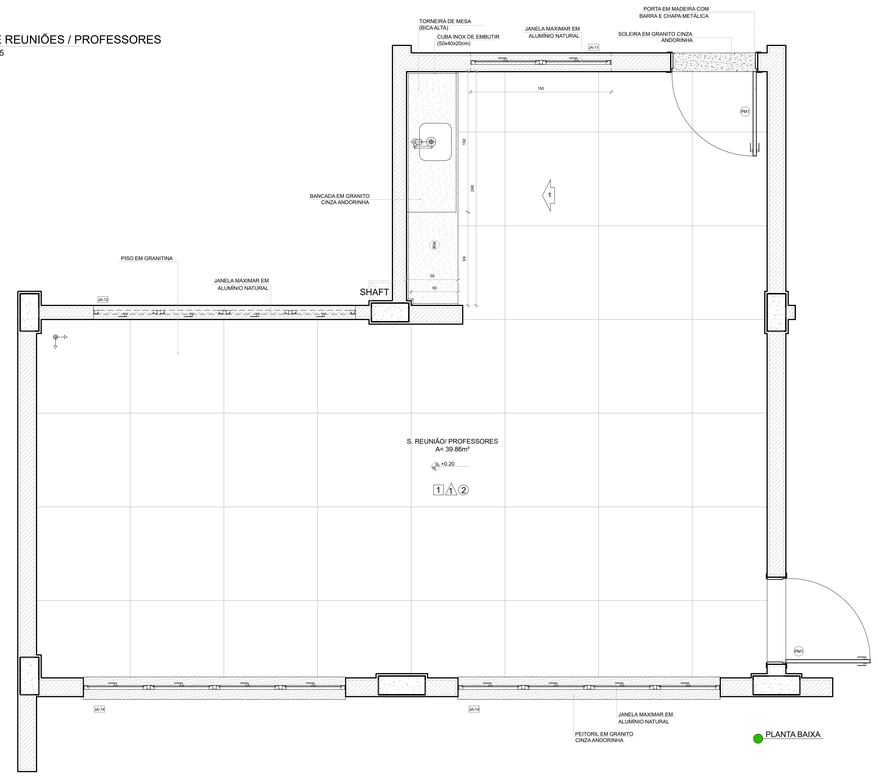

PLANTA BAIXA

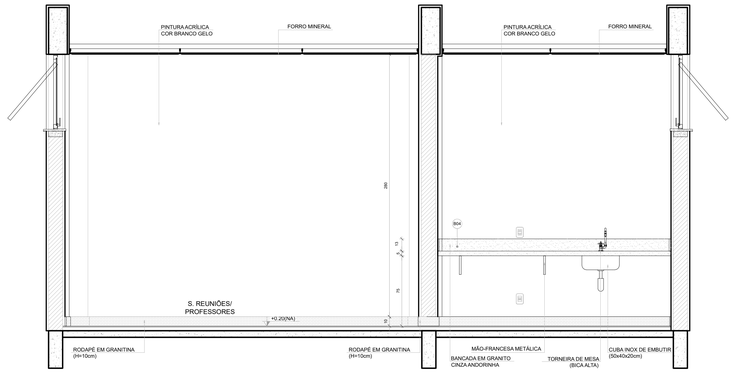

VISTA 1

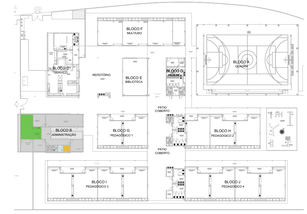

CROQUI DE REFERÊNCIA


NOTAS

- MEDIDAS E NÍVEIS EM METROS;
- VERIFICAR POSIÇÃO EXATA DOS PILARES NO PROJETO ESTRUTURAL;
- VERIFICAR DETALHES CONSTRUTIVOS PERTINENTES NAS PRANCHAS DE DETALHAMENTO;
- EM CASO DE CONFLITO DE INFORMAÇÕES ENTRE O PROJETO GRÁFICO E O MEMORIAL DESCRITIVO, PREVALECE A INFORMAÇÃO CONTIDA NOS DESENHOS;
- ALTERAÇÕES NESTE PROJETO SOMENTE COM AUTORIZAÇÃO EXPRESSA DO FNDE


REFERÊNCIAS

- PLANILHA DE QUANTITATIVOS
- MEMORIAL DESCRITIVO E ESPECIFICAÇÕES TÉCNICAS (MARCAS/ FABRICANTES DE MATERIAIS RELACIONADOS AOS PROJETOS CONSTITUEM-SE APENAS COMO REFERÊNCIA. O FNDE NÃO DIRECIONA A ESCOLHA DE MARCAS E NÃO MANTÉM CADASTRO DE FABRICANTES).


1 SANITÁRIO FEMININO
ESCALA 1/25

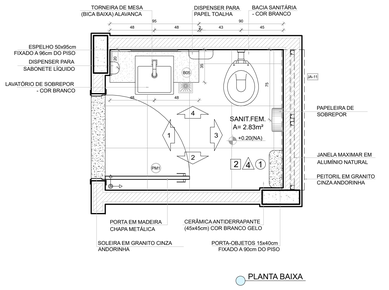


PLANTA BAIXA

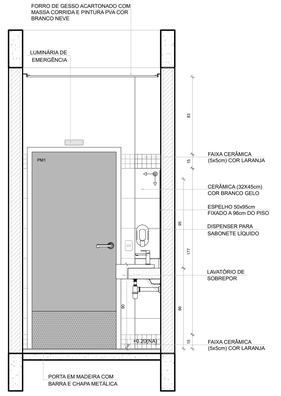


VISTA 1

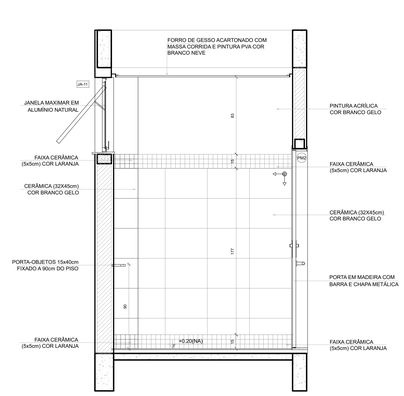

VISTA 2

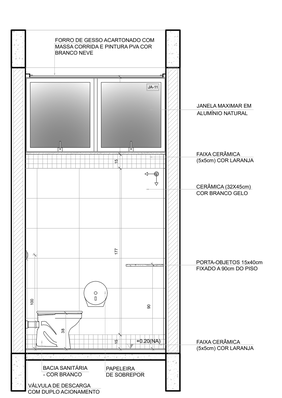


VISTA 3

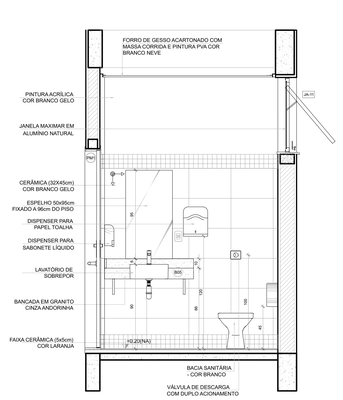


VISTA 4


1 SANITÁRIO ACESSÍVEL
ESCALA 1/25

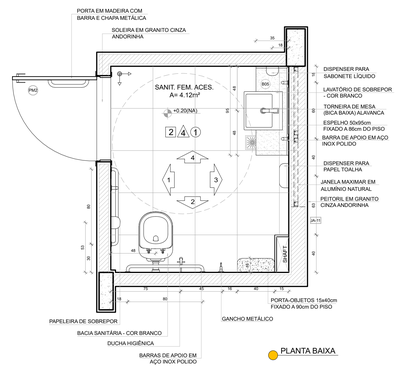


PLANTA BAIXA

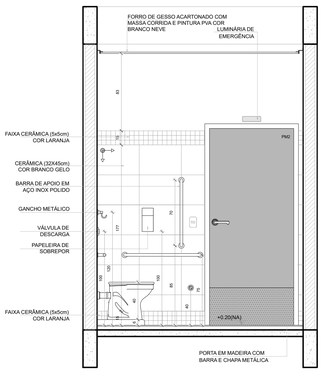


VISTA 1

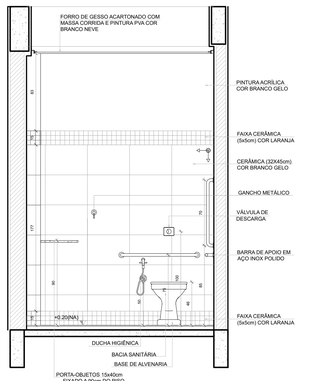

VISTA 2

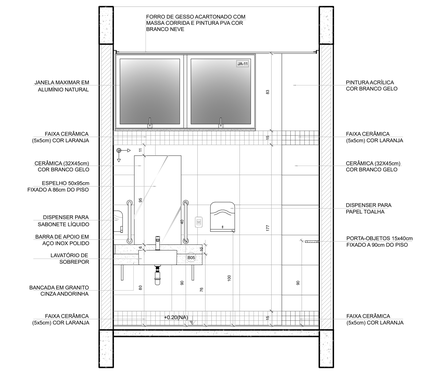

VISTA 3

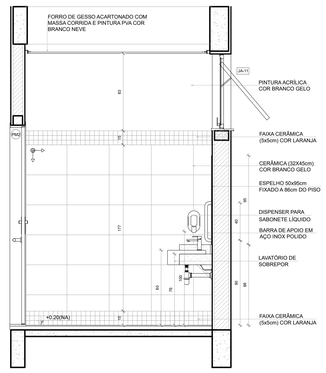

VISTA 4

Nº	AUTOR	REVISÃO	DATA

PREFEITURA DO MUNICÍPIO DE ITAPEVI

SECRETARIA DE INFRAESTRUTURA
E SERVIÇOS URBANOS

Título: PROJETO DE CONSTRUÇÃO DE EDUCAÇÃO BÁSICA

Obra: ESCOLA 13 SALAS - EDUCAÇÃO DE TEMPO INTEGRAL (ETI)

Local do Imóvel: ESTRADA DE RODAGEM (SP-274) - (ROD. ENGº RENÊ BENEDITO DA SILVA) , S/N, VALE DO SOL, ITAPEVI/ SP

Proprietário: PREFEITURA MUNICIPAL DE ITAPEVI

Marcos de Oliveira Anjos
Secretário de Infraestrutura e serviços urbanos
Prefeitura Municipal de Itapevi
CNPJ nº: 46.523.031.0001-28


Aurélio Marques de Carvalho Godinho
Engenheiro Civil
Autor do Projeto
CREA: 5061289782-SP
A.R.T.: 2620250335363

ASSUNTO: AMPLIAÇÃO BLOCO B


Folha: 39/52

PAVIMENTO	ESCALA	TIPO PROJETO
ADM. / S. REUN. / S. PROF. / SANIT. M. / SANIT. PCD	1/25	ARQUITETURA
ZONEAMENTO: -	DATA: -	ETAPA: -
DESENHISTA: -	IMPRESSO EM: -	REVISÃO: -

1 LAVANDERIA
ESCALA 1/25

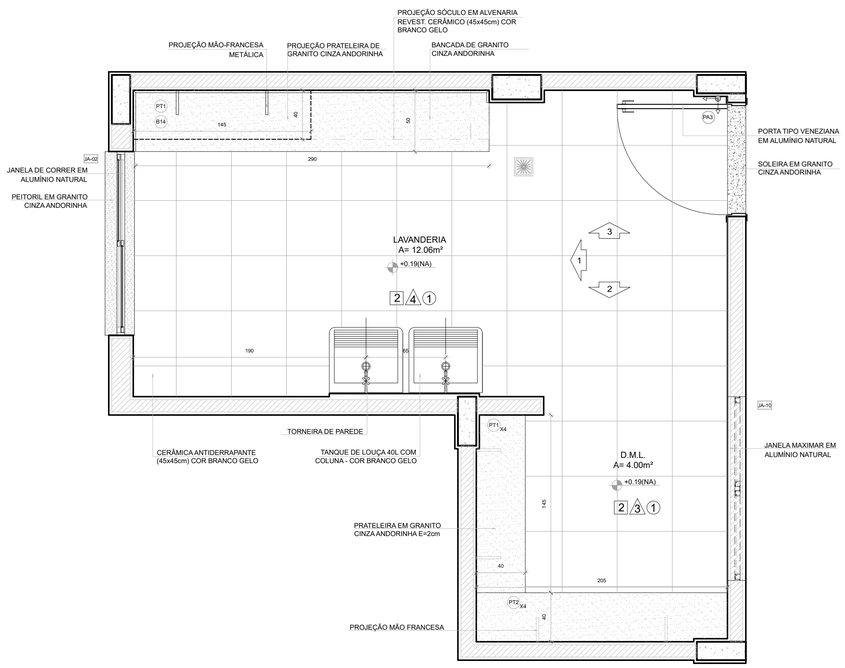

PLANTA BAIXA

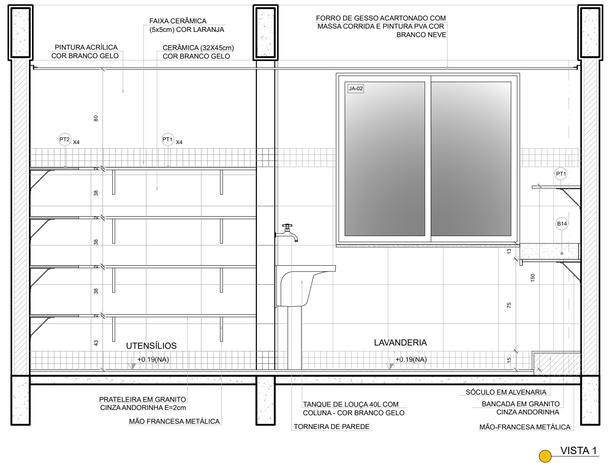


VISTA 1

NOTAS

- MEDIDAS E NÍVEIS EM METROS;
- VERIFICAR POSIÇÃO EXATA DOS PILARES NO PROJETO ESTRUTURAL;
- VERIFICAR DETALHES CONSTRUTIVOS PERTINENTES NAS PRANCHAS DE DETALHAMENTO;
- EM CASO DE CONFLITO DE INFORMAÇÕES ENTRE O PROJETO GRÁFICO E O MEMORIAL DESCRITIVO, PREVALECE A INFORMAÇÃO CONTIDA NOS DESENHOS;
- ALTERAÇÕES NESTE PROJETO SOMENTE COM AUTORIZAÇÃO EXPRESSA DO FNDE


REFERÊNCIAS:

- PLANILHA DE QUANTITATIVOS
- MEMORIAL DESCRITIVO E ESPECIFICAÇÕES TÉCNICAS (MARCAS/ FABRICANTES DE MATERIAIS RELACIONADOS AOS PROJETOS CONSTITUEM-SE APENAS COMO REFERÊNCIA. O FNDE NÃO DIRECIONA A ESCOLHA DE MARCAS E NÃO MANTÉM CADASTRO DE FABRICANTES).

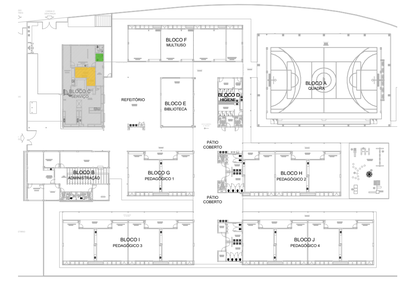


CROQUI DE REFERÊNCIA

2 VESTIÁRIOS FUNCIONÁRIOS
ESCALA 1/25

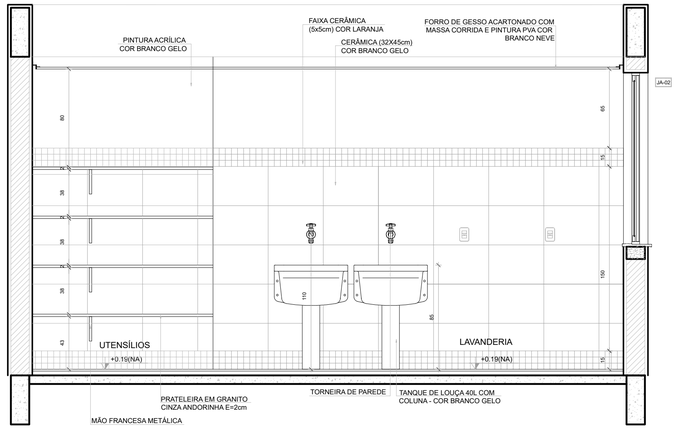


VISTA 2

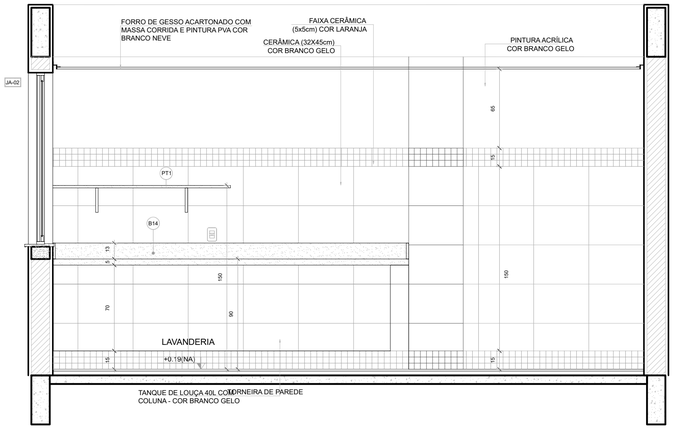


VISTA 3


2 VESTIÁRIO MASCULINO
ESCALA 1/25

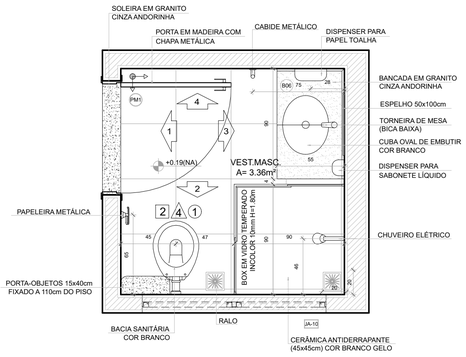


PLANTA BAIXA

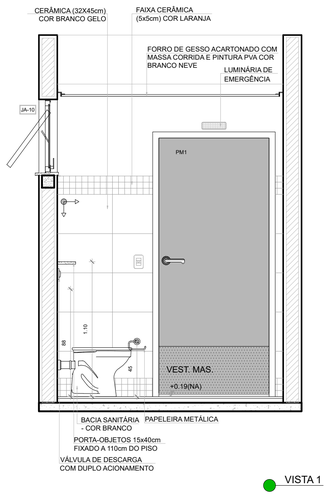


VISTA 1

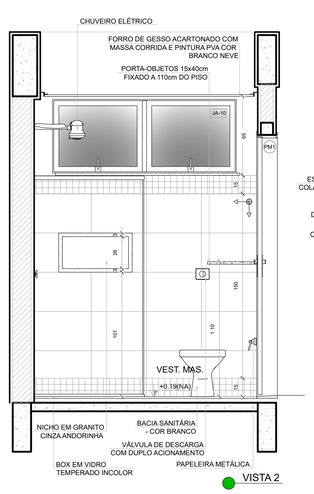

VISTA 2

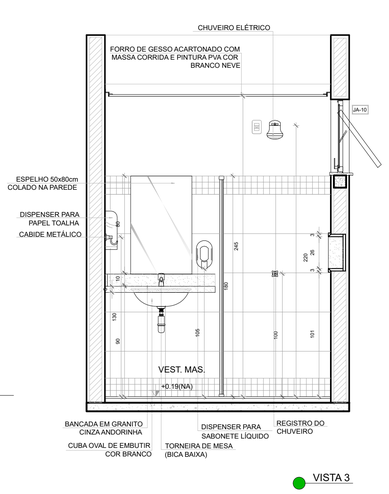

VISTA 3

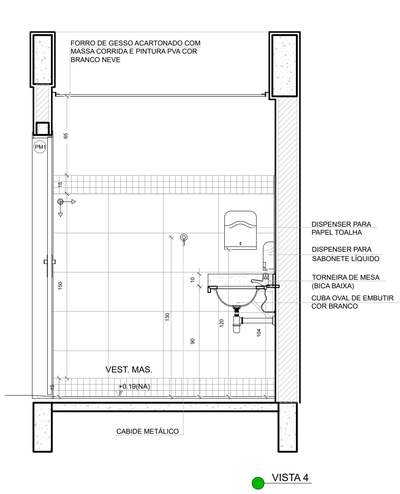

VISTA 4

Nº	AUTOR	REVISÃO	DATA

PREFEITURA DO MUNICÍPIO DE ITAPEVI

SECRETARIA DE INFRAESTRUTURA
E SERVIÇOS URBANOS

Título: PROJETO DE CONSTRUÇÃO DE EDUCAÇÃO BÁSICA

Obra: ESCOLA 13 SALAS - EDUCAÇÃO DE TEMPO INTEGRAL (ETI)

Local do Imóvel: ESTRADA DE RODAGEM (SP-274) - (ROD. ENGº RENÊ BENEDITO DA SILVA) , S/N, VALE DO SOL, ITAPEVI/ SP


Proprietário: PREFEITURA MUNICIPAL DE ITAPEVI

Marcos de Oliveira Anjos
Secretário de Infraestrutura e serviços urbanos
Prefeitura Municipal de Itapevi
CNPJ nº: 46.523.031.0001-28

Aurélio Marques de Carvalho Godinho
Engenheiro Civil
Autor do Projeto
CREA: 5061289782-SP
A.R.T.: 2620250335363


ASSUNTO: AMPLIAÇÃO BLOCO C - SERVIÇOS			Folha:
PAVIMENTO: LAVANDERIA / VEST. FUNCIONÁRIOS	ESCALA: 1/25	TIPO PROJETO: ARQUITETURA	40/52
ZONEAMENTO: -	DATA: -	ETAPA: -	
DESENHISTA: -	IMPRESSO EM: -	REVISÃO: -	

1 VARANDA DE SERVIÇO
ESCALA 1/25

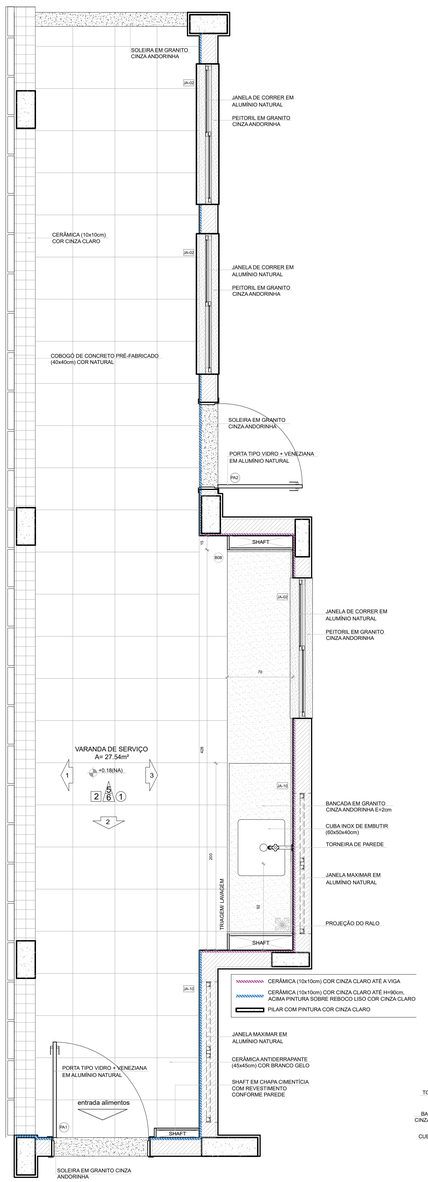


PLANTA BAIXA

2 COPA FUNCIONÁRIOS
ESCALA 1/25

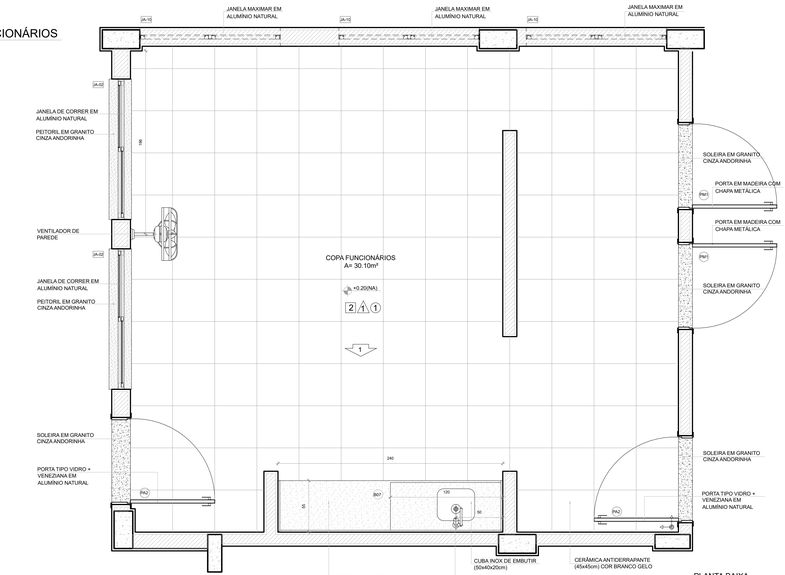

PLANTA BAIXA

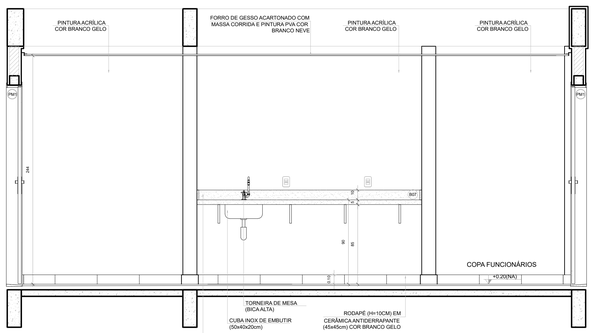


VISTA 1

NOTAS


- MEDIDAS E NÍVEIS EM METROS;
- VERIFICAR POSIÇÃO EXATA DOS PILARES NO PROJETO ESTRUTURAL;
- VERIFICAR DETALHES CONSTRUTIVOS PERTINENTES NAS PRANCHAS DE DETALHAMENTO;
- EM CASO DE CONFLITO DE INFORMAÇÕES ENTRE O PROJETO GRÁFICO E O MEMORIAL DESCRITIVO, PREVALECE A INFORMAÇÃO CONTIDA NOS DESENHOS;
- ALTERAÇÕES NESTE PROJETO SOMENTE COM AUTORIZAÇÃO EXPRESSA DO FNDE

REFERÊNCIAS:


- PLANILHA DE QUANTITATIVOS
- MEMORIAL DESCRITIVO E ESPECIFICAÇÕES TÉCNICAS (MARCAS/ FABRICANTES DE MATERIAIS RELACIONADOS AOS PROJETOS CONSTITUEM-SE APENAS COMO REFERÊNCIA. O FNDE NÃO DIRECIONA A ESCOLHA DE MARCAS E NÃO MANTÉM CADASTRO DE FABRICANTES).

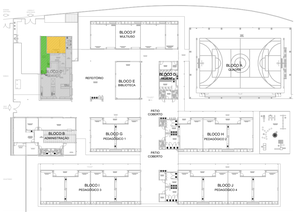


CROQUI DE REFERÊNCIA

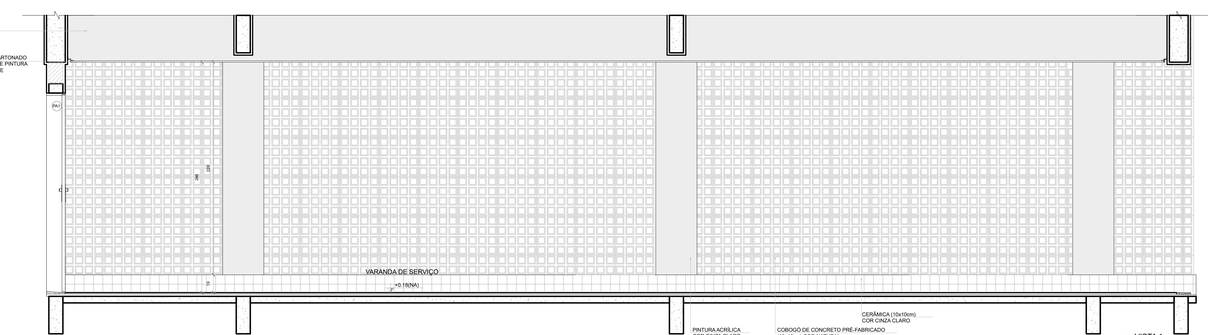

VISTA 1

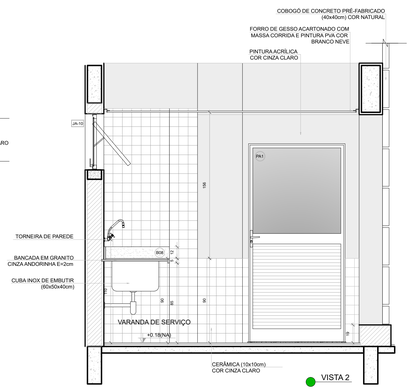

VISTA 2

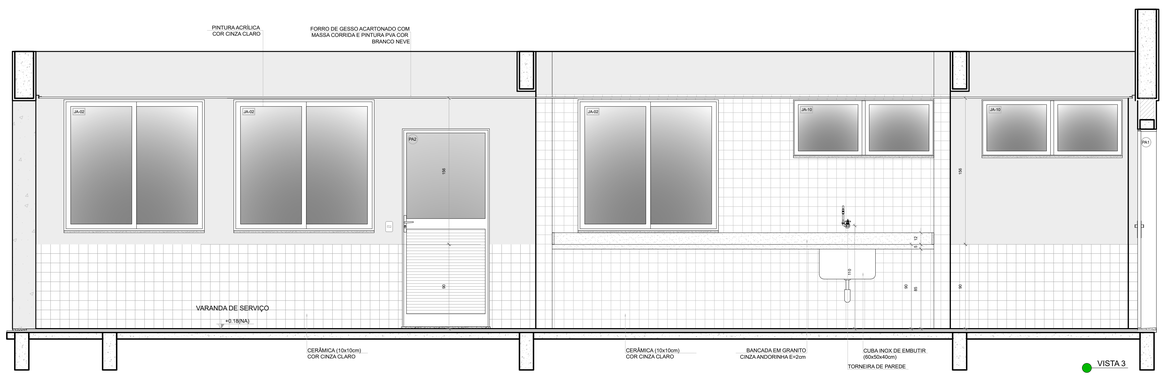

VISTA 3

Nº	AUTOR	REVISÃO	DATA

PREFEITURA DO MUNICÍPIO DE ITAPEVI

SECRETARIA DE INFRAESTRUTURA
E SERVIÇOS URBANOS

Título: PROJETO DE CONSTRUÇÃO DE EDUCAÇÃO BÁSICA

Obra: ESCOLA 13 SALAS - EDUCAÇÃO DE TEMPO INTEGRAL (ETI)

Local do Imóvel: ESTRADA DE RODAGEM (SP-274) - (ROD. ENGº RENÊ BENEDITO DA SILVA) , S/N, VALE DO SOL, ITAPEVI/ SP


Proprietário: PREFEITURA MUNICIPAL DE ITAPEVI

Marcos de Oliveira Anjos
Secretário de Infraestrutura e serviços urbanos
Prefeitura Municipal de Itapevi
CNPJ nº: 46.523.031.0001-28


Aurélio Marques de Carvalho Godinho
Engenheiro Civil
Autor do Projeto
CREA: 5061289782-SP
A.R.T.: 2620250335363

ASSUNTO: AMPLIAÇÃO BLOCO C - SERVIÇOS			Folha:
PAVIMENTO: VARANDA DE SERVIÇOS / COPA FUNCIONÁRIOS	ESCALA: 1/25	TIPO PROJETO: ARQUITETURA	41/52
ZONEAMENTO: -	DATA: -	ETAPA: -	
DESENHISTA: -	IMPRESSO EM: -	REVISÃO: -	


1 DESPENSA
ESCALA 1/25

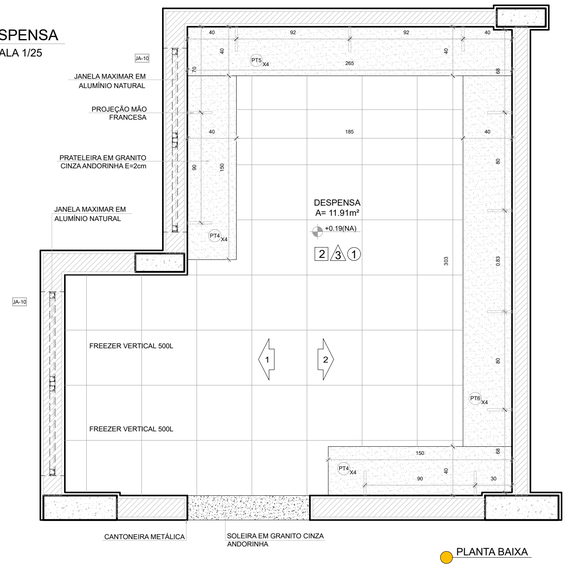

PLANTA BAIXA

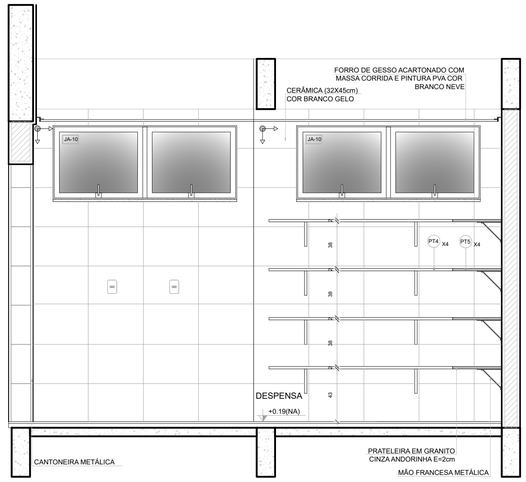

VISTA 1

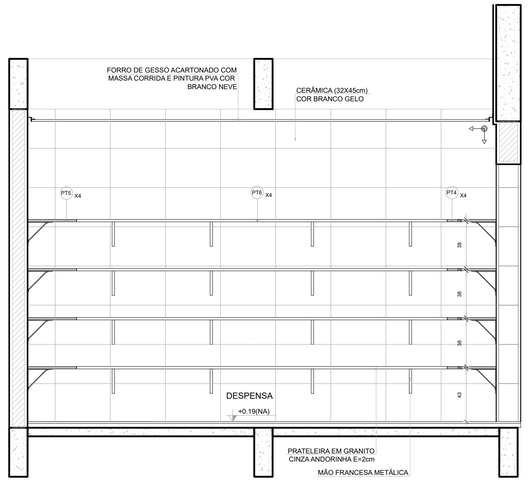


VISTA 2

NOTAS

- MEDIDAS E NÍVEIS EM METROS;
- VERIFICAR POSIÇÃO EXATA DOS PILARES NO PROJETO ESTRUTURAL;
- VERIFICAR DETALHES CONSTRUTIVOS PERTINENTES NAS PRANCHAS DE DETALHAMENTO;
- EM CASO DE CONFLITO DE INFORMAÇÕES ENTRE O PROJETO GRÁFICO E O MEMORIAL DESCRITIVO, PREVALECE A INFORMAÇÃO CONTIDA NOS DESENHOS;
- ALTERAÇÕES NESTE PROJETO SOMENTE COM AUTORIZAÇÃO EXPRESSA DO FNDE


REFERÊNCIAS:

- PLANILHA DE QUANTITATIVOS
- MEMORIAL DESCRITIVO E ESPECIFICAÇÕES TÉCNICAS (MARCAS/ FABRICANTES DE MATERIAIS RELACIONADOS AOS PROJETOS CONSTITUEM-SE APENAS COMO REFERÊNCIA. O FNDE NÃO DIRECIONA A ESCOLHA DE MARCAS E NÃO MANTÉM CADASTRO DE FABRICANTES).

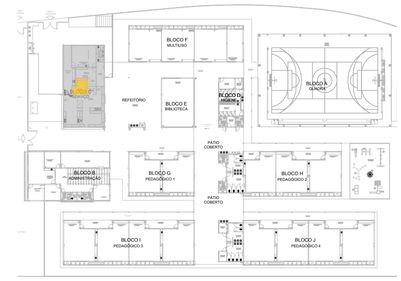


CROQUI DE REFERÊNCIA


2 VESTIÁRIOS FUNCIONÁRIOS
ESCALA 1/25

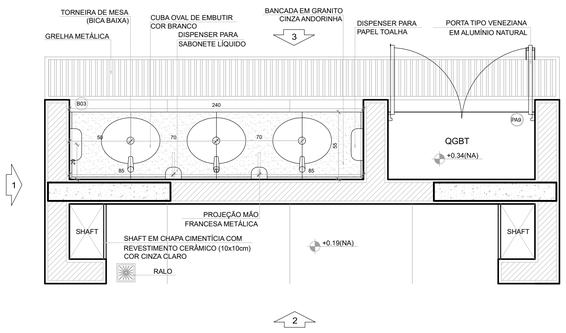


PLANTA BAIXA

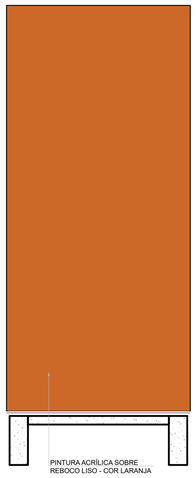

VISTA 1

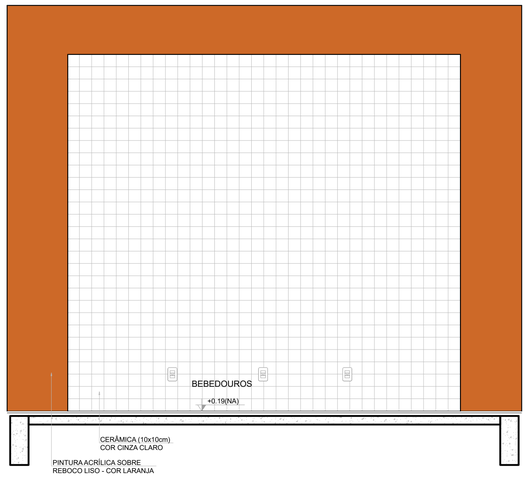

VISTA 2

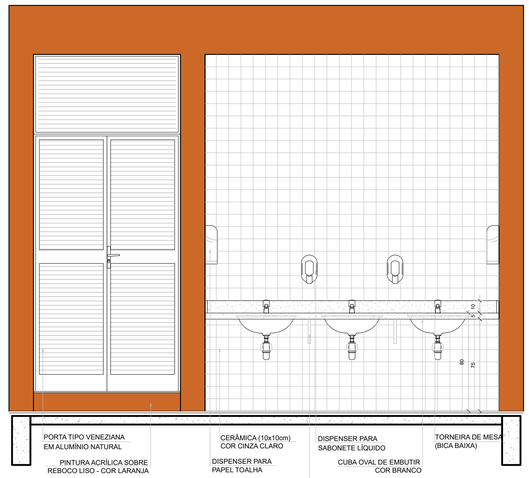

VISTA 3

Nº	AUTOR	REVISÃO	DATA

PREFEITURA DO MUNICÍPIO DE ITAPEVI

SECRETARIA DE INFRAESTRUTURA
E SERVIÇOS URBANOS

Título: PROJETO DE CONSTRUÇÃO DE EDUCAÇÃO BÁSICA

Obra: ESCOLA 13 SALAS - EDUCAÇÃO DE TEMPO INTEGRAL (ETI)

Local do Imóvel: ESTRADA DE RODAGEM (SP-274) - (ROD. ENGº RENÊ BENEDITO DA SILVA) , S/N, VALE DO SOL, ITAPEVI/ SP


Proprietário: PREFEITURA MUNICIPAL DE ITAPEVI


Marcos de Oliveira Anjos
Secretário de Infraestrutura e serviços urbanos
Prefeitura Municipal de Itapevi
CNPJ nº: 46.523.031.0001-28


Aurélio Marques de Carvalho Godinho
Engenheiro Civil
Autor do Projeto
CREA: 5061289782-SP
A.R.T.: 2620250335363


ASSUNTO: AMPLIAÇÃO BLOCO C - SERVIÇOS			Folha:
PAVIMENTO: DESPENSA / DML / UTENSÍLIOS REFEITÓRIO	ESCALA: 1/25	TIPO PROJETO: ARQUITETURA	42/52
ZONEAMENTO: -	DATA: -	ETAPA: -	
DESENHISTA: -	IMPRESSO EM: -	REVISÃO: -	


1 COZINHA
ESCALA 1/25

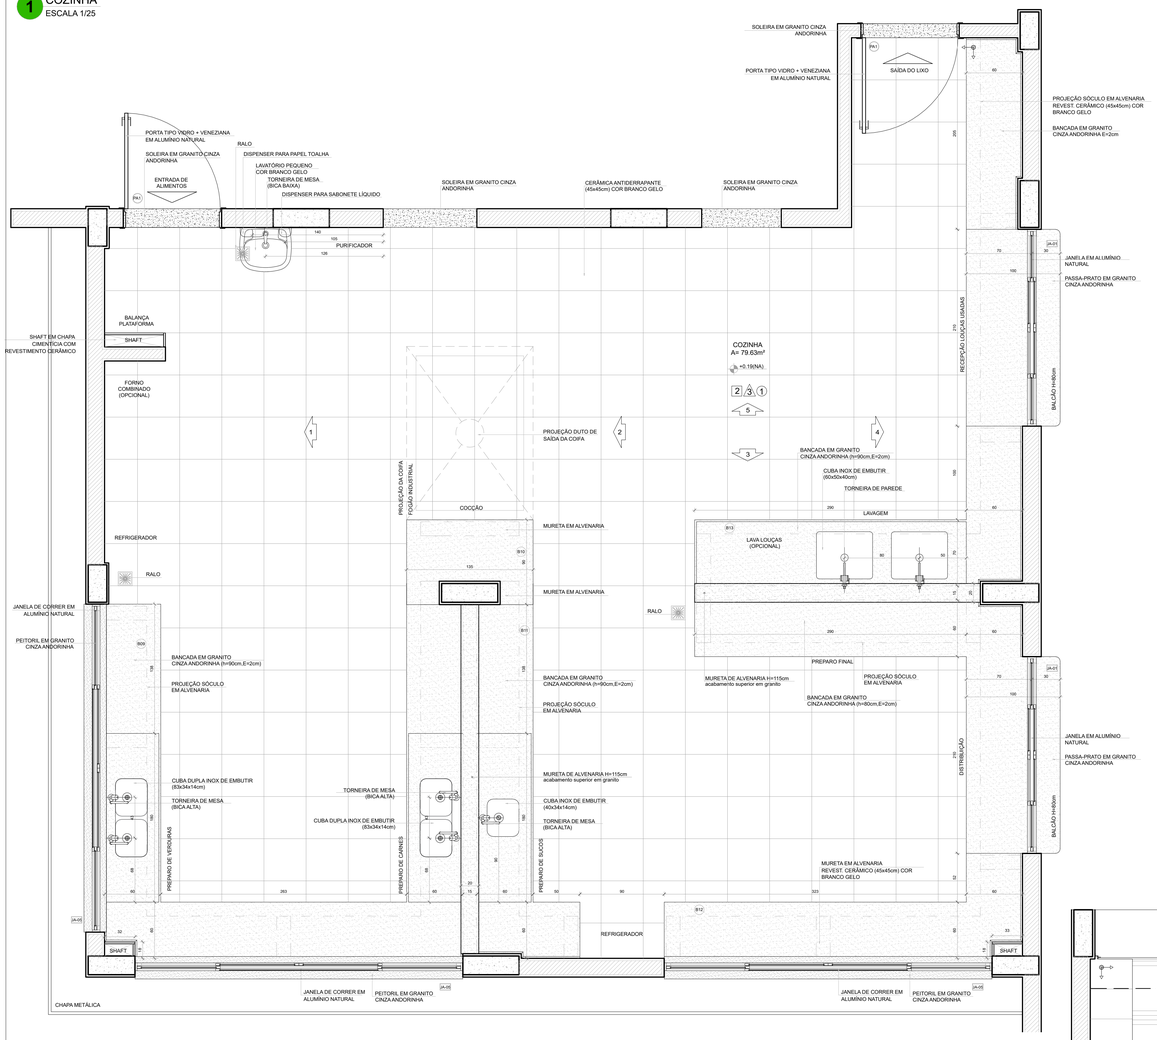

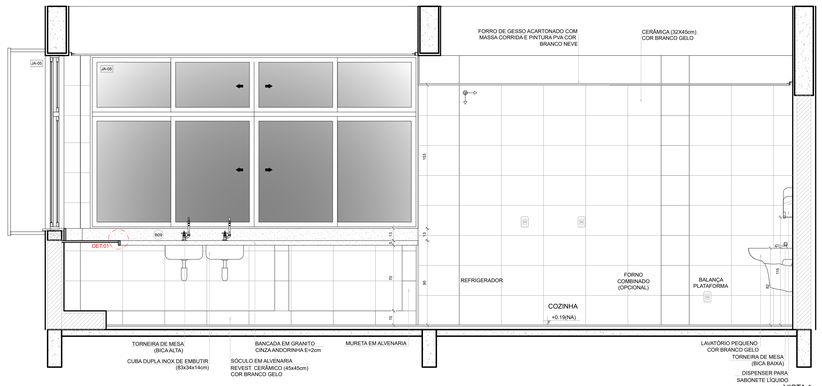

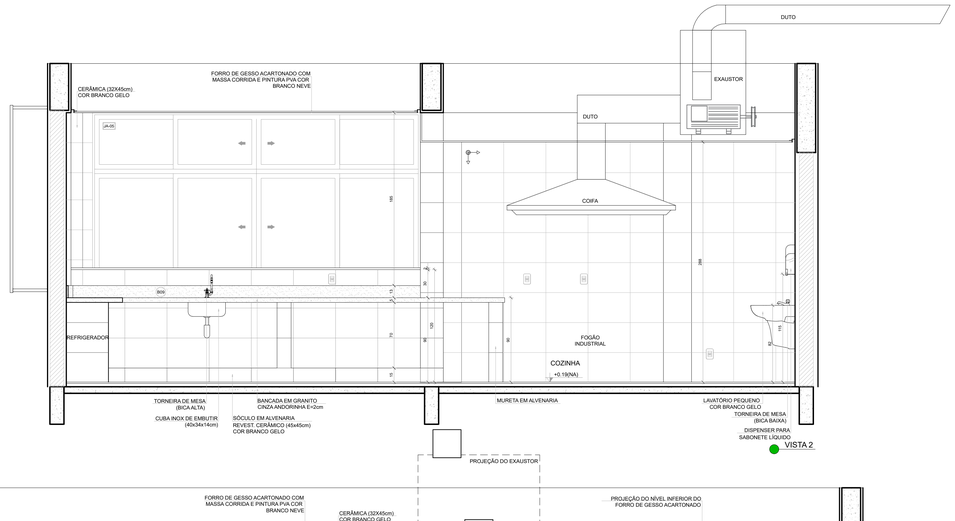


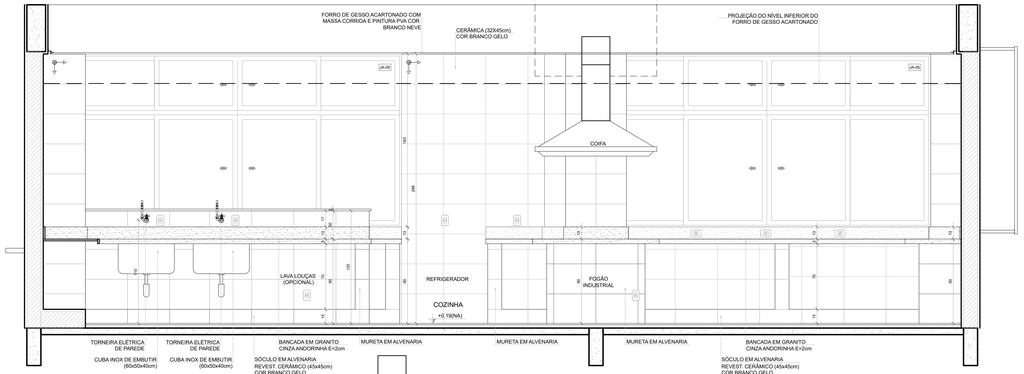


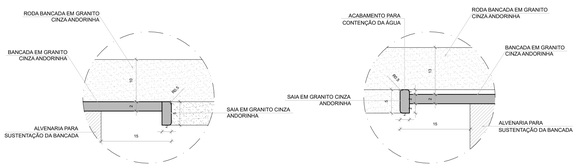

DETALHE 1 - CORTE
bancada de granito - área seca
sem escala

DETALHE 2 - CORTE
bancada de granito - área molhada
sem escala

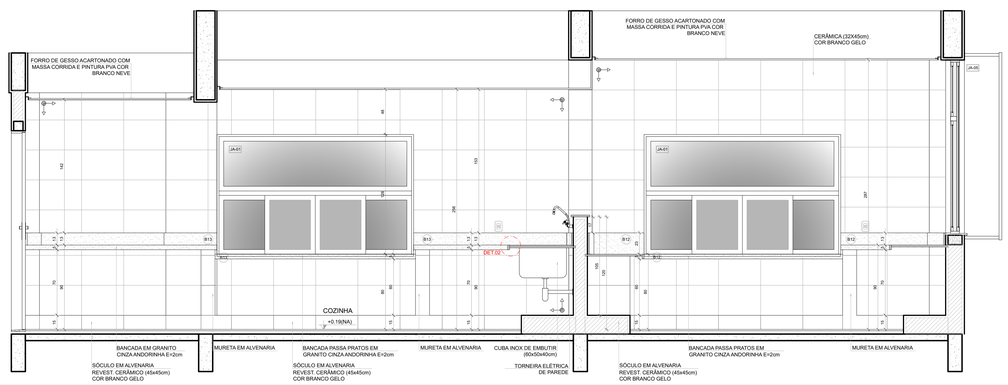

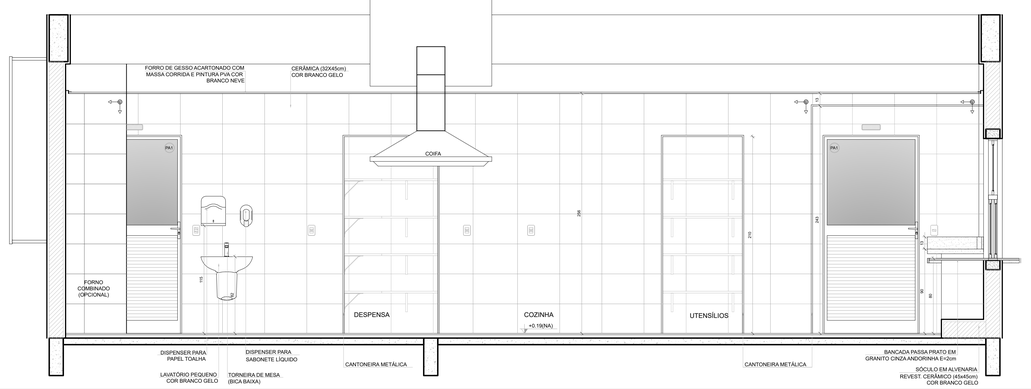

NOTAS

- MEDIDAS E NÍVEIS EM METROS;
- VERIFICAR POSIÇÃO EXATA DOS PILARES NO PROJETO ESTRUTURAL;
- VERIFICAR DETALHES CONSTRUTIVOS PERTINENTES NAS PRANCHAS DE DETALHAMENTO;
- EM CASO DE CONFLITO DE INFORMAÇÕES ENTRE O PROJETO GRÁFICO E O MEMORIAL DESCRITIVO, PREVALECE A INFORMAÇÃO CONTIDA NOS DESENHOS;
- ALTERAÇÕES NESTE PROJETO SOMENTE COM AUTORIZAÇÃO EXPRESSA DO FNDE

REFERÊNCIAS

- PLANILHA DE QUANTITATIVOS
- MEMORIAL DESCRITIVO E ESPECIFICAÇÕES TÉCNICAS (MARCAS/ FABRICANTES DE MATERIAIS RELACIONADOS AOS PROJETOS CONSTITUEM-SE APENAS COMO REFERÊNCIA. O FNDE NÃO DIRECIONA A ESCOLHA DE MARCAS E NÃO MANTÉM CADASTRO DE FABRICANTES).



CROQUI DE REFERÊNCIA

Nº	AUTOR	REVISÃO	DATA

PREFEITURA DO MUNICÍPIO DE ITAPEVI

SECRETARIA DE INFRAESTRUTURA
E SERVIÇOS URBANOS

Título: PROJETO DE CONSTRUÇÃO DE EDUCAÇÃO BÁSICA

Obra: ESCOLA 13 SALAS - EDUCAÇÃO DE TEMPO INTEGRAL (ETI)

Local do Imóvel: ESTRADA DE RODAGEM (SP-274) - (ROD. ENGº RENÊ BENEDITO DA SILVA) , S/N, VALE DO SOL, ITAPEVI/ SP


Proprietário: PREFEITURA MUNICIPAL DE ITAPEVI

Marcos de Oliveira Anjos
Secretário de Infraestrutura e serviços urbanos
Prefeitura Municipal de Itapevi
CNPJ nº: 46.523.031.0001-28


Aurélio Marques de Carvalho Godinho
Engenheiro Civil
Autor do Projeto
CREA: 5061289782-SP
A.R.T.: 2620250335363

ASSUNTO: AMPLIAÇÃO BLOCO C - SERVIÇO			Folha:
PAVIMENTO: COZINHA	ESCALA: 1/25	TIPO PROJETO: ARQUITETURA	43/52
ZONEAMENTO: -	DATA: -	ETAPA: -	
DESENHISTA: -	IMPRESSO EM: -	REVISÃO: -	


1 VESTIÁRIO ACESSÍVEL
ESCALA 1/25

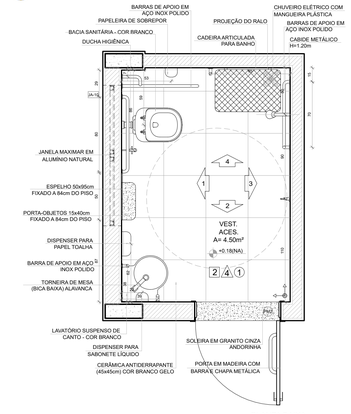


PLANTA BAIXA

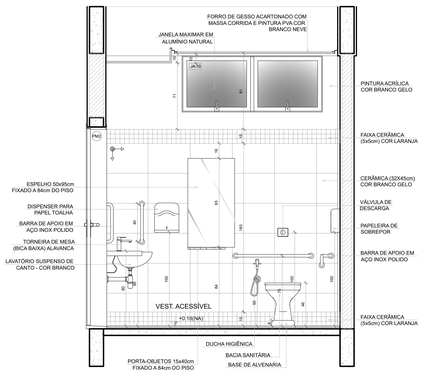


VISTA 1

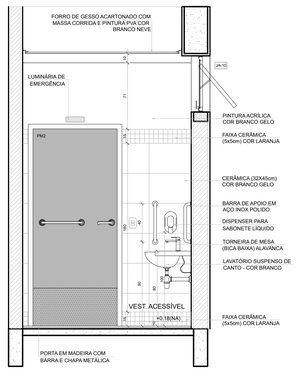

VISTA 2

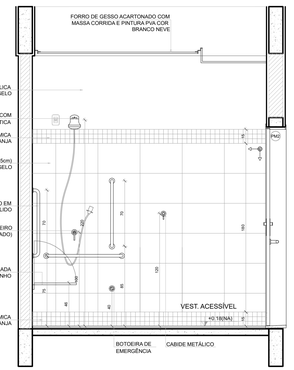

VISTA 3

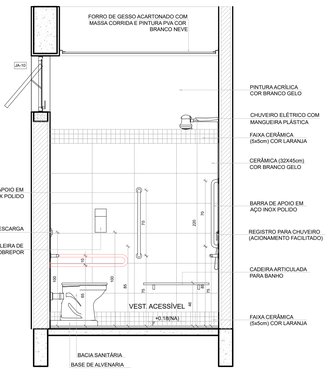

VISTA 4

NOTAS

- MEDIDAS E NÍVEIS EM METROS;
- VERIFICAR POSIÇÃO EXATA DOS PILARES NO PROJETO ESTRUTURAL;
- VERIFICAR DETALHES CONSTRUTIVOS PERTINENTES NAS PRANCHAS DE DETALHAMENTO;
- EM CASO DE CONFLITO DE INFORMAÇÕES ENTRE O PROJETO GRÁFICO E O MEMORIAL DESCRITIVO, PREVALECE A INFORMAÇÃO CONTIDA NOS DESENHOS;
- ALTERAÇÕES NESTE PROJETO SOMENTE COM AUTORIZAÇÃO EXPRESSA DO FNDE


REFERÊNCIAS:

- PLANILHA DE QUANTITATIVOS
- MEMORIAL DESCRITIVO E ESPECIFICAÇÕES TÉCNICAS (MARCAS/ FABRICANTES DE MATERIAIS RELACIONADOS AOS PROJETOS CONSTITUEM-SE APENAS COMO REFERÊNCIA. O FNDE NÃO DIRECIONA A ESCOLHA DE MARCAS E NÃO MANTÉM CADASTRO DE FABRICANTES).




CROQUI DE REFERÊNCIA


2 VESTIÁRIO MASCULINO
ESCALA 1/25

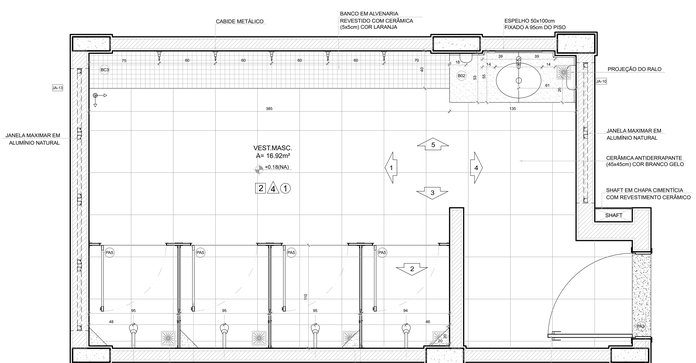


PLANTA BAIXA

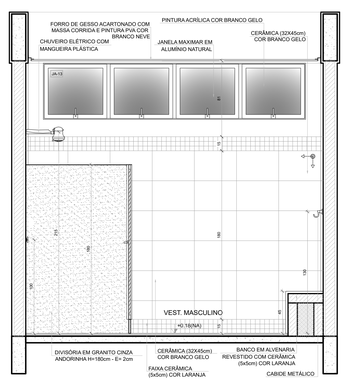


VISTA 1

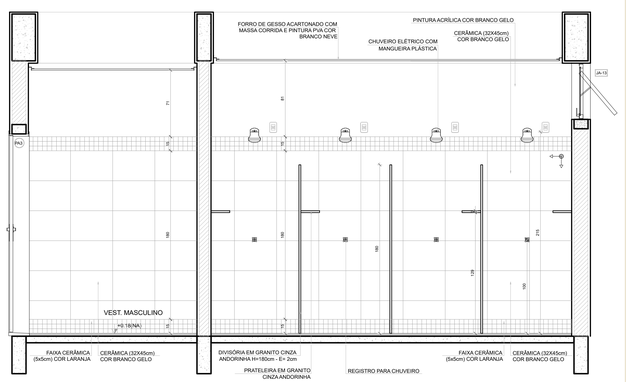


VISTA 2

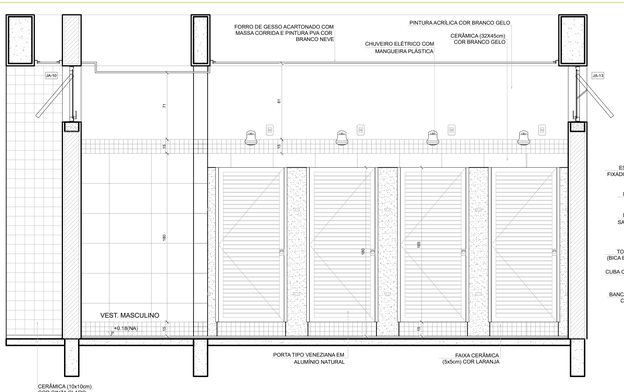

VISTA 3

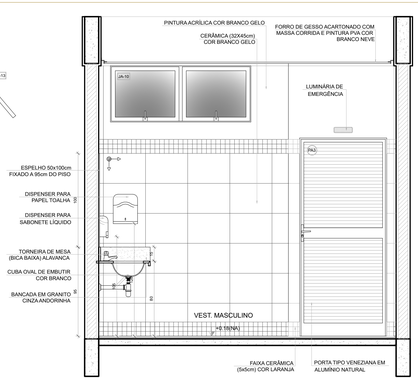

VISTA 4

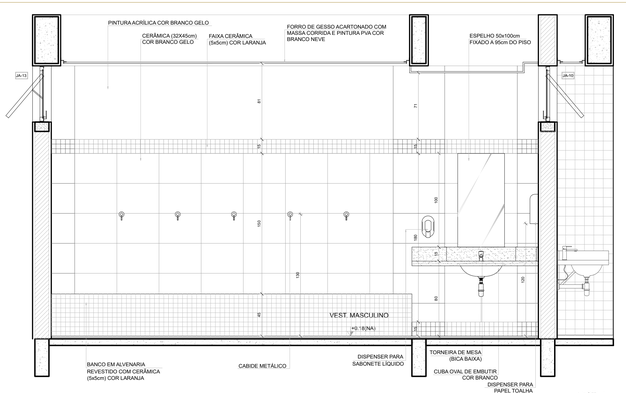

VISTA 5

Nº	AUTOR	REVISÃO	DATA

PREFEITURA DO MUNICÍPIO DE ITAPEVI

SECRETARIA DE INFRAESTRUTURA
E SERVIÇOS URBANOS

Título: PROJETO DE CONSTRUÇÃO DE EDUCAÇÃO BÁSICA

Obra: ESCOLA 13 SALAS - EDUCAÇÃO DE TEMPO INTEGRAL (ETI)

Local do Imóvel: ESTRADA DE RODAGEM (SP-274) - (ROD. ENGº RENÊ BENEDITO DA SILVA) , S/N, VALE DO SOL, ITAPEVI/ SP

Proprietário: PREFEITURA MUNICIPAL DE ITAPEVI

Marcos de Oliveira Anjos
Secretário de Infraestrutura e serviços urbanos
Prefeitura Municipal de Itapevi
CNPJ nº: 46.523.031.0001-28


Aurélio Marques de Carvalho Godinho
Engenheiro Civil
Autor do Projeto
CREA: 5061289782-SP
A.R.T.: 2620250335363

ASSUNTO: AMPLIAÇÃO BLOCO D - HIGIENE


Folha: 44/52

PAVIMENTO: VEST. ACESSÍVEL / VEST. MASC.	ESCALA: 1/25	TIPO PROJETO: ARQUITETURA
ZONEAMENTO: -	DATA: -	ETAPA: -
DESENHISTA: -	IMPRESSO EM: -	REVISÃO: -

1 BIBLIOTECA
ESCALA 1/25

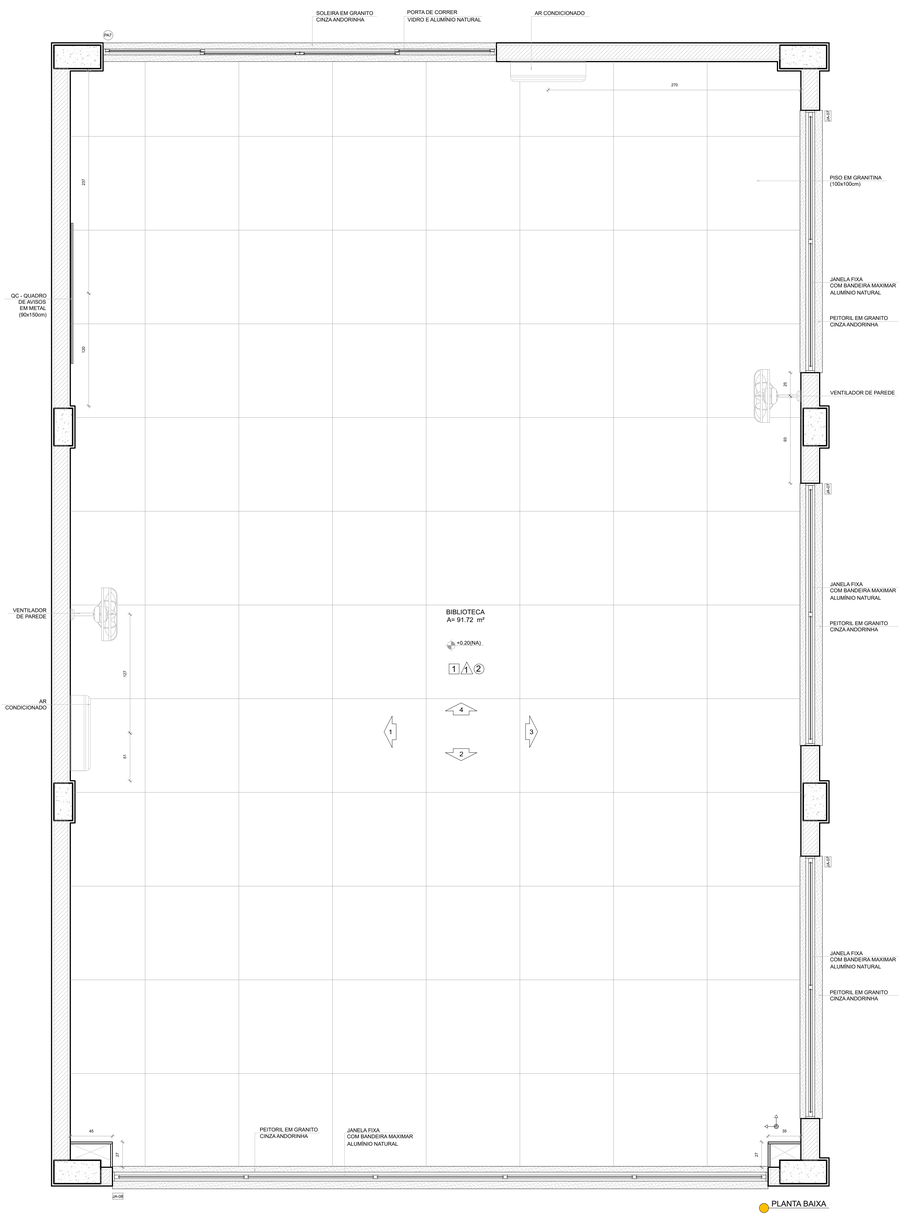


PLANTA BAIXA

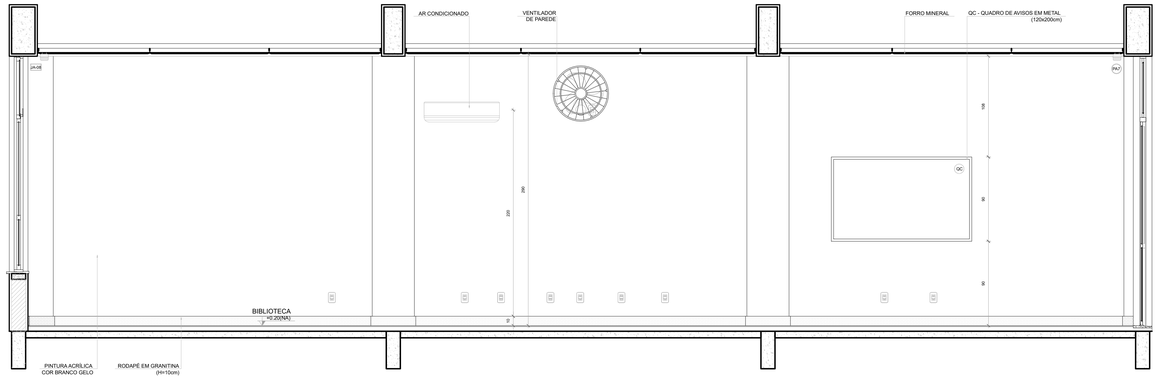

VISTA 1

VISTA 2

VISTA 3

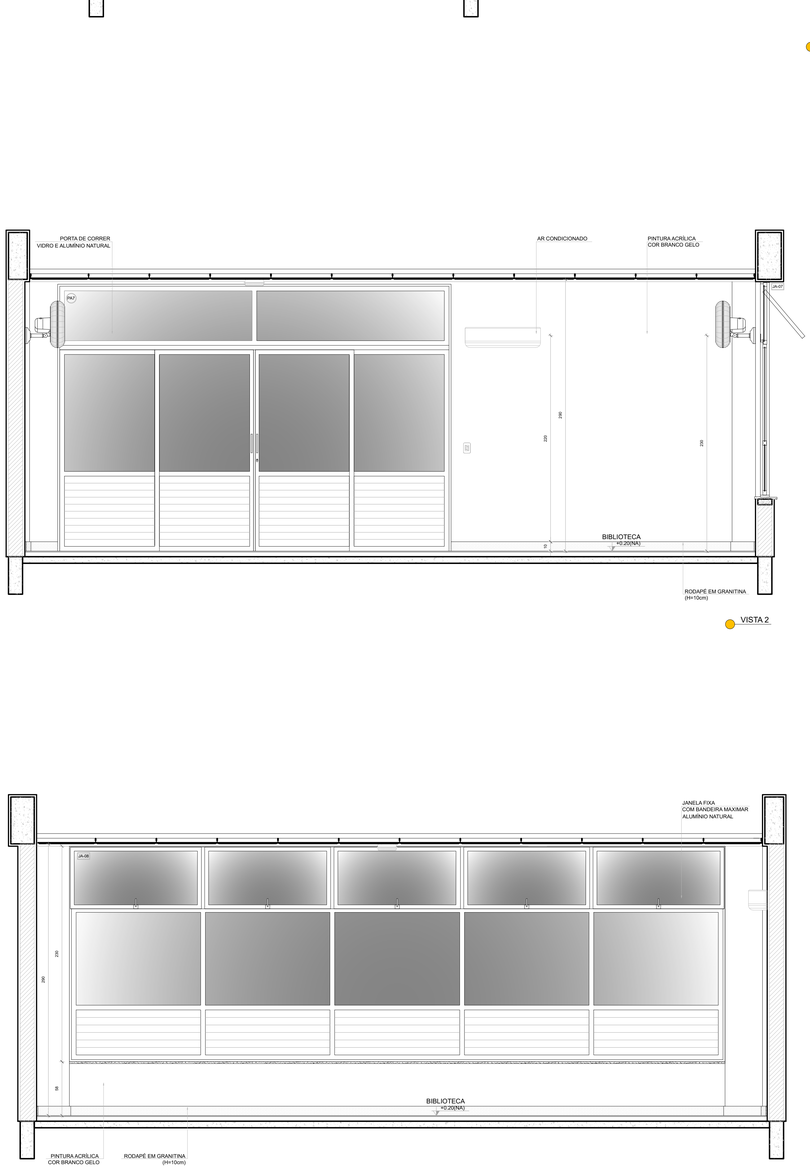


VISTA 4

NOTAS

- MEDIDAS E NÍVEIS EM METROS;
- VERIFICAR POSIÇÃO EXATA DOS PILARES NO PROJETO ESTRUTURAL;
- VERIFICAR DETALHES CONSTRUTIVOS PERTINENTES NAS PRANCHAS DE DETALHAMENTO;
- EM CASO DE CONFLITO DE INFORMAÇÕES ENTRE O PROJETO GRÁFICO E O MEMORIAL DESCRITIVO, PREVALECE A INFORMAÇÃO CONTIDA NOS DESENHOS;
- ALTERAÇÕES NESTE PROJETO SOMENTE COM AUTORIZAÇÃO EXPRESSA DO FNDE

REFERÊNCIAS:

- PLANILHA DE QUANTITATIVOS
- MEMORIAL DESCRITIVO E ESPECIFICAÇÕES TÉCNICAS (MARCAS/ FABRICANTES DE MATERIAIS RELACIONADOS AOS PROJETOS CONSTITUEM-SE APENAS COMO REFERÊNCIA. O FNDE NÃO DIRECIONA A ESCOLHA DE MARCAS E NÃO MANTÉM CADASTRO DE FABRICANTES).

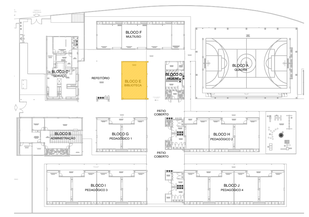

CROQUI DE REFERÊNCIA

Nº	AUTOR	REVISÃO	DATA

PREFEITURA DO MUNICÍPIO DE ITAPEVI

SECRETARIA DE INFRAESTRUTURA
E SERVIÇOS URBANOS

Título: PROJETO DE CONSTRUÇÃO DE EDUCAÇÃO BÁSICA

Obra: ESCOLA 13 SALAS - EDUCAÇÃO DE TEMPO INTEGRAL (ETI)

Local do Imóvel: ESTRADA DE RODAGEM (SP-274) - (ROD. ENGº RENÊ BENEDITO DA SILVA) , S/N, VALE DO SOL, ITAPEVI/ SP


Proprietário: PREFEITURA MUNICIPAL DE ITAPEVI

Marcos de Oliveira Anjos
Secretário de Infraestrutura e serviços urbanos
Prefeitura Municipal de Itapevi
CNPJ nº: 46.523.031.0001-28


Aurélio Marques de Carvalho Godinho
Engenheiro Civil
Autor do Projeto
CREA: 5061289782-SP
A.R.T.: 2620250335363

ASSUNTO: AMPLIAÇÃO BLOCO E			Folha: 45/52
PAVIMENTO: BIBLIOTECA	ESCALA: INDICADA	TIPO PROJETO: ARQUITETURA	
ZONEAMENTO: -	DATA: -	ETAPA: -	
DESENHISTA: -	IMPRESSO EM: -	REVISÃO: -	


1 SALA MULTIUSO
ESCALA 1/25

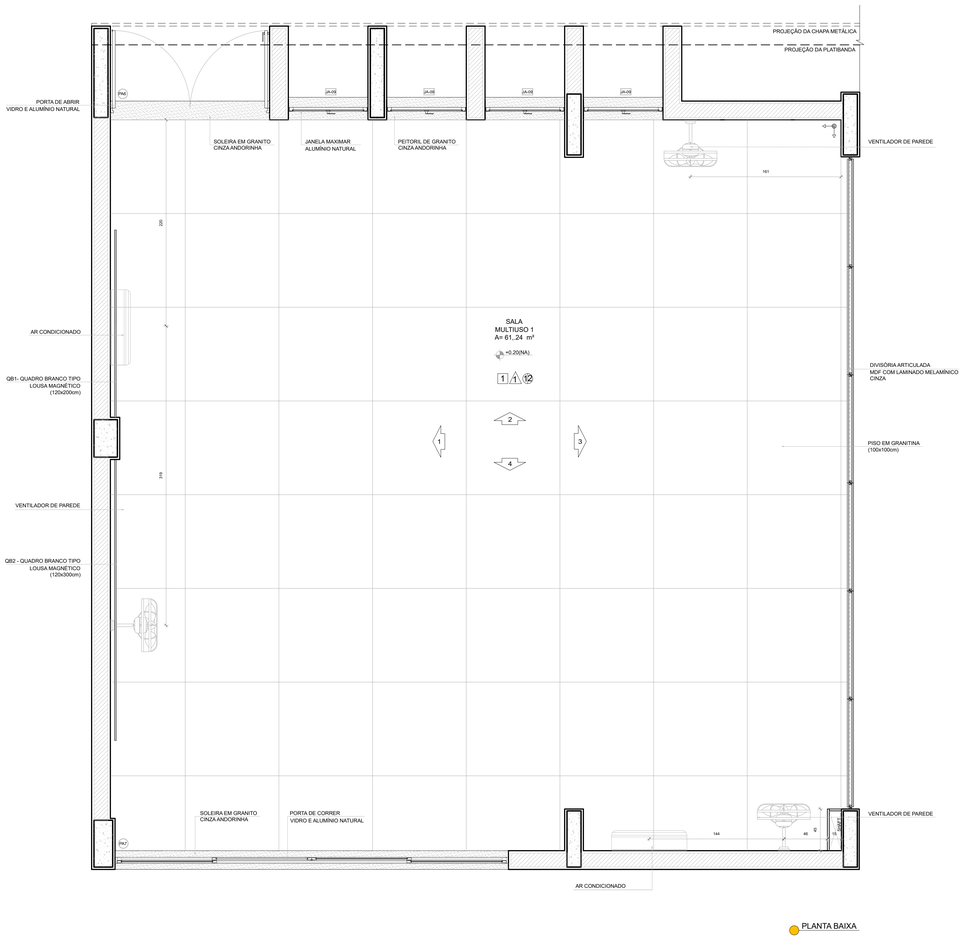


PLANTA BAIXA

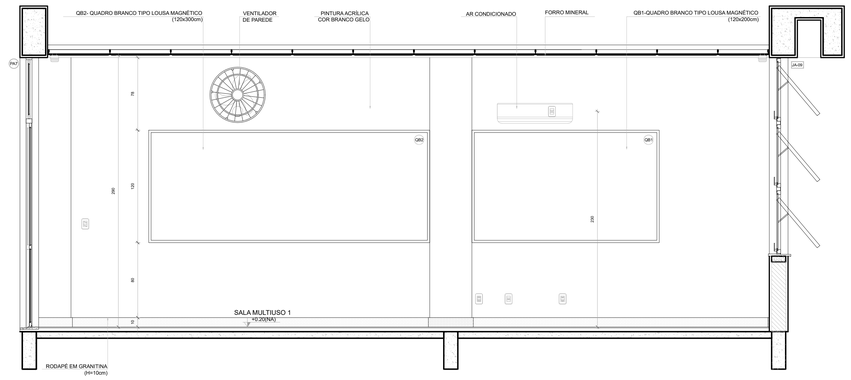


VISTA 1

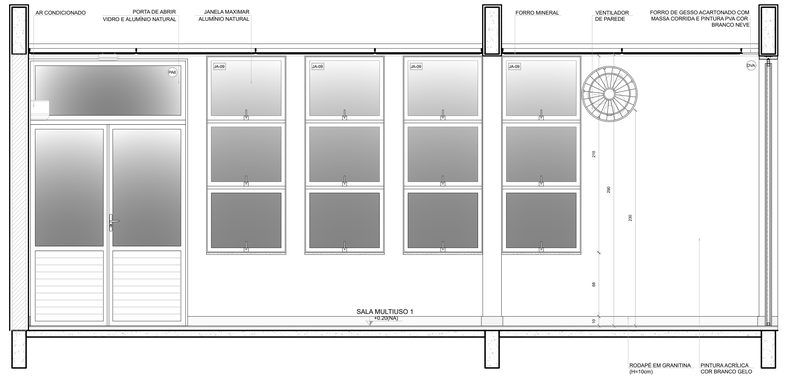

VISTA 2

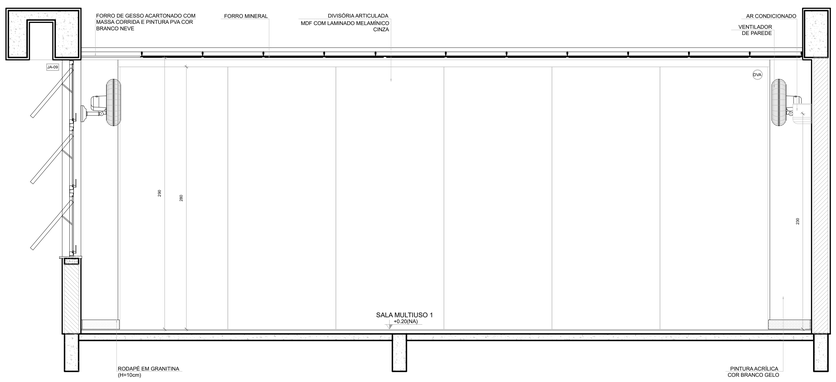

VISTA 3

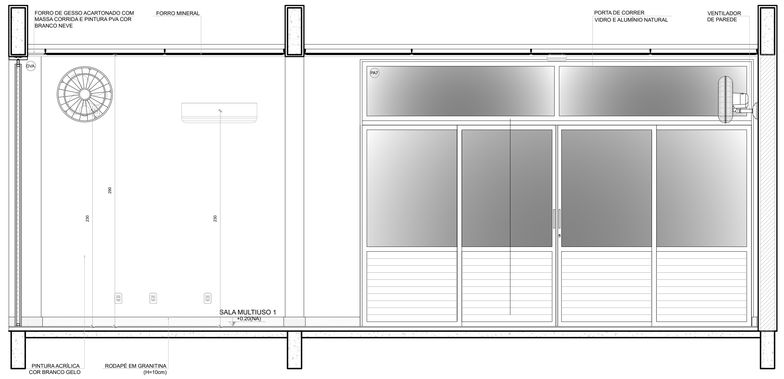


VISTA 4

NOTAS

- MEDIDAS E NÍVEIS EM METROS;
- VERIFICAR POSIÇÃO EXATA DOS PILARES NO PROJETO ESTRUTURAL;
- VERIFICAR DETALHES CONSTRUTIVOS PERTINENTES NAS PRANCHAS DE DETALHAMENTO;
- EM CASO DE CONFLITO DE INFORMAÇÕES ENTRE O PROJETO GRÁFICO E O MEMORIAL DESCRITIVO, PREVALECE A INFORMAÇÃO CONTIDA NOS DESENHOS;
- ALTERAÇÕES NESTE PROJETO SOMENTE COM AUTORIZAÇÃO EXPRESSA DO FNDE

REFERÊNCIAS:

- PLANILHA DE QUANTITATIVOS
- MEMORIAL DESCRITIVO E ESPECIFICAÇÕES TÉCNICAS (MARCAS/ FABRICANTES DE MATERIAIS RELACIONADOS AOS PROJETOS CONSTITUEM-SE APENAS COMO REFERÊNCIA. O FNDE NÃO DIRECIONA A ESCOLHA DE MARCAS E NÃO MANTÉM CADASTRO DE FABRICANTES).

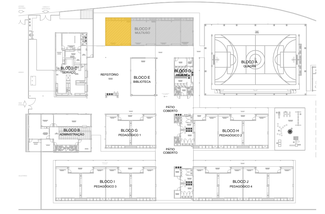

CROQUI DE REFERÊNCIA

Nº	AUTOR	REVISÃO	DATA

PREFEITURA DO MUNICÍPIO DE ITAPEVI

SECRETARIA DE INFRAESTRUTURA
E SERVIÇOS URBANOS

Título: PROJETO DE CONSTRUÇÃO DE EDUCAÇÃO BÁSICA

Obra: ESCOLA 13 SALAS - EDUCAÇÃO DE TEMPO INTEGRAL (ETI)

Local do Imóvel: ESTRADA DE RODAGEM (SP-274) - (ROD. ENGº RENÊ BENEDITO DA SILVA) , S/N, VALE DO SOL, ITAPEVI/ SP


Proprietário: PREFEITURA MUNICIPAL DE ITAPEVI

Marcos de Oliveira Anjos
Secretário de Infraestrutura e serviços urbanos
Prefeitura Municipal de Itapevi
CNPJ nº: 46.523.031.0001-28


Aurélio Marques de Carvalho Godinho
Engenheiro Civil
Autor do Projeto
CREA: 5061289782-SP
A.R.T.: 2620250335363

ASSUNTO: AMPLIAÇÃO BLOCO F - MULTIUSO			Folha: 46/52
PAVIMENTO: SALA MULTIUSO 1	ESCALA: 1/25	TIPO PROJETO: ARQUITETURA	
ZONEAMENTO: -	DATA: -	ETAPA: -	
DESENHISTA: -	IMPRESSO EM: -	REVISÃO: -	


1 SALA DE AULA
ESCALA 1/25

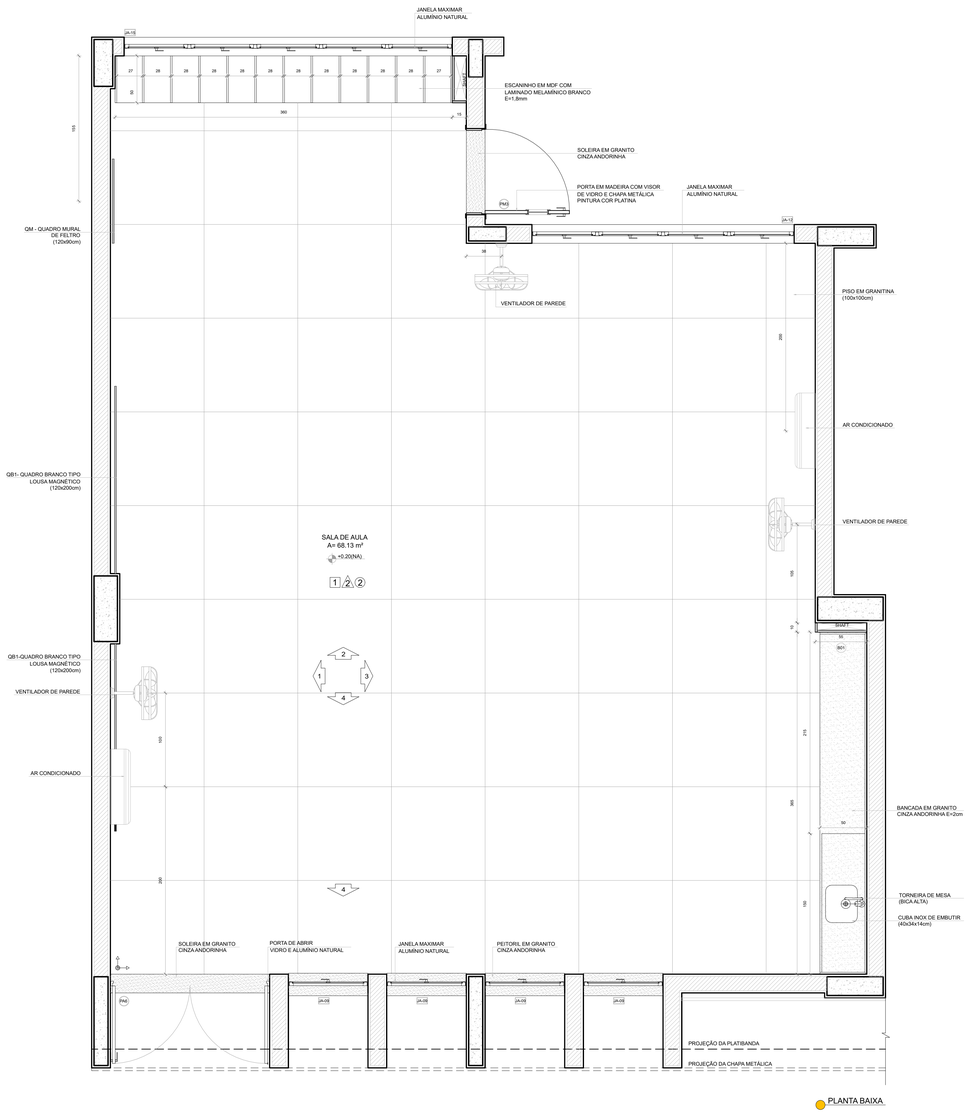


PLANTA BAIXA

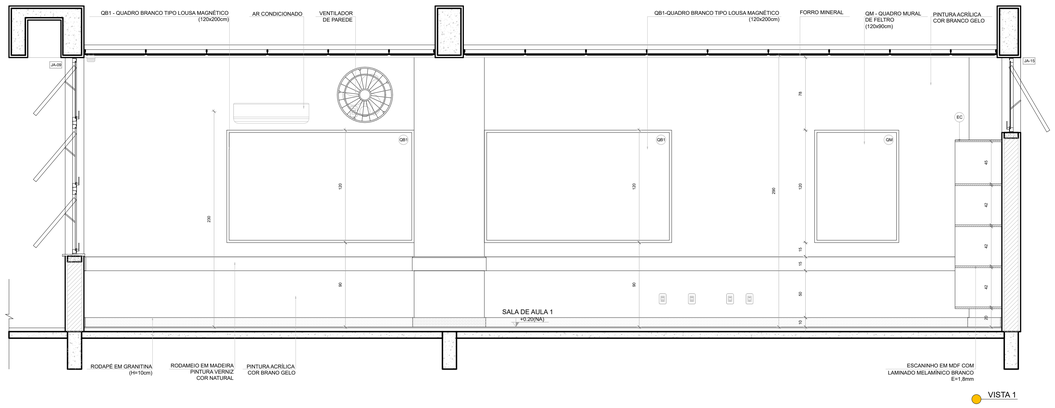


VISTA 1

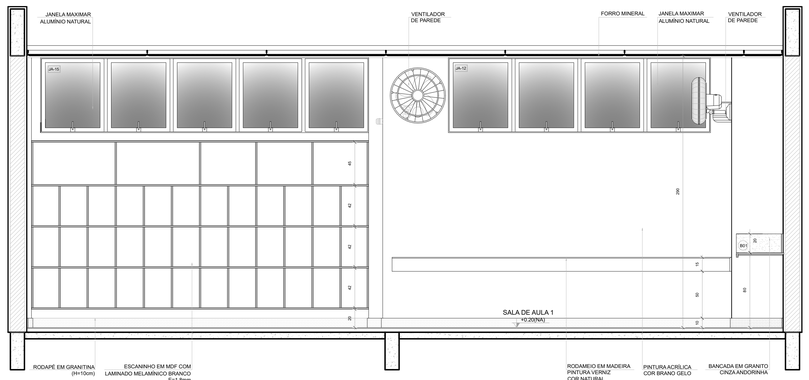

VISTA 2

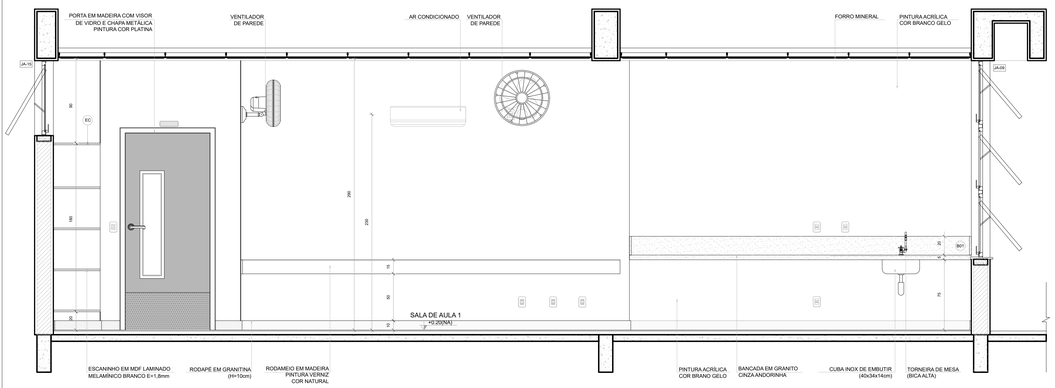

VISTA 3

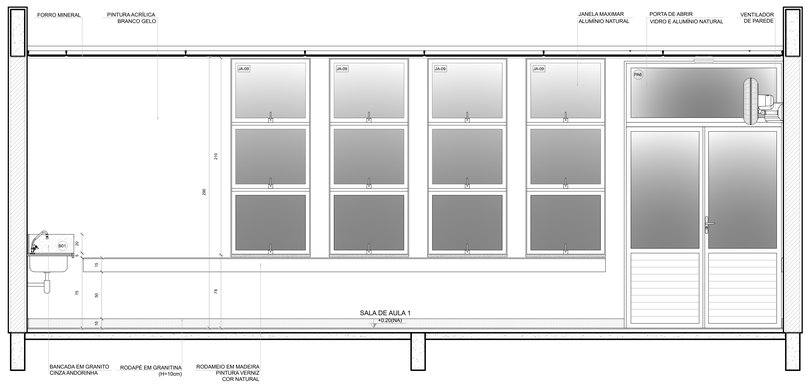


VISTA 4

NOTAS

- MEDIDAS E NÍVEIS EM METROS;
- VERIFICAR POSIÇÃO EXATA DOS PILARES NO PROJETO ESTRUTURAL;
- VERIFICAR DETALHES CONSTRUTIVOS PERTINENTES NAS PRANCHAS DE DETALHAMENTO;
- EM CASO DE CONFLITO DE INFORMAÇÕES ENTRE O PROJETO GRÁFICO E O MEMORIAL DESCRITIVO, PREVALECE A INFORMAÇÃO CONTIDA NOS DESENHOS;
- ALTERAÇÕES NESTE PROJETO SOMENTE COM AUTORIZAÇÃO EXPRESSA DO FNDE

REFERÊNCIAS:

- PLANILHA DE QUANTITATIVOS
- MEMORIAL DESCRITIVO E ESPECIFICAÇÕES TÉCNICAS (MARCAS/ FABRICANTES DE MATERIAIS RELACIONADOS AOS PROJETOS CONSTITUEM-SE APENAS COMO REFERÊNCIA. O FNDE NÃO DIRECIONA A ESCOLHA DE MARCAS E NÃO MANTÉM CADASTRO DE FABRICANTES).

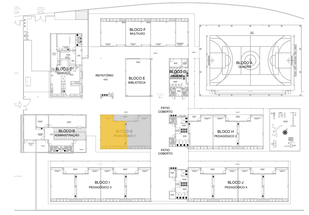

CROQUI DE REFERÊNCIA

Nº	AUTOR	REVISÃO	DATA

PREFEITURA DO MUNICÍPIO DE ITAPEVI

SECRETARIA DE INFRAESTRUTURA
E SERVIÇOS URBANOS

Título: PROJETO DE CONSTRUÇÃO DE EDUCAÇÃO BÁSICA

Obra: ESCOLA 13 SALAS - EDUCAÇÃO DE TEMPO INTEGRAL (ETI)

Local do Imóvel: ESTRADA DE RODAGEM (SP-274) - (ROD. ENGº RENÊ BENEDITO DA SILVA) , S/N, VALE DO SOL, ITAPEVI/ SP


Proprietário: PREFEITURA MUNICIPAL DE ITAPEVI

Marcos de Oliveira Anjos
Secretário de Infraestrutura
e serviços urbanos
Prefeitura Municipal de Itapevi
CNPJ nº: 46.523.031.0001-28


Aurélio Marques de Carvalho Godinho
Engenheiro Civil
Autor do Projeto
CREA: 5061289782-SP
A.R.T.: 2620250335363

ASSUNTO: AMPLIAÇÃO BLOCO PEDAGÓGICO			Folha:
PAVIMENTO: SALA DE AULA	ESCALA: 1/25	TIPO PROJETO: ARQUITETURA	47/52
ZONEAMENTO: -	DATA: -	ETAPA: -	
DESENHISTA: -	IMPRESSO EM: -	REVISÃO: -	


1 SANITÁRIO ACESSÍVEL
ESCALA 1/25

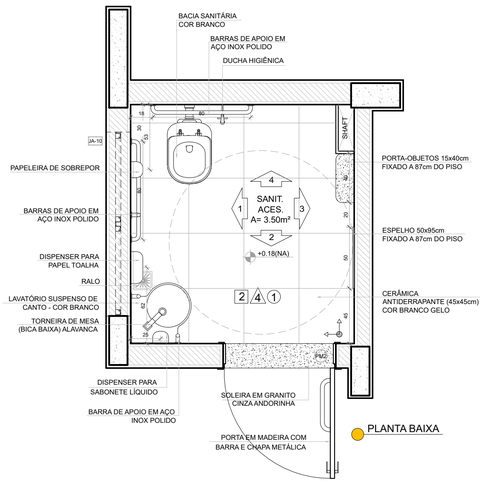


PLANTA BAIXA

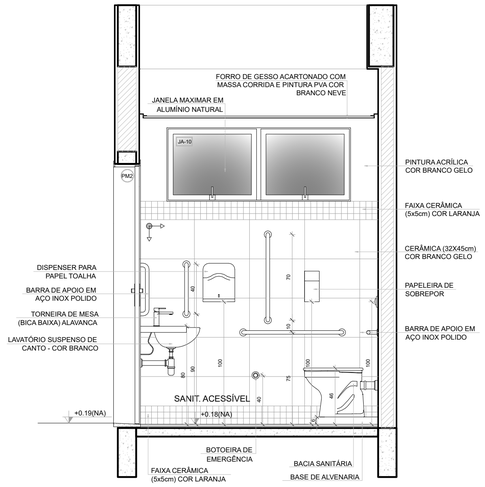


VISTA 1

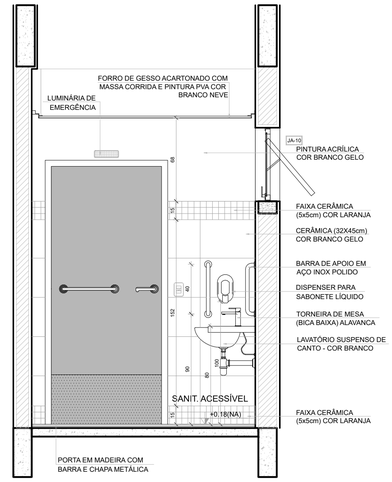


VISTA 2

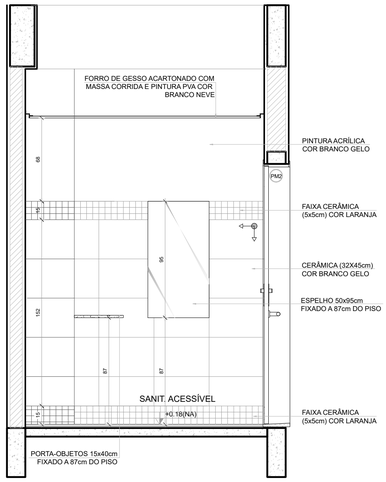


VISTA 3

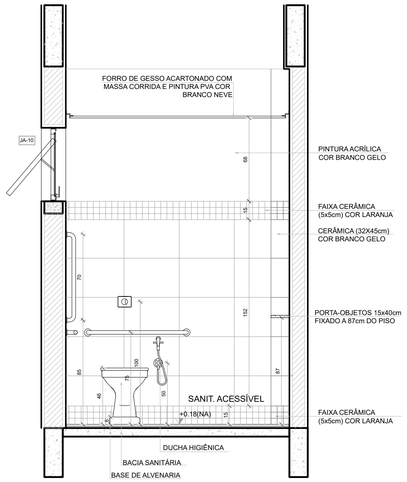


VISTA 4

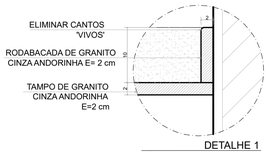


DETALHE 1
Rodabancada de granito
sem escala

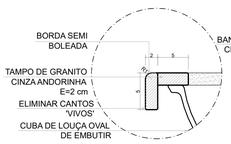

DETALHE 2
Bancada de granito - cuba de embutir
sem escala

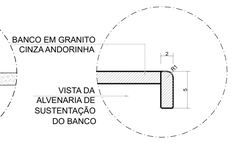

DETALHE 3
Banco de granito
sem escala

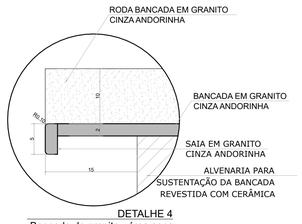


DETALHE 4
Bancada de granito - área seca
sem escala

NOTAS

- MEDIDAS E NÍVEIS EM METROS;
- VERIFICAR POSIÇÃO EXATA DOS PILARES NO PROJETO ESTRUTURAL;
- VERIFICAR DETALHES CONSTRUTIVOS PERTINENTES NAS PRANCHAS DE DETALHAMENTO;
- EM CASO DE CONFLITO DE INFORMAÇÕES ENTRE O PROJETO GRÁFICO E O MEMORIAL DESCRITIVO, PREVALECE A INFORMAÇÃO CONTIDA NOS DESENHOS;
- ALTERAÇÕES NESTE PROJETO SOMENTE COM AUTORIZAÇÃO EXPRESSA DO FNDE

REFERÊNCIAS:

- PLANILHA DE QUANTITATIVOS
- MEMORIAL DESCRITIVO E ESPECIFICAÇÕES TÉCNICAS (MARCAS/ FABRICANTES DE MATERIAIS RELACIONADOS AOS PROJETOS CONSTITUEM-SE APENAS COMO REFERÊNCIA. O FNDE NÃO DIRECIONA A ESCOLHA DE MARCAS E NÃO MANTÉM CADASTRO DE FABRICANTES).

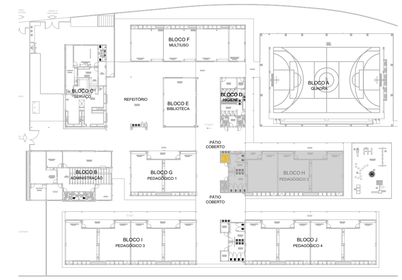

CROQUI DE REFERÊNCIA

Nº	AUTOR	REVISÃO	DATA

PREFEITURA DO MUNICÍPIO DE ITAPEVI

SECRETARIA DE INFRAESTRUTURA
E SERVIÇOS URBANOS

Título: PROJETO DE CONSTRUÇÃO DE EDUCAÇÃO BÁSICA

Obra: ESCOLA 13 SALAS - EDUCAÇÃO DE TEMPO INTEGRAL (ETI)

Local do Imóvel: ESTRADA DE RODAGEM (SP-274) - (ROD. ENGº RENÊ BENEDITO DA SILVA) , S/N, VALE DO SOL, ITAPEVI/ SP

Proprietário: PREFEITURA MUNICIPAL DE ITAPEVI

Marcos de Oliveira Anjos
Secretário de Infraestrutura
e serviços urbanos
Prefeitura Municipal de Itapevi
CNPJ nº: 46.523.031.0001-28


Aurélio Marques de Carvalho Godinho
Engenheiro Civil
Autor do Projeto
CREA: 5061289782-SP
A.R.T.: 2620250335363

ASSUNTO: AMPLIAÇÃO BLOCO H - PEDAGÓGICO 2


Folha: **48/52**

PAVIMENTO	ESCALA	TIPO PROJETO
SANIT. ACESSÍVEL / DET. BANCADAS	1/25	ARQUITETURA
ZONEAMENTO: -	DATA: -	ETAPA: -
DESENHISTA: -	IMPRESSO EM: -	REVISÃO: -


1 SANITÁRIO FEMININO
ESCALA 1/25

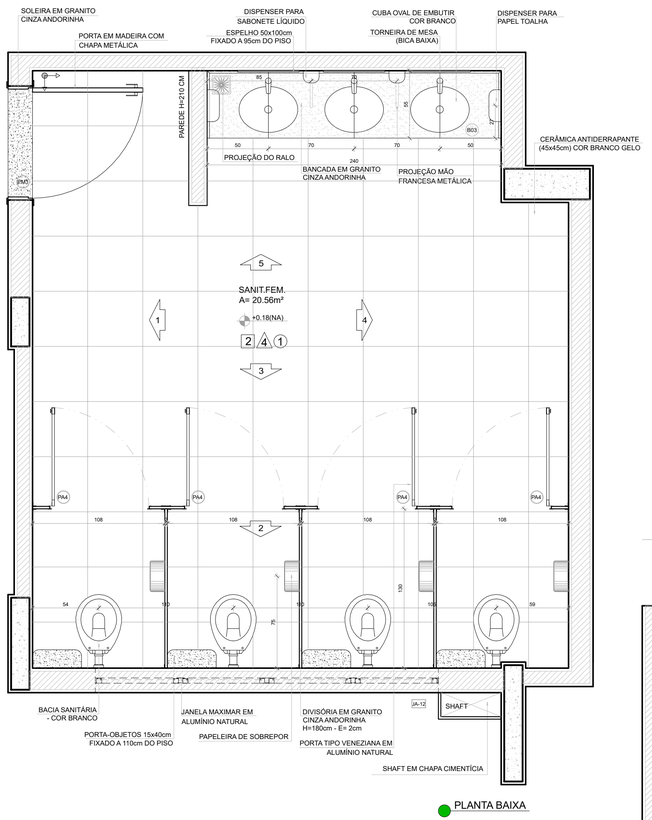


PLANTA BAIXA

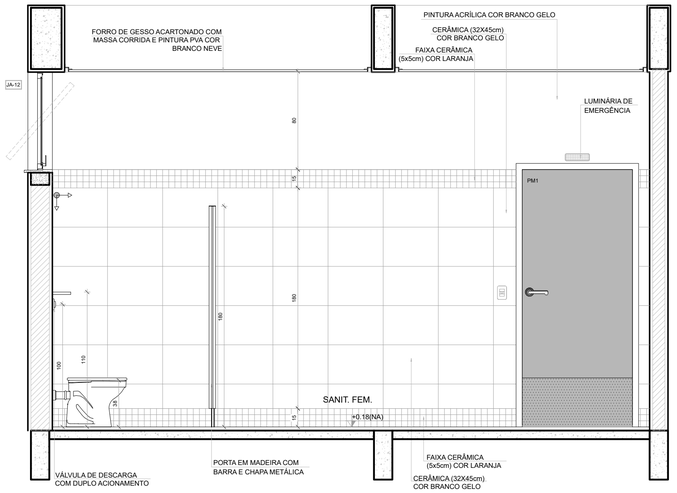


VISTA 1

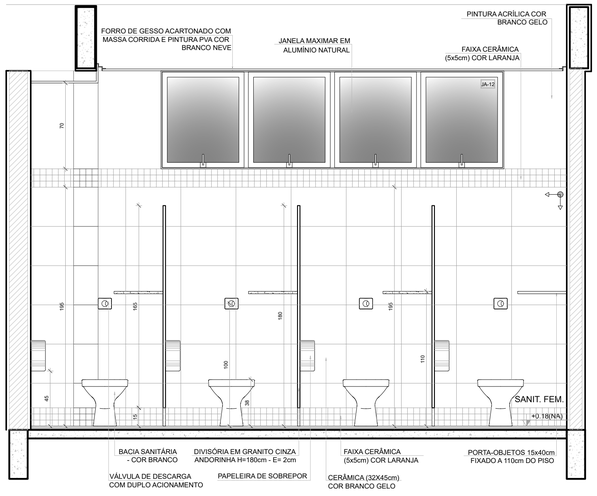


VISTA 2

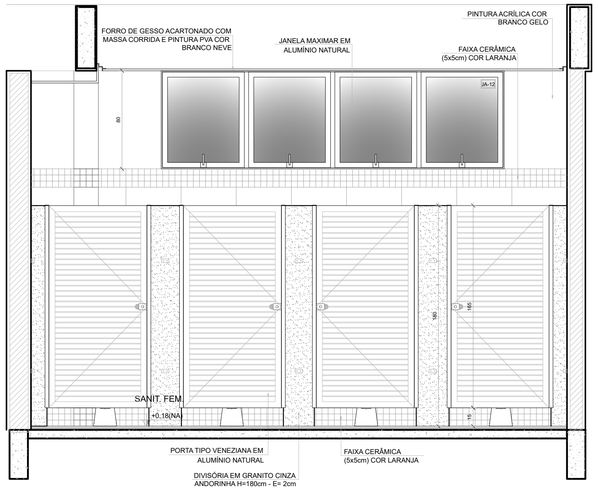

VISTA 3

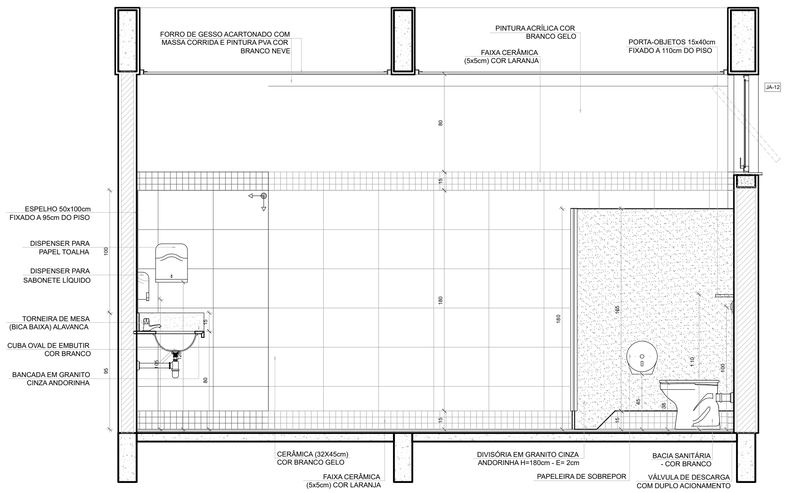

VISTA 4

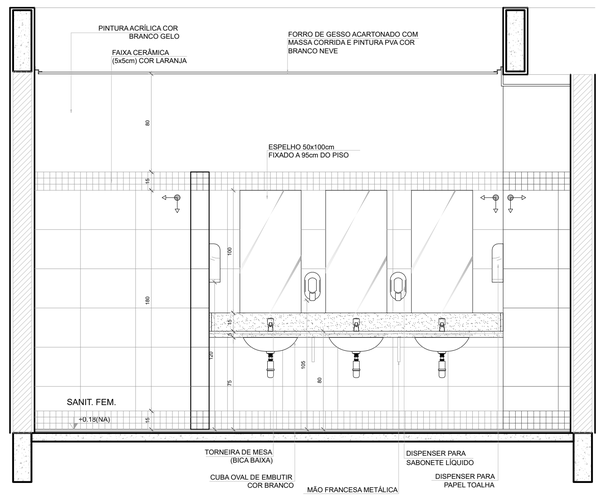


VISTA 5

NOTAS

- MEDIDAS E NÍVEIS EM METROS;
- VERIFICAR POSIÇÃO EXATA DOS PILARES NO PROJETO ESTRUTURAL;
- VERIFICAR DETALHES CONSTRUTIVOS PERTINENTES NAS PRANCHAS DE DETALHAMENTO;
- EM CASO DE CONFLITO DE INFORMAÇÕES ENTRE O PROJETO GRÁFICO E O MEMORIAL DESCRITIVO, PREVALECE A INFORMAÇÃO CONTIDA NOS DESENHOS;
- ALTERAÇÕES NESTE PROJETO SOMENTE COM AUTORIZAÇÃO EXPRESSA DO FNDE

REFERÊNCIAS:

- PLANILHA DE QUANTITATIVOS
- MEMORIAL DESCRITIVO E ESPECIFICAÇÕES TÉCNICAS (MARCAS/ FABRICANTES DE MATERIAIS RELACIONADOS AOS PROJETOS CONSTITUEM-SE APENAS COMO REFERÊNCIA. O FNDE NÃO DIRECIONA A ESCOLHA DE MARCAS E NÃO MANTÉM CADASTRO DE FABRICANTES).

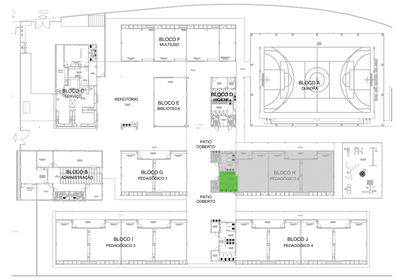

CROQUI DE REFERÊNCIA

Nº	AUTOR	REVISÃO	DATA

PREFEITURA DO MUNICÍPIO DE ITAPEVI

SECRETARIA DE INFRAESTRUTURA
E SERVIÇOS URBANOS

Título: PROJETO DE CONSTRUÇÃO DE EDUCAÇÃO BÁSICA

Obra: ESCOLA 13 SALAS - EDUCAÇÃO DE TEMPO INTEGRAL (ETI)

Local do Imóvel: ESTRADA DE RODAGEM (SP-274) - (ROD. ENGº RENÊ BENEDITO DA SILVA) , S/N, VALE DO SOL, ITAPEVI/ SP

Proprietário: PREFEITURA MUNICIPAL DE ITAPEVI

Marcos de Oliveira Anjos
Secretário de Infraestrutura e serviços urbanos
Prefeitura Municipal de Itapevi
CNPJ nº: 46.523.031.0001-28


Aurélio Marques de Carvalho Godinho
Engenheiro Civil
Autor do Projeto
CREA: 5061289782-SP
A.R.T.: 2620250335363

ASSUNTO: AMPLIAÇÃO BLOCO H - PEDAGÓGICO 2


Folha: **49/52**

PAVIMENTO	ESCALA	TIPO PROJETO
SANITÁRIO FEMININO	1/25	ARQUITETURA
ZONEAMENTO: -	DATA: -	ETAPA: -
DESENHISTA: -	IMPRESSO EM: -	REVISÃO: -

1 SANITÁRIO MASCULINO
ESCALA 1/25

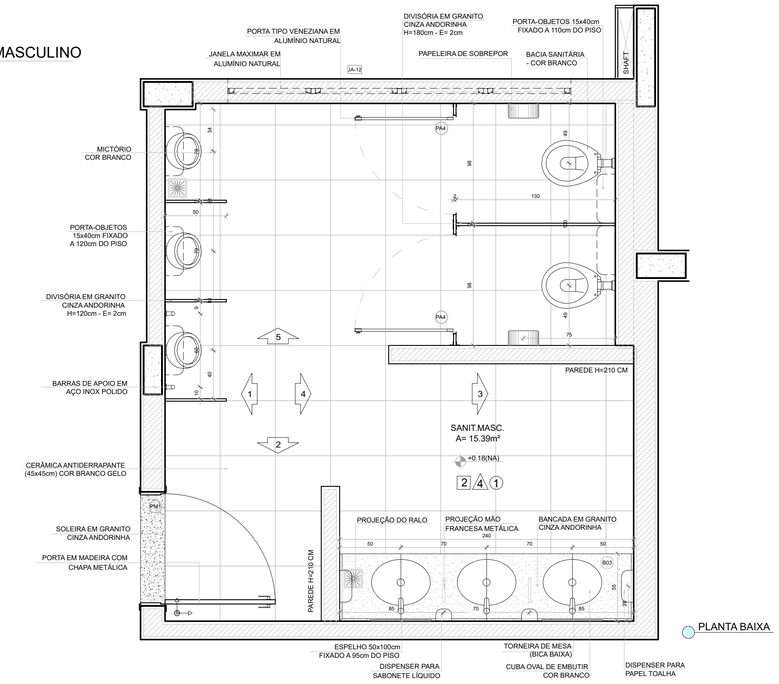

PLANTA BAIXA

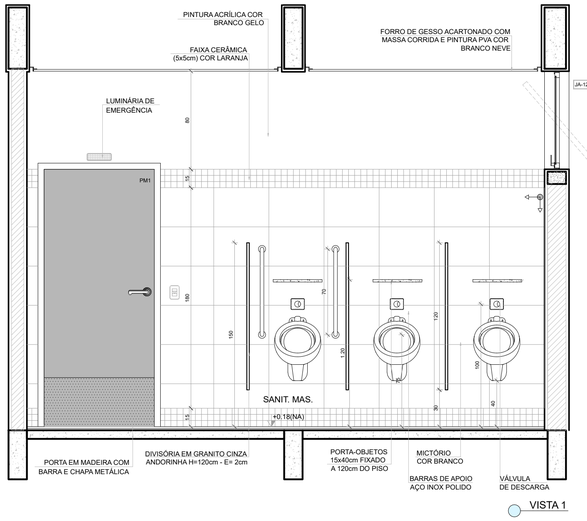


VISTA 1

NOTAS


- MEDIDAS E NÍVEIS EM METROS;
- VERIFICAR POSIÇÃO EXATA DOS PILARES NO PROJETO ESTRUTURAL;
- VERIFICAR DETALHES CONSTRUTIVOS PERTINENTES NAS PRANCHAS DE DETALHAMENTO;
- EM CASO DE CONFLITO DE INFORMAÇÕES ENTRE O PROJETO GRÁFICO E O MEMORIAL DESCRITIVO, PREVALECE A INFORMAÇÃO CONTIDA NOS DESENHOS;
- ALTERAÇÕES NESTE PROJETO SOMENTE COM AUTORIZAÇÃO EXPRESSA DO FNDE

REFERÊNCIAS:


- PLANILHA DE QUANTITATIVOS
- MEMORIAL DESCRITIVO E ESPECIFICAÇÕES TÉCNICAS (MARCAS/ FABRICANTES DE MATERIAIS RELACIONADOS AOS PROJETOS CONSTITUEM-SE APENAS COMO REFERÊNCIA. O FNDE NÃO DIRECIONA A ESCOLHA DE MARCAS E NÃO MANTÉM CADASTRO DE FABRICANTES).

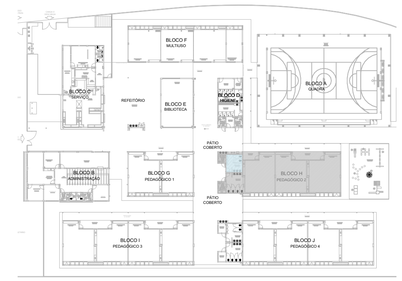


CROQUI DE REFERÊNCIA

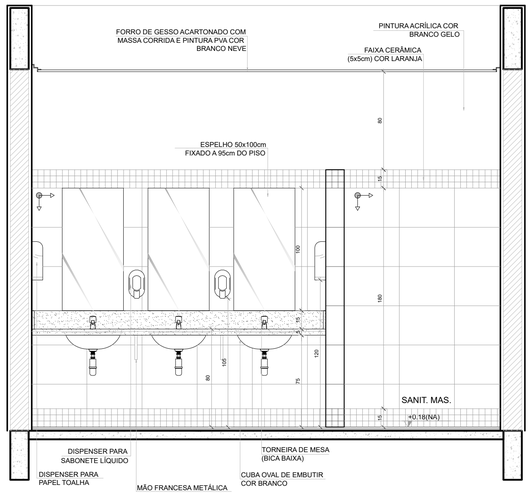


VISTA 2

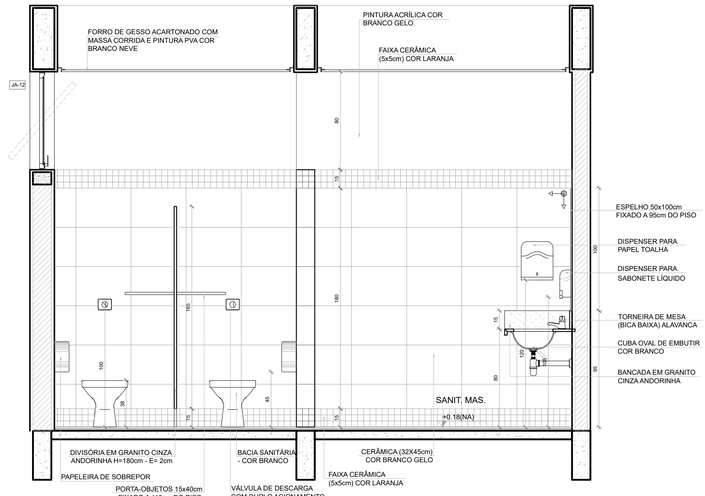

VISTA 3

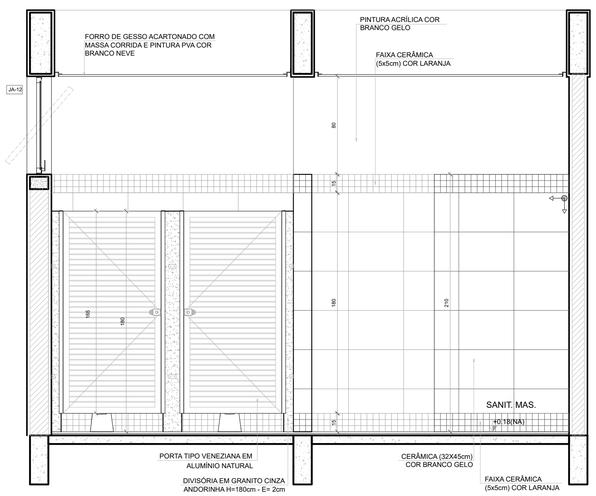

VISTA 4

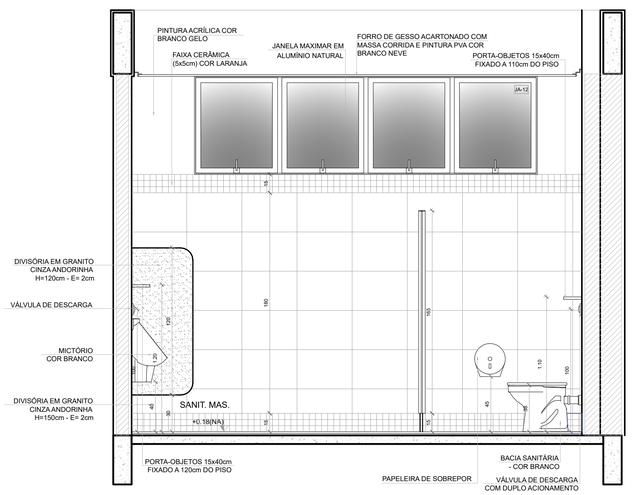

VISTA 5

Nº	AUTOR	REVISÃO	DATA

PREFEITURA DO MUNICÍPIO DE ITAPEVI

SECRETARIA DE INFRAESTRUTURA E SERVIÇOS URBANOS

Título: PROJETO DE CONSTRUÇÃO DE EDUCAÇÃO BÁSICA

Obra: ESCOLA 13 SALAS - EDUCAÇÃO DE TEMPO INTEGRAL (ETI)

Local do Imóvel: ESTRADA DE RODAGEM (SP-274) - (ROD. ENGº RENÊ BENEDITO DA SILVA) , S/N, VALE DO SOL, ITAPEVI/ SP

Proprietário: PREFEITURA MUNICIPAL DE ITAPEVI


Marcos de Oliveira Anjos
Secretário de Infraestrutura e serviços urbanos
Prefeitura Municipal de Itapevi
CNPJ nº: 46.523.031.0001-28

Aurélio Marques de Carvalho Godinho
Engenheiro Civil
Autor do Projeto
CREA: 5061289782-SP
A.R.T.: 2620250335363


ASSUNTO: AMPLIAÇÃO BLOCO H - PEDAGÓGICO 2

PAVIMENTO: SANITÁRIO MASCULINO	ESCALA: 1/25	TIPO PROJETO: ARQUITETURA	Folha: 50/52
ZONEAMENTO: -	DATA: -	ETAPA: -	
DESENHISTA: -	IMPRESSO EM: -	REVISÃO: -	


1 SANITÁRIO FEMININO
ESCALA 1/25

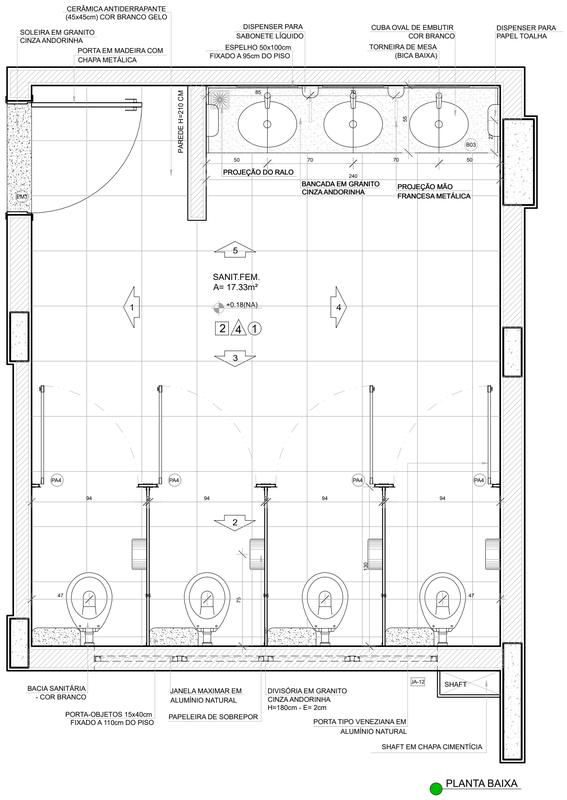


PLANTA BAIXA

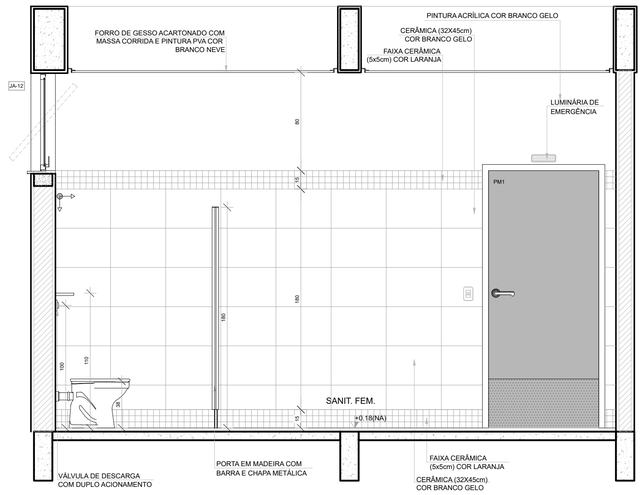


VISTA 1

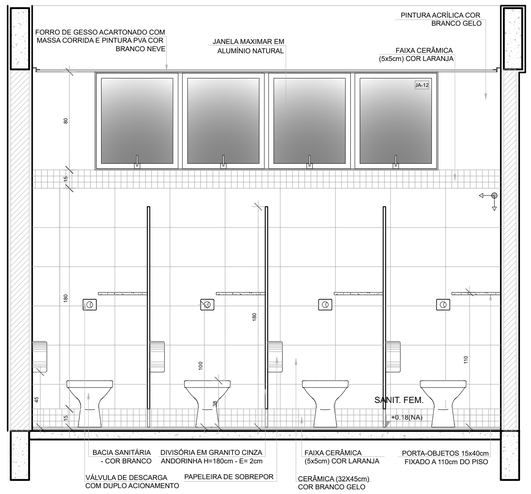


VISTA 2

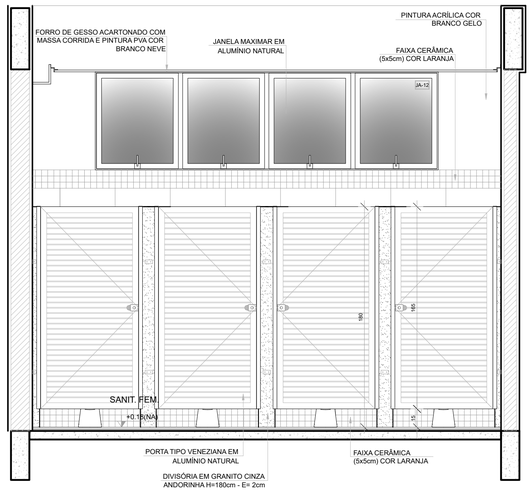

VISTA 3

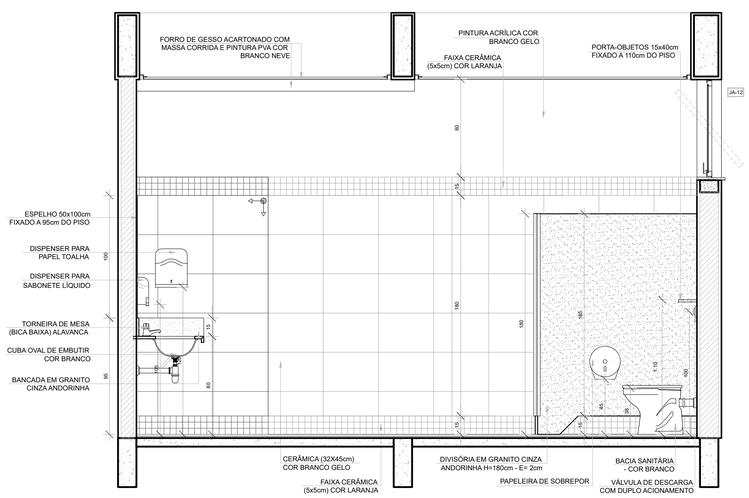

VISTA 4

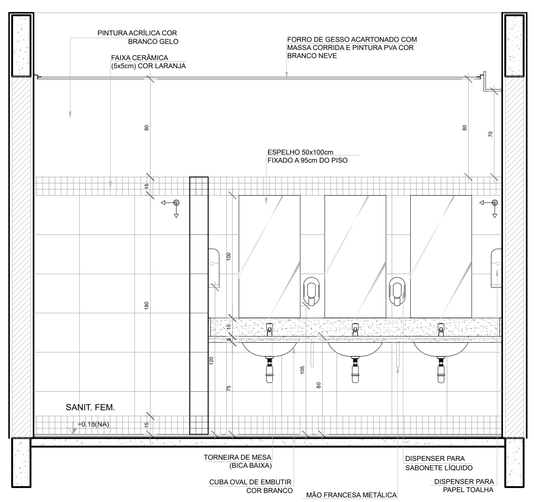


VISTA 5

NOTAS

- MEDIDAS E NÍVEIS EM METROS;
- VERIFICAR POSIÇÃO EXATA DOS PILARES NO PROJETO ESTRUTURAL;
- VERIFICAR DETALHES CONSTRUTIVOS PERTINENTES NAS PRANCHAS DE DETALHAMENTO;
- EM CASO DE CONFLITO DE INFORMAÇÕES ENTRE O PROJETO GRÁFICO E O MEMORIAL DESCRITIVO, PREVALECE A INFORMAÇÃO CONTIDA NOS DESENHOS;
- ALTERAÇÕES NESTE PROJETO SOMENTE COM AUTORIZAÇÃO EXPRESSA DO FNDE

REFERÊNCIAS:

- PLANILHA DE QUANTITATIVOS
- MEMORIAL DESCRITIVO E ESPECIFICAÇÕES TÉCNICAS (MARCAS/ FABRICANTES DE MATERIAIS RELACIONADOS AOS PROJETOS CONSTITUEM-SE APENAS COMO REFERÊNCIA. O FNDE NÃO DIRECIONA A ESCOLHA DE MARCAS E NÃO MANTÉM CADASTRO DE FABRICANTES).

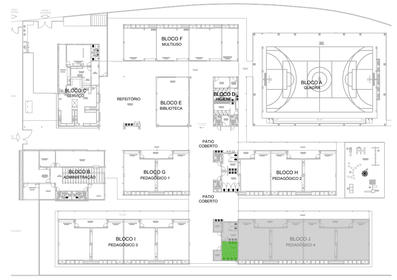

CROQUI DE REFERÊNCIA

Nº	AUTOR	REVISÃO	DATA

PREFEITURA DO MUNICÍPIO DE ITAPEVI

SECRETARIA DE INFRAESTRUTURA
E SERVIÇOS URBANOS

Título: PROJETO DE CONSTRUÇÃO DE EDUCAÇÃO BÁSICA

Obra: ESCOLA 13 SALAS - EDUCAÇÃO DE TEMPO INTEGRAL (ETI)

Local do Imóvel: ESTRADA DE RODAGEM (SP-274) - (ROD. ENGº RENÊ BENEDITO DA SILVA) , S/N, VALE DO SOL, ITAPEVI/ SP

Proprietário: PREFEITURA MUNICIPAL DE ITAPEVI

Marcos de Oliveira Anjos
Secretário de Infraestrutura e serviços urbanos
Prefeitura Municipal de Itapevi
CNPJ nº: 46.523.031.0001-28


Aurélio Marques de Carvalho Godinho
Engenheiro Civil
Autor do Projeto
CREA: 5061289782-SP
A.R.T.: 2620250335363

ASSUNTO: AMPLIAÇÃO BLOCO J - PEDAGÓGICO 4


Folha: **51/52**

PAVIMENTO	ESCALA	TIPO PROJETO
SANITÁRIO FEMININO	1/25	ARQUITETURA
ZONEAMENTO -	DATA -	ETAPA -
DESENHISTA -	IMPRESSO EM: -	REVISÃO: -


1 SANITÁRIO MASCULINO
ESCALA 1/25

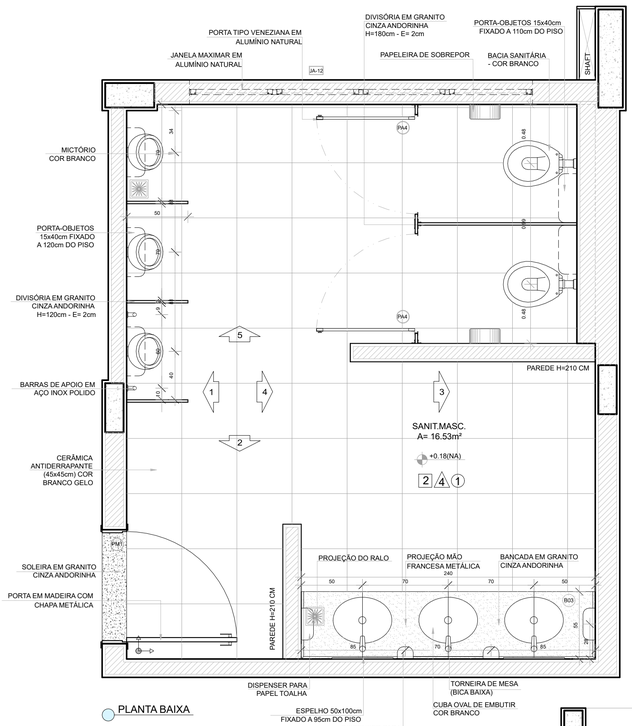


PLANTA BAIXA

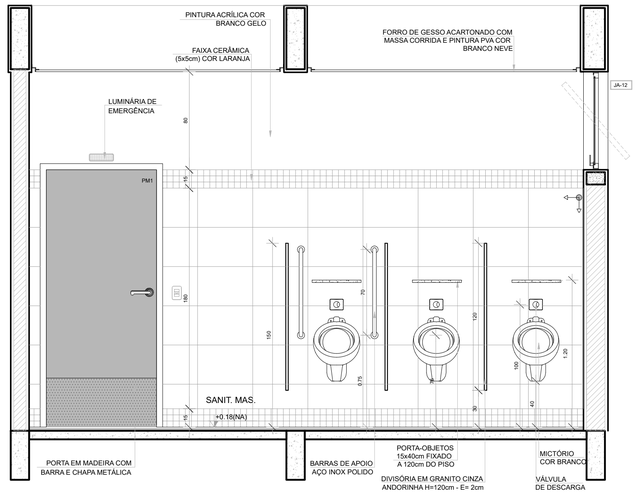


VISTA 1

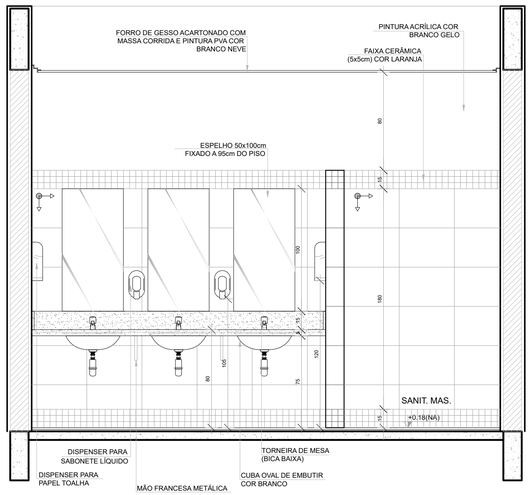


VISTA 2

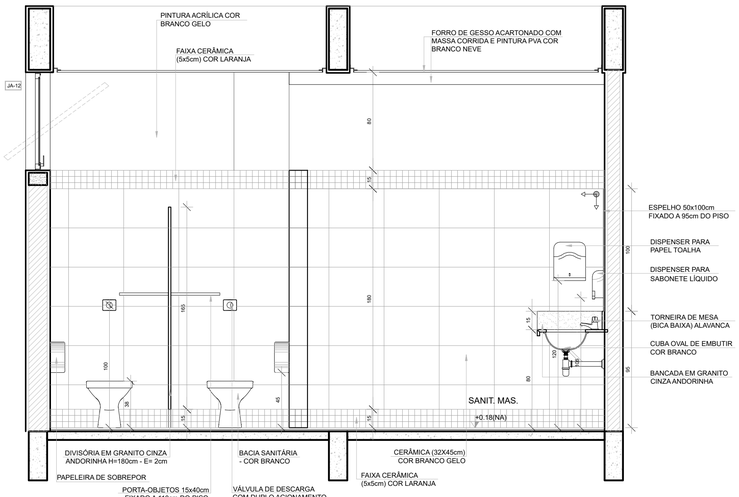

VISTA 3

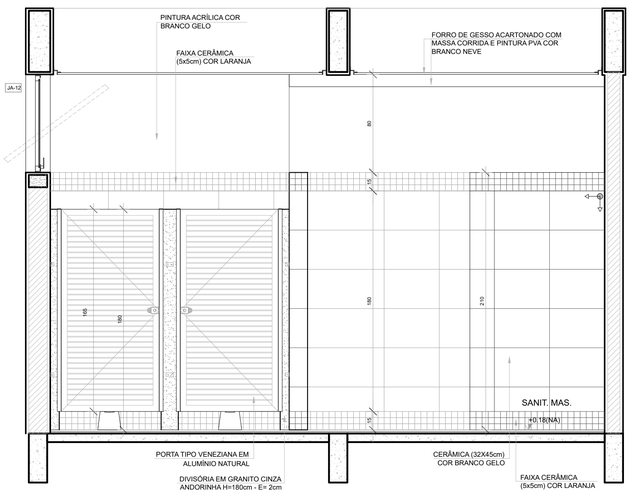

VISTA 4

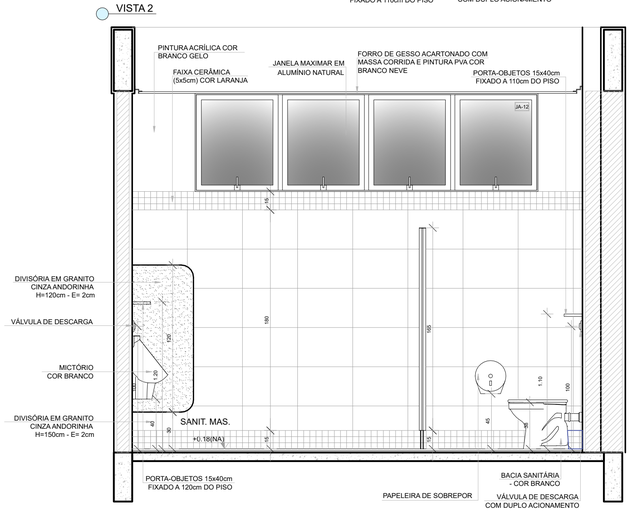


VISTA 5

NOTAS

- MEDIDAS E NÍVEIS EM METROS;
- VERIFICAR POSIÇÃO EXATA DOS PILARES NO PROJETO ESTRUTURAL;
- VERIFICAR DETALHES CONSTRUTIVOS PERTINENTES NAS PRANCHAS DE DETALHAMENTO;
- EM CASO DE CONFLITO DE INFORMAÇÕES ENTRE O PROJETO GRÁFICO E O MEMORIAL DESCRITIVO, PREVALECE A INFORMAÇÃO CONTIDA NOS DESENHOS;
- ALTERAÇÕES NESTE PROJETO SOMENTE COM AUTORIZAÇÃO EXPRESSA DO FNDE

REFERÊNCIAS:

- PLANILHA DE QUANTITATIVOS
- MEMORIAL DESCRITIVO E ESPECIFICAÇÕES TÉCNICAS (MARCAS/ FABRICANTES DE MATERIAIS RELACIONADOS AOS PROJETOS CONSTITUEM-SE APENAS COMO REFERÊNCIA. O FNDE NÃO DIRECIONA A ESCOLHA DE MARCAS E NÃO MANTÉM CADASTRO DE FABRICANTES).

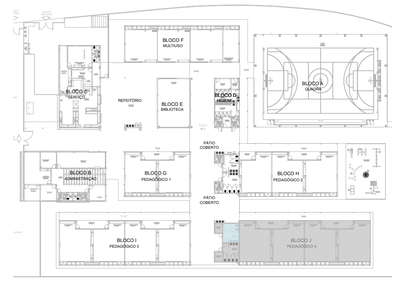

CROQUI DE REFERÊNCIA

Nº	AUTOR	REVISÃO	DATA

PREFEITURA DO MUNICÍPIO DE ITAPEVI

SECRETARIA DE INFRAESTRUTURA
E SERVIÇOS URBANOS

Título: PROJETO DE CONSTRUÇÃO DE EDUCAÇÃO BÁSICA

Obra: ESCOLA 13 SALAS - EDUCAÇÃO DE TEMPO INTEGRAL (ETI)

Local do Imóvel: ESTRADA DE RODAGEM (SP-274) - (ROD. ENGº RENÊ BENEDITO DA SILVA) , S/N, VALE DO SOL, ITAPEVI/ SP

Proprietário: PREFEITURA MUNICIPAL DE ITAPEVI

Marcos de Oliveira Anjos
Secretário de Infraestrutura e serviços urbanos
Prefeitura Municipal de Itapevi
CNPJ nº: 46.523.031.0001-28

Aurélio Marques de Carvalho Godinho
Engenheiro Civil
Autor do Projeto
CREA: 5061289782-SP
A.R.T.: 2620250335363

ASSUNTO: AMPLIAÇÃO BLOCO J - PEDAGÓGICO 4

Folha: **52/52**

PAVIMENTO	ESCALA:	TIPO PROJETO:
SANITÁRIO MASCULINO	1/25	ARQUITETURA
ZONEAMENTO: -	DATA: -	ETAPA: -
DESENHISTA: -	IMPRESSO EM: -	REVISÃO: -