


LEGENDA PAVIMENTAÇÃO

- EIXO DE RUA
- GUIA
- SARJETA
- SARJETAO
- CERCA | ALAMEDADO
- LIMITE DA VIA EXISTENTE
- TALUDE
- PASSEIO DE CONCRETO
- PAVIMENTO FLEXIVEL
- POSTE

LEGENDA - DRENAGEM

- POÇO DE VISITA
- ESCOAMENTO LONGITUDINAL
- TUBO
- GUIA E SARJETA
- BOCA DE LEÃO
- BOCA DE LOBO DUPLA
- BOCA DE LOBO SIMPLES

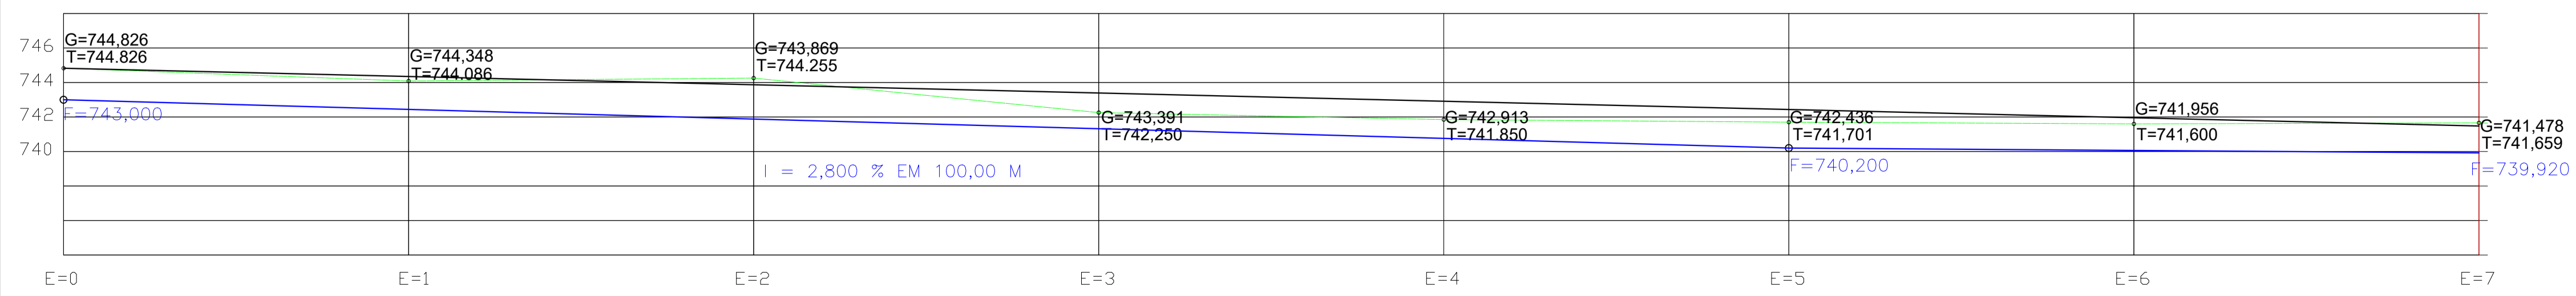

PREFEITURA DO MUNICÍPIO DE ITAPEVI

SECRETARIA DE INFRAESTRUTURA E SERVIÇOS URBANOS



LOCAL RUA DOS TRABALHADORES

TRECHO RUA DOS PARAIBANOS A EST 43 + 3,00 M

ASSUNTO PROJETO EXECUTIVO GEOMÉTRICO E PAVIMENTAÇÃO

BAIRRO PARQUE SUBURBANO

MARCOS DE OLIVEIRA ANJOS
Secretário de Infraestrutura
e Serviços Urbanos

Fabio das Virgens Junior
CREA:5070331130

PROJETO Fabio das Virgens Junior	TIPO PROJETO JULHO/2022	FOLHA: 00	01
1:250	JULHO/2022	00	