


LEGENDA PAVIMENTAÇÃO

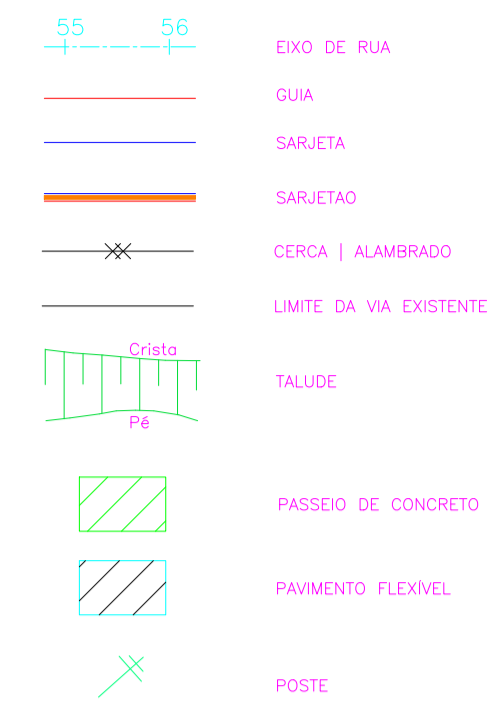


LEGENDA - DRENAGEM




PAVIMENTO FLEXIVEL PARA TRÁFEGO LEVE - (IP-04/PMS/2004)

SMA	4,0cm	IMPRIMAÇÃO BETUMINOSA LIGANTE - RR 2C
BASE DE BINDER DENSO - FAIXA II	5,0cm	IMPRIMAÇÃO BETUMINOSA LIGANTE RR 2C E IMPERMEABILIZANTE CM 30
RACHAD	20,0cm	
SUBLEITO ESCARIFICADO E COMPACTADO A 100% DO PROCTOR NORMAL COM CBR = 7%	15,0cm	EO = 34,00 cm ET = 39,00 cm


DETALHE DO PAVIMENTO COM PASSEIO DOS DOIS LADOS S/ ESCALA

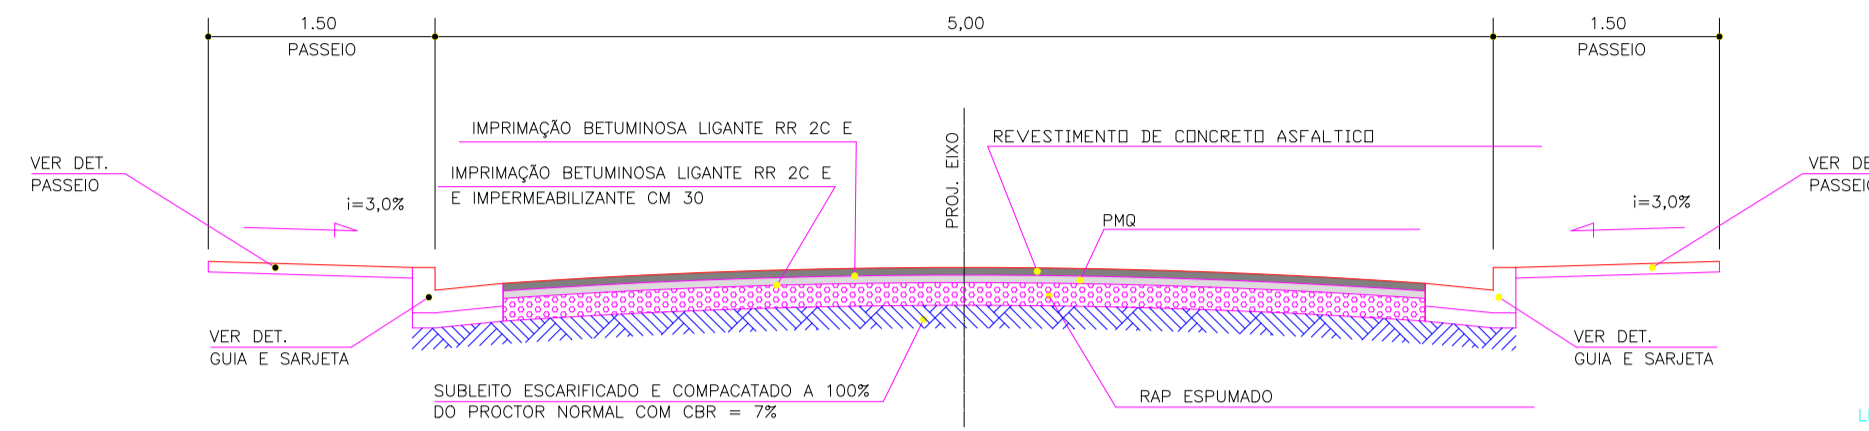

DETALHE DE GUIA E SARJETA 0,45m SEM ESCALA

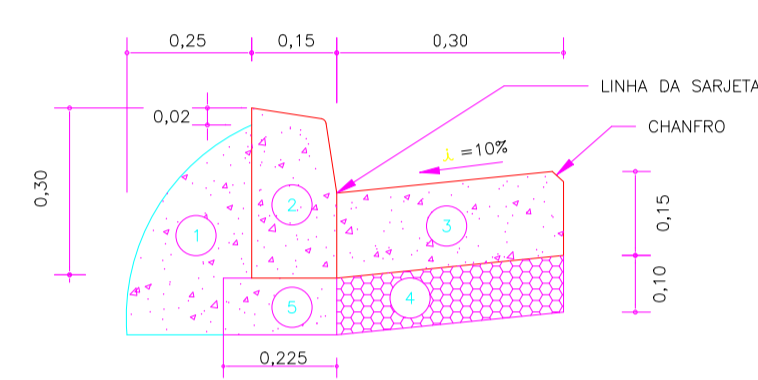


LEGENDA SINALIZAÇÃO

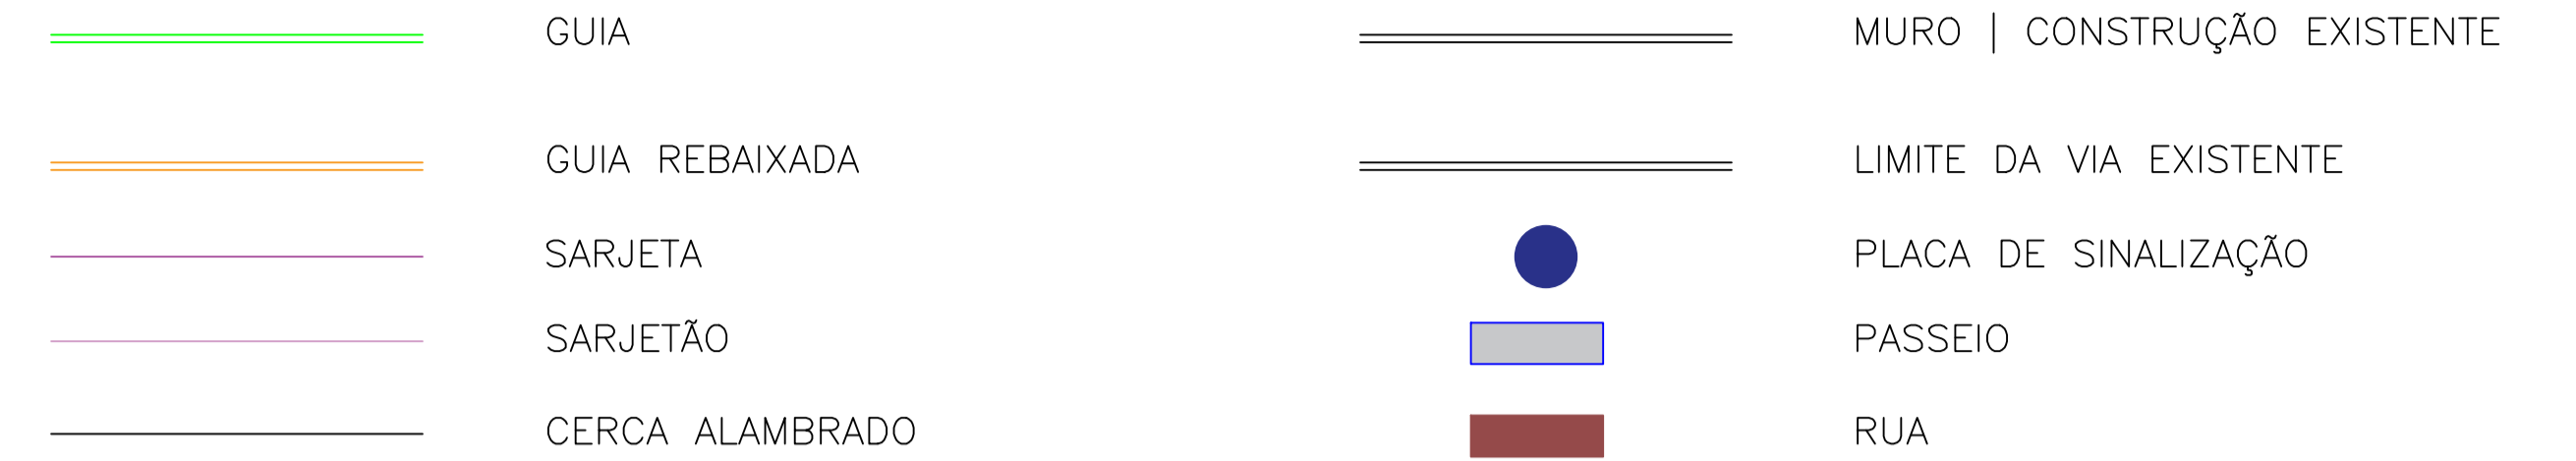

DETALHE 01




DETALHE 02

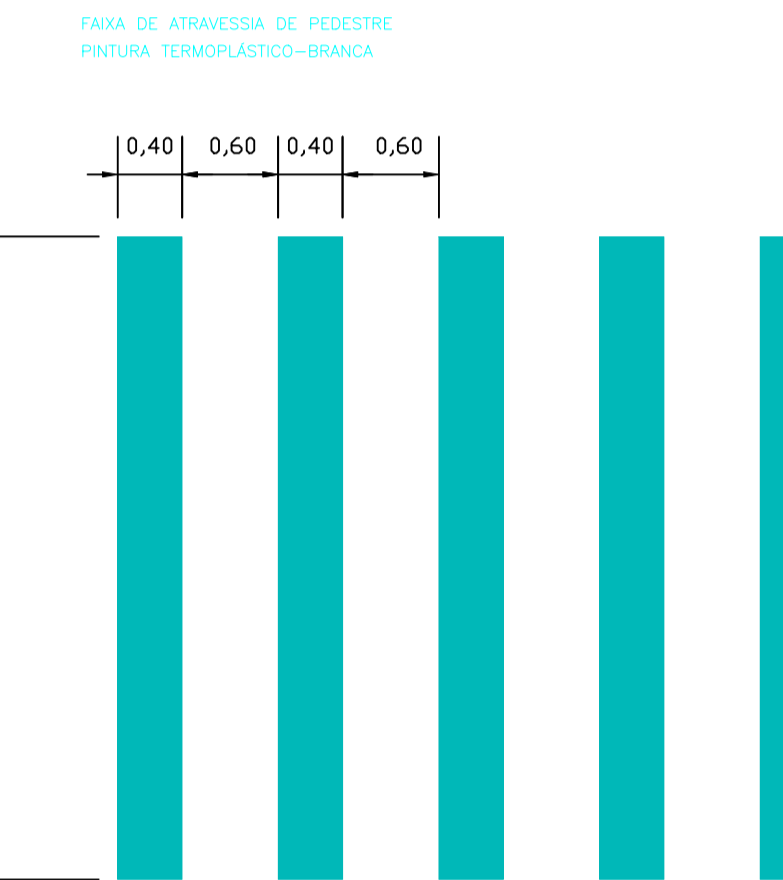


DETALHE 03




DETALHE 04

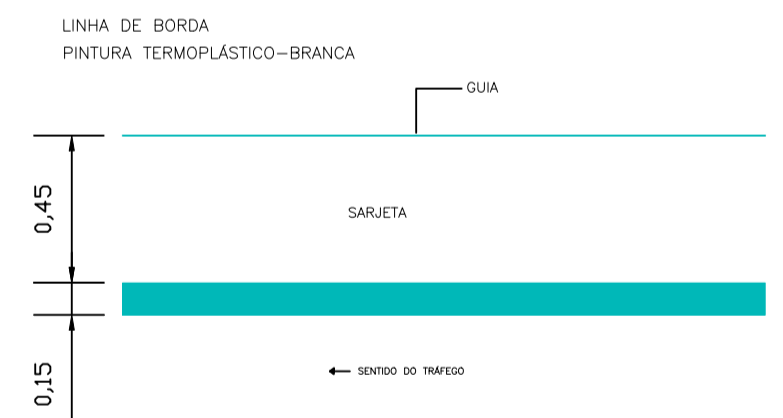


DETALHE 05

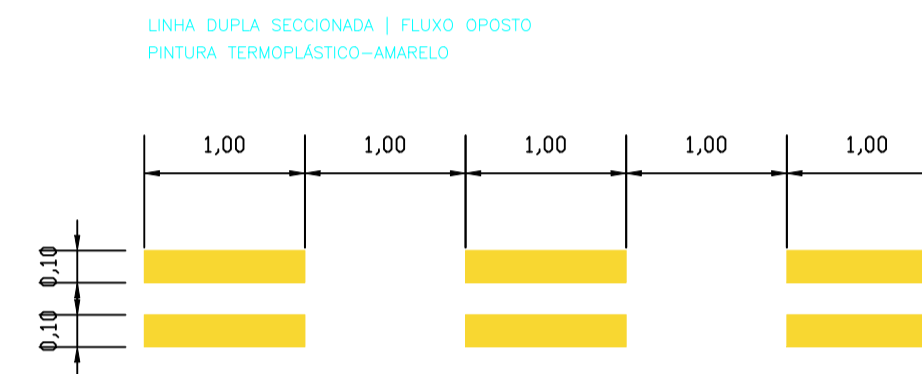

DETALHE 06

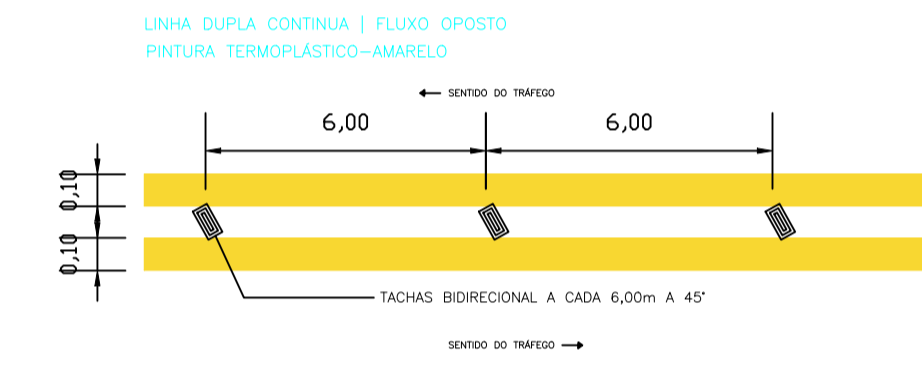

DETALHE 07

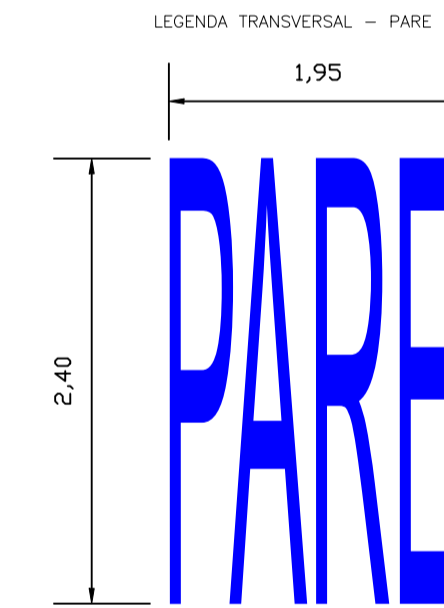

DETALHES DE SINALIZAÇÃO VERTICAL - ADVERTÊNCIA | DETALHES DE SINALIZAÇÃO VERTICAL - REGULAMENTAÇÃO



PREFEITURA DO MUNICÍPIO DE ITAPEVI

SECRETARIA DE INFRAESTRUTURA E SERVIÇOS URBANOS



LOCAL RUA DOS TRABALHADORES

TRECHO RUA DOS PARAIBANOS A EST 43 + 3,00 M

ASSUNTO PROJETO EXECUTIVO GEOMÉTRICO E PAVIMENTAÇÃO

BAIRRO PARQUE SUBURBANO

MARCOS DE OLIVEIRA ANJOS  
Secretário de Infraestrutura e Serviços Urbanos

Fabio das Virgens Junior  
CREA:5070331130

PROJETO Fabio das Virgens Junior	TIPO PROJETO	FOLHA: <b>07</b>
1:250	JULHO/2022	00