


IMPLANTAÇÃO GERAL
ESC. 1:750

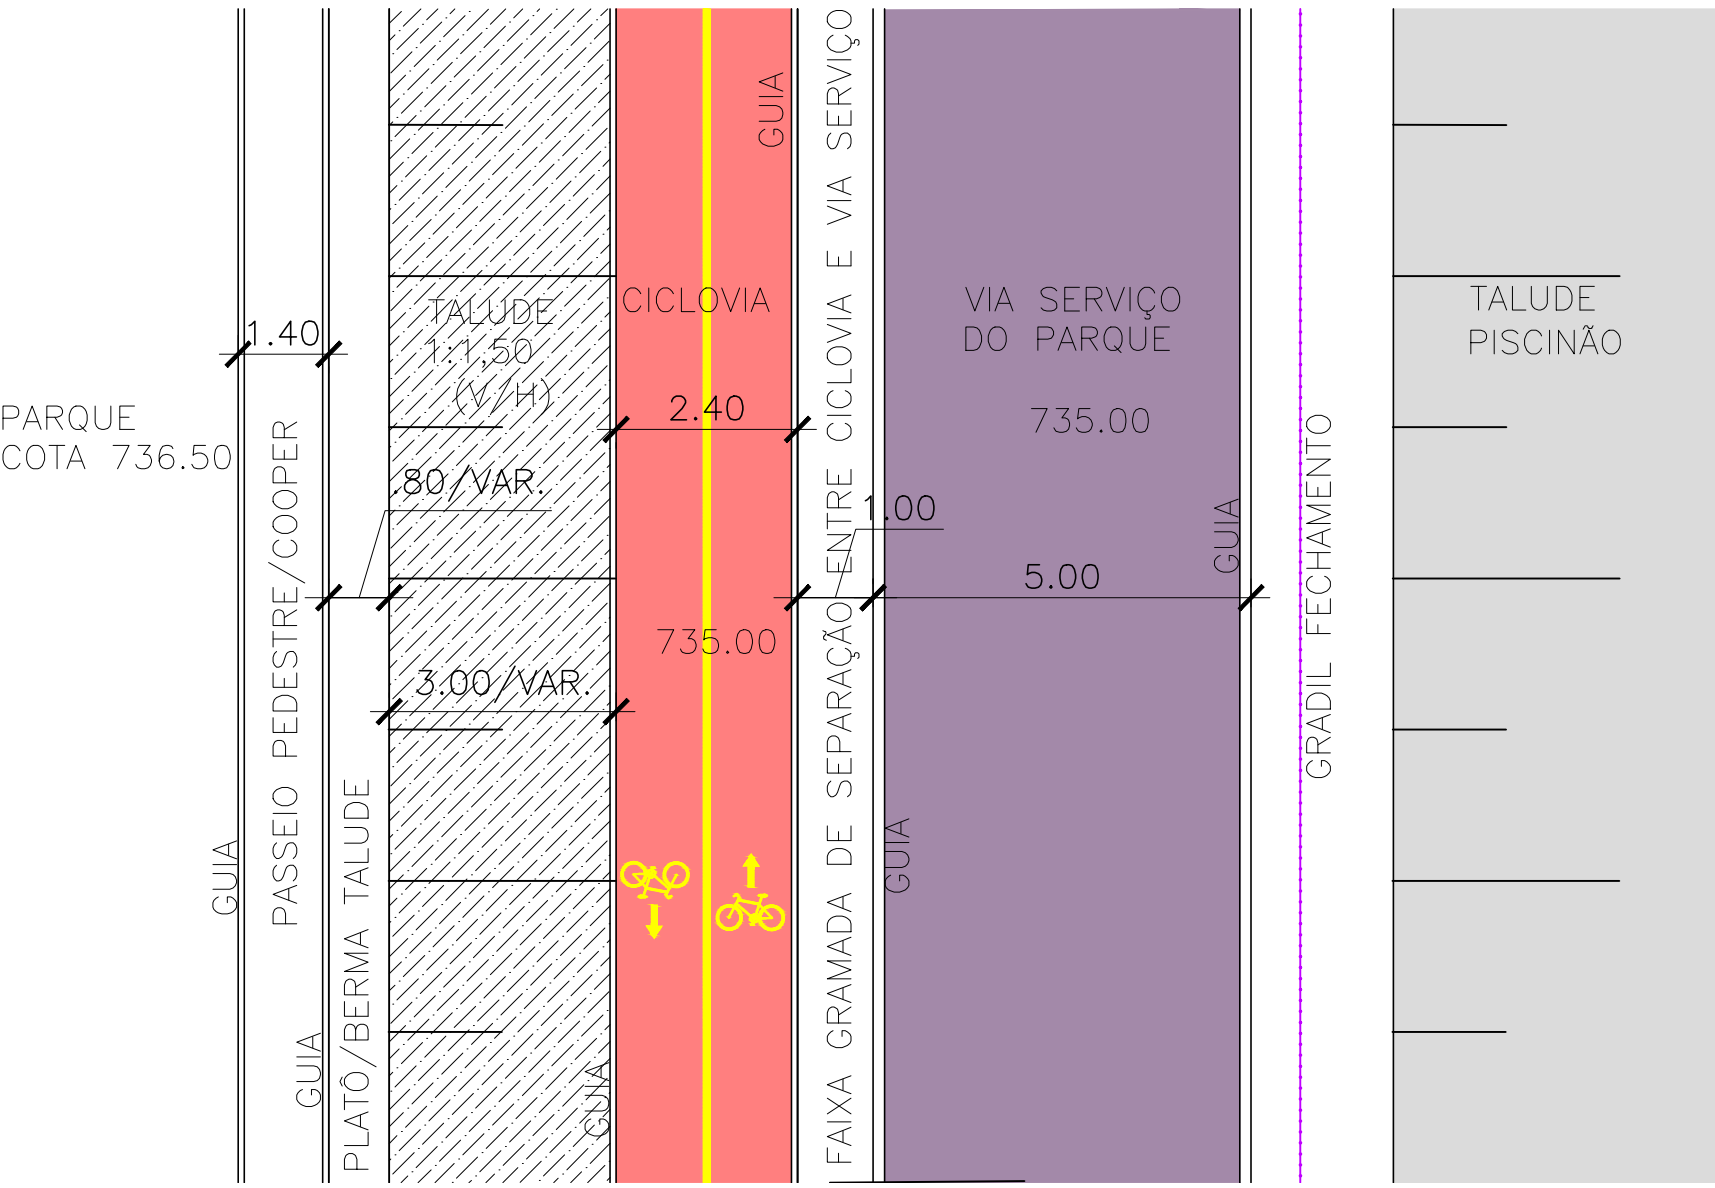

DETALHE TIPO - IMPLANTAÇÃO DAS CIRCULAÇÕES
CICLOVIA/COOPER/VIA SERVIÇO EM RELAÇÃO AO PISCINÃO
ESC. 1:100

LEGENDA EQUIPAMENTOS

- BANCO EM CONCRETO 150X45X45cm SEM ENCOSTO FIXADOS NA BASE REF. BOP180 - NEOREX OU SIMILAR QUANT. TOTAL = 88 und
- BANCO EM CONCRETO 150X45X45cm SEM ENCOSTO REF. BMO - NEOREX OU SIMILAR QUANT. TOTAL = 4 und
- LI-COJUNTO DE LIXEIRA COM 4 CESTOS (ORGÂNICO E RECICLÁVEL) - FIXAÇÃO NO PISO QUANT. TOTAL = 10 und
- BE-REBEDOUROS DUAS ALTURAS EM AÇO INOX - VER PROJETO ESPECÍFICO FOLHA 06 QUANT. TOTAL = 6 und
- BC-PARACICLO-BICICLETÁRIO PARA CINCO BICICLETAS - FIXAÇÃO NO PISO, GALVANIZADO PRETO - VER DET. ESPECÍFICO FOLHA 06 QUANT. TOTAL = 10 und
- GRADIL METÁLICO TIPO ORSOMETAL Hmin=1,80m (FECHAMENTO DO PARQUE) QUANT. TOTAL = 2.350m
- QUIOSQUE DIAM. 4,50m EM ESTRUTURA DE MADEIRA E COBERTURA TELHA ONDULINE ECOLÓGICA OU SIMILAR, COM 2 MESAS E 4 BANQUINHOS EM CONCRETO ARMADO PARA BANCO E MESA REF. MRB - NEOREX OU EQUIV. TÉCNICO - QUANT. TOTAL = 5 und
- PONTE SOBRE CORREDO PARA PEDESTRE E VEÍCULOS VER PROJETO ESPECÍFICO QUANT. TOTAL = 1 und

LEGENDA PISOS

- BLOCO CONCRETO INTERTRAVADO 20X10X6cm - COR CINZA NATURAL CAIMENTO MIN. 1% ÁREA TOTAL = 4.254m²
- BLOCO CONCRETO INTERTRAVADO 20X10X6cm - COR CEREJA CAIMENTO MIN. 1% ÁREA TOTAL = 3.678m²
- BLOCO CONCRETO INTERTRAVADO 20X10X6cm - COR TERRACOTA CAIMENTO MIN. 1% ÁREA TOTAL = 460m²
- PISO CONCRETO (PRAÇA PLAYGROUND) DESEMPENADO COM PIGMENTO INORGÂNICO COR AZUL REF. BAYFERROX-LANXESS OU SIMILAR CAIMENTO MIN. 1% - ÁREA TOTAL=115m²
- PISO CONCRETO (PRAÇA PLAYGROUND) DESEMPENADO COM PIGMENTO INORGÂNICO COR CINZA NATURAL REF. BAYFERROX-LANXESS OU SIMILAR CAIMENTO MIN. 1% - ÁREA TOTAL=8m²
- PISO CONCRETO DESEMPENADO (QUADRA, SKATE, ARENA) ÁREA TOTAL = 2.284m²
- CONCRETO COLORIDO
- AREIA LAVADA (PARQUE INFANTIL) ÁREA TOTAL = 11.004m²
- PISO BRITA (ÁREA ESTACIONAMENTOS) ÁREA TOTAL = 11.004m²
- PISO SOLO BRITA (ACESSO SERVIÇO) ÁREA TOTAL = 3.710m²
- PISO EMBORRACHADO - PISTA CAMINHADA/COOPER L=1,40m ÁREA TOTAL = 1.842,40m²
- ÁREAS COM GRAMA ÁREA TOTAL = 11.004m²

LEGENDA VEGETAÇÃO

- ÁRVORE EXISTENTE CONF. LEVANTAMENTO PLANALTIMÉTRICO
- PALMEIRA PROJETADA
- ÁRVORE PROJETADA

* PARA NOTAS PARA PLAYGROUND E EQUIPAMENTOS DE GINÁSTICA
- OS EQUIPAMENTOS INDICADOS EM MADEIRA DEVEM SER EM EUCALÍPTO TRATADO
- OS EQUIPAMENTOS INDICADOS E FORNEDORES PODERÃO SER SUBSTITUÍDOS POR OUTROS DE MESMA EQUIVALÊNCIA TÉCNICA

NOTA PARA PISTA DE MOUNTAIN BIKE E SKATE PARK
- DEVERÃO SER DESENVOLVIDOS PROJETOS ESPECÍFICOS PARA EQUIPAMENTOS DO SKATE PARK E DE MOUNTAIN BIKE, SENDO QUE O LAYOUT PROPOSTO É APENAS INDICATIVO.

NOTA PARA EDIFICAÇÕES PROPOSTAS
- VER PROJETOS NAS FOLHAS 10 A 16.

RESPONSABILIDADE TÉCNICA
- A RESPONSABILIDADE TÉCNICA LIMITA-SE AO PROJETO.
- A EXECUÇÃO DA OBRA REQUER A PRESENÇA DE RESPONSÁVEIS TÉCNICOS NAS RESPECTIVAS ATRIBUIÇÕES:
- A EXECUÇÃO DO PLANTIO REQUER A PRESENÇA DE RESPONSÁVEL TÉCNICO (ENG. AGRÔNOMO, ARQUITETO PAISAGISTA OU TÉCNICO AGRÍCOLA), QUE DEVERÁ ACOMPANHAR A OBRA, RESPONSABILIZANDO-SE PELA EFETIVA APLICAÇÃO DAS ESPECIFICAÇÕES TÉCNICAS DESTINADAS PARA ESTE PROJETO, TAIS COMO: QUALIDADE DAS MUDAS, TAMANHO DAS COVAS, QUANTIDADE DE INSUMOS E TODAS AS DEMAIS NECESSÁRIAS, EM CASO DE DÚVIDAS, ENTRAR EM CONTATO COM ESCRITÓRIO PROJETISTA.
- A LOCAÇÃO DESTE PROJETO DEVERÁ SER FEITA POR TOPOGRÁFO HABILITADO PELO CREA/CA.
- QUALQUER EVENTUAL ALTERAÇÃO NESTE PROJETO, SEJA NA PARTE DOS ELEMENTOS CONSTRUTIVOS OU DO PLANTIO, DEVERÁ SER PREVIAMENTE CONSULTADA E ANALISADA JUNTO AO NOSSO ESCRITÓRIO.

NOTAS GERAIS
- VER PROJETOS DE ARQUITETURA NAS FOLHAS 10 A 16.
- TODOS OS NÍVEIS E COTAS DEVEM SER CONFIRMADOS NO LOCAL.
- TODAS AS COTAS DE NÍVEL FORAM ESTIMADAS COM BASE NO LEVANTAMENTO TOPOGRÁFICO DOC. 163-PE-TERR-001-R02.
- TODOS OS CAMINHOS DEVERÃO SER ACESSEIS, COM CONDIÇÕES DE CAMINHABILIDADE PARA QUALQUER USUÁRIO, DEVERÃO SER ATENDIDAS TODAS AS NORMAS VIGENTES CONCORDANTES.
- TODOS OS PISOS DEVERÃO SER EXECUTADOS COM CAIMENTO MÍNIMO DE 1%, DEVERÁ SER LEVADO EM CONTA O PROJETO DE DRENAGEM.
- DEVERÃO SER CONSIDERADOS OS PROJETOS COMPLEMENTARES DE LUMINOTÉCNICA, ELÉTRICA, HIDRÁULICA, ESTRUTURA, TERRAPLANAGEM, DRENAGEM.
- TODAS AS CONDIÇÕES PROJETADAS PARA O PARQUE DEVERÃO SER SUBMETIDAS AO PROJETO DE ENGENHARIA ESTRUTURAL, HIDRÁULICA, ELÉTRICA E DEMAIS COMPLEMENTARES QUE SE FIZEREM NECESSÁRIOS.
- CONFIRMAR TODAS AS MEDIDAS NA OBRA.
- QUALQUER ALTERAÇÃO COM RELAÇÃO À SUBSTITUIÇÃO DE MATERIAIS E ESPÉCIES VEGETAIS NESSE PROJETO, DEVERÁ SER CONSULTADO O PROJETISTA DE PAISAGISMO.
- TODOS OS JARDINS DEVERÃO SER AFERIDOS, IMPRIMINDO-SE O PLANTIO, SENDO DE PRODUTOS QUÍMICOS TÓXICOS E NITROGENADOS, SEM COMPACTAÇÃO, 30 CM ABAXO DO NÍVEL FINAL DE PROJETO PARA RECEBER AS CAMADAS DE TERRA E INSUMOS.
- TODAS AS QUANTIDADES DEVERÃO SER REVISTAS NA FASE DO PROJETO EXECUTIVO.
- OS SERVIÇOS DE TOPOGRAFIA DEVERÃO SER CONTRATADOS PARA A LOCAÇÃO DOS ACESSOS, CAMINHOS E TODOS OS SISTEMAS DE LAZER E PLANTIOS PROPOSTOS NESTE PROJETO.
- NÃO TRAZ MEDIDAS EM ESCALA.
- MEDIDAS EM METROS.

PREFEITURA DO MUNICÍPIO DE ITAPEVI
SECRETARIA DE INFRAESTRUTURA E SERVIÇOS URBANOS



OBRA: Parque da Cidade
PROJETO: Implantação Geral do Parque
END: Rua Samuel da Rocha Galvão, S/N - Itapevi - São Paulo

Ramon Medrano de Almeida Secretário de Infraestrutura e Serviços Urbanos		Responsável legal Prefeitura do Município de Itapevi	
ASSUNTO:	ESTACIONAMENTO E ACESSOS	TIPO PROJETO:	BÁSICO
ESC:	1:750	DES:	RESP.
DATA:	SETEMBRO/2018	REVISÃO:	00