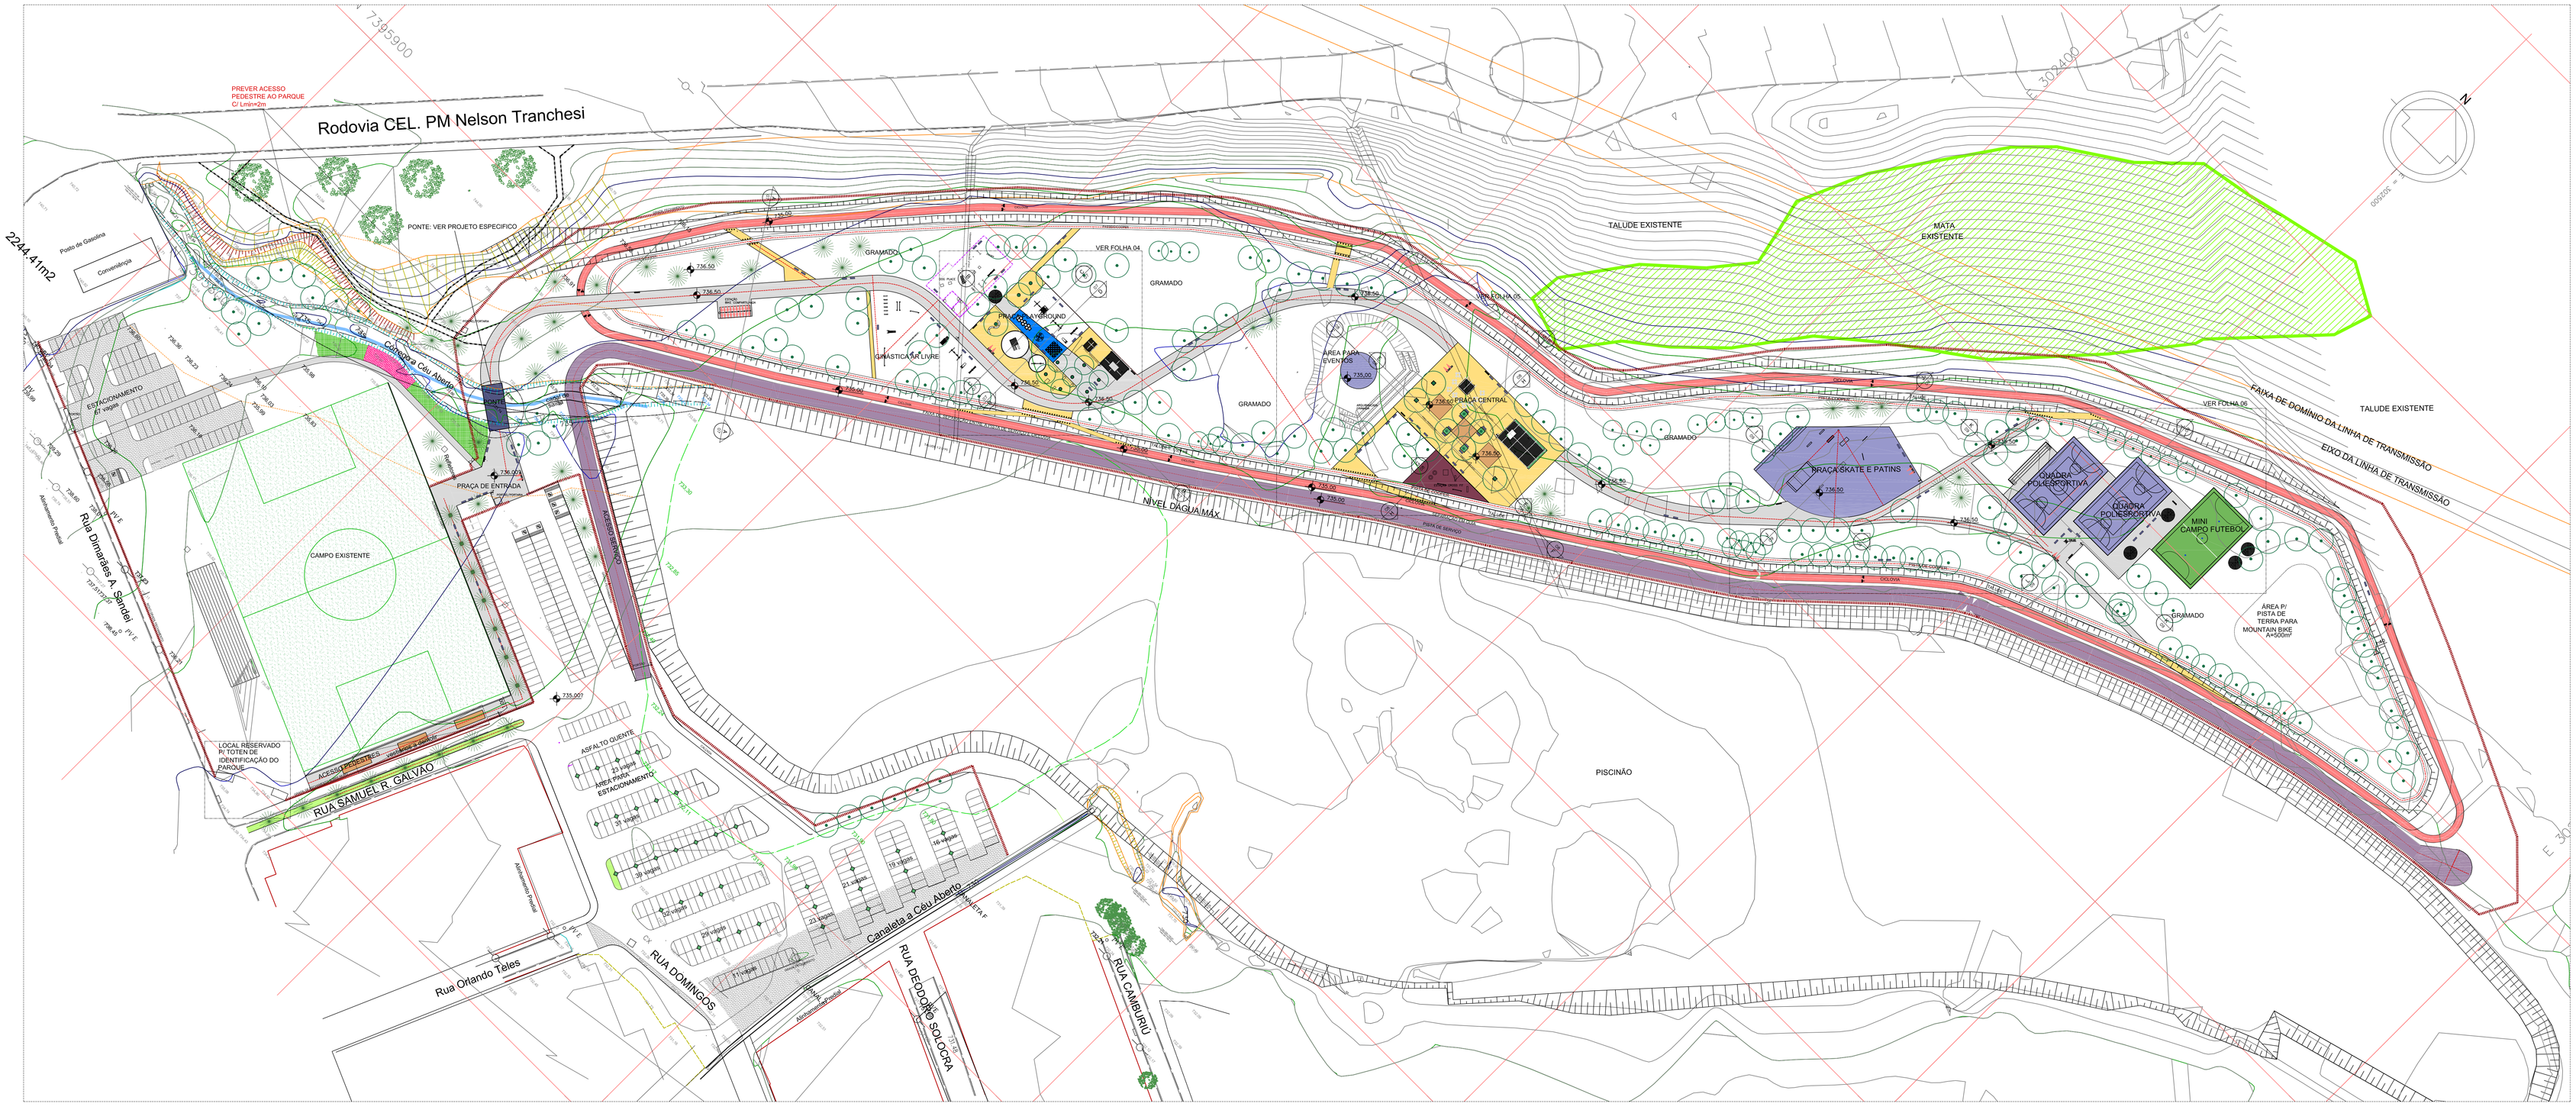

IMPLANTAÇÃO GERAL
ESC. 1:750

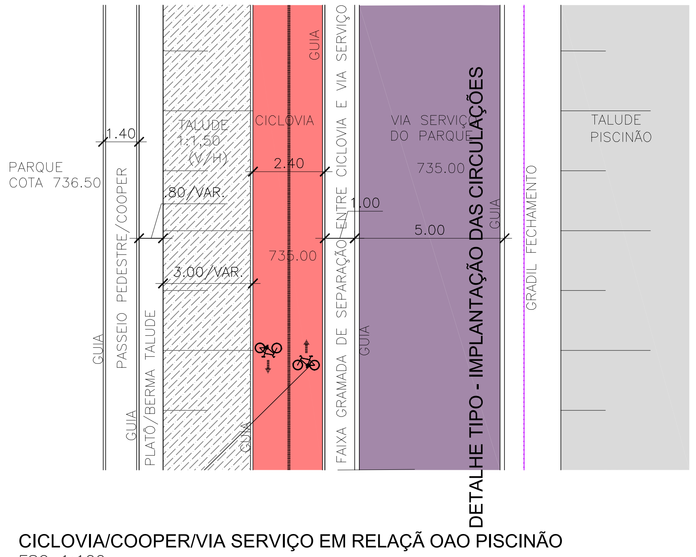

DETALHE TIPO - IMPLANTAÇÃO DAS CIRCULAÇÕES

CICLOVIA/COOPER/VIA SERVIÇO EM RELAÇÃ OAO PISCINÃO
ESC 1:100

LEGENDA
EQUIPAMENTOS

- BANCO EM CONCRETO 150X45X45m " SEM ENCOSTO FIXADOS NA BASE REF. BSP150 - NEOREX OU SIMILAR QUANT. TOTAL = 88 und
- BANO EM CONCRETO 150X48X45cm SEM ENCOSTO REF. BMIC - NEOREX OU SIMILAR QUANT. TOTAL = 4 und
- LI-CONJUNTO DE LIXEIRA COM 4 CESTOS (ORGÂNICO E RECICLÁVEL) - FIXAÇÃO NO PISO QUANT. TOTAL = 10 und
- BE-BEBEDOUROS DUAS ALTURAS EM AÇO INOX - VER PROJETO ESPECIFICO FOLHA 06 QUANT. TOTAL. = 6 und
- BC-PARACICLO/BICICLETÁRIO PARA CINCO BICICLETAS - FIXAÇÃO NO PISO, GALVANIZADO PRETO - VER DET. ESPECIFICO FOLHA 06 QUANT. TOTAL: 10 und
- GRADIL METÁLICO TIPO ORSOMETAL Hmin=1,80m (FECHAMENTO DO PARQUE) QUANT. TOTAL: 2.350ml
- QUIOSQUE DIAM. 4,50m EM ESTRUTURA DE MADEIRA E COBERTURA TELHA ONDULINE ECOLÓGICA OU SIMILAR, COM 2 MESAS E 4 BANQUINHOS EM CONCRETO ARMADO PARA BANCO E MESA: REF. MRB - NEOREX OU EQUIV. TÉCNICO - QUANT. TOTAL = 5 und
- PONTE SOBRE CORREGO PARA PEDESTRE E VEICULOS -VER PROJETO ESPECIFICO QUANT. TOTAL = 1 und

LEGENDA
PISOS

- BLOCO CONCRETO INTERTRAVADO 20X10X6cm - COR CINZA NATURAL CAIMENTO MIN. 1% ÁREA TOTAL = 4.254m²
- BLOCO CONCRETO INTERTRAVADO 20X10X6cm - COR OCRE CAIMENTO MIN. 1% ÁREA TOTAL = 3.676m²
- BLOCO CONCRETO INTERTRAVADO 20X10X6cm - COR TERRACOTA CAIMENTO MIN. 1% ÁREA TOTAL = 460m²
- PISO CONCRETO (PRAÇA PLAYGROUND) DESEMPENADO COM PIGMENTO INORGÂNICO COR AZUL REF. BAYFERROX-LANXESS OU SIMILAR CAIMENTO MIN. 1% - ÁREA TOTAL=115m²
- PISO CONCRETO (PRAÇA PLAYGROUND) DESEMPENADO C/ PIGMENTO INORGÂNICO COR CINZA NATURAL REF. BAYFERROX-LANXESS OU SIMILAR - CAIMENTO MIN. 1% - ÁREA TOTAL=8m²
- PISO CONCRETO DESEMPENADO (QUADRAS, SKATE, ARENA) ÁREA TOTAL = 2.264m²
- CONCRETO COLORIDO
- AREIA LAVADA (PARQUE INFANTIL) ÁREA TOTAL = 314,63m²
- PISO BRITA (ÁREA ESTACIONAMENTOS) ÁREA TOTAL = 11.004m²
- PISO SOLO BRITA (ACESSO SERVIÇO) ÁREA TOTAL = 3.710m²
- PISO EMBORRACHADO - PISTA CAMINHADA/COOPER L=1,40m ÁREA TOTAL = 1.842,40m²
- ÁREAS COM GRAMA ÁREA TOTAL = 11.004m²

LEGENDA
VEGETAÇÃO

- ÁRVORE EXISTENTE CONF. LEVANTAMENTO PLANIALTIMÉTRICO
- PALMEIRA PROJETADA
- ÁRVORE PROJETADA

* PARA NOTAS PARA PLAYGROUND E EQUIPAMENTOS DE GINÁSTICA
- OS EQUIPAMENTOS INDICADOS EM MADEIRA DEVEM SER EM EUCALIPTO TRATADO.
- OS EQUIPAMENTOS INDICADOS E FORNECEDORES PODERÃO SOMENTE SER SUBSTITUÍDOS POR OUTROS DE MESMA EQUIVALÊNCIA TÉCNICA.

NOTA PARA PISTA DE MOUNTAIN BIKE E SKATE PARK
- DEVERÃO SER DESENVOLVIDOS PROJETOS ESPECIFICOS PARA EQUIPAMENTOS DO SKATE PARK E DE MOUNTAIN BIKE, SENDO QUE O LAYOUT PROPOSTO É APENAS INDICATIVO.

NOTA PARA EDIFICAÇÕES PROPOSTAS
- VER PROJETOS NAS FOLHAS 10 A 16.

RESPONSABILIDADE TÉCNICA
- A RESPONSABILIDADE TÉCNICA LIMITA-SE AO PROJETO.
- A EXECUÇÃO DA OBRA REQUER A PRESENÇA DE RESPONSÁVEIS TÉCNICOS NAS RESPECTIVAS ATRIBUIÇÕES.
- A EXECUÇÃO DO PLANTIO REQUER A PRESENÇA DE RESPONSÁVEL TÉCNICO (ENG. AGRÔNOMO, ARQUITETO PAISAGISTA OU TÉCNICO AGRÍCOLA), QUE DEVERÁ ACOMPANHAR A OBRA, RESPONSABILIZANDO-SE PELA EFETIVA APLICAÇÃO DAS ESPECIFICAÇÕES TÉCNICAS DEFINIDAS PARA ESTE PROJETO, TAIS COMO: QUALIDADE DAS MUDAS, TAMANHO DAS COVAS, QUANTIDADE DE INSUMOS E TODAS AS DEMAIS NECESSIDADES. EM CASO DE DÚVIDAS, ENTRAR EM CONTATO COM ESCRITÓRIO PROJETISTA.
- A LOCAÇÃO DESTE PROJETO DEVERÁ SER FEITA POR TOPÓGRAFO HABILITADO PELO CREA/CAU.
- QUALQUER EVENTUAL ALTERAÇÃO NESTE PROJETO, SEJA NA PARTE DOS ELEMENTOS CONSTRUTIVOS OU DO PLANTIO, DEVERÁ SER PREVIAMENTE CONSULTADA E ANALISADA JUNTO AO NOSSO ESCRITÓRIO.

NOTAS GERAIS
- VER PROJETOS DE ARQUITETURA NAS FOLHAS 10 A 16.
- TODOS OS NIVEIS E COTAS DEVEM SER CONFIRMADOS NO LOCAL.
- TODAS AS COTAS DE NIVEL FORAM ESTIMADAS COM BASE NO LEVANTAMENTO TOPOGRÁFICO DOC. 163-PE-TER-RES-001-R02.
- TODOS OS CAMINHOS DEVERÃO SER ACESSÍVEIS, COM CONDIÇÕES DE CAMINHABILIDADE PARA QUALQUER USUÁRIO; DEVERÃO SER ATENDIDADAS TODAS AS NORMAS VIGENTES CONDIZENTES.
- TODOS OS PISOS DEVERÃO SER EXECUTADOS COM CAIMENTO MINIMO DE 1%, DEVERÁ SER LEVADO EM CONTA O PROJETO DE DRENAGEM.
- DEVERÃO SER CONSIDERADOS OS PROJETOS COMPLEMENTARES DELUMINOTÉCNICA, ELÉTRICA, HIDRÁULICA, ESTRUTURA, TERRAPLANAGEM, DRENAGEM.
- TODAS AS CONSTRUÇÕES PROJETADAS PARA O PARQUE DEVERÃO SER SUBMETIDAS AO PROJETO DE ENGENHARIA ESTRUTURAL, HIDRÁULICA, ELÉTRICA E DEMAIS COMPLEMENTARES QUE SE FIZEREM NECESSÁRIOS.
- CONFERIR TODAS AS MEDIDAS NA OBRA.
- QUALQUER ALTERAÇÃO COM RELAÇÃO A SUTITUIÇÃO DE MATERIAIS E ESPÉCIES VEGETAIS NESSE PROJETO, DEVERÁ SER CONSULTADO O PROJETISTA DE PAISAGISMO.
- TODOS OS JARDINS DEVERÃO SER AFOFADOS, LIMPOS DE ENTULHO, ISENTO DE PRODUTOS QUÍMICOS TÓXICO E NIVELADOS. SEM COMPACTAÇÃO, 20 CM. ABAIXO DO NIVEL FINAL DE PROJETO PARA RECEBER AS CAMADAS DE TERRA E INSUMOS.
- TODAS AS QUANTIDADES DEVERÃO SER REVISTAS NA FASE DO PROJETO EXECUTIVO,
- OS SERVIÇOS DE TOPOGRAFIA DEVERÃO SER CONTRATADOS PARA A LOCAÇÃO DOS ACESSOS, CAMINHOS E TODOS OS SISTEMAS DE LAZER E PLANTIOS PROPOSTOS NESTE PROJETO.
- NÃO TIRAR MEDIDAS EM ESCALA,
- MEDIDAS EM METROS.

PREFEITURA DO MUNICÍPIO DE ITAPEVI
SECRETARIA DE INFRAESTRUTURA E SERVIÇOS URBANOS

OBRA: Parque da Cidade

PROJETO: IMPLANTAÇÃO GERAL DO PARQUE

END: Rua Samuel da Rocha Galvão, S/N - Itapevi - São Paulo

Ramon Medrano de Almada
Secretário de Infraestrutura e Serviços Urbanos

Responsável legal
Prefeitura do Município de Itapevi

ASSUNTO	TIPO PROJETO	PROCESSO PMI	FOLHA:
ESTACIONAMENTO E ACESSOS	BÁSICO		01
ESC: 1: 750	DATA: SETEMBRO/2018	DES.	RESP.	REVISÃO: 00

DADOS P/ PLOTAGEM
1:300

Cor n°	Penas	COR	
1	0,10	7	
2	0,20	7	
3	0,10	7	
4	0,10	7	
5	0,10	7	
6	0,10	7	
7	0,10	7	
8	0,05	7	
9	0,05	7	
10	0,05	7	
140	0,60	7	
180	0,80	7	
242	0,10	242	
250	0,10	250	
251	0,10	251	
252	0,10	252	
253	0,10	253	
254	0,10	254	
255	0,10	255	

PQL_PSG_IMPLANTAÇÃOGERAL_01_REV1-COPIA.DWG