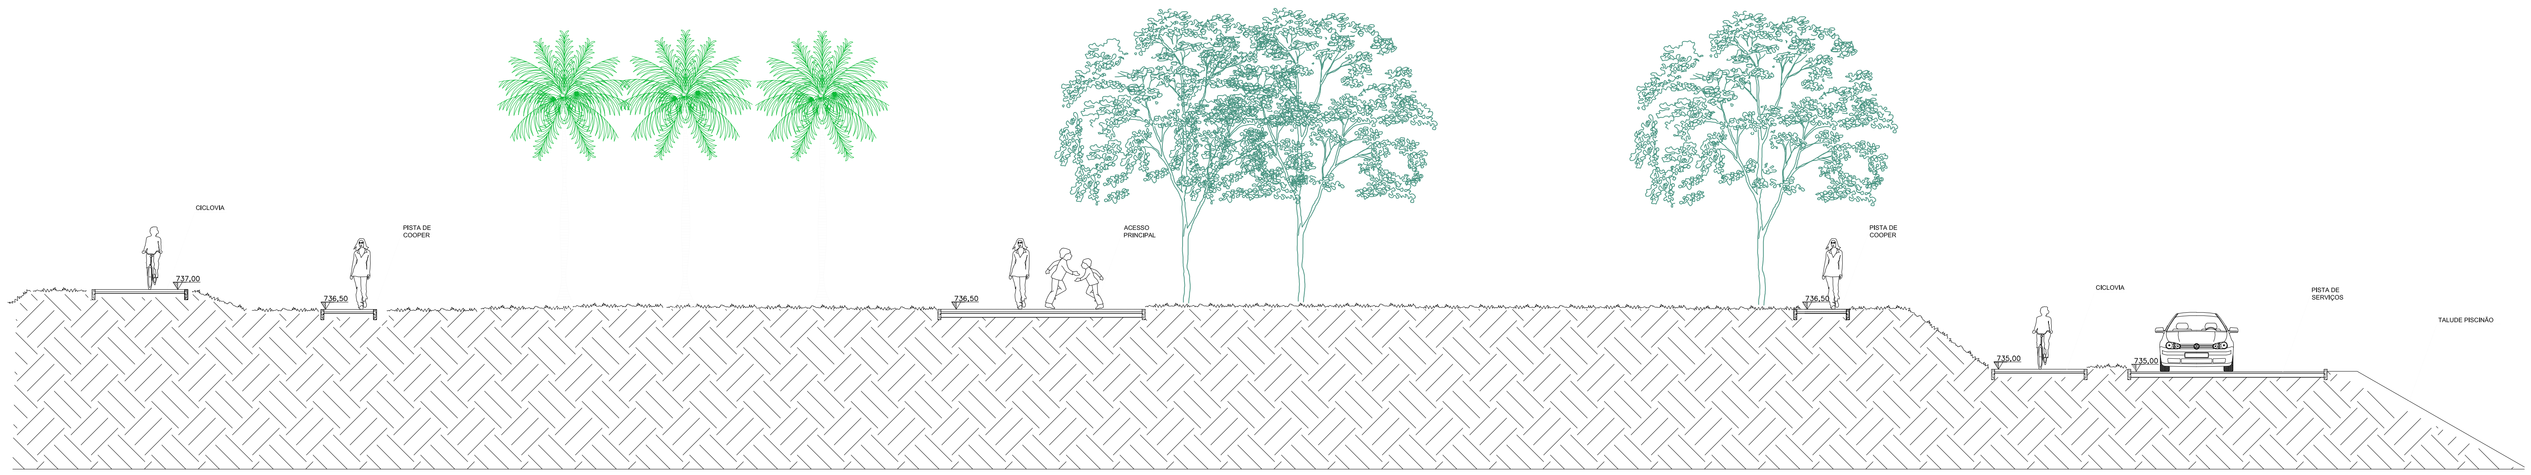

CORTE A-A
ESC. 1:75

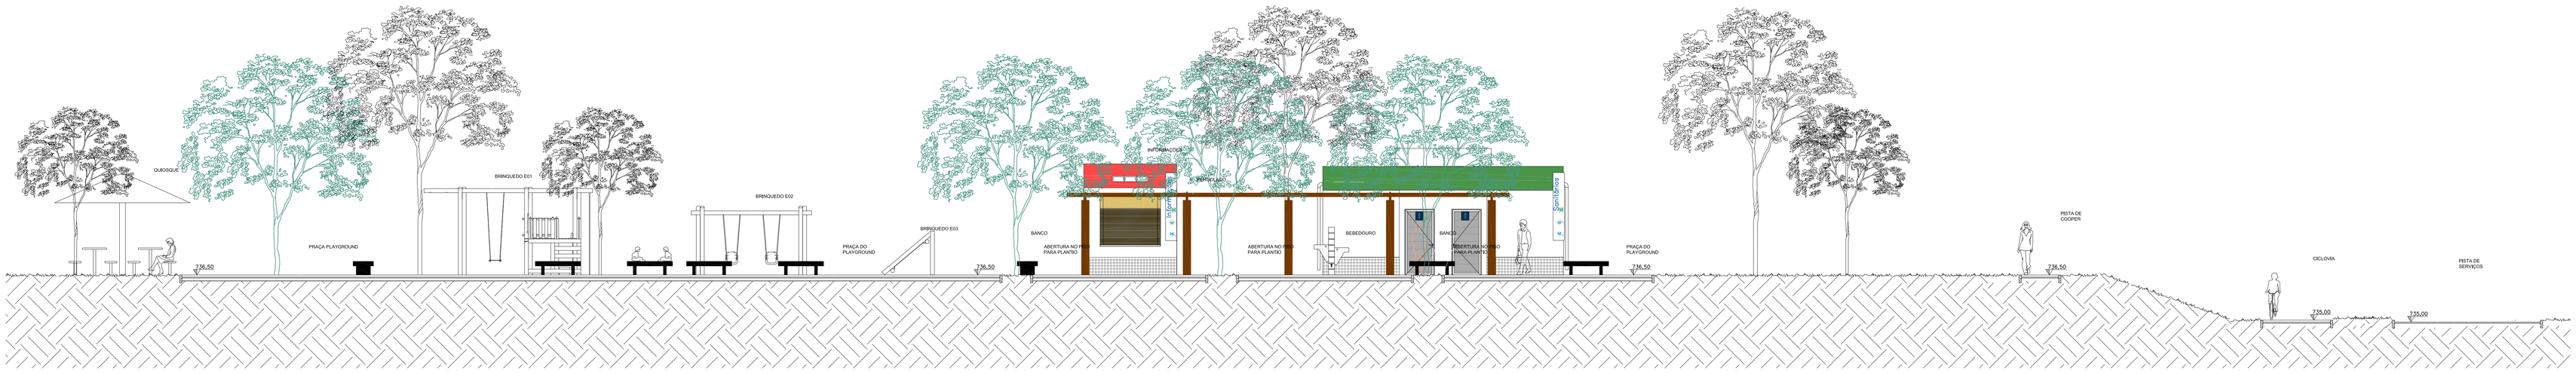

CORTE B-B
ESC. 1:75

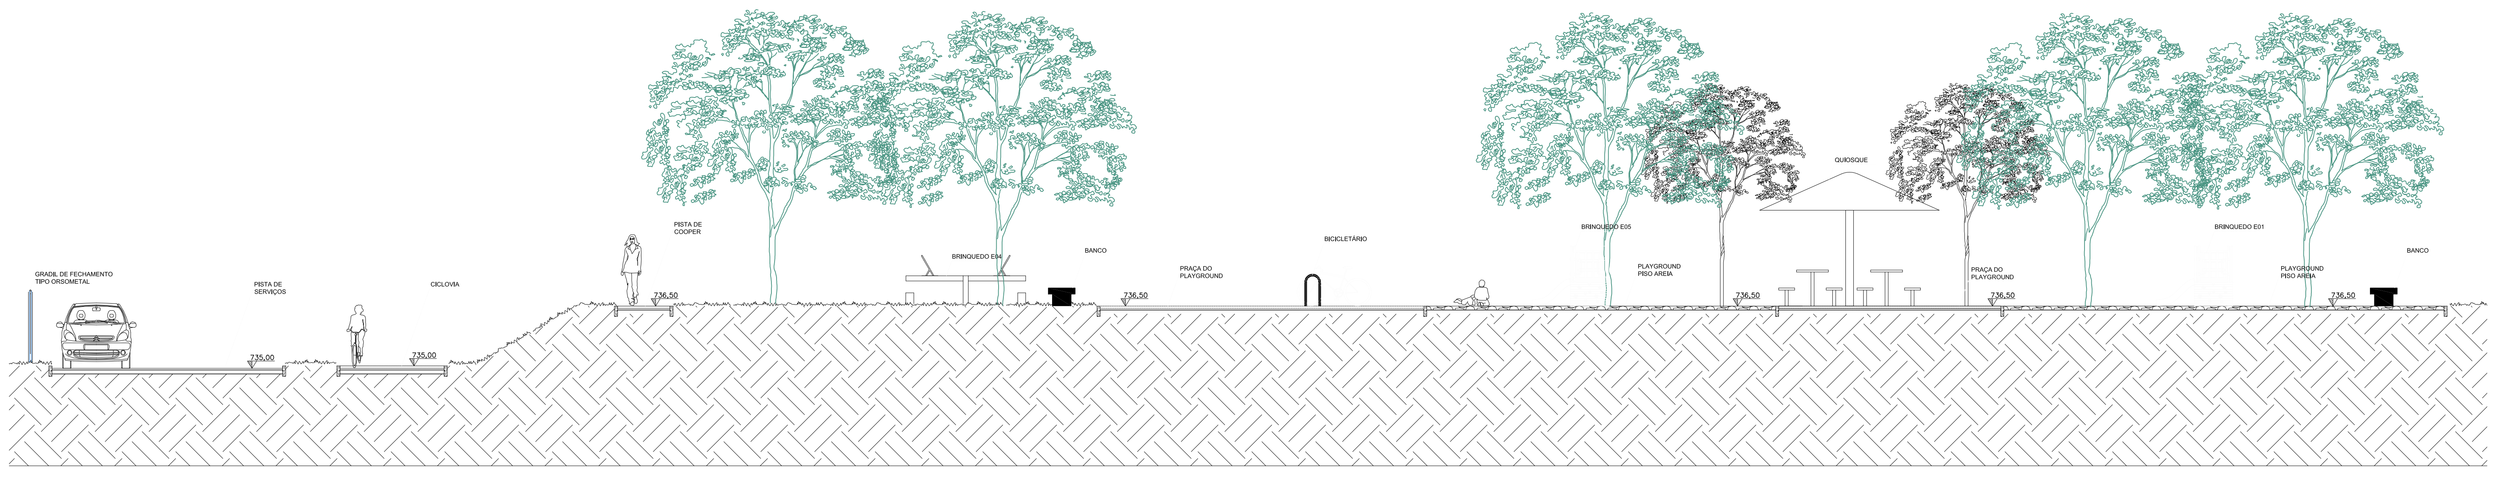

CORTE C-C
ESC. 1:75

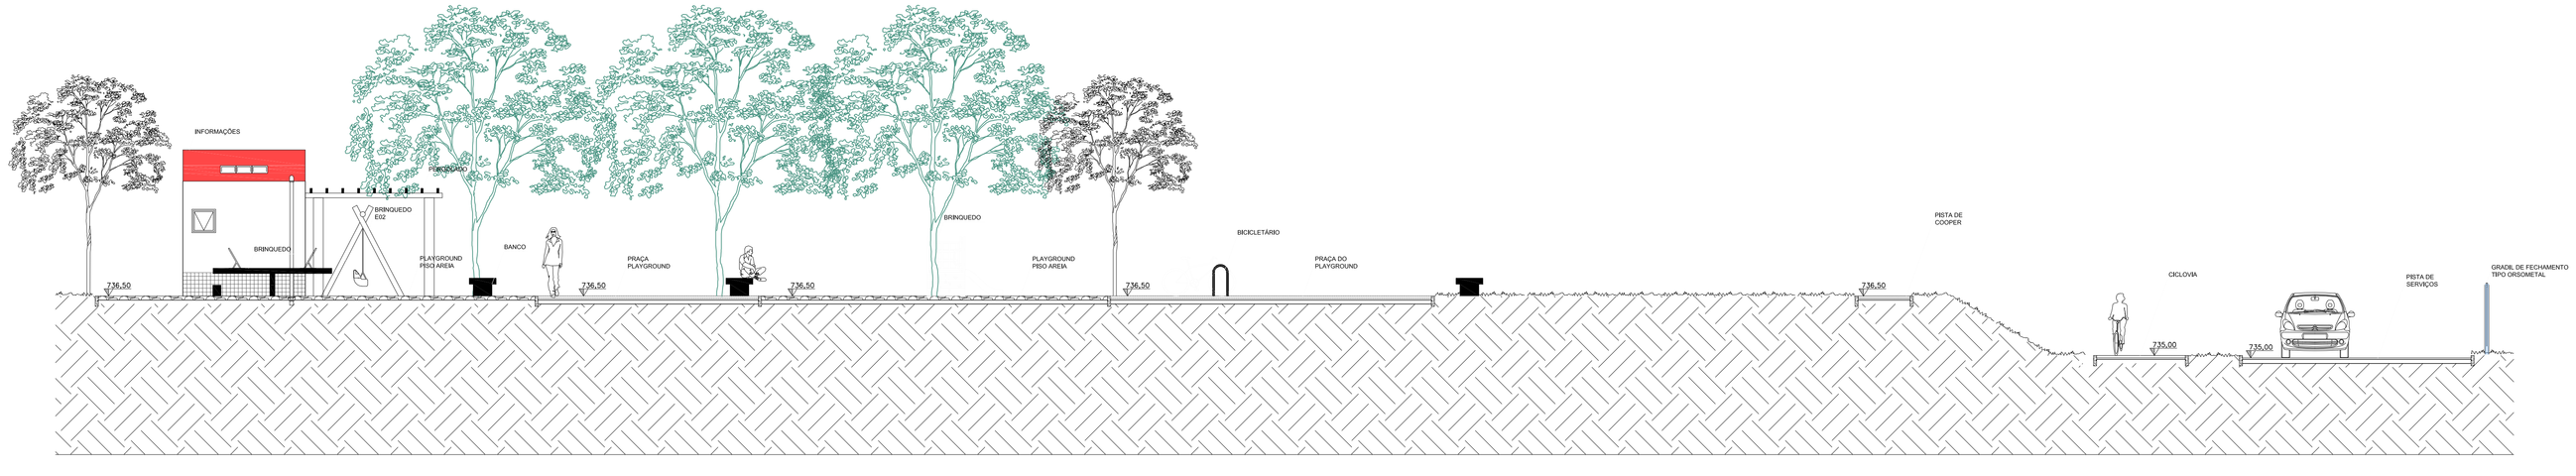

CORTE D-D
ESC. 1:75

NOTA PARA EDIFICAÇÕES PROPOSTAS
- VER PROJETOS NAS FOLHAS 10 A 16.

RESPONSABILIDADE TÉCNICA
- A RESPONSABILIDADE TÉCNICA LIMITA-SE AO PROJETO,
- A EXECUÇÃO DA OBRA REQUER A PRESENÇA DE RESPONSÁVEIS TÉCNICOS NAS RESPECTIVAS ATRIBUIÇÕES,
- A EXECUÇÃO DO PLANTIO REQUER A PRESENÇA DE RESPONSÁVEL TÉCNICO (ENG. AGRÔNOMO, ARQUITETO PAISAGISTA OU TÉCNICO AGRÍCOLA) QUE DEVERÁ ACOMPANHAR A OBRA, RESPONSABILIZANDO-SE PELA EFETIVA APLICAÇÃO DAS ESPECIFICAÇÕES TÉCNICAS DEFINIDAS PARA ESTE PROJETO, TAIS COMO: QUALIDADE DAS MUDAS, TAMANHO DAS COVAS, QUANTIDADE DE INSUMOS E TODAS AS DEMAIS NECESSIDADES. EM CASO DE DÚVIDAS, ENTRAR EM CONTATO COM ESCRITÓRIO PROJETISTA,
- A LOCAÇÃO DESTE PROJETO DEVERÁ SER FEITA POR TOPÓGRAFO HABILITADO PELO CREA/CAU,
- QUALQUER EVENTUAL ALTERAÇÃO NESTE PROJETO, SEJA NA PARTE DOS ELEMENTOS CONSTRUTIVOS OU DO PLANTIO, DEVERÁ SER PREVIAMENTE CONSULTADA E ANALISADA JUNTO AO NOSSO ESCRITÓRIO.

NOTAS GERAIS
- VER PROJETOS DE ARQUITETURA NAS FOLHAS 10 A 16,
- TODOS OS NÍVEIS E COTAS DEVEM SER CONFIRMADOS NO LOCAL,
- TODAS AS COTAS DE NIVEL FORAM ESTIMADAS COM BASE NO LEVANTAMENTO TOPOGRÁFICO DOC. 163-PE-TER-RES-001-R02,
- TODOS OS CAMINHOS DEVERÃO SER ACESSÍVEIS, COM CONDIÇÕES DE CAMINHABILIDADE PARA QUALQUER USUÁRIO; DEVERÃO SER ATENDIDADAS TODAS AS NORMAS VIGENTES CONDIZENTES,
- TODOS OS PISOS DEVERÃO SER EXECUTADOS COM CAIMENTO MINIMO DE 1%. DEVERÁ SER LEVADO EM CONTA O PROJETO DE DRENAGEM,
- DEVERÃO SER CONSIDERADOS OS PROJETOS COMPLEMENTARES DELUMINOTÉCNICA, ELÉTRICA, HIDRÁULICA. ESTRUTURA, TERRAPLANAGEM, DRENAGEM,
- TODAS AS CONSTRUÇÕES PROJETADAS PARA O PARQUE DEVERÃO SER SUBMETIDAS AO PROJETO DE ENGENHARIA ESTRUTURAL, HIDRÁULICA, ELÉTRICA E DEMAIS COMPLEMENTARES QUE SE FIZEREM NECESSÁRIOS.
- CONFERIR TODAS AS MEDIDAS NA OBRA,
- QUALQUER ALTERAÇÃO COM RELAÇÃO A SUTITUIÇÃO DE MATERIAIS E ESPÉCIES VEGETAIS NESSE PROJETO, DEVERÁ SER CONSULTADO O PROJETISTA DE PAISAGISMO,
- TODOS OS JARDINS DEVERÃO SER AFOFADOS, LIMPOS DE ENTULHO, ISENTO DE PRODUTOS QUÍMICOS TÓXICO E NIVELADOS, SEM COMPACTAÇÃO, 20 CM. ABAIXO DO NIVEL FINAL DE PROJETO PARA RECEBER AS CAMADAS DE TERRA E INSUMOS.
- TODAS AS QUANTIDADES DEVERÃO SER REVISTAS NA FASE DO PROJETO EXECUTIVO,
- OS SERVIÇOS DE TOPOGRAFIA DEVERÃO SER CONTRATADOS PARA A LOCAÇÃO DOS ACESSOS, CAMINHOS E TODOS OS SISTEMAS DE LAZER E PLANTIOS PROPOSTOS NESTE PROJETO,
- NÃO TIRAR MEDIDAS EM ESCALA,
- MEDIDAS EM METROS.

A PLOTAGEM DESTA FOLHA DEVERÁ SER COLORIDA

DADOS P/
PLOTAGEM
1:300

Ltyp	Pwidw	COR
1	0,10	7
2	0,15	7
3	0,15	7
4	0,05	7
5	0,05	7
6	0,10	7
7	0,05	7
8	0,05	7
9	0,05	7
10	0,10	7
30	0,20	7
140	0,50	7
141	0,50	242
250	0,10	250
251	0,10	251
252	0,10	252
253	0,10	253
254	0,10	254
255	0,10	255

PREFEITURA DO MUNICÍPIO DE ITAPEVI
SECRETARIA DE INFRAESTRUTURA E SERVIÇOS URBANOS

OBRA: Parque da Cidade

PROJETO: Acesso e praça Playground

END: Rua Samuel da Rocha Galvão, S/N - Itapevi - São Paulo

Ramon Medrano de Almada
Secretário de Infraestrutura e Serviços Urbanos

Responsável legal
Prefeitura do Município de Itapevi

ASSUNTO	TIPO PROJETO	PROCESSO PMI	FOLHA:
Cortes A, B, C e D	BÁSICO		07
ESC. 1:75 / DATA: SETEMBRO/2018	DES.	RESP.	REVISÃO 00

ARQUIVO