


PLANTA BAIXA TÉRREO (Luminárias)
ESC.: 1:100

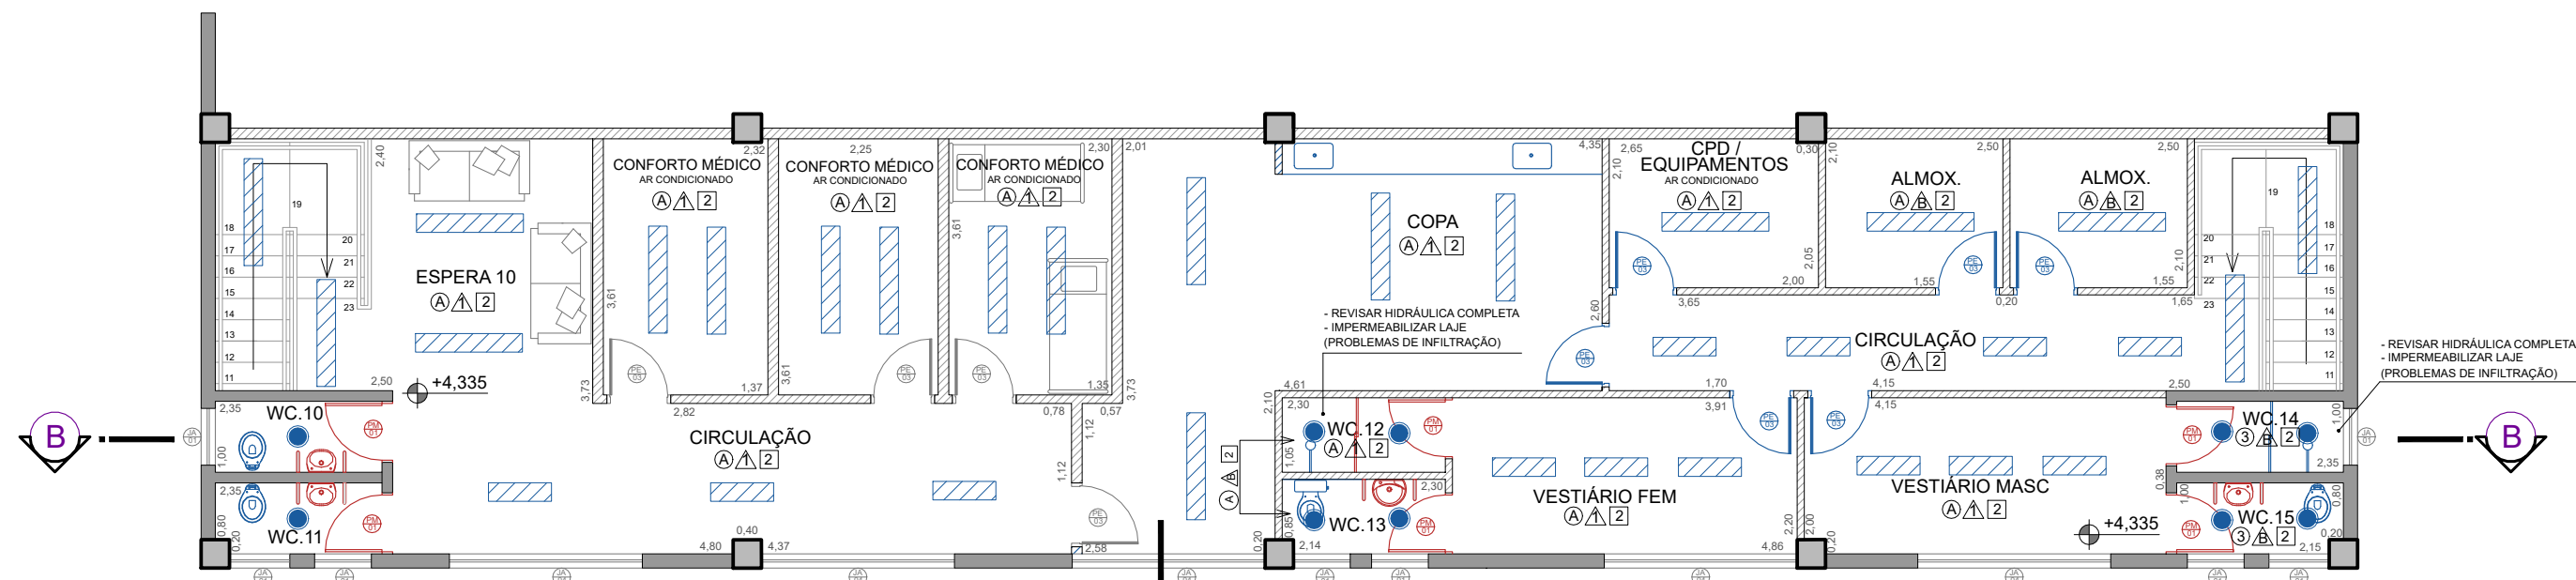

PLANTA BAIXA MEZANINO (Luminárias)
ESC.: 1:100

LEGENDA GERAL

COR	DESCRIÇÃO
	ITEM A DEMOLIR E/OU RETIRAR
	ITEM A MANTER E/OU CONSERVAR
	ITEM A CONSTRUIR E/OU NOVO

LEGENDA ALVENARIAS

	PAREDE EM ALVENARIA À DEMOLIR
	PAREDE EM DRYWALL À DEMOLIR
	PAREDE EM ALVENARIA À MANTER
	PAREDE EM ALVENARIA À CONSTRUIR
	PAREDE EM DRYWALL À MANTER
	PAREDE EM DRYWALL À CONSTRUIR

LEGENDA LUMINÁRIAS

	LUM. - DIÂMETRO = 30cm _ EXISTENTE À MANTER
	LUM. REDONDA EMBUTIDA _ EXISTENTE À MANTER
	LUM. QUADRADA EMBUTIDA _ EXISTENTE À MANTER
	LUM. RETANGULAR EMBUTIDA _ EXISTENTE À MANTER
	LUM. RET. EMBUTIDA 01 LAM. _ EXISTENTE À MANTER
	LUMINÁRIA COMERCIAL DE EMBUTIR COM DIFUSOR TRANSPARENTE OU FOSCO P/ 02 LÂMPADAS TUBULARES DE LED 18 20w _ COMPLETA
	LUMINÁRIA LED REDONDA DE EMBUTIR COM DIFUSOR TRANSLÚCIDO 4000K, FLUXO LUMINOSO DE 800 A 1060lm, POTÊNCIA DE 9W A 12W.
	LUM. RETANGULAR À REMOVER

PROJETO COMPLETO

Título: PAVIMENTO TÉRREO E MEZZANINO - LUMINÁRIAS

FOLHA

08/13

ADEQUAÇÃO DE EDIFICAÇÃO PARA INSTALAÇÃO DO PRONTO SOCORRO INFANTIL

ASSUNTO

Rua José Michelotti, 97

LOCAL DO MÓVEL:

Prefeitura do Município de Itapevi

PROPRIETÁRIO:

LOTE:


QUADRA:

ITAPEVI/ SP

Escala: INDICADA

Nº DO CONTRIB.:

Situação SE:

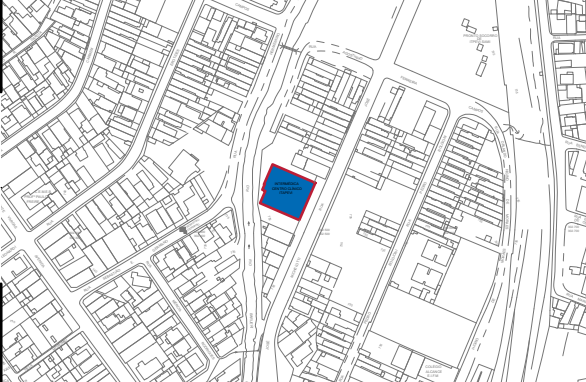

DECLARO QUE A APROVAÇÃO DO PROJETO EM QUESTÃO NÃO IMPLICA NO RECONHECIMENTO POR PARTE DA PREFEITURA DO DIREITO DE PROPRIEDADE DO TERRENO.

Responsável Legal
Prefeitura Municipal de Itapevi
CPF nº 46.523.031.0001-28

Quadro de áreas: (m²)

DA CONSTRUÇÃO:

Área Regularizada

Área a demoler

Área a construir

TOTAL DA CONSTRUÇÃO

Responsável Técnico
Eng.º
CREA nº 1
ART. nº 1

T.O. % A.P. % C.A.

APROVAÇÕES: