






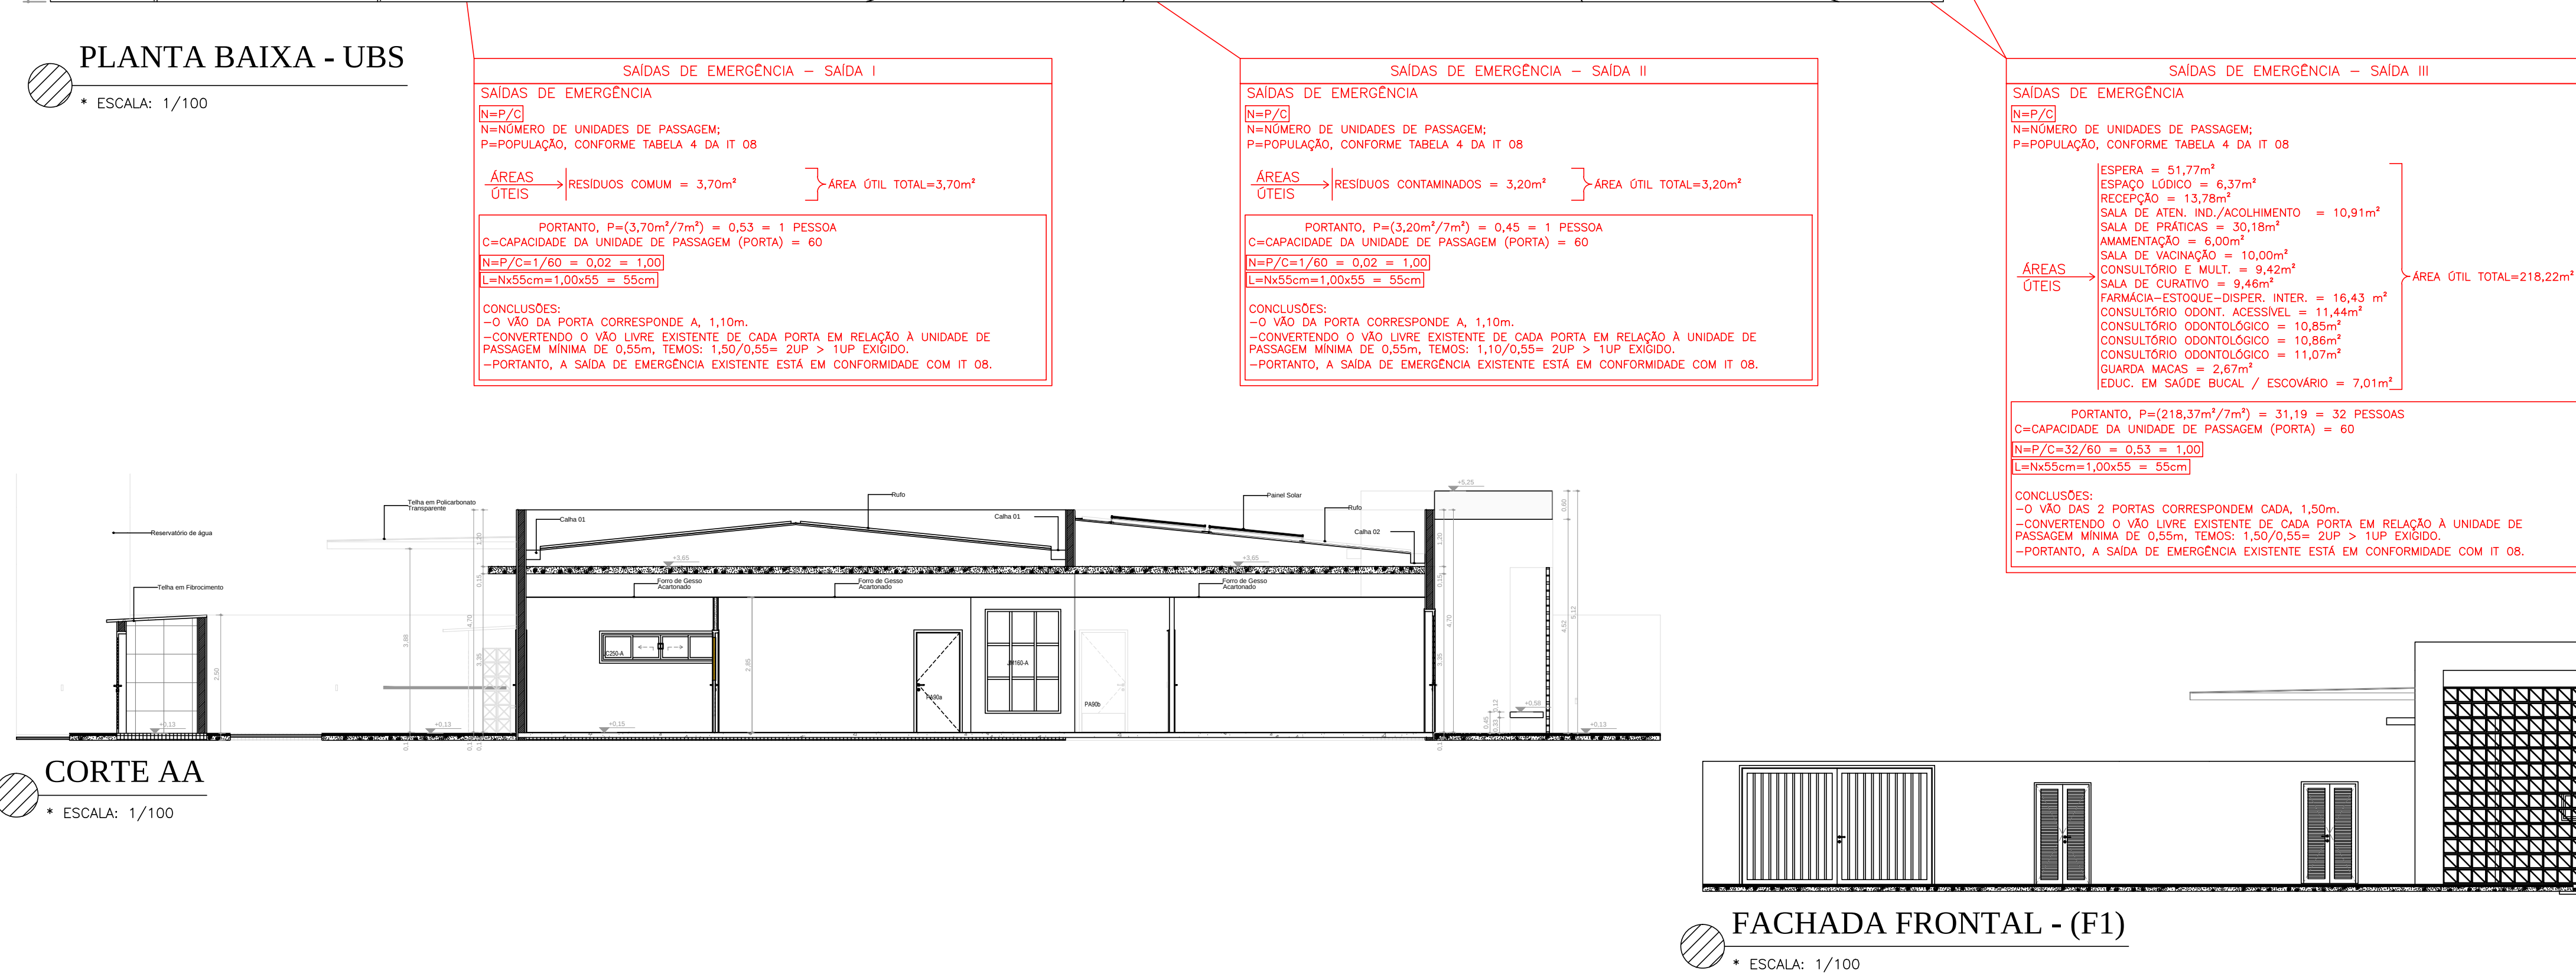

IMPLANTAÇÃO
• ESCALA: 1/100

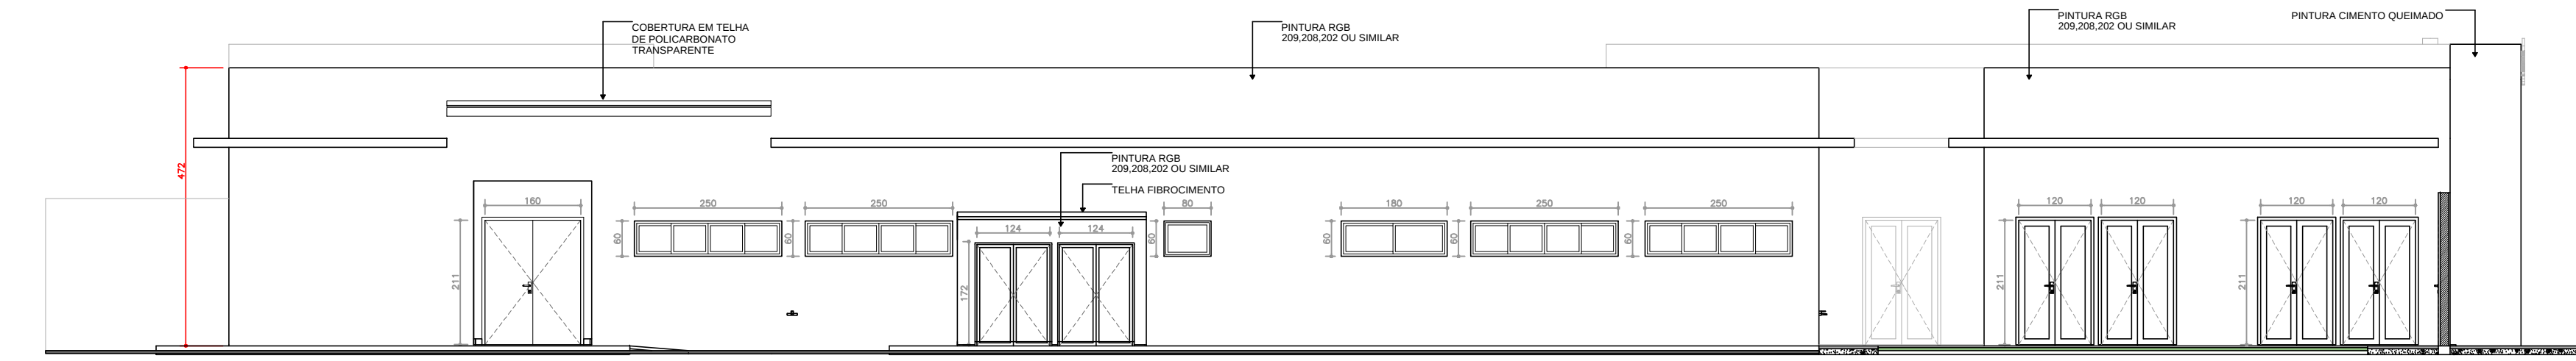

FACHADA LATERAL (CONSIDERADA PARA A SEPARAÇÃO ENTRE EDIFICAÇÕES) - (F2)
• ESCALA: 1/100

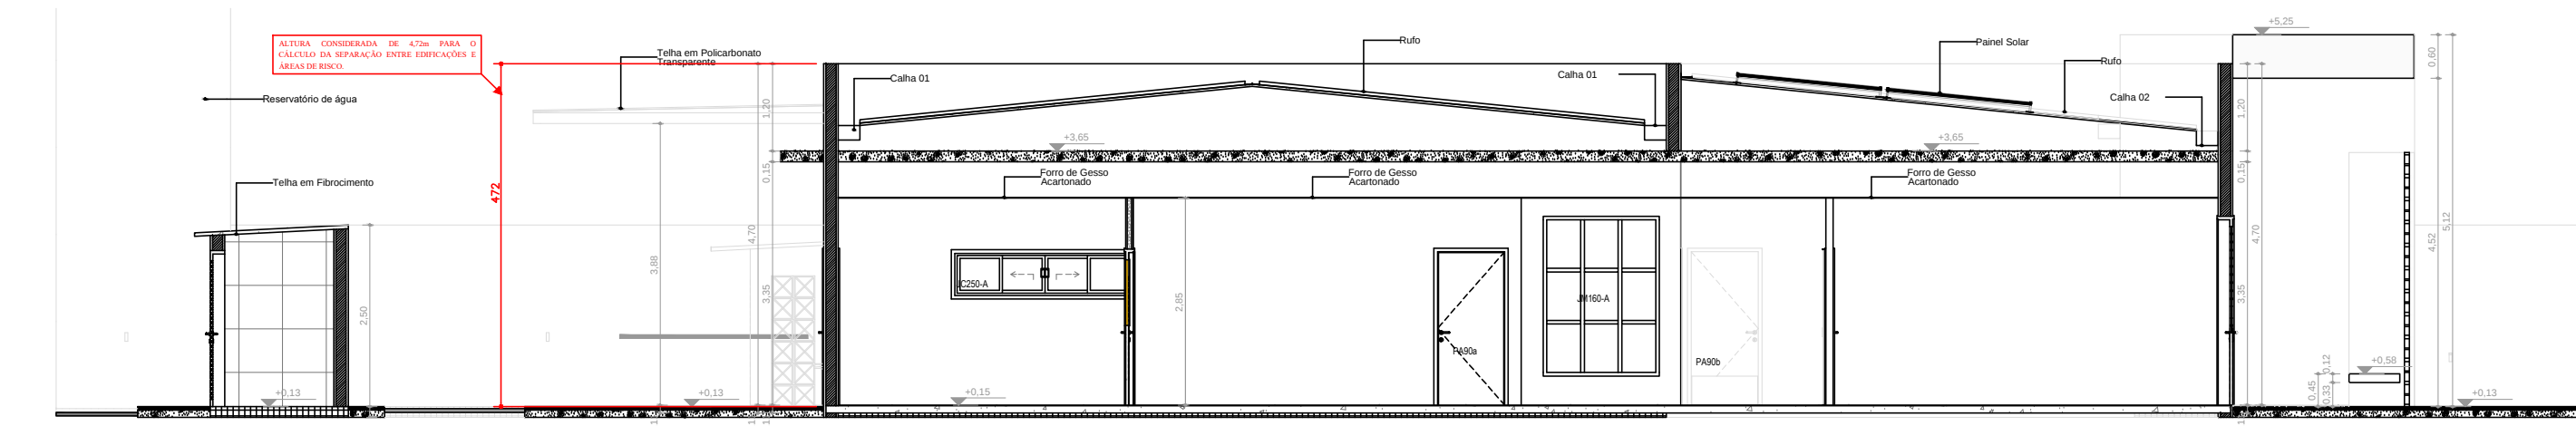

CORTE AA
• ESCALA: 1/100

SEPARAÇÃO ENTRE EDIFICAÇÕES - IT-01 / 2021 - MINAS GERAIS	
DE ACORDO COM O MEMORIAL DE CÁLCULO DE ISOLAMENTO DE RISCO ENTRE EDIFICAÇÕES E A.4, EM SEGUIMENTO AOS MÉTODOS DE CÁLCULO PREVISTOS NA IT-05, FOI POSSÍVEL CONFIRMAR O ISOLAMENTO DE RISCO ENTRE AS EDIFICAÇÕES.	
SEGUIR OS DADOS DO CÁLCULO:	
- PARTE DA FACHADA CONSIDERADA NO CÁLCULO (TABELA 1 DA IT-05) (S): TODA FACHADA.	
- MAIOR DIMENSÃO DA FACHADA (M): 37,55M (LARGURA HORIZONTAL)	
- MENOR DIMENSÃO DA FACHADA (M): 4,72M (ALTURA VERTICAL)	
- ÁREA DA FACHADA DE CÁLCULO (M²): 177,59M²	
- CARGA INCIDENTE DA EDIFICAÇÃO (KUMF): 3098,8NMF	
- CLASSIFICAÇÃO DA SEVERIDADE: (TABELA 2 DA IT-05) I	
- X(U) = MAIOR DIMENSÃO/MENOR DIMENSÃO: 37,55 / 4,72 = 7,97 > 5	
- SOMATÓRIA DAS ÁREAS DE ABERTURAS (PORTAS, JANELAS, VÁZIOS, ETC) DA FACHADA DE CÁLCULO (M²): 25,39M²	
- Y(S) = (ÁREA DAS ABERTURAS / ÁREA DA FACHADA) X 100 (%) 25,32 / 177,55 X 100 = 14,30 > 20%	
- ÍNDICE u = INTERFERÊNCIA ENTRE A LINHA DA INTENSIDADE DE EXPOSIÇÃO (DADA PELA CLASSIFICAÇÃO DE SEVERIDADE E A % DE ABERTURAS ARREDONDADA) - Y1 E A COLUNA DO VALOR X (TABELA 4 DA IT-05) 0,55	
- ÍNDICE u = O MUNICÍPIO POSSUI UNIDADE DO CBMM7 CONSIDERANDO A POR SITUAÇÃO DE NÃO POSSUIR, O VALOR CONSIDERADO SERÁ 3,00	
- D = (MENOR DIMENSÃO DA FACHADA X u) + J (M) (4,72 X 0,55) + 3,00 = 5,43M	
- SERÁ ADOPTADO ALGUM CRITÉRIO DE PROTEÇÃO PARA A REDUÇÃO DA DISTÂNCIA - D? (ITEM 6.1.4 DA IT-05) NÃO É O TIPO DE PROTEÇÃO? (TABELA 5 DA IT-05) NÃO	
- QUAL É A CARACTERÍSTICA DO ELEMENTO DE VEDAÇÃO DAS PAREDES EXTERNAS? (TABELA 5 DA IT-05) NÃO SE APLICA	
- QUAL É O FATOR DE REDUÇÃO ADOPTADO? (TABELA 5 DA IT-05) NÃO SE APLICA	
- D = D COM O FATOR DE REDUÇÃO (M) NÃO SE APLICA	
- QUAL A DISTÂNCIA EM PROJETO (M)? 6,55M (MENOR DISTÂNCIA)	
- A DISTÂNCIA EM PROJETO É D > D OU DMT? 6,55M > 5,43M	

FOLHA 2/2	PROJETO TÉCNICO	Esc. Indicada
INFORMAÇÕES	Assunto: PROJETO DE SEGURANÇA CONTRA INCÊNDIO E PÂNICO – PSCIP	
	Ocupação: SERVIÇO DE SAÚDE – H-6	
COMPLEMENTARES	Local:	
	Responsável pelo Estabelecimento: MINISTÉRIO DA SAÚDE	
	SECRETARIA DE ATENÇÃO PRIMÁRIA A SAÚDE	
	Resp. Técnico: JÚLIA VILELA DE FARIA	CREA-MG nº: 313.914/D
Área Construída: 755,68 m²		Área do Terreno: 2.120,00 m²
		Área Total da Edificação: 755,68 m²