


## DETALHE 01


## INSTALAÇÃO DOS EXTINTORES DE INCÊNDIO

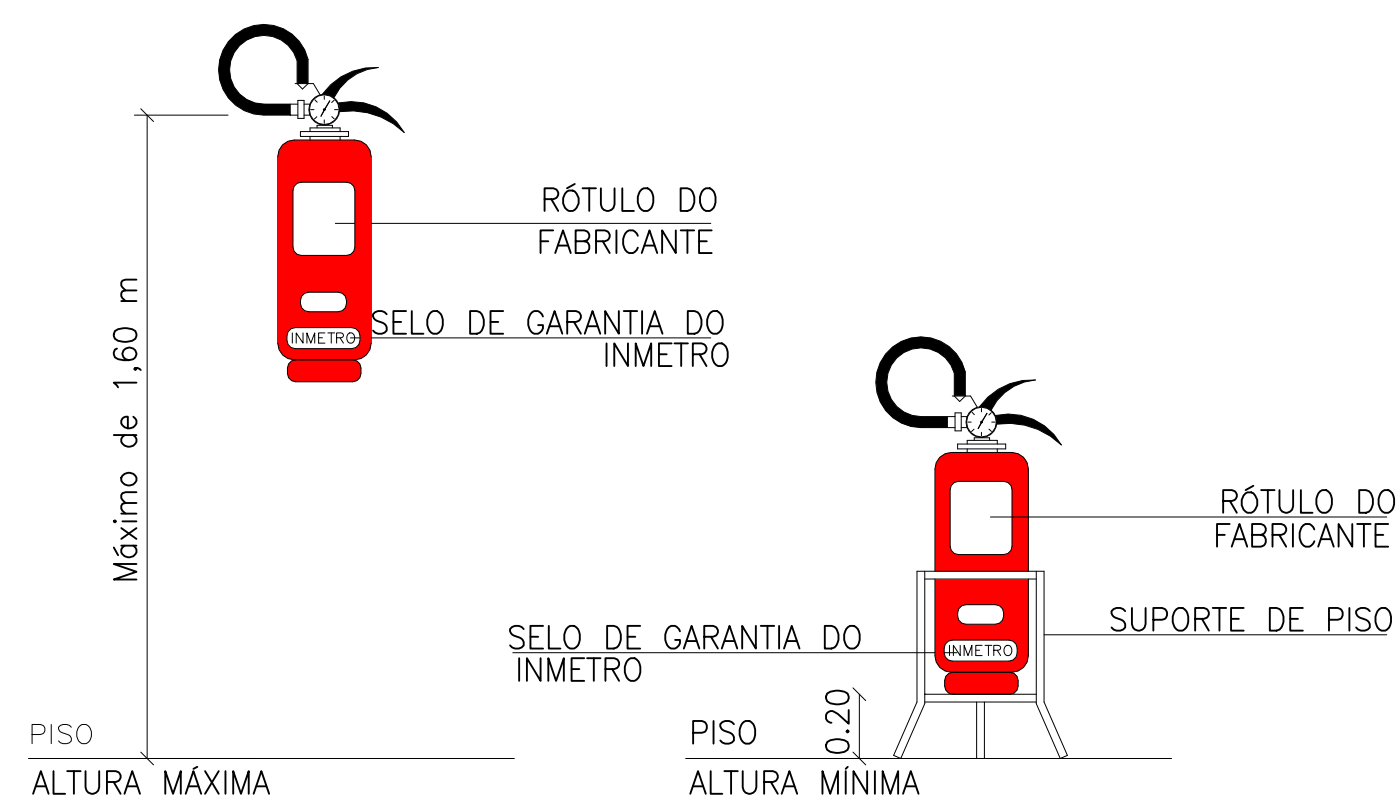

**VISTA FRONTAL**  
Sem escala  
Medidas em metros

### DETALHE 02


## CENTRAL GLP PARA BOTIJÃO TIPO P-13 KG

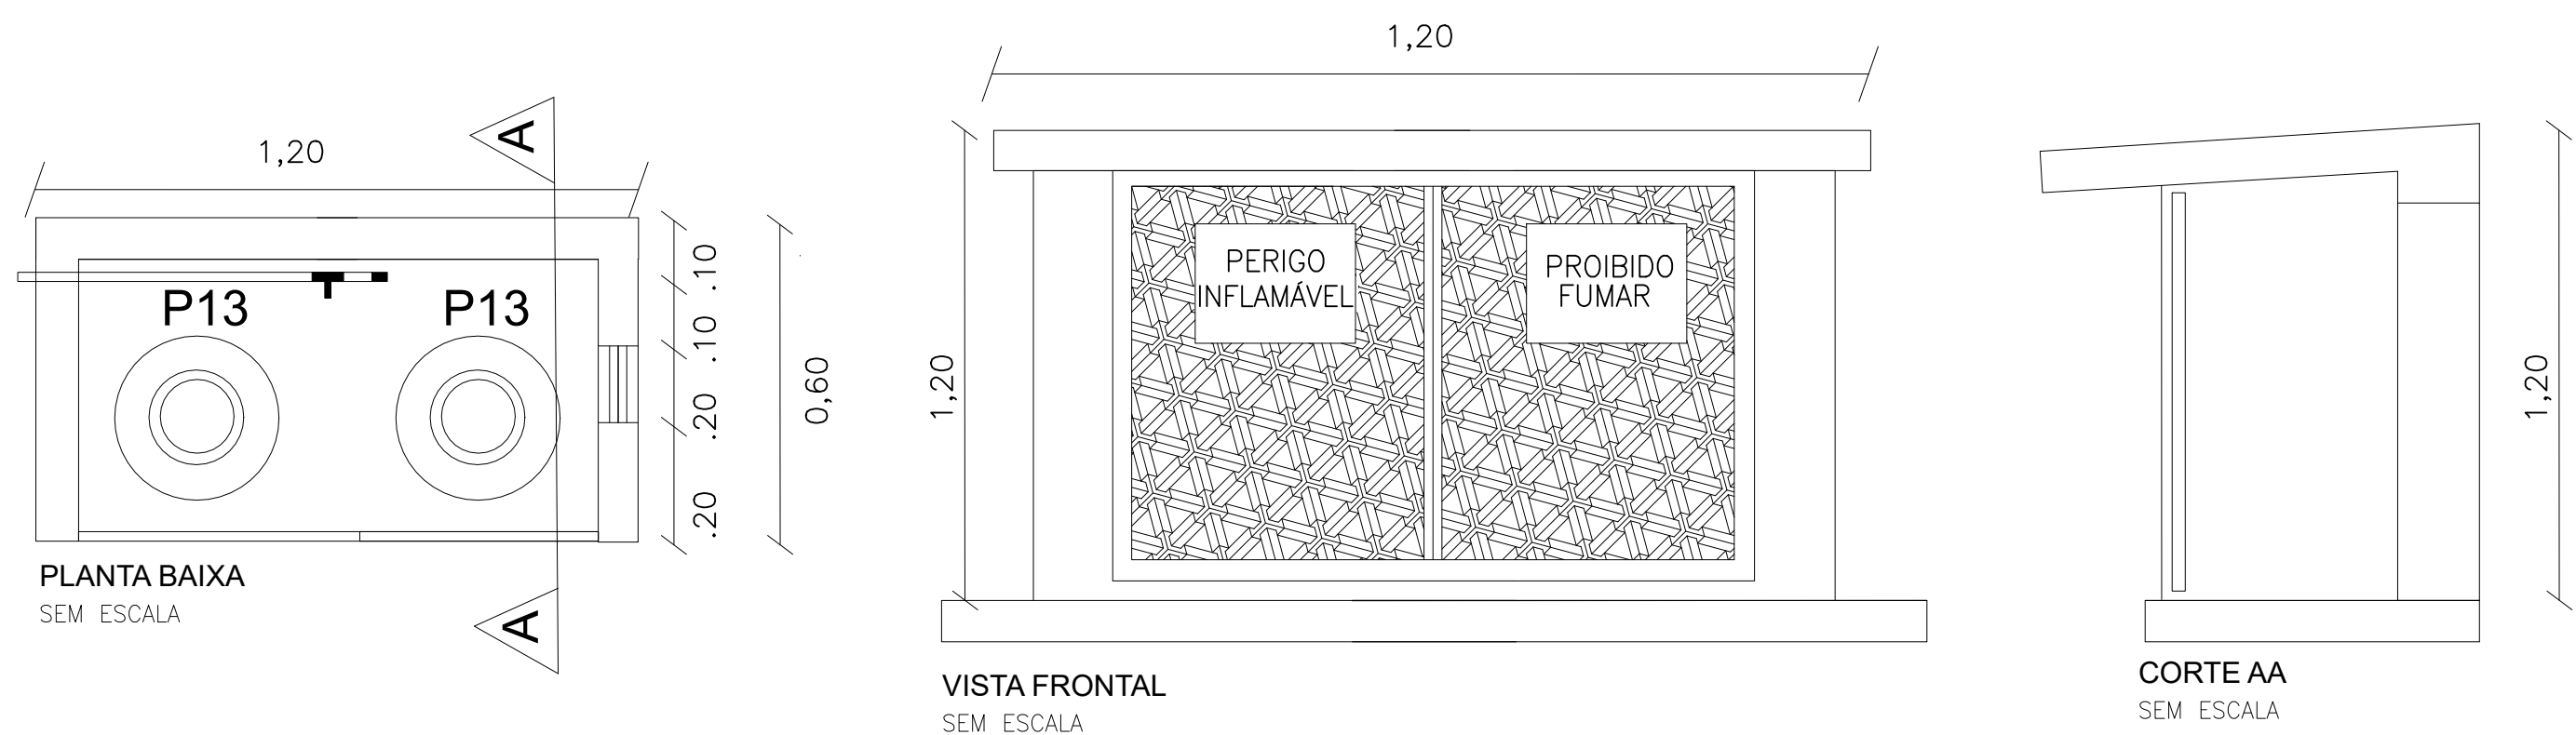

PLANTA BAIXA, VISTA FRONTAL E CORTE  
Sem escala  
Medidas em metros


### DETALHE 03

## CENTRAL GLP PARA BOTIJÃO TIPO P-45 KG

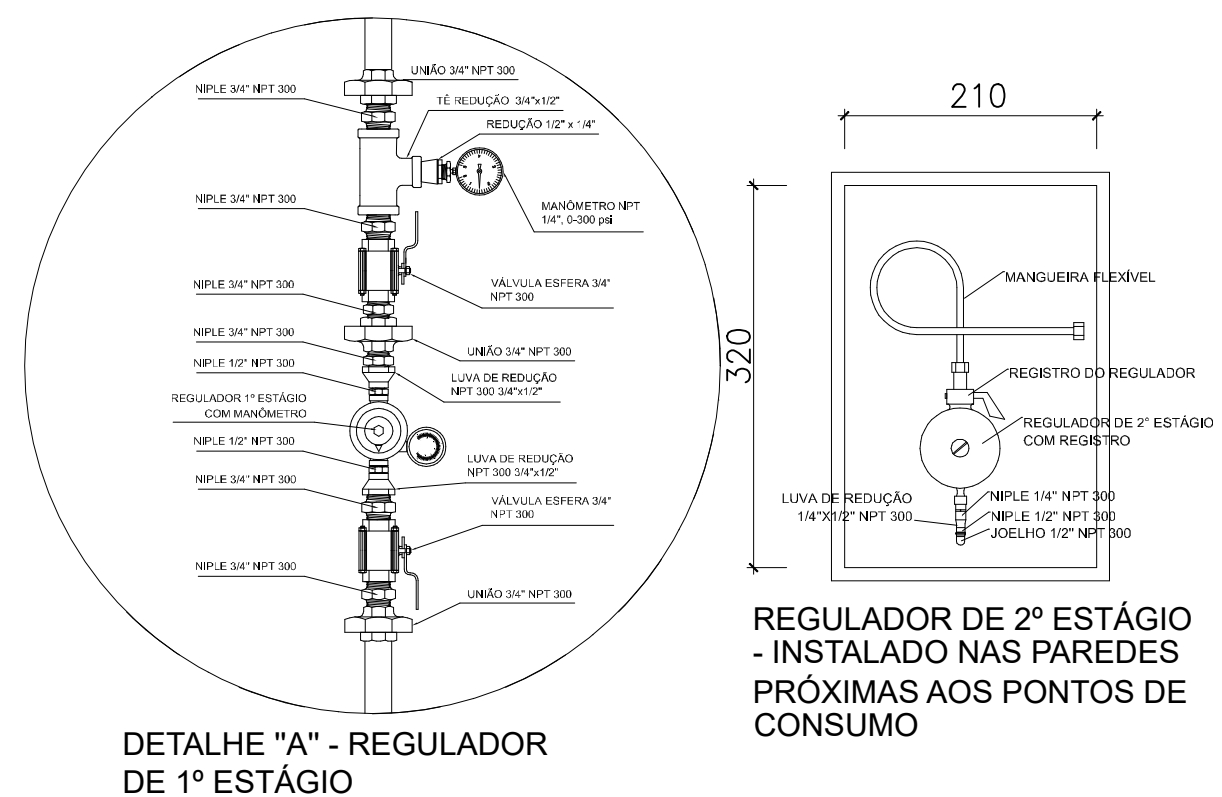


DETALHE "A" - REGULADOR  
DE 1º ESTÁGIO

REGULADOR DE 2º ESTÁGIO  
- INSTALADO NAS PAREDES  
PRÓXIMAS AOS PONTOS DE  
CONSUMO

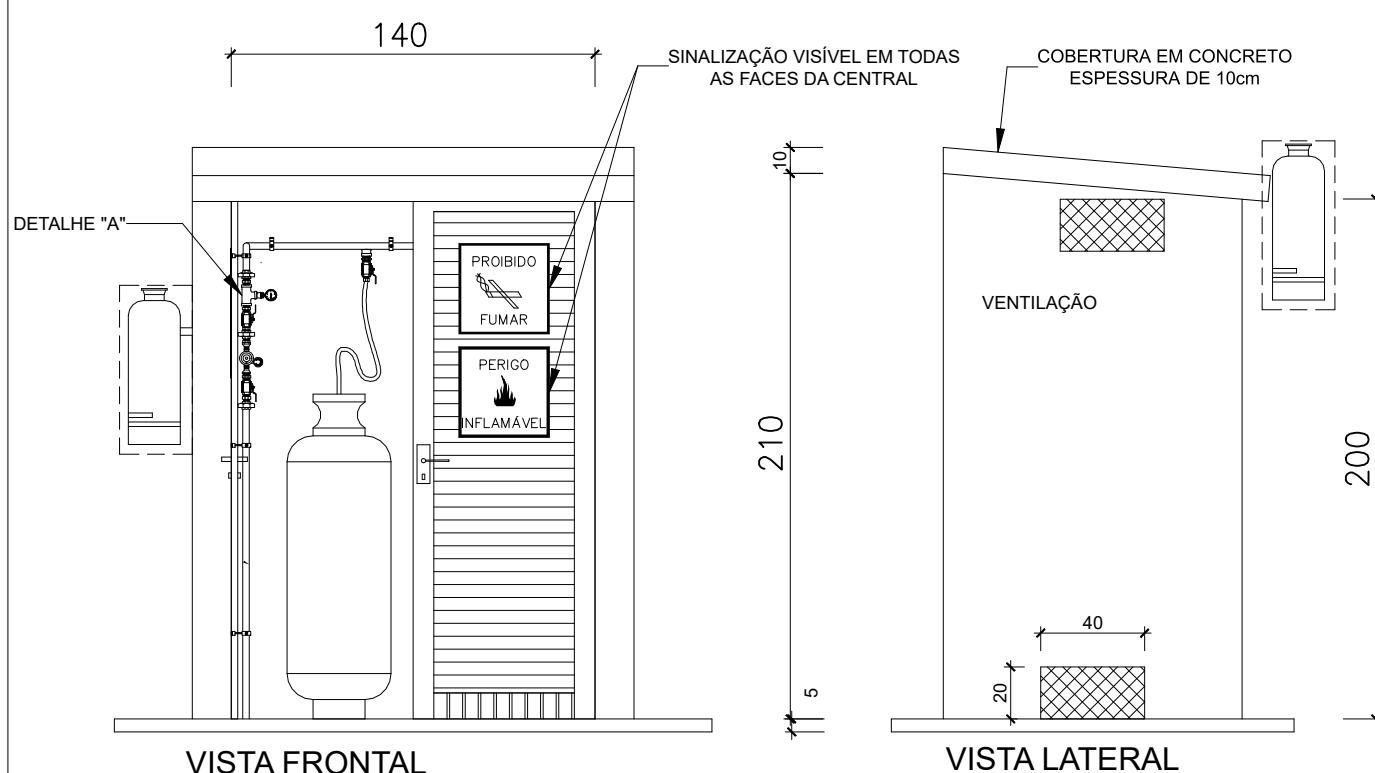


VÁLVULA DE ESFERA  VÁLVULA DE ESFERA 

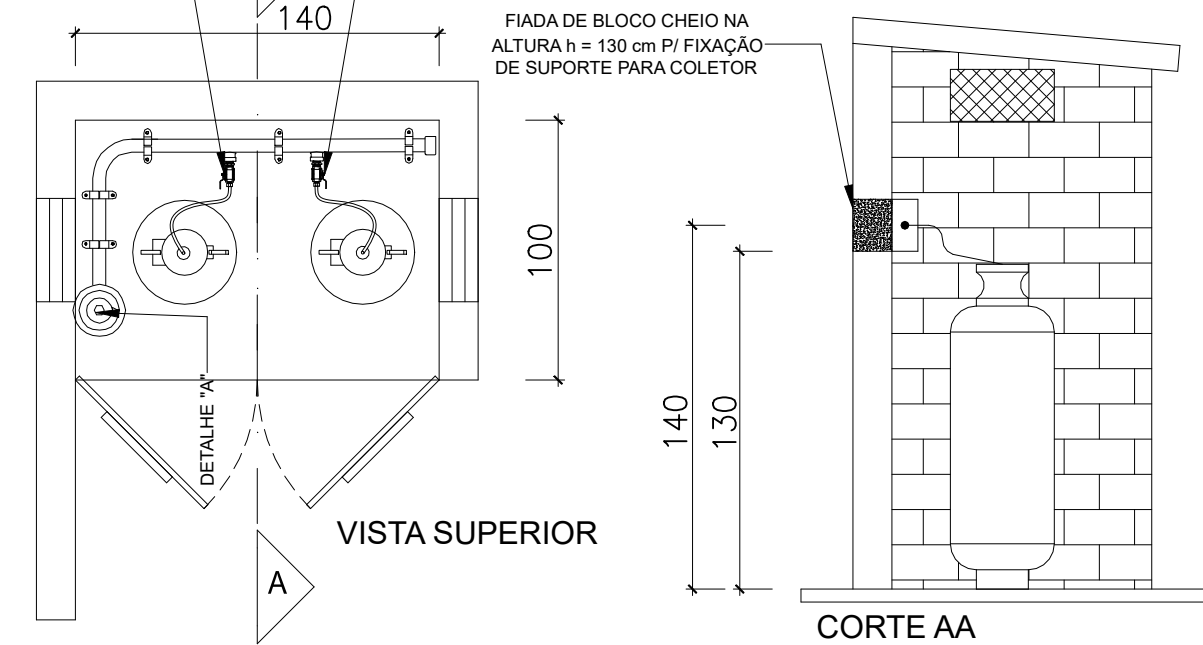

PLANTA BAIXA, VISTAS E CORTE  
Sem escala  
Medidas em milímetros

### DETALHE 07


## INSTALAÇÃO GUARDA-CORPO E CORRIMÃO

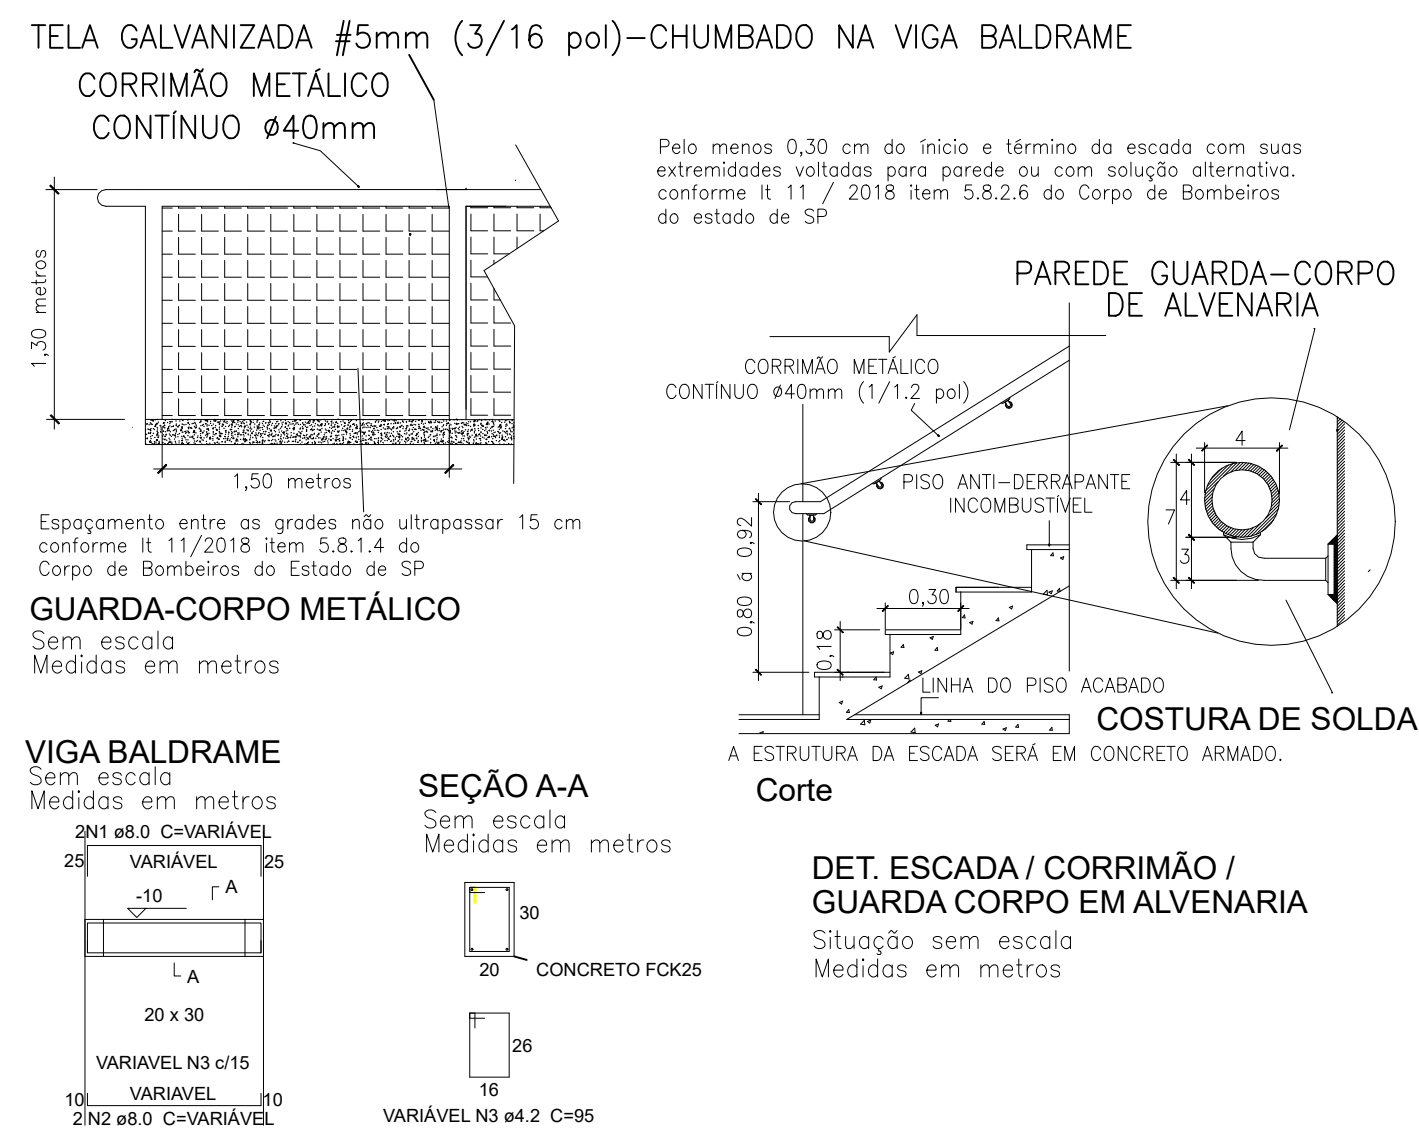

## DETALHE 05

## ORIENTAÇÃO PARA SINALIZAÇÃO DE EMERGÊNCIA


-Placas de saídas colocadas a 10 cm das vergas acima das portas.	-Placas de saídas colocadas a 10 cm das vergas acima das portas.
-Placas de rotas seguiram a mesma direção das placas de saída.	-Placas de abertura da barra antipânico 1,20m de altura.

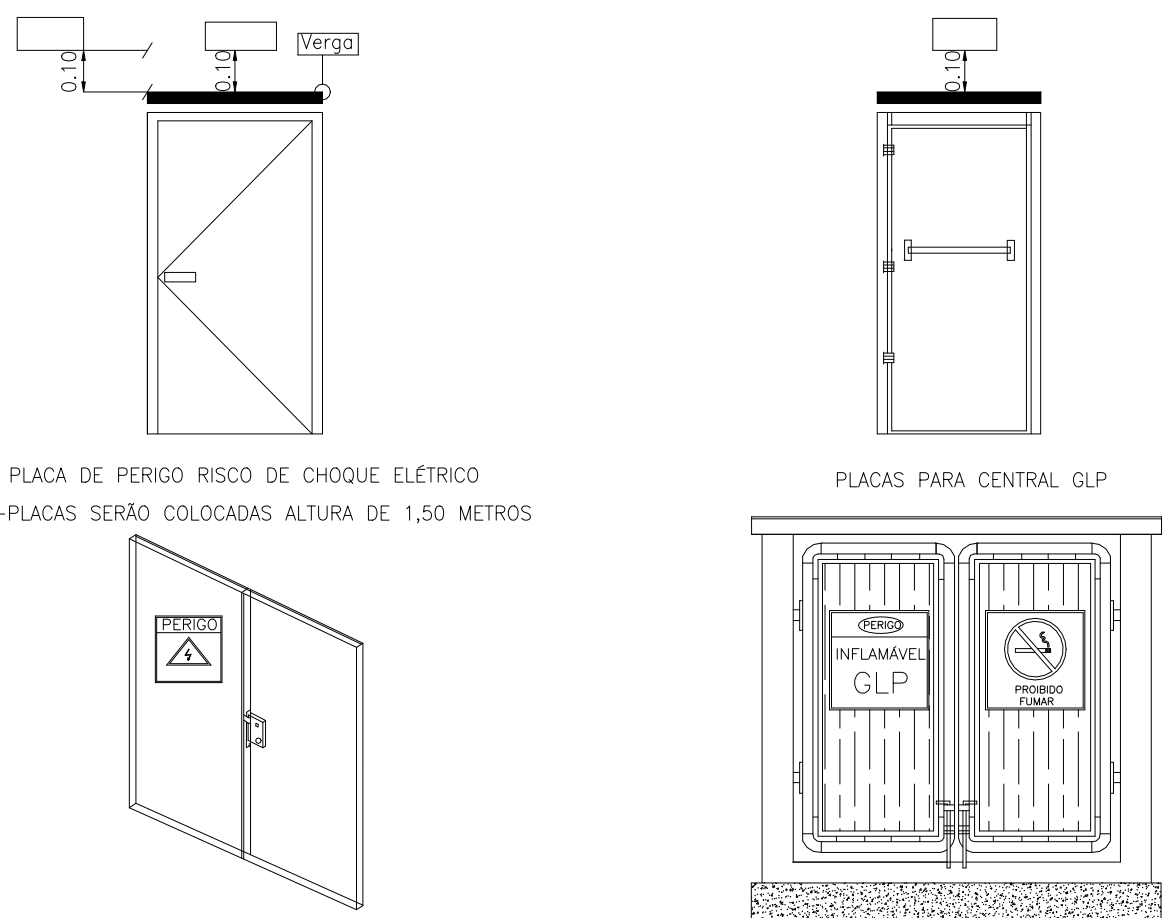

**VISTA FRONTAL**  
Sem escala  
Medidas em metros

### DETALHE 06

## ALTURA DOS EQUIPAMENTOS

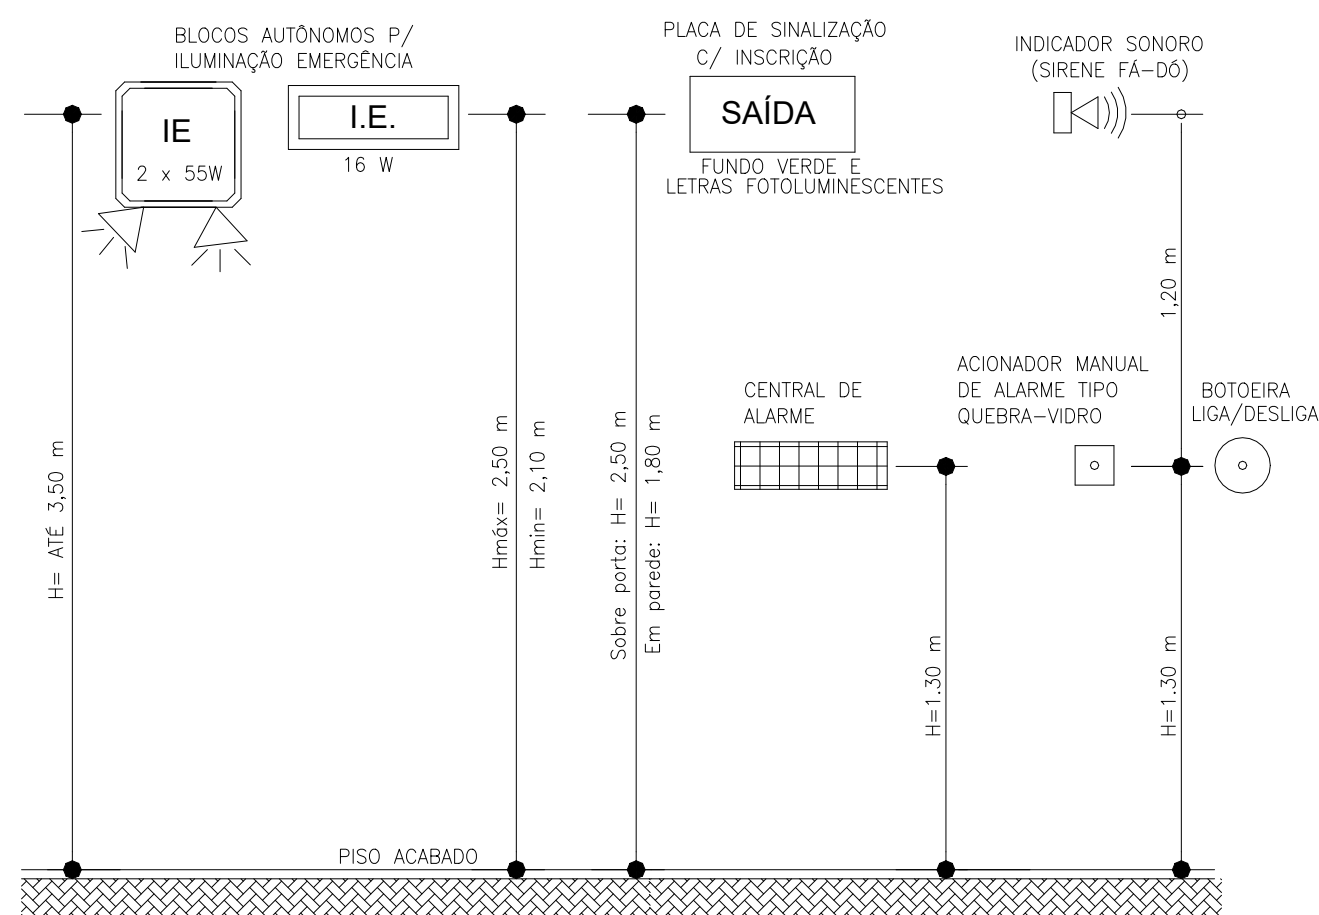

**VISTA FRONTAL**  
Sem escala  
Medidas em metros