




1 PLANTA DE LOCALIZAÇÃO
ESC.: 1:350

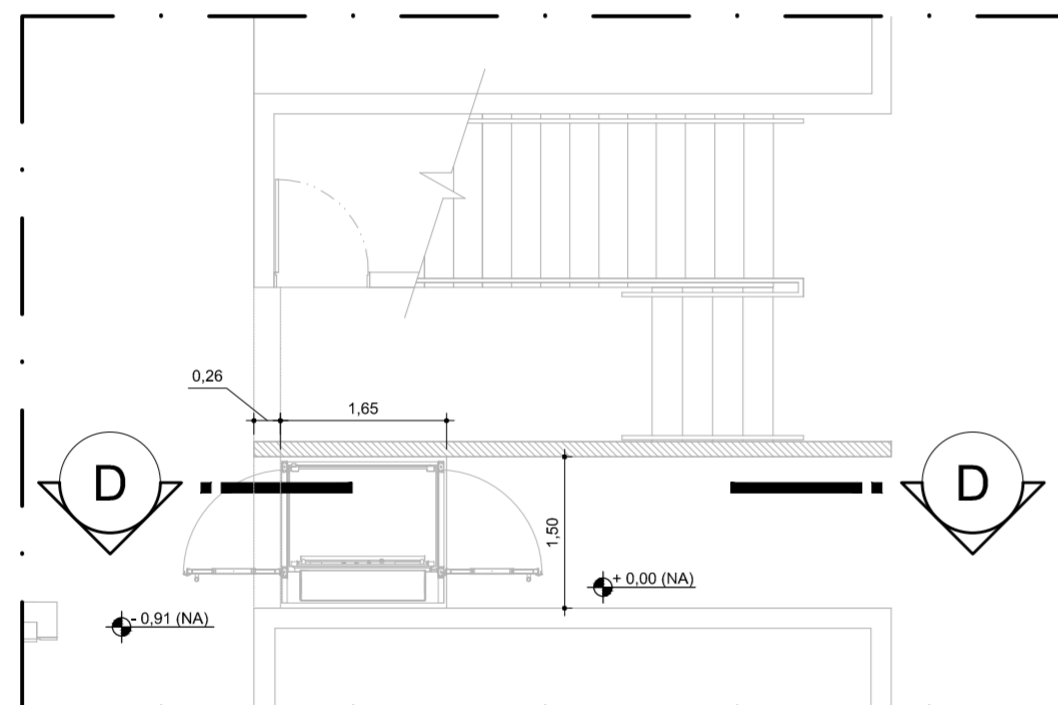

1 PAVTO. INFERIOR
ESC.: 1:75

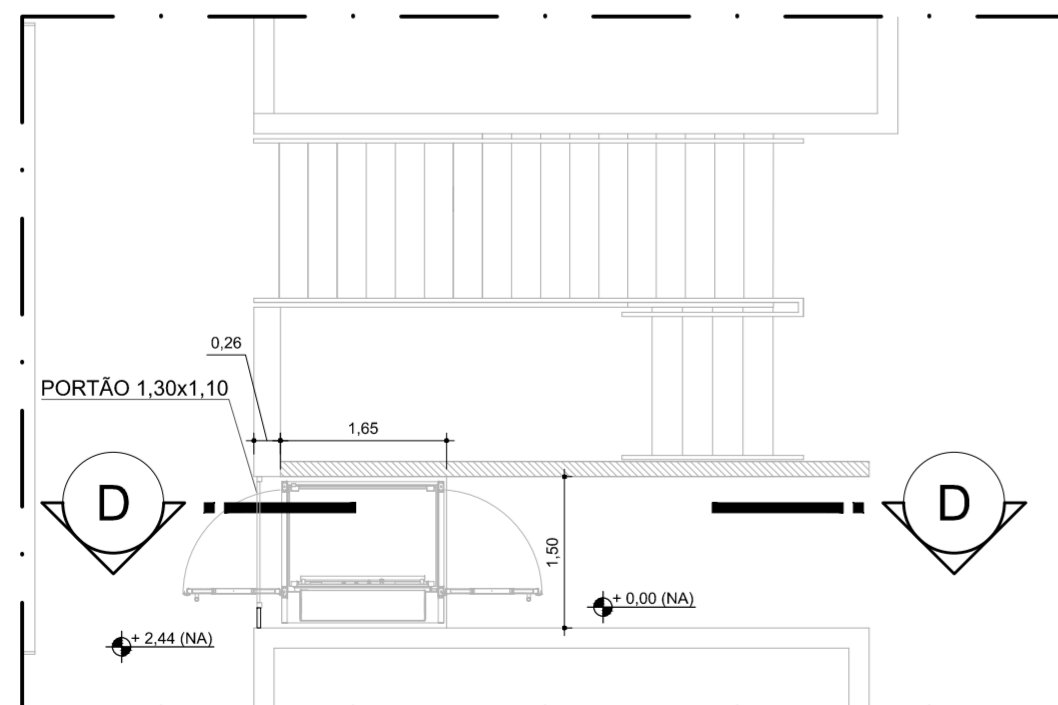

1 PAVTO. SUPERIOR
ESC.: 1:75

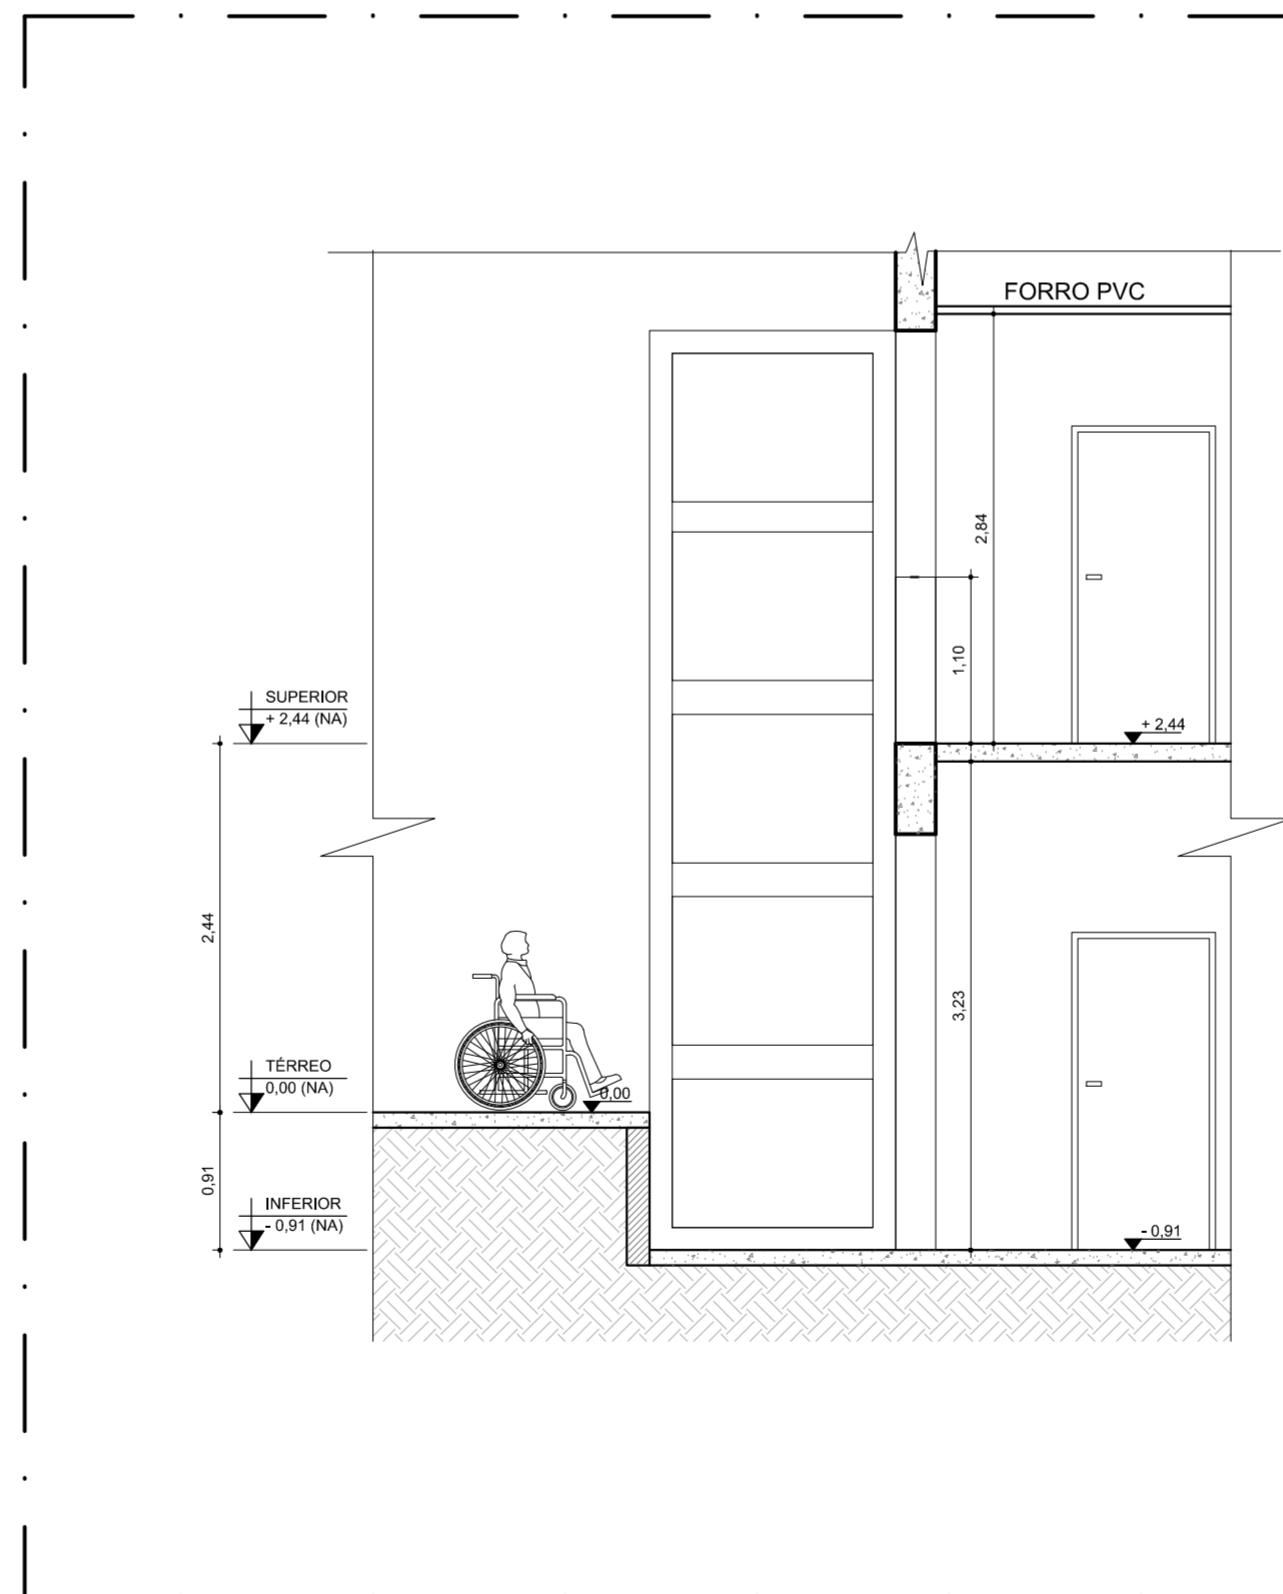

D PLATAFORMA PcD
ESC.: 1:50

PREFEITURA DO MUNICÍPIO DE ITAPEVI
SECRETARIA DE INFRAESTRUTURA E SERVIÇOS URBANOS



Título: CEMEB JORNALISTA JOÃO VALÉRIO DE PAULA NETO

Projeto: PROJETO DE ADAPTAÇÃO PARA ACESSIBILIDADE

Obra: PLATAFORMA CABINADA - ACESSÍVEL

Local do Imóvel: RUA BAMBINA AMABILE CHALUPPE - 492
ITAPEVI - SP

Proprietário: PRFEITURA MUNICIPAL DE ITAPEVI

Ramon Medrano de Almada
Secretário de Infraestrutura e
Serviços Urbanos

ASSUNTO:	TIPO PROJETO	ESCALA:	Folha:
-	BÁSICO	INDICADA	UN
ZONEAMENTO:	DATA	REVISÃO	
-	DEZ/2019	00	
		IMPRESSO EM:	