



1 PLANTA DE LOCALIZAÇÃO  
ESC.: 1:250

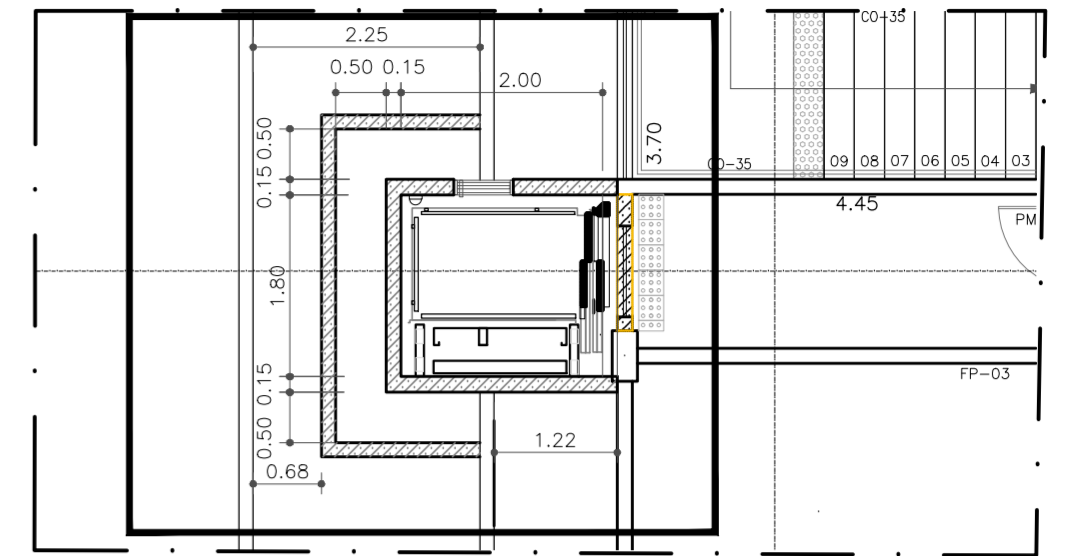

1 DET 01  
ESC.: 1:75

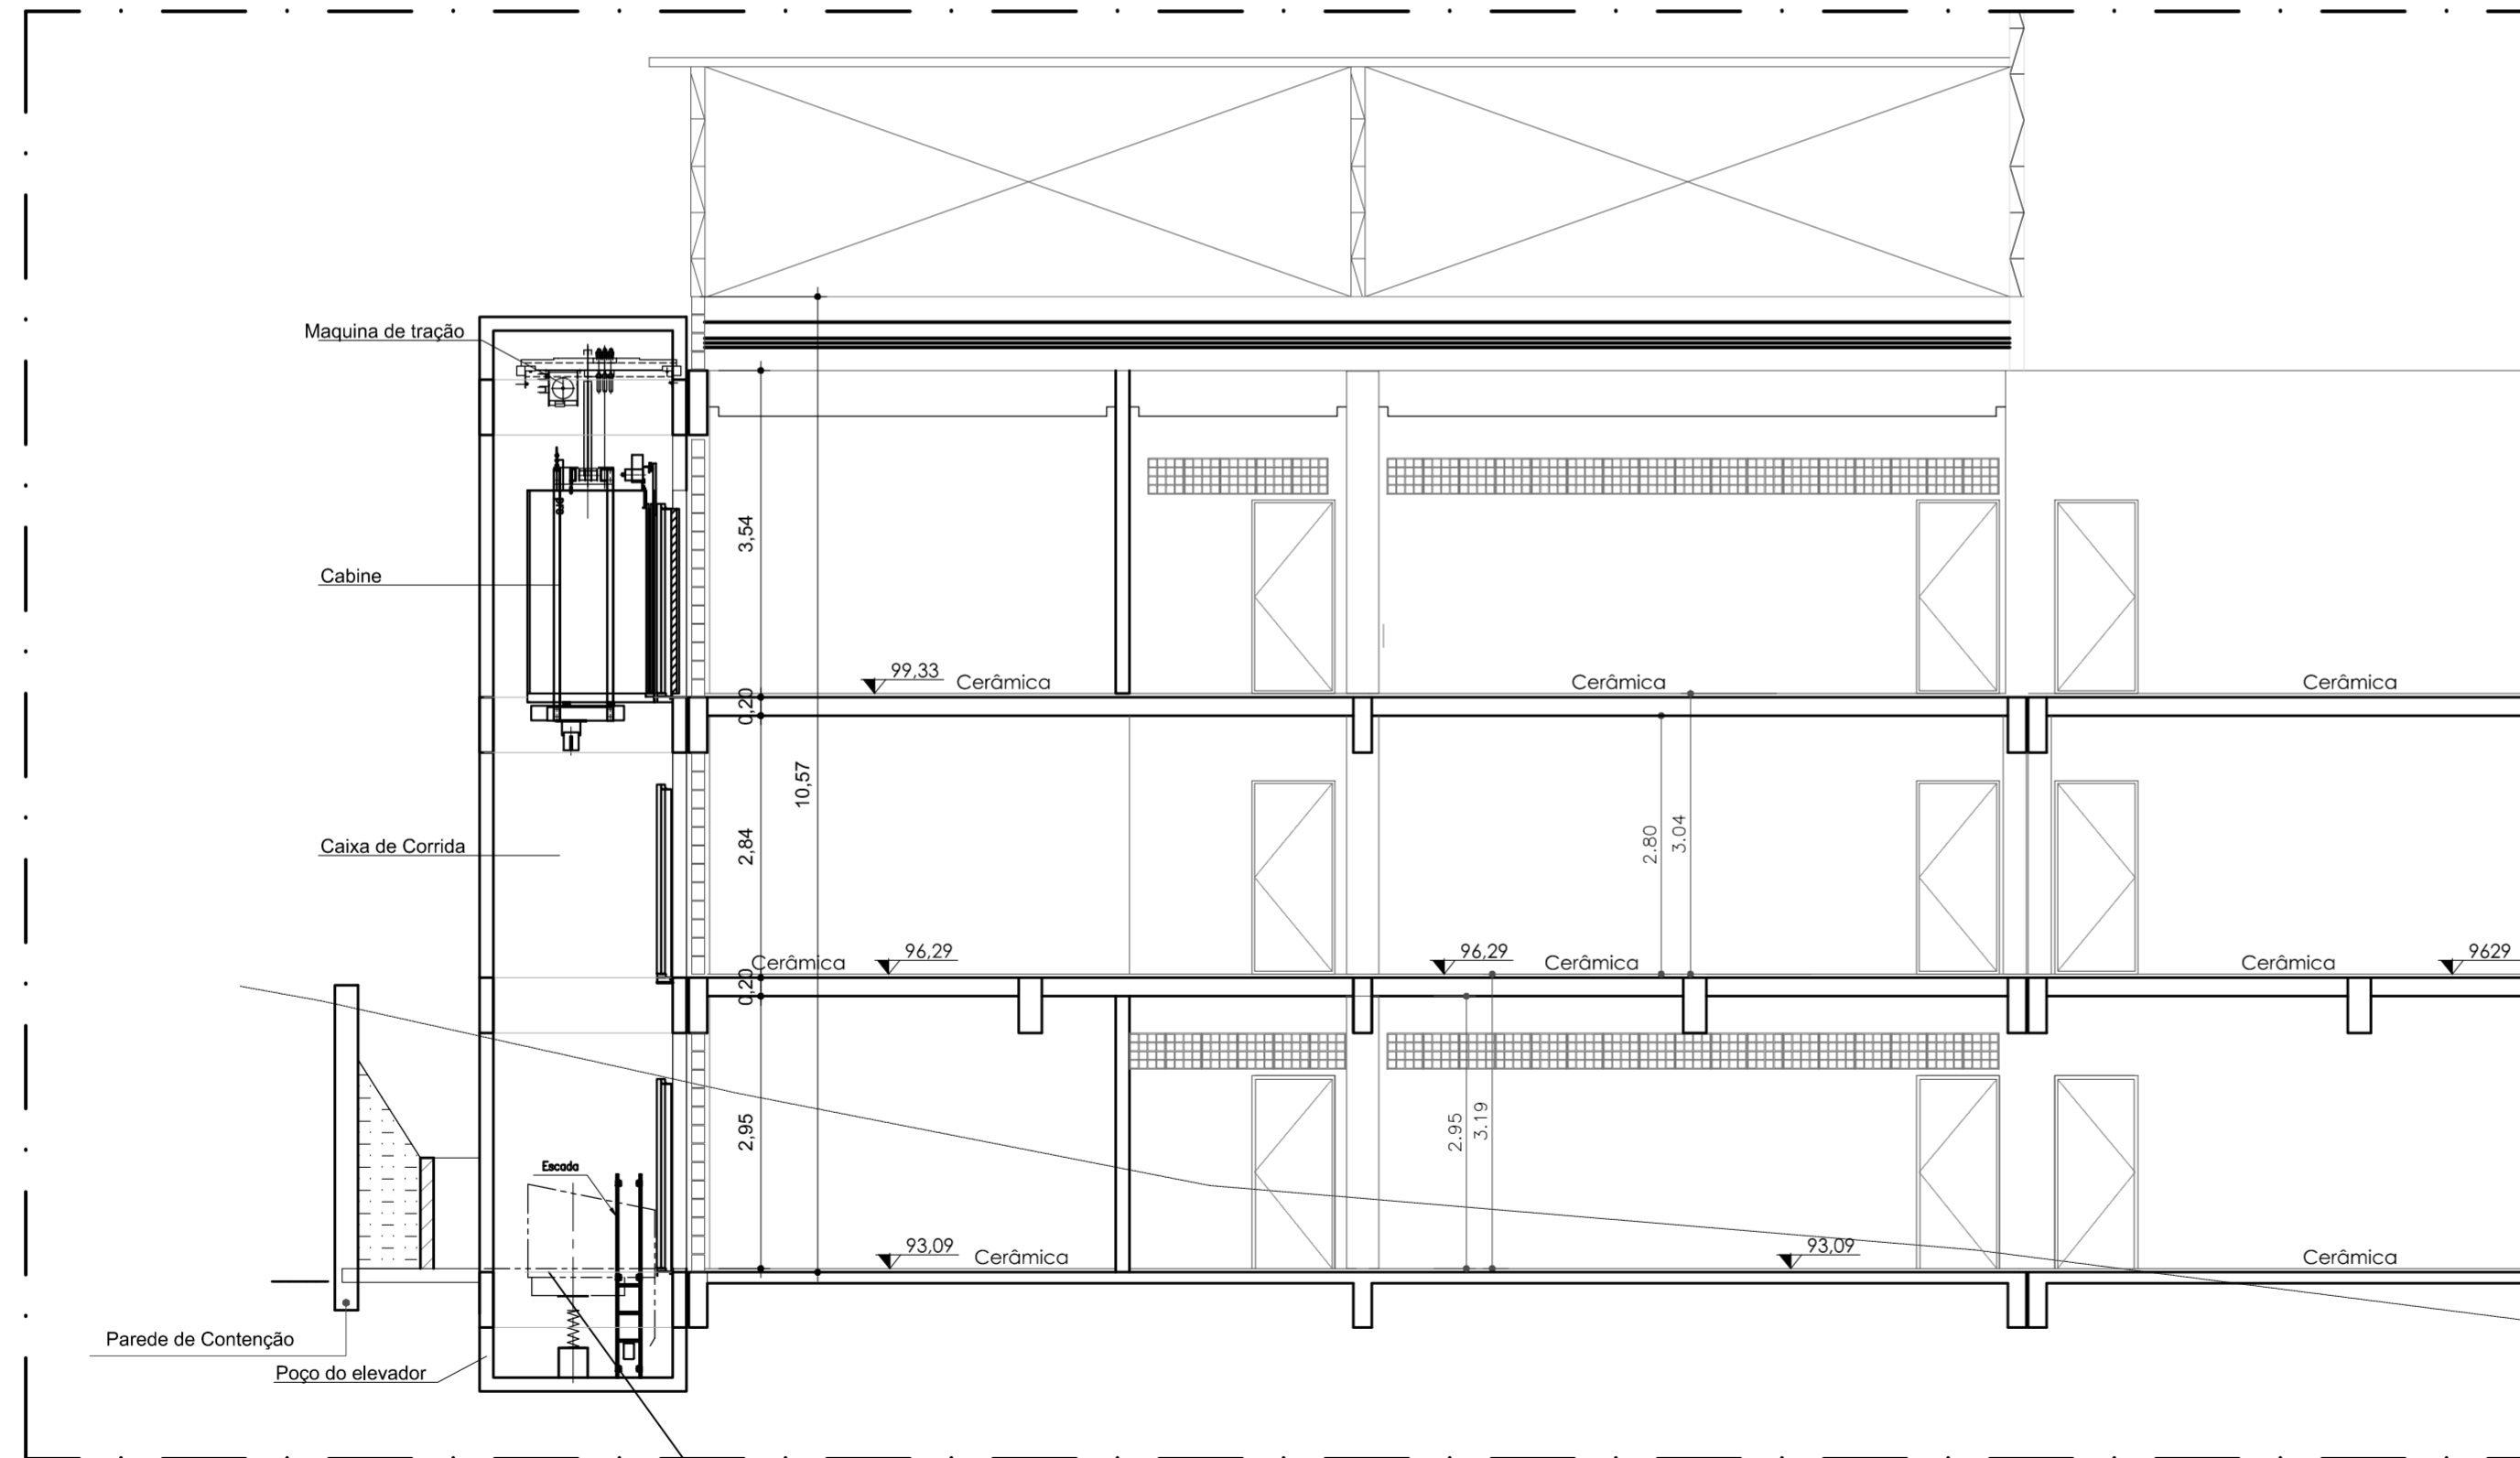

D CORTE A- ELEVADOR  
ESC.: 1:75

PREFEITURA DO MUNICÍPIO DE ITAPEVI  
SECRETARIA DE INFRAESTRUTURA E SERVIÇOS URBANOS



Título: CEMEB MAGALI TREVIZAN PROENÇA DE ALMEIDA  
 Projeto: PROJETO DE ADAPTAÇÃO PARA ACESSIBILIDADE  
 Obra: ELEVADOR - ACESSÍVEL  
 Local do Imóvel: ESTRADA RETA, 93 - CHÁCARA SANTA CECÍLIA  
 ITAPEVI - SP  
 Proprietário: PREFEITURA MUNICIPAL DE ITAPEVI

Ramon Medrano de Almada  
 Secretário de Infraestrutura e  
 Serviços Urbanos

ASSUNTO:	TIPO PROJETO	ESCALA:	Folha:
-	BÁSICO	INDICADA	UN
ZONEAMENTO:	DATA	REVISÃO	
-	DEZ/2019	00 IMPRESSO EM:	