PRODUCED BY AN AUTODESK EDUCATIONAL PRODUCT

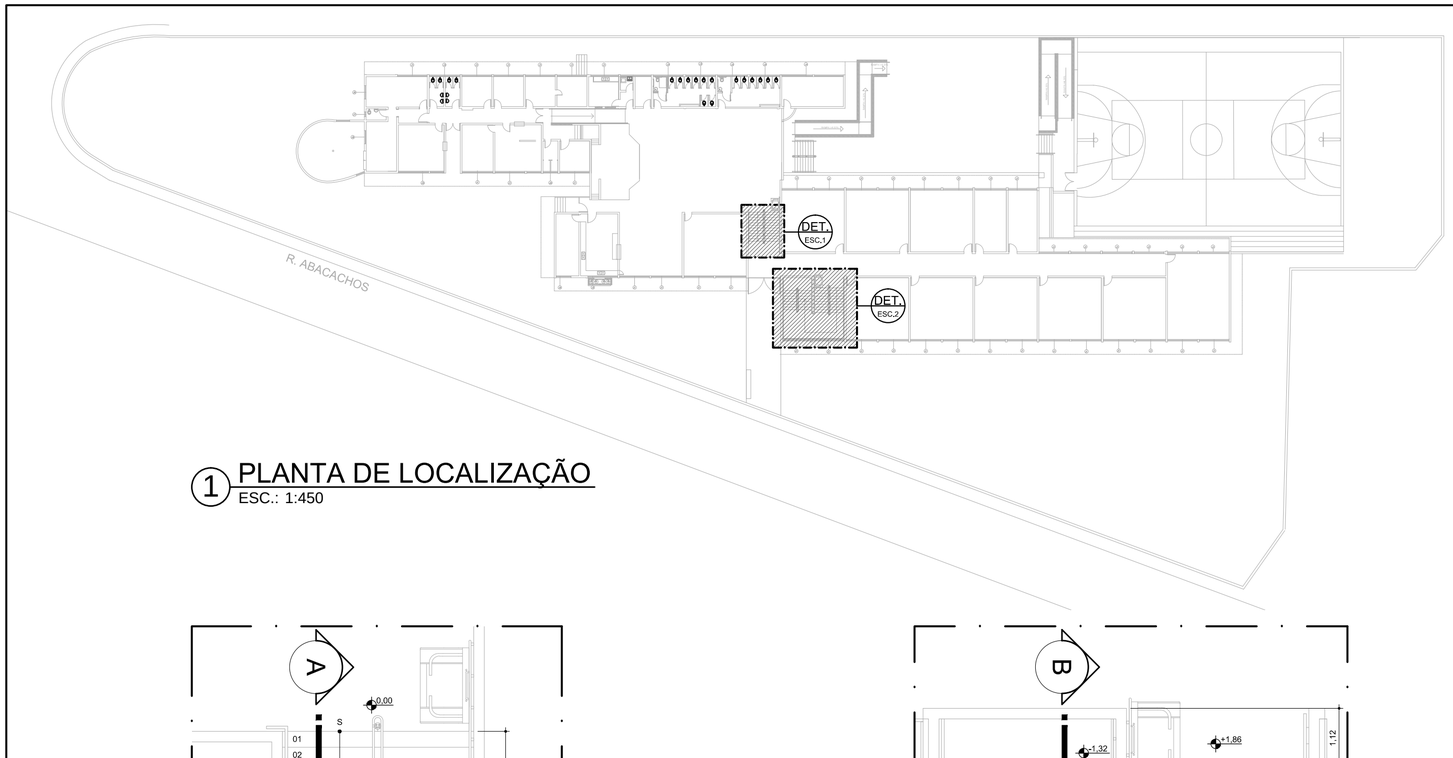

1 PLANTA DE LOCALIZAÇÃO
ESC.: 1:450

1 DETALHE ESCADA
ESC.: S/E

2 DETALHE ESCADA
ESC.: S/E

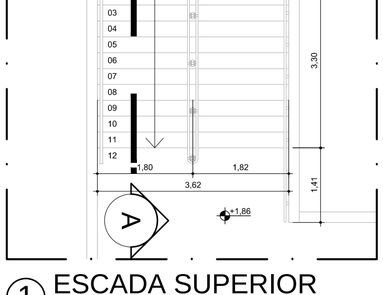

1 ESCADA SUPERIOR
ESC.: 1:75

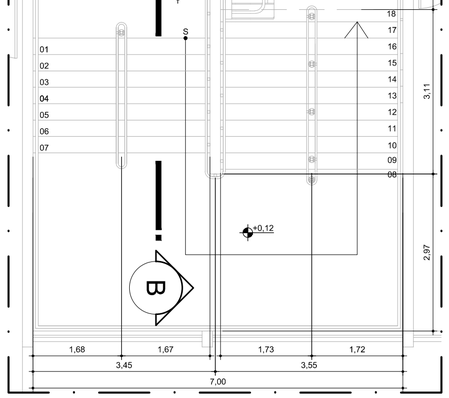

2 ESCADA SUPERIOR
ESC.: 1:75

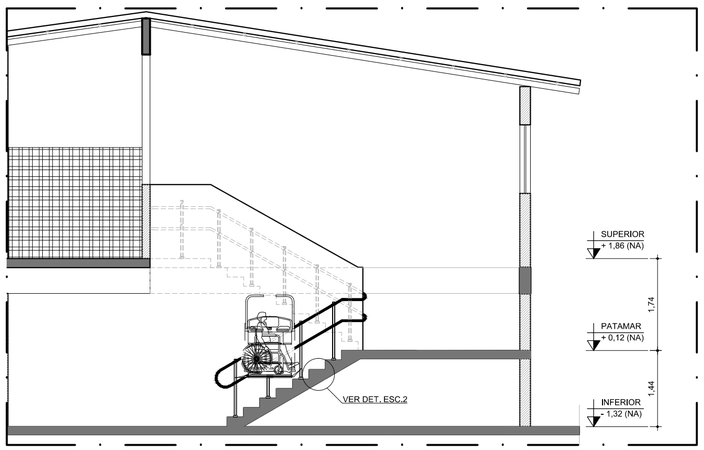

2 PLATAFORMA PcD - BB
ESC.: 1:75

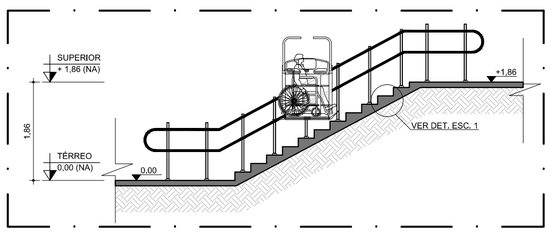

1 PLATAFORMA PcD - AA
ESC.: 1:75

PREFEITURA DO MUNICÍPIO DE ITAPEVI

SECRETARIA DE INFRAESTRUTURA E SERVIÇOS URBANOS

Título: CEMEB MARIA ZIBINA DE CARVALHO

Projeto: PROJETO DE ADAPTAÇÃO PARA ACESSIBILIDADE

Obra: PLATAFORMA ACESSIBILIDADE PARA ESCADA

Local do Imóvel: RUA ABACACHOS, 17, CONJ. HAB. ITAPEVI - SP

Proprietário: PRFEITURA MUNICIPAL DE ITAPEVI

Ramon Medrano de Almada
Secretário de Infraestrutura e
Serviços Urbanos

ASSUNTO:	TIPO PROJETO	ESCALA:	Folha:
–	BÁSICO	INDICADA	02/02
ZONEAMENTO:	DATA	REVISÃO	
–	DEZ/2019	00	
		IMPRESSO EM:	

PRODUCED BY AN AUTODESK EDUCATIONAL PRODUCT
PRODUCED BY AN AUTODESK EDUCATIONAL PRODUCT
PRODUCED BY AN AUTODESK EDUCATIONAL PRODUCT