PRODUCED BY AN AUTODESK EDUCATIONAL PRODUCT

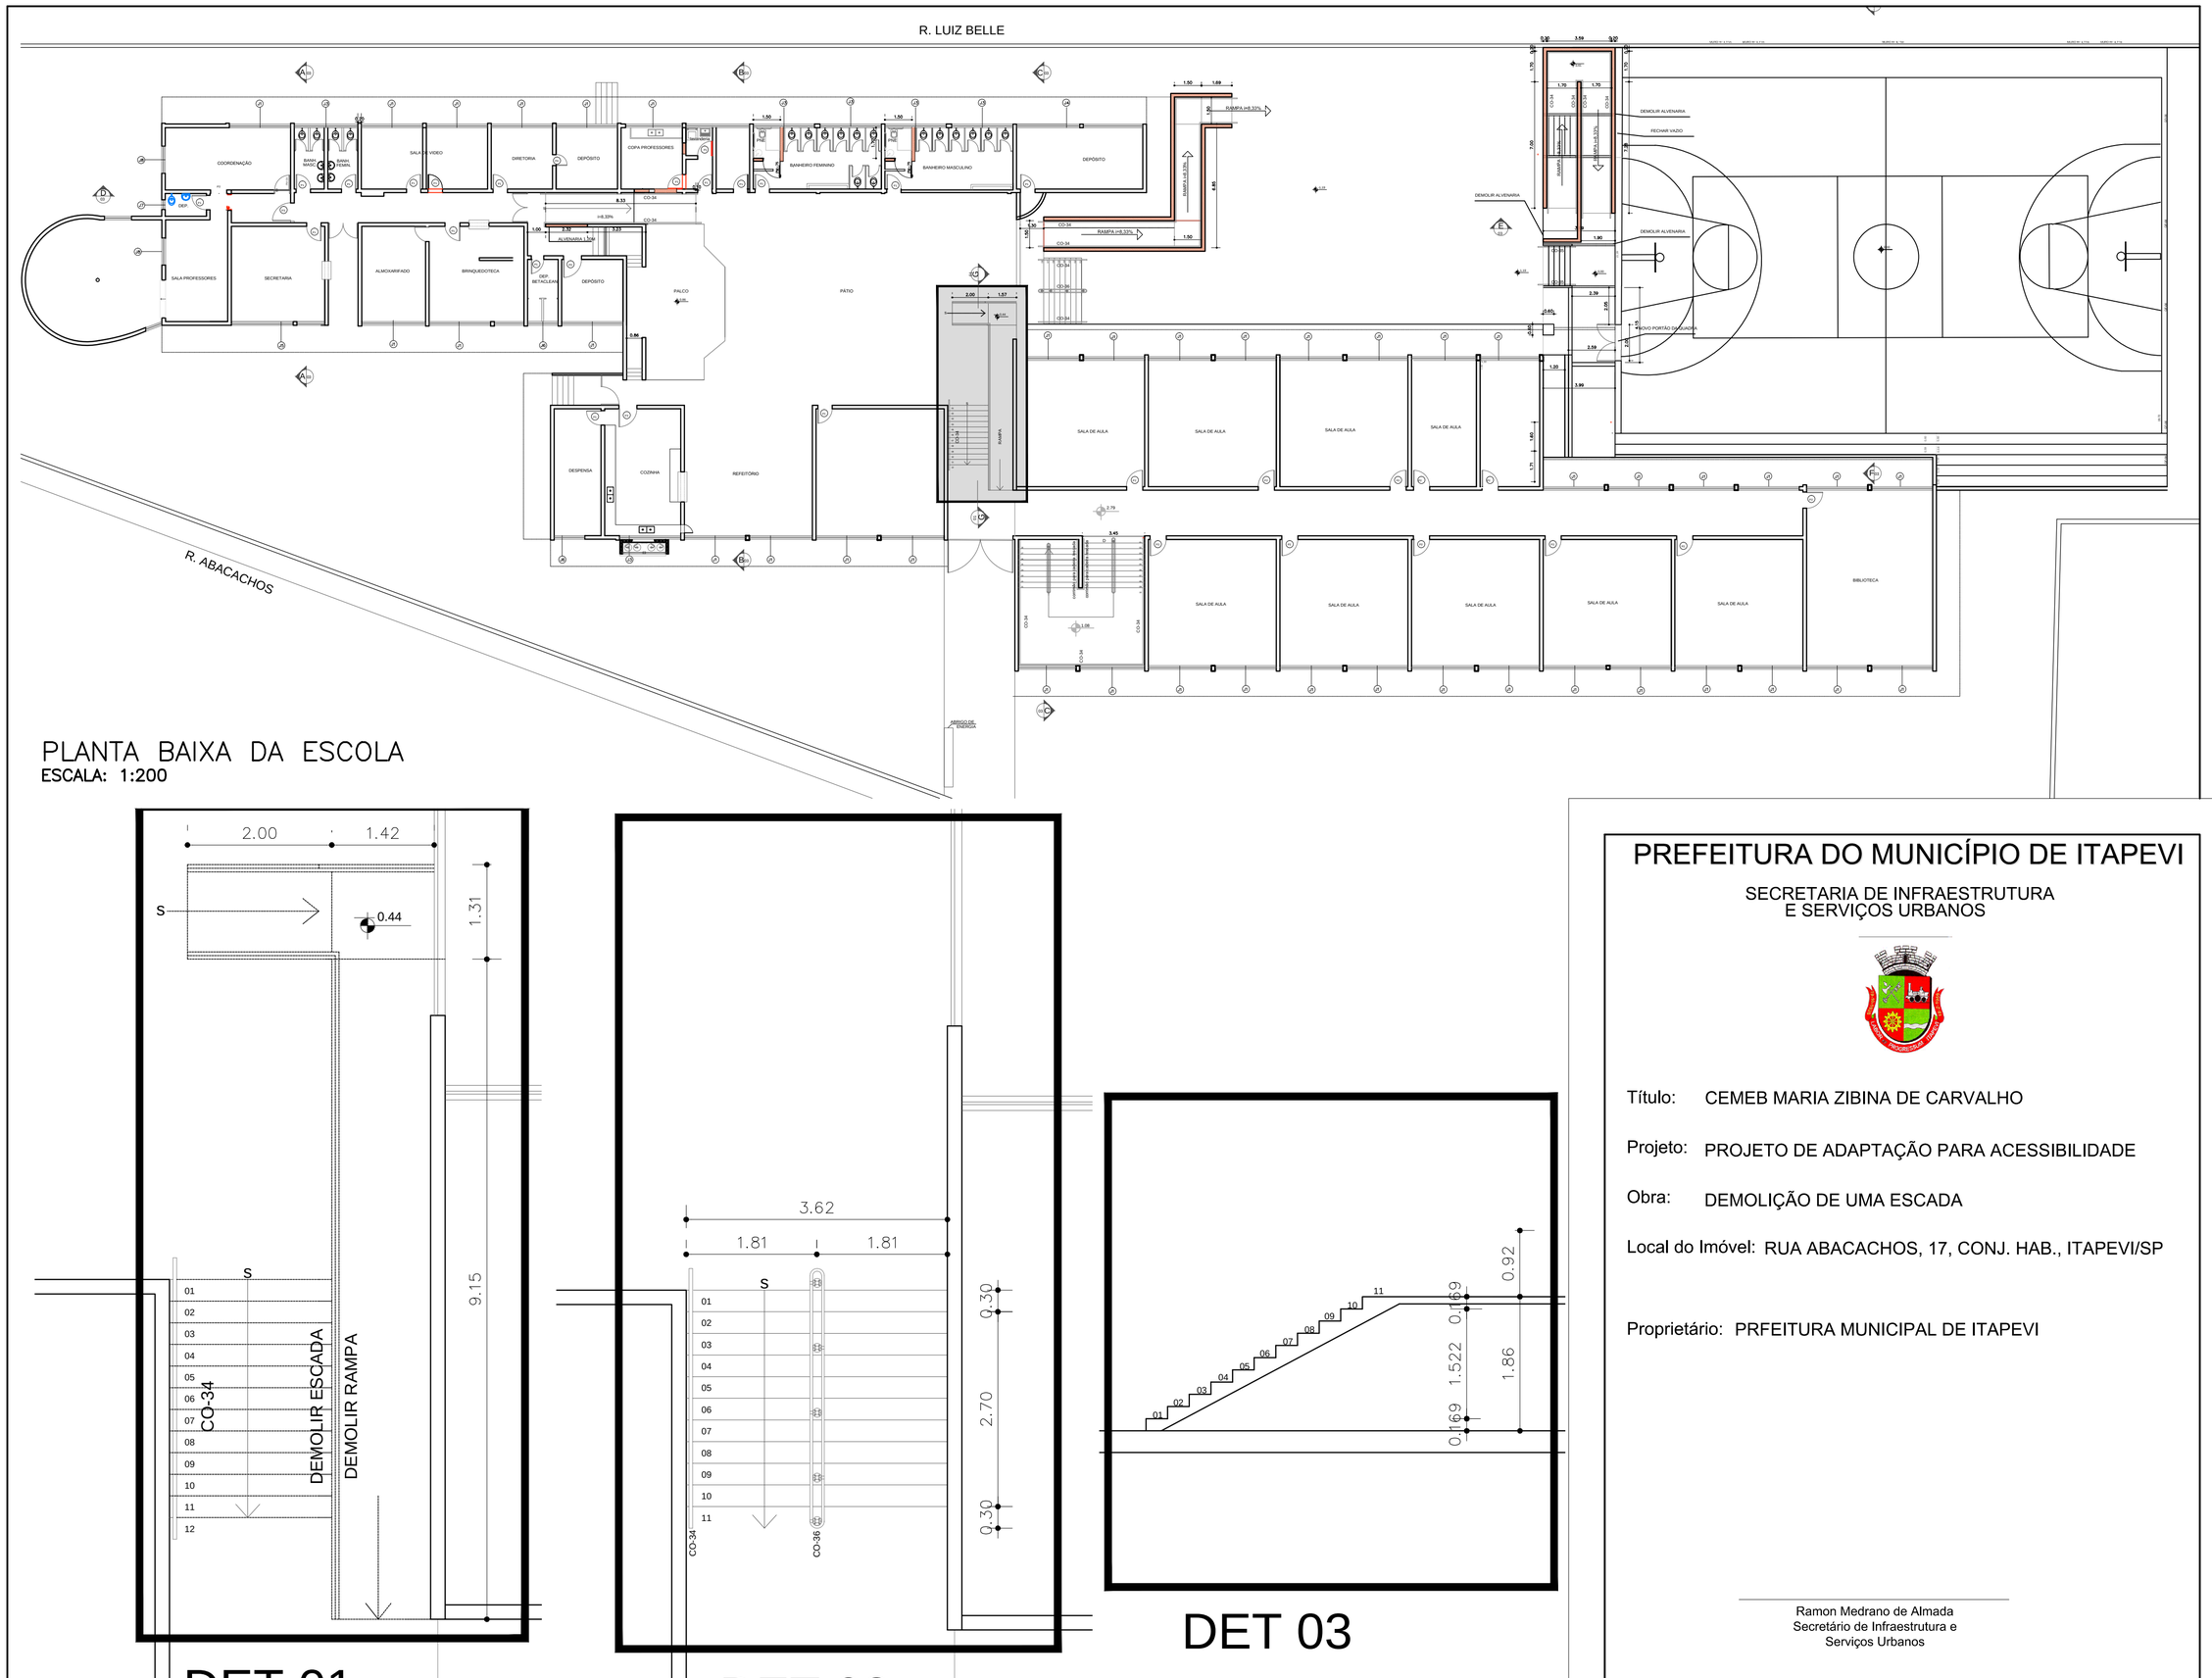

PLANTA BAIXA DA ESCOLA
ESCALA: 1:200

DET 01

PLANTA BAIXA–DEMOLIÇÃO–DET 01
ESCALA: 1:50

DET 02

PLANTA BAIXA–DET 02
ESCALA: 1:50

DET 03

CORTE G –DET.03
ESCALA: 1:50

PREFEITURA DO MUNICÍPIO DE ITAPEVI

SECRETARIA DE INFRAESTRUTURA
E SERVIÇOS URBANOS

Título: CEMEB MARIA ZIBINA DE CARVALHO

Projeto: PROJETO DE ADAPTAÇÃO PARA ACESSIBILIDADE

Obra: DEMOLIÇÃO DE UMA ESCADA

Local do Imóvel: RUA ABACACHOS, 17, CONJ. HAB., ITAPEVI/SP

Proprietário: PRFEITURA MUNICIPAL DE ITAPEVI

Ramon Medrano de Almada
Secretário de Infraestrutura e
Serviços Urbanos

	TIPO PROJETO	ESCALA:	Folha:
	BÁSICO	INDICADA	01/02
ZONEAMENTO: ZMD–Zona de Média Densidade	DATA AGOSTO/2019	REVISÃO 00	
		IMPRESSO EM:	

PRODUCED BY AN AUTODESK EDUCATIONAL PRODUCT
PRODUCED BY AN AUTODESK EDUCATIONAL PRODUCT
PRODUCED BY AN AUTODESK EDUCATIONAL PRODUCT