




1 PLANTA DE LOCALIZAÇÃO
ESC.: 1:250

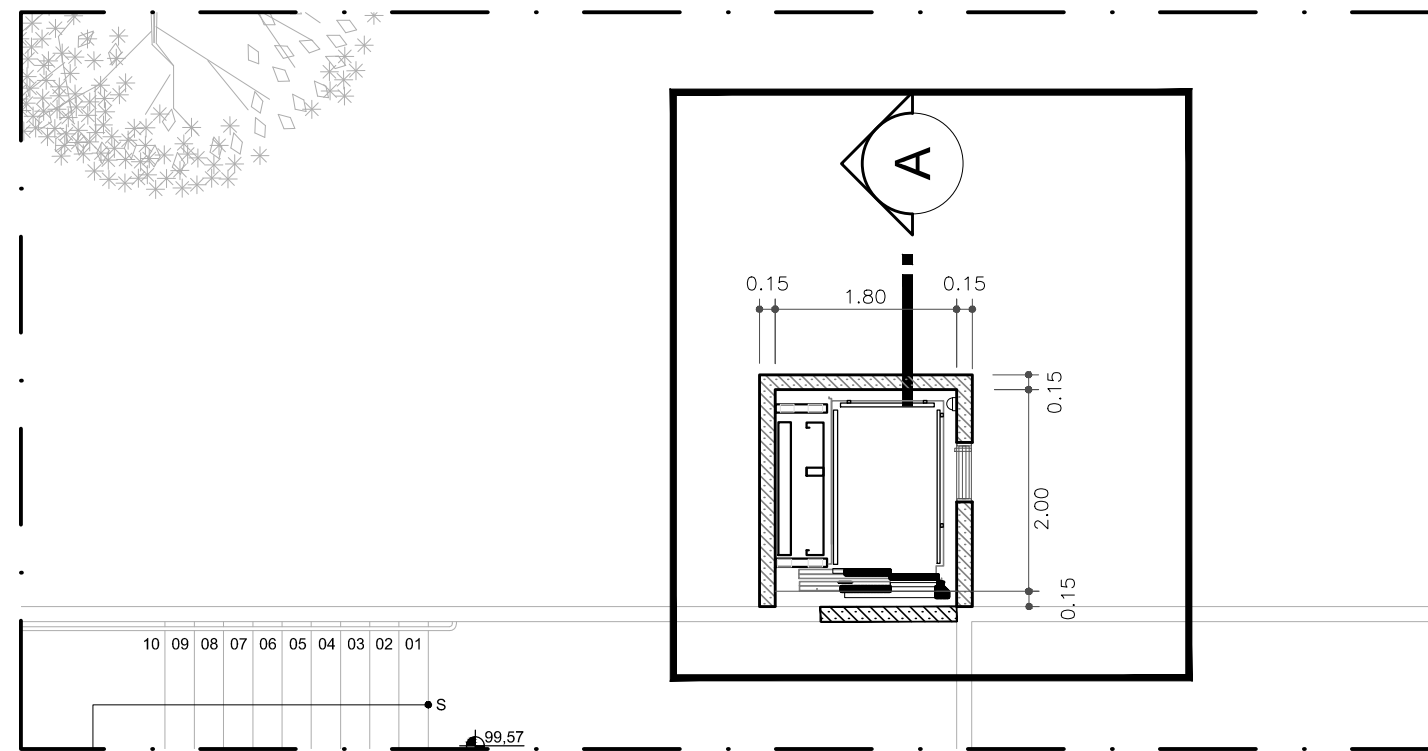

1 ESCADA TERREO
ESC.: 1:75

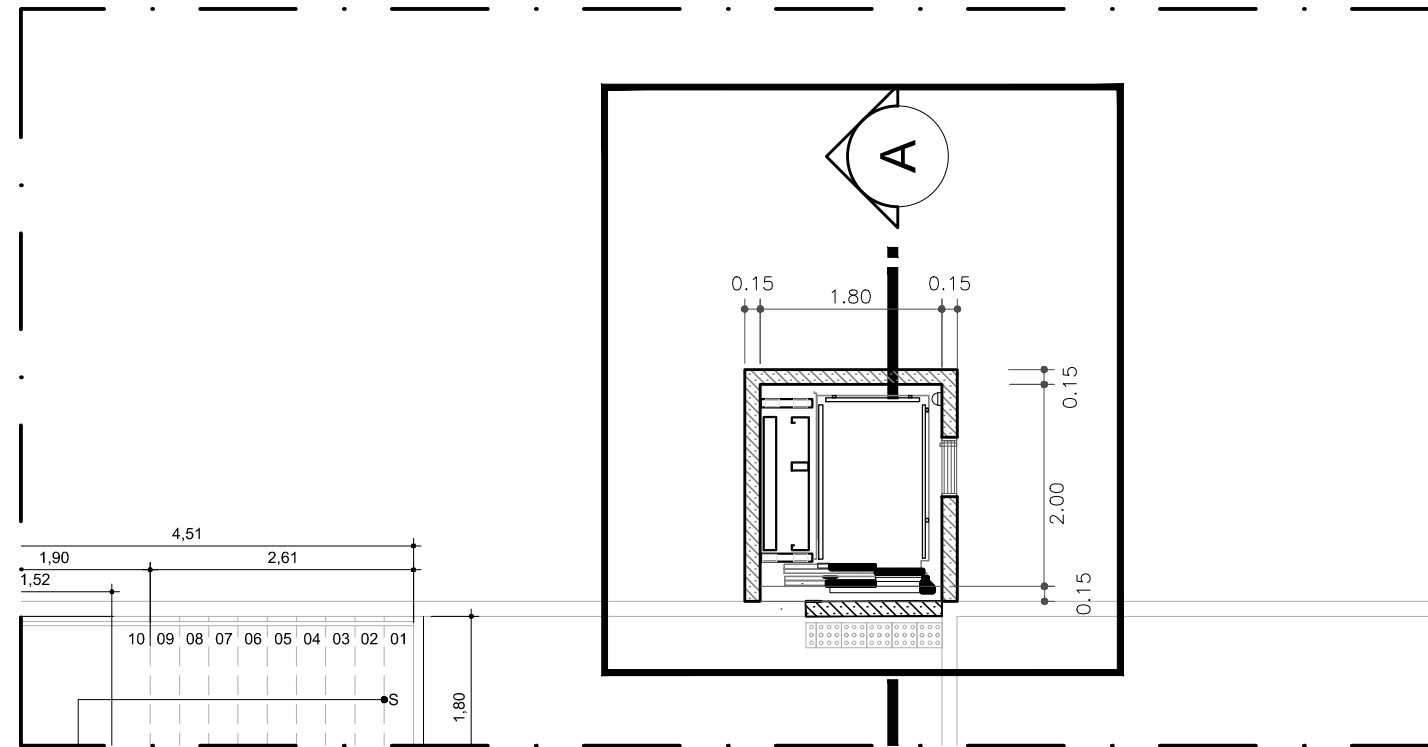

1 ESCADA SUPERIOR
ESC.: 1:75

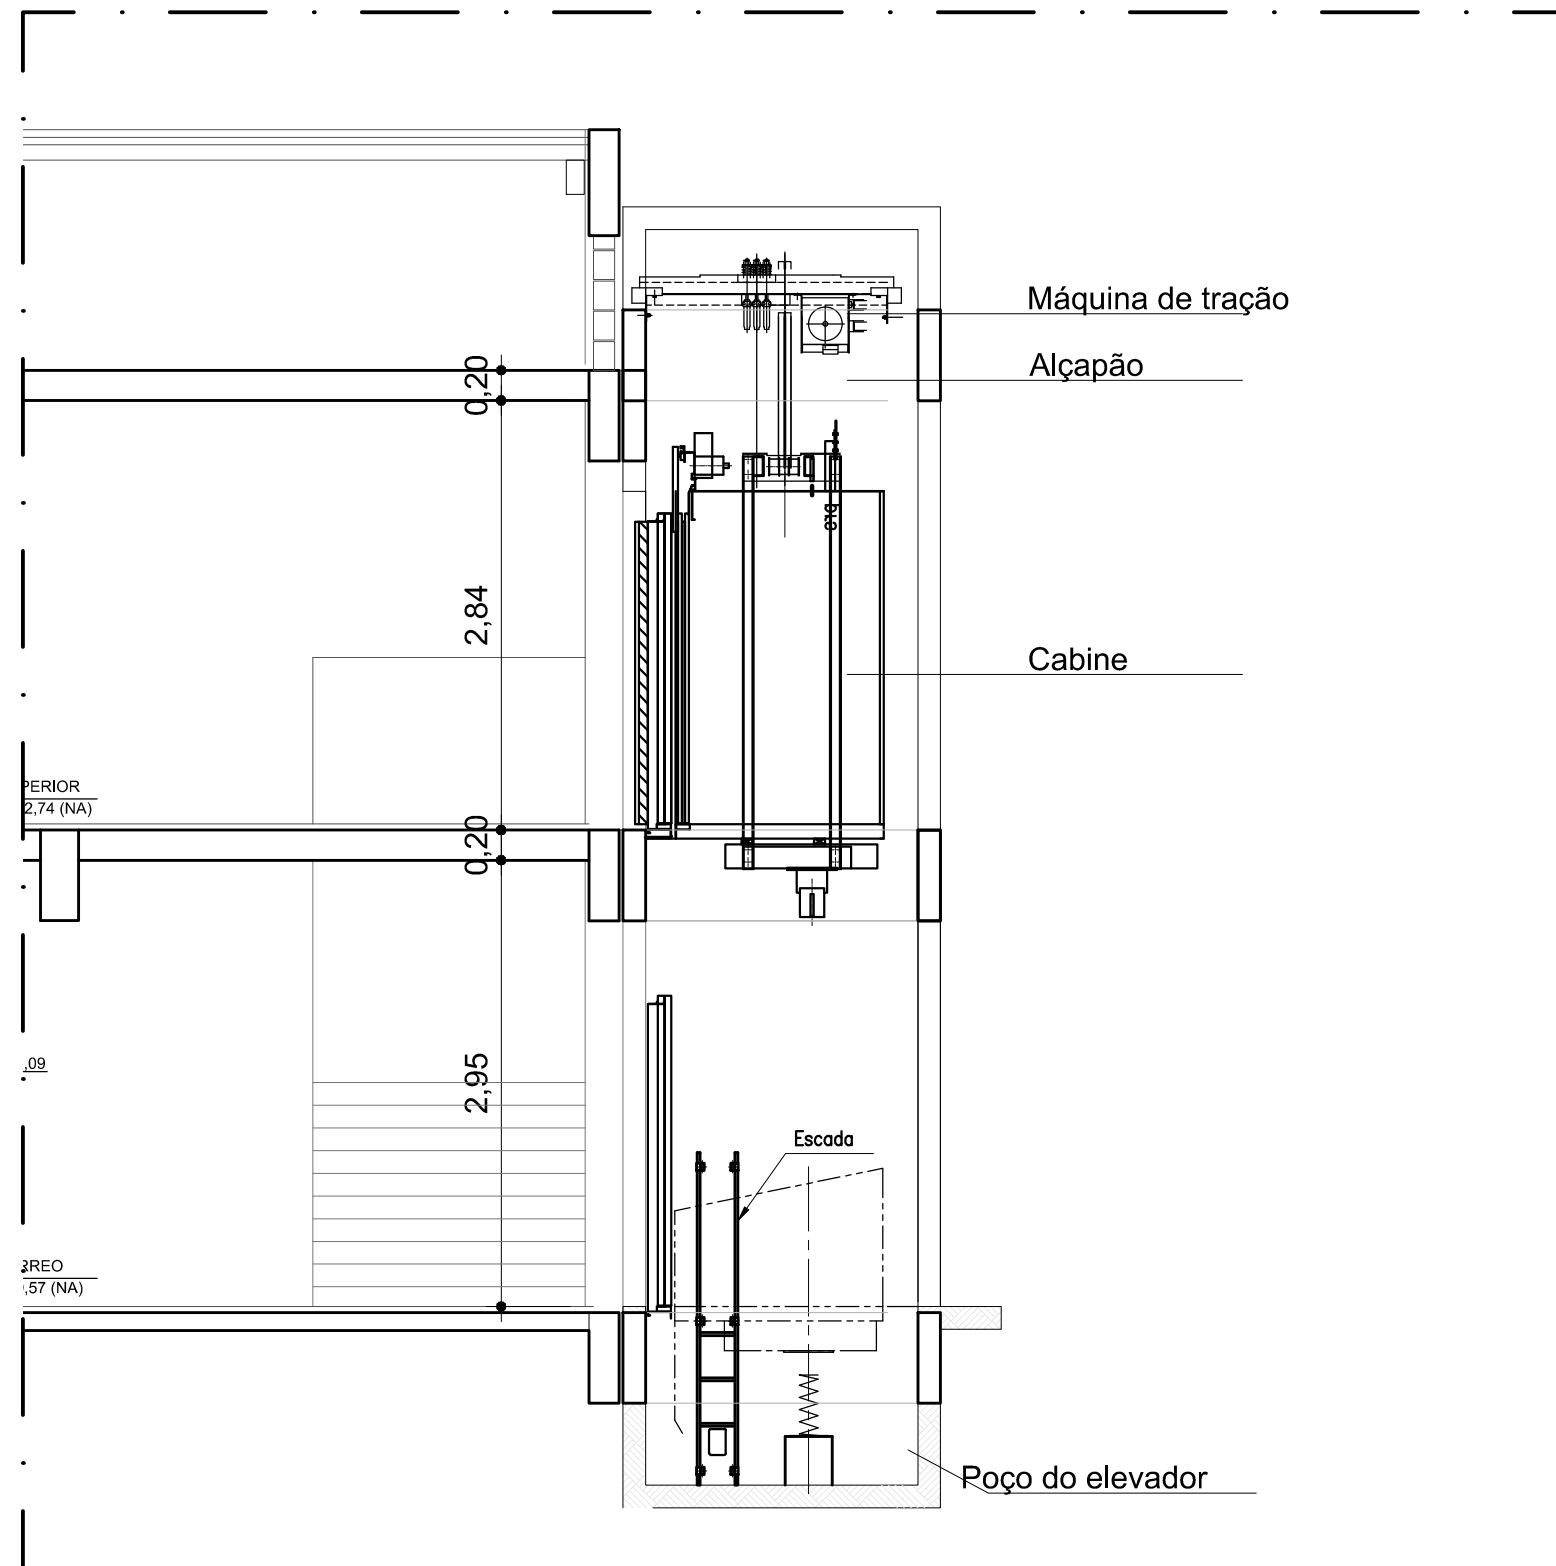

1 CORTE A -ELEVADOR
ESC.: 1:50

PREFEITURA DO MUNICÍPIO DE ITAPEVI
SECRETARIA DE INFRAESTRUTURA E SERVIÇOS URBANOS



Título: CEMEB BEMVINDO MOREIRA NERY

Projeto: PROJETO DE ADAPTAÇÃO PARA ACESSIBILIDADE

Obra: ELEVADOR ACESSIVEL

Local do Imóvel: AV. PEDRO PAULINO, 74 - CONJ. HAB. ST. D
ITAPEVI - SP

Proprietário: PRFEITURA MUNICIPAL DE ITAPEVI

Ramon Medrano de Almada
Secretário de Infraestrutura e
Serviços Urbanos

ASSUNTO:	TIPO PROJETO	ESCALA:	Folha:
-	BÁSICO	INDICADA	UN
ZONEAMENTO:	DATA	REVISÃO	
-	DEZ/2019	00	
		IMPRESSO EM:	