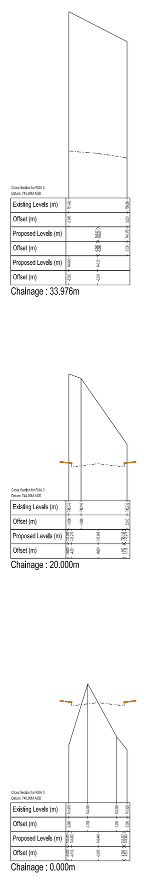

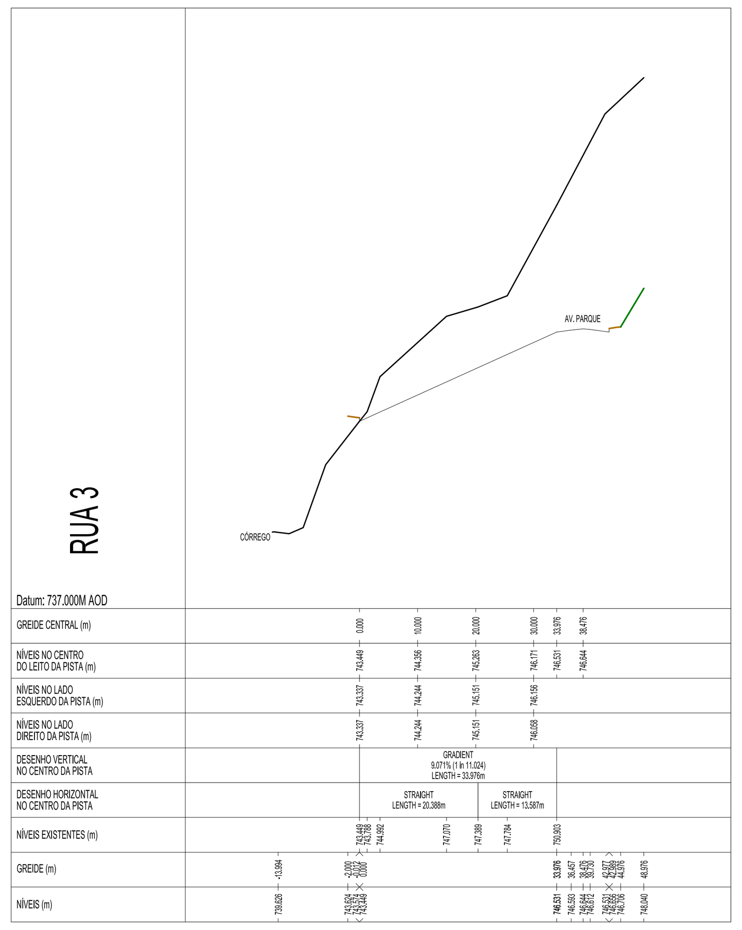

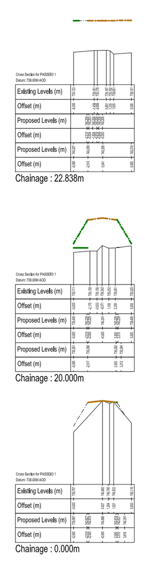

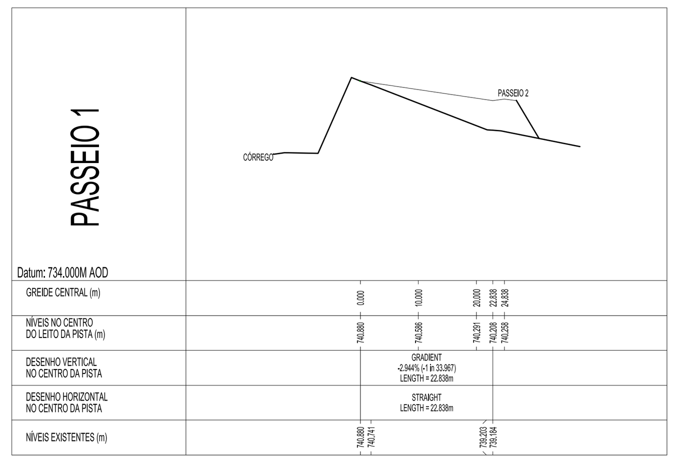

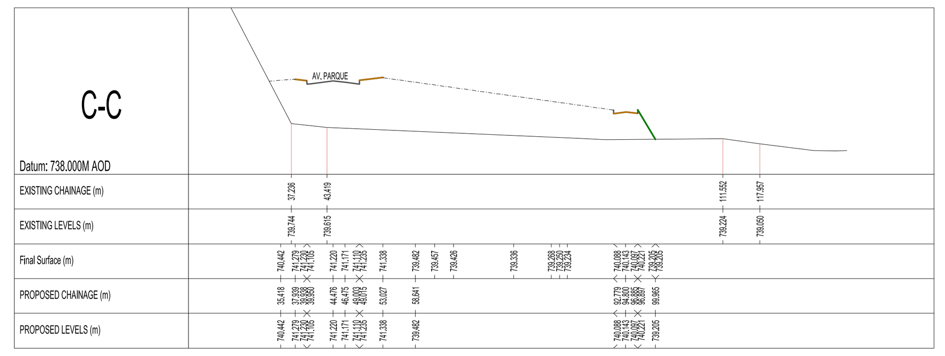

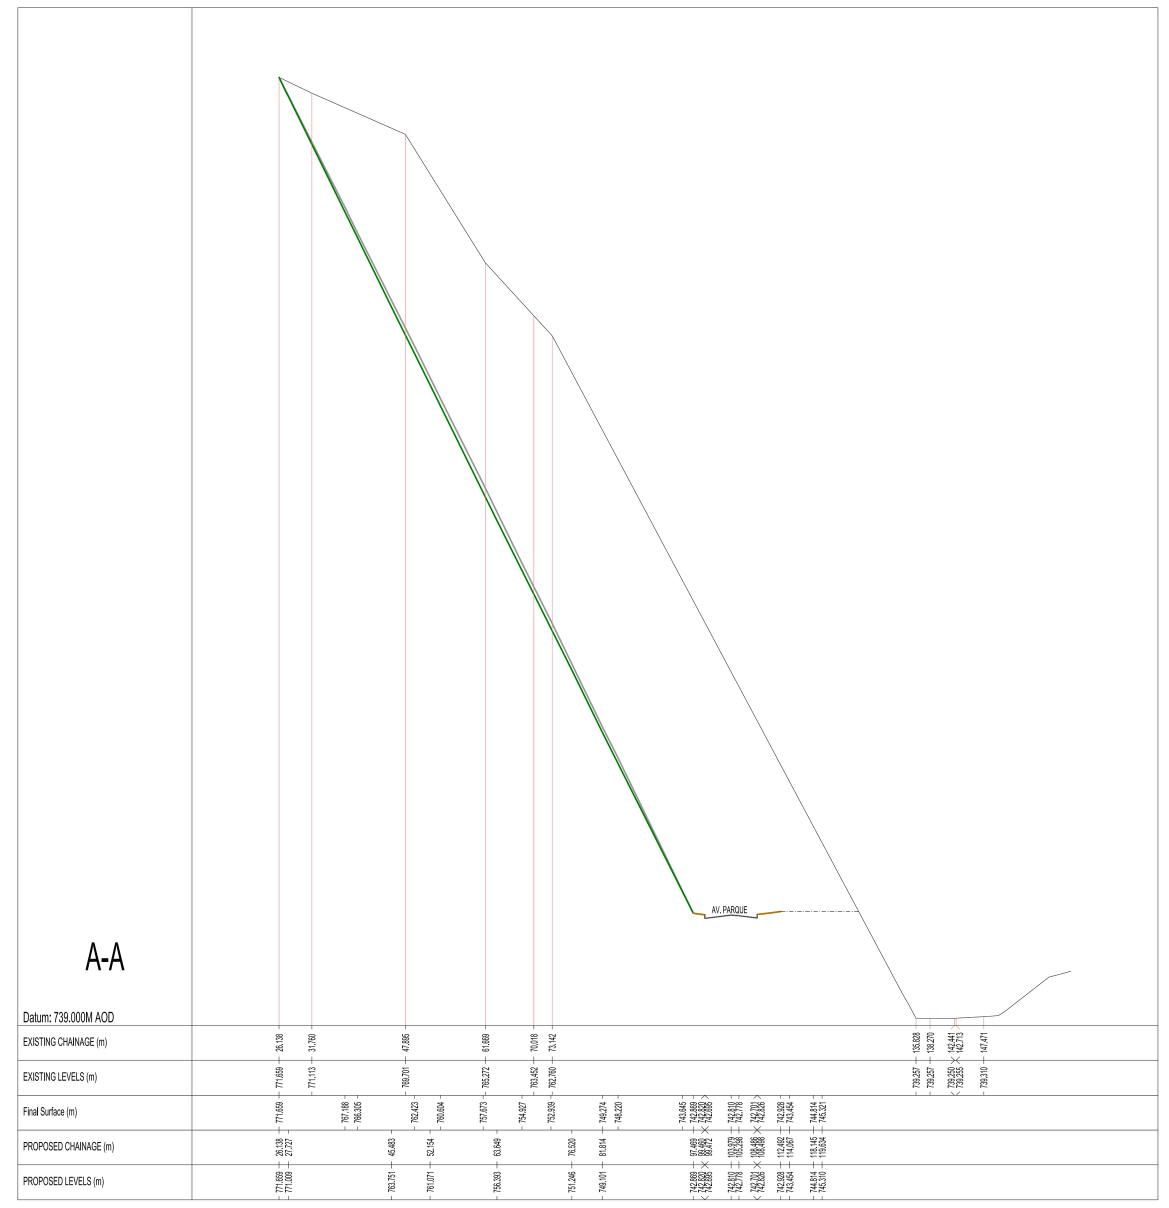

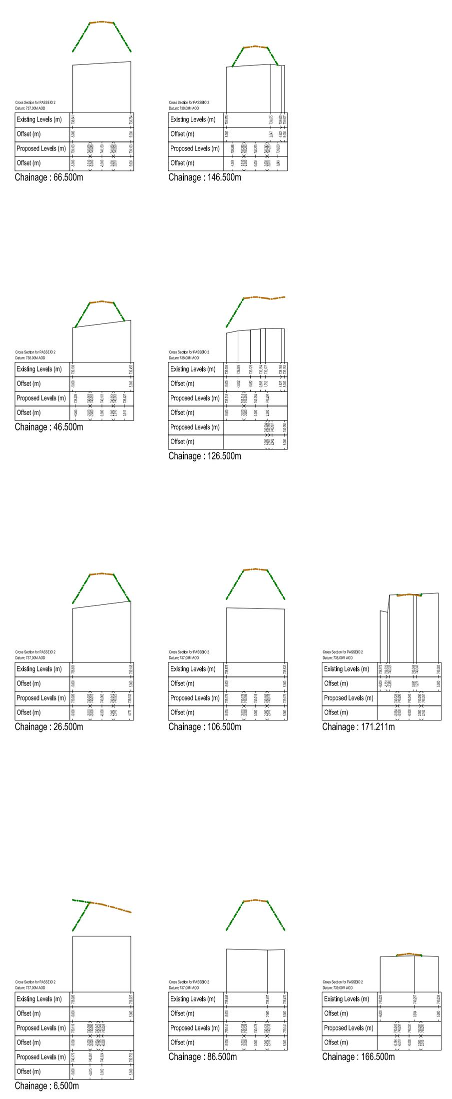

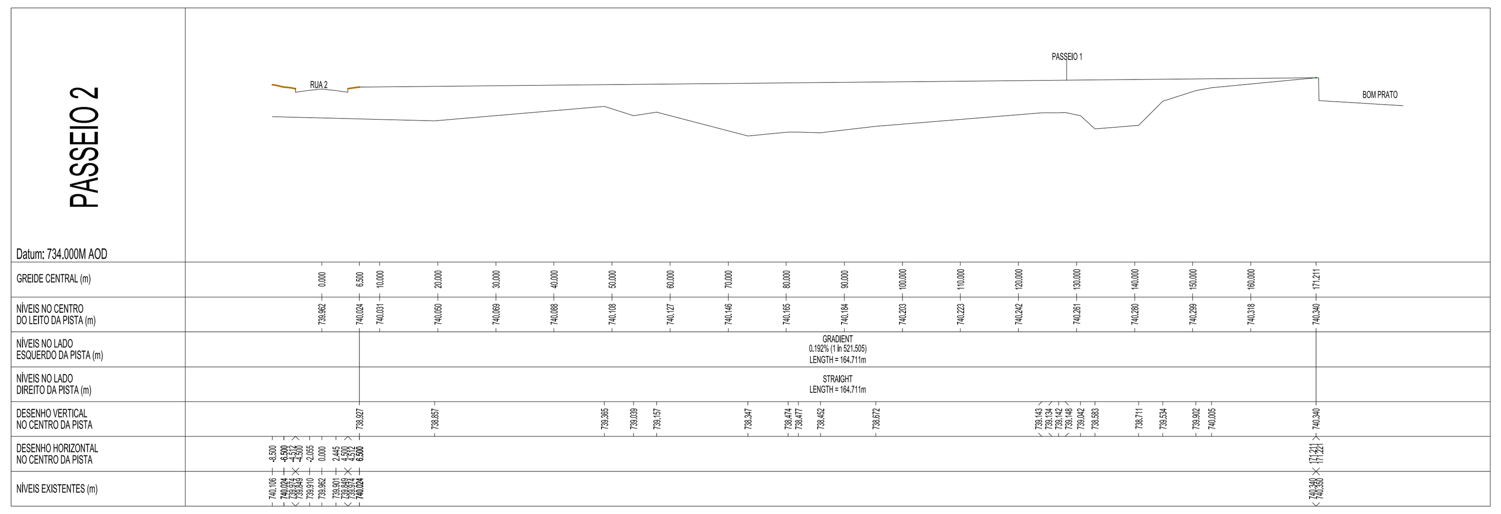

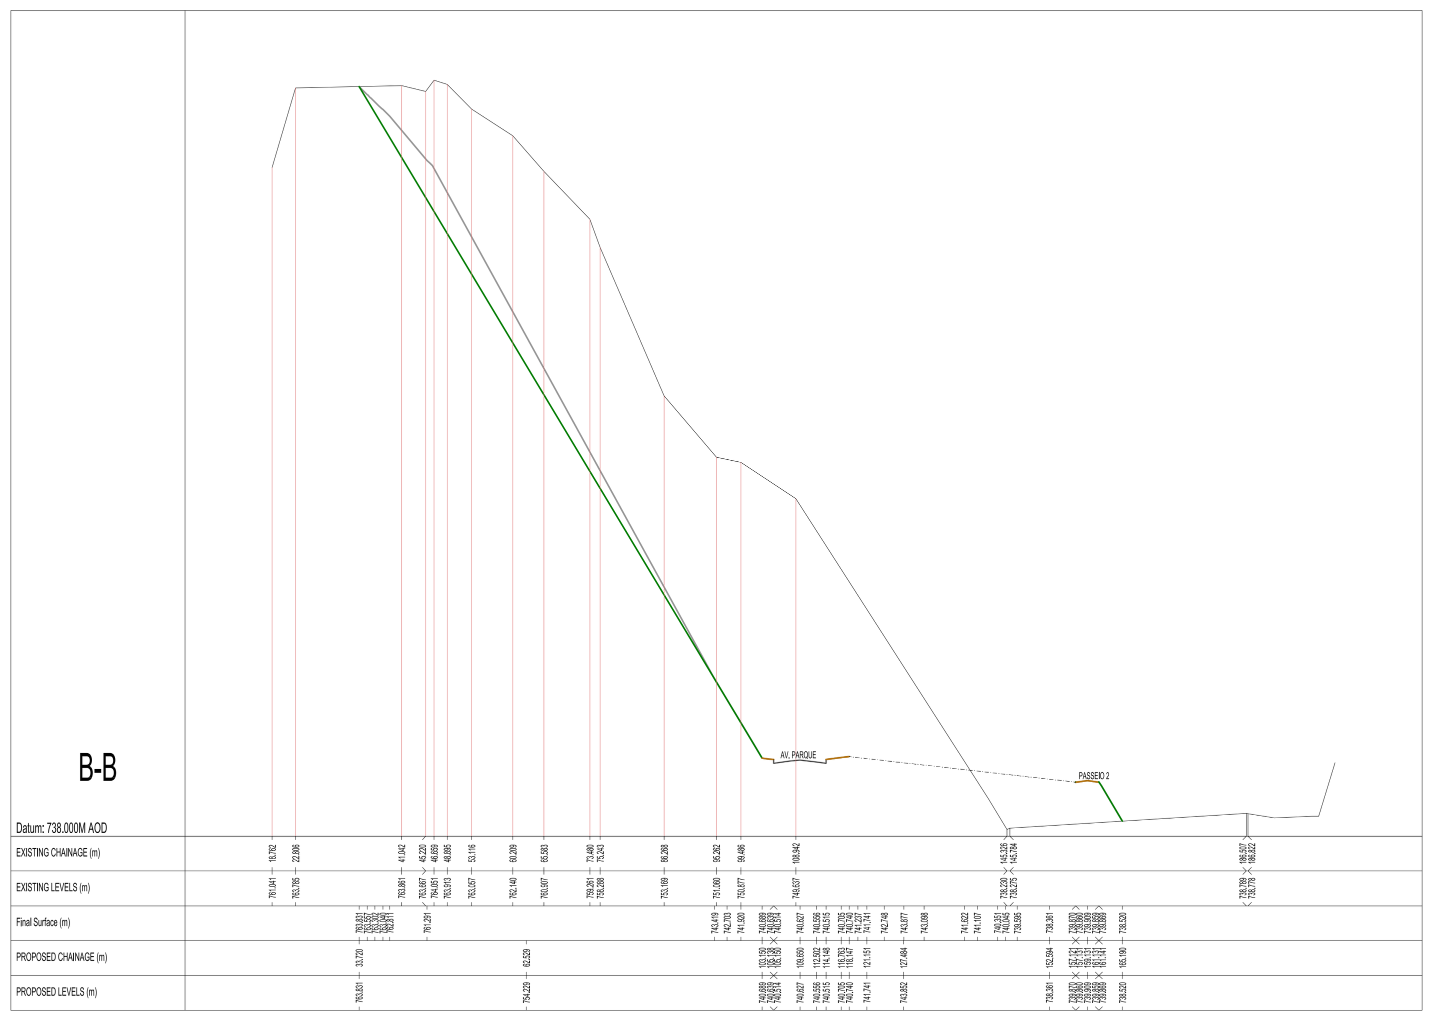

PREFEITURA DO MUNICÍPIO DE ITAPEVI

SECRETARIA DE INFRAESTRUTURA E SERVIÇOS URBANOS

Obra: PERFIL AVENIDA - ENTRADA COHAB

Projeto: EXECUTIVO

End: AVENIDA ENTRADA COHAB

Assunto: PROJETO GEOMÉTRICO

Ramon Medrano de Almada
Secretário de Infraestrutura e
Serviços Urbanos

Autor do Projeto
Eng°: Mario Sérgio Curi
CREA: 5060705842
ART.: 28027230190756933

AUTOR DO PROJETO	TIPO PROJETO	PROCESSO PMI	Folha:
Eng°: Mario Sérgio Curi CREA: 5060705842	EXECUTIVO		2/2
ESCALA: SEM ESCALA	DATA: AGOSTO/2019	REVISÃO: 00	