



LOCALIZAÇÃO

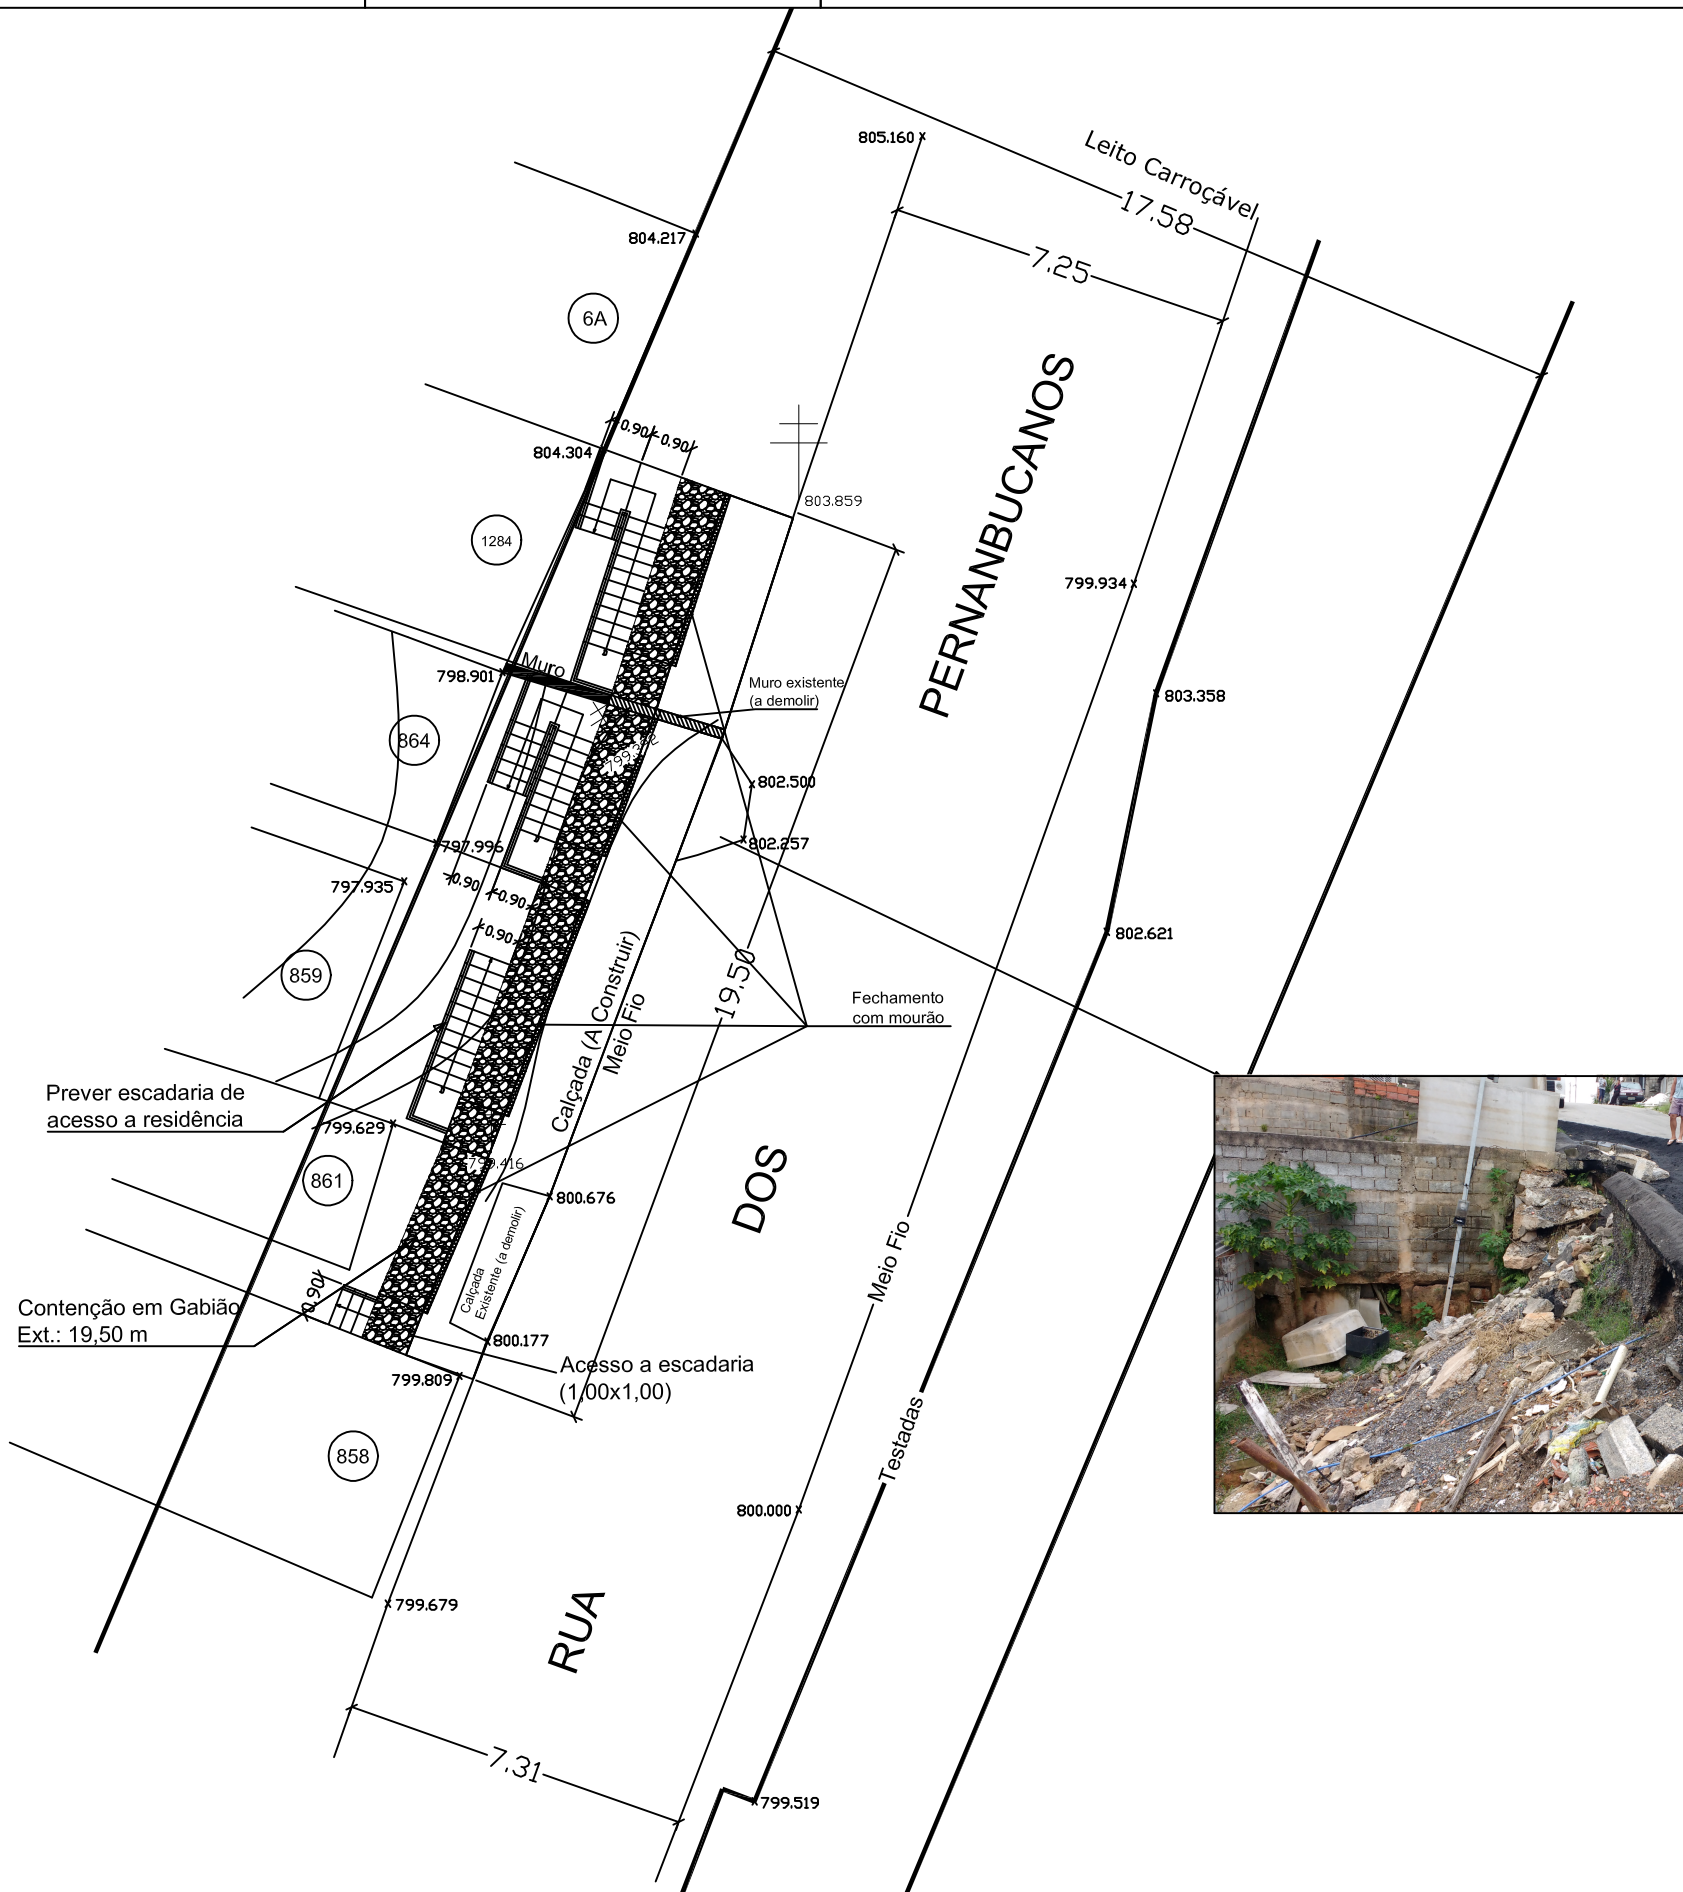

PREFEITURA DO MUNICÍPIO DE ITAPEVI

SECRETARIA DE INFRAESTRUTURA E SERVIÇOS URBANOS

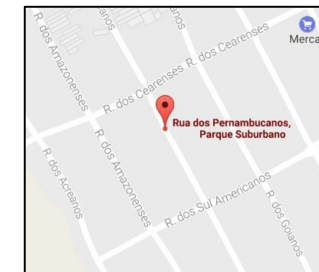

Assunto: CONSTRUÇÃO DE MURO DE CONTENÇÃO

Local do Imóvel: Rua do Pernambucanos-altura dos nºs 861/859/864/1284 Parque Suburbano - Itapevi - São Paulo

Proprietário: PREFEITURA MUNICIPAL DE ITAPEVI

Ramon Medrano de Almada
Secretário de Infra. & Serviços Urbanos
Prefeitura Municipal de Itapevi
CNPJ nº: 46.523.031.0001-28

ASSUNTO:	ORIENTATIVO DE CONTENÇÃO PARA ORÇAMENTO		ÚNICA
ESCALA:	1:100	CONTENÇÃO	
PROJETO:	ZAD_ Zona de Alta Densidade	Setembro/2017	CROQUI DE LEV.
DESENHISTA:	Erica	01/11/2018	REVISÃO: 03