GALERIA - PLANTA
ESC. 1:50

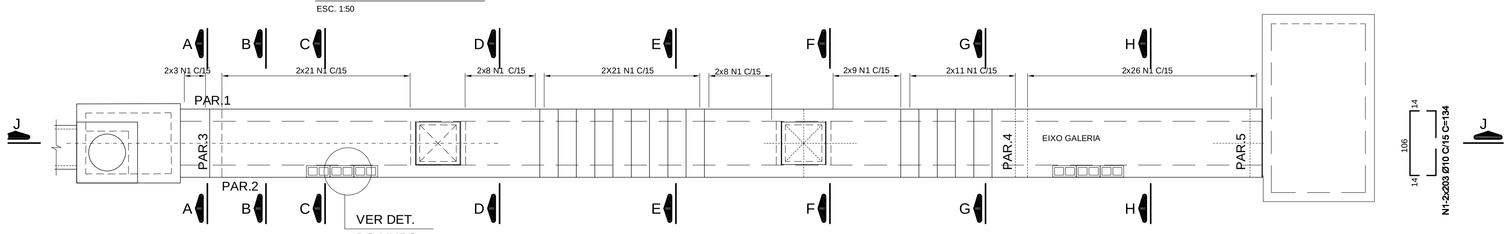

DETALHE MURO DE DIVISA
ESC. 1:25

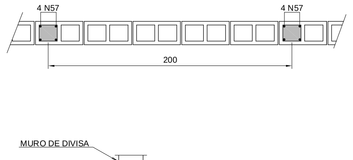

CORTE J-J (ELEVAÇÃO PAR.1=PAR.2)
ESC. 1:50

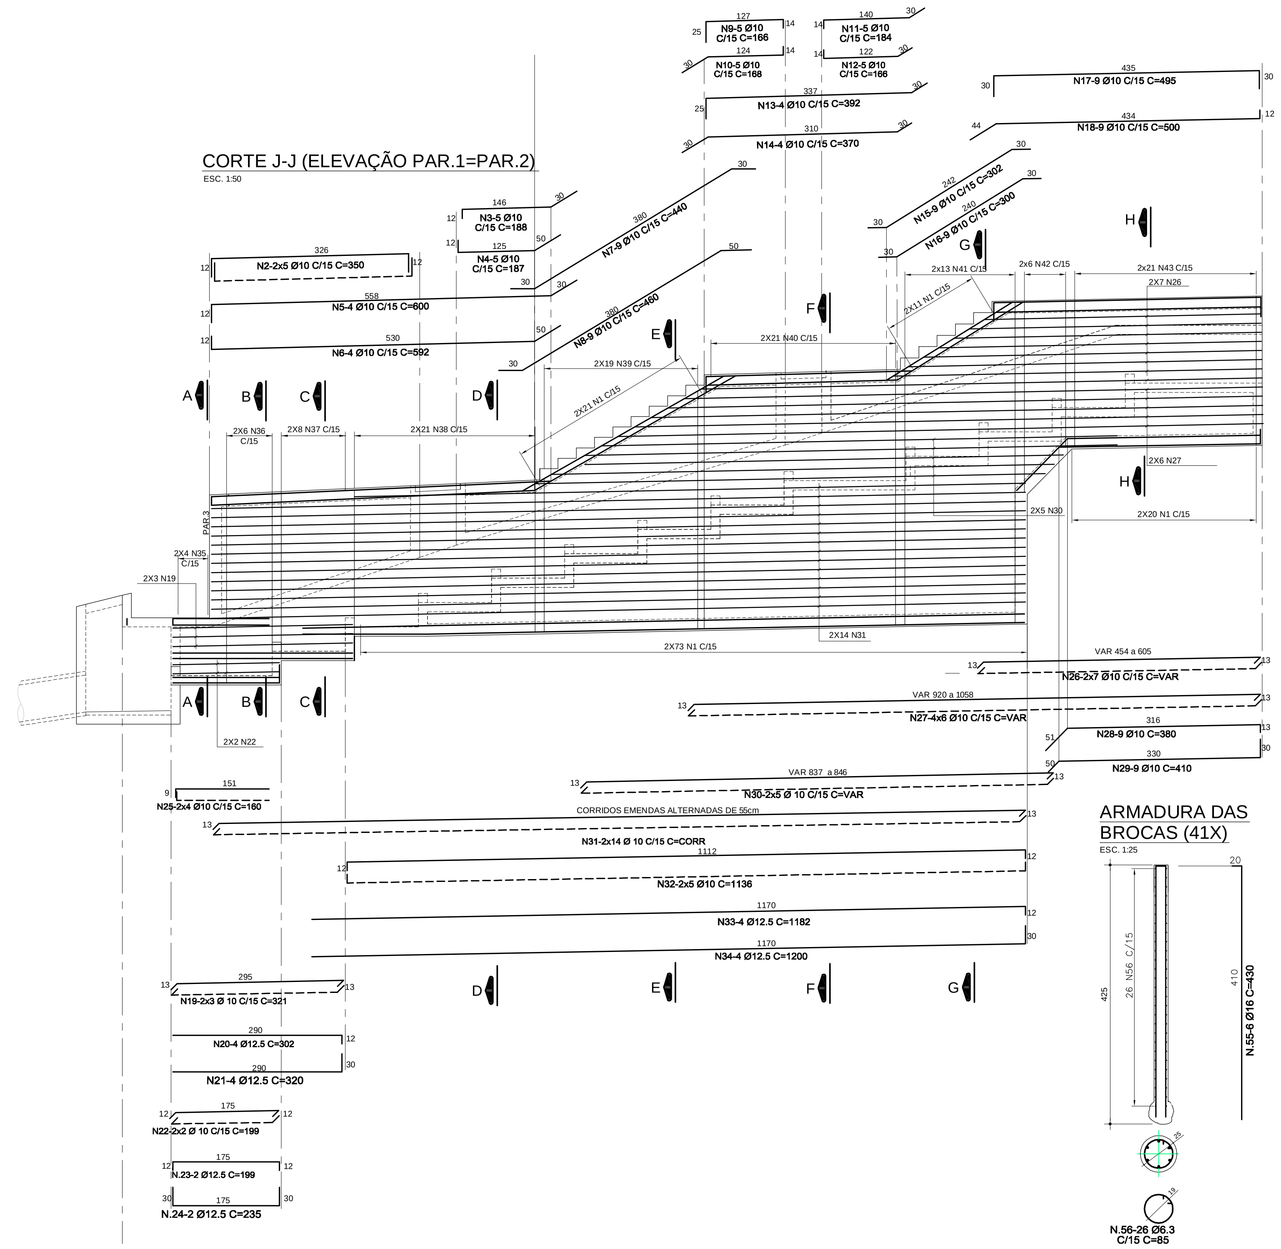

ARMADURA DAS BROCAS (41X)
ESC. 1:25

CORTE A-A
ESC. 1:25

CORTE B-B
ESC. 1:25

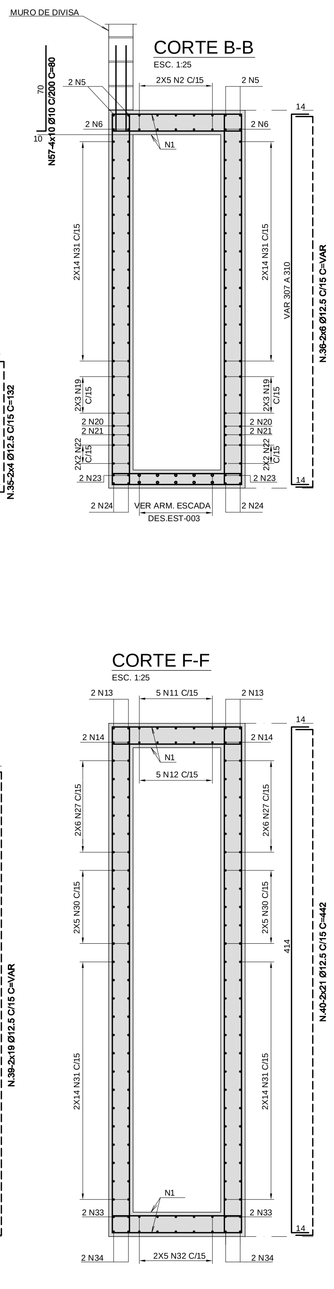

CORTE C-C
ESC. 1:25

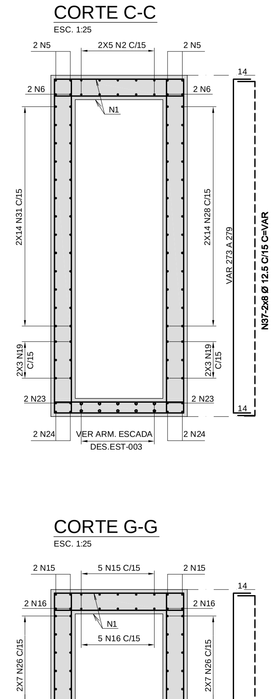

CORTE D-D
ESC. 1:25

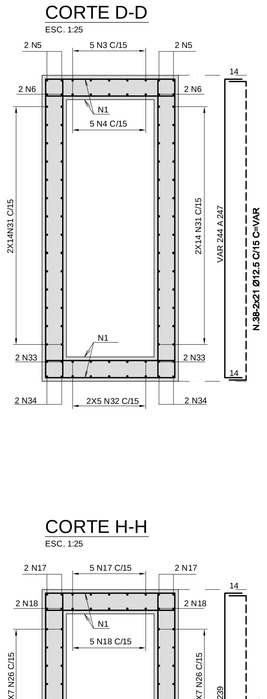

PAR.5
ESC. 1:25

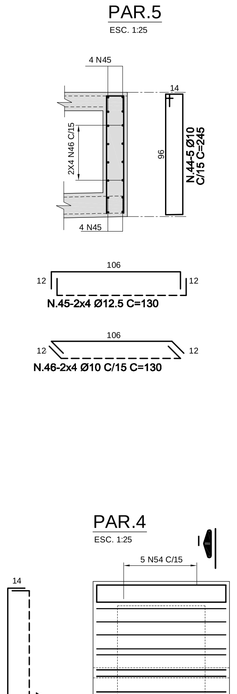

PAR.3
ESC. 1:25

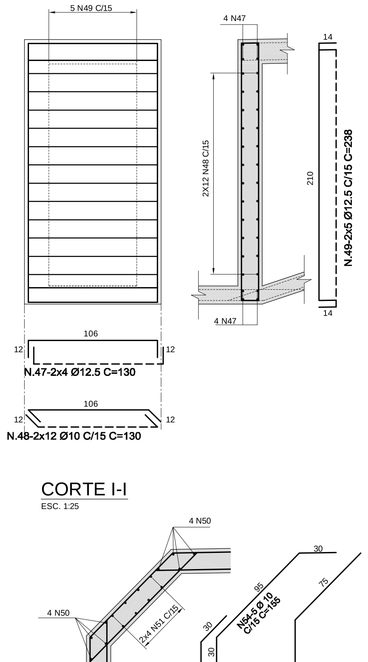

CORTE E-E
ESC. 1:25

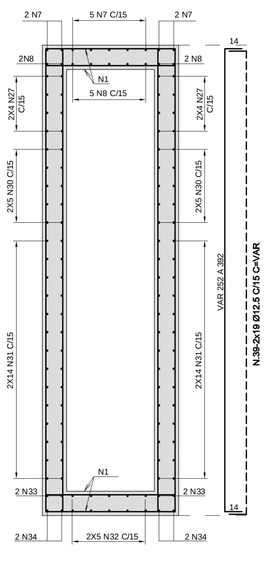

CORTE F-F
ESC. 1:25

CORTE G-G
ESC. 1:25

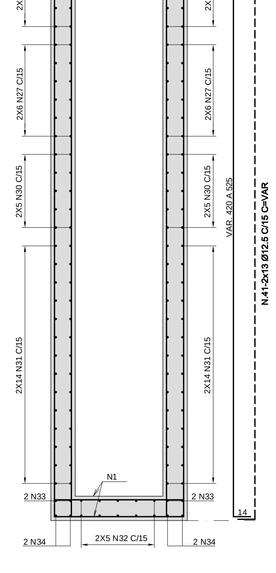

CORTE H-H
ESC. 1:25

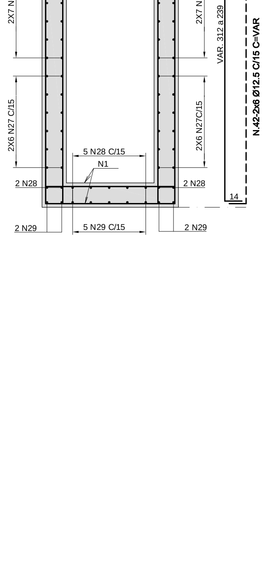

PAR.4
ESC. 1:25

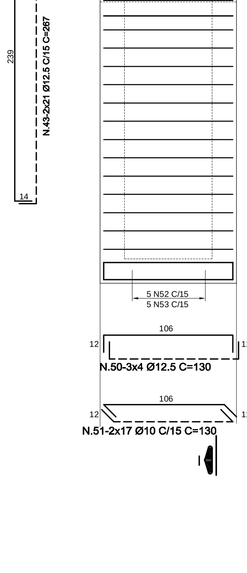

CORTE I-I
ESC. 1:25

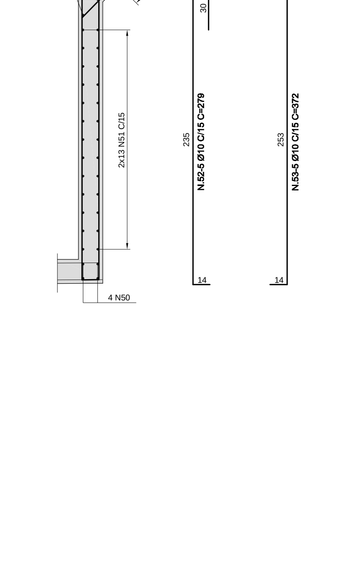

LISTA DE FERROS

N	Ø (mm)	Q	COMPRIMENTO UNIT.(cm)	COMPRIMENTO TOTAL(cm)
1	10	406	134	54404
2	10	10	350	3500
3	10	5	188	940
4	10	5	187	935
5	10	4	600	2400
6	10	4	592	2368
7	10	9	440	3960
8	10	9	460	4140
9	10	5	166	830
10	10	5	168	840
11	10	5	184	920
12	10	5	166	830
13	10	4	392	1568
14	10	4	370	1480
15	10	9	302	2718
16	10	9	300	2700
17	10	9	495	4455
18	10	9	500	4500
19	10	12	321	3852
20	12.5	4	302	1208
21	12.5	4	320	1280
22	10	8	199	1592
23	12.5	4	199	796
24	12.5	4	235	940
25	10	8	160	1280
26	10	28	VARIAVEL	15204
27	10	24	VARIAVEL	24480
28	10	9	380	3420
29	10	9	410	3690
30	10	20	VARIAVEL	15200
31	10	56	CORRIDO	79520
32	10	10	1136	11360
33	12.5	4	1182	4728
34	12.5	4	1200	4800
35	12.5	16	132	2112
36	12.5	24	VARIAVEL	8160
37	12.5	32	VARIAVEL	9728
38	12.5	84	VARIAVEL	22932
39	12.5	76	VARIAVEL	27056
40	12.5	84	442	37128
41	12.5	52	VARIAVEL	26000
42	12.5	24	VARIAVEL	7320
43	12.5	84	267	22428
44	10	5	245	1225
45	12.5	8	130	1040
46	10	8	130	1040
47	12.5	8	130	1040
48	10	24	130	3120
49	12.5	10	238	2380
50	12.5	12	130	1560
51	10	34	130	4420
52	10	5	279	1395
53	10	5	372	1860
54	10	5	155	775
55	16	246	430	105780
56	6.3	1066	85	90610
57	10	40	80	3200

RESUMO CA-50

Ø(mm)	COMPR.(m)	PESO(kg)
6.3	906.10	222
10	2701.21	1667
12.5	1826.36	1759
16	1057.80	1669
TOTAL:		5317

PESOS 100%

Ø	CA	CA50
6.3	0.25	0.25
8	0.40	0.40
10	0.63	0.63
12.5	1.00	1.00
16	1.60	1.60
20	2.50	2.50
22	3.04	3.04
25	3.95	3.95
32	6.31	6.31
40	9.86	9.86

Nº	DATA	REVISÃO	EXECUTADO	APROVADO	ACEITO	DATA	DESENHOS DE REFERÊNCIA	NÚMERO
0	07/06/2018	EMISSÃO INICIAL	EDER				TOPOGRAFIA	C0084-TOP-001-R0.DWG
1	28/06/2018	REVISÃO GERAL	VALDEMIR				IMPLANTAÇÃO E FORMAS	C0084-EST-001-R0.DWG
2	21/08/2018	CONFORME COMENTÁRIOS DO CLIENTE	VALDEMIR					

NOTAS

1. NOTAS GERAIS VER DES. Nº C0084-EST-001
2. AÇO CA50 E TELAS CA60;
3. VERIFICAR MEDIDAS NO LOCAL;
4. COBRIMENTO MINIMO 3cm

APROV.:
CREA Nº:
VISTO SP:

APROVAÇÃO CLIENTE

DÉDALO ENGENHARIA
tel: (11) 5063-4907
dedalo@dedalo-eng.br

DES.: VALDEMIR — ARQ. Nº: C0084-EST-002-R0.DWG
PROJ.: VALDEMIR
VERIF.: EDER
APROV.: EDER — CREA Nº: 5060383166

ITAPEVI

OBRA:
REFORMA E REFORÇO ESTRUT.-R. BENEDITO DE ARAUJO NOVAES 866

PROJETO DE ESTRUTURAS
ARMADURA DAS PAREDE E BROCAS

Nº CLIENTE: C0084-EST-002
Nº CONTRATADA: C0084-EST-002
REVISÃO: R2
FOLHA: 1/1
ESCALA: INDICADA