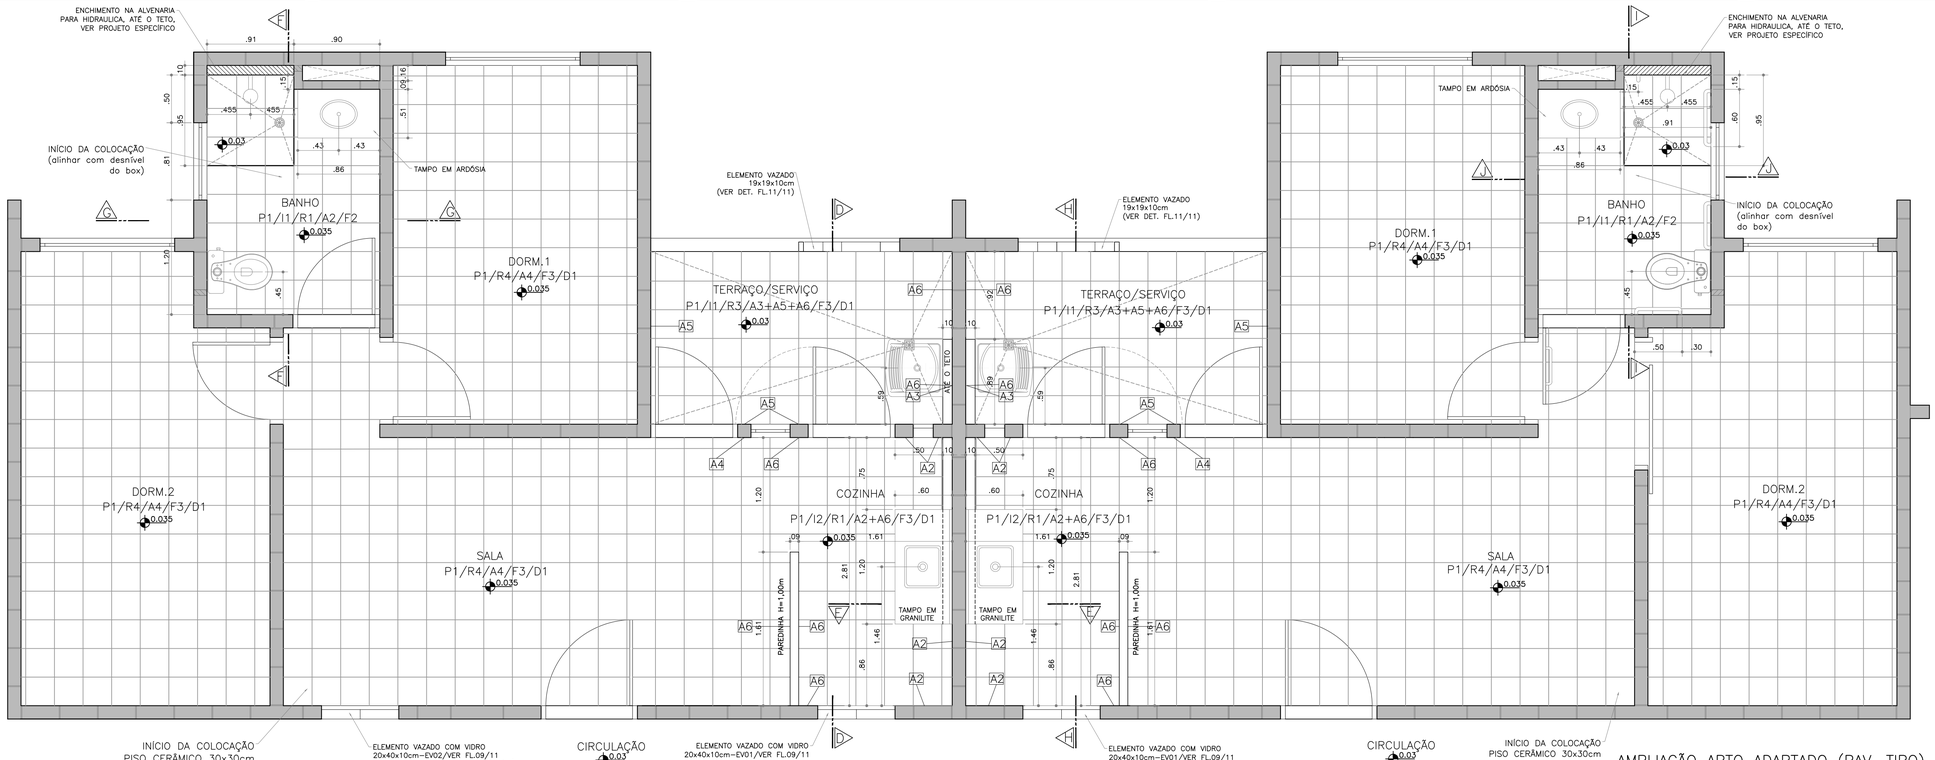

AMPLIAÇÃO APTO PADRÃO (PAV. TIPO)

AMPLIAÇÃO APTO ADAPTADO (PAV. TIPO)

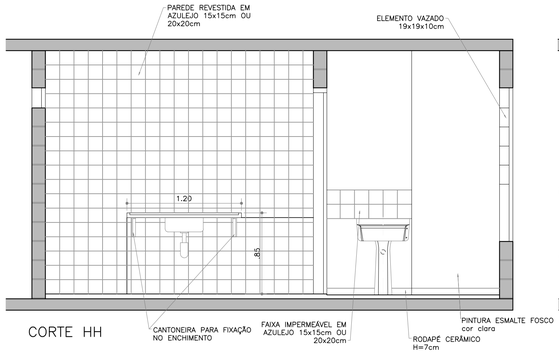

CORTE HH

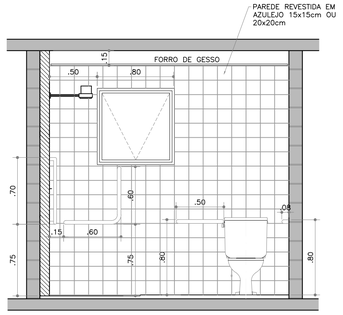

CORTE II

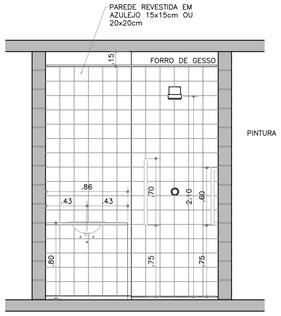

CORTE JJ

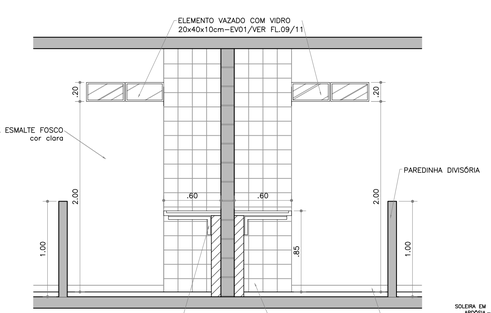

CORTE EE

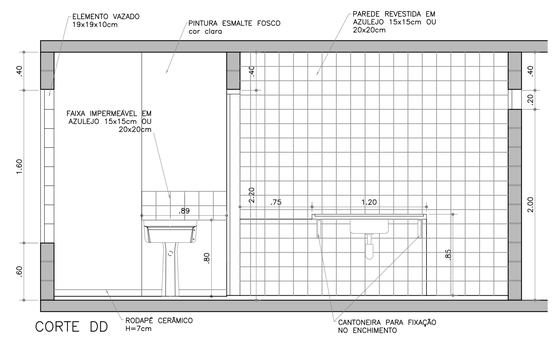

CORTE DD

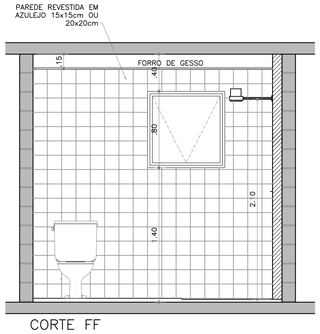

CORTE FF

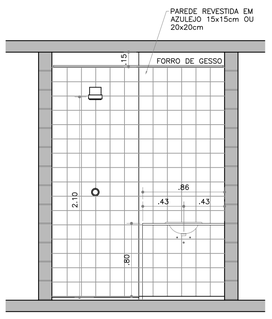

CORTE GG

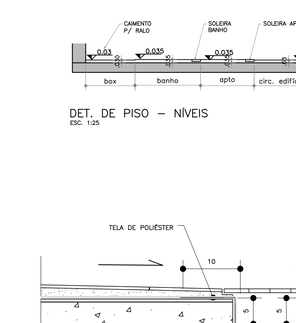

DET. DE PISO – NÍVEIS
ESC. 1:25

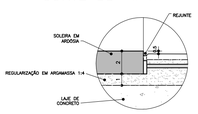

DETALHE DE IMPERMEABILIZAÇÃO PISO E SOLEIRA BANHEIRO E AS

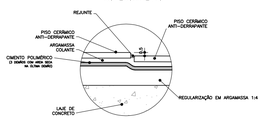

DETALHE (REBAIXO DE BOX) BANHEIRO

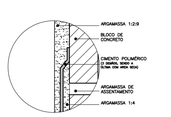

DETALHE 2 ARREMATE DE IMPERMEABILIZAÇÃO BANHEIRO, COZINHA, AS

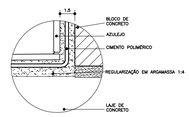

DETALHE 1 BANHEIRO, COZINHA

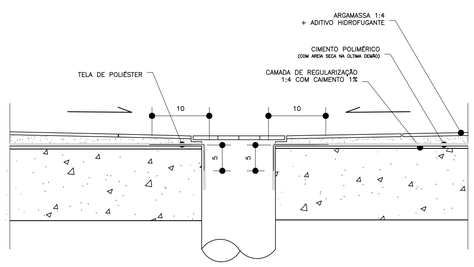

IMPERMEABILIZAÇÃO RALO BANHEIRO E AS

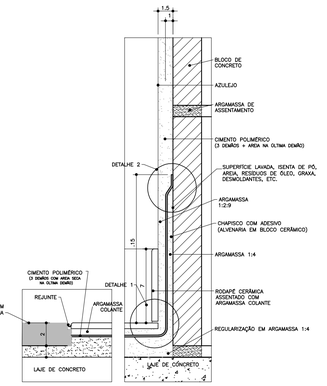

IMPERMEABILIZAÇÃO BOX (banheiro)

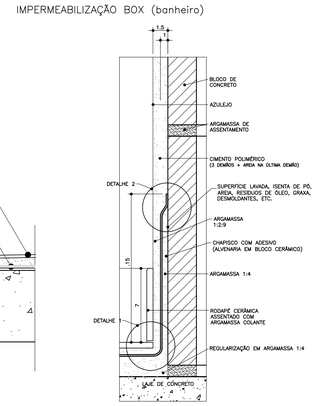

IMPERMEABILIZAÇÃO ÁREA DE SERVIÇO

FONTE / DADOS DE BASE

AUTORES DO PROJETO / COLABORADORES

CDHU – Gestão

ARQ. IRENE B. RIZZO — Coordenação — RRT

ARQ. MARCIO FREIRE PENTEADO — Gestão — RRT

HERJACKTECH TECNOLOGIA E ENGENHARIA LTDA. – Autoria e Desenvolvimento

ENGª MICHELE MONTONE — Coordenação — ART

ARQ. LEO TOMCHINSKY — Projetista — RRT

ARQ. HÉLEN GARCIA FERNANDES — Projetista — RRT

LEGENDA/TABELAS

TABELA DE ACABAMENTOS

PISO

P1	CERÂMICA PEI 4 – 30x30cm – cor clara (bege, gelo, areia)
P2	CIMENTADO DESEMPENADO
P3	PISO DE CONCRETO E=5cm
P4	BLOCO INTERTRAVADO DE CONCRETO

IMPERMEABILIZAÇÃO (ver projeto conforme memorial)

I1	ARGAMASSA POLIMÉRICA
I2	ARGAMASSA COM ADITIVO HIDROFUGANTE
I3	ARGAMASSA À BASE DE EMULSÃO ASFÁLTICA, MODIFICADA COM ELASTÔMEROS
I4	ARGAMASSA COM MANTA ASFALTICA MODIFICADA COM POLIMEROS – E=4mm

REVESTIMENTO/PAREDES

R1	EMBOÇO EM ARGAMASSA SOBRE BLOCO DE CONCRETO E=15mm
R2	CHAPISCO E EMBOÇO E=15mm
R3	CHAPISCO E EMBOÇO E=20<e<25mm
R4	GESSO

ACABAMENTO/PAREDES

A1	MASSA CORRIDA
A2	AZULEJO sobre argamassa de assentamento – min 15x15cm – cor clara (branco, bege, gelo, areia)
A3	AZULEJO sobre argamassa de assentamento – min 15x15cm – FAIXA h>30cm – cor clara (branco, bege, gelo, areia)
A4	PINTURA LÁTEX PVA – CLASSE "STANDARD" – cor clara (branco, bege, gelo, areia), 2 demãos, sobre fundo selador
A5	PINTURA LÁTEX ACRÍLICA – CLASSE "PREMIUM" – cor conforme projeto cromático, 2 demãos, sobre fundo selador
A6	PINTURA ESMALTE FOSCO – cor clara (branco, bege, gelo, areia), 2 demãos, sobre fundo selador
A7	PINTURA ESMALTE – cor por tipo de sinalização, 2 demãos, sobre fundo selador

FORRO / TETO

F1	FORRO EM GESSO COM PINTURA LÁTEX PVA
F2	FORRO EM GESSO COM PINTURA ESMALTE SINTÉTICO FOSCO
F3	PINTURA LÁTEX PVA SOBRE LAJE DE CONCRETO

RODAPÉ

D1	RODAPÉ CERÂMICO H=7cm

PISO PODOTÁTIL (EM BORRACHA, COLADO SOBRE PISO)

PISO DIRECIONAL — PISO DE ALERTA

NOTAS:
1– OS NÍVEIS EM PLANTA E CORTE SÃO REFERENTES AS NÍVEIS ACABADO – VER DETALHE DE PISO NESTA FOLHA;
2– PREVER ESTRUTURAÇÃO DO ENCHIMENTO PARA FIXAÇÃO DAS CANTONEIRAS DE SUSTENTAÇÃO DO TAMPO DA PIA DA COZINHA DE FORMA A NÃO AFETAR O GRAUTE.

Revisões (discriminação)	Nº	Data	Rubrica

Companhia de Desenvolvimento Habitacional e Urbano

CDHU

Rua Boa Vista,170, CEP. 01014–000, São Paulo. Tel.2505.2000. CGCMF 47.865.597/0001–9

PROJETO

UNIDADE HABITACIONAL PADRÃO

CÓDIGO

V | 0 | 4 | 2 | F–01

TÍTULO	ÁREA	FOLHA
ARQUITETURA	ARQ	05/11

ASSUNTO

AMPLIAÇÃO DOS APTOS DE 2 DORMITÓRIOS
CORTES DD, EE, FF, GG, HH, II e JJ

ESCALA GRÁFICA	ESCALA NOMINAL	DATA
0 0.2 0.5 1.0(m)	1:30	DEZ/2013

ASSINATURAS

proprietário — cgc

aprovação do projeto – responsável técnico — Cia. de Desenvolvimento Habitacional e Urbano do Est. de São Paulo — c.r.e.o. 20314/D — pref. — a.r.t.

obra – responsável técnico — c.r.e.o. — pref. — a.r.t.

ESPAÇO PARA APROVAÇÃO

LISTA 1

CÓDIGO CDHU EMPREENDIMENTO

Programa	Região	Município	Terreno	Fase	Versão	Etapa do Projeto
0 0	0 0	0 0	0 0	0	0	P E