PLANTA 1° PAV. (TÉRREO)

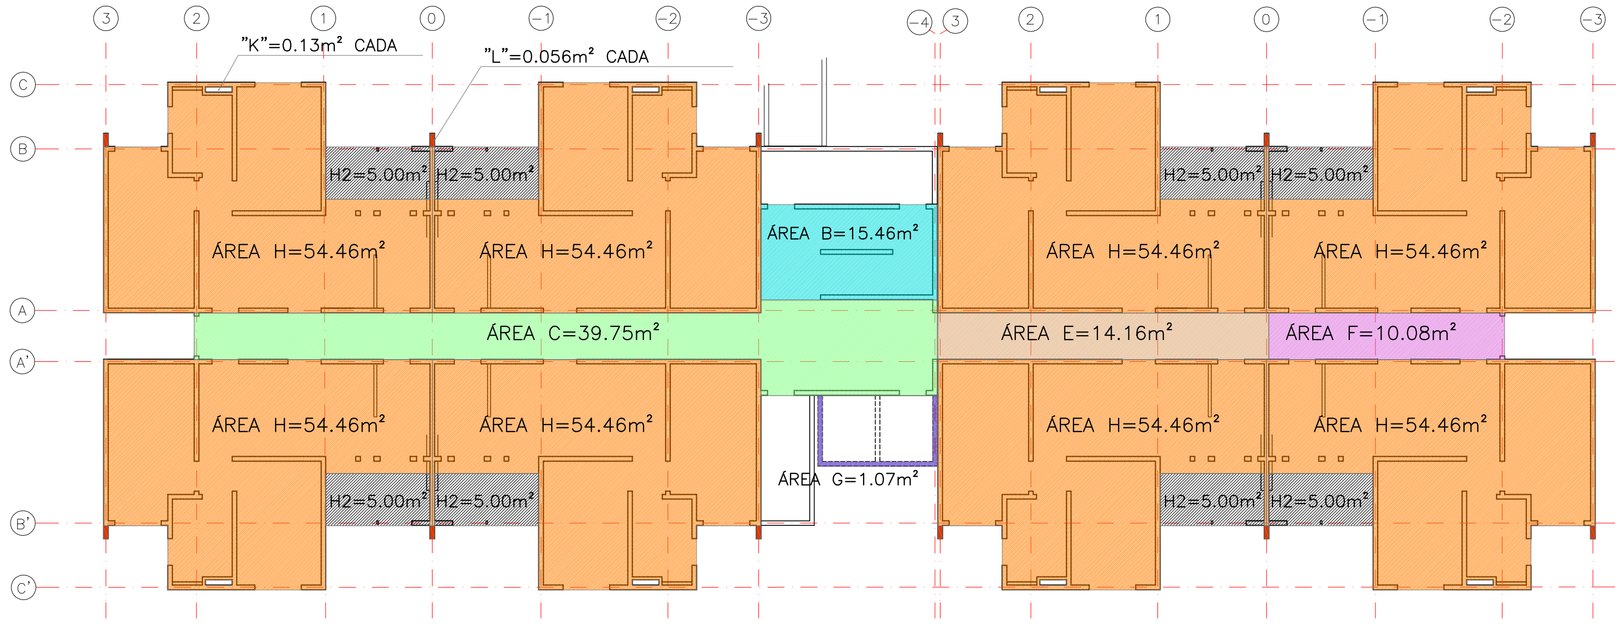

PLANTA PAV. TIPO

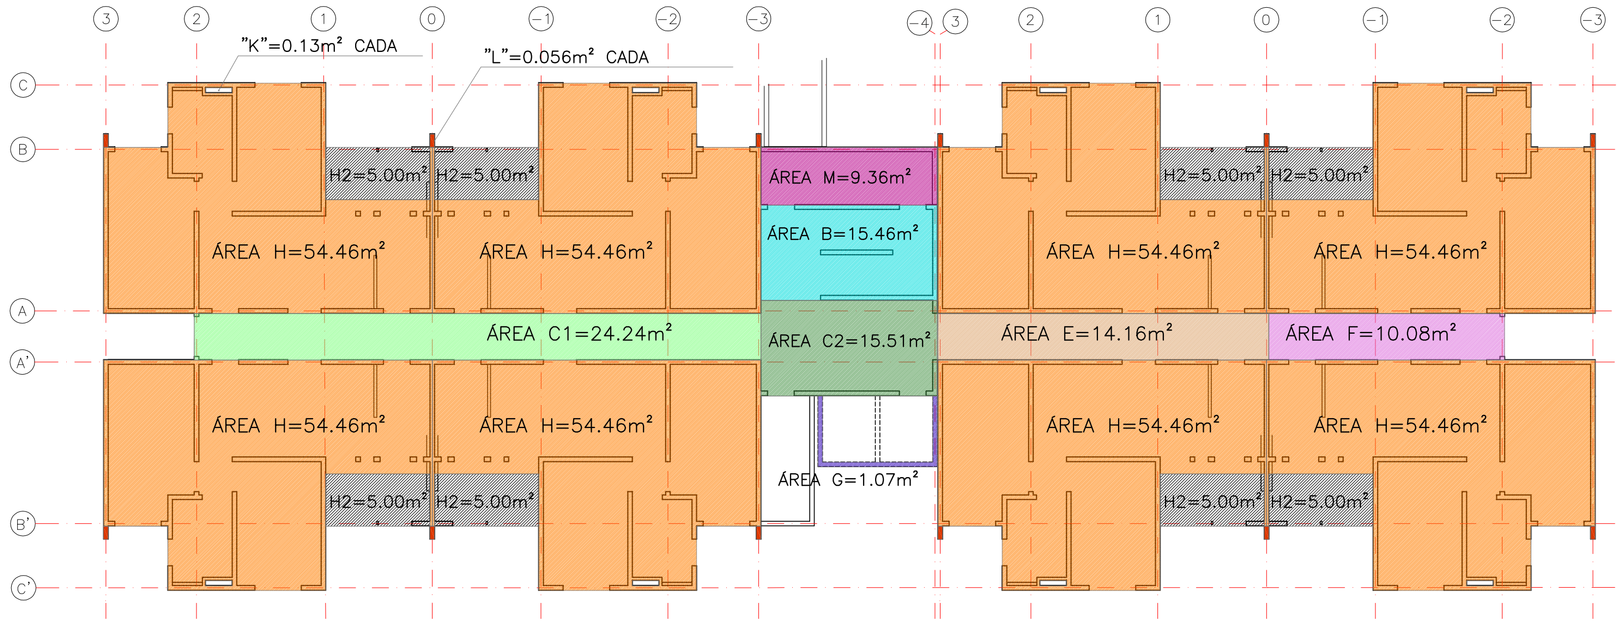

PLANTA 2° PAV. (ACESSO)

ATICO E CX. D'AGUA
ÁREA =31.79m²

TABELA COMPLETA

	ÁREA COMUM		ÁREA PRIVATIVA		TOTAL
	COMPUT.	N COMPUT.	COMPUT.	N COMPUT.	
	(7 x R)	(A+B+C+D+E+F+12 x L)	(8 x H + J)	(7 x H2)	
1º PAVIMENTO (TÉRREO)	0,91	142,206	381,57	35,000	559,685
	(C1+E+F+12 x L)	(B+C2+M)	(8 x H)	(8 x H2)	
2º PAVIMENTO (acesso)	49,15	40,337	435,68	40,000	565,167
	(B+C+E+F+12 x L)	xxxxx	(8 x H)	(8 x H2)	
3º PAVIMENTO (TIPO)	80,125		435,68	40,000	555,805
	(B+C+E+F+12 x L)	xxxxx	(8 x H)	(8 x H2)	
4º PAVIMENTO (TIPO)	80,125		435,68	40,000	555,805
BARRILETE	xxxxx	31,79	xxxxx	xxxxx	31,790
CX. D' ÁGUA	xxxxx	31,79	xxxxx	xxxxx	31,790
TOTAL	**213,31**	**246,122**	**1.688,610**	**155,000**	**2.300,042**

TABELA PREFEITURA

	COMPUT.	N COMPUT.	TOTAL
	(8xH+J+7xK)	(A+B)+C+D+E+F+12xL+7xH2	
1º PAVIMENTO (TÉRREO)	382,48	177,205	559,685
	(C1+E+F+12 x L+8xH)	(B+C2+M+8xH2)	
2º PAVIMENTO (acesso)	484,83	80,337	565,167
	(B+C+E+F+12 x L+8xH)	(8xH2)	
3º PAVIMENTO (TIPO)	515,805	40,000	555,805
	(B+C+E+F+12 x L+8xH	(8xH2)	
4º PAVIMENTO (TIPO)	515,805	40,000	555,805
BARRILETE	xxxxx	31,79	31,79
CX. D' ÁGUA	xxxxx	31,79	31,79
TOTAL	**1.898,920**	**401,122**	**2.300,042**

ÁREA DE PROJEÇÃO = 596,25

ÁREA DE LOCAÇÃO

TOTAL DO TERREO	559,685
I	7,780
B2 VAZIO	12,920
D	6,400
LAJE AO LADO DO GÁS	4,200
TOTAL	**589,785** (Total do Terreo + I + B2 Vazio - D- Laje ao lado do Gás)

FONTE / DADOS DE BASE

AUTORES DO PROJETO / COLABORADORES

CDHU – Gestão

ARQ. IRENE B. RIZZO — Coordenação — RRT
ARQ. MARCIO FREIRE PENTEADO — Coordenação — RRT

Análise

Análise — ART/RRT

HERJACKTECH TECNOLOGIA E ENGENHARIA LTDA. – Autoria

ENG. MICHELE MONTONE — Coordenação — ART
ARQ. LÉO TOMCHINSKY — Projetista — RRT
ARQ. HÉLEN GARCIA FERNANDES — Projetista — RRT

LEGENDA/TABELAS

Revisões (discriminação)	Nº	Data	Rubrica

Companhia de Desenvolvimento Habitacional e Urbano
CDHU
Rua Boa Vista,170. CEP. 01014-000. São Paulo. Tel.2505.2000. CGCMF 47.865.597/0001-9

PROJETO
UNIDADE HABITACIONAL PADRÃO

CÓDIGO
V | 0 | 4 | 2 | F-01

TÍTULO | ÁREA | FOLHA
ARQUITETURA | ARQ | 00/00

ASSUNTO
OPÇÃO DE ACESSO PELO 2° PAV.
CALCULO DE ÁREAS

ESCALA GRÁFICA: 0 5 10 15(m) | ESCALA NOMINAL: 1:100 | DATA: DEZ/2013

ASSINATURAS
proprietário — cgc
aprovação do projeto – responsável técnico — Cia. de Desenvolvimento Habitacional e Urbano do Est. de São Paulo — c.r.e.a. 20314/D — pref. — a.r.t.
obra – responsável técnico — c.r.e.a. — pref. — a.r.t.

ESPAÇO PARA APROVAÇÃO

LISTA 1

CÓDIGO CDHU EMPREENDIMENTO

Programa	Região	Município	Terreno	Fase	Versão	Etapa do Projeto
0 0	0 0	0 0	0	0	0	P E