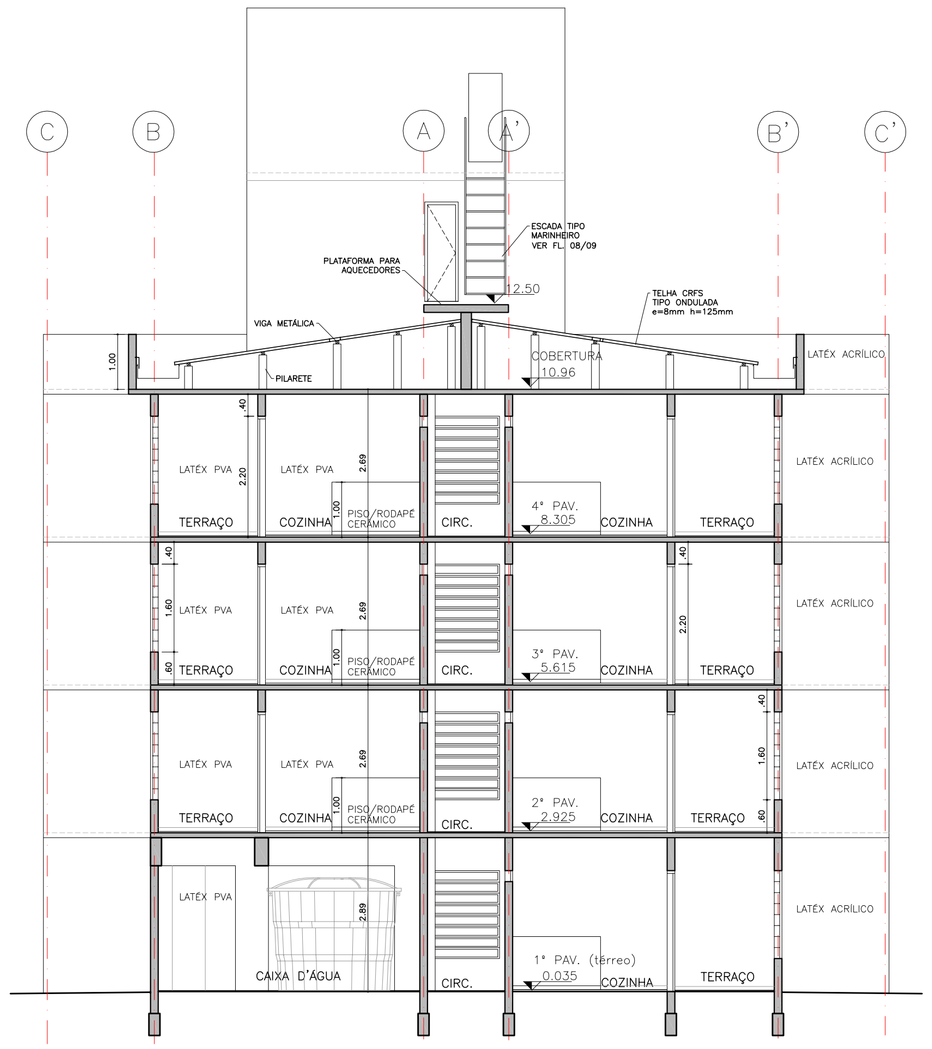

CORTE BB

DET. CAIXAS DE PASSAGEM – CIRCULAÇÃO

ESC. 1:25

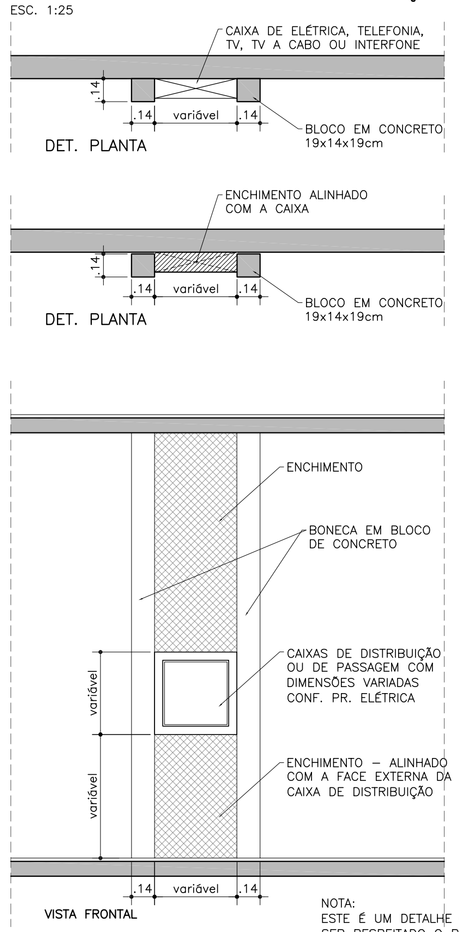

NOTA:
ESTE É UM DETALHE GENÉRICO E DEVERÁ SER RESPEITADO O PROJETO DE ELÉTRICA PARA A EXECUÇÃO DAS BONECAS, APENAS RESSALTAR QUE ELA NÃO DEVERÁ INVADIR NENHUM VÃO, INCLUSIVE OS ELEMENTOS VAZADOS NA COZINHA.

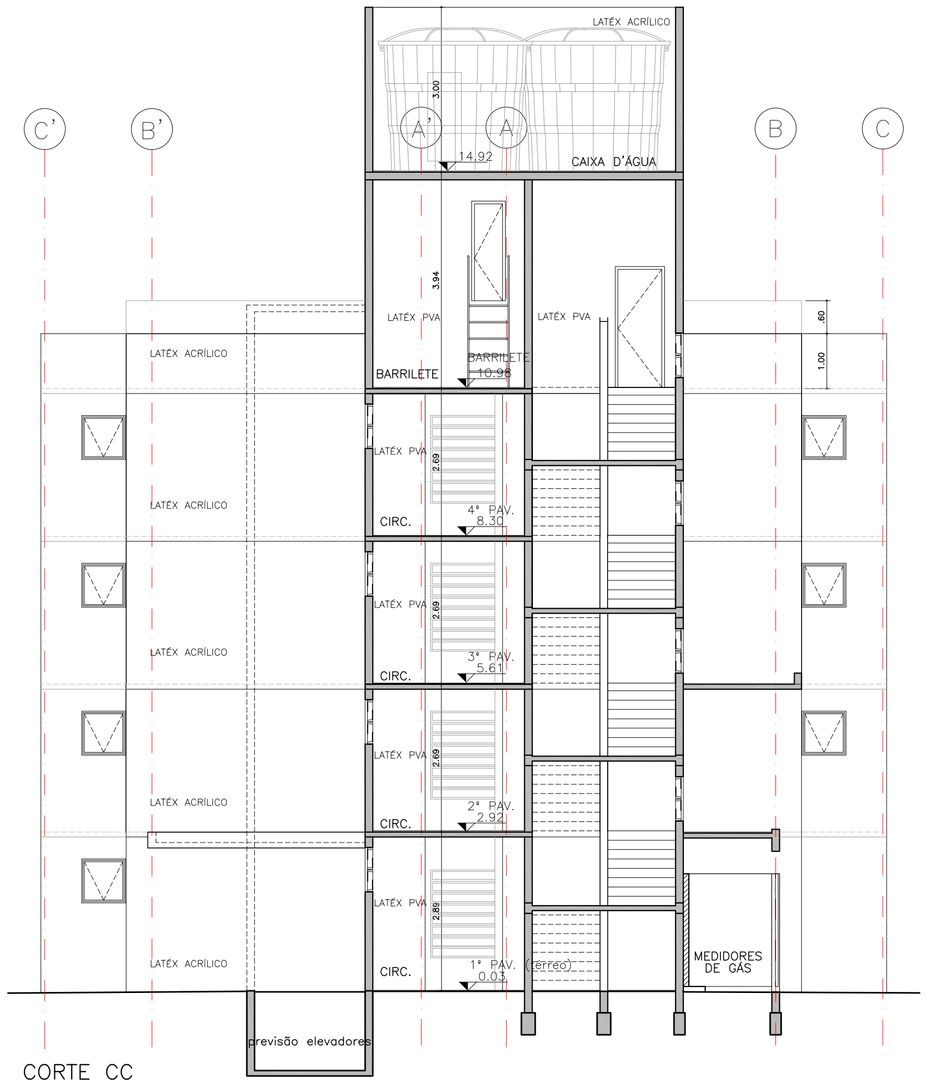

CORTE CC

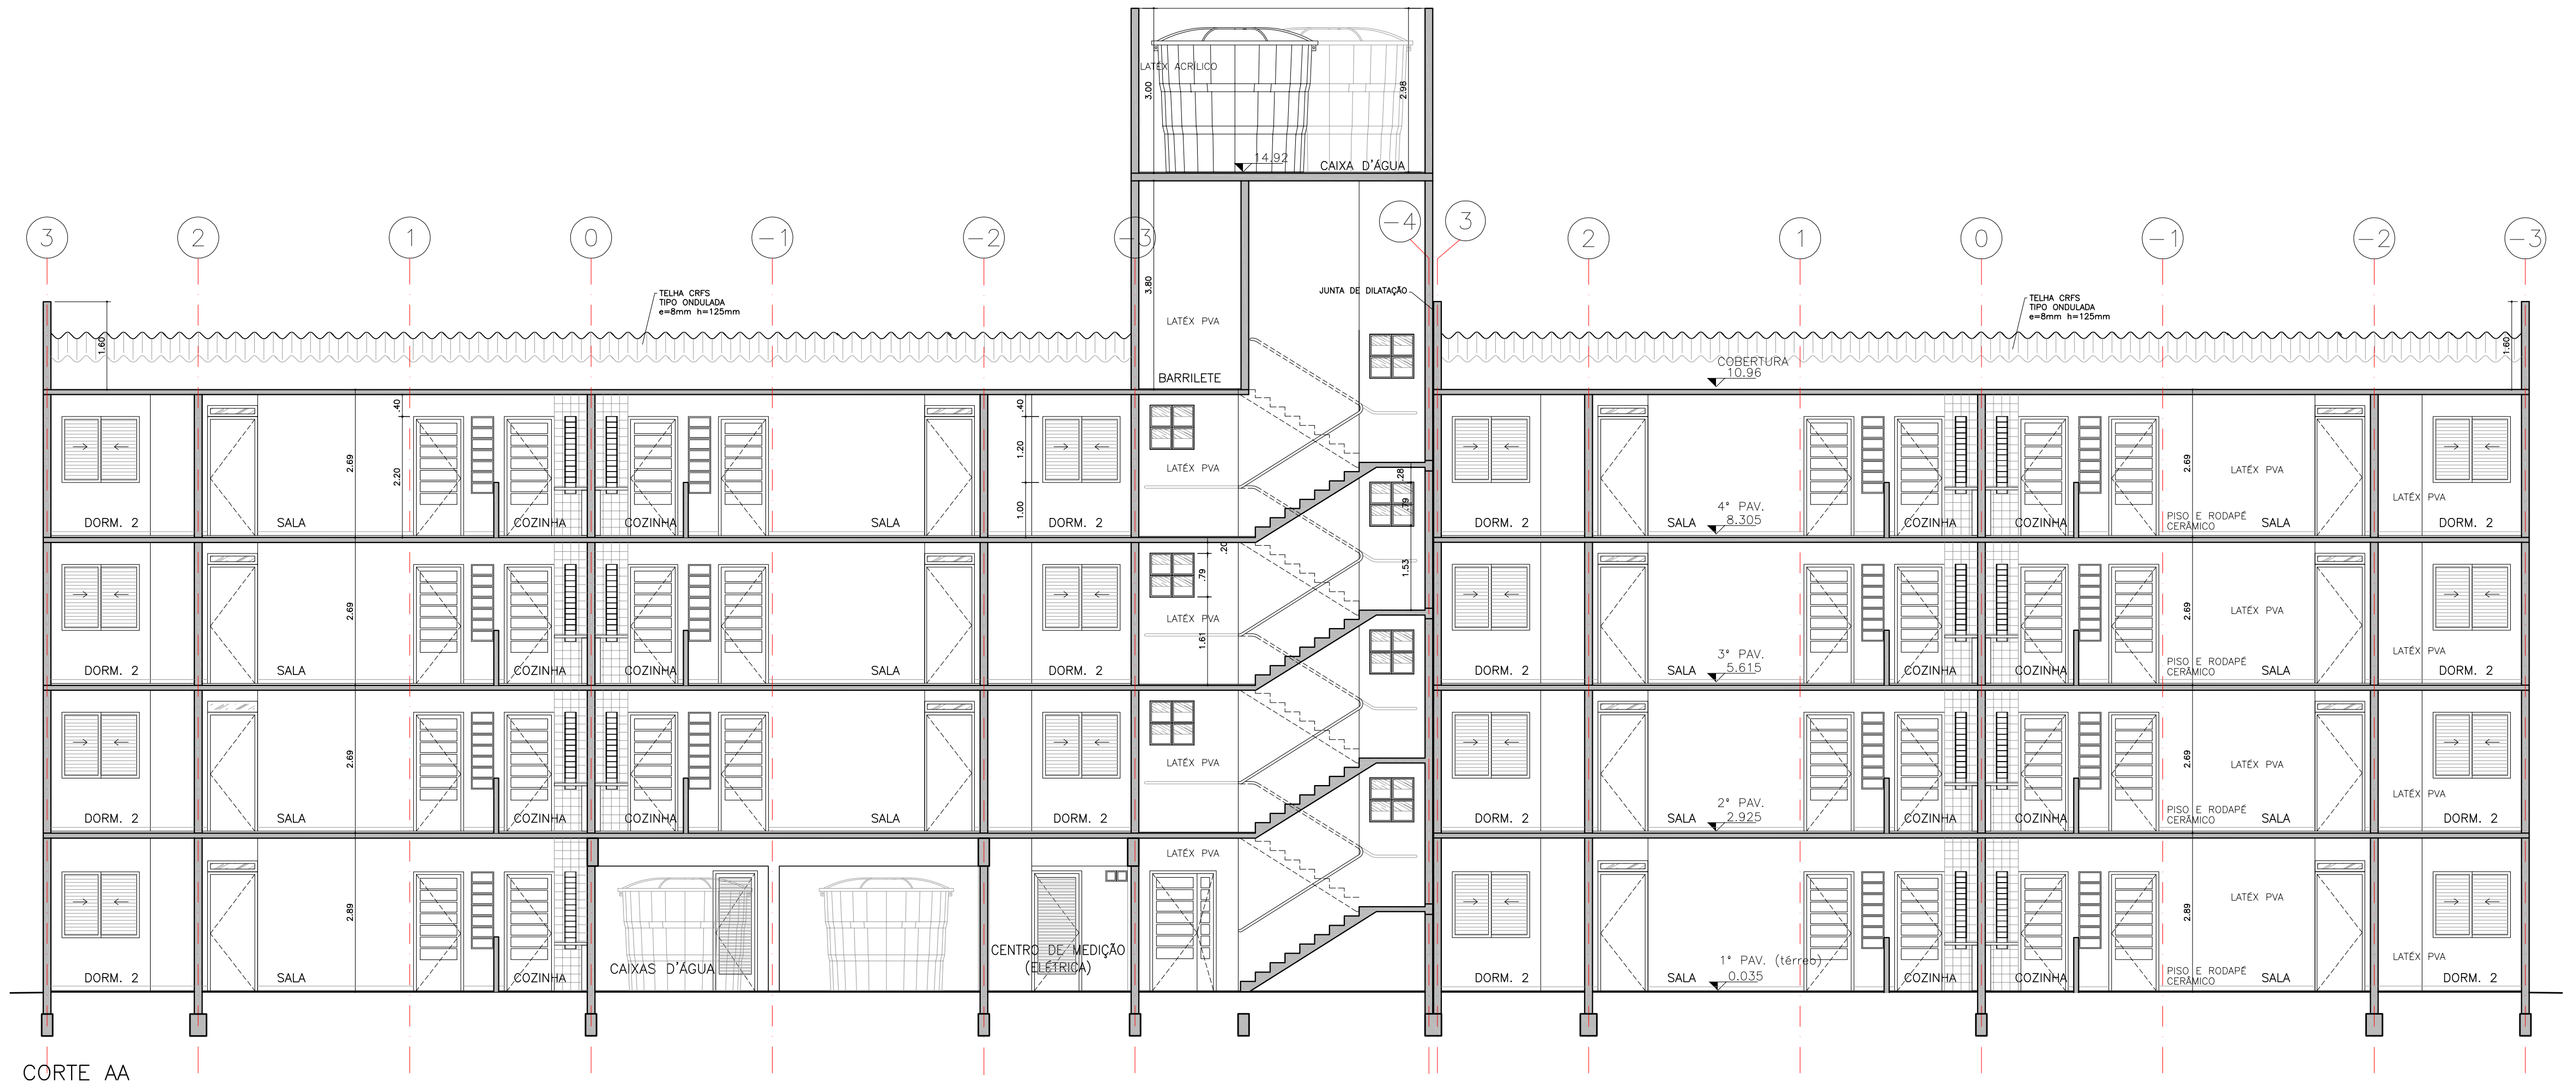

CORTE AA

FONTE / DADOS DE BASE

AUTORES DO PROJETO / COLABORADORES

CDHU – Gestão

ARQ. IRENE B. RIZZO — Coordenação — RRT

ARQ. MARCIO FREIRE PENTEADO — Gestão — RRT

HERJACKTECH TECNOLOGIA E ENGENHARIA LTDA.
– Autoria e Desenvolvimento

ENG° MICHELE MONTONE — Coordenação — ART

ARQ. LEO TOMCHINSKY — Projetista — RRT

ARQ. HELEN GARCIA FERNANDES — Projetista — RRT

LEGENDA/TABELAS

NOTA:
OS NÍVEIS EM PLANTA E CORTE SÃO REFERENTES AS NÍVEIS ACABADO – VER DETALHE FOLHA 05/11.

Revisões (discriminação)	N°	Data	Rubrica

Companhia de Desenvolvimento Habitacional e Urbano
CDHU
Rua Boa Vista,170. CEP. 01014-000. São Paulo. Tel.2505.2000. CGCMF 47.865.597/0001-9

PROJETO

UNIDADE HABITACIONAL PADRÃO

CÓDIGO

V | 0 | 4 | 2 | F-01

TÍTULO | ÁREA | FOLHA

ARQUITETURA | ARQ | 04/11

ASSUNTO

CORTES AA, BB, CC E DET. CAIXAS DE PASSAGEM – CIRCULAÇÃO

ESCALA GRÁFICA	ESCALA NOMINAL	DATA
0 0.5 1.5 2.0(m)	1:75	DEZ/2013

ASSINATURAS

proprietário — cgc

aprovação do projeto – responsável técnico — Cia. de Desenvolvimento Habitacional e Urbano do Est. de São Paulo — c.r.e.a. 20314/D — pref. — a.r.t.

obra – responsável técnico — c.r.e.a. — pref. — a.r.t.

ESPAÇO PARA APROVAÇÃO

LISTA 1

CÓDIGO CDHU EMPREENDIMENTO

Programa	Região	Município	Terreno	Fase	Versão	Etapa do Projeto
0 0	0 0	0 0	0	0	0	P E