PLANTA 1° PAV. (TÉRREO)

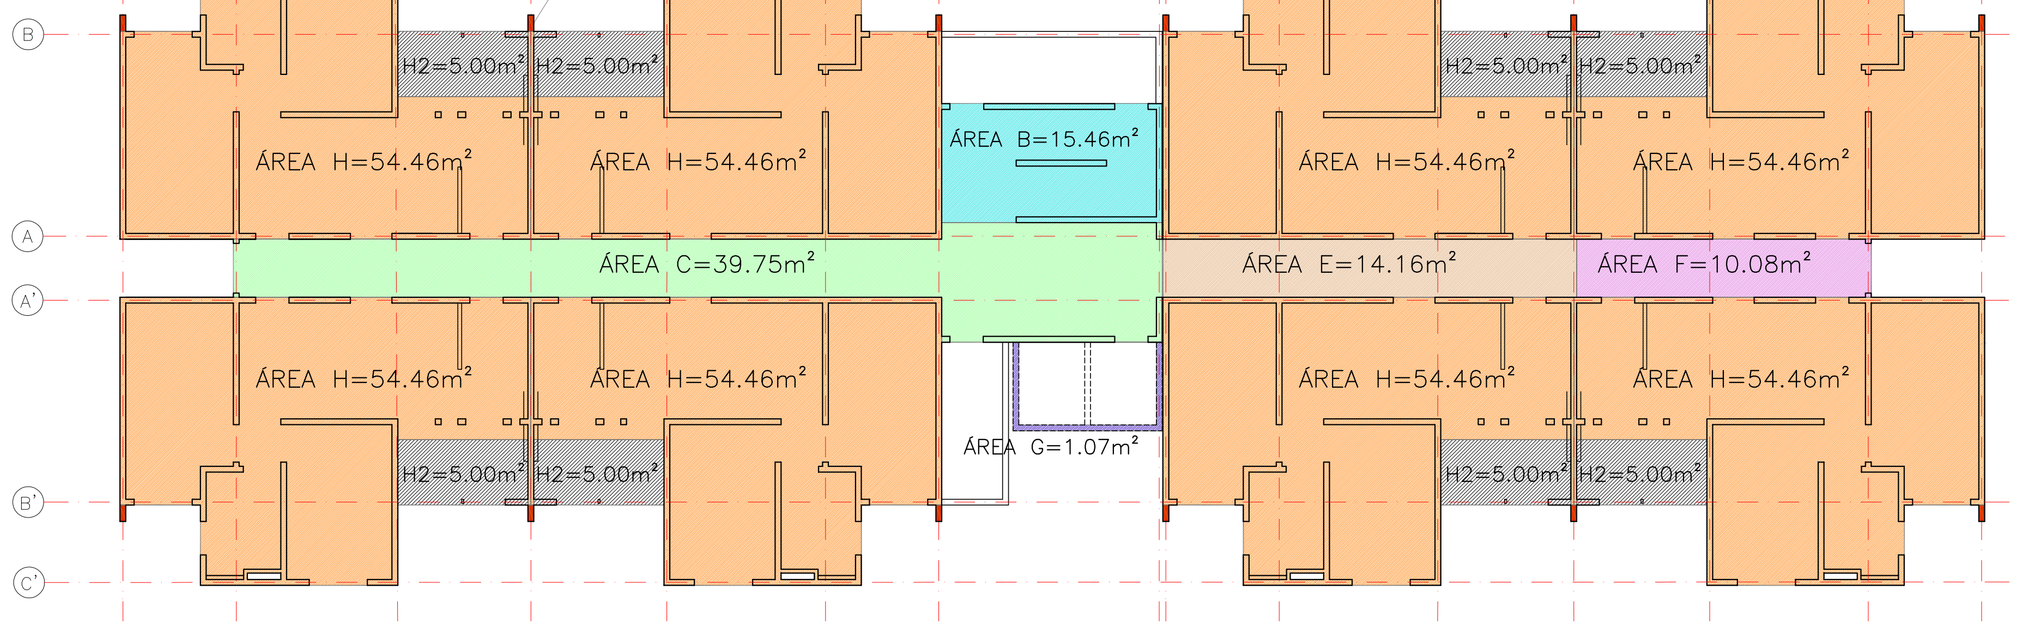

PLANTA PAV. TIPO

ATICO E CX. D'AGUA
ÁREA =31.79m²

TABELA COMPLETA

	ÁREA COMUM		ÁREA PRIVATIVA		TOTAL
	COMPUT.	N COMPUT.	COMPUT.	N COMPUT.	
	(7 x P)	(A+B+C+D+E+F+12 x L)	(8 x H + J)	(7 x H2)	
1º PAVIMENTO (TÉRREO)	3,91	142.205	381.57	35.000	559.685
2º PAVIMENTO (TIPO)	(B+C+D+E+F+12 x L) 80.125	xxxxx	(8 x H) 435.68	(8 x H2) 40.000	555.805
3º PAVIMENTO (TIPO)	(B+C+D+E+F+12 x L) 80.125	xxxxx	(8 x H) 435.68	(8 x H2) 40.000	555.805
4º PAVIMENTO (TIPO)	(B+C+D+E+F+12 x L) 80.125	xxxxx	(8 x H) 435.68	(8 x H2) 40.000	555.805
BARRILETE	xxxxx	31.79	xxxxx	xxxxx	31.790
CX. D' ÁGUA	xxxxx	31.79	xxxxx	xxxxx	31.790
TOTAL	**241.285**	**205.785**	**1.688.610**	**155.000**	**2.290.680**

TABELA PREFEITURA

	COMPUT.	N COMPUT.	TOTAL
	(8xH+J+7xK)	(A+B2+C+D+E+F+12xL+7xH2)	
1º PAVIMENTO (TÉRREO)	382.48	177.205	559.685
2º PAVIMENTO (TIPO)	(B+C+D+E+F+12 x L-8xH) 515.805	(8xH2) 40.000	555.805
3º PAVIMENTO (TIPO)	(B+C+D+E+F+12 x L-8xH) 515.805	(8xH2) 40.000	555.805
4º PAVIMENTO (TIPO)	(B+C+D+E+F+12 x L-8xH) 515.805	(8xH2) 40.000	555.805
BARRILETE	xxxxx	31.79	31.79
CX. D' ÁGUA	xxxxx	31.79	31.79
TOTAL	**1.929 895**	**360.785**	**2.290.680**

ÁREA DE PROJEÇÃO =	**596.25**

ÁREA DE LOCAÇÃO		
TOTAL DO TÉRREO	559.685	
I	7.780	
B2 VAZIO	12.900	
D	6.400	
LAJE AO LADO DO GÁS	4.200	
TOTAL	**569.785**	(Total do Terreo + I + B2 Vazio - D- Laje ao lado do Gás)

FONTE / DADOS DE BASE

AUTORES DO PROJETO / COLABORADORES

CDHU – Gestão

ARQ. IRENE B. RIZZO — Coordenação — RRT
ARQ. MARCIO FREIRE PENTEADO — Coordenação — RRT

Análise

Análise — ART/RRT

HERJACKTECH TECNOLOGIA E ENGENHARIA LTDA. – Autoria

ENG. MICHELE MONTONE — Coordenação — ART
ARQ. LÉO TOMCHINSKY — Projetista — RRT
ARQ. HÉLEN GARCIA FERNANDES — Projetista — RRT

LEGENDA/TABELAS

Revisões (discriminação)	Nº	Data	Rubrica

Companhia de Desenvolvimento Habitacional e Urbano
CDHU
Rua Boa Vista,170. CEP. 01014-000. São Paulo. Tel.2505.2000. CGCMF 47.865.597/0001-9

PROJETO
UNIDADE HABITACIONAL PADRÃO

CÓDIGO
V | 0 | 4 | 2 | F-01

TÍTULO | ÁREA | FOLHA
ARQUITETURA | ARQ | 00/00

ASSUNTO
OPÇÃO DE ACESSO PELO 1° PAV.
CALCULO DE ÁREAS

ESCALA GRÁFICA | ESCALA NOMINAL | DATA
0 5 10 15(m) | 1:100 | DEZ/2013

ASSINATURAS
proprietário | cgc

aprovação do projeto – responsável técnico — Cia. de Desenvolvimento Habitacional e Urbano do Est. de São Paulo — c.r.e.a. 20314/D — pref. — a.r.t.
obra – responsável técnico — c.r.e.a. — pref. — a.r.t.

ESPAÇO PARA APROVAÇÃO

LISTA 1

CÓDIGO CDHU EMPREENDIMENTO

Programa	Região	Município	Terreno	Fase	Versão	Etapa do Projeto
0 0	0 0	0 0	0	0	0	P E