


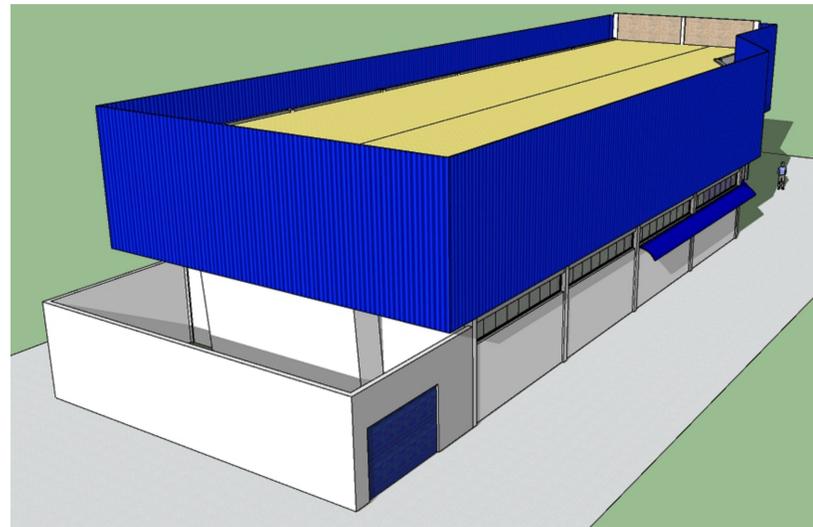

9 FACHADA 1
ESC.: S/ ESCALA



10 FACHADA 2
ESC.: S/ ESCALA



11 FACHADA 3
ESC.: S/ ESCALA



12 FACHADA 4
ESC.: S/ ESCALA

Nº	AUTOR	REVISÃO	DATA

PREFEITURA DO MUNICÍPIO DE ITAPEVI

SECRETARIA DE INFRAESTRUTURA
E SERVIÇOS URBANOS



Projeto: FECHAMENTO EM TELHA METÁLICA - ESCOLA 5.0

Obra: ESCOLA 5.0

Local do Imóvel: RUA ROD. ENG. RENÊ BENEDITO DA SILVA, 270 -
COHAB - CEP.: 06660-000

Proprietário: PREFEITURA MUNICIPAL DE ITAPEVI

Marcos de Oliveira Anjos
Secretário de Infraestrutura
e Serviços Urbanos
Prefeitura Municipal de Itapevi
CNPJ nº: 46.523.031.0001-28

Autor do Projeto e Responsável técnico
Arqª Adriana Shizue Murate
CAU nº A49206-0
RRT

ASSUNTO: PERSPECTIVAS	ESCALA: 1:100	TIPO PROJETO: ARQUITETURA	Folha: 3/3
PAVIMENTO:	DATA: NOVEMBRO/ 2022	ETAPA: BÁSICO	
DESENHISTA:	IMPRESSO EM: 16/11/2022	REVISÃO: 00	