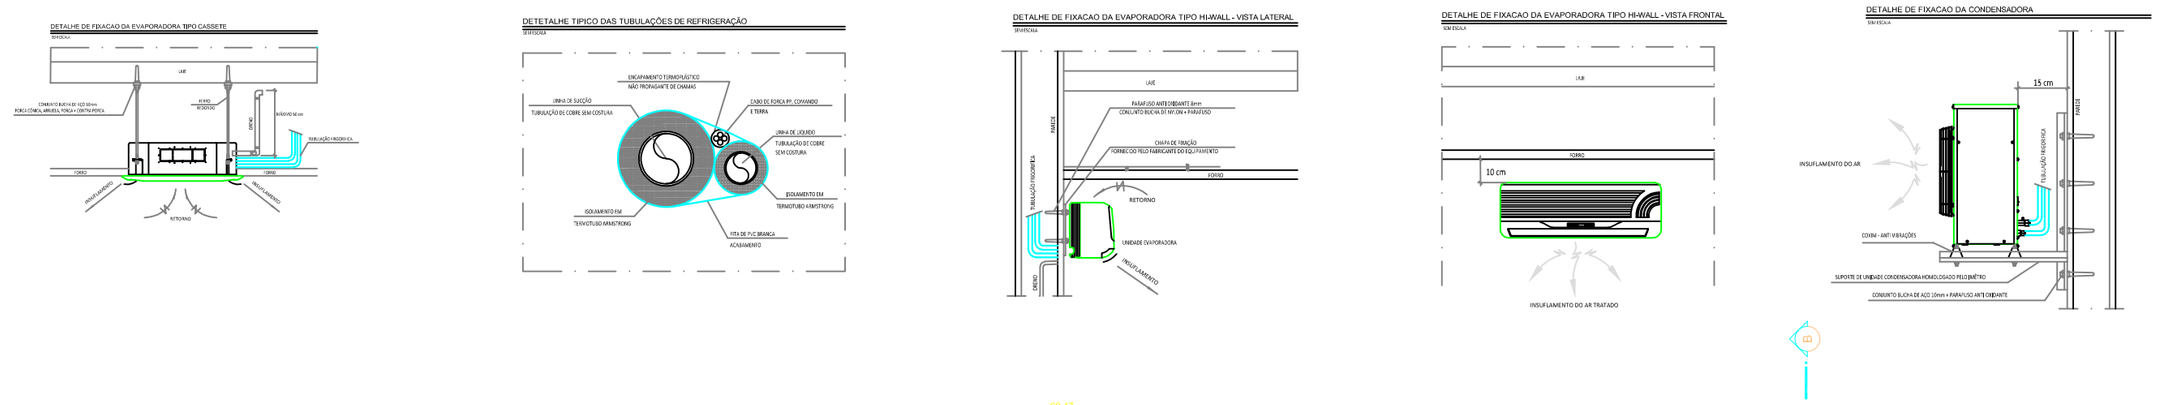

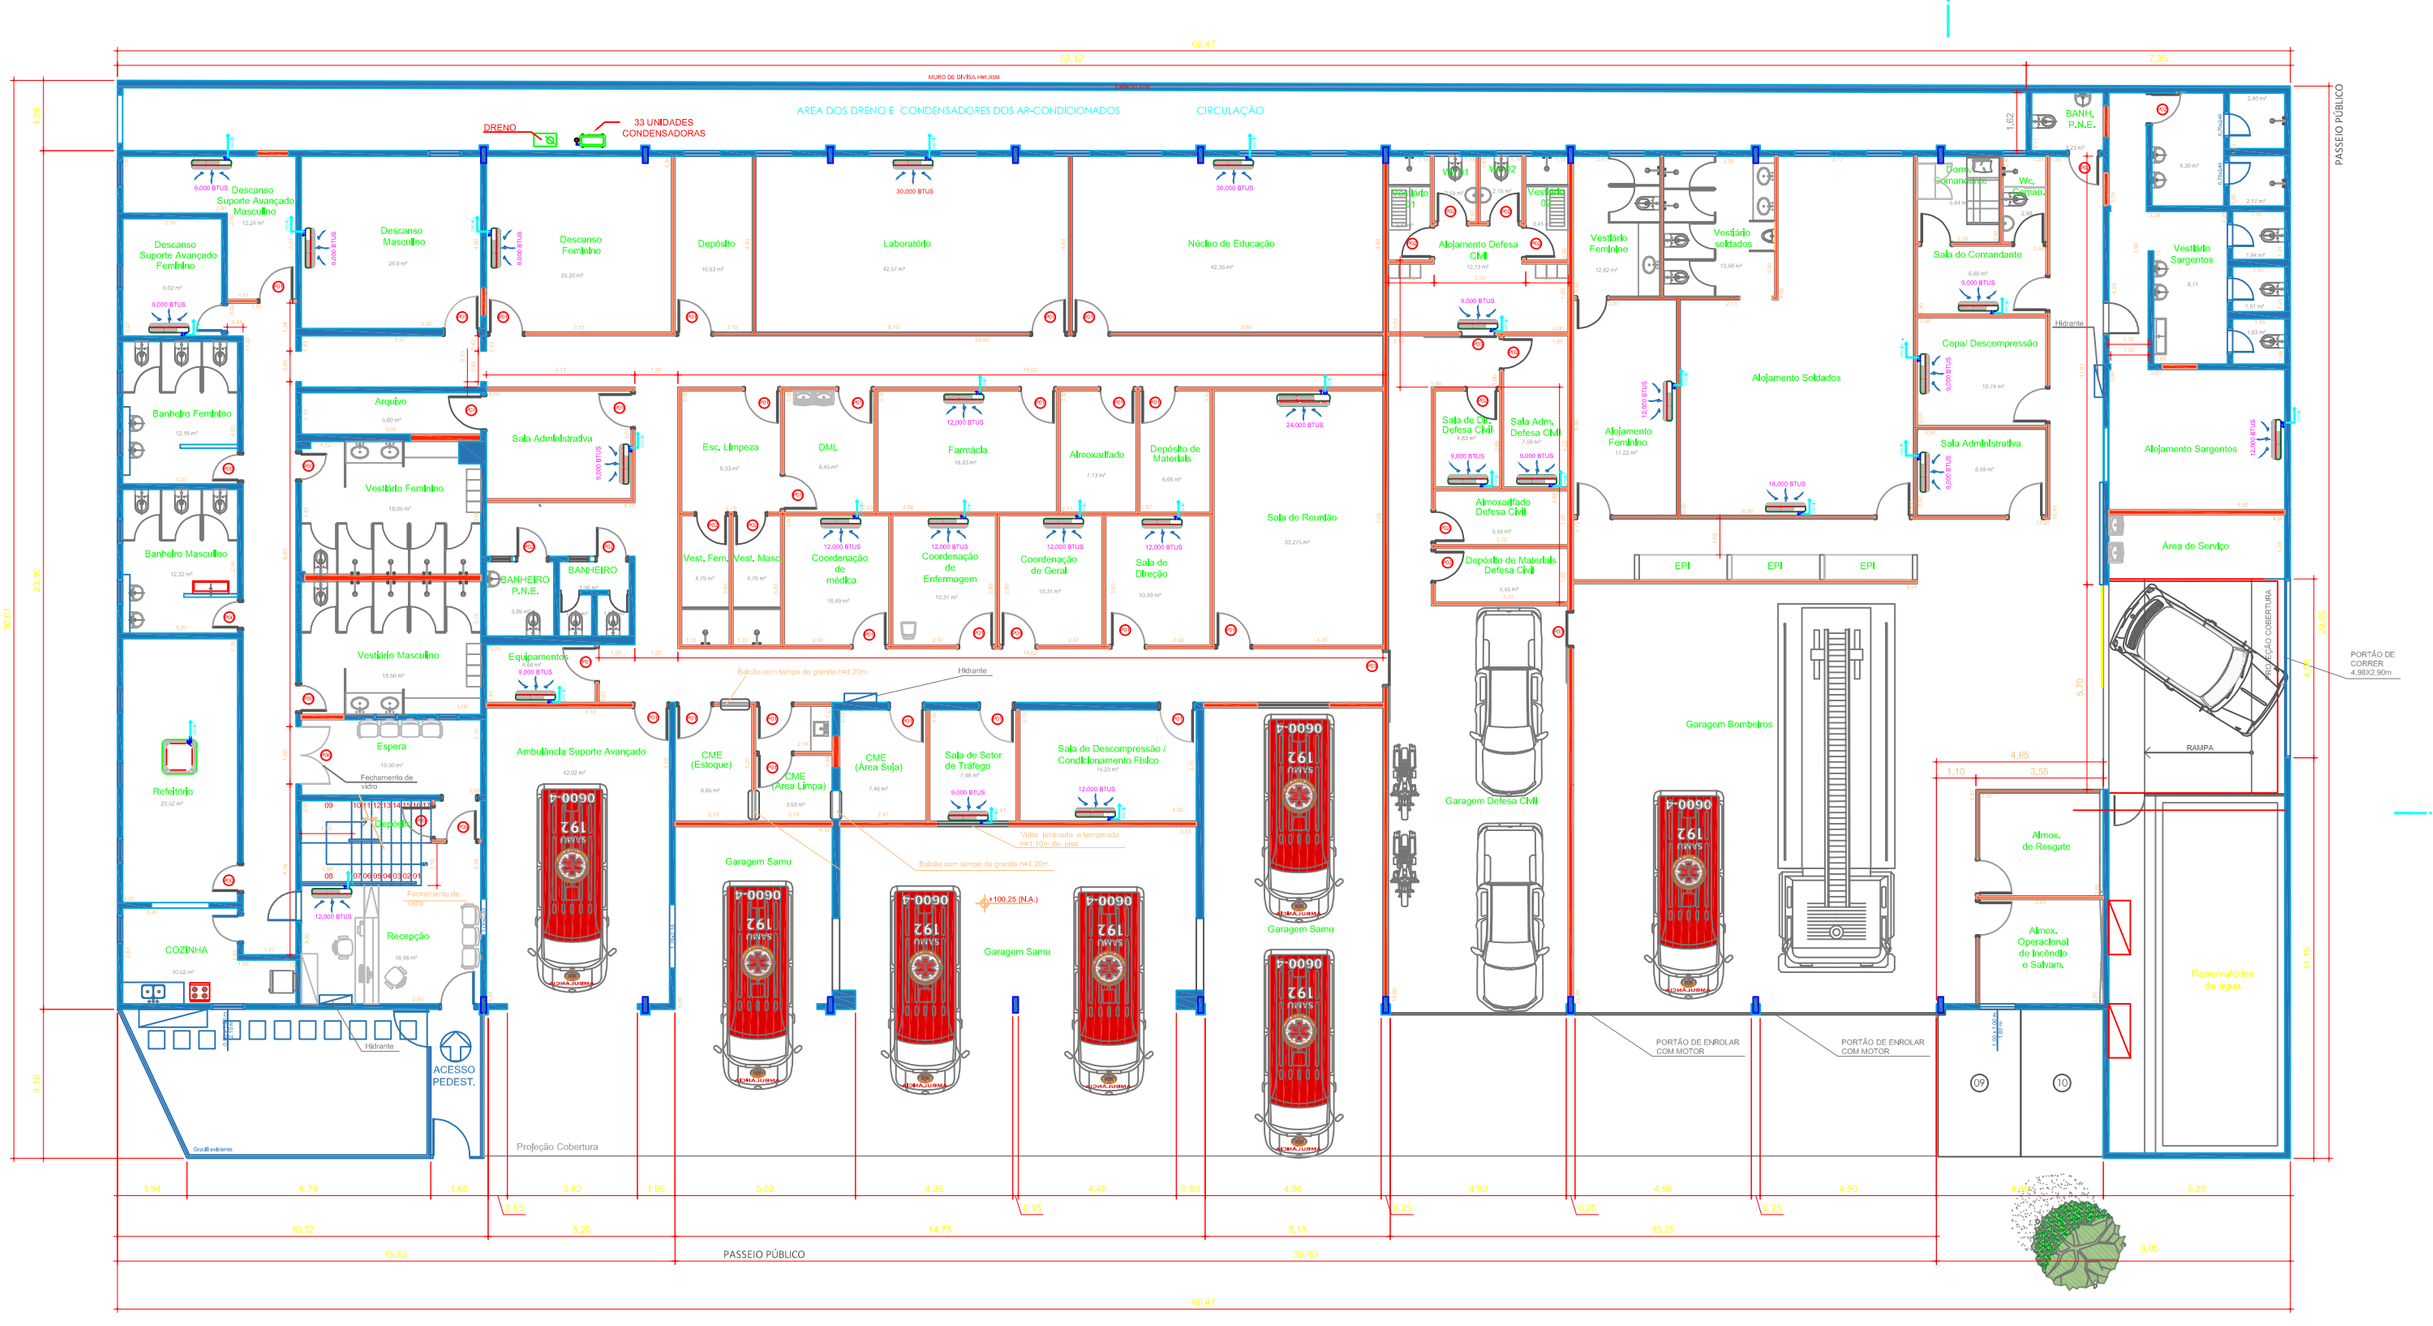

2 PLANTA TÉRREO

ESC.: 1:75

LISTA DE EQUIPAMENTOS SAMU, DEFESACIL, BOMBEIROS:						
SPLIT SYSTEM– INVERTER (CONDENSADORAS + EVAPORADORAS)						
TIPO	HI–WALL	HI–WALL	HI–WALL	HI–WALL	HI–WALL	CASSETE
CAPACIDADE (BTU/h)	9.000	12.000	18.000	24.000	30.000	24.000
QUANTIDADE (PÇ)	14	09	01	01	02	01

SECRETARIA DE SAÚDE / ELÉTRICA		
02	QUADRO DE DISTRI. (QDE)	31 DISJ.
01	DISJUNTOR TRIPOLAR	100 A
01	DISJUNTORES DE COMANDO	40 A
28	DISJUNTORES DE PROTEÇÃO	15 / 20 A

PREFEITURA DO MUNICÍPIO DE ITAPEVI

SECRETARIA DE INFRAESTRUTURA & SERVIÇOS URBANOS

Título: AR-CONDICIONADO

Projeto: SECRETARIA DE SAÚDE

Obra: IMPLATAÇÃO DO SISTEMA DE CLIMATIZAÇÃO (AR-CONDICONADO)

Local do Imóvel: RUA CARMEN SILVA DE ALMEIDA, 300 - CIDADE SAÚDE _ CEP.: 06693-005

ASSUNTO: IMPLANTAÇÃO DE AR CONDICIONADOS			PRANCHA: 1/1
PAVIMENTO: GERAL	ESCALA: 1: 75	PROJETO: ARQUITETURA	
ZONEAMENTO: ZMD_ Zona de Média Densidade	DATA INICIAL	ETAPA: BÁSICO	
RESPONSÁVEL:	IMPRESSÃO DATA:	REVISÃO: 00	