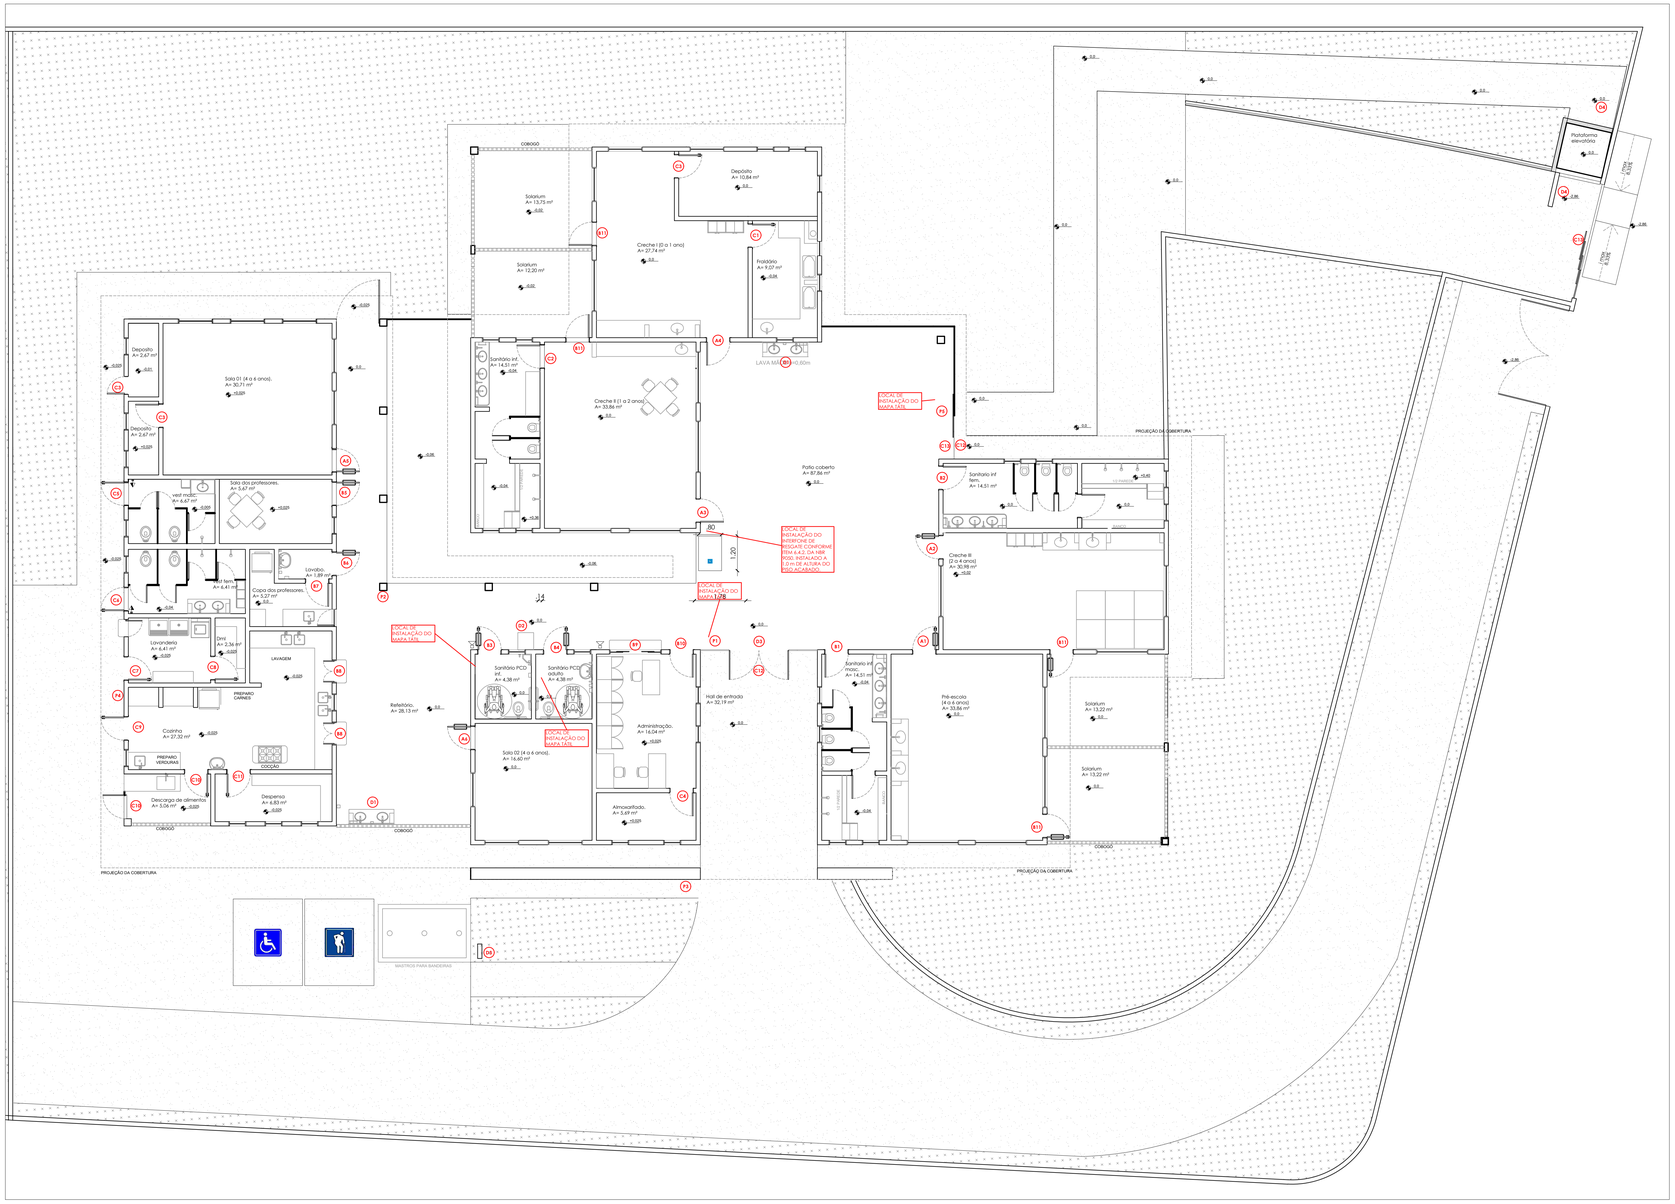

INSTALAÇÃO SINALIZAÇÃO TÁTIL, VISUAL E SONORA
ESCALA 1:50

LEGENDA BRAILE

legenda

SIMBOLO	SIGNIFICADO	BRAILE	
A1	PRÉ -ESCOLA	pre-escola	PRÉ - ESCOLA
A2	CRECHE III	creche 3	CRECHE III
A3	CRECHE II	creche 2	CRECHE II
A4	CRECHE I	creche 1	CRECHE I
A5	SALA DE AULA 01	sala de aula 01	SALA DE AULA 01
A6	SALA DE AULA 02	sala de aula 02	SALA DE AULA 02
B1	BANHEIRO INFANTIL MASCULINO	banheiro infantil masculino	Banheiro Infantil Masculino
B2	BANHEIRO INFANTIL FEMININO	banheiro infantil feminino	Banheiro Infantil Feminino
B3	BANHEIRO INFANTIL ACESSIVEL	banheiro infantil acessivel	Banheiro Infantil Acessível
B4	BANHEIRO ACESSIVEL ADULTO	banheiro acessivel adulto	Banheiro Adulto Acessível
B5	SALA DOS PROFESSORES	sala dos professores	SALA DOS PROFESSORES
B6	LAVABO	lavabo	LAVABO
B7	COPA DOS PROFESSORES	copa dos professores	COPA DOS PROFESSORES
B8	COZINHA CANTINA	cozinha cantina	COZINHA CANTINA
B9	RECEPÇÃO	recepção	RECEPÇÃO
B10	DIREÇÃO	direção	DIREÇÃO
B11	SOLARIUM	solarium	SOLARIUM
C1	FRALDARIO	fraldario	FRALDÁRIO
C2	BANHEIRO INFANTIL	banheiro infantil	BANHEIRO INFANTIL
C3	DEPÓSITO	depósito	DEPÓSITO
C4	ALMOXARIFADO	almoxarifado	ALMOXARIFADO
C5	VESTIÁRIO MASCULINO	vestiário masculino	Vestiário Masculino
C6	VESTIÁRIO FEMININO	vestiário feminino	Vestiário Feminino
C7	LAVANDERIA	lavanderia	LAVANDERIA
C8	DML	dml	DML
C9	COZINHA	cozinha	COZINHA
C10	DESCARGA DE ALIMENTOS	descarga de alimentos	DESCARGA DE ALIMENTOS
C11	DESPENSA	despensa	DESPENSA
D1	ENTRADA	entrada	ENTRADA
D2	SAÍDA	saída	SAÍDA
E1	LAVA MÃOS	lava mãos	LAVA MÃOS
E2	BEBEDOURO	bebedouro	BEBEDOURO
E3	ESTACIONAMENTO	estacionamento	ESTACIONAMENTO

PLACA P5

PLACA P4

PLACA P3

PLACA P2

PLACA P1

Placa em acrílico puro tipo cristal, espessura 3mm fixada com fita VHB 3M - dupla face de espuma acrílica espessura 1,1mm e texto em fonte Arial centralizado na placa em relevo entre 0,8mm e 1,2mm na cor verde de comprimento de onda 500nm a 565nm e distância entre linhas de 8mm.

Cela Braille justificada na placa de acordo com NBR 9050-2015 conforme detalhe.

DETALHE DE PLACA EM RELEVO COM INSCRIÇÃO EM BRAILLE

1ª LINHA

2ª LINHA

- DIÂMETRO DO PONTO BASE: 2 mm

- LARGURA DA CELA BRAILLE: 4.7 mm
- SEPARAÇÃO HORIZONTAL ENTRE CELAS BRAILLE: 6.6 mm
- SEPARAÇÃO VERTICAL ENTRE CELAS BRAILLE: 10.8 mm
- ALTURA DO PONTO: 0.65 mm
- OS PONTOS DA CELLA DEVERÃO TER ACABAMENTO BOLEADO CONFORME LEGISLAÇÃO

DETALHE DE CELA BRAILLE DE ACORDO COM NBR 9050-2015

Detalhe 01: instalação de placa ambiente

Placa em acrílico puro tipo cristal, espessura 3mm fixada com fita VHB 3M - dupla face de espuma acrílica espessura 1,1mm, com letreiros em pintura automotiva ou recorte de vinil adesivo.

Texto com função do espaço ou nome do ambiente em Open Sans na cor branca em fundo verde R47 G158 B65 C75 M0 Y100 K15, alinhada a esquerda e centralizada verticalmente na peça intercambiável.

TEXTO DIVIDIDO EM DUAS LINHAS

Modelo para sinalização de identificação pontual para portas

TEXTO EM 01 LINHA

Modelo para sinalização de identificação pontual para portas

Texto com função do espaço ou nome do ambiente em Open Sans na cor branca em fundo verde R47 G158 B65 C75 M0 Y100 K15, alinhada a esquerda e centralizada verticalmente na peça intercambiável.

TEXTO EM 01 LINHA

Modelo para sinalização direcional para piso ou parede

Placa em acrílico puro tipo cristal, espessura 5mm fixada no pilar/parede, com letreiros em pintura automotiva ou recorte de vinil adesivo.

RESERVADO PARA APROVAÇÕES

Vigilância Sanitária:

Prefeitura:

Endereço: RUA RODOLFO VOIGTH, 390, JARDIM RAINHA, CEP 06656-670, ITAPEVI-SP.

BOPE ENGENHARIA

PROJETO ARQUITETONICO DE ACESSIBILIDADE

Obra: CEMEB PROF. ENEIDE APARECIDA BILI PEDRA PEREIRA

Referência: Planta baixa com a implantação da sinalização tátil, visual e sonora.

Proprietário: Prefeitura Municipal de Itapevi
CNPJ.: 46.523.031/0001-28

Assinatura:

Data: Março/2026

Responsável pelo projeto: Eng. Civil Benito Opuchkevich
CREA: PR-182319/D

Assinatura: BENITO OPUCHKEVICH:72719198[illegible] Assinado de forma digital por BENITO OPUCHKEVICH:72719198[illegible] Dados: 2026.03.13 11:14:00 -03'00'

Escala:

Responsável pela execução:

Assinatura:

Folha: 05/07