




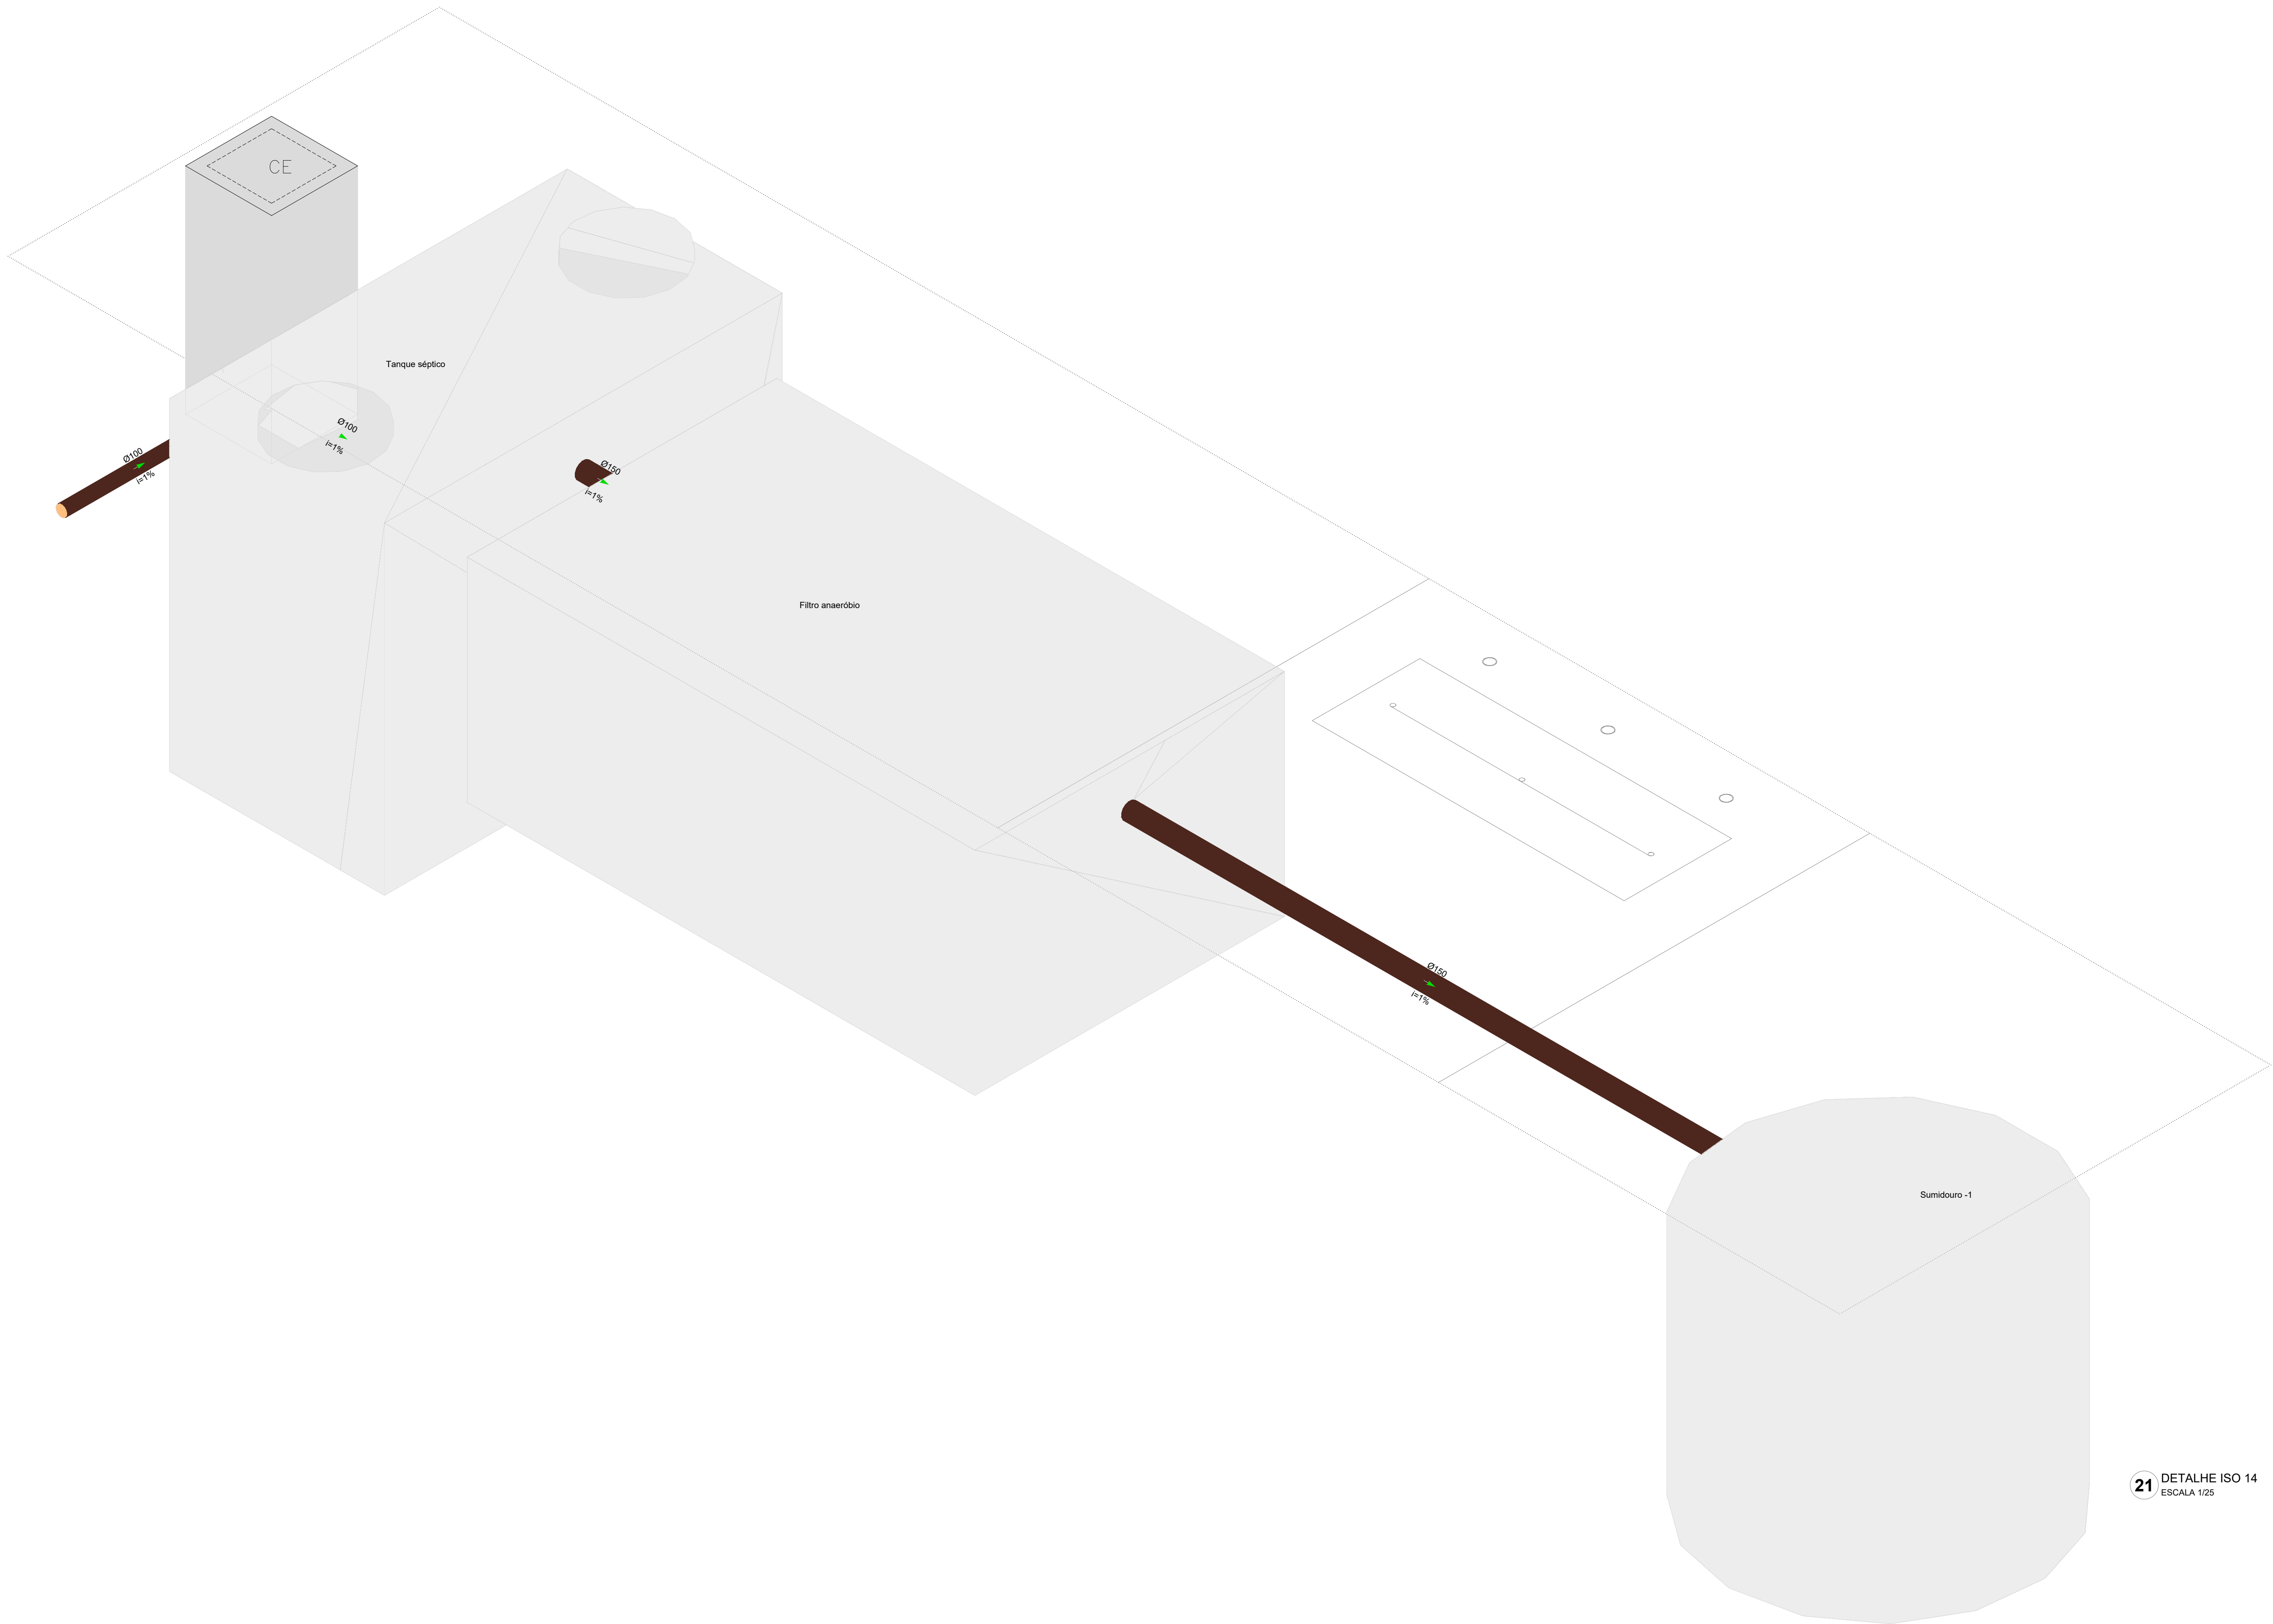


21 DETALHE ISO 14
ESCALA 1/25

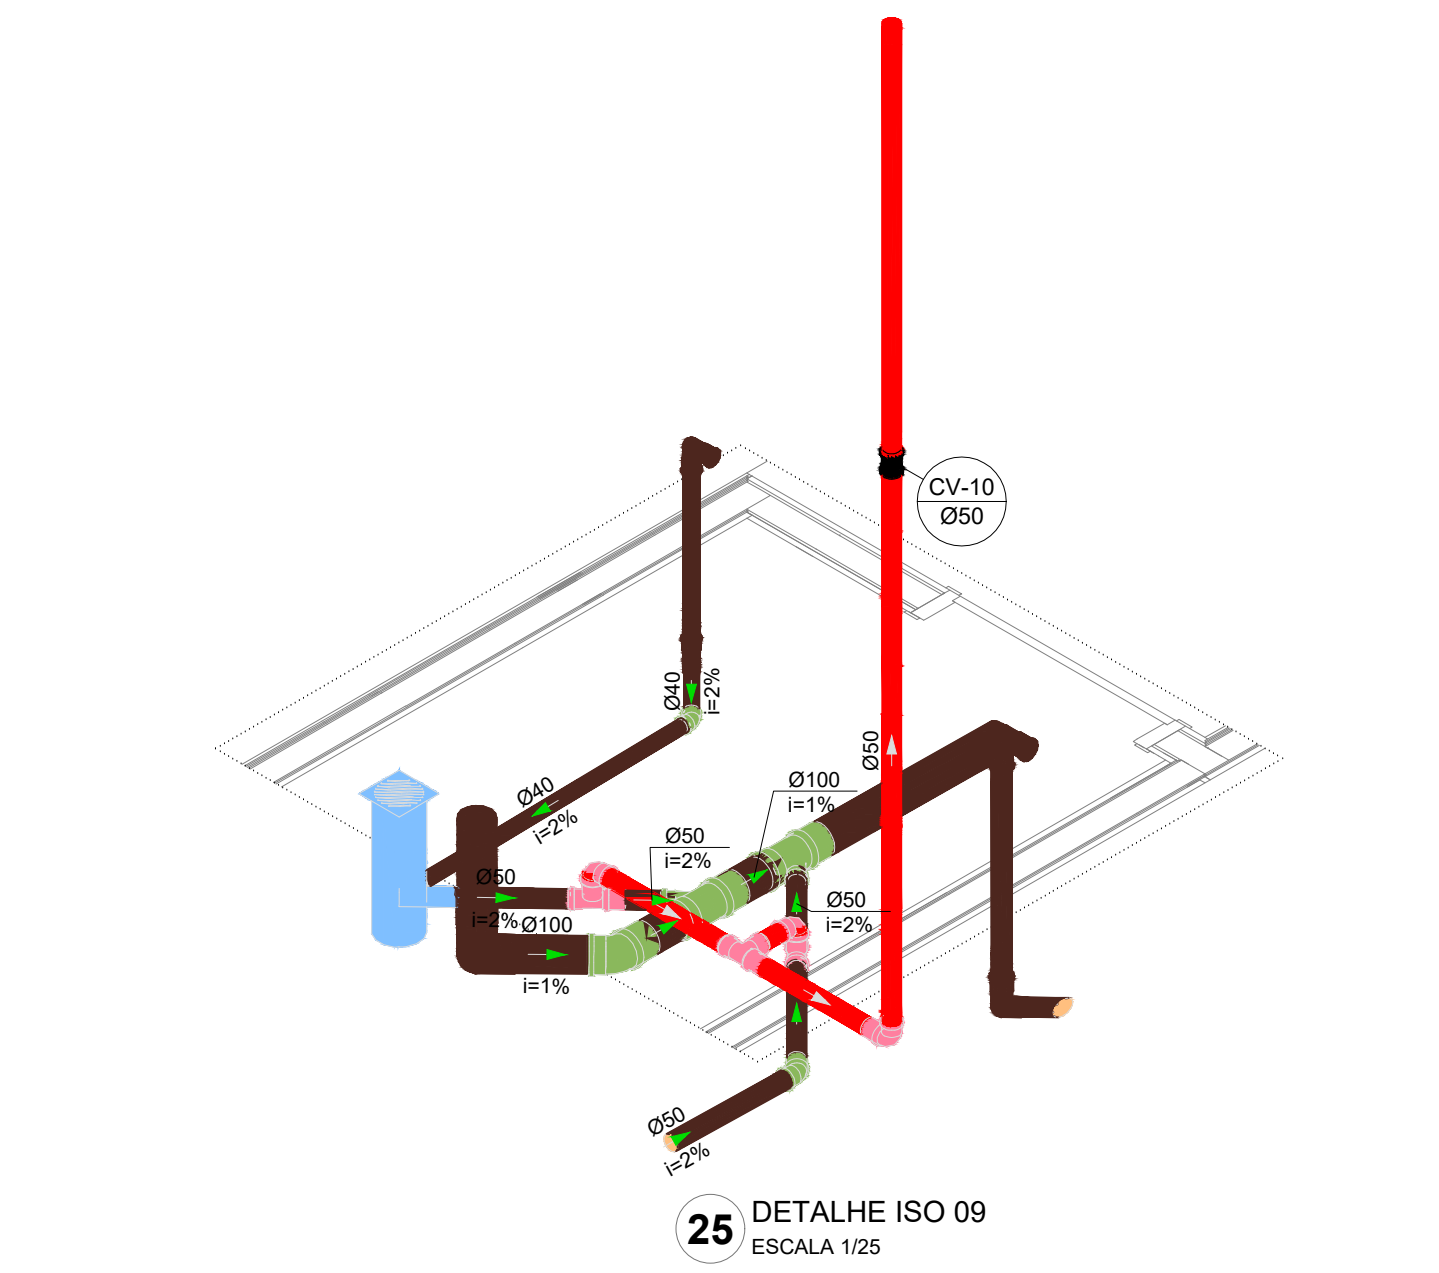


25 DETALHE ISO 09
ESCALA 1/25

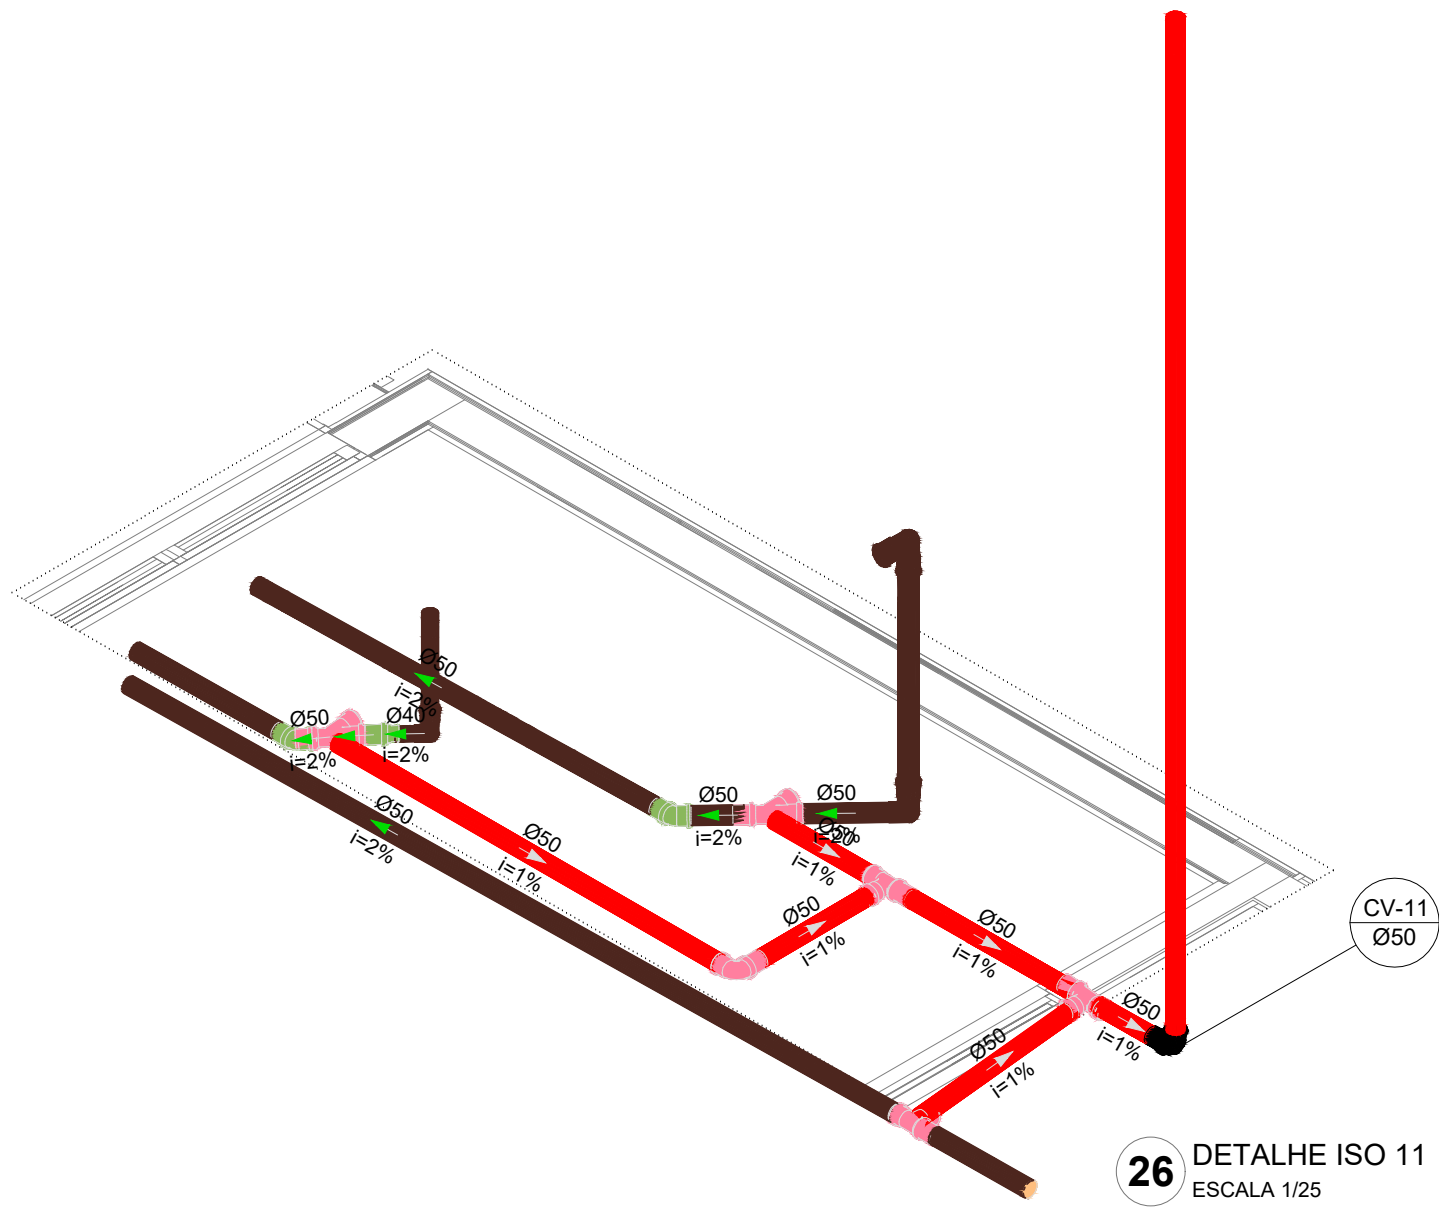


26 DETALHE ISO 11
ESCALA 1/25

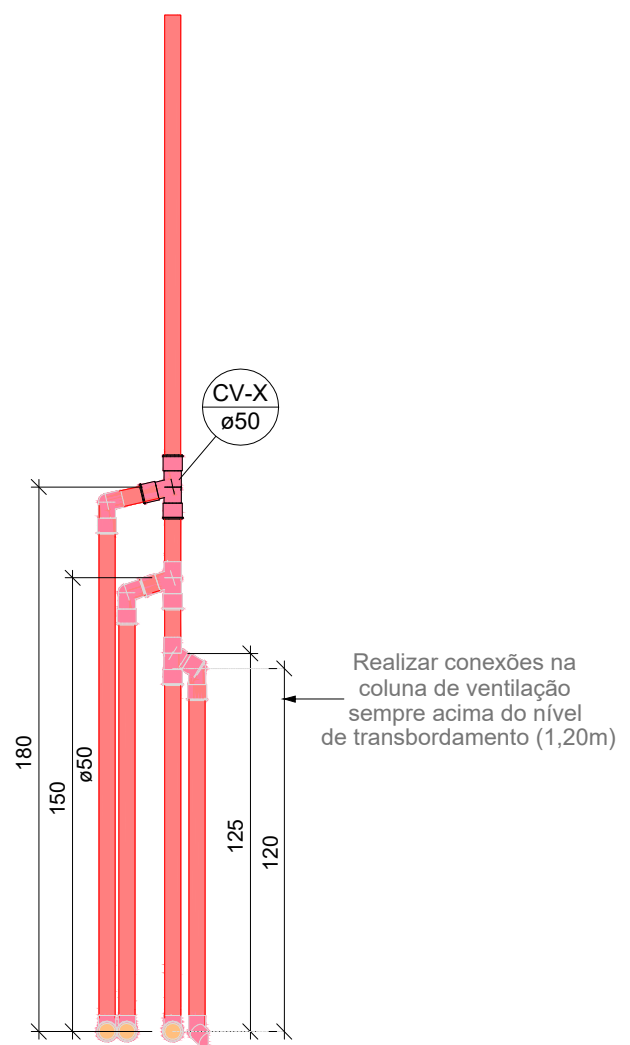


27 DETALHE VENTILAÇÃO
ESCALA 1/25

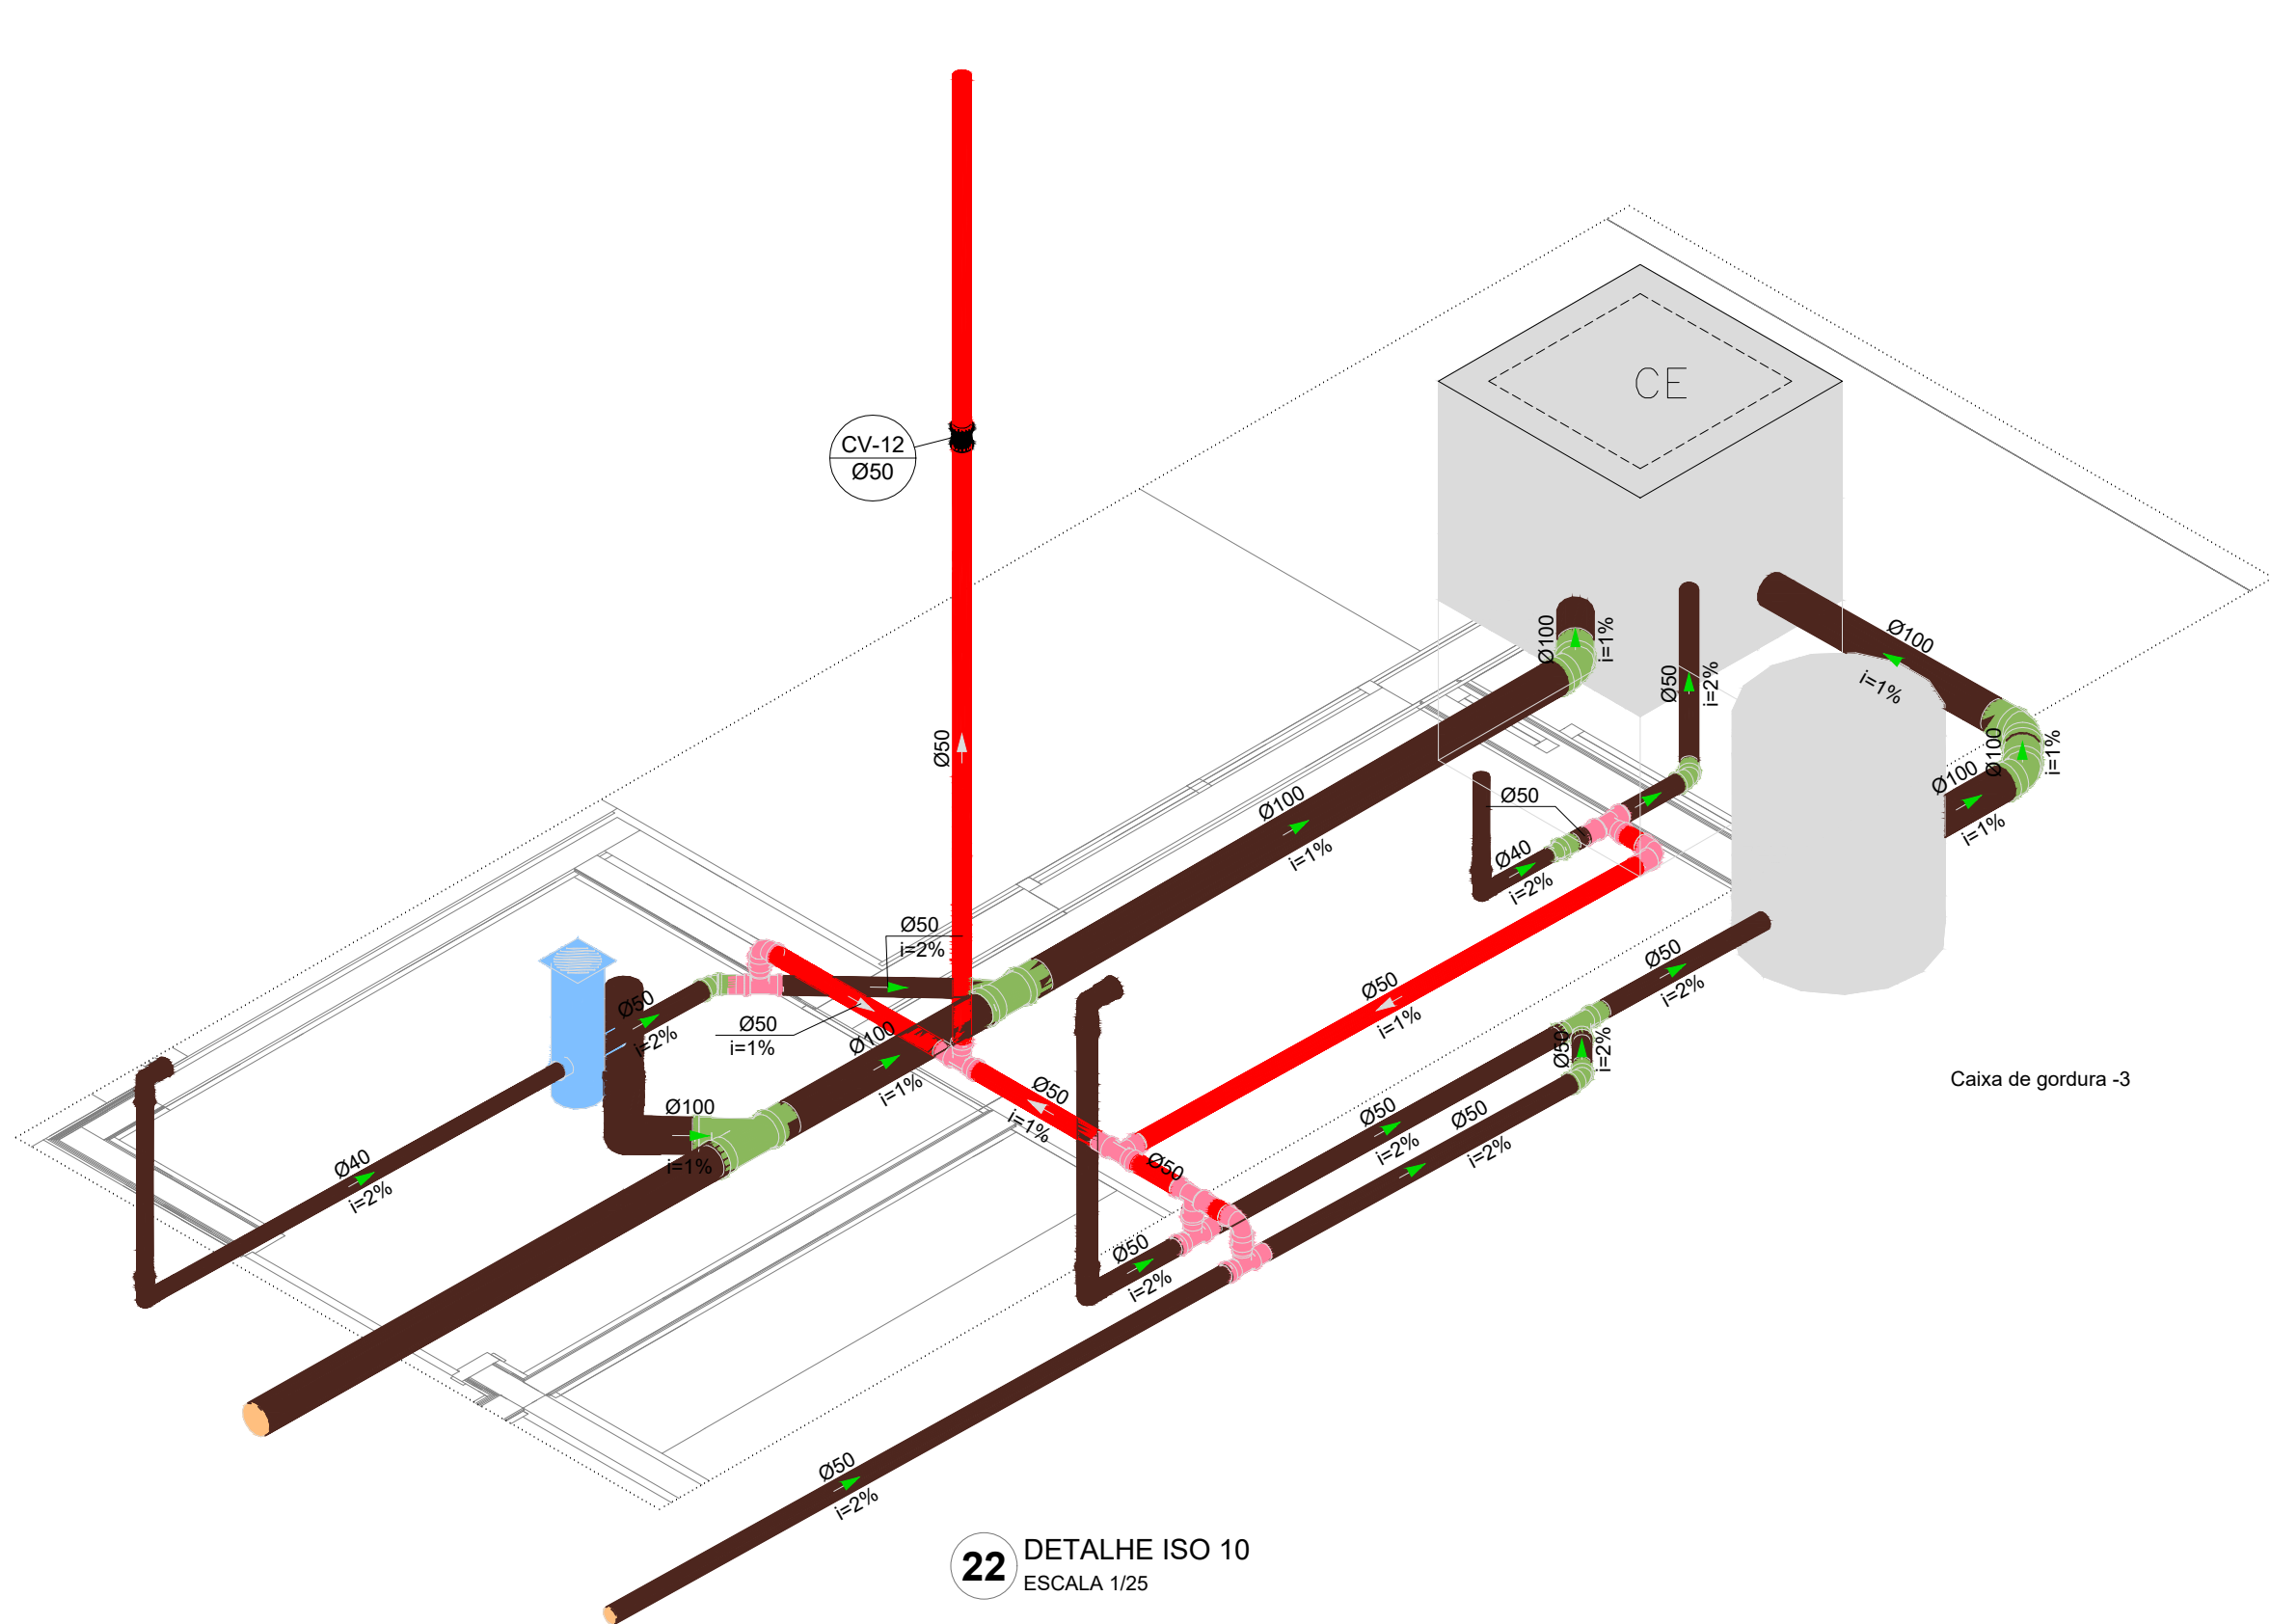

22 DETALHE ISO 10
ESCALA 1/25

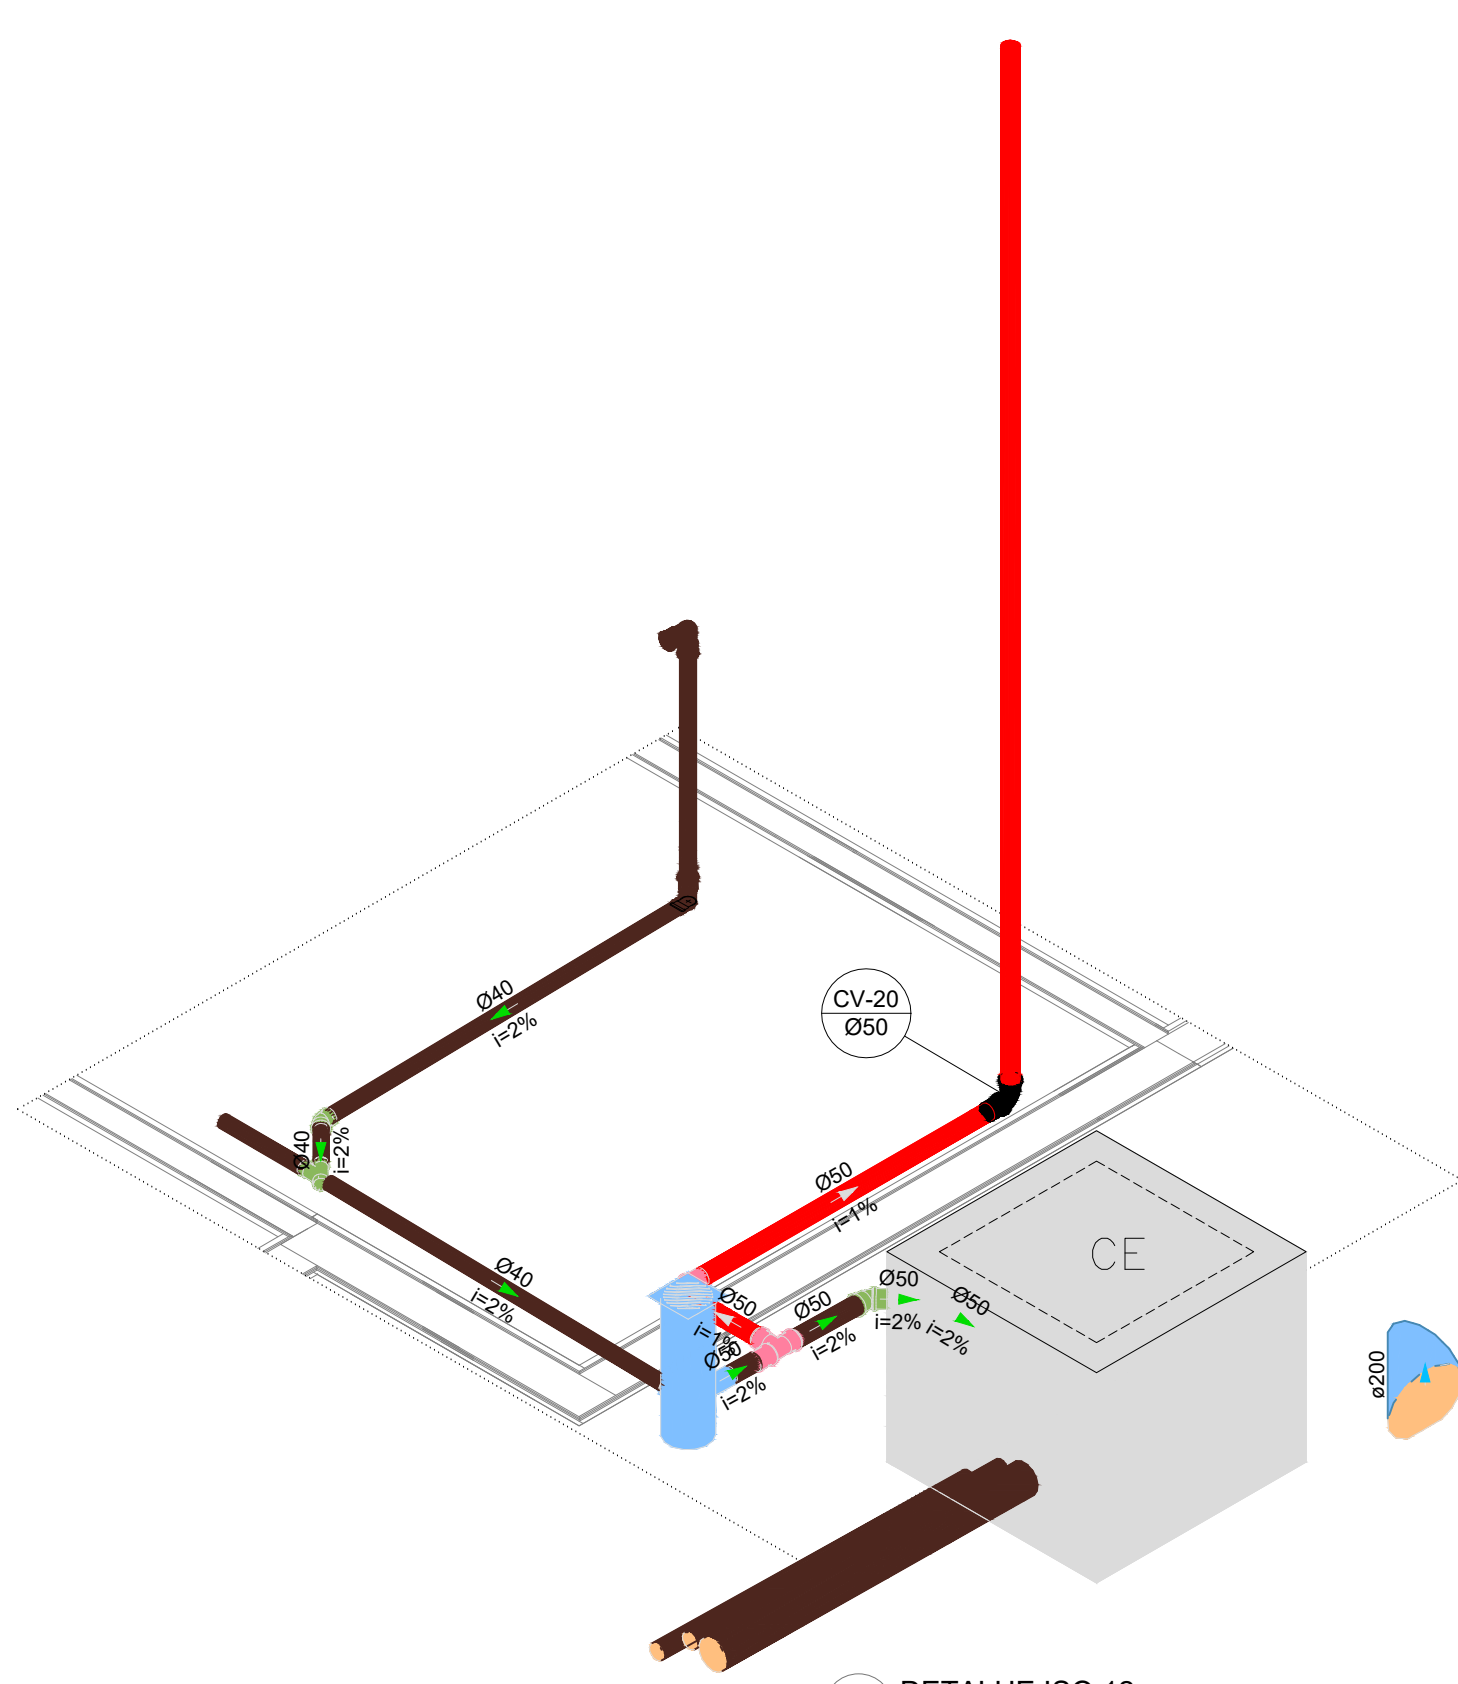

23 DETALHE ISO 12
ESCALA 1/25

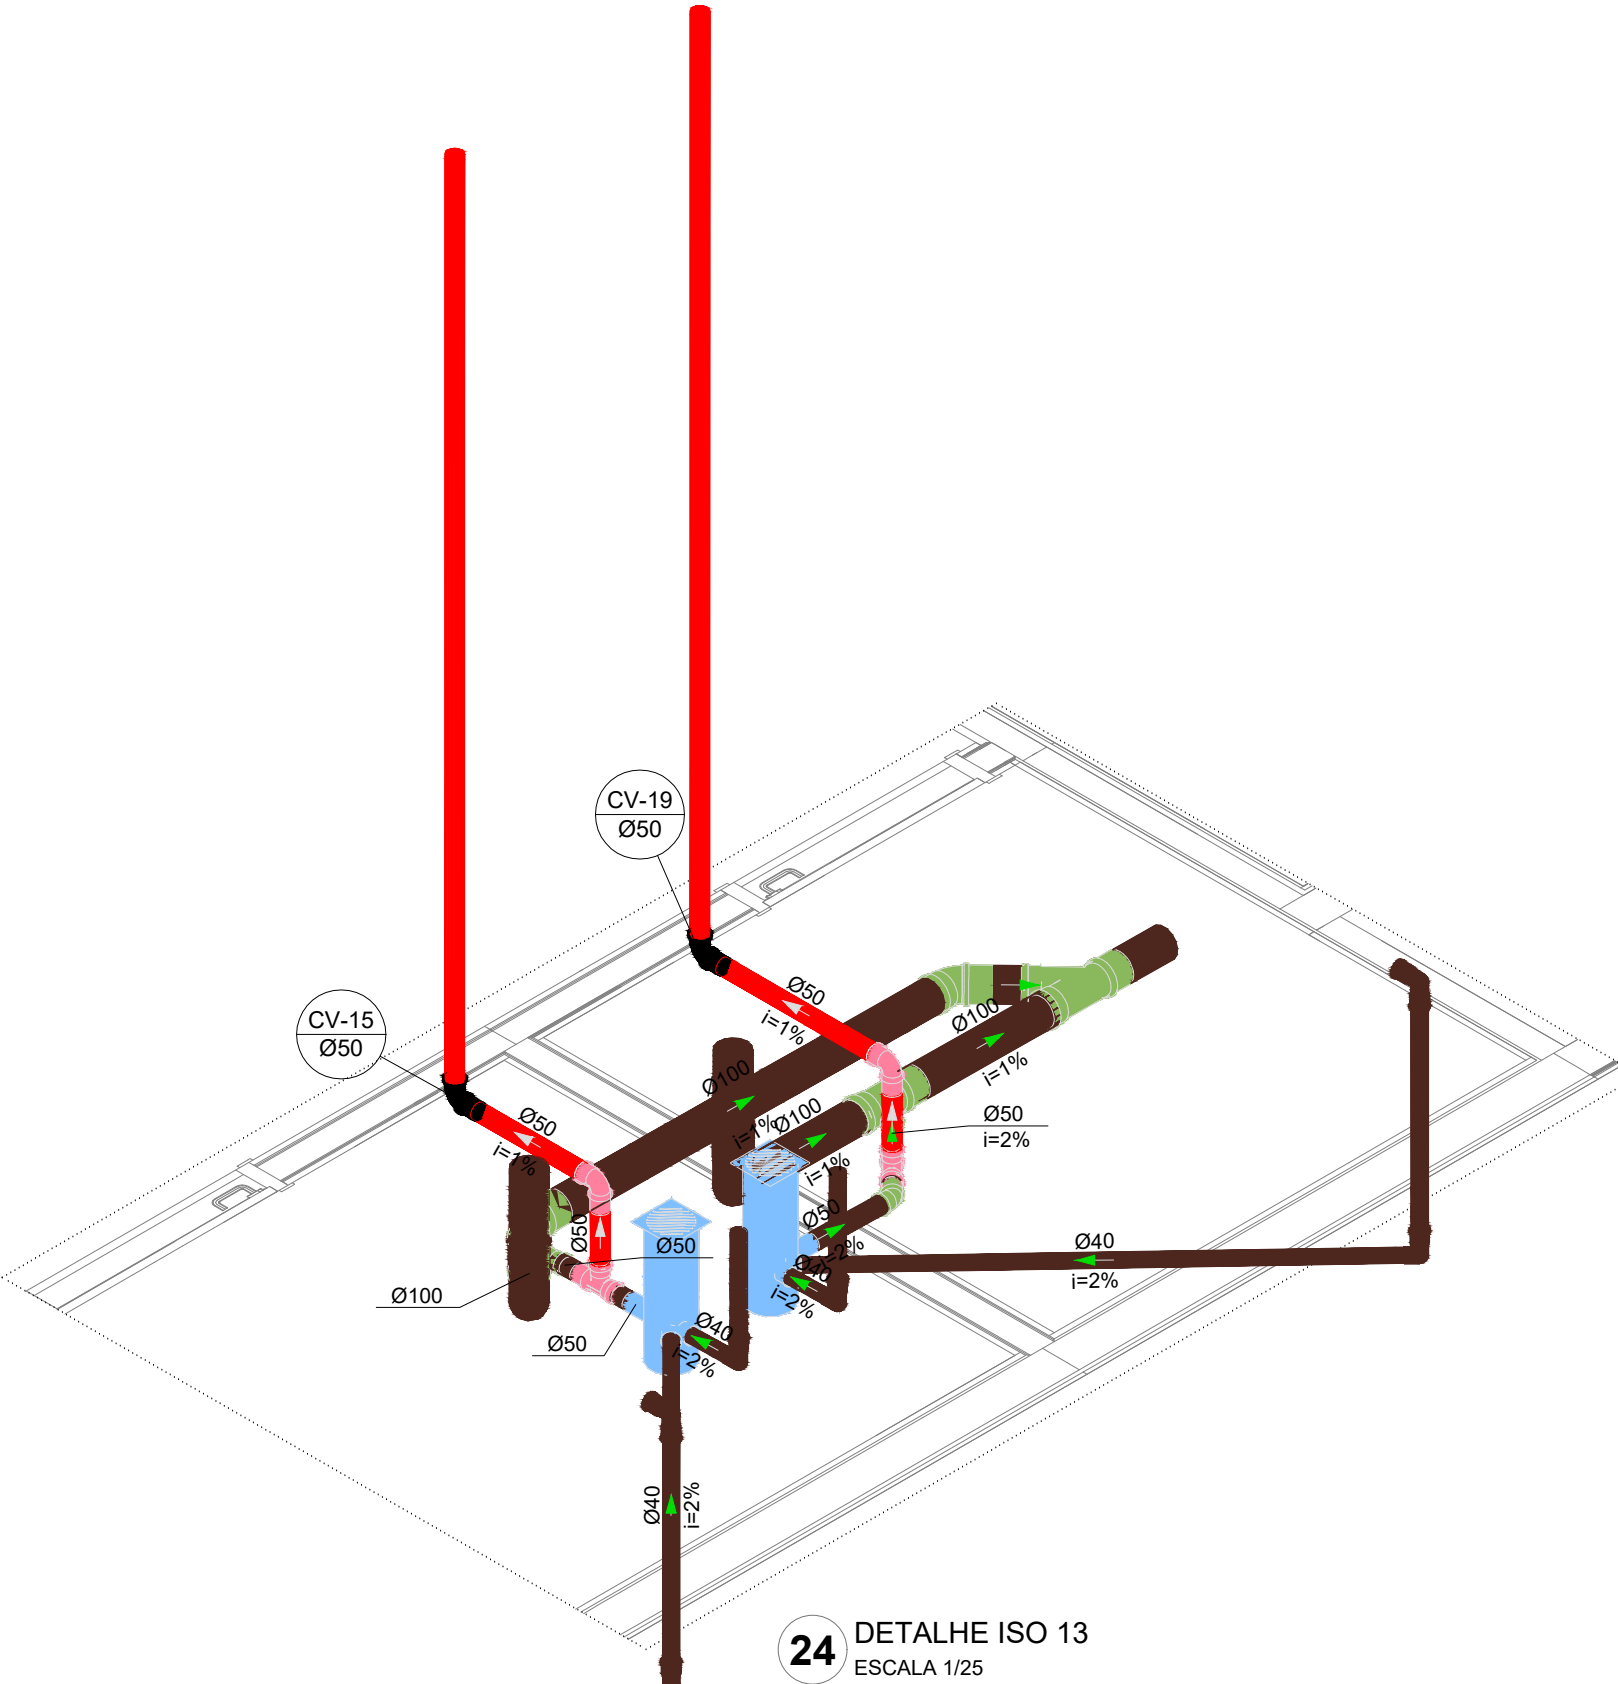

24 DETALHE ISO 13
ESCALA 1/25

03	JANEIRO/2025	Revisão geral da disciplina conforme a atualização da arquitetura. Redimensionamento dos pontos de água fria, esgoto cloacal e pluvial para adequação da arquitetura e novo layout. Atendimento a NBR 9626/2020
02	JANEIRO/ 2017	Atendimento a NBR 9050/2015; Alteração: quarto de área, fechamento frontal, sanitários 1 e 2, altura da plataforma, mobiliário e equipamento, altura da cerâmica nos sanitários, cor dos porões dos solares e altura da porta PM4. Acréscimo: gradil e quadro de cargas no castelo d'água, de duchas higiênicas e escaninhos pré-escola. Alteração paredes - shaft para tubulação hidráulica e deslaminado; alteração da altura da plataforma
01	AGOSTO/ 2016	
N°	DATA	DESCRIÇÃO
CONTROLE DE REVISÕES		

		MINISTÉRIO DA EDUCAÇÃO
PROJETO PADRÃO - FNDE		
PROPRIETÁRIO:		
ENDEREÇO:		
MUNICÍPIO - UF:		
PROPRIETÁRIO:		
RESP. TÉCNICO: CAU / CREA		
AUTOR DO PROJETO: CAU / CREA		
APROVAÇÕES		CAU / CREA
		PREFEITURA / RA
OBSERVAÇÕES:		
CRECHE PRÉ-ESCOLA TIPO 2 PROJETO DE ESGOTO SANITÁRIO E ÁGUAS PLUVIAIS		
COORDENAÇÃO: CGEST - Coordenação Geral de Infraestrutura Educativa	DIAGRAMAS ISOMÉTRICOS ISO-09 AO ISO-14	HEP
FORMATO (A0 841x1189)	REVISÃO: R.00 R.03 R.01 R.02 DATA EMISSÃO JAN/2025	ESCALA 1:25 PRANCHAS
		04/04