




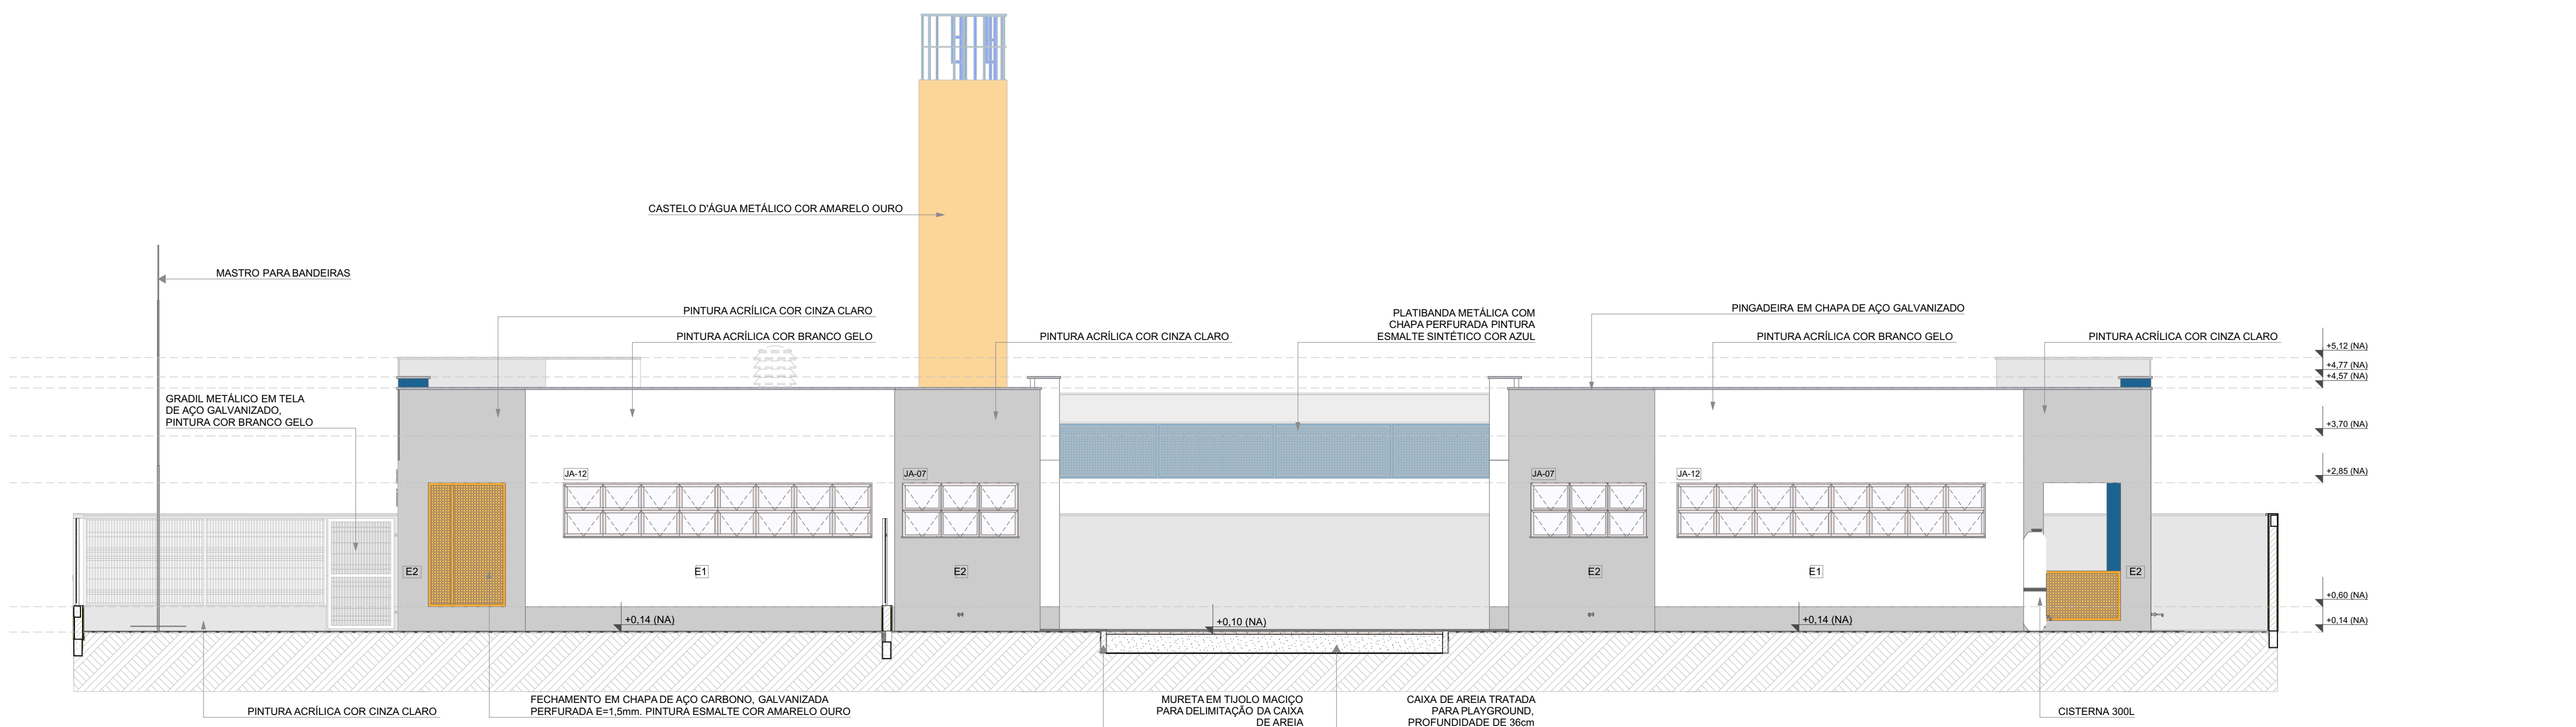


1 FACHADA 4
ESCALA1:75

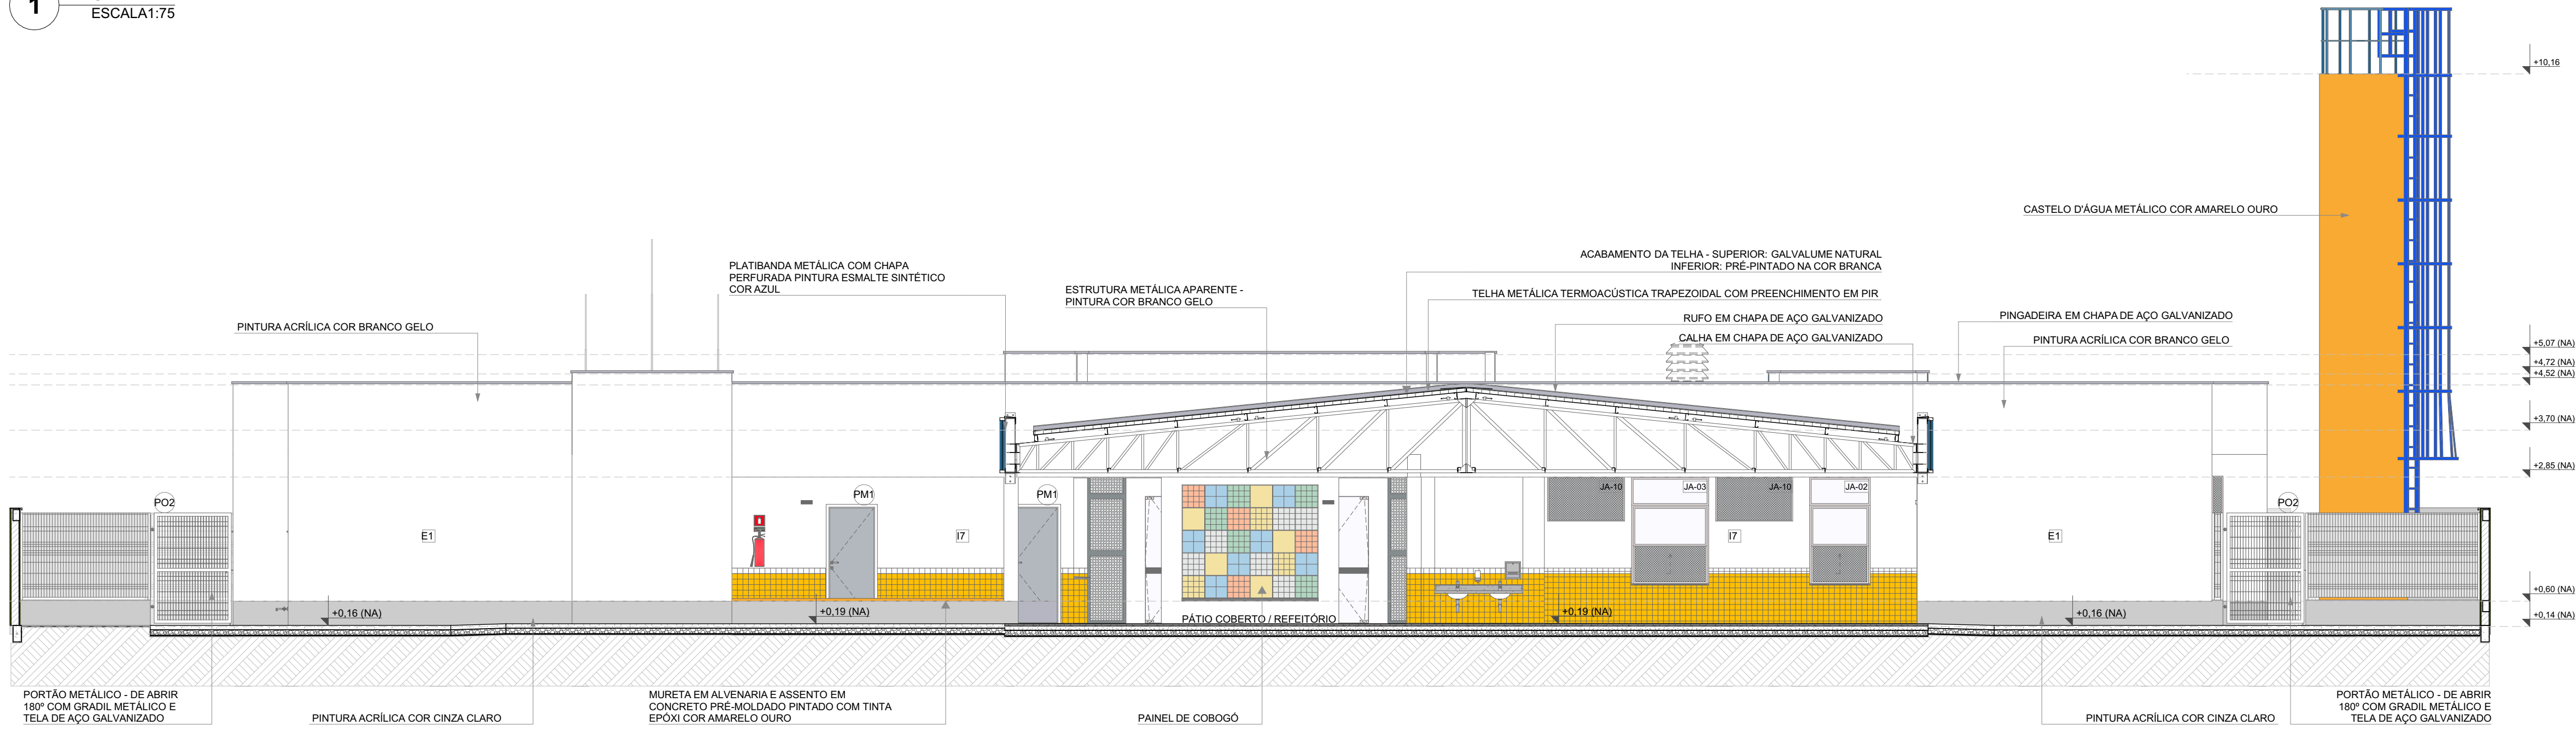

2 FACHADA 5
ESCALA1:75

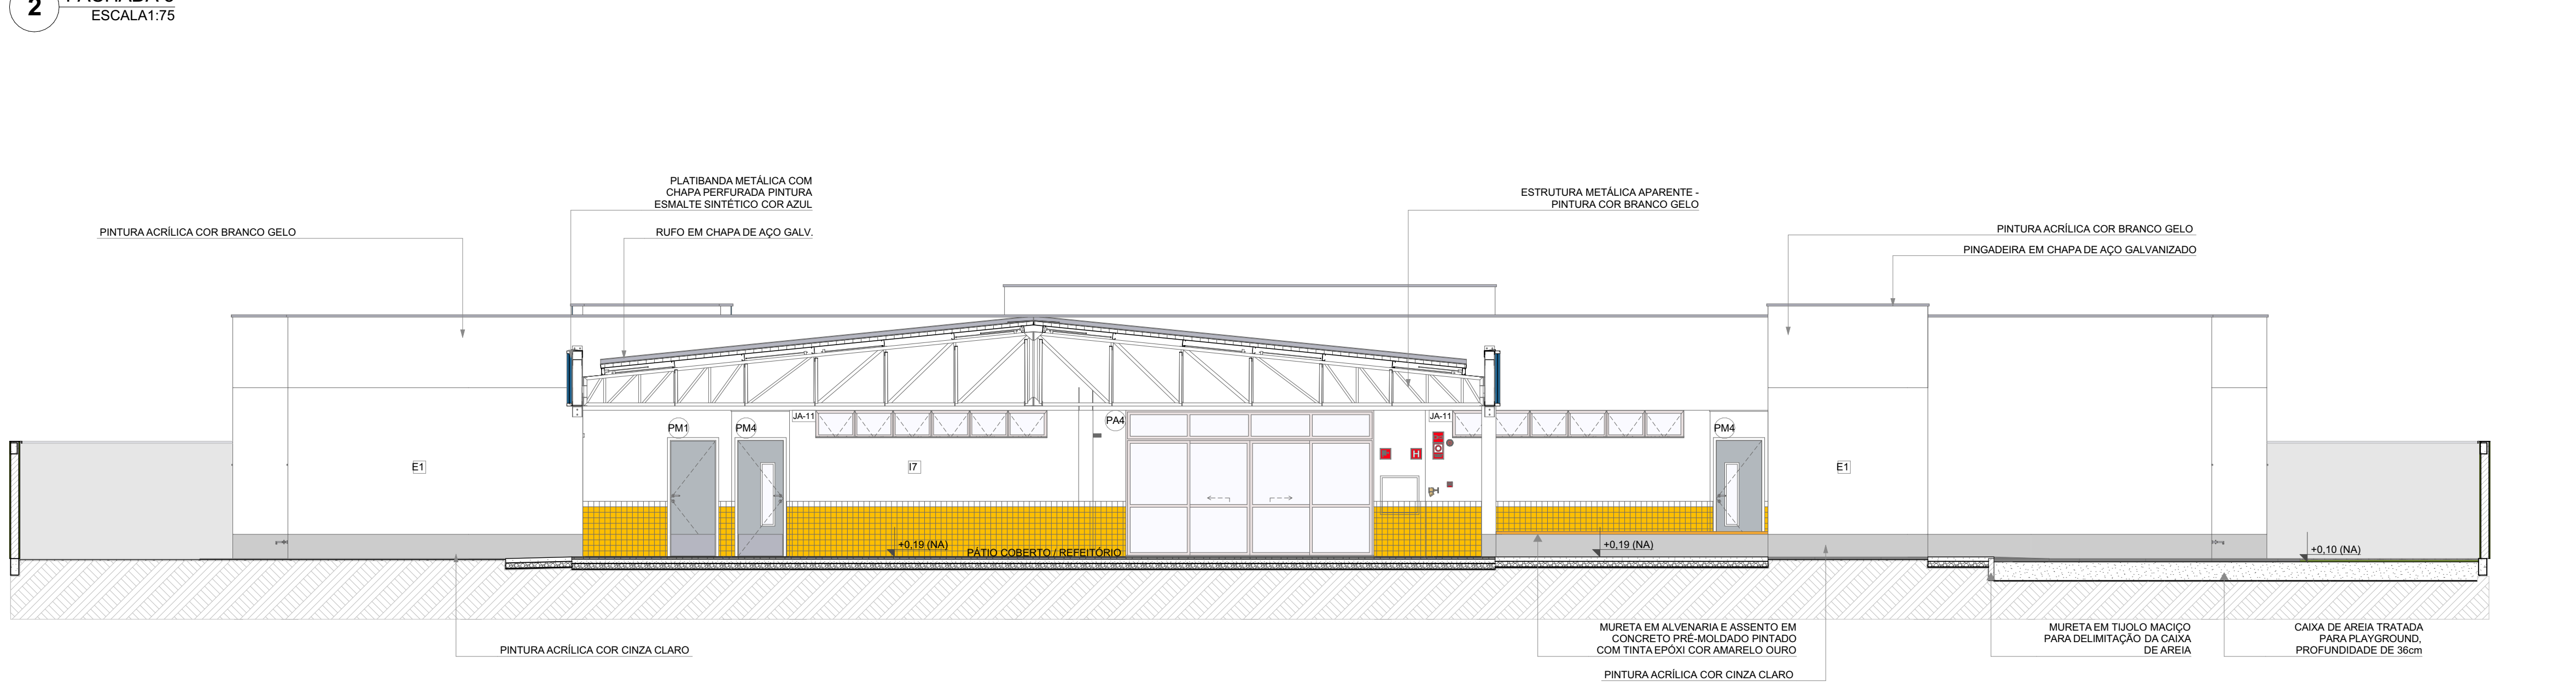


3 FACHADA 6
ESCALA1:75

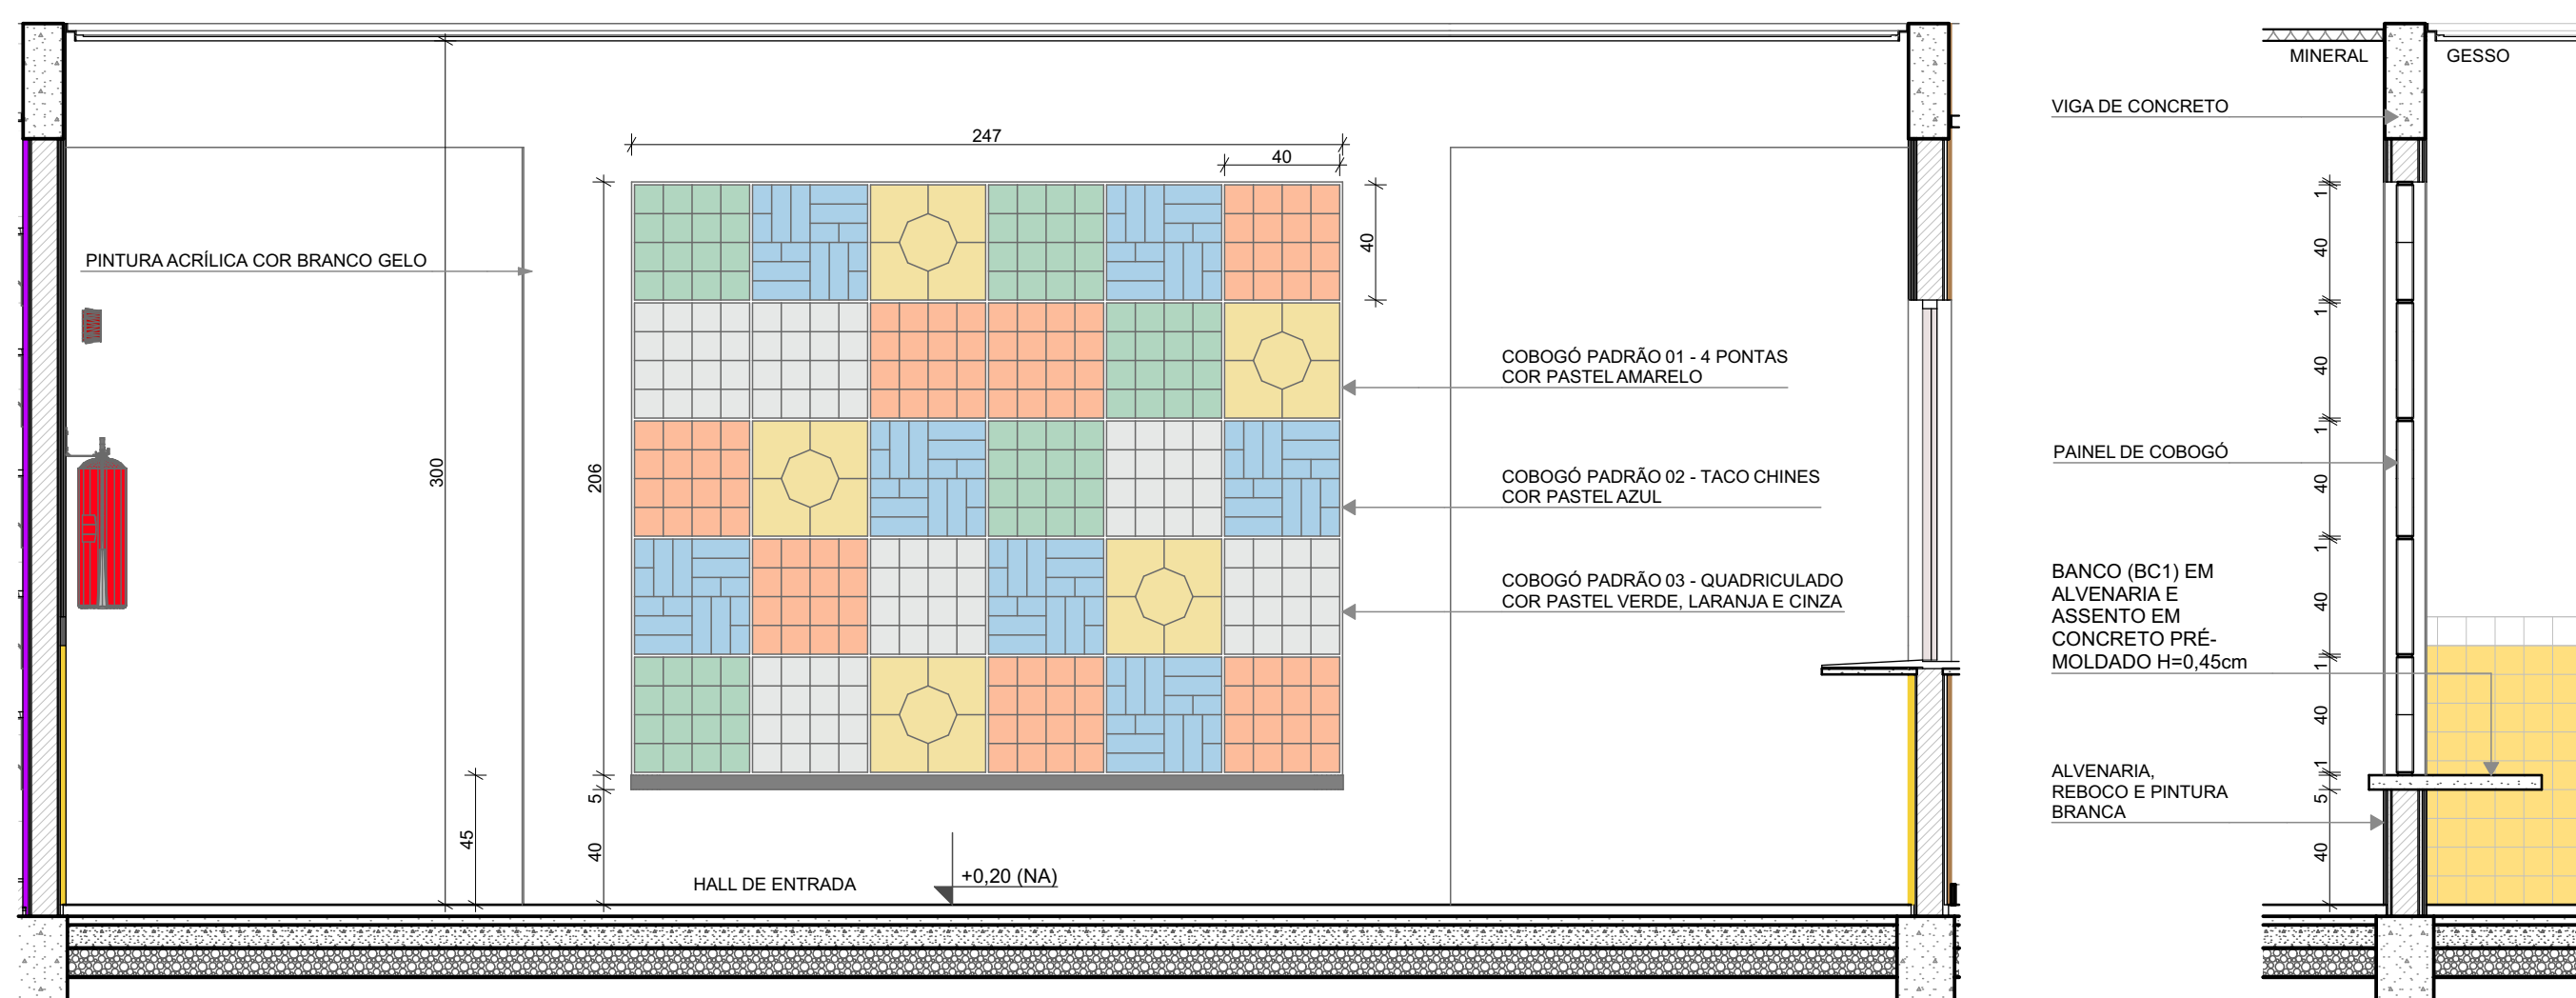


4 DETALHE 1: AMPLIAÇÃO PAINEL DO COBOGÓ
ESCALA1:25


COBOGÓ			
Padrão Cobogó	Vista	Quant.	L x A
COBOGÓ PADRÃO 01 - 4 PONTAS		5	40x40
COBOGÓ PADRÃO 02 - TACO CHINES		7	40x40
COBOGÓ PADRÃO 03 - QUADRICULADO		18	40x40

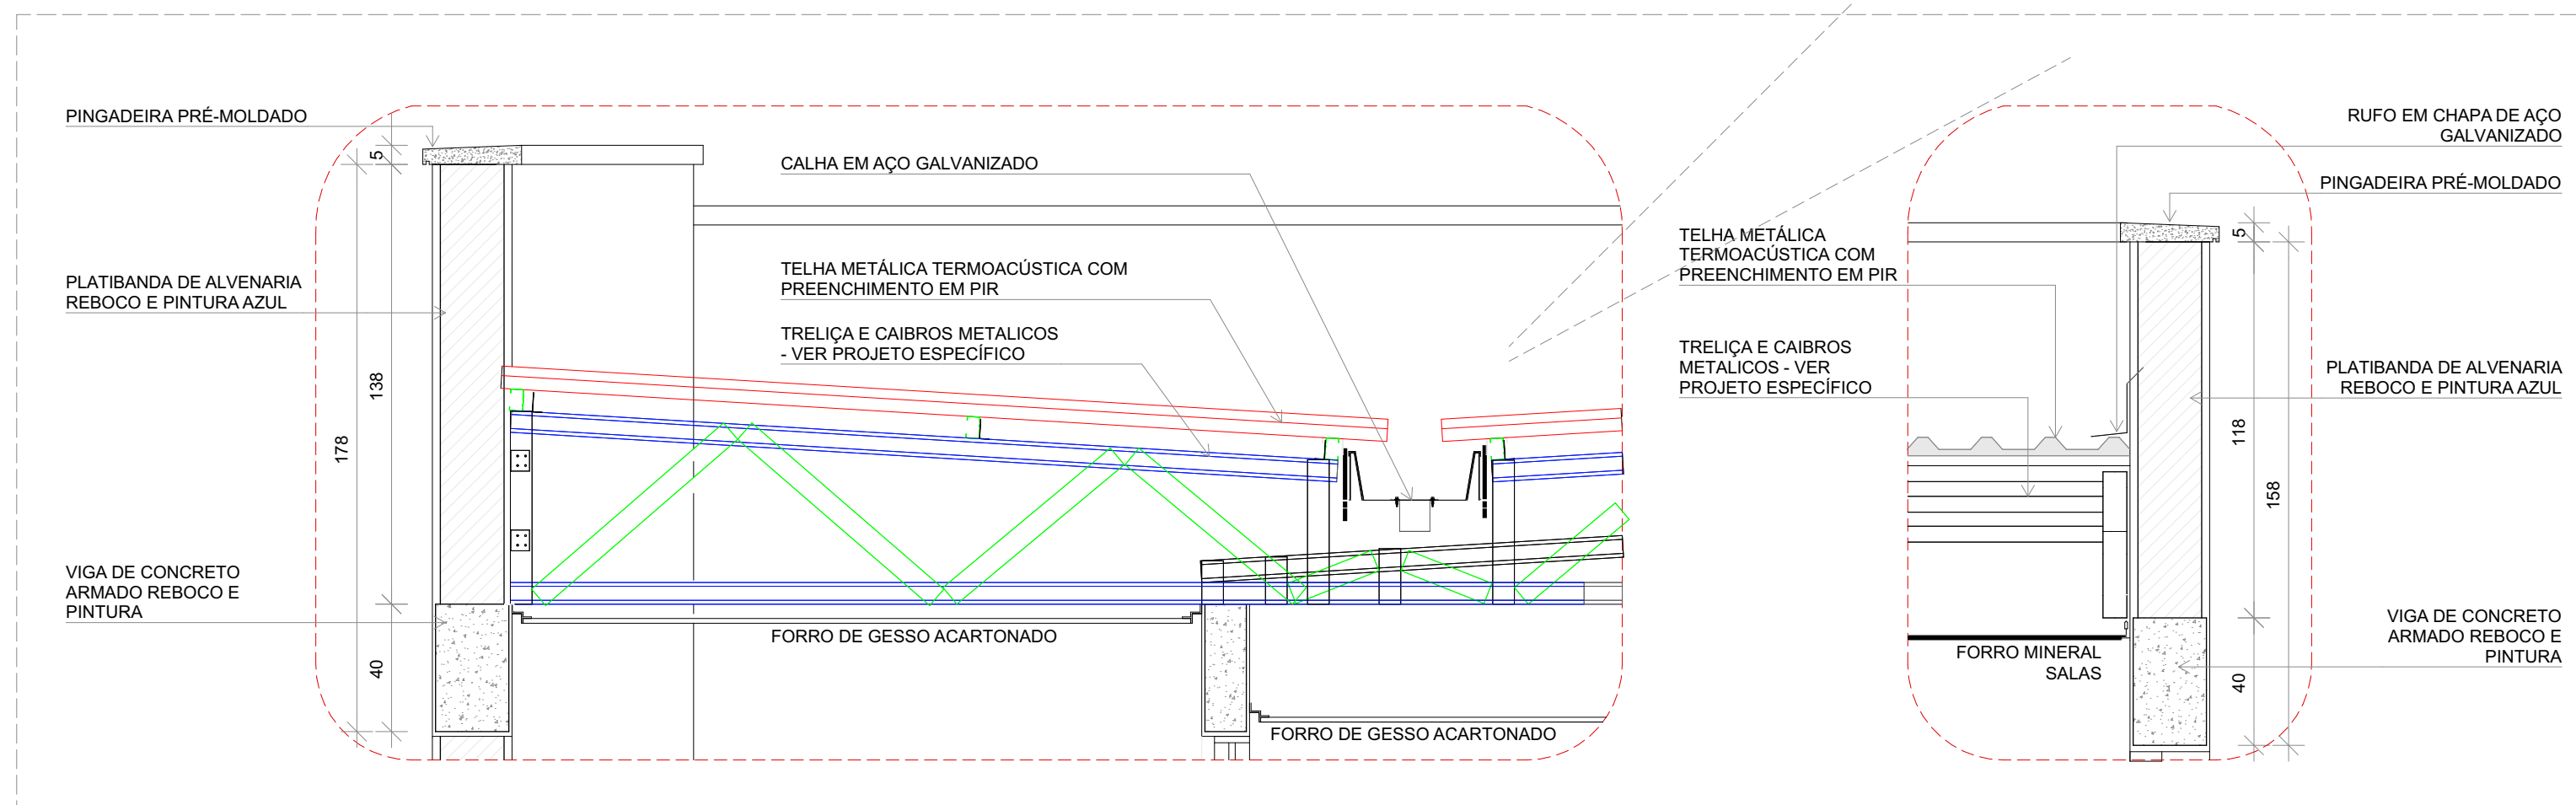

7 DETALHES 2 E 3: AMPLIAÇÃO DAS PLATIBANDAS, RUFOS E CALHA
ESCALA1:20

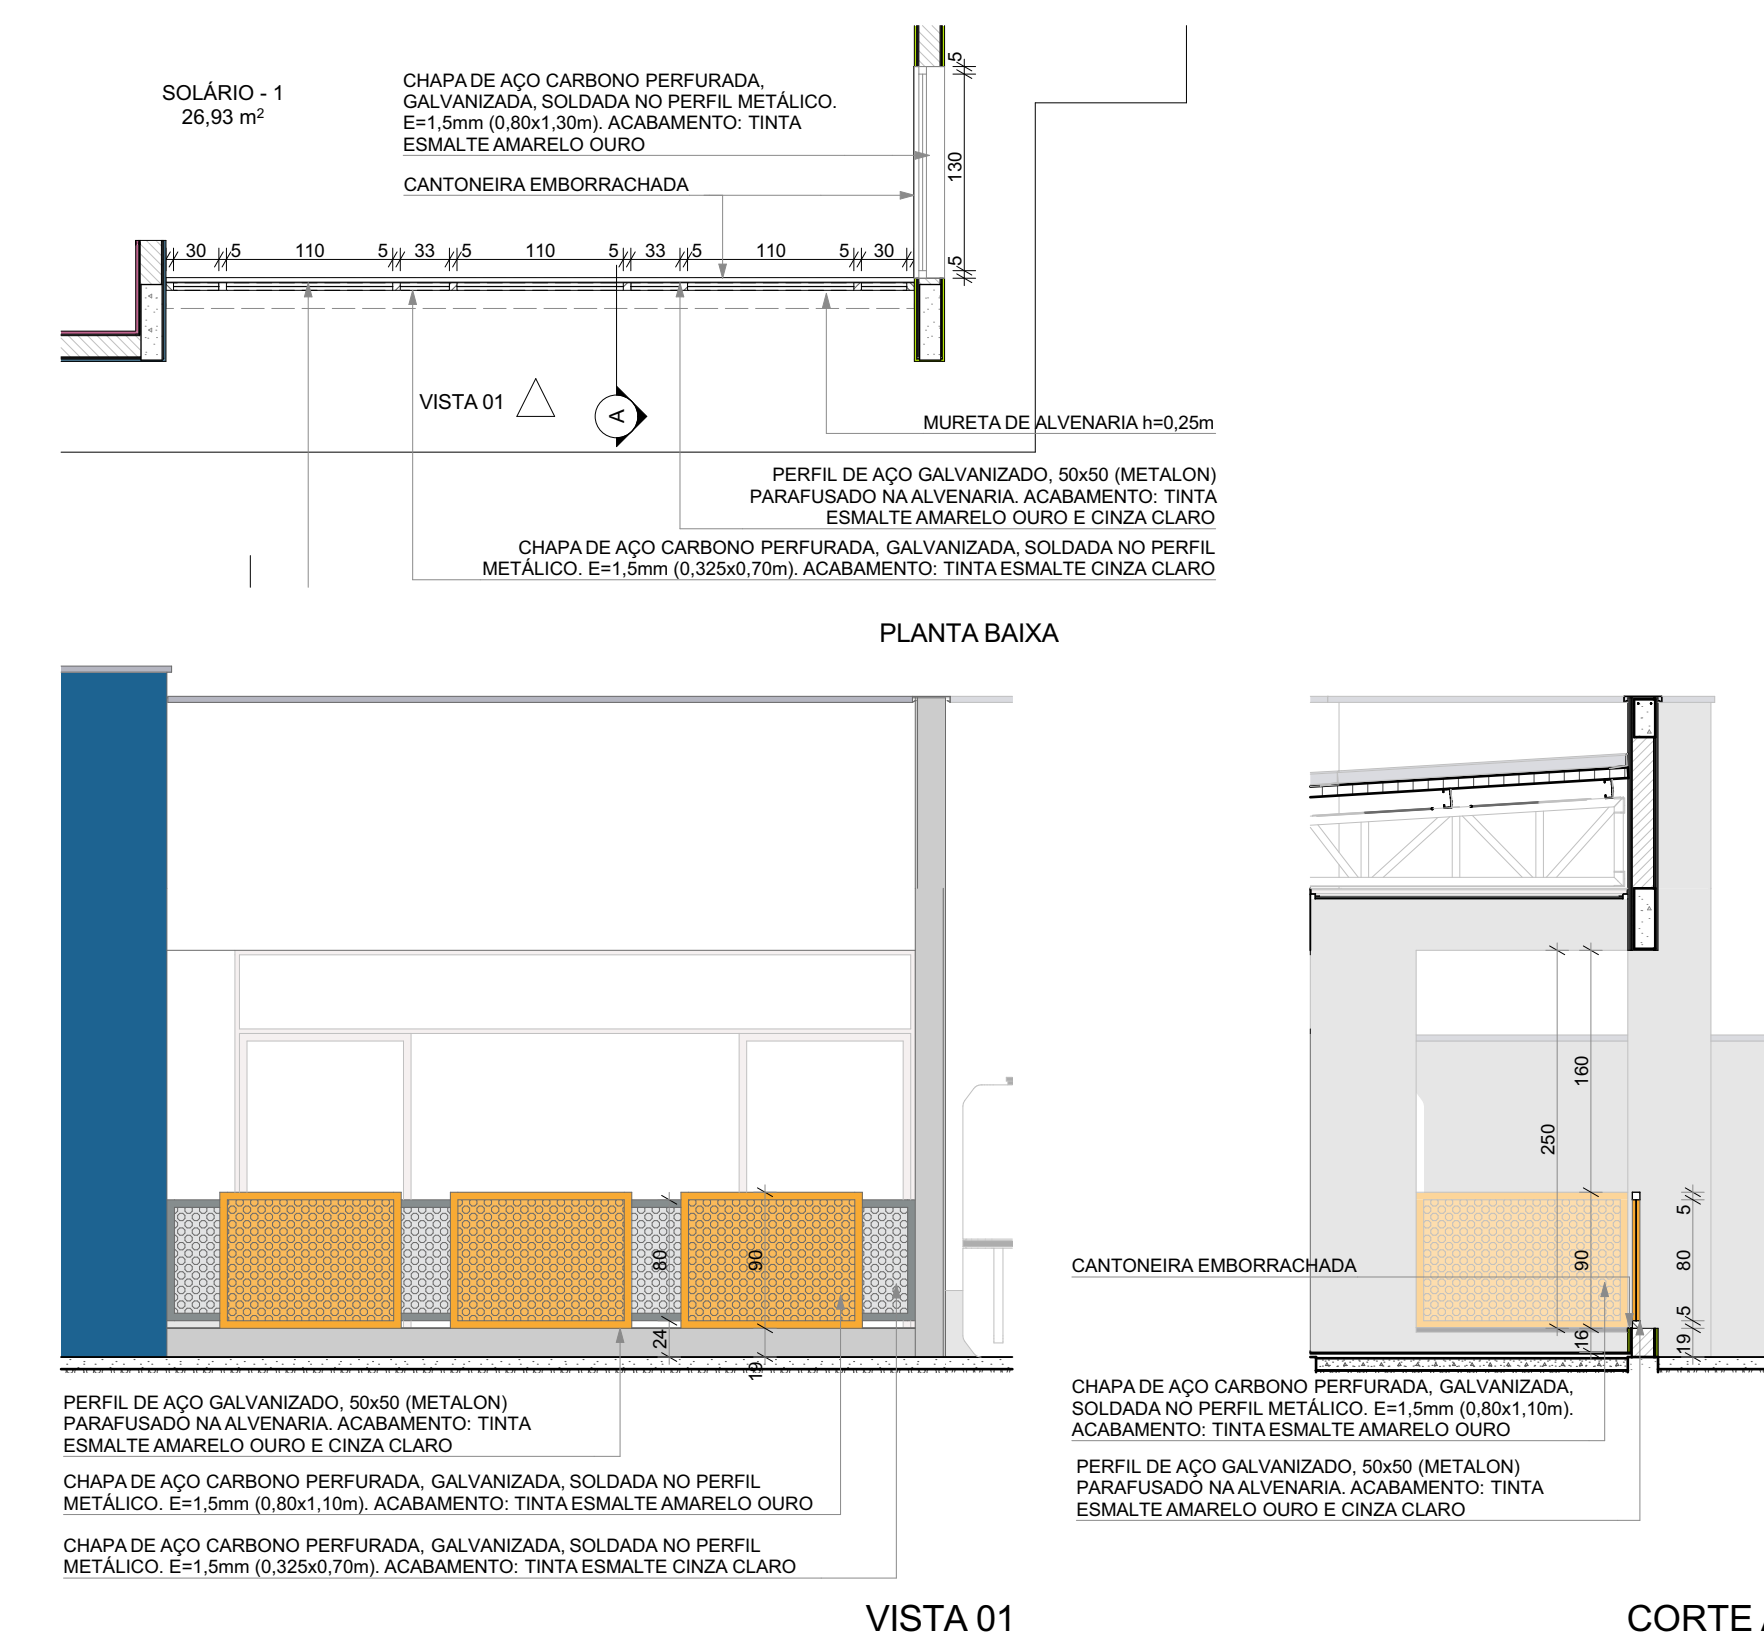

5 DETALHE 4: GUARDA-CORPO METÁLICO
ESCALA1:50

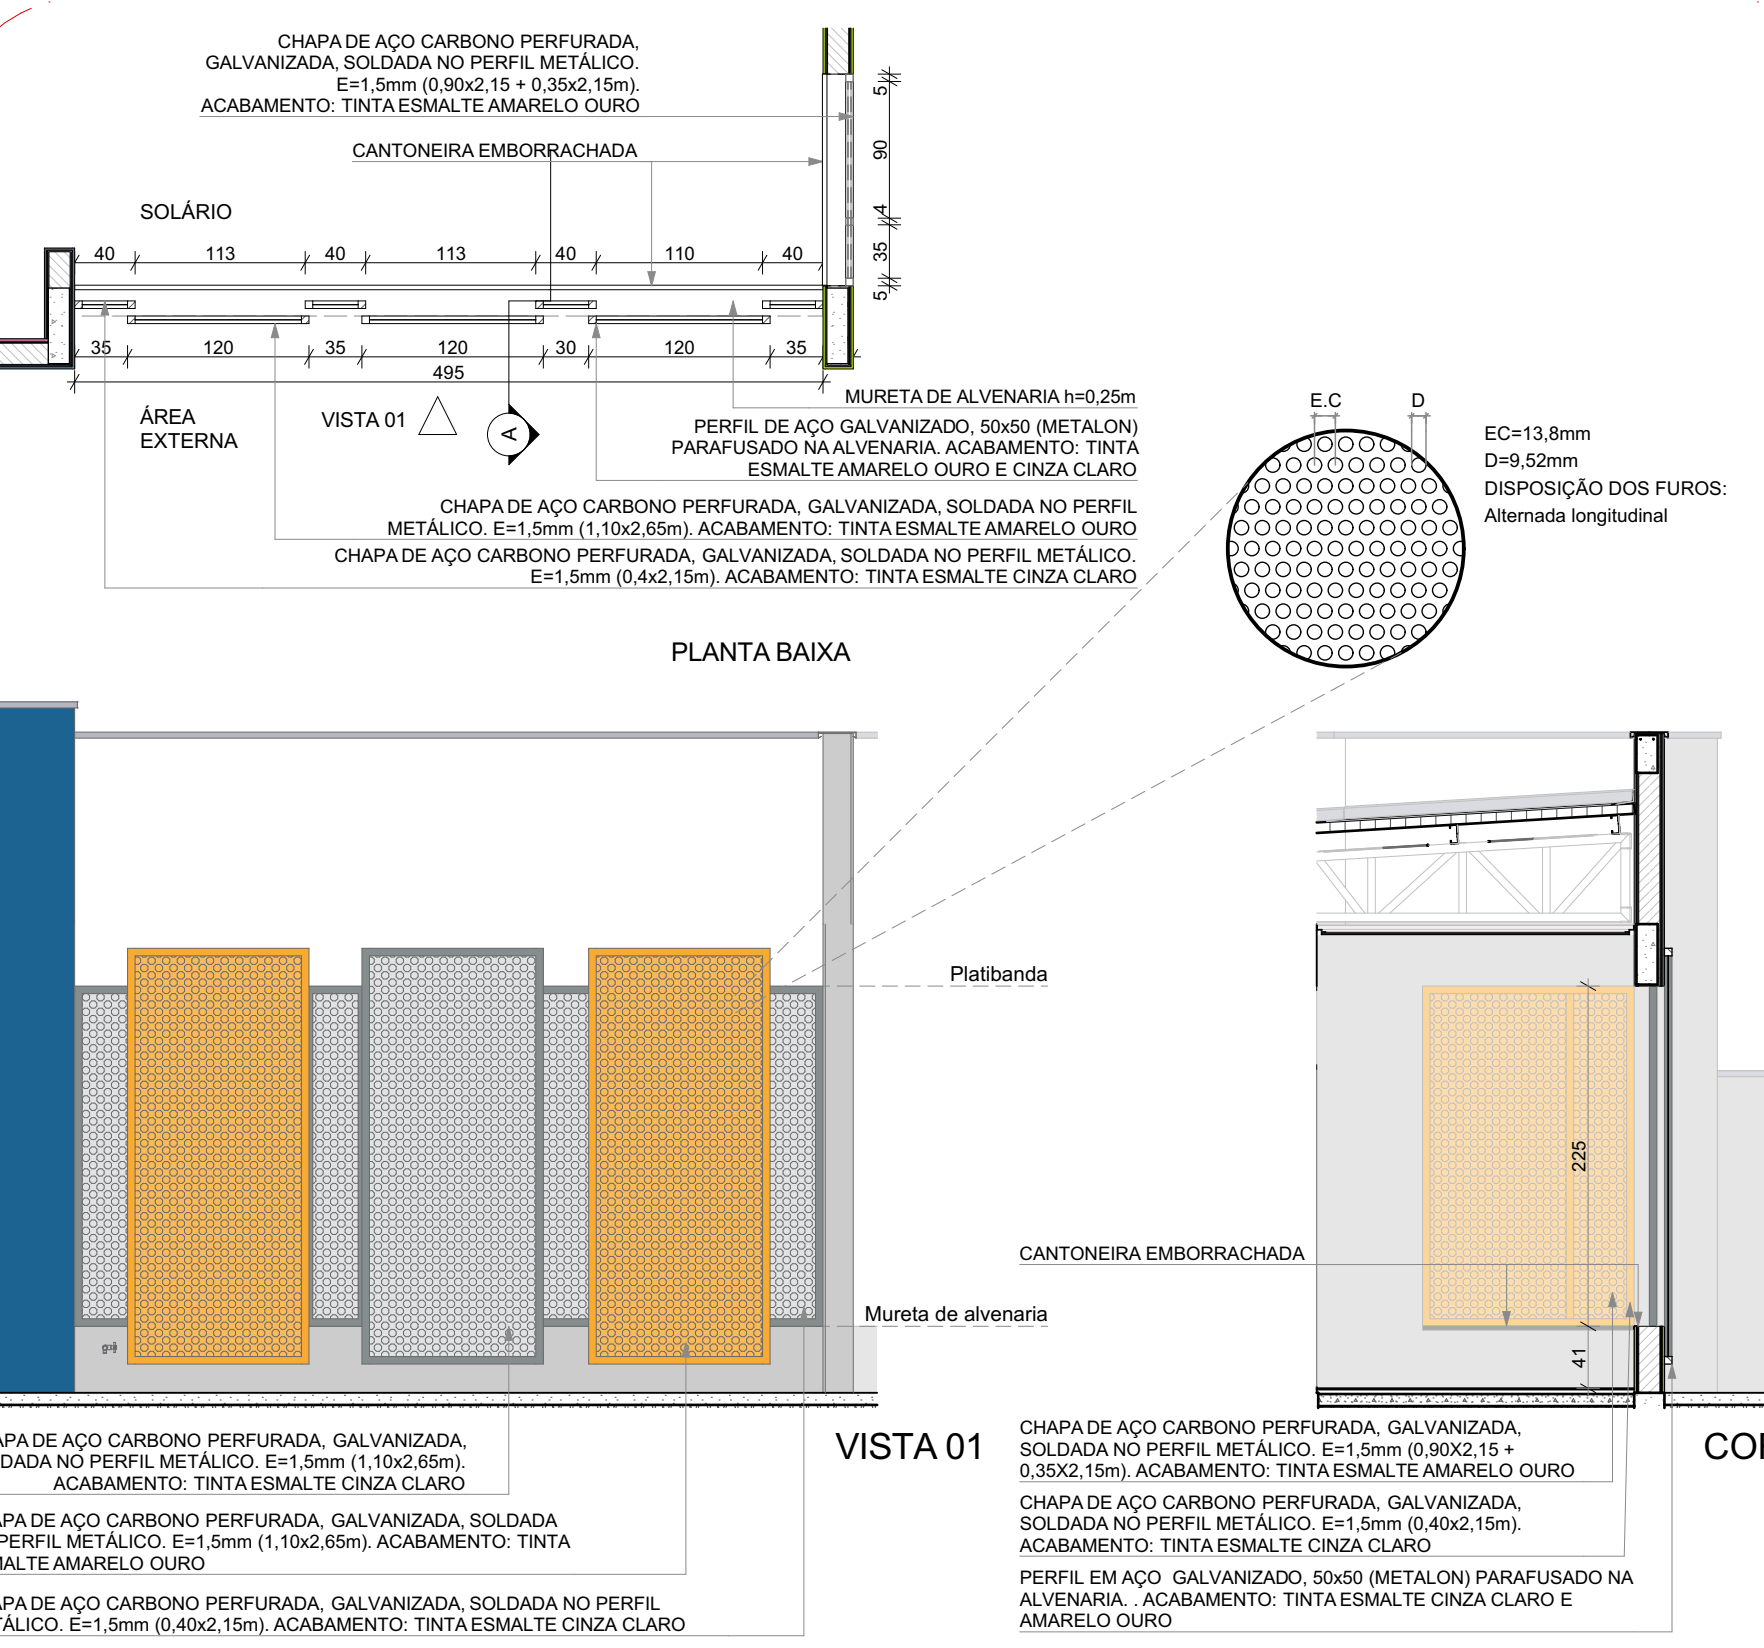

6 DETALHE 5: FECHAMENTO METÁLICO VARANDAS
ESCALA1:50

NOTAS


- MEDIDAS E NÍVEIS EM METROS;
- VERIFICAR POSIÇÃO EXATOS DOS PILARES NO PROJETO ESTRUTURAL;
- VERIFICAR DETALHES CONSTRUTIVOS PERTINENTES NAS PRANCHAS DE DETALHAMENTO;
- EM CASO DE CONFLITO DE INFORMAÇÕES ENTRE O PROJETO GRÁFICO E O MEMORIAL DESCRITIVO, PREVALECE A INFORMAÇÃO CONTIDA NOS DESENHOS;
- ALTERAÇÕES NESTE PROJETO SOMENTE COM AUTORIZAÇÃO EXPRESSA DO FNDE

REFERÊNCIAS

- PLANILHA DE QUANTITATIVOS
- MEMORIAL DESCRITIVO E ESPECIFICAÇÕES TÉCNICAS

LEGENDA

INDICAÇÃO DE NÍVEIS PLANTA E CORTE	INDICAÇÃO DE VISTAS
INDICAÇÃO DE CORTES	ESPECIFICAÇÃO DE MATERIAS DE PISO
INDICAÇÃO DE FACHADAS	ESPECIFICAÇÃO DE MATERIAS DE PAREDE INTERNA E EXTERNA
INDICAÇÃO DE PORTAS E JANELAS	ESPECIFICAÇÃO DE MATERIAS DE TETO
INDICAÇÃO DE DETALHES	

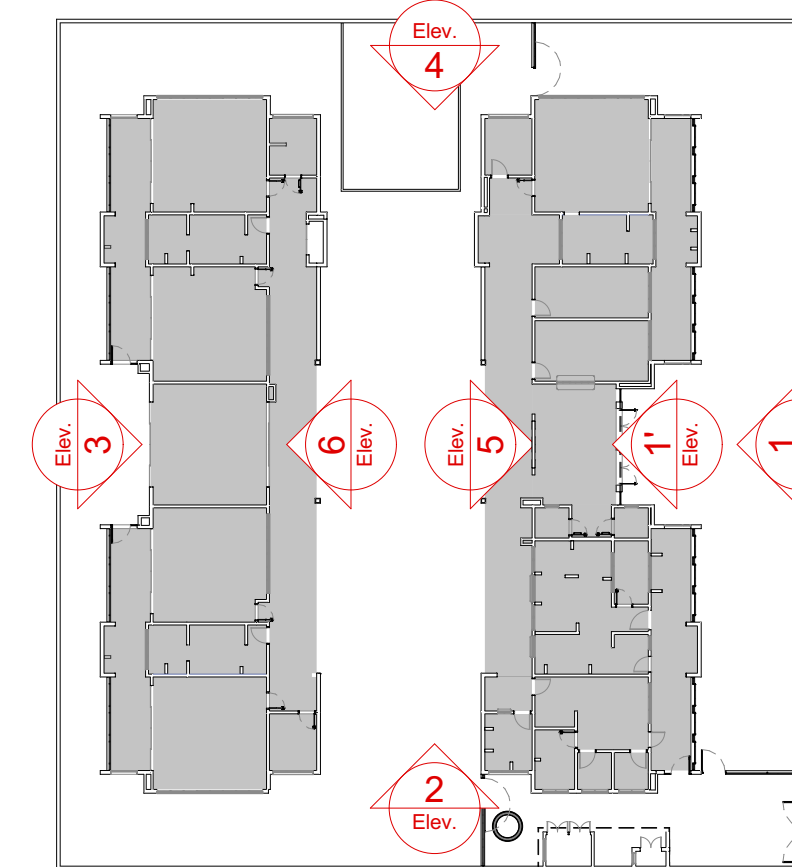

CROQUI DE REFERENCIA

03	JANEIRO/ 2025	Revisão do Projeto Arquitetônico Creche e Pré-Escola Tipo 2 Modelo Padrão FNDE em metodologia Building Information Modeling Atenção para atender a NBR 9050/2020: Alteração da dimensão do terreno para 45 x 40m, com ampliação do pátio central. Atenção da região do pátio de serviço para incluir casa de banheiros. Atenção da layout dos ambientes: Varanda de serviço, cozinha, copa de funcionários, roupa, lavanderia, armazenamento, Passadizos e sanitários infantis.
02	JANEIRO/ 2017	Atendimento a NBR 9050/ 2015: Atenção: altura de áreas sanitárias infantis 1 e 2 altura da platibanda, mobiliário e equipamento, altura da cerâmica nos sanitários, cor dos portões dos sanitários e altura da porta PA4. Acrescento das duchas higiênicas e esquentadores pré-montados. Retirada da chapa de aço inox da platibanda.
01	AGOSTO/ 2016	Atenção das paredes - shafts para tubulação hidráulica e detalhamento; alteração da altura da platibanda.
Nº	DATA	DESCRIÇÃO
CONTROLE DE REVISÕES		



PROJETO PADRÃO - FNDE

PROPRIETÁRIO:	
ENDEREÇO:	
MUNICÍPIO - UF:	
PROPRIETÁRIO:	
RESP. TÉCNICO:	CAU / CREA
AUTOR DO PROJETO:	CAU / CREA
APROVAÇÕES	CAU / CREA
	PREFEITURA / RA
OBSERVAÇÕES:	

CRECHE PRÉ-ESCOLA TIPO 2

PROJETO DE ARQUITETURA

COORDENAÇÃO	FACHADAS E DETALHES	ARQ
CGEST - Coordenação Geral de Infraestrutura Educacional		
REVISÃO	ESCALA	PRANCHAS
R.00 R.03	1:75, 1:25, 1:50, 1:20	
R.01 R.02	DATA EMISSÃO	
FORMATO (1189x841)	JAN/2025	