


NOTAS

- MEDIDAS E NÍVEIS EM METROS;
- VERIFICAR POSIÇÃO EXATADOS PILARES NO PROJETO ESTRUTURAL;
- VERIFICAR DETALHES CONSTRUTIVOS PERTINENTES NAS PRANCHAS DE DETALHAMENTO;
- EM CASO DE CONFLITO DE INFORMAÇÕES ENTRE O PROJETO GRÁFICO E O MEMORIAL DESCRITIVO, PREVALECE A INFORMAÇÃO CONTIDA NOS DESENHOS;
- ALTERAÇÕES NESTE PROJETO SOMENTE COM AUTORIZAÇÃO EXPRESSA DO FNDE

REFERÊNCIAS:

- PLANILHA DE QUANTITATIVOS
- MEMORIAL DESCRITIVO E ESPECIFICAÇÕES TÉCNICAS

| LEGENDA |                         |            |                                                        |
|---------|-------------------------|------------|--------------------------------------------------------|
|         | +0,00 (NA) / +0,00 (NO) | +0,03 (NA) | INDICAÇÃO NÍVEIS PLANTA E CORTE                        |
|         | 01                      |            | INDICAÇÃO DE VISTAS                                    |
|         | X/REXX                  |            | INDICAÇÃO DE CORTES                                    |
|         | X/REXX                  | P1         | ESPECIFICAÇÃO DE MATERIAIS DE PISO                     |
|         | PMX JA-X                | I1 E1      | ESPECIFICAÇÃO DE MATERIAIS DE PAREDE INTERNA E EXTERNA |
|         | DET XX                  | T1         | ESPECIFICAÇÃO DE MATERIAIS DE TETO                     |

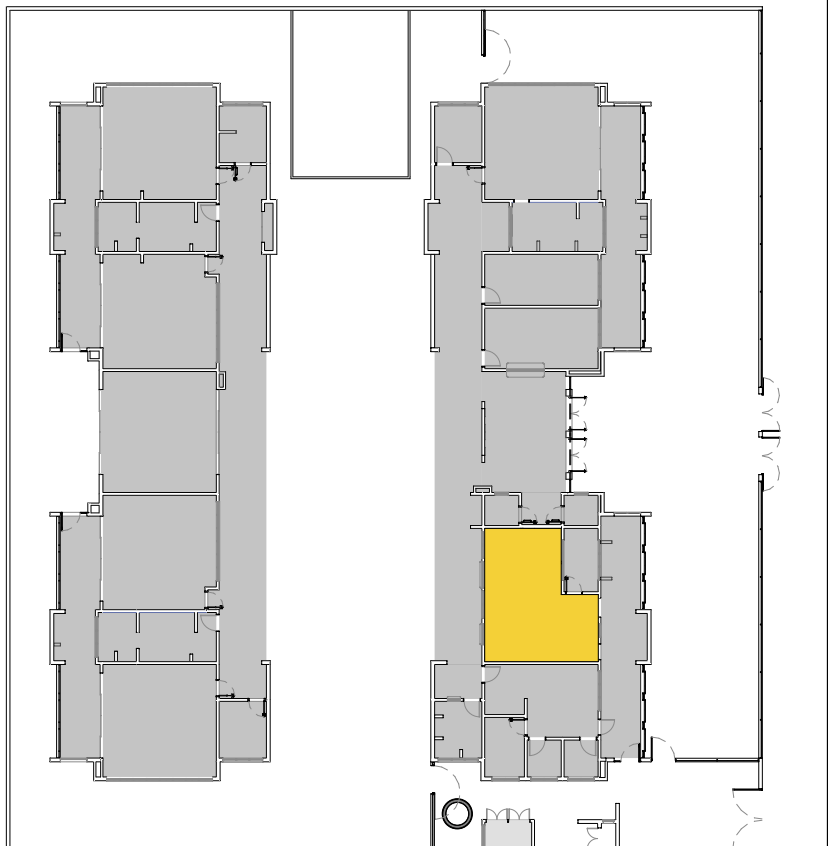

CROQUI DE REFERÊNCIA

|                      |               |   |
|----------------------|---------------|---|
| 03                   | JANEIRO/ 2025 | Revisão do Projeto Arquitetônico Creche e Pré-Escola Tipo 2 Modelo Padrão FNDE em metodologia Building Information Modeling.<br>Alteração para atender a NBR 9050/2020:<br>Alteração da dimensão do terreno para 45 x 40m, com ampliação do pátio central.<br>Alteração da região do pátio de serviço para incluir casa de bombas.<br>Alteração de layout dos ambientes: Varanda de serviço, cozinha, copa de funcionários, rouparia, lavanderia, amamentação, fraldário e sanitários infantis. |
| 02                   | JANEIRO/ 2017 | Atendimento à NBR 9050/ 2015;<br>Alteração: quadro de áreas, sanitários infantis 1 e 2, altura da platibanda, mobiliário e equipamento, altura da cerâmica nos sanitários, cor dos portões dos solários e altura da porta PA4;<br>Acréscimo das duchas higiênicas e escaninhos pré-escola, Retirada da chapa de aço abaixo da platibanda.   |
| 01                   | AGOSTO/ 2016  | Alteração das paredes - shafts para tubulação hidráulica e detalhamento; alteração da altura da platibanda.   |
| N°                   | DATA          | DESCRIÇÃO   |
| CONTROLE DE REVISÕES |               |   |




PROJETO PADRÃO - FNDE


|                   |                 |
|-------------------|-----------------|
| PROPRIETÁRIO:     |                 |
| ENDEREÇO:         |                 |
| MUNICÍPIO - UF:   |                 |
| PROPRIETÁRIO:     |                 |
| RESP. TÉCNICO:    | CAU / CREA      |
| AUTOR DO PROJETO: | CAU / CREA      |
| APROVAÇÕES        | CAU / CREA      |
|                   | PREFEITURA / RA |
| OBSERVAÇÕES:      |                 |

CRECHE PRÉ-ESCOLA TIPO 2  
PROJETO DE ARQUITETURA


|                                                         |                                |          |          |
|---------------------------------------------------------|--------------------------------|----------|----------|
| COORDENAÇÃO                                             | AMPLIAÇÃO DO BLOCO A - COZINHA |          | ARQ      |
| CGEST - Coordenação Geral de Infraestrutura Educacional | REVISÃO                        | ESCALA   | PRANCHAS |
|                                                         | R.00 R.03                      |          |          |
| FORMATO (841x594)                                       | DATA EMISSÃO                   |          | 25/36    |
|                                                         | R.01 R.02                      | JAN/2025 |          |

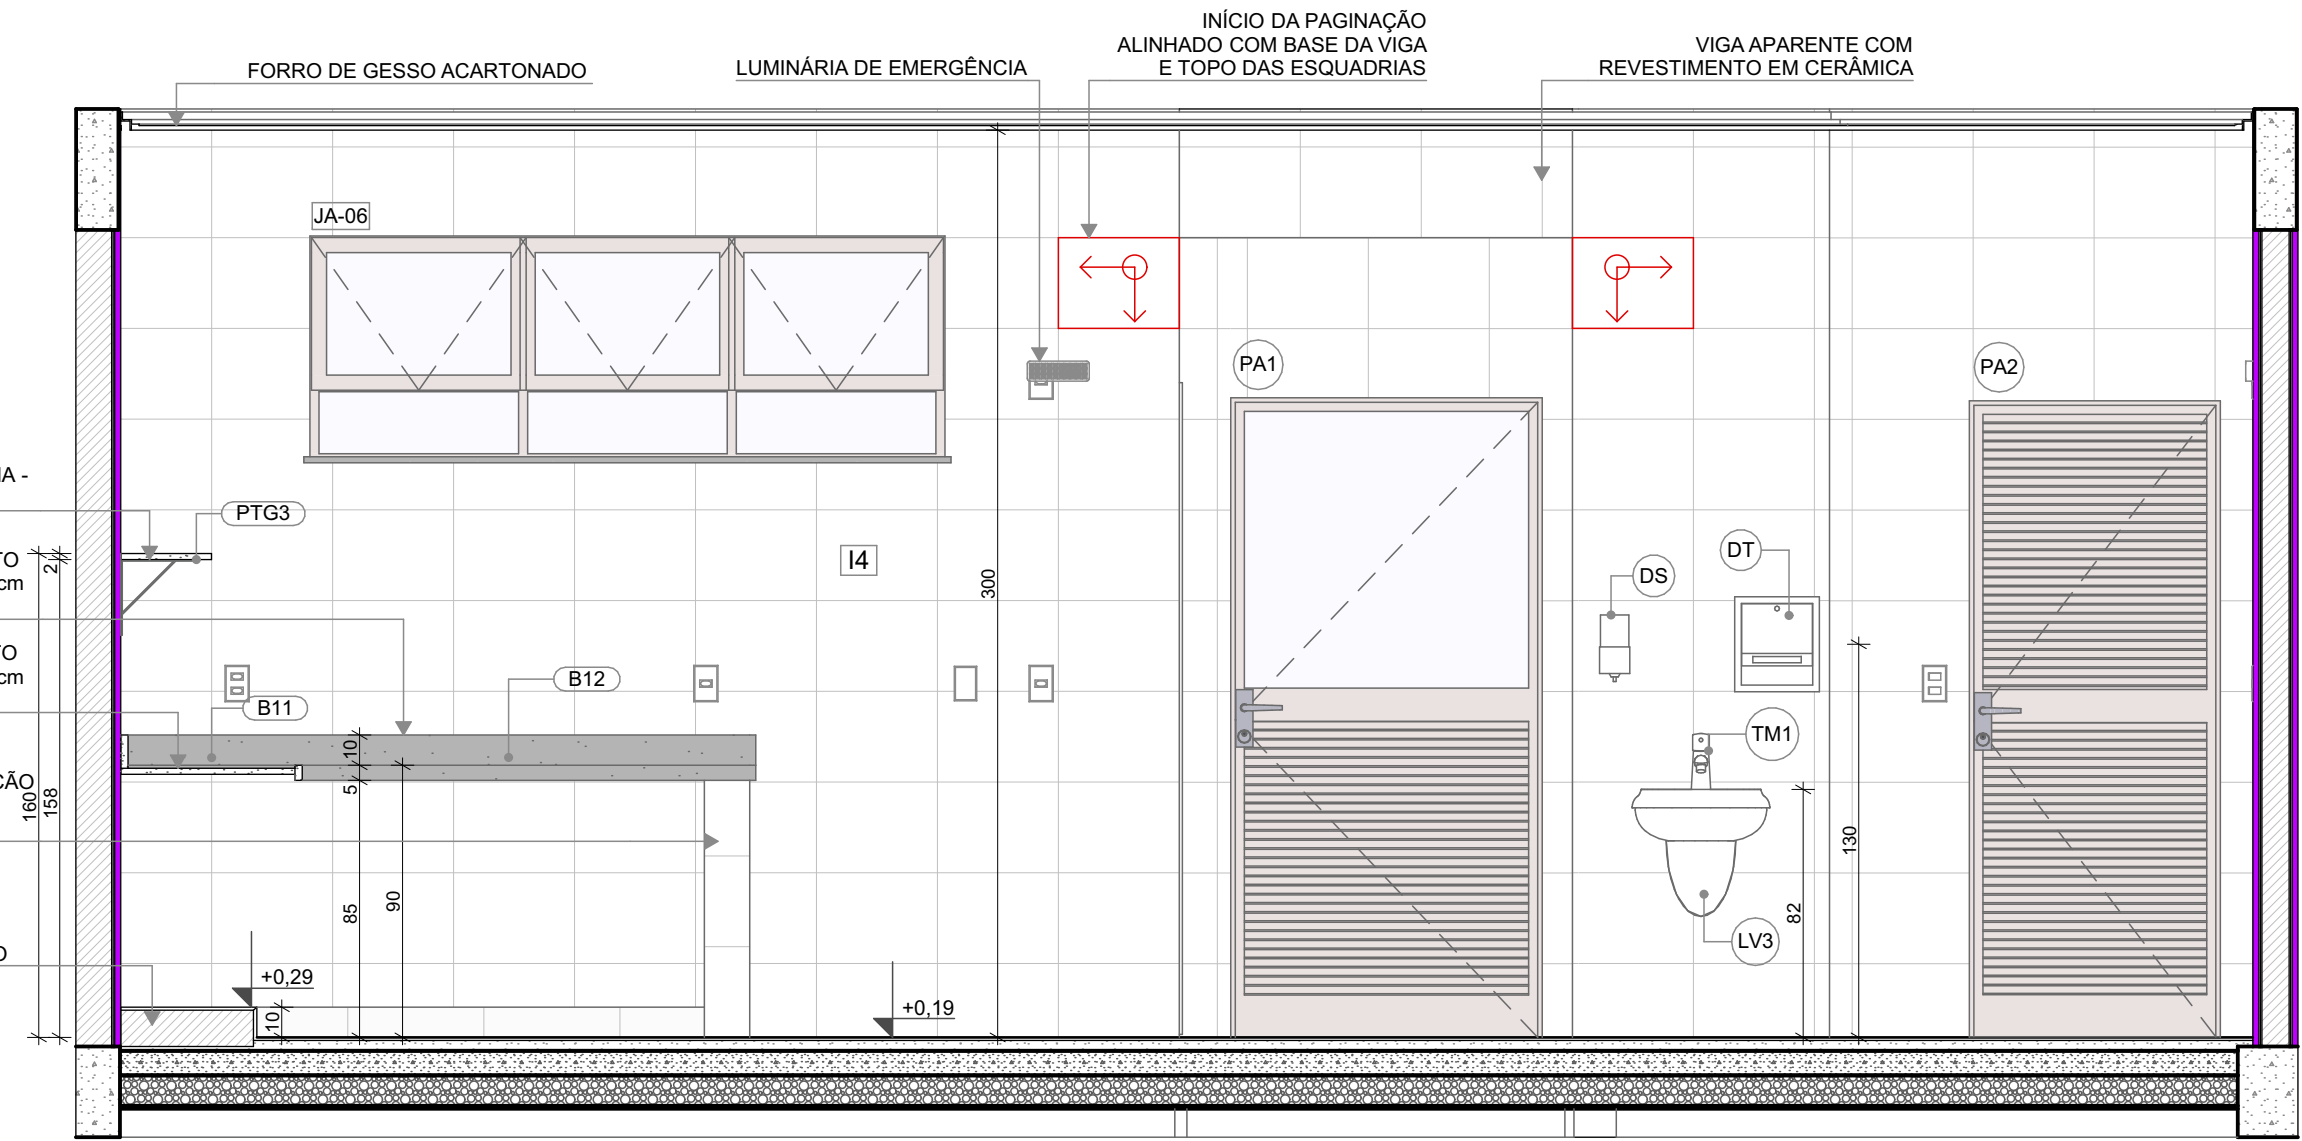

VISTA 02

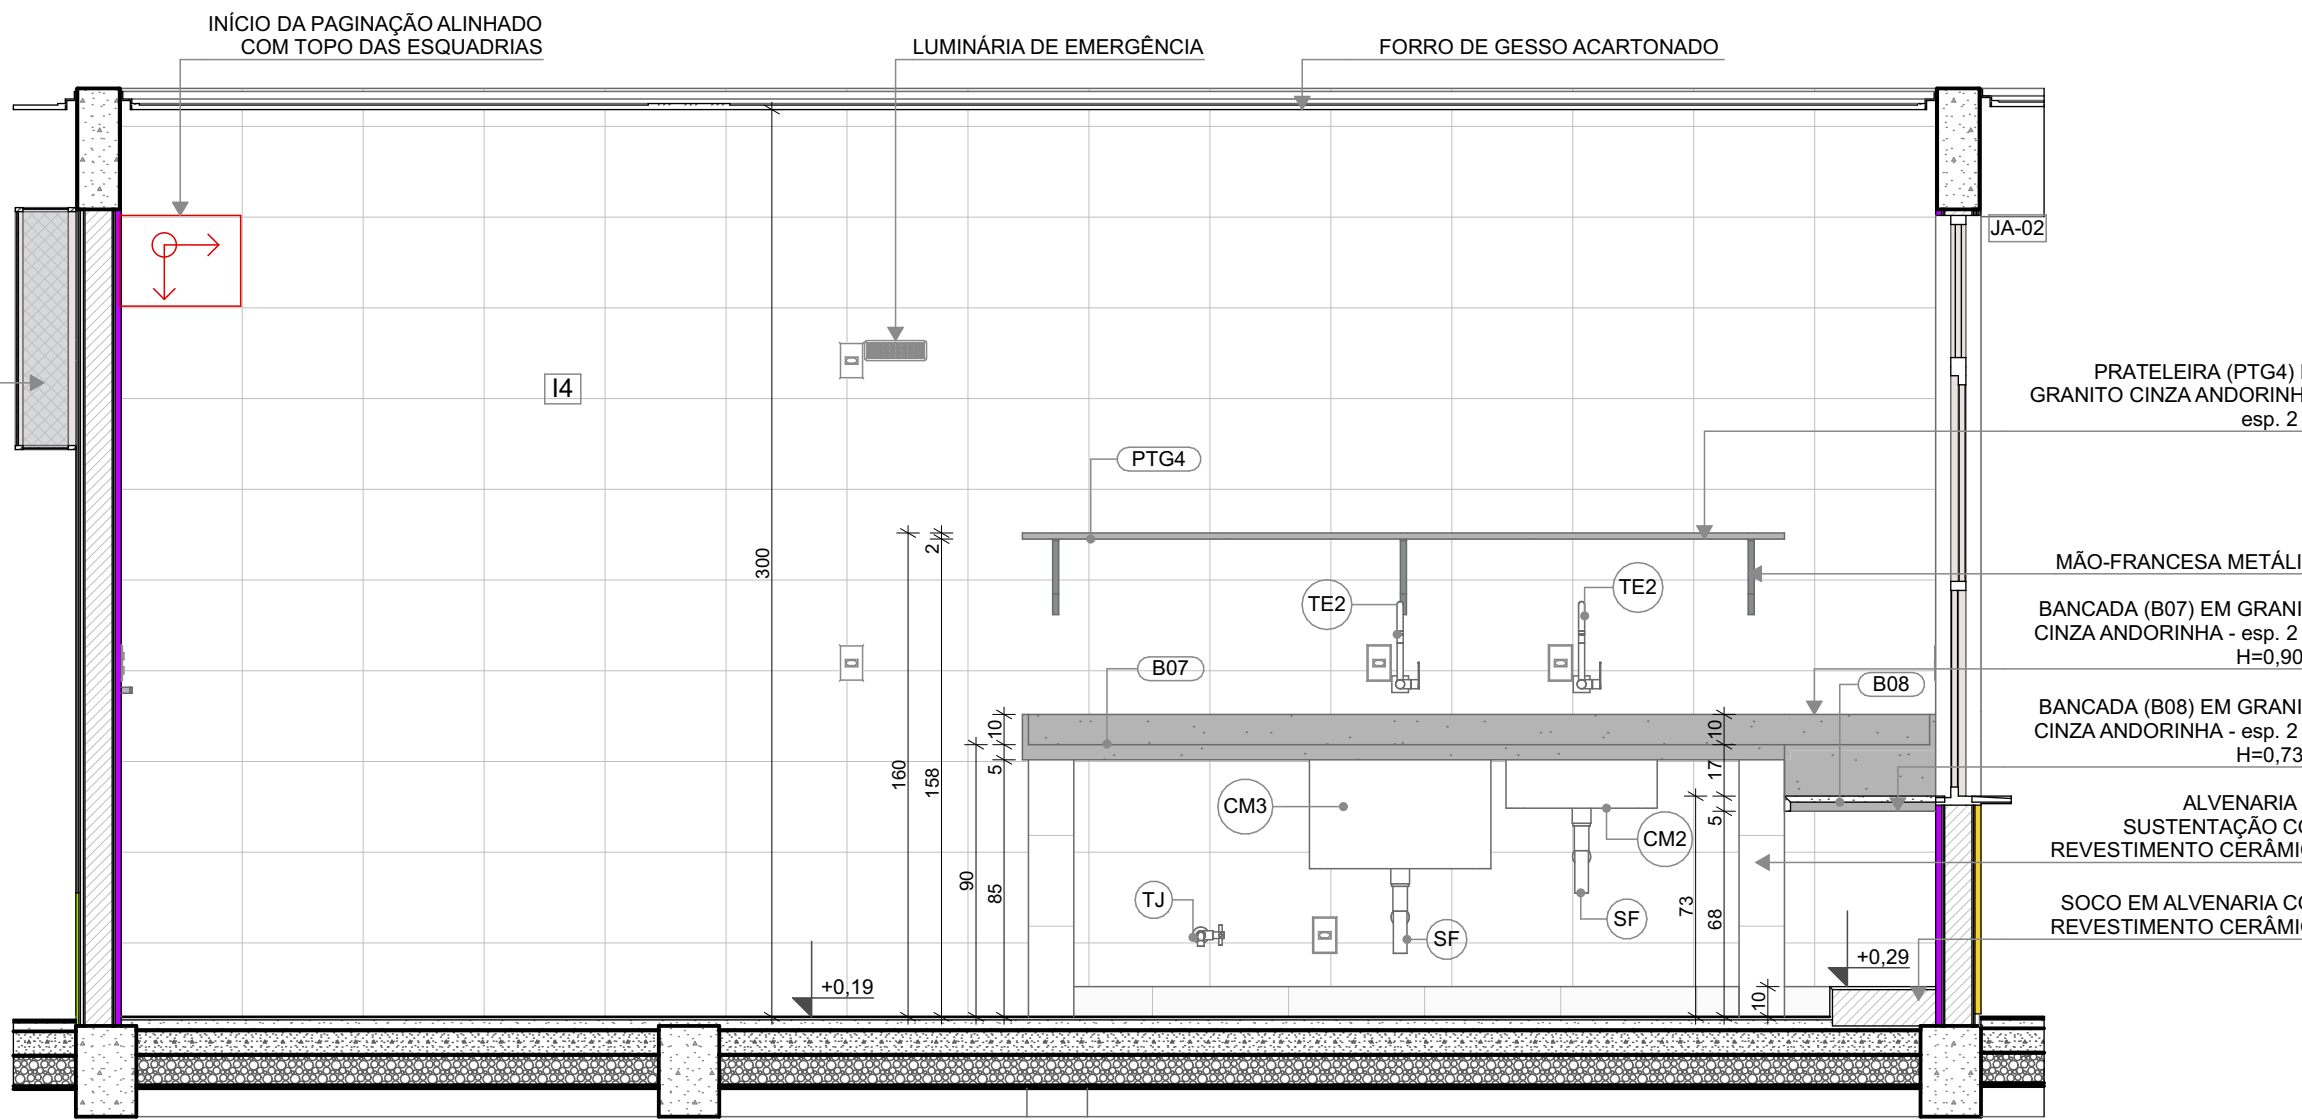


VISTA 03

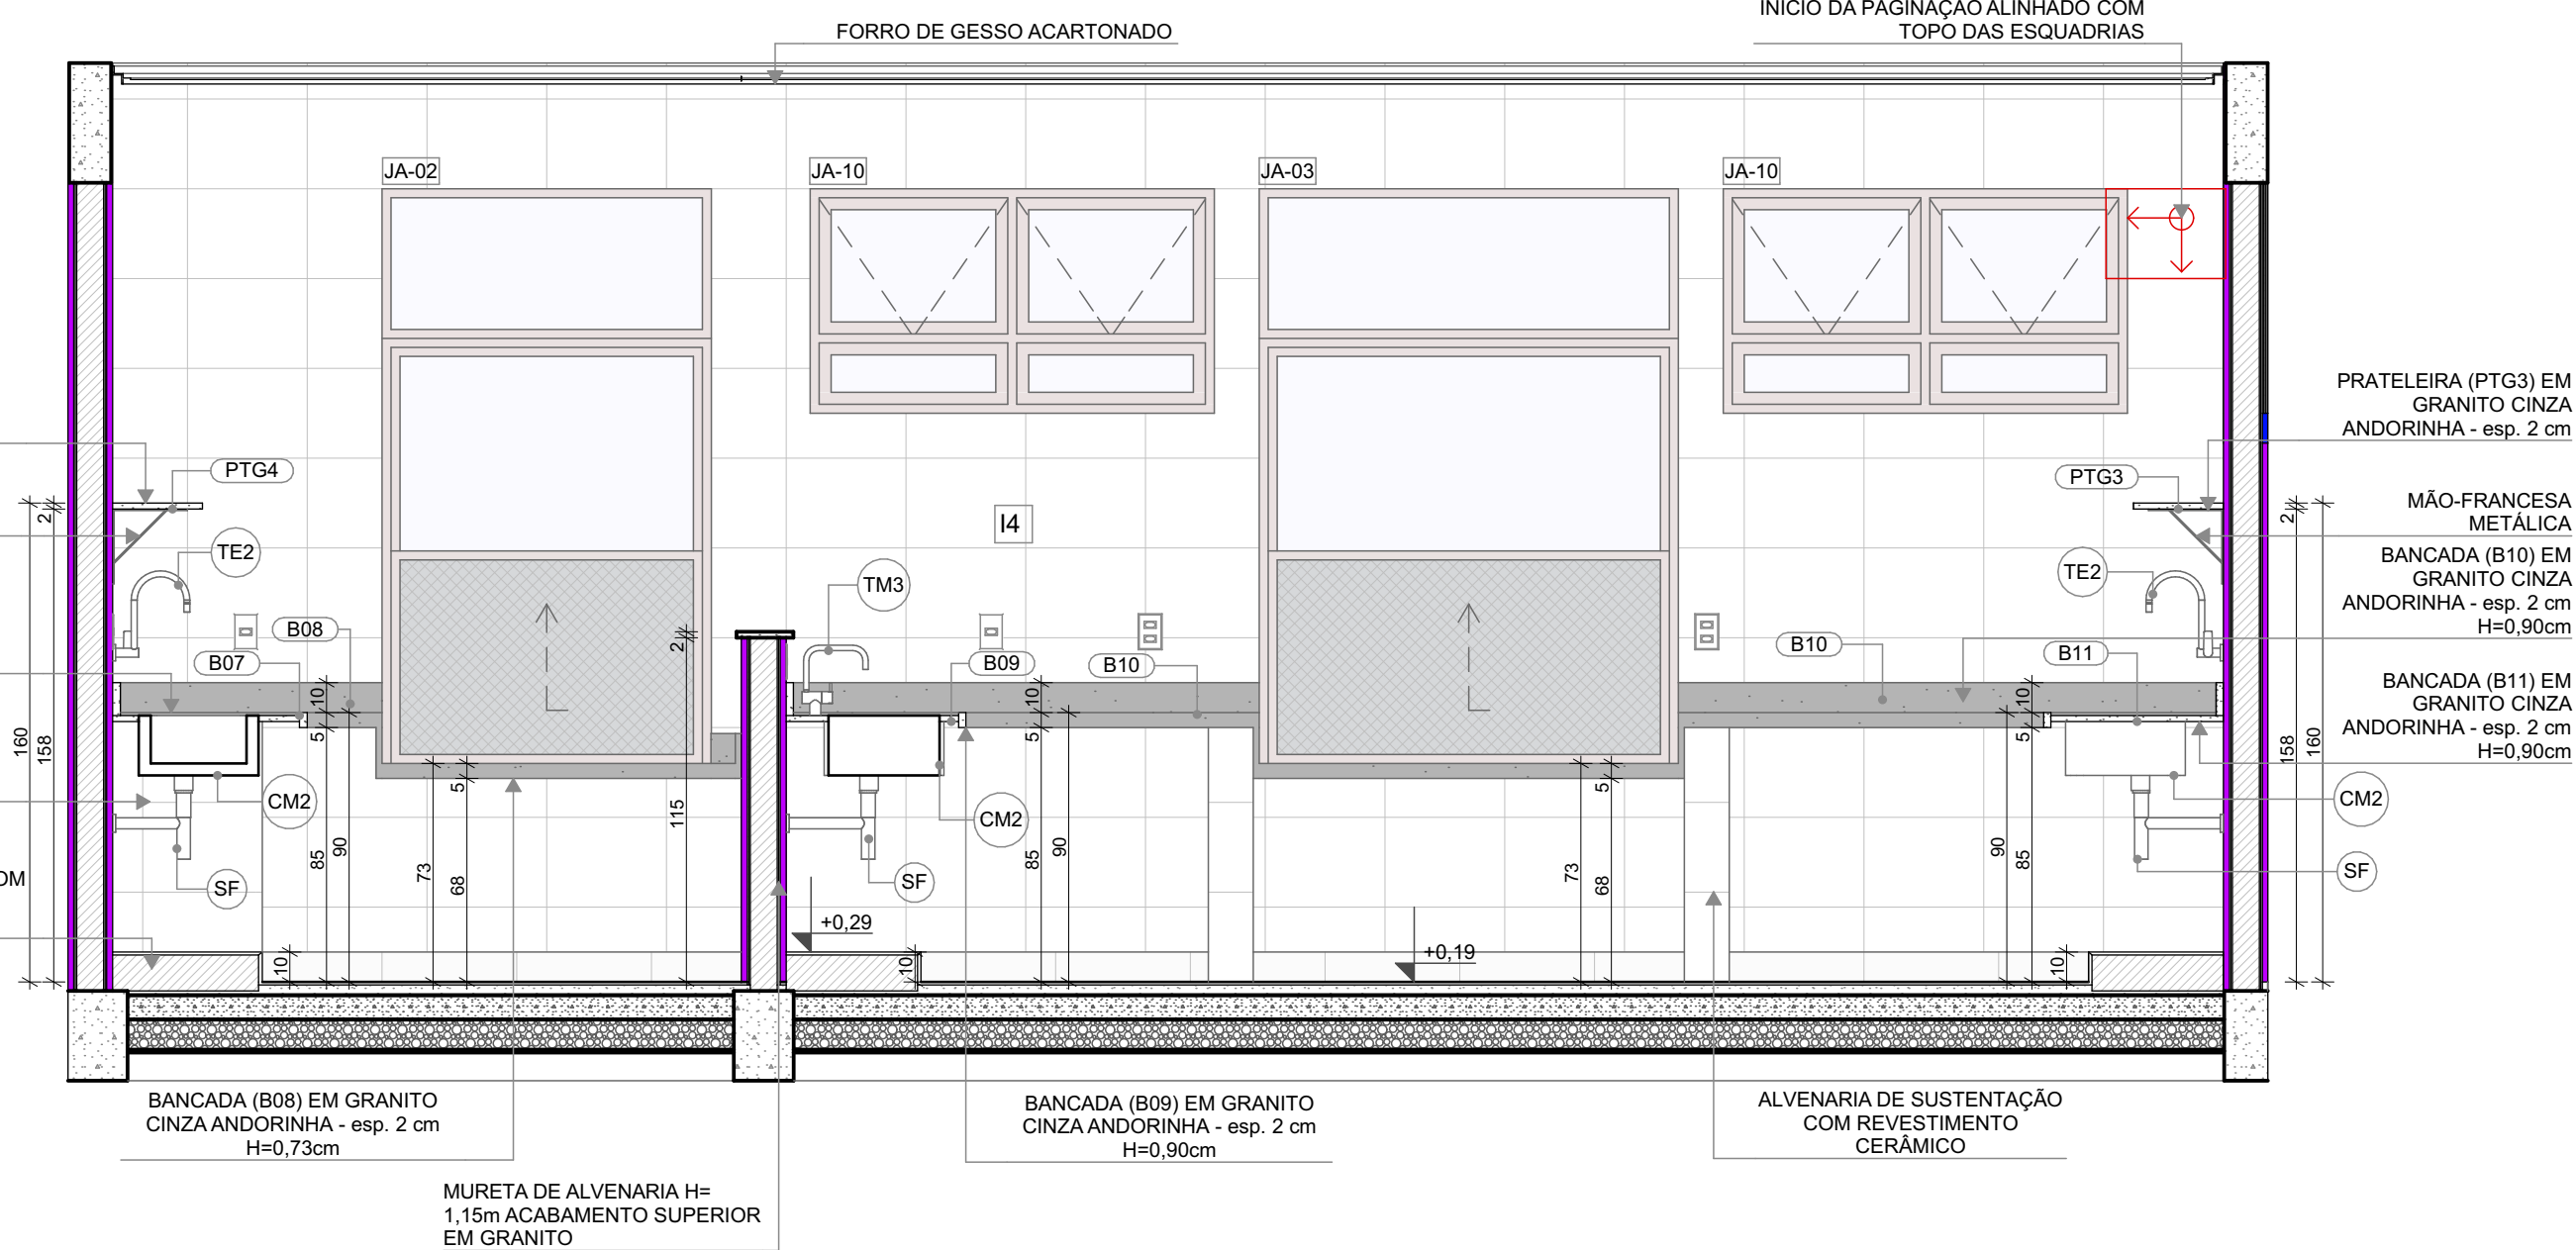

VISTA 04

| LEGENDA REVESTIMENTOS PAREDES |                                                    |
|-------------------------------|----------------------------------------------------|
| I4                            | CERÂMICA 30x40cm, COR BRANCO GELO, DO PISO AO TETO |

| LOUÇAS, ACESSÓRIOS E METAIS |     |                                                                                       |        |
|-----------------------------|-----|---------------------------------------------------------------------------------------|--------|
|                             | ID  | Descrição                                                                             | Quant. |
| COZINHA                     |     |                                                                                       |        |
|                             | CM2 | CUBA INOX DE EMBUTIR (50x40x20cm)                                                     | 5      |
|                             | CM3 | CUBA INOX DE EMBUTIR (60x50x40cm)                                                     | 1      |
|                             | DS  | SABONETEIRA, MELHORAMENTOS OU EQUIVALENTE                                             | 1      |
|                             | DT  | DISPENSER PARA PAPEL TOALHA, MELHORAMENTOS OU EQUIVALENTE                             | 1      |
|                             | LV3 | LAVATÓRIO PEQUENO COR BRANCO GELO, COM COLUNA SUSPensa, DECA OU EQUIVALENTE           | 1      |
|                             | SF  | SIFÃO CROMADO                                                                         | 6      |
|                             | TE2 | TORNEIRA ELÉTRICA DE PAREDE                                                           | 4      |
|                             | TJ  | TORNEIRA DE PAREDE DE USO GERAL PARA TANQUE OU JARDIM                                 | 1      |
|                             | TM1 | TORNEIRA AUTOMÁTICA DE PRESSÃO PARA LAVATÓRIO DE MESA BICA BAIXA, DECA OU EQUIVALENTE | 1      |
|                             | TM3 | TORNEIRA PARA COZINHA DE MESA BICA MÓVEL, DECA OU EQUIVALENTE                         | 2      |

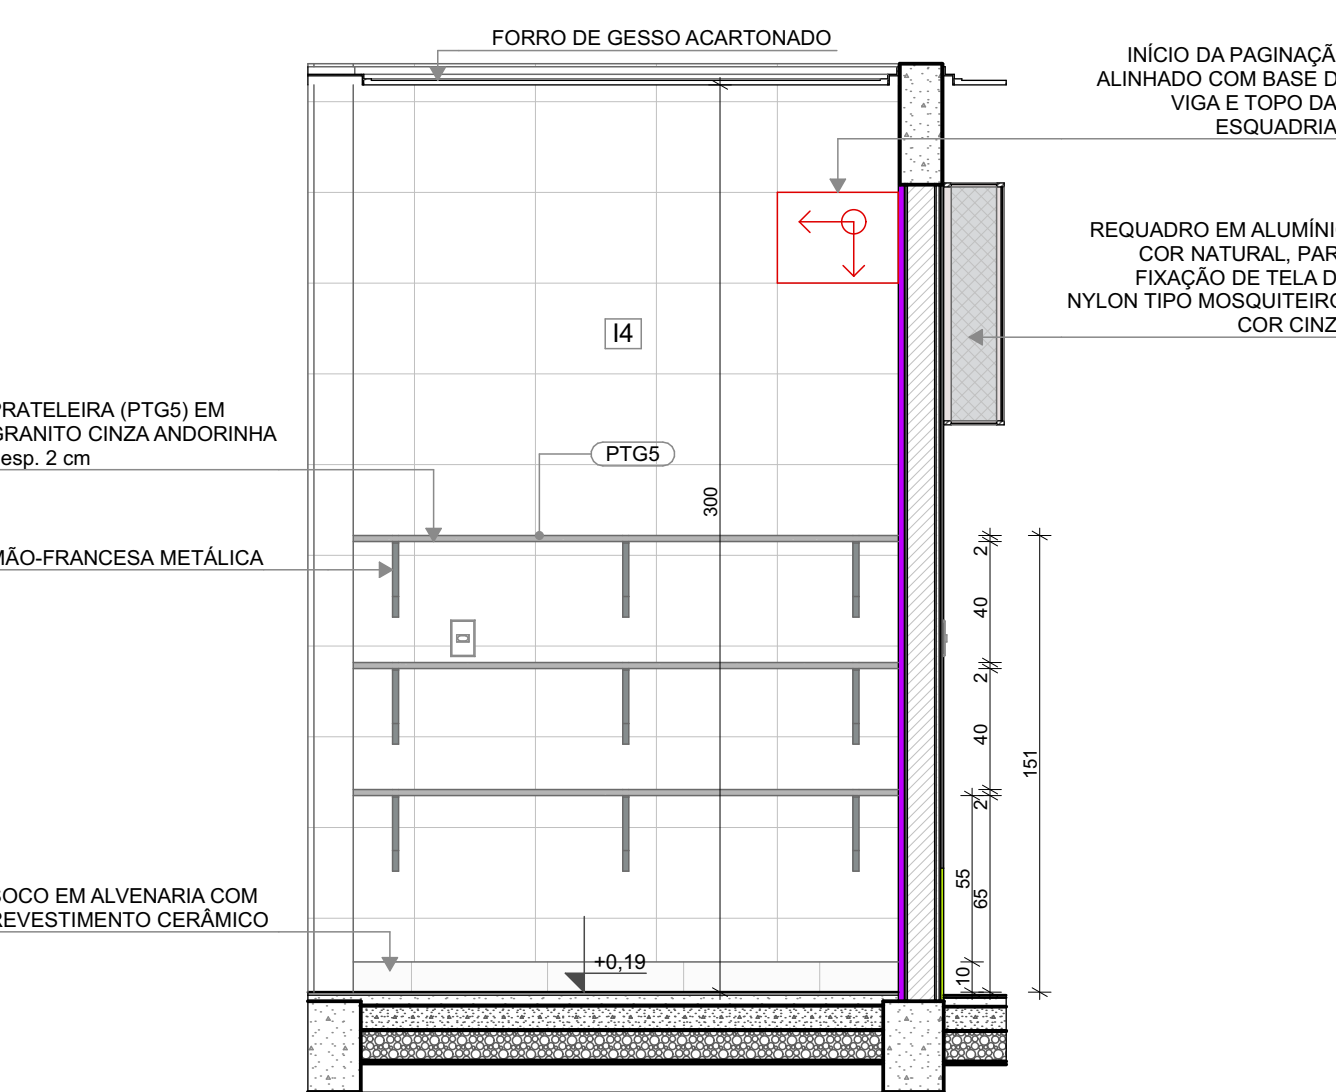

VISTA 05