


 PLANTA BAIXA

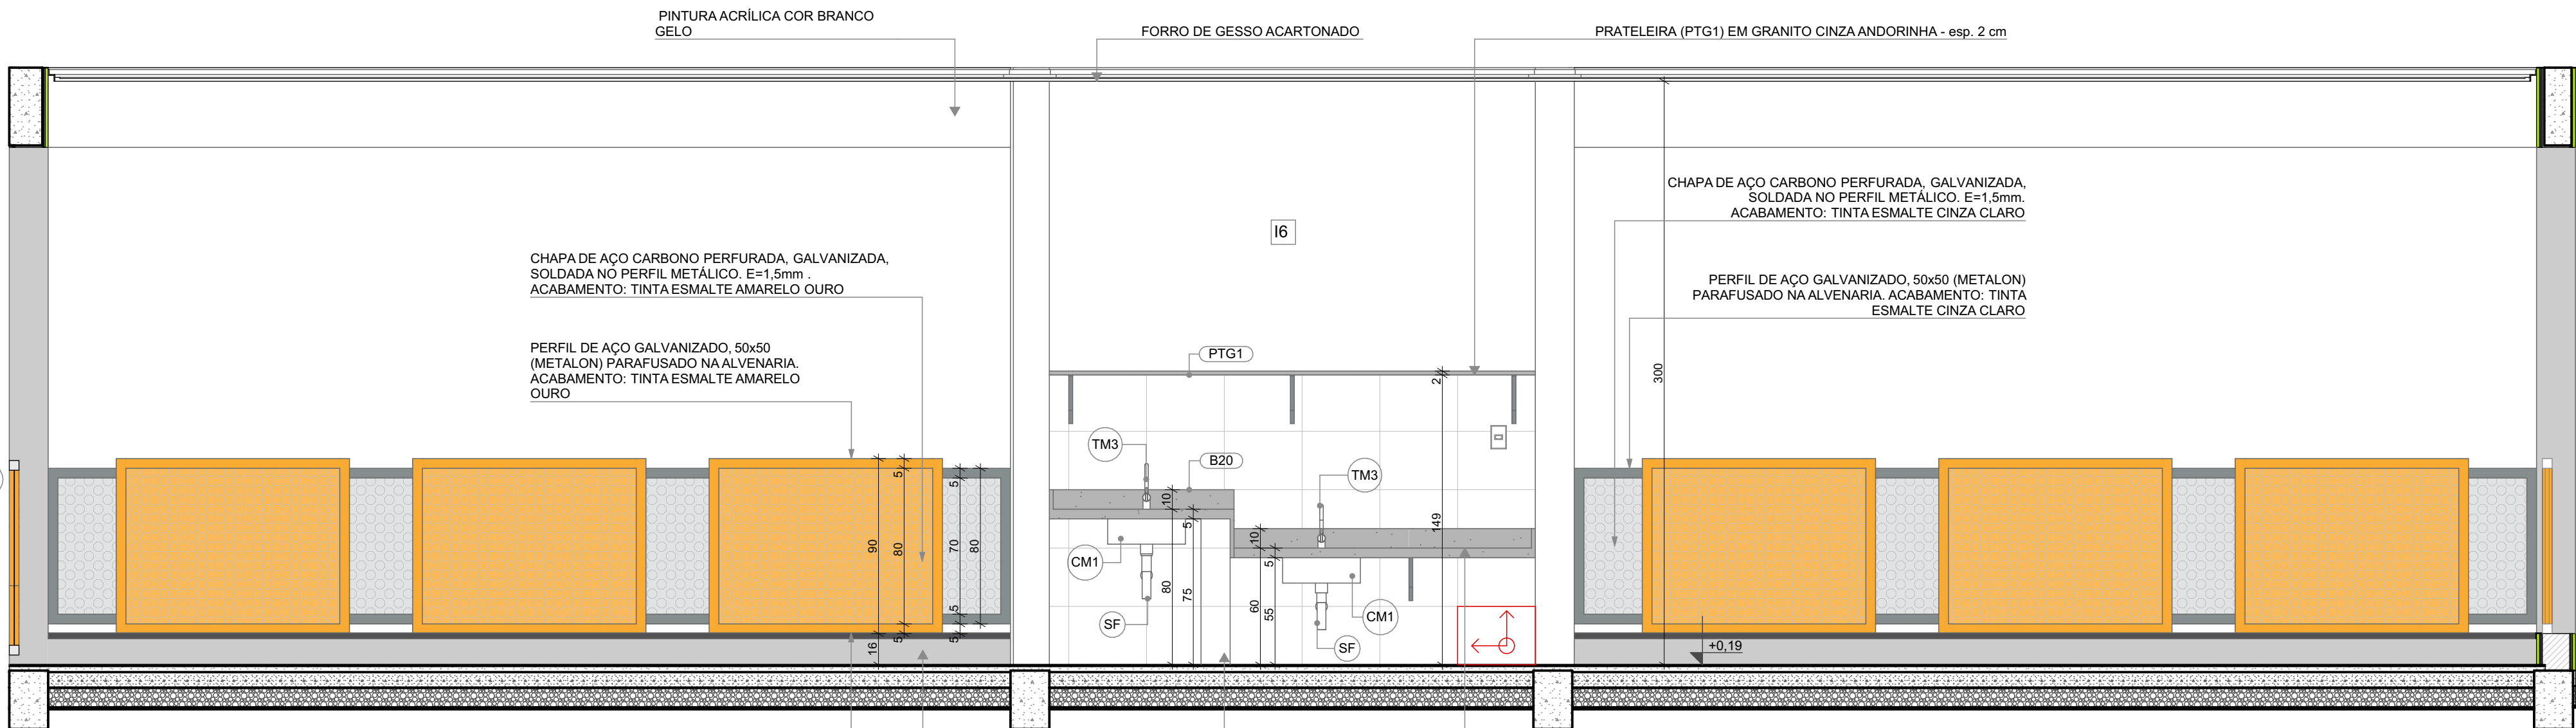

FORRO DE GESSO ACARTONADO

E2

PERFIL DE AÇO GALVANIZADO, 50x50 (METALON) PARAFUSADO NA ALVENARIA. ACABAMENTO: TINTA ESMALTE AMARELO OURO

CHAPA DE AÇO CARBONO PERFORADA, GALVANIZADA, SOLDADA NO PERFIL METÁLICO. E=1,5mm. ACABAMENTO: TINTA ESMALTE AMARELO OURO

CANTONEIRA EMBORRACHADA

Dimensions: 160, 250, 300, 90, 80, 50, 16, +0,19, 19, 80, 50

 VISTA 04

		Revisão do Projeto Arquitetônico Creche e Pré-Escola Tipo 2 Modelo Padrão FNDE em metodologia Building Information Modeling.
03	JANEIRO/ 2025	Alteração para atender a NBR 9050/2015; Alteração da dimensão do terreno para 45 x 40m, com ampliação do pátio central. Alteração da região do pórtico de serviço para incluir casa de bombas. Alteração de layout dos ambientes: Varanda de serviço, cozinha, copa de funcionários, rouparia, lavanderia, amenamentação, refeitório e sanitários infantis.
02	JANEIRO/ 2017	Atendimento a NBR 9050/ 2015; Alteração: quadro de áreas, sanitários infantis 1 e 2, altura da plantadeira, mobiliário e equipamento, altura da cerâmica nos sanitários, cor dos portões dos sanitários e sanitário da planta PA04; Acrescimo das duchas higiênicas e escaninhos pré-escola. Retirada da chapa de aço abaixo da plantadeira
01	AGOSTO/ 2016	Alteração das paredes - shafts para tubulação hidráulica e detalhamento; alteração da altura da plantadeira
Nº	DATA	DESCRIÇÃO
CONTROLE DE REVISÕES		

CONTROLE DE REVISÕES



PROJETO PADRÃO - FNDE

CAU / CREA

CAU / CREA

OBSERVAÇÕES:

CRECHE PRÉ-ESCOLA TIPO 2

PROJETO DE ARQUITETURA

ARQ

30/36